


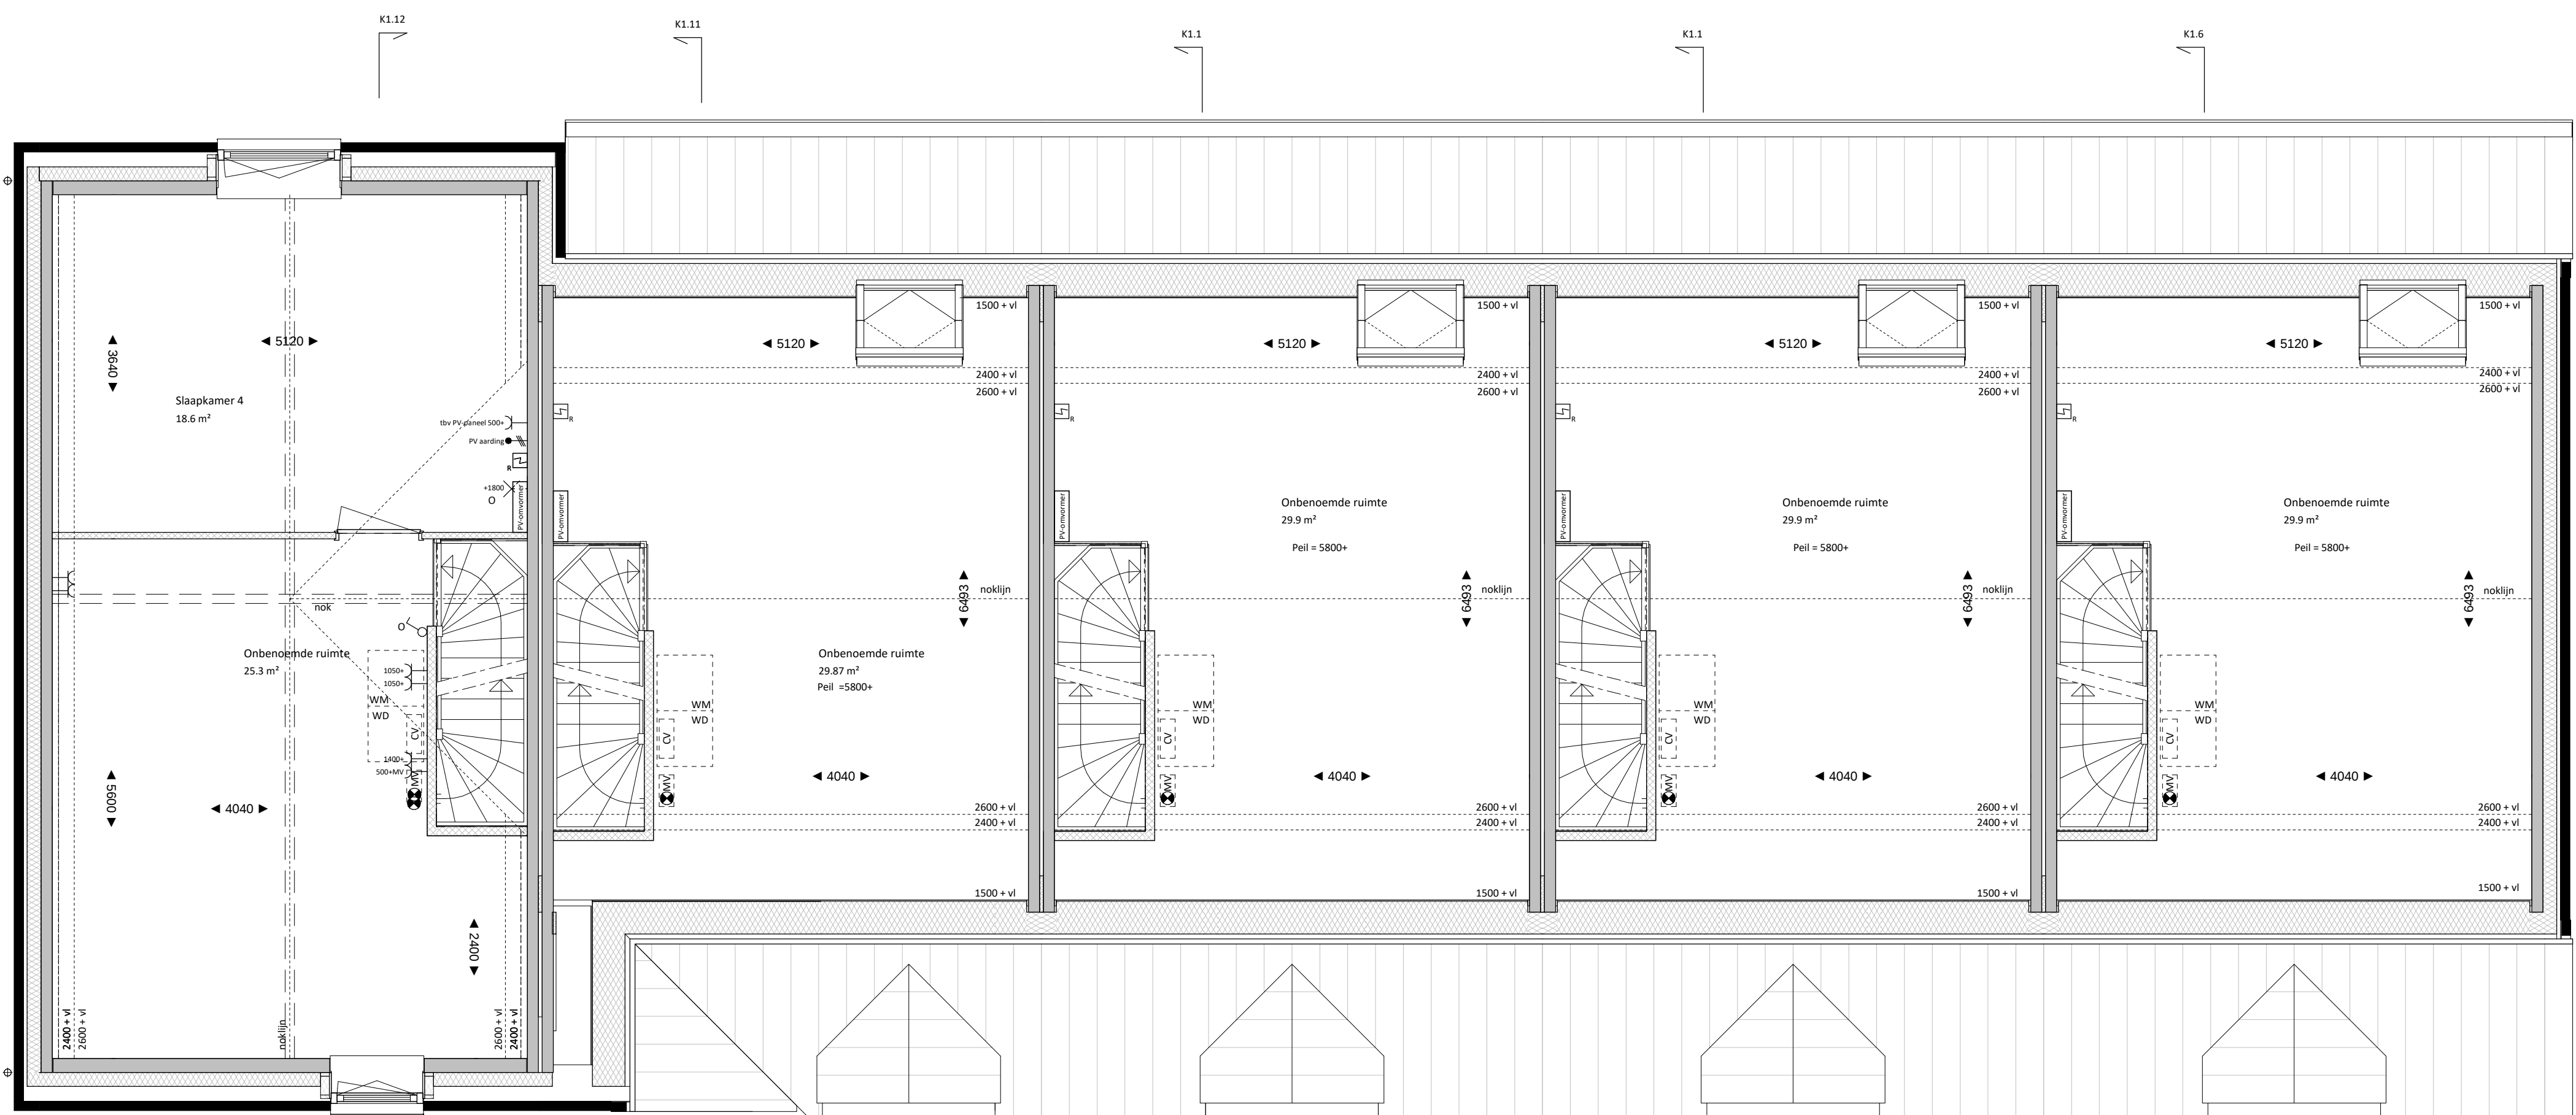

TWEDE VERDIEPING
1 : 50

type K1.12
bouwnummer 55

type K1.11
bouwnummer 56

type K1.1
bouwnummer 57

type K1.1
bouwnummer 58

type K1.6
bouwnummer 59



3.4K

TudorPark
— excellent living —


Blaasveld van de Aardbeem

Dura Vermeer Bouw Midden West BV

Spartanweg 31
Postbus 436
2100 AK Middelmeer
Telefoon: (023) 752 97 00
Fax: (023) 752 97 90
E-mail: dv-mw@duravermeer.nl

tek. nr. : **3.4K-102**

fase : **Verkoop**

geken : **raam**

gekeerd : **VONDP Bouwingenieurs bv**

aanw. : **AD**

project : **TUDORPARK**

ontdekt : **Plattegrond 2de verdieping**

schet. : **1 : 50**

aanw. : **voorlopig**

proje. : **1132**

OPMERKINGEN:
Pictie PV panelen en aantallen kunnen verschillen per woning.
De tekening is niet te maken met de positie van de woning.
Correspondentie zoals deze geplaatst zijn op de tekening zijn indicatief
en daar kunnen geen rechten aan ontleend worden.



type K1.8sp
Bouwnummer 55


type K1.0sp
Bouwnummer 56

type K1.4
Bouwnummer 57

type K1.5
Bouwnummer 58

type K1.21
Bouwnummer 59

VOORGEVEL
1 : 100

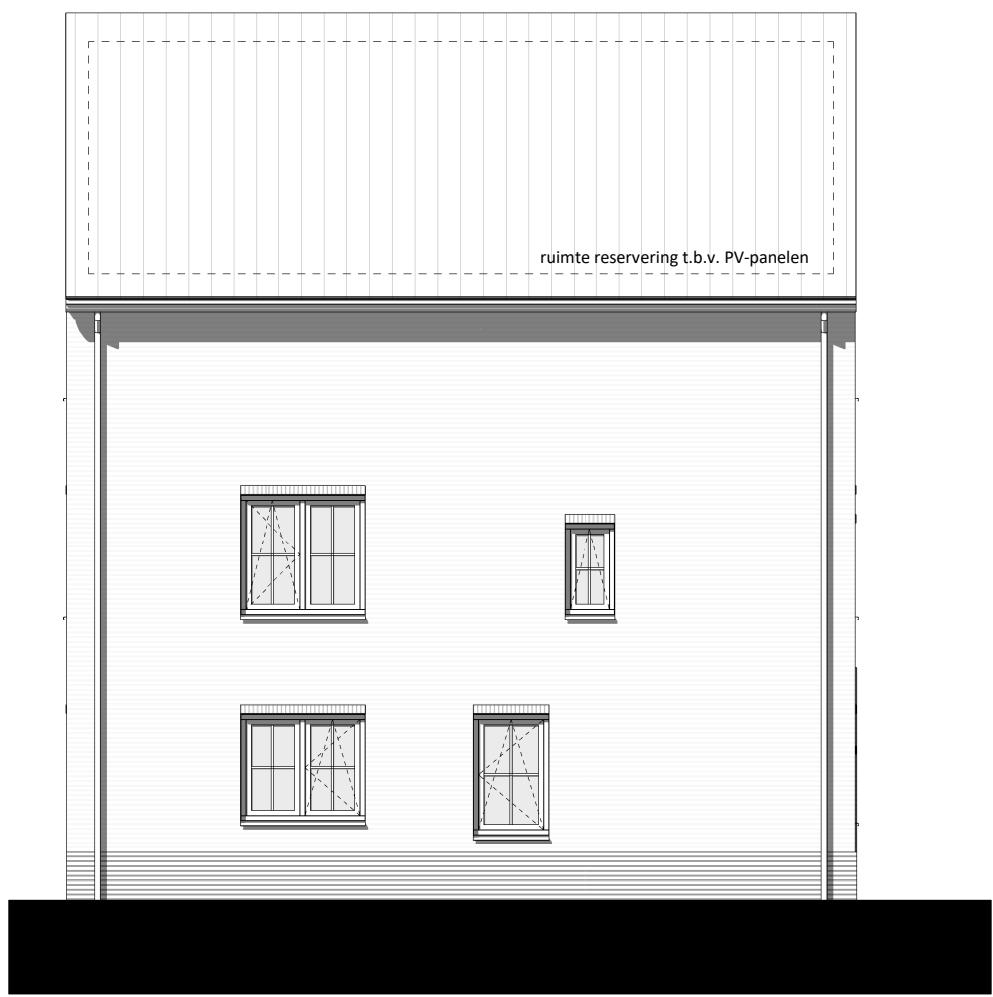

type K1.12sp
bouwnummer 55

LINKERGEVEL
1 : 100



type K1.6
bouwnummer 59


type K1.1
bouwnummer 58

type K1.1
bouwnummer 57

type K1.1
bouwnummer 56

type K1.12sp
bouwnummer 55

ACHTERGEVEL
1 : 100

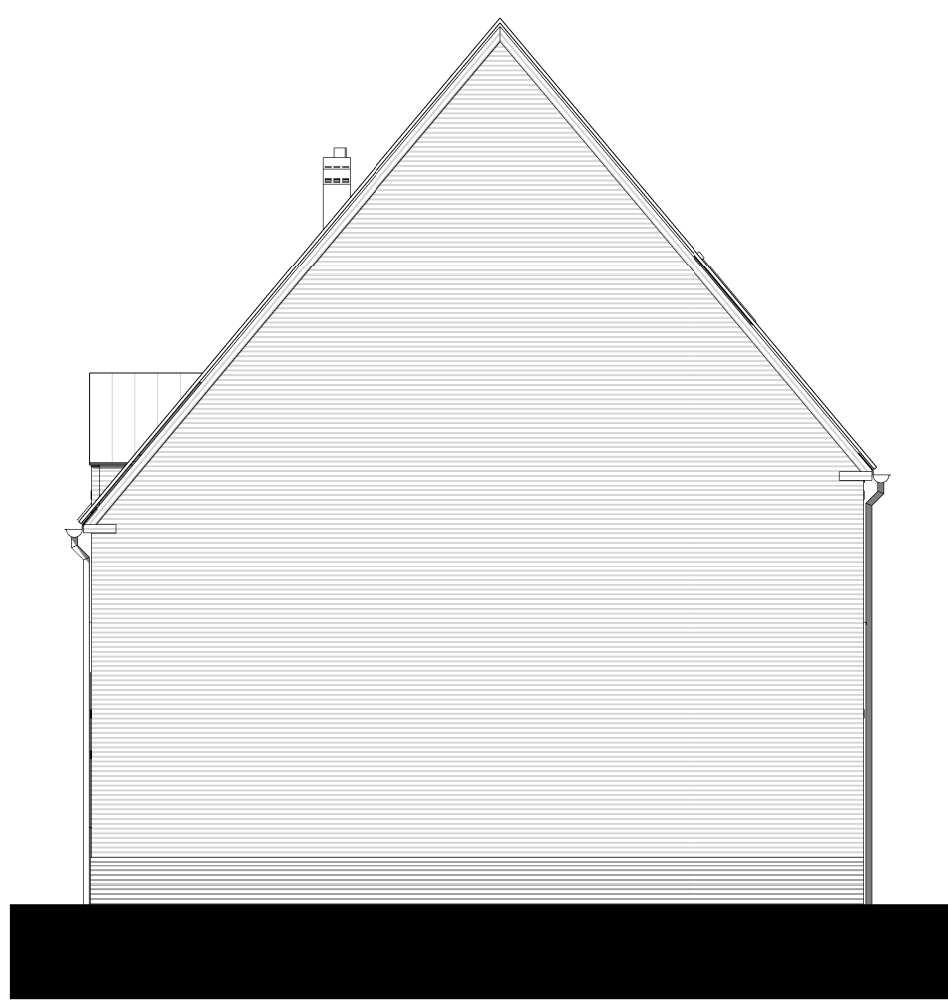

tupe K1.6
bouwnummer 59

RECHTERGEVEL
1 : 100



3.4K

TudorPark
— excellent living —


Dura Vermeer
Bouw Midden West BV
Spaarneweg 31
Postbus 439
2100 AK Heemstede
Telefoon: (023) 752 97 00
Fax: (023) 752 97 00
E-mail: dvm-mw@duravermeer.nl


tek. nr	:	3.4K-201	fase	:	Verkoop
gezien	:		datum	:	2017-06-21
getekend	:	VDNDP Bouwingenieurs bv	gewiprpt	:	
afmeting	:	A1	wijzigingsnummer	:	
project	:	TUDORPARK			
onderdeel:	:	Gevels blok 3.4K			

schaal
1 : 100

status
voorlopig


projectnummer
1132

OPMERKINGEN:
Positie PV panelen en aantallen kunnen verschillen per woning.
Dit heeft te maken met de positie van de woning.
Zonnepanelen zoals deze geplaatst zijn op de tekening zijn indicatief
en daar kunnen geen rechten aan ontleend worden.

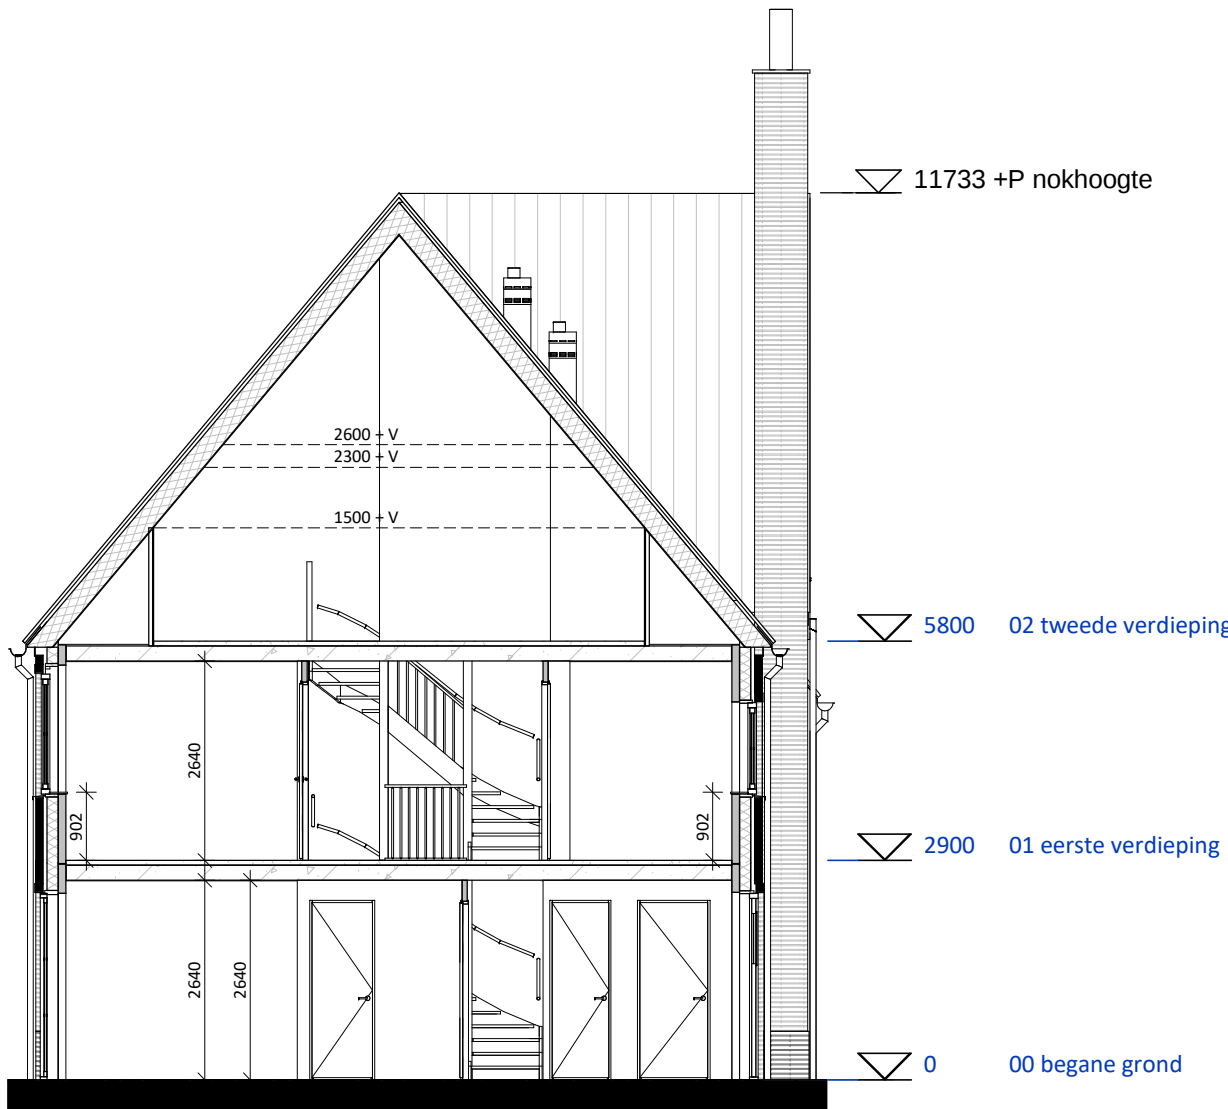


DOORSNEDE K1.0, K1.8 en K1.15

1 : 100

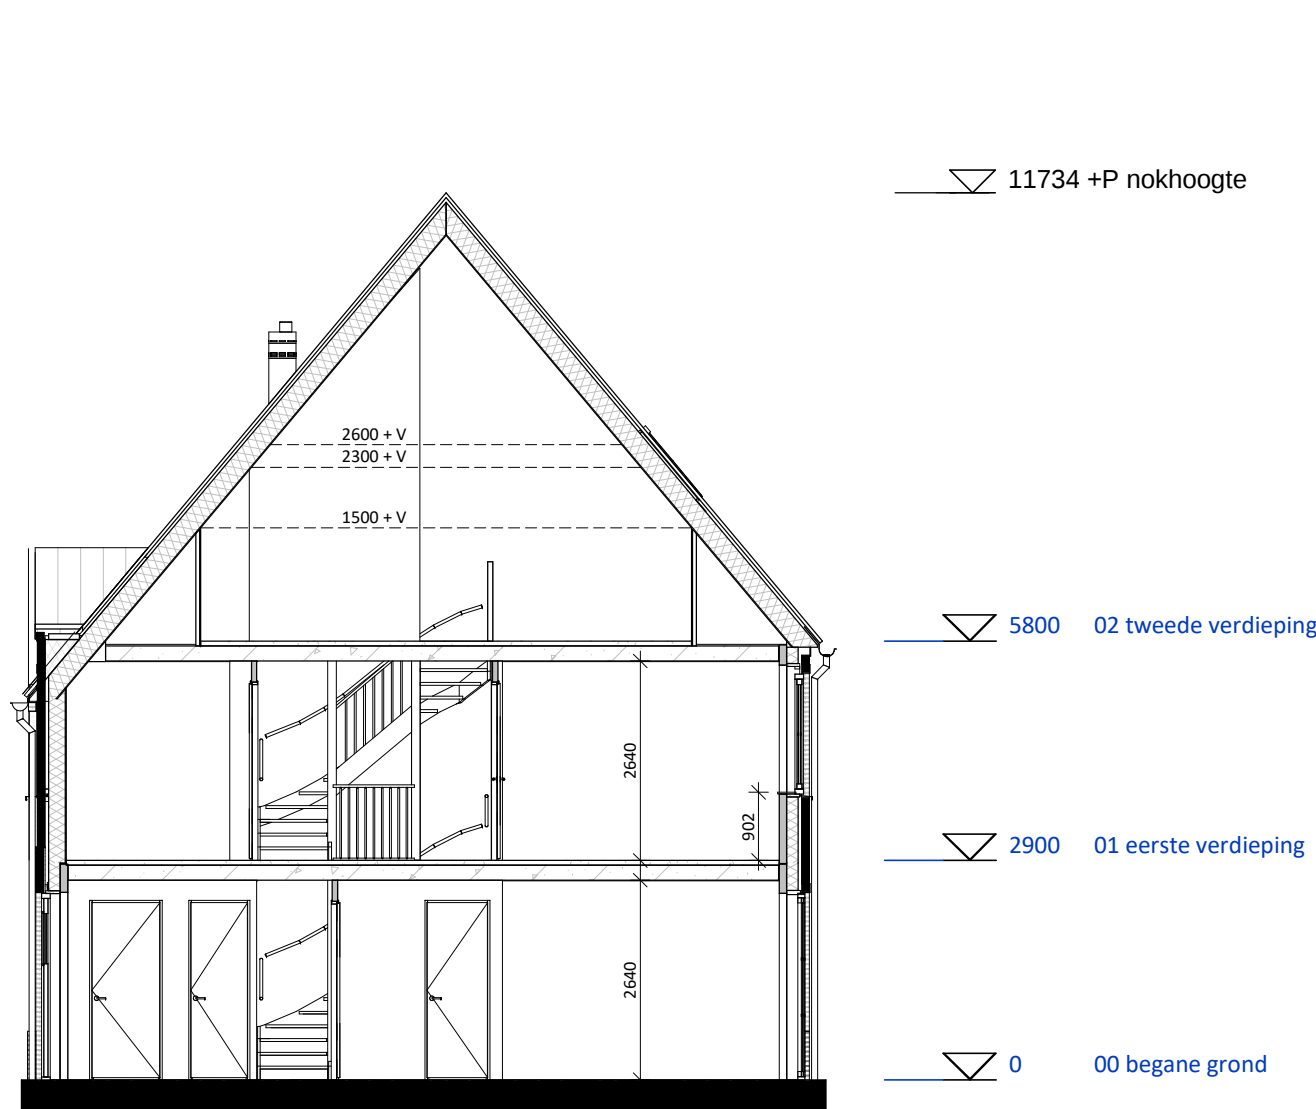


DOORSNEDE K1.1, 1.6 en 1.7

1 : 100

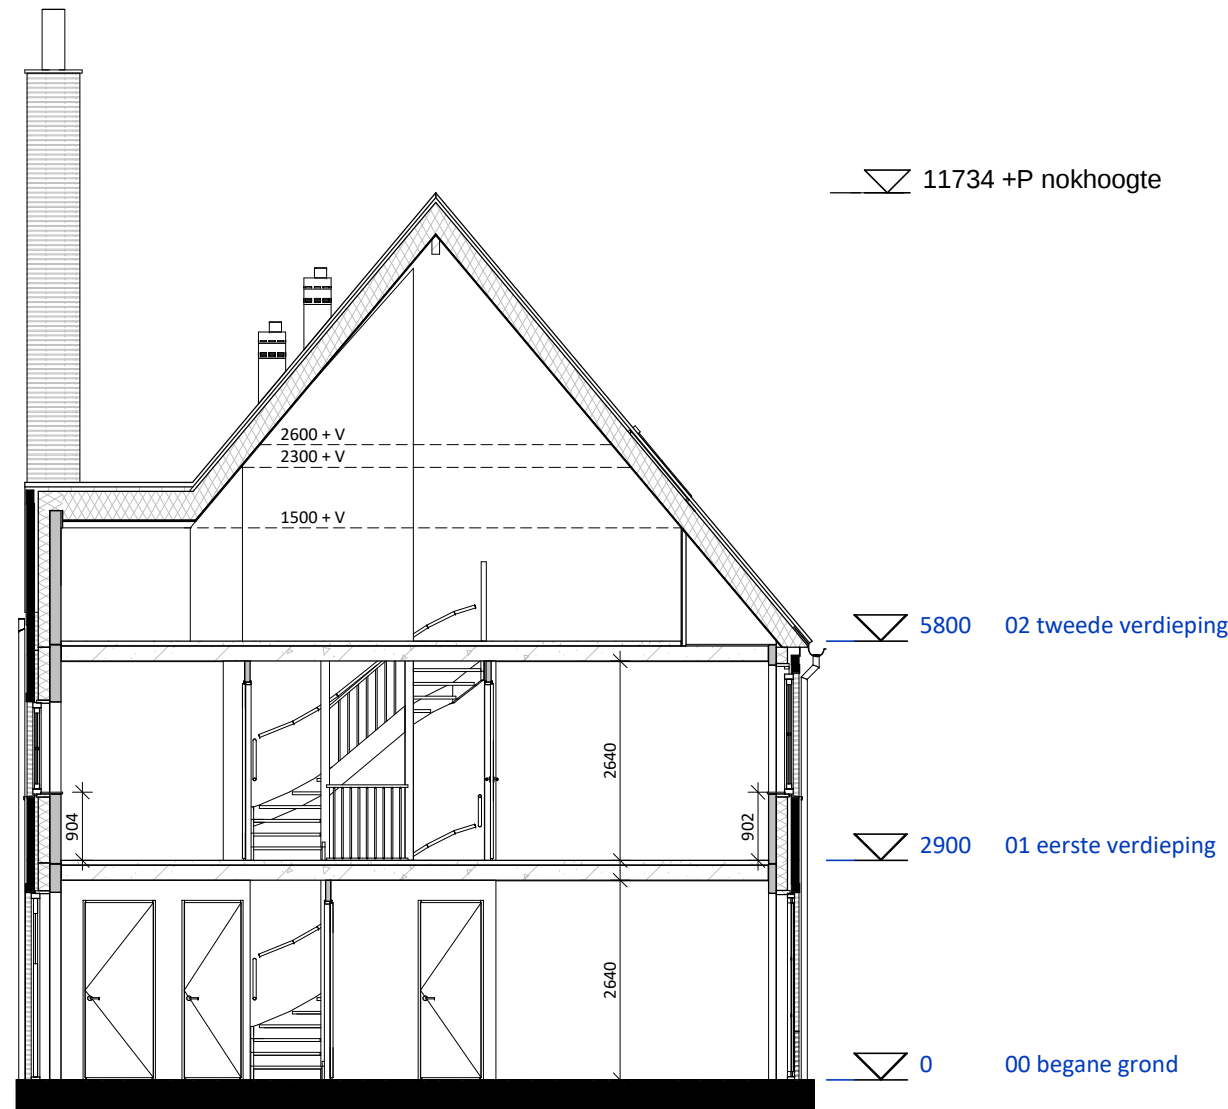


Doorsnede K1.4 en K1.5

1 : 100

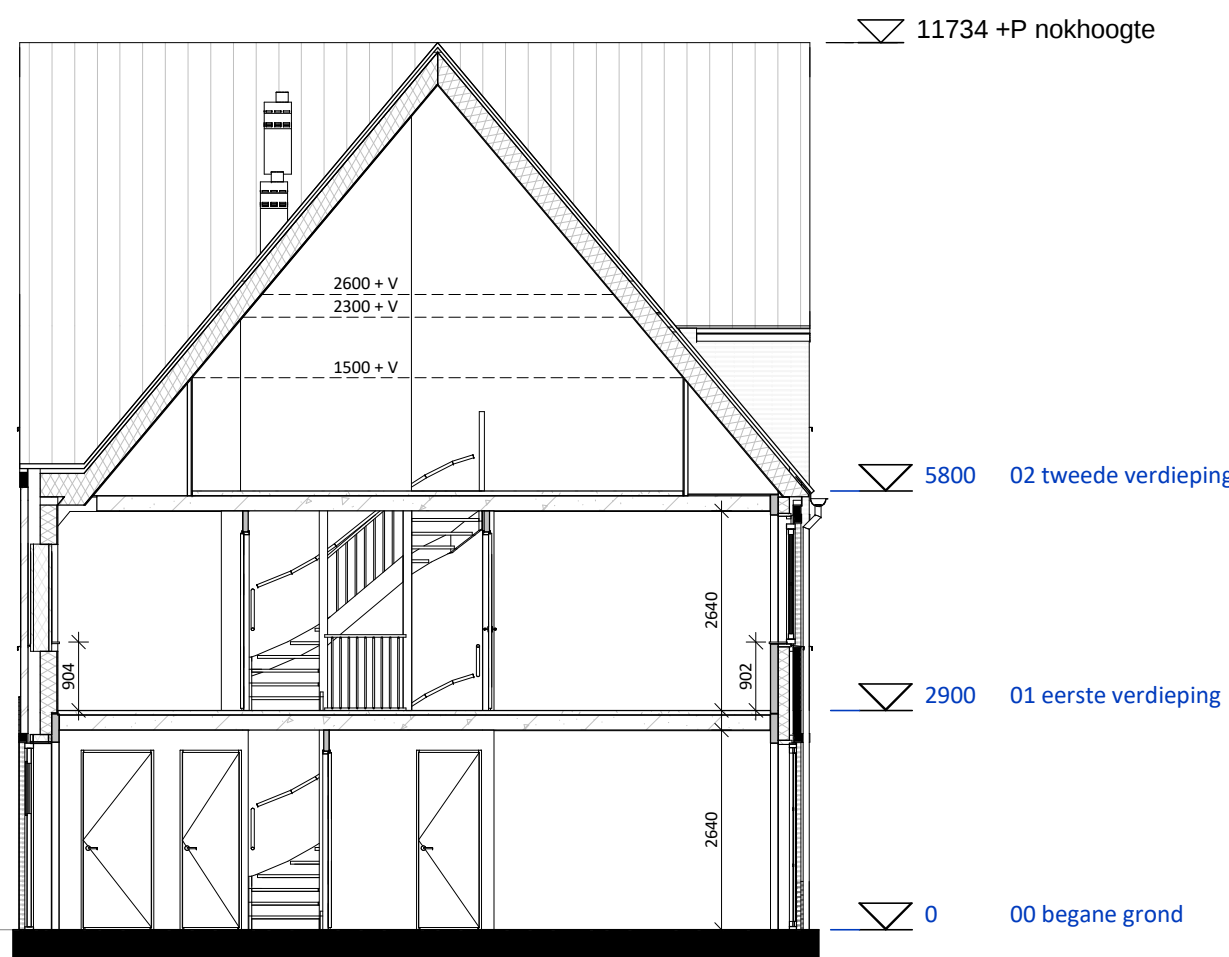


Doorsnede K1.11

1 : 100

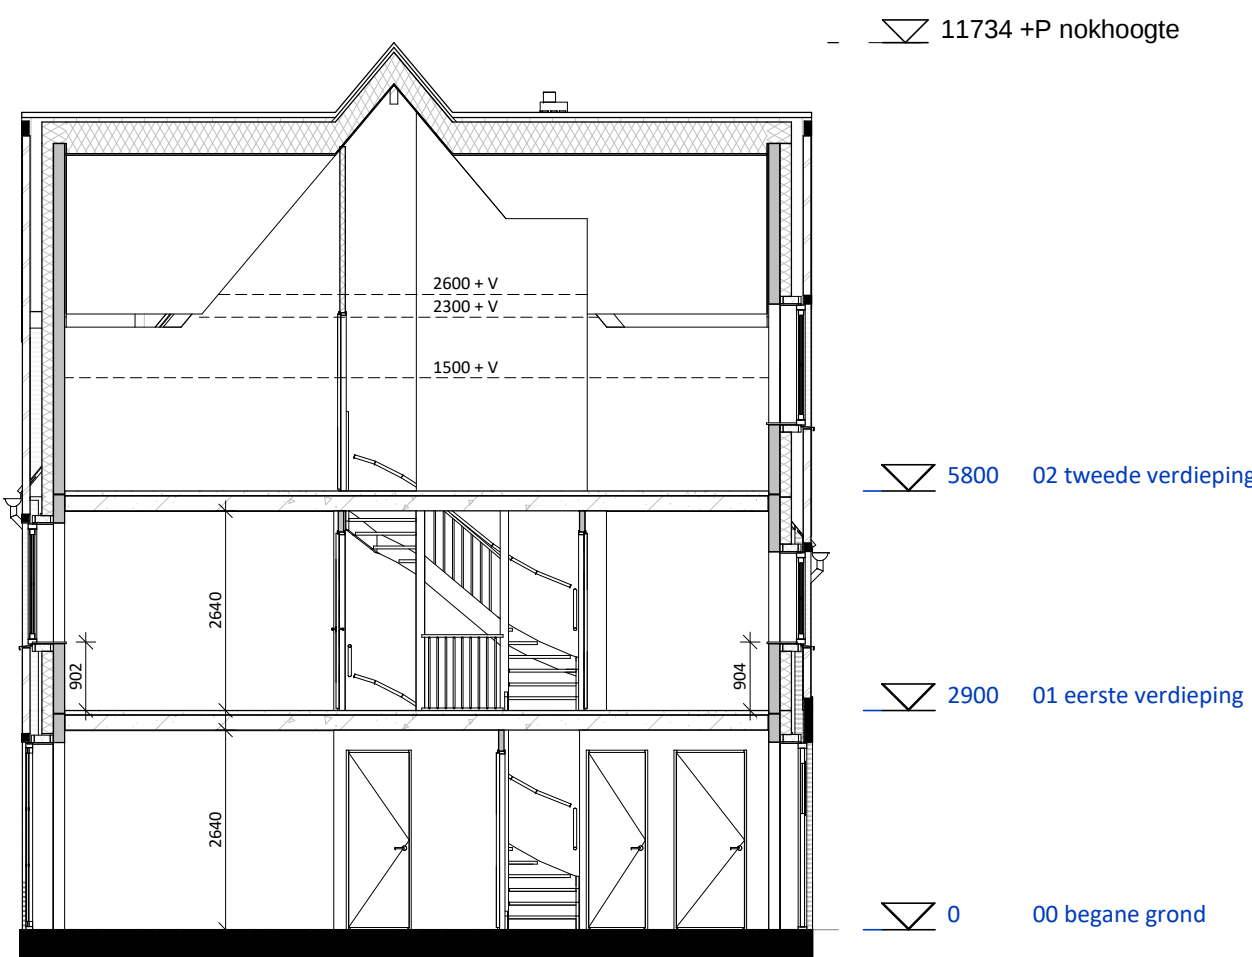


DOORSNEDE K1.12

1 : 100

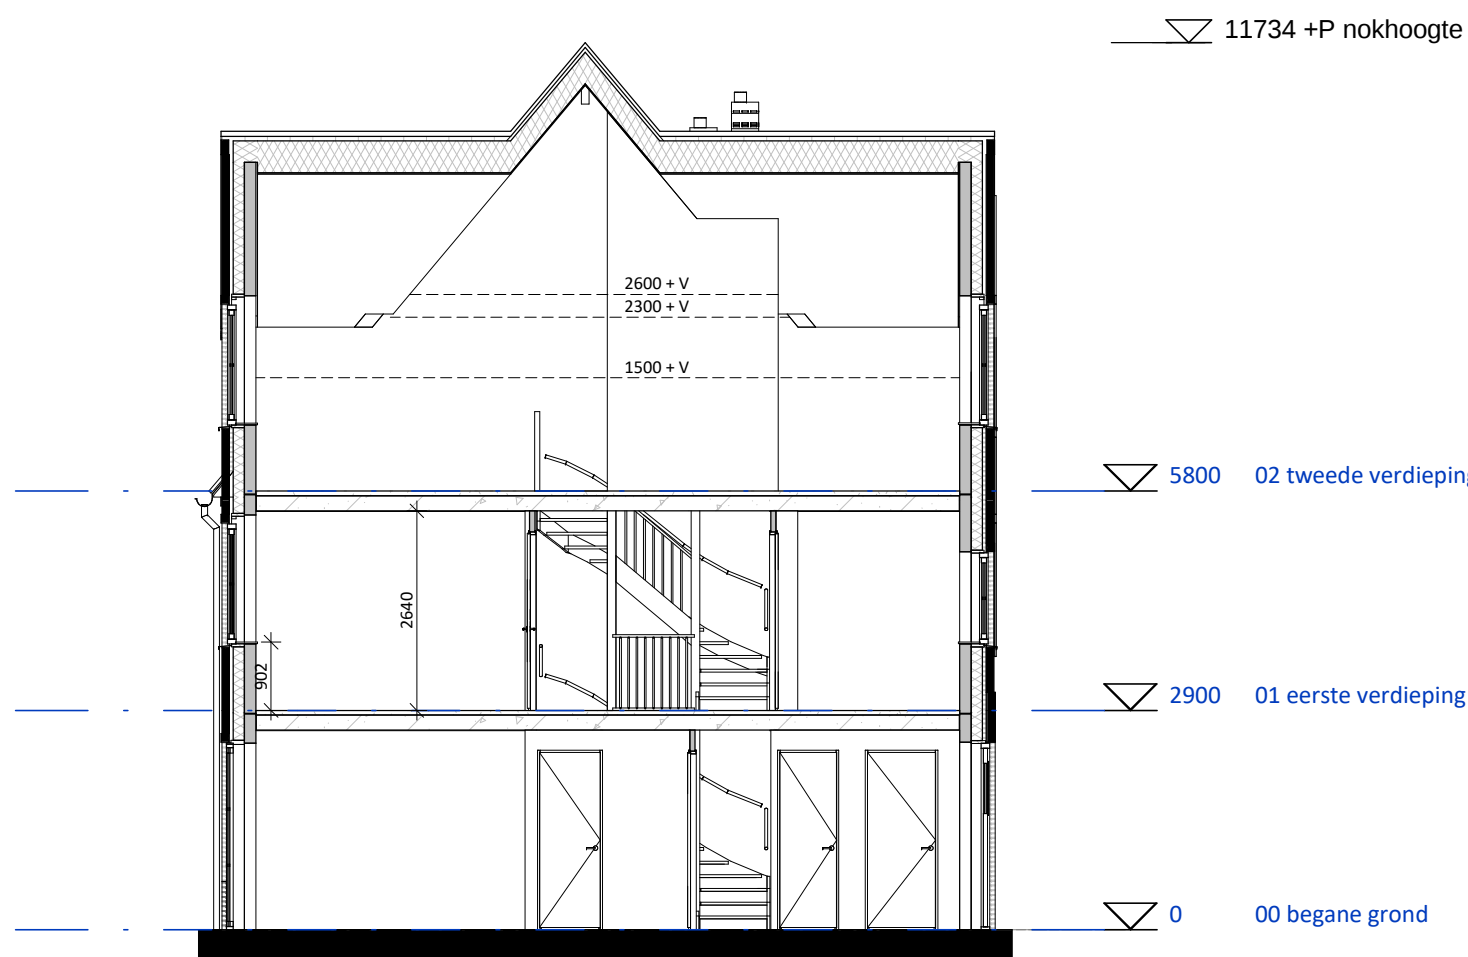


DOORSNEDE K1.14

1 : 100

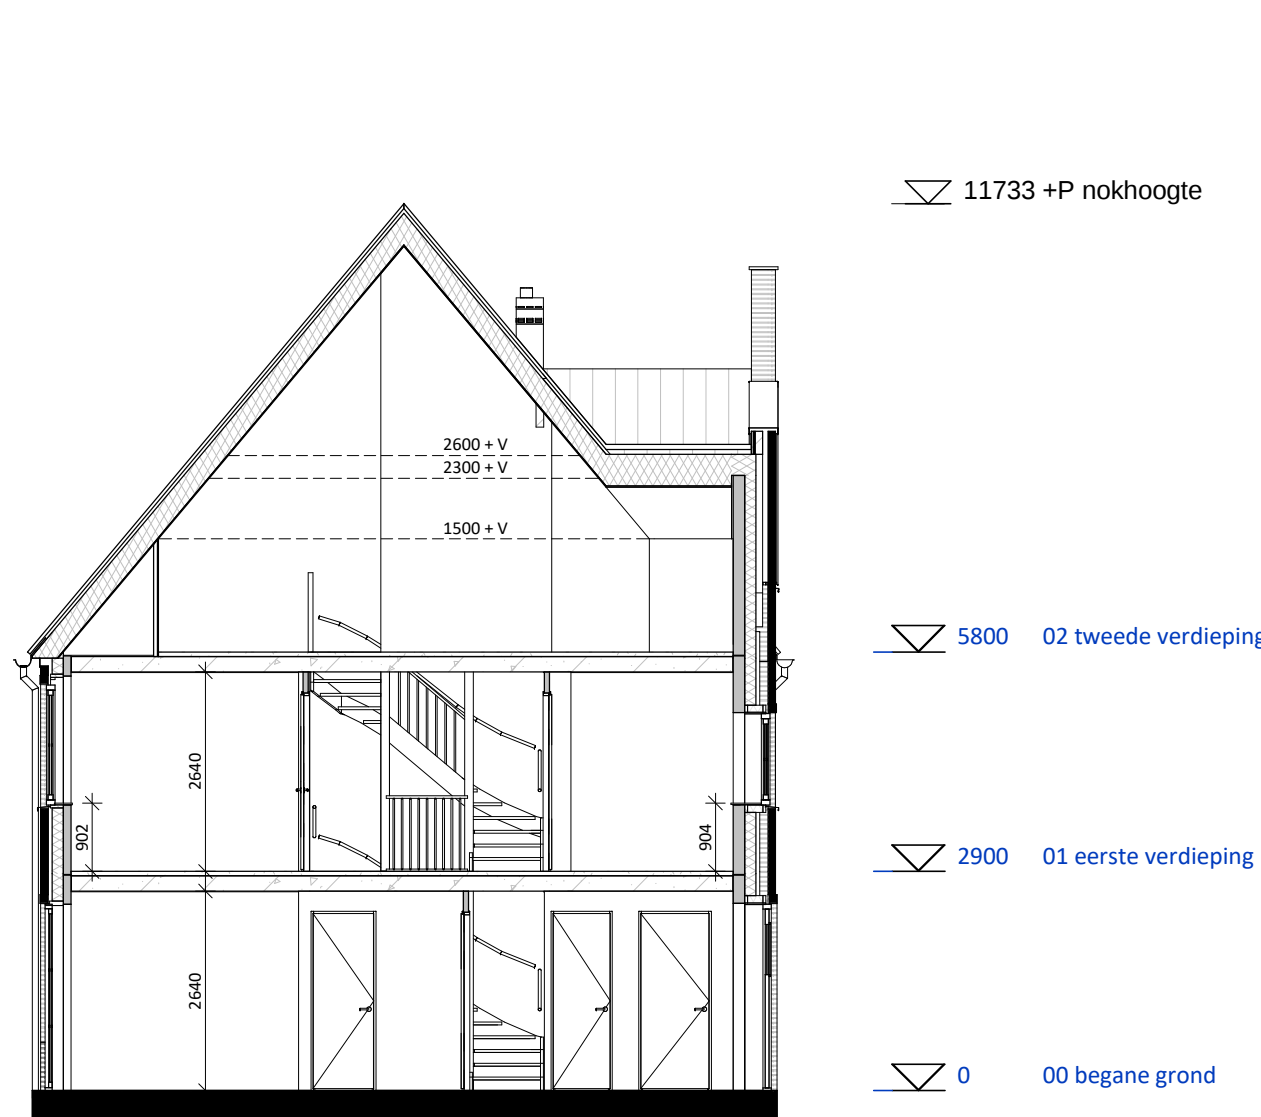

DOORSNEDE K1.28

1 : 100

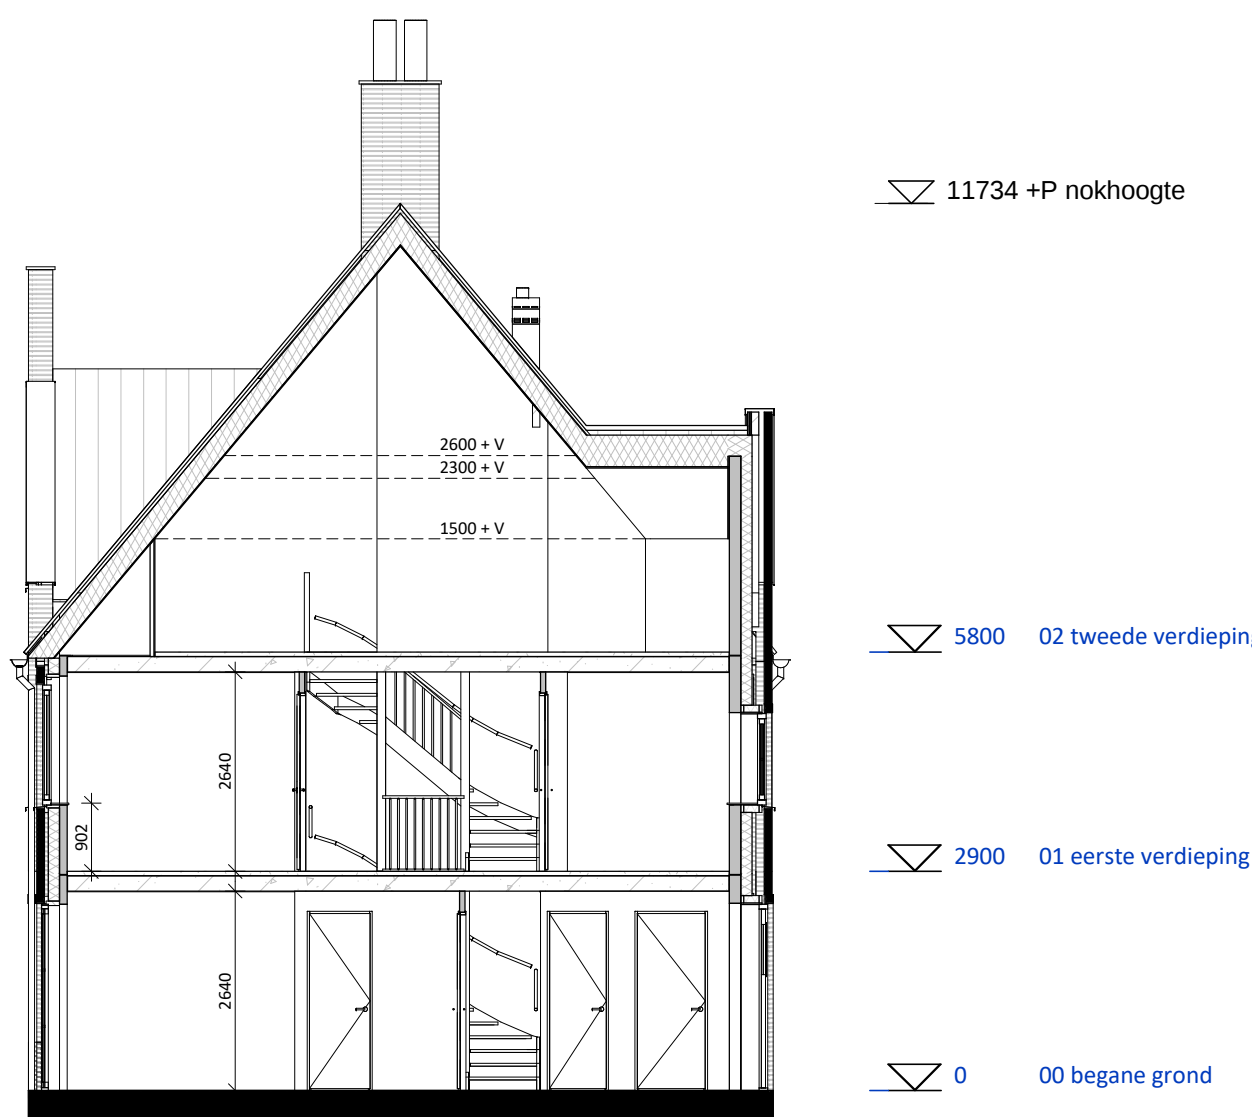

DOORSNEDE K1.16 en K1.28

1 : 100



TudorPark
— excellent living —

OPMERKINGEN:
Positie PV panelen en aantallen kunnen verschillen per woning.
Dit heeft te maken met de positie van de woning.
Zonnepanelen zoals deze geplaatst zijn op de tekening zijn indicatief
en daar kunnen geen rechten aan ontleend worden.



Dura Vermeer Bouw Midden West BV
Spartanweg 31
Postbus 439
2100 AK Heemstede
Telefoon: (023) 752 97 00
Fax: (023) 752 97 90
E-mail: dvm-mw@duravermeer.nl

tek. nr	:	K-301	fase	:	Verkoop
gezien	:		datum	:	2017-06-21
getekend	:	VDNDP Bouwingenieurs bv	gevoegd	:	
afmeting	:	A1	wijzigingsnummer	:	
project	:	TUDORPARK			
onderdeel:		Doorsnedes			

schaal
1 : 100
status
voorlopig
projectnummer
1132




LEGENDA

- projectgrens
- asfalt
- Fietspad: elementen verharding
- Rijbaan: gebakken klinkers, keiformaat, kleur Médoc (bezand), Huwa
- Trottoir: gebakken klinkers, dikformaat, kleur Murcia (onbezand), Huwa
- Parkeren en molgoot: gebakken klinkers, keiformaat, kleur Rhone, Huwa
- natuursteen, kleur antraciet
- Trottoirband, 280/300x240x1000mm, beton, kleur Standaard Hardsteen 026, Struyk Verwo Infra
- Trottoirband, 130/150x250x1000mm, beton, kleur Standaard Hardsteen 026, Struyk Verwo Infra
- Opsluitband, 100x200x1000mm, beton, kleur Standaard Hardsteen 026, Struyk Verwo Infra
- kunstgras

inrichtingselementen

- bank, Tudorbank, Vondel Rembrandt, FSC- hout, verschillende afmetingen
- afvalbak, Constructo 70, kleur antraciet grijs, Grijsen
- verlichtingsmast, 4.2m hoog, paaltop Albany Led, kleur antraciet, Schreder
- ondergrondse afvalcontainer
- drempel
- muur, 1.0m hoog

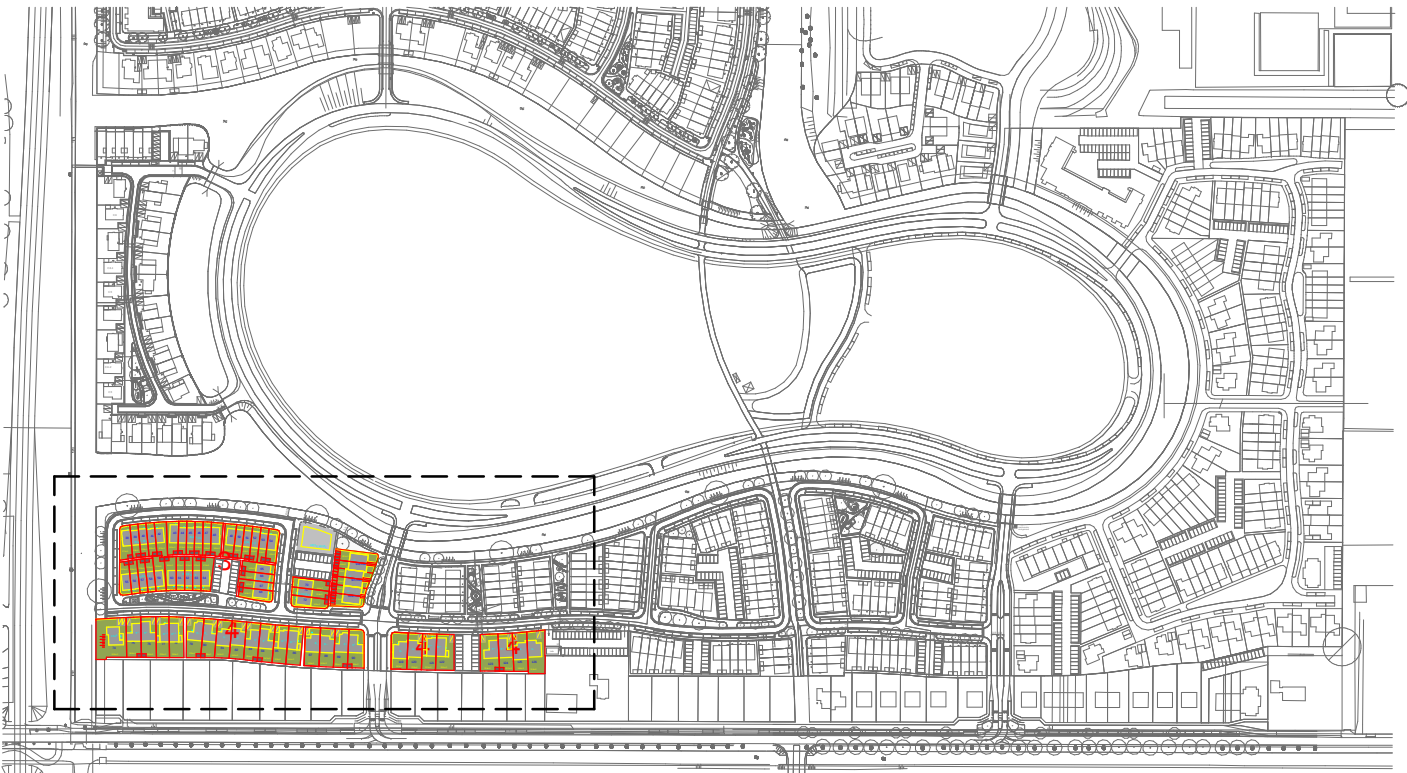

SITUATIE
1 : 5000

TudorPark
— excellent living —

DURA VERMEER
Waardevol van nabij.
Dura Vermeer Bouw Midden West BV
Spaarneweg 31
2142 EN Cuijkus
Postbus 439
2100 AK Heemstede
Telefoon: (023) 752 97 00
E-mail: dmv-mw@dura-vermeer.nl

tek. nr.	: B_001_S_V3/4	fase	: Omgevingsvergunning
groot.	: Checker	datum	: 20-06-2017
gesteld	: Author	gewijzigd	
afmeting	: A1, verkleind	wijzigingsnummer	
project	Tudorpark fase II		
onderdeel	situatie		

schaal
1:500
status
Concept
projectnummer
A313