






— excellent living —

WABO

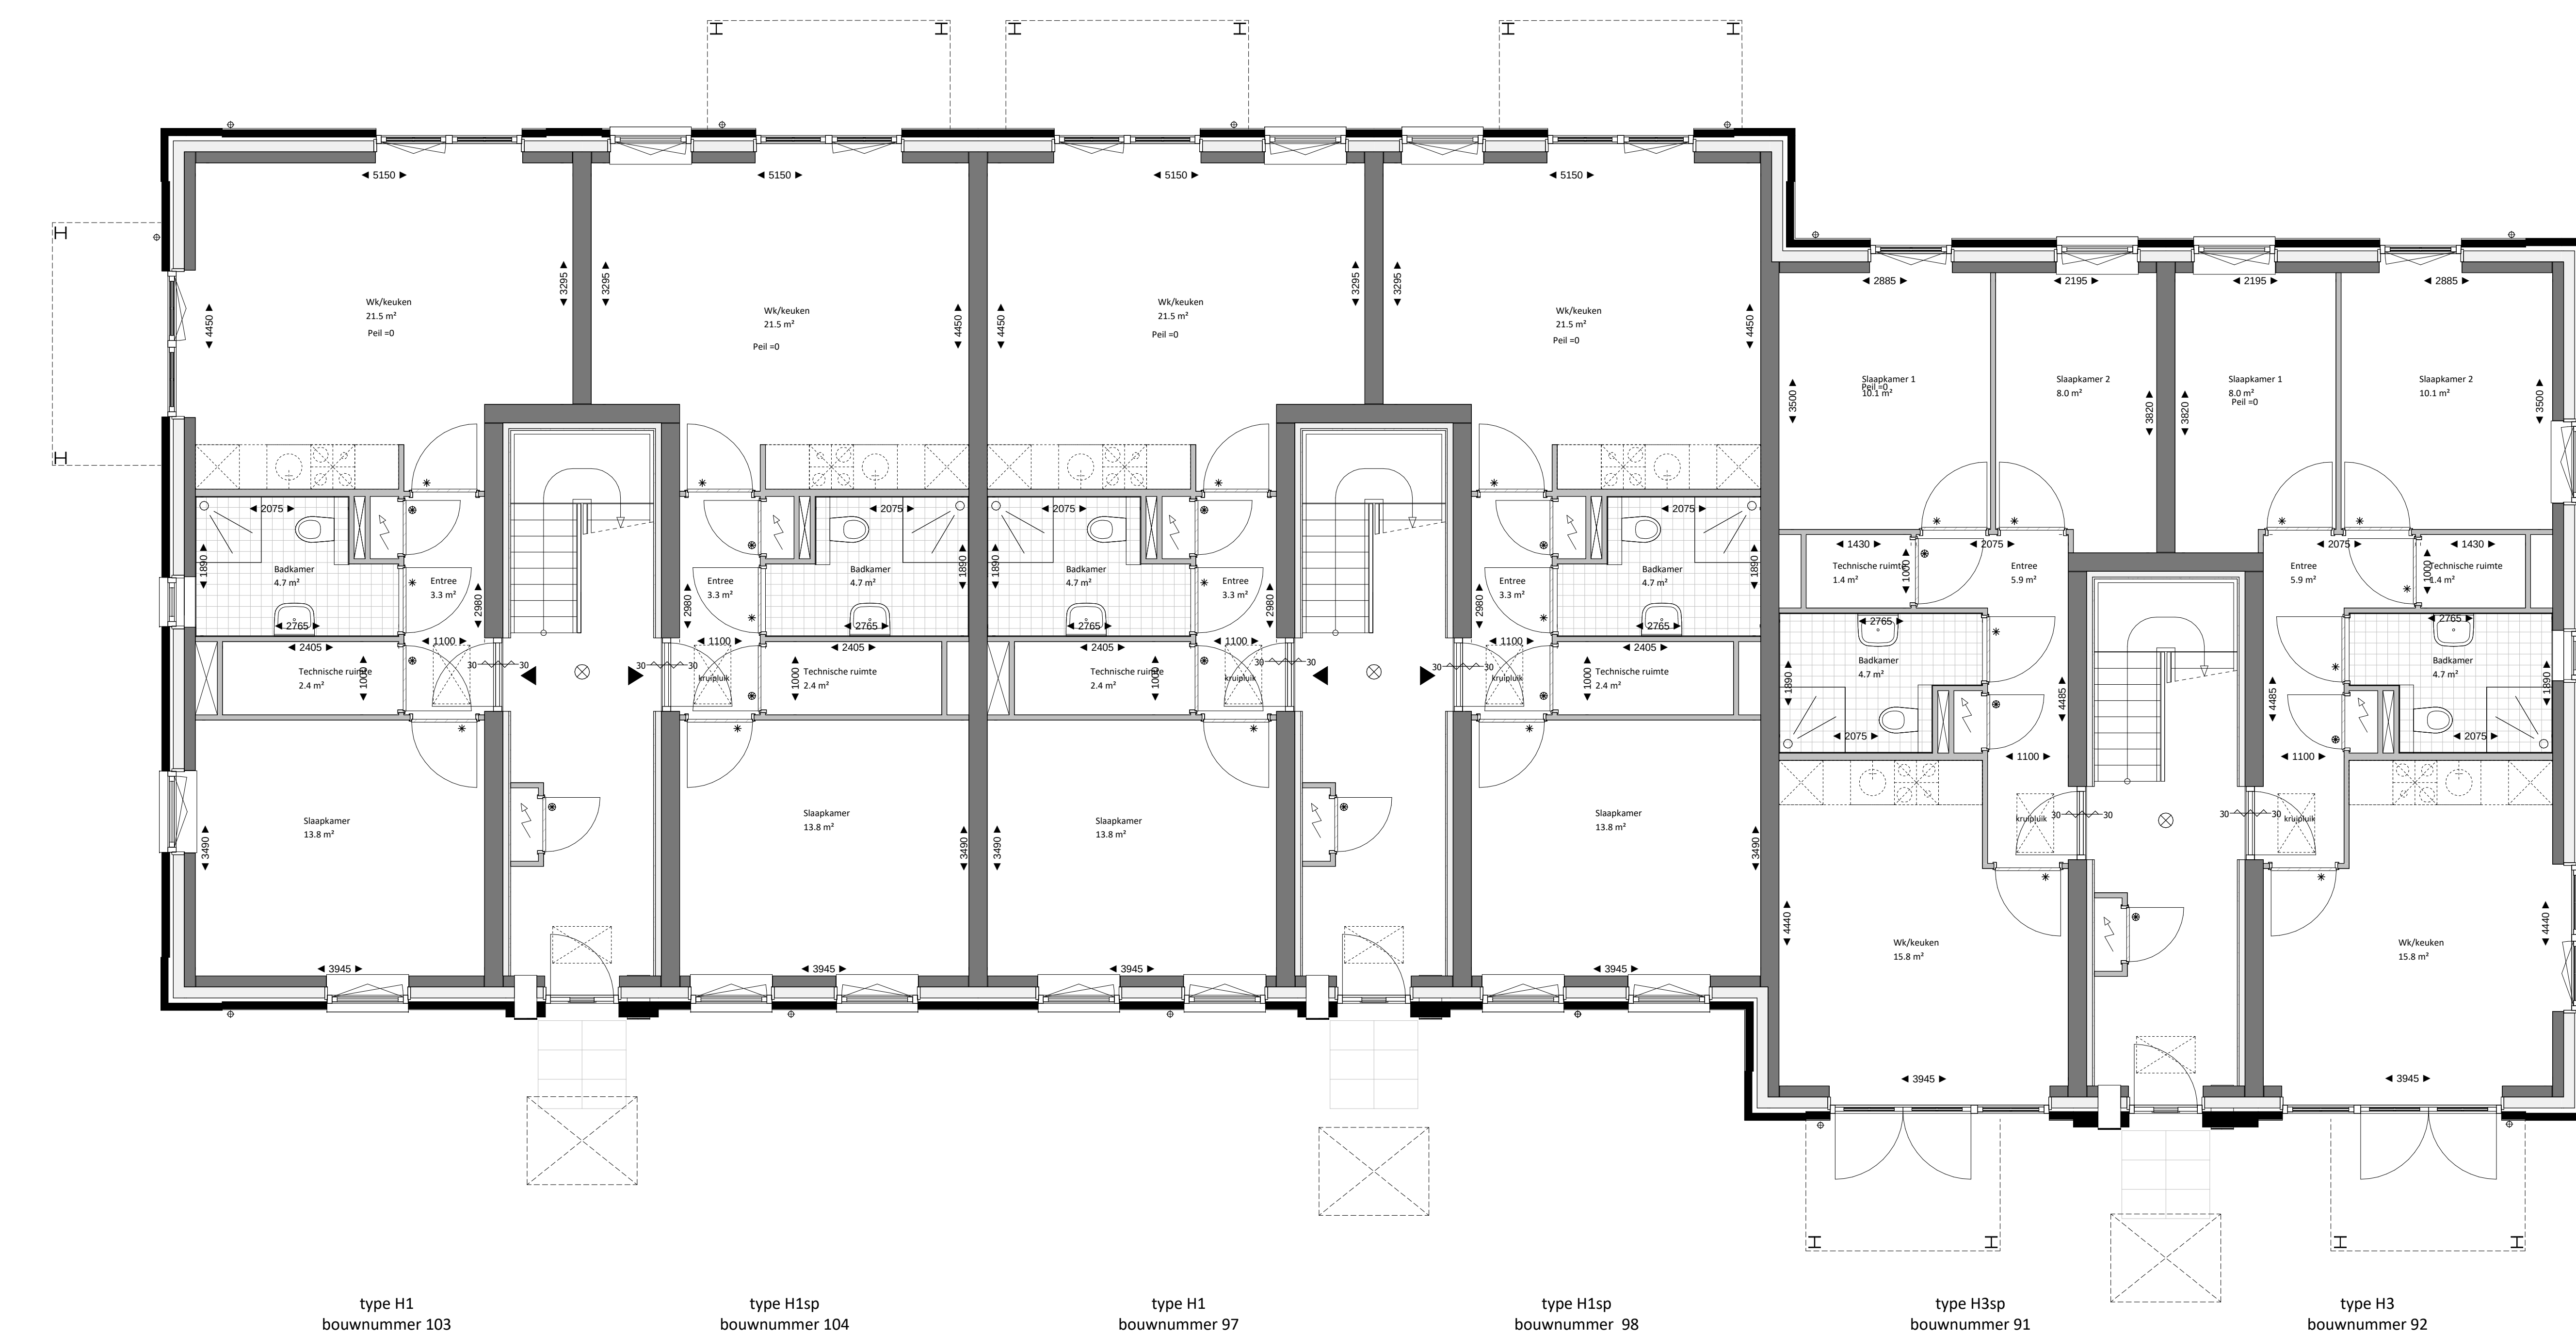

Waardevastheid met stabiliteit

Dura Vermeer Bode Midden West BV


Sparrenweg 11
Postbus 439
2100 AE Heteren
Telefoon: 0261 721.970
Fax: 0261 721.970
E-mail: info@dwz.bv.nl
www.duravermeer.nl

tek. nr.	H-100	fase	WABO
gevel	—	gemidd.	2017-09-21
grensred.	VONDER Bouwverenigings b.v.	duimst.	—
afmeting	AD	vdgnummer	—

project: TUDORPARK


onderdeel: Plattegrond Begane grond Type H

1 : 50
Voorlopig
profielversie
11.92

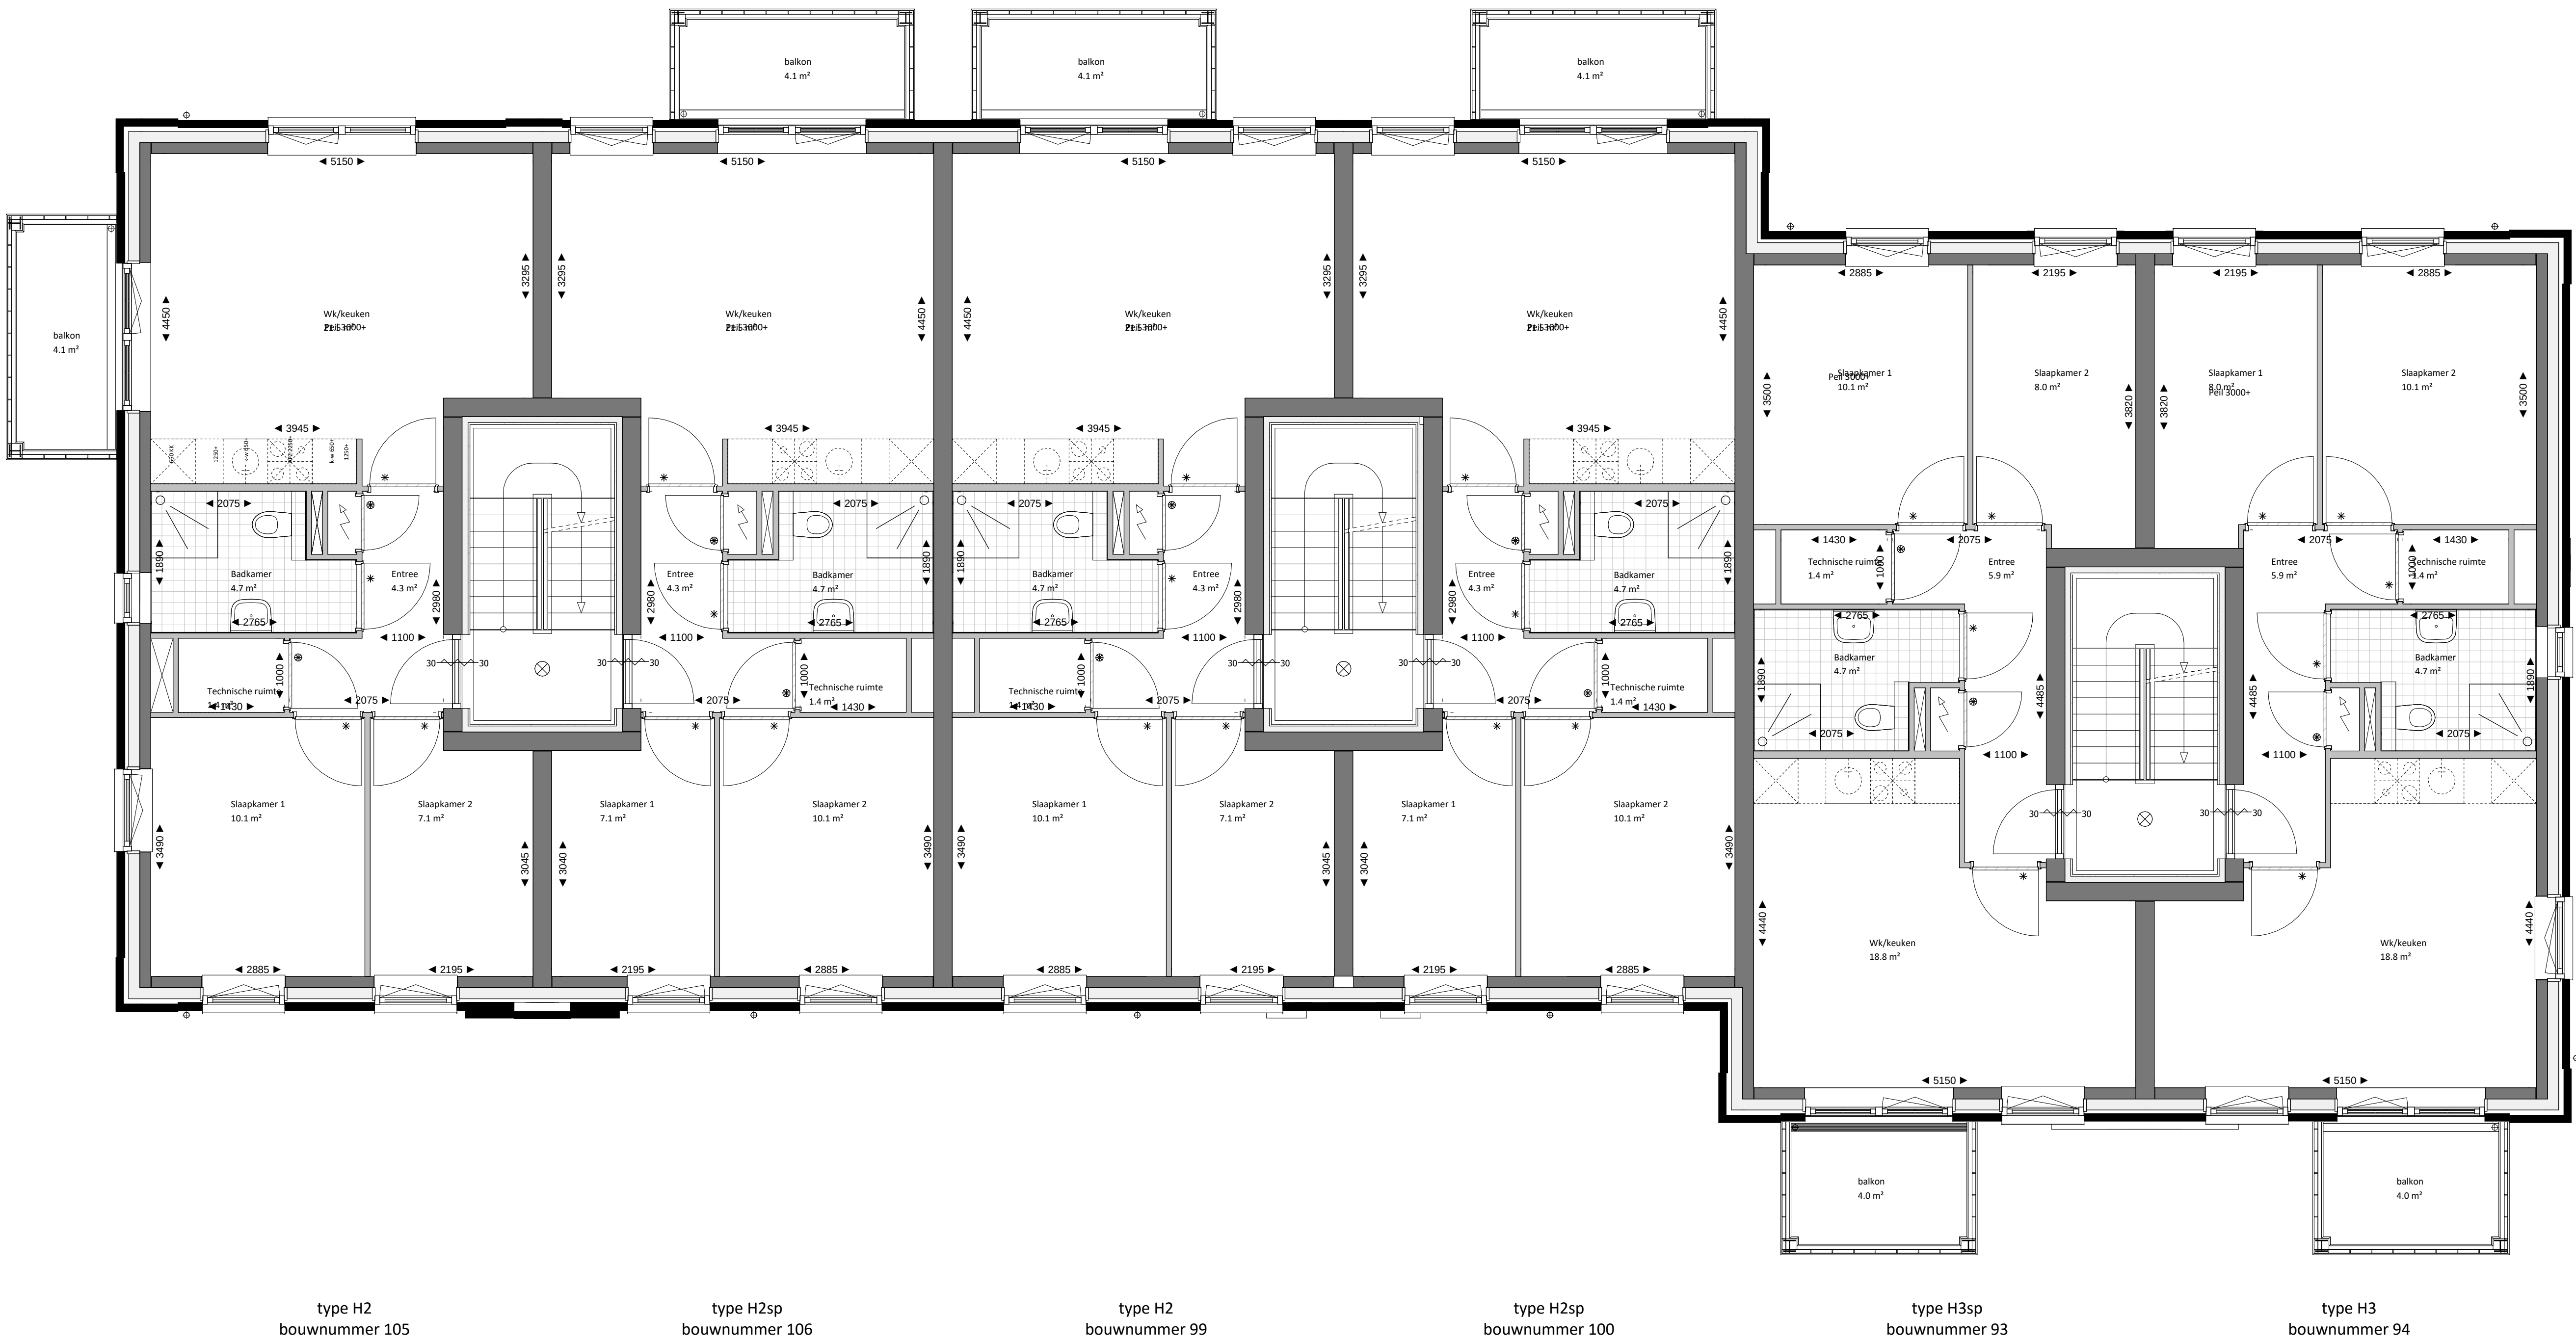



3.8H

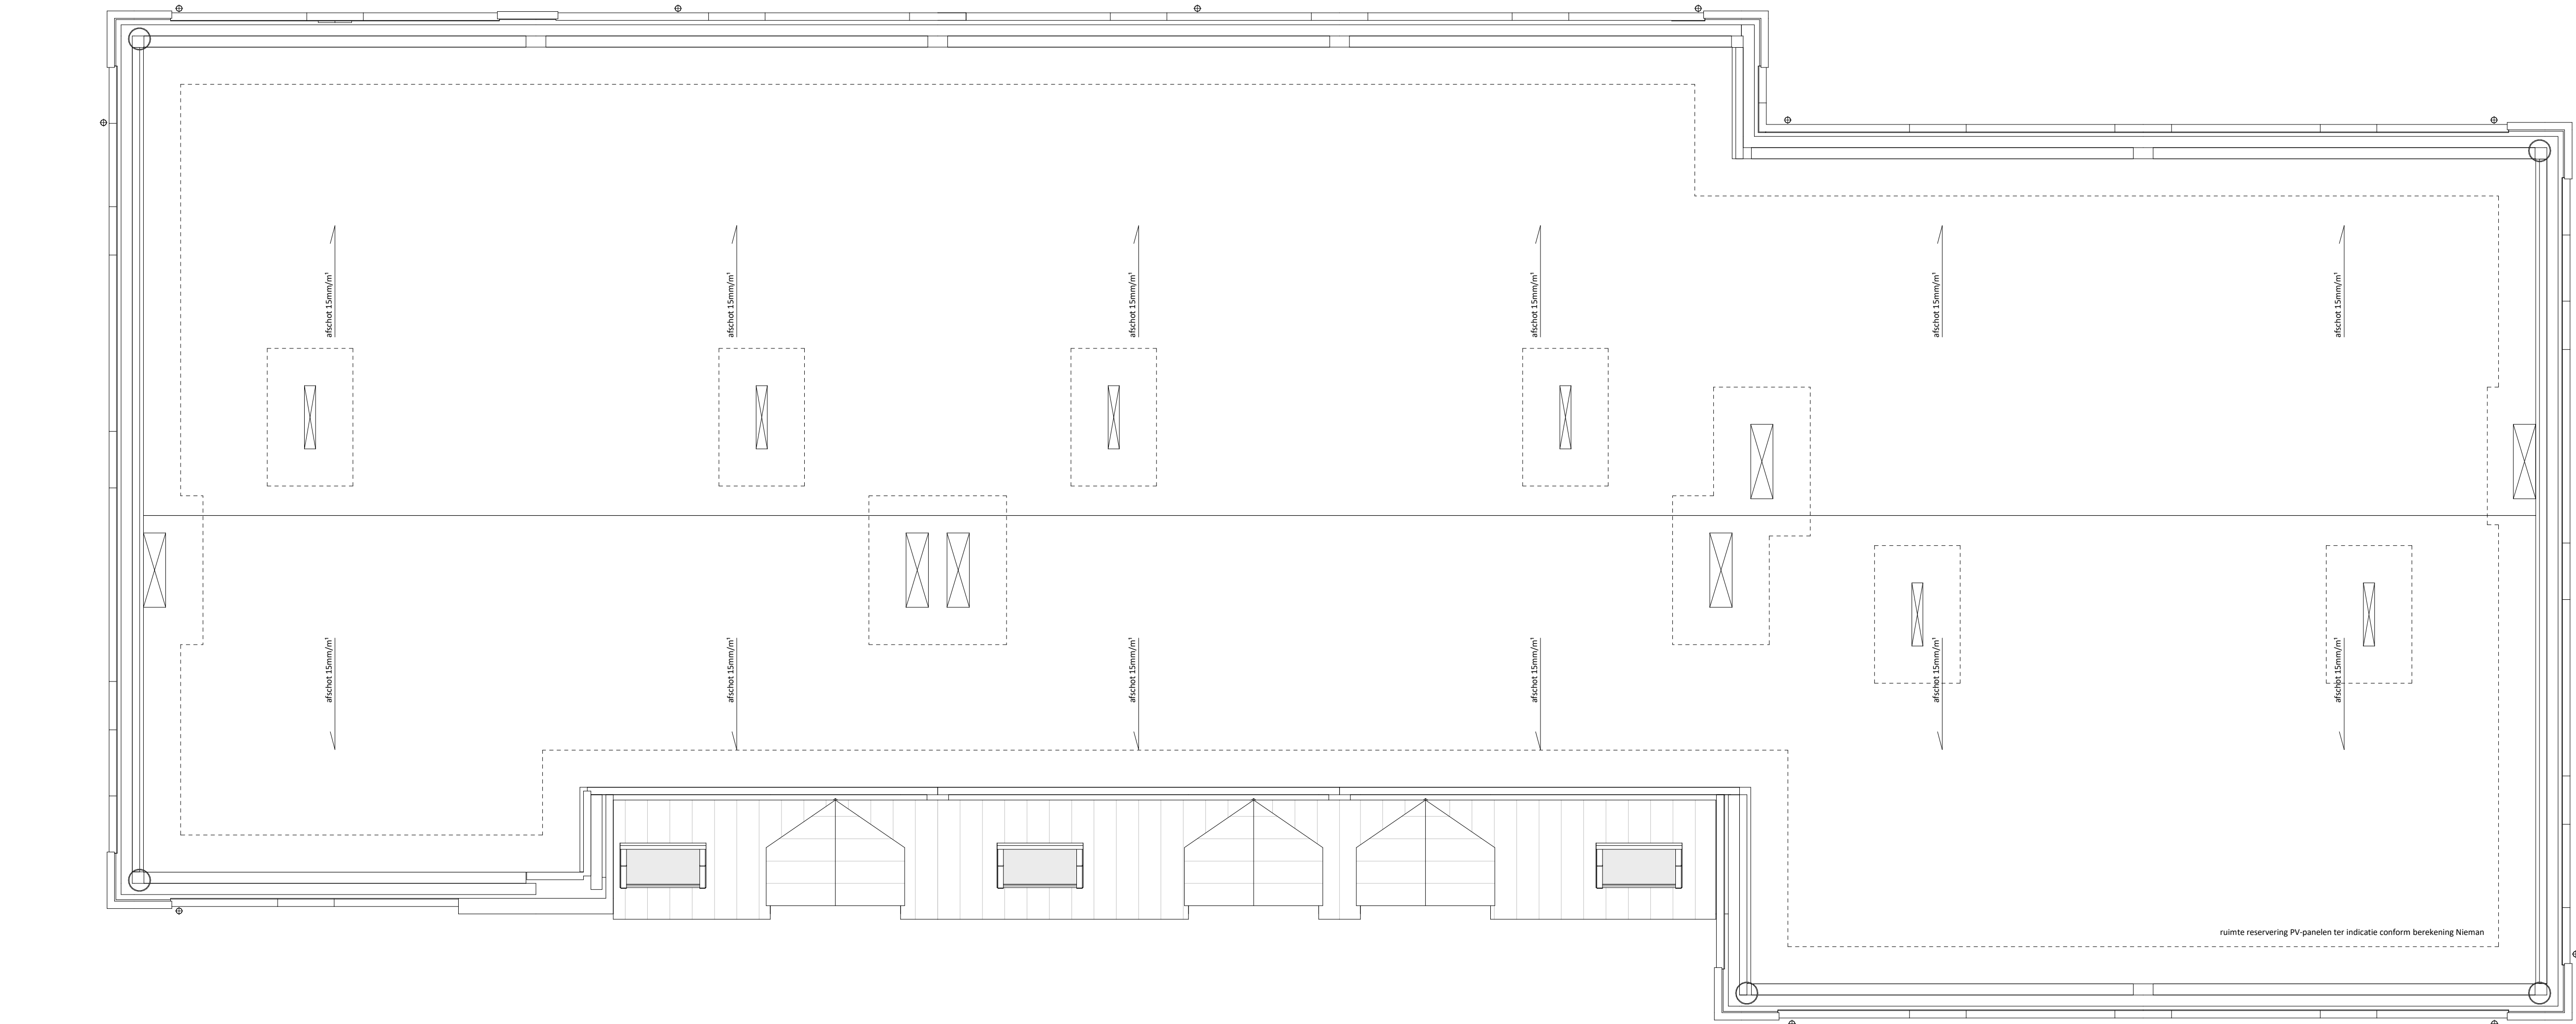

V_V3_Plattegrond
1:50



TudorPark
— excellent living —



Dura Vermeer Bouw Midden West BV
Spartaerweg 31
Postbus 439
2200 AK Heerhollaad
Telefoon: (023) 752 97 00
Fax: (023) 752 97 80
E-mail: dvm-mw@dura-vermeer.nl

tek. nr.	: H - 103	fase	: WABO
gezien	:	datum	: 2017-06-21
getekend	: VONCEP Bouwprojecten B.V.	getekend	:
aanvrager	: AD	afgeleverd	:
project	: TUDORPARK	afgeleverd	:
onderdeel	: Plattegrond dak type H	afgeleverd	:
schaal	: 1:50	afgeleverd	:
projectnummer	: 1132	afgeleverd	:



type H
bouwnummer
92, 94, 96

type H
bouwnummer
91, 93, 95

type H
bouwnummer
98, 100, 102

type H
bouwnummer
97, 99, 101

type H
bouwnummer
104, 106, 108

type H
bouwnummer
103, 105, 107

 **ACHTERGEVEL**
1 : 100



type H
bouwnummer
92, 94, 96

 **RECHTERGEVEL**
1 : 100



type H
bouwnummer
103, 105, 107

type H
bouwnummer
104, 106, 108

type H
bouwnummer
97, 99, 101

type H
bouwnummer
98, 100, 102

type H
bouwnummer
91, 93, 95

type H
bouwnummer
92, 94, 96

 **VOORGEVEL**
1 : 100



type H
bouwnummer
103, 105, 107

 **LINKERGEVEL**
1 : 100



3.8H


TudorPark
— excellent living —

 **DURAVERMEER**
Waarom van nu af toe


Dura Vermeer Bouw Hengelo BV
Bosmaatweg 60
Postbus 877
7550 AW Hengelo
Telefoon: (074) 255 02 55
Fax: (074) 255 02 77
E-mail: hengelo.bouw@duravermeer.nl

tek. nr	:	H - 201	fase	:	WABO
gezien	:		datum	:	2017-06-21
getekend	:	VDNDP Bouwingenieurs b.v.	gevestigd	:	
afmeting	:	A1	wijzigingsnummer	:	
project	:	TUDORPARK			
onderdeelt	:	Gevels Type H			


schafel
1 : 100
status
Voorlopig
projectnummer
1132

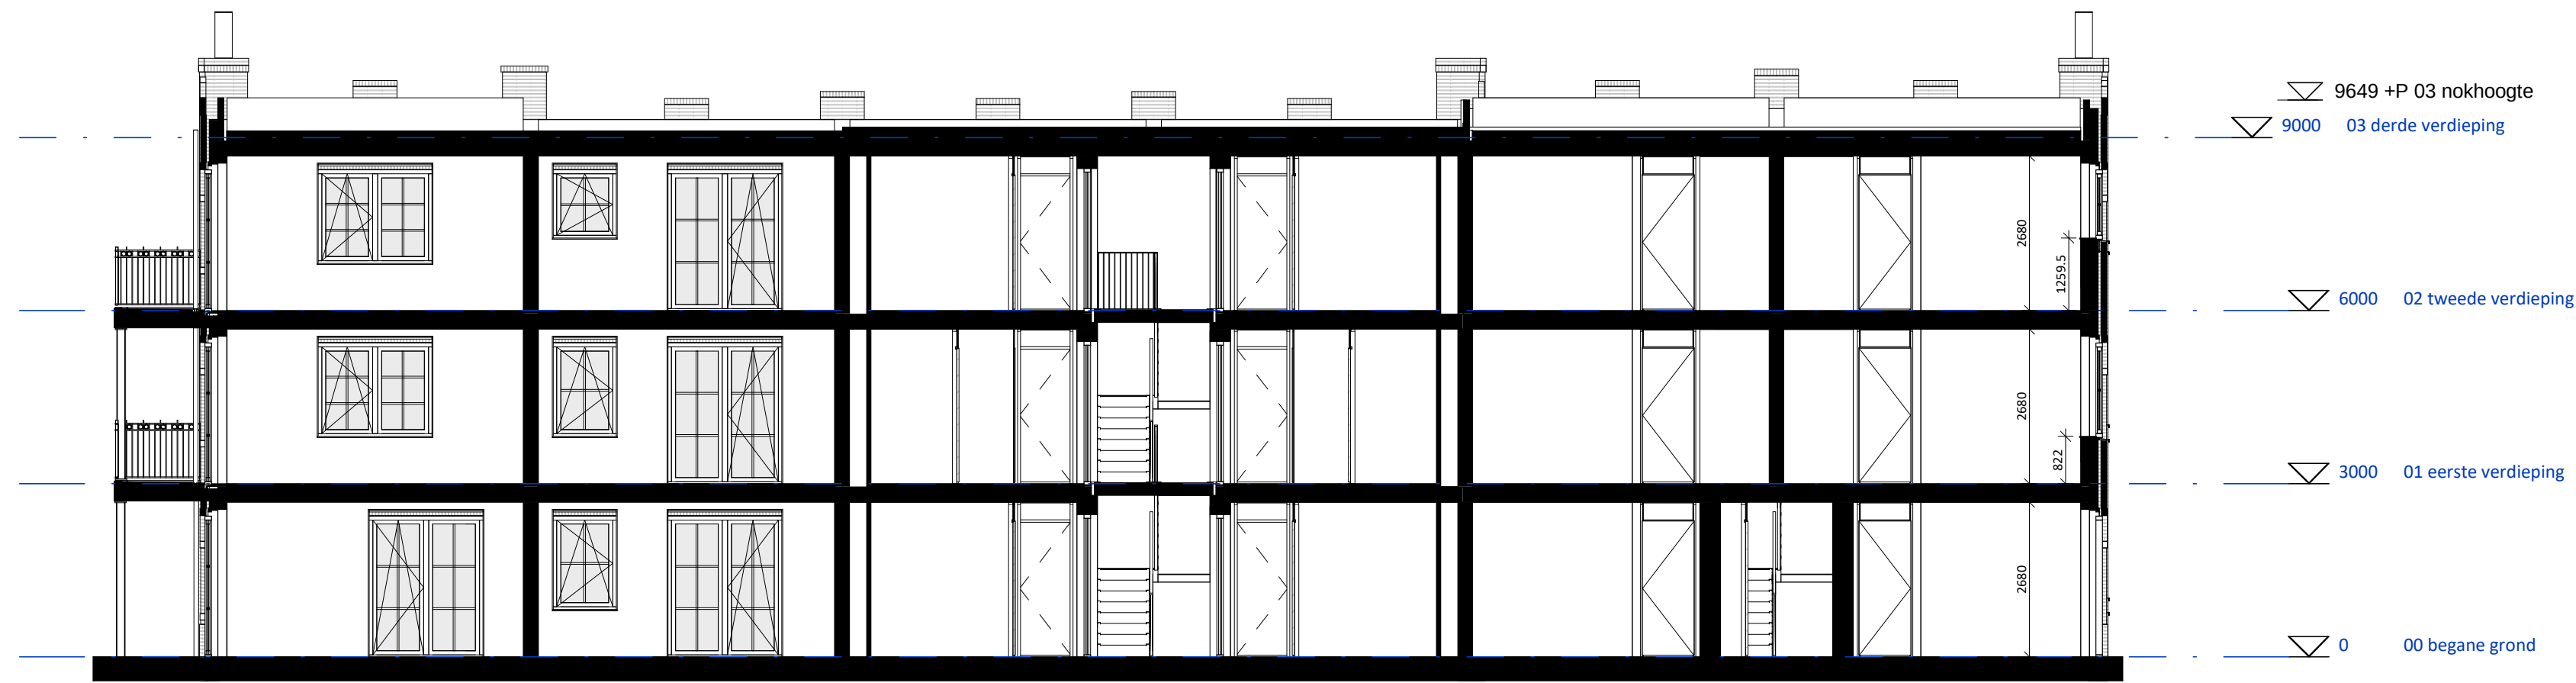

 **DOORSNEDE**
1 : 100

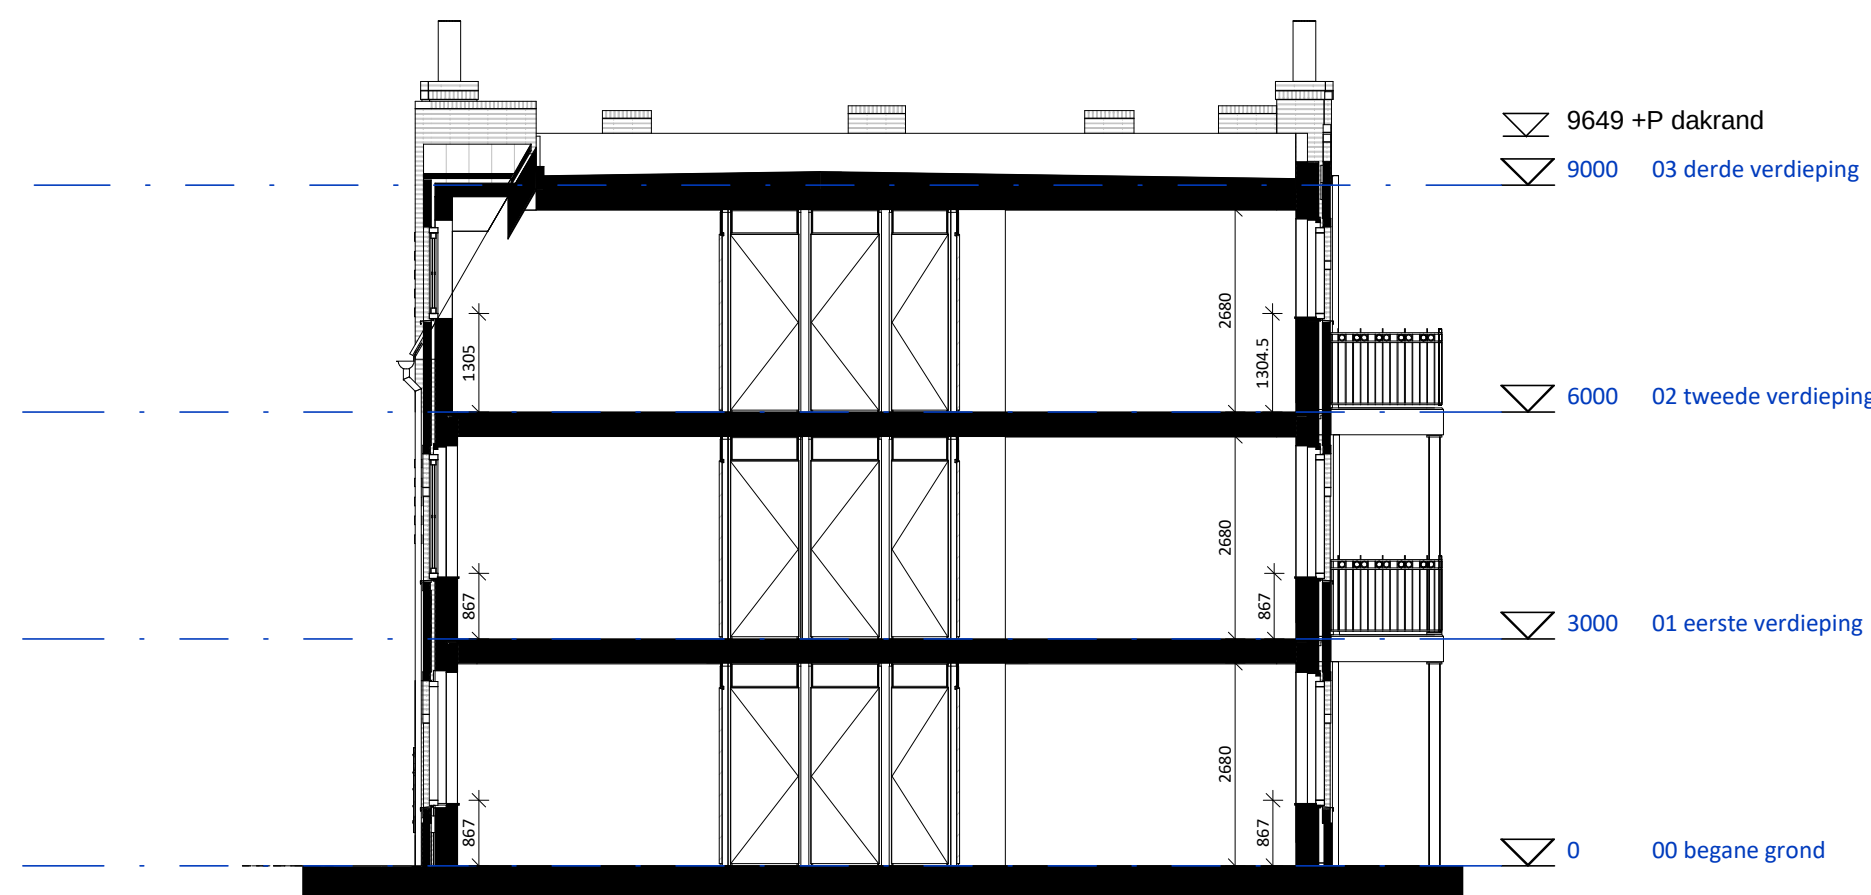

 **DOORSNEDE**
1 : 100

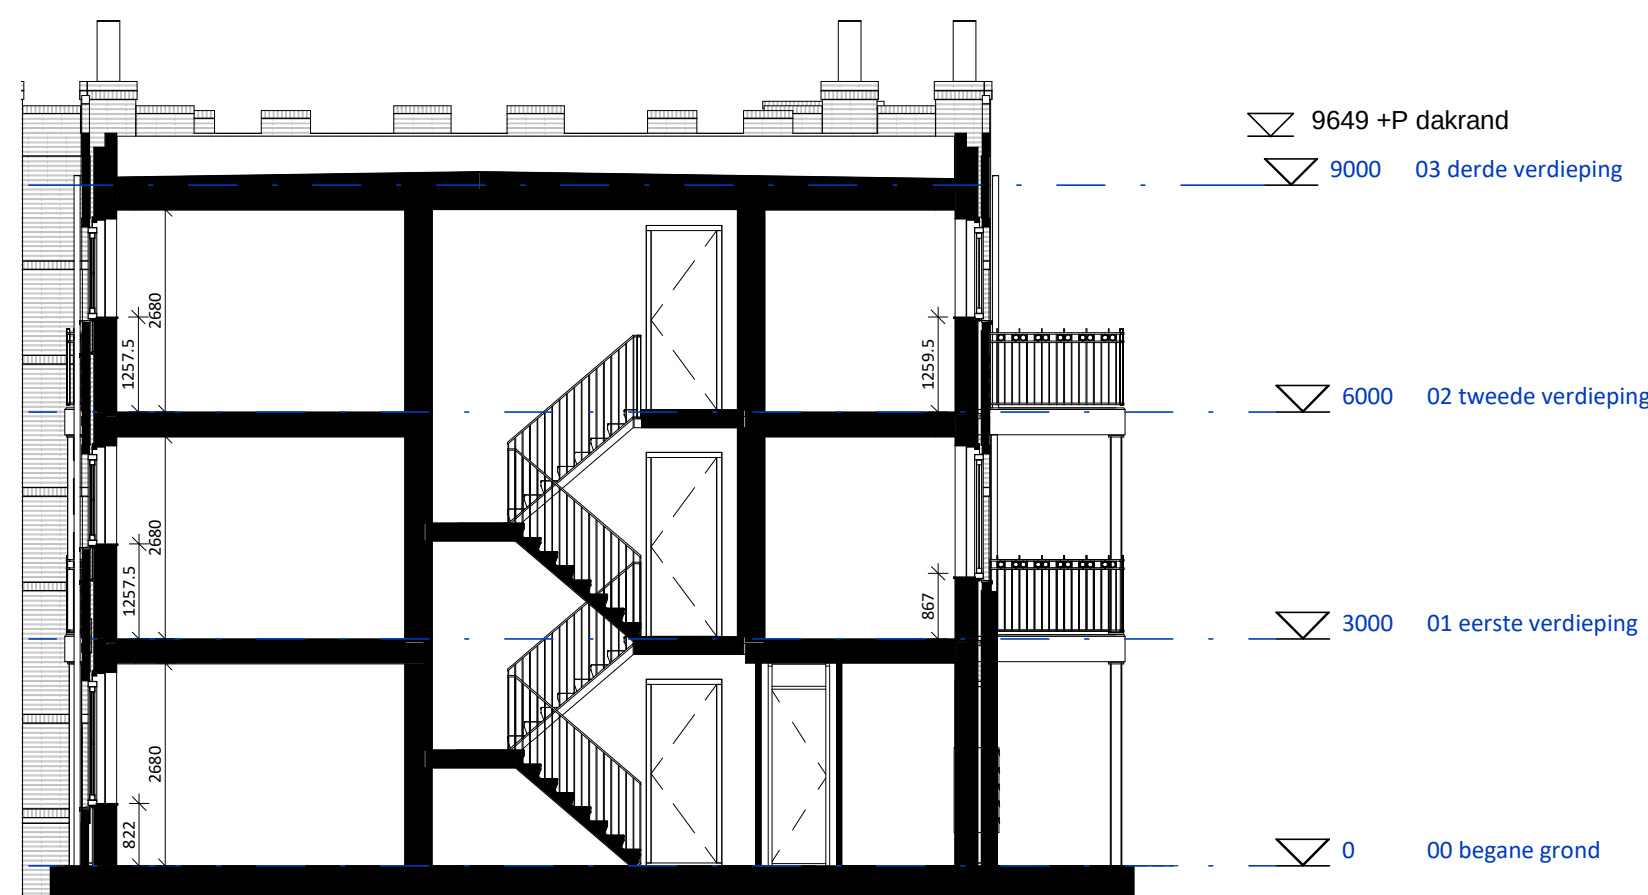

 **DOORSNEDE**
1 : 100



3.8H

TudorPark
— excellent living —

 **DURAVERMEER**
Naam van architect
Dura Vermeer Bouw Hengelo BV
Bosmaatweg 60
Postbus 877
7550 AW Hengelo
Telefoon: (074) 255 02 55
Fax: (074) 255 02 77
E-mail: hengelo.bouw@duravermeer.nl

tek. nr	:	H - 301	fase	:	WABO
gezien	:		datum	:	2017-06-21
getekend	:	VDNDP Bouwingenieurs b.v.	gevoegd	:	
afmeting	:	A1	wijzigingsnummer	:	
project	:	TUDORPARK			schaal 1 : 100 status Voorlopig projectnummer 1132
onderdeel:	Doorsnede Type H				




LEGENDA

- projectgrens
- asfalt
- Fietspad: elementen verharding
- Rijbaan: gebakken klinkers, keiformaat, kleur Médoc (bezand), Huwa
- Trottoir: gebakken klinkers, dikformaat, kleur Murcia (onbezand), Huwa
- Parkeren en molgoot: gebakken klinkers, keiformaat, kleur Rhone, Huwa
- natuursteen, kleur antraciet
- Trottoirband, 280/300x240x1000mm, beton, kleur Standaard Hardsteen 026, Struyk Verwo Infra
- Trottoirband, 130/150x250x1000mm, beton, kleur Standaard Hardsteen 026, Struyk Verwo Infra
- Opsluitband, 100x200x1000mm, beton, kleur Standaard Hardsteen 026, Struyk Verwo Infra
- kunstgras

inrichtingselementen

- bank, Tudorbank, Vondel Rembrandt, FSC- hout, verschillende afmetingen
- afvalbak, Constructo 70, kleur antraciet grijs, Grijsen
- verlichtingsmast, 4.2m hoog, paaltop Albany Led, kleur antraciet, Schreder
- ondergrondse afvalcontainer
- drempel
- muur, 1.0m hoog

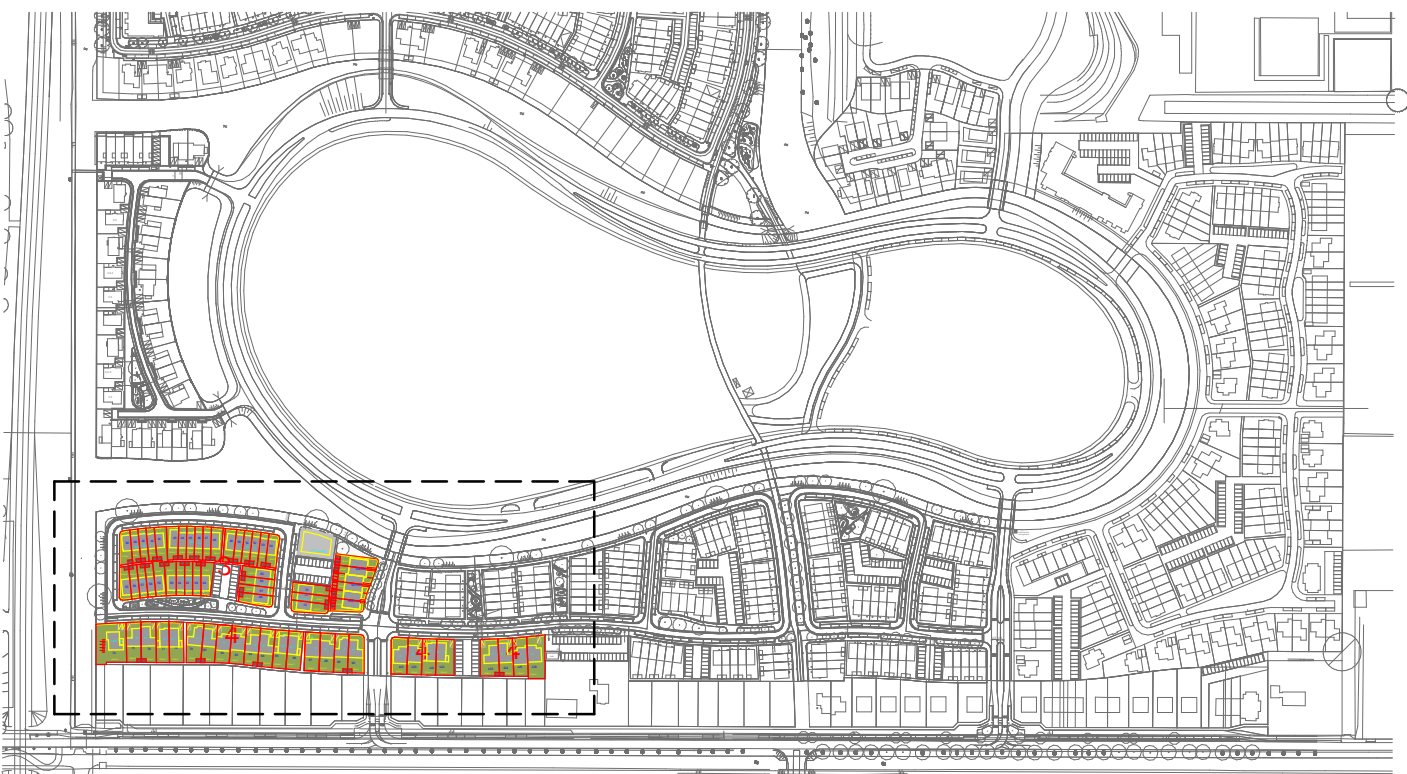

SITUATIE
1 : 5000

TudorPark
— excellent living —

DURA VERMEER
Bouwen aan de toekomst
Dura Vermeer Bouw Midden West BV
Spaarneweg 31
2142 EN Cuijkus
Postbus 439
2100 AK Heemstede
Telefoon: (023) 752 97 00
E-mail: dvm-mw@dura-vermeer.nl

tek. nr	: B_001_S_V3/4	fase	: Omgevingsvergunning
gezien	: Checker	datum	: 20-06-2017
gesteld	: Author	gewijzigd	
afmeting	: A3, verkleind	wijzigingsnummer	
project	Tudorpark fase II		
onderdeel	situatie		

schaal
1:500
status
Concept
projectnummer
A313