


Renvooi Algemeen

Exacte posities dakdoorvoeren worden nader bepaald.
 Poortie keukens conform voorstel DVB.
 Ventilatie rooster worden conform nader te bepalen berekeningen uitgevoerd.
 Aantal en positionering PV-pannen worden conform nader te bepalen berekeningen geplaatst. aangegeven pannen zijn bedoeld ter indicatie.
 Badkamers en toiletten op basis van T.O.
 Poorties en afmetingen spanten i.b.v. dakconstructie conform opgave constructeur.
 Stabiliteitswand achter trap op de begane grond en 1e verdieping conform opgave constructeur. Dikte wand maximaal 100mm.
 Ventilatiemogelijkheden zijn waar mogelijk verdekt opgesteld in de voor en achtergevels. Exacte posities aan de hand van nader te bepalen berekeningen.
 Poortie kruipruimte is indicatief, exacte posities worden nader bepaald.
 Er is gebruik gemaakt van de krijtstreep methode i.b.v. het daglicht.
 Kleuren conform kleur en materiaalstaat.

Bouwkundig

▲ entree woning	▤ tegelwerk (conform showroom)
⊕ bedrader	▥ tegelwerk op afschiet t.p.v. douche (afvoer met vloerput)
○ deurbel	▧ hangtoilet
⊗ buitenlamp aansicht	⊕ fontein
▩ rookmelder	⊖ wastafel
⊙ licht (aansluit) punt plafond	⊖ meterkast
⊗ licht (aansluit) punt wand	⊖ CV
▧ enkelpolige schakelaar	⊖ WM
▧ serie-schakelaar	⊖ WD
▧ wisselschakelaar	⊖ MV
⊖ contactdoos enkelvoudig	⊖ verdeler vloerverwarming
⊖ contactdoos tweevoudig	⊖ radiator
→ aansluitpunt niet bedraad	⊖ contactdoos enkelvoudig voor afzuigkap
→ aansluitpunt bedraad	⊖ aansluitpunt bedraad voor thermostaat
⊖ mechanische ventilatie plafond	⊖ aansluitpunt gas
⊖ ventilatie afvoer wand opbouw	⊖ loopp. leding t.b.v. boiler
⊖ ventilatie afvoer wandrooster	⊖ glaspaneel
▧ constructief spant	⊖ paneel
▧ ventilatie rooster	⊖ douchekraan

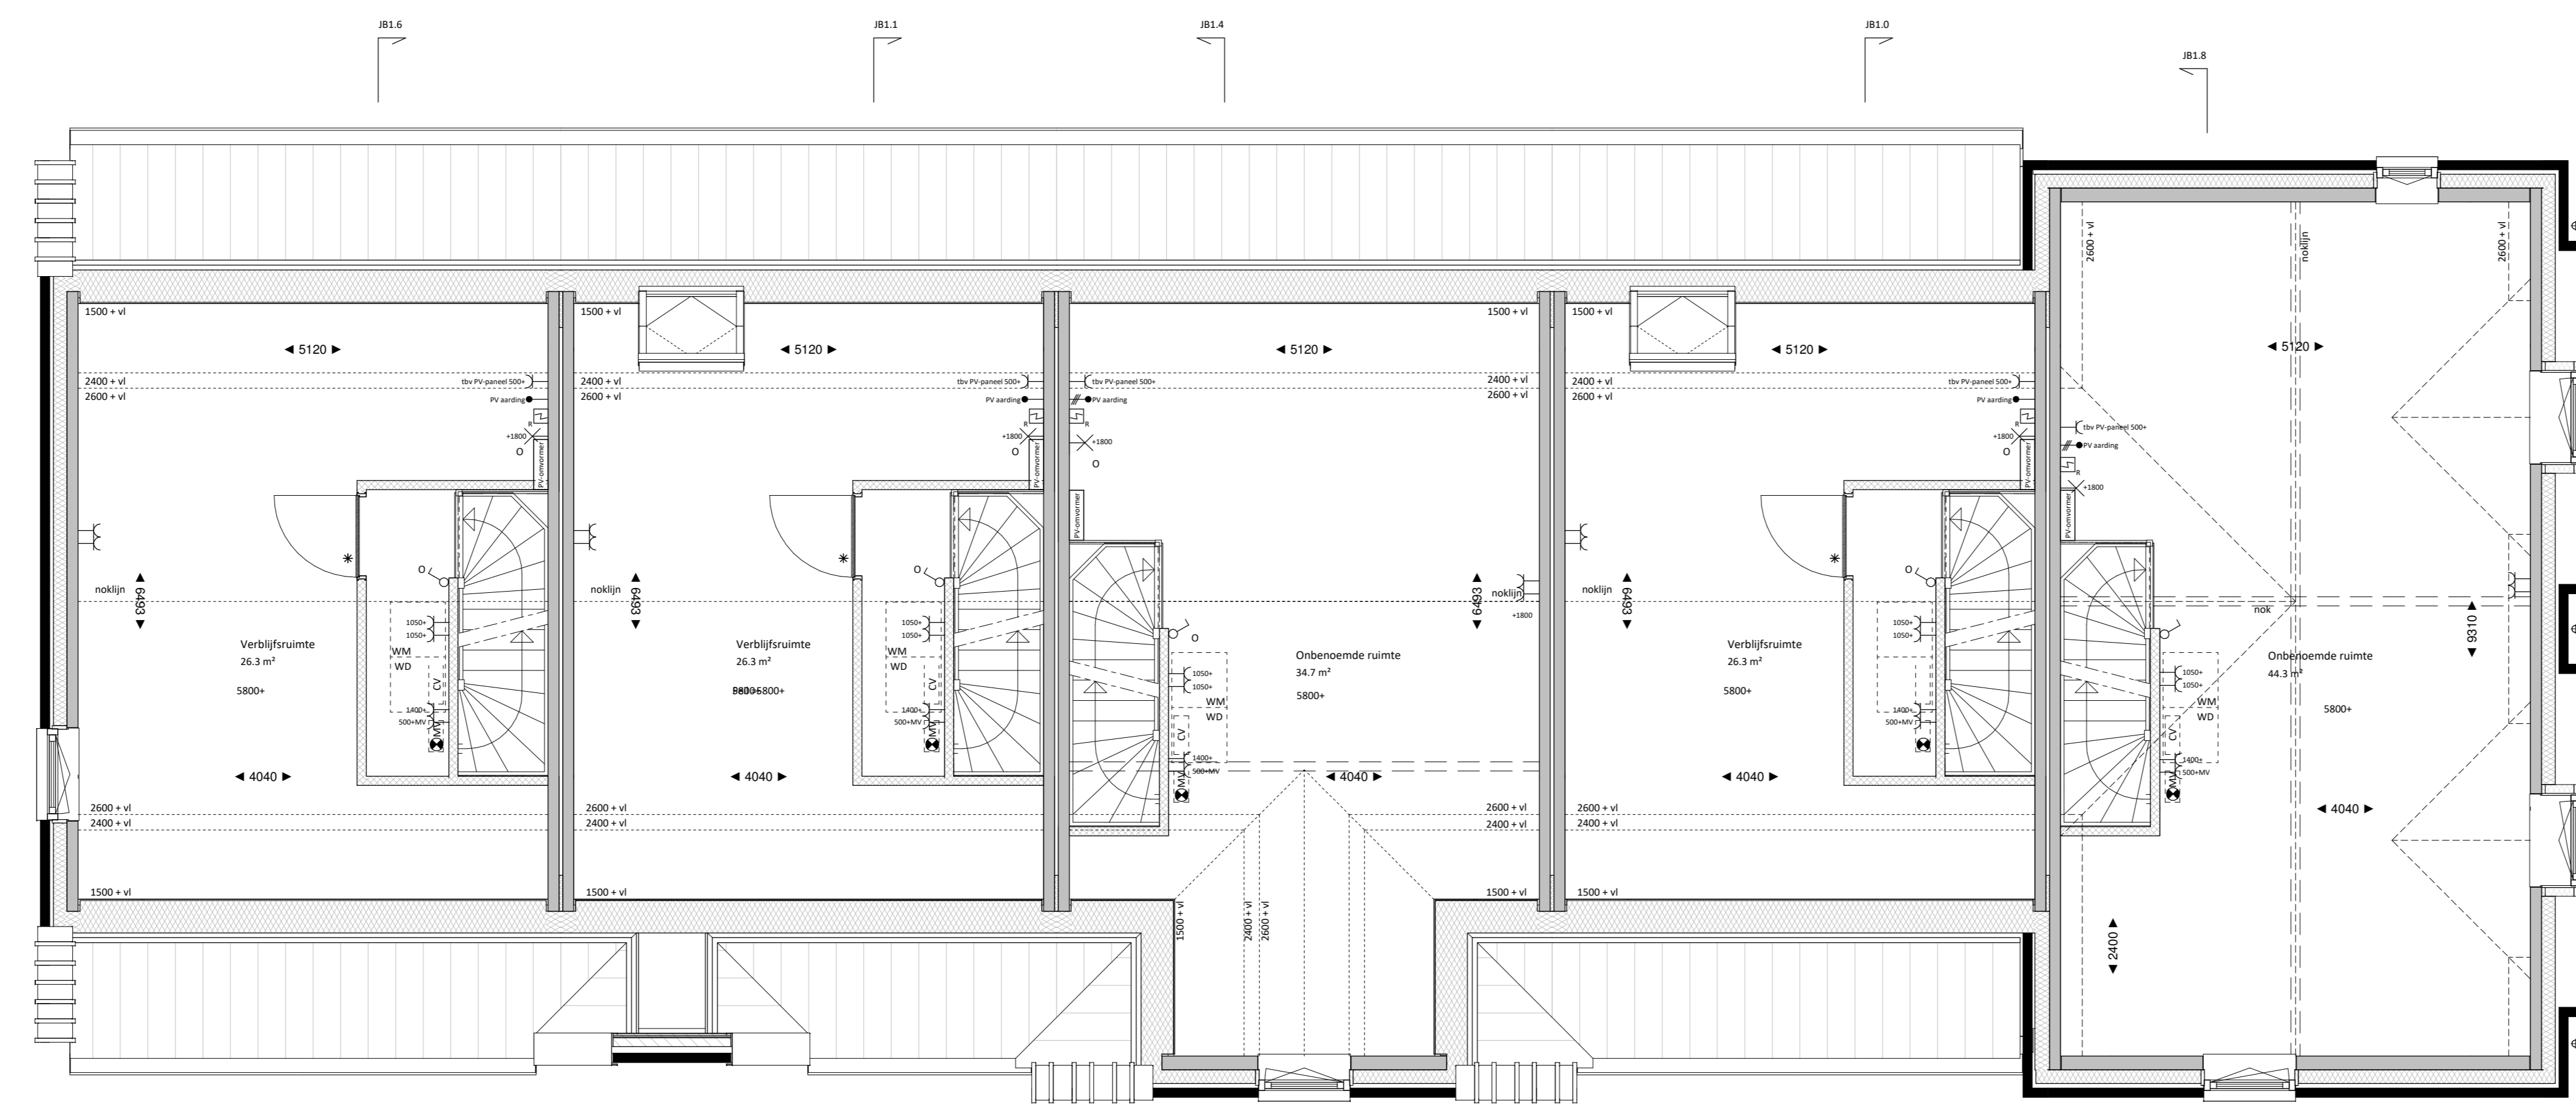

type JB1.30sp bouwnummer 42 type JB1.1 bouwnummer 41 type JB1.4 bouwnummer 40 type JB1.0 bouwnummer 39 type JB1.8 bouwnummer 38

TWEDE VERDIEPING
1 : 50



TudorPark
— excellent living —

<p>DURA VERMEER Bouwkundig vastgoed</p> <p>Dura Vermeer Bouw Midden West BV Sijpesteeg 31 Postbus 430 2100 AK, Middelburg Telefoon: (052) 752 97 00 Fax: (052) 752 97 80 E-mail: oab-mw@dura-vermeer.nl</p>	IOK nr : KC - 3.1JB - 102 fase : VERKOOP
	getien : elum : 2017-07-25
	getekend : VONCF Bouwgenieurs bv getekend :
	getekend : AD
	project : TUDORPARK
onderdeel: Plattegrond 2de verdieping	schaal : 1 : 50 Definitief projectnummer : 1132

OPMERKINGEN:
 Posities PV-pannen en aantallen kunnen verschillen per woning.
 Dit heeft te maken met de positie van de woning.
 Zonnepanelen zoals deze geplaatst zijn op de tekening zijn indicatief
 en daar kunnen geen rechten aan ontleend worden.