


Renvooi Algemeen

Exacte posities dakdoorvoeren worden nader bepaald
 Poellie keuken conform voorstel DVB
 Ventilatie rooster worden conform nader te bepalen berekeningen uitgevoerd
 Badkamers en toiletten op basis van T.O.
 Poellies en afmetingen spanten i.b.v. dakconstructie conform opgave constructeur
 Stabieliteitswand achter trap op de begane grond en 1e verdieping conform opgave constructeur. Dikte wand maximaal 100mm.
 Ventilatie roosters zijn waar mogelijk verdekt opgesteld in de voor- en achtergevels. Exacte posities aan de hand van nader te bepalen berekeningen
 Poellie kruipruik is indicatief, exacte posities worden nader bepaald.
 Er is gebruik gemaakt van de krijtstreep methode i.b.v. het daglicht
 Kleuren conform kleur en materiaalstaat

Bouwkundig

- | | |
|---------------------------------------|--|
| entree woning | tegelwerk (conform showroom) |
| bedrukker | tegelwerk op afschot t.p.v. douche (afvoer met vloerput) |
| deurbel | hangtoilet |
| buitenlamp aansicht | fontein |
| rookmelder | wastafel |
| licht (aansluit) punt plafond | meterkast |
| licht (aansluit) punt wand (armatuur) | CV |
| enkeelpolige schakelaar | WM |
| serieschakelaar | WD |
| wisselschakelaar | MV |
| contactdoos enkelvoudig | mechanische ventilatie |
| contactdoos tweevoudig | verduur vloerverwarming |
| aansluitpunt niet bedraad | radiator |
| aansluitpunt bedraad | contactdoos enkelvoudig voor afzuigkap |
| mechanische ventilatie plafond | aansluitpunt bedraad voor thermostaat |
| ventilatie afvoer wand opbouw | aansluitpunt gas |
| ventilatie afvoer wandrooster | loop leding t.p.v. boiler |
| constructief spant | glaspaneel |
| ventilatie rooster | paneel |
| | douchekraan |

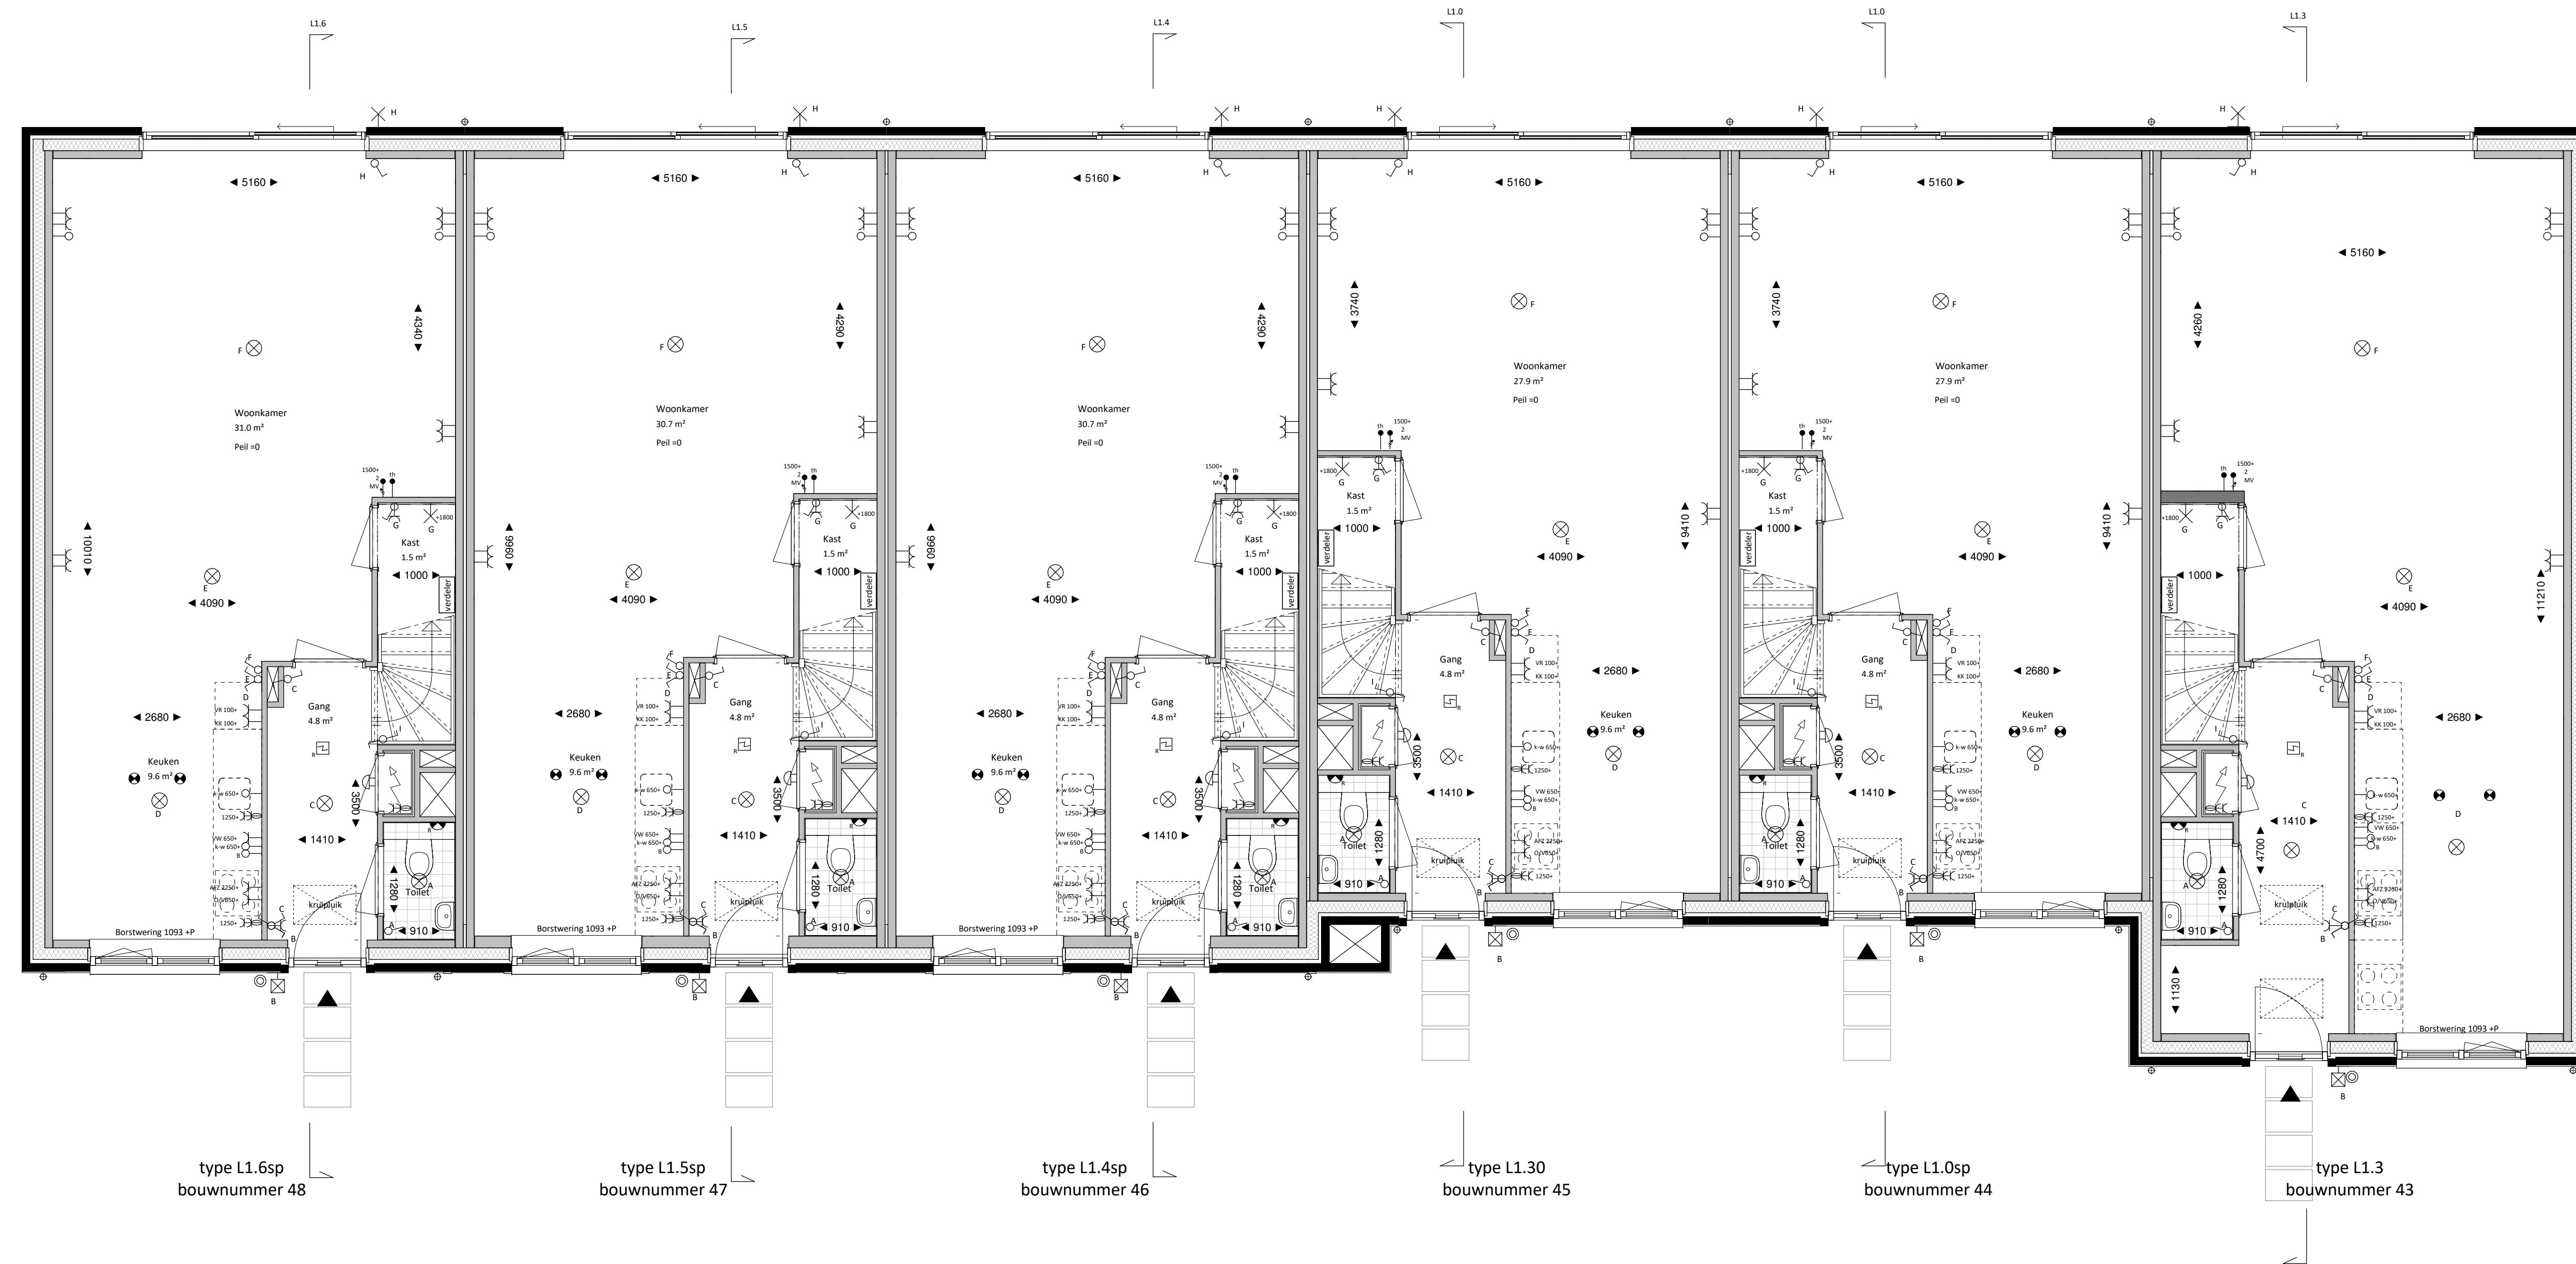

TudorPark
 — excellent living —

OPMERKINGEN:
 Posities PV panelen en aantallen kunnen verschillen per woning.
 Dit heeft te maken met de positie van de woning.
 Zonnepanelen zoals deze geplaatst zijn op de tekening zijn indicatief en daar kunnen geen rechten aan ontleend worden.

lok. nr. : KC - 3.2L - 101	fase : VERKOOP
gezien : duin	datum : 2017-07-25
gemaakt : VONCP Bouwgenieurs bv	getekend : gms
getekend : AD	afgekeurd : gms
project : TUDORPARK	
opdrachtgever : Dura Vermeer	
opdracht : Plattegrond begane grond & 1e verdieping	

Scale: 1:50
 Definitief
 projectnummer 1132