


Renvooi Algemeen

Exacte posities dakdoorvoeren worden nader bepaald.
 Poellie keukon conform voorstel DVB.
 Ventilatie rooster worden conform nader te bepalen berekeningen uitgevoerd.
 Aantal en positionering PV-panelen worden conform nader te bepalen berekeningen geplaatst, aangegeven panelen zijn bedoeld ter indicatie.
 Badkamers en toiletten op basis van T.O.
 Poellies en afmetingen spanten i.b.v. dakconstructie conform opgave constructeur.
 Stabiliteitswand achter trap op de begane grond en 1e verdieping conform opgave constructeur. Dikte wand maximaal 100mm.
 Ventilatiemoerders zijn waar mogelijk verdekt opgesteld in de voor en achtergevels. Exacte posities aan de hand van nader te bepalen berekeningen.
 Poellie kruipruik is indicatief, exacte posities worden nader bepaald.
 Er is gebruik gemaakt van de krijtstreep methode i.b.v. het daglicht.
 Kleuren conform kleur en materiaalstaat.

Bouwkundig

- | | |
|----------------------------------|--|
| ▲ entree woning | ▤ tegelwerk (conform showroom) |
| ⊕ bedrader | ▥ tegelwerk op afschot t.p.v. douche (afvoer met vloerput) |
| ○ deurbel | ⊖ hangtoilet |
| ⊗ buitenlamp aansicht | ⊕ fontein |
| ⊞ rookmelder | ⊖ wastafel |
| ⊙ licht (aansluit) punt plafond | ⊖ meterkast |
| ⊗ licht (aansluit) punt wand | ⊖ CV |
| ⊞ enkelpolige schakelaar | ⊖ WM |
| ⊞ serie-schakelaar | ⊖ WD |
| ⊞ wissel-schakelaar | ⊖ MV |
| ⊖ contactdoos enkelvoudig | ⊖ verdeler vloerverwarming |
| ⊖ contactdoos tweevoudig | ⊖ radiator |
| → aansluitpunt niet bedraad | ⊖ contactdoos enkelvoudig voor afzuigkap |
| → aansluitpunt bedraad | ⊖ aansluitpunt bedraad voor thermostaat |
| ⊖ mechanische ventilatie plafond | ⊖ aansluitpunt bedraad voor bediening mechanische ventilatie |
| ⊖ ventilatie afvoer wand opbouw | ⊖ loopp. leding t.b.v. boiler |
| ⊖ ventilatie afvoer wandrooster | ⊖ glaspaneel |
| ⊖ constructief spant | ⊖ paneel |
| ⊖ ventilatie rooster | ⊖ douchekraan |

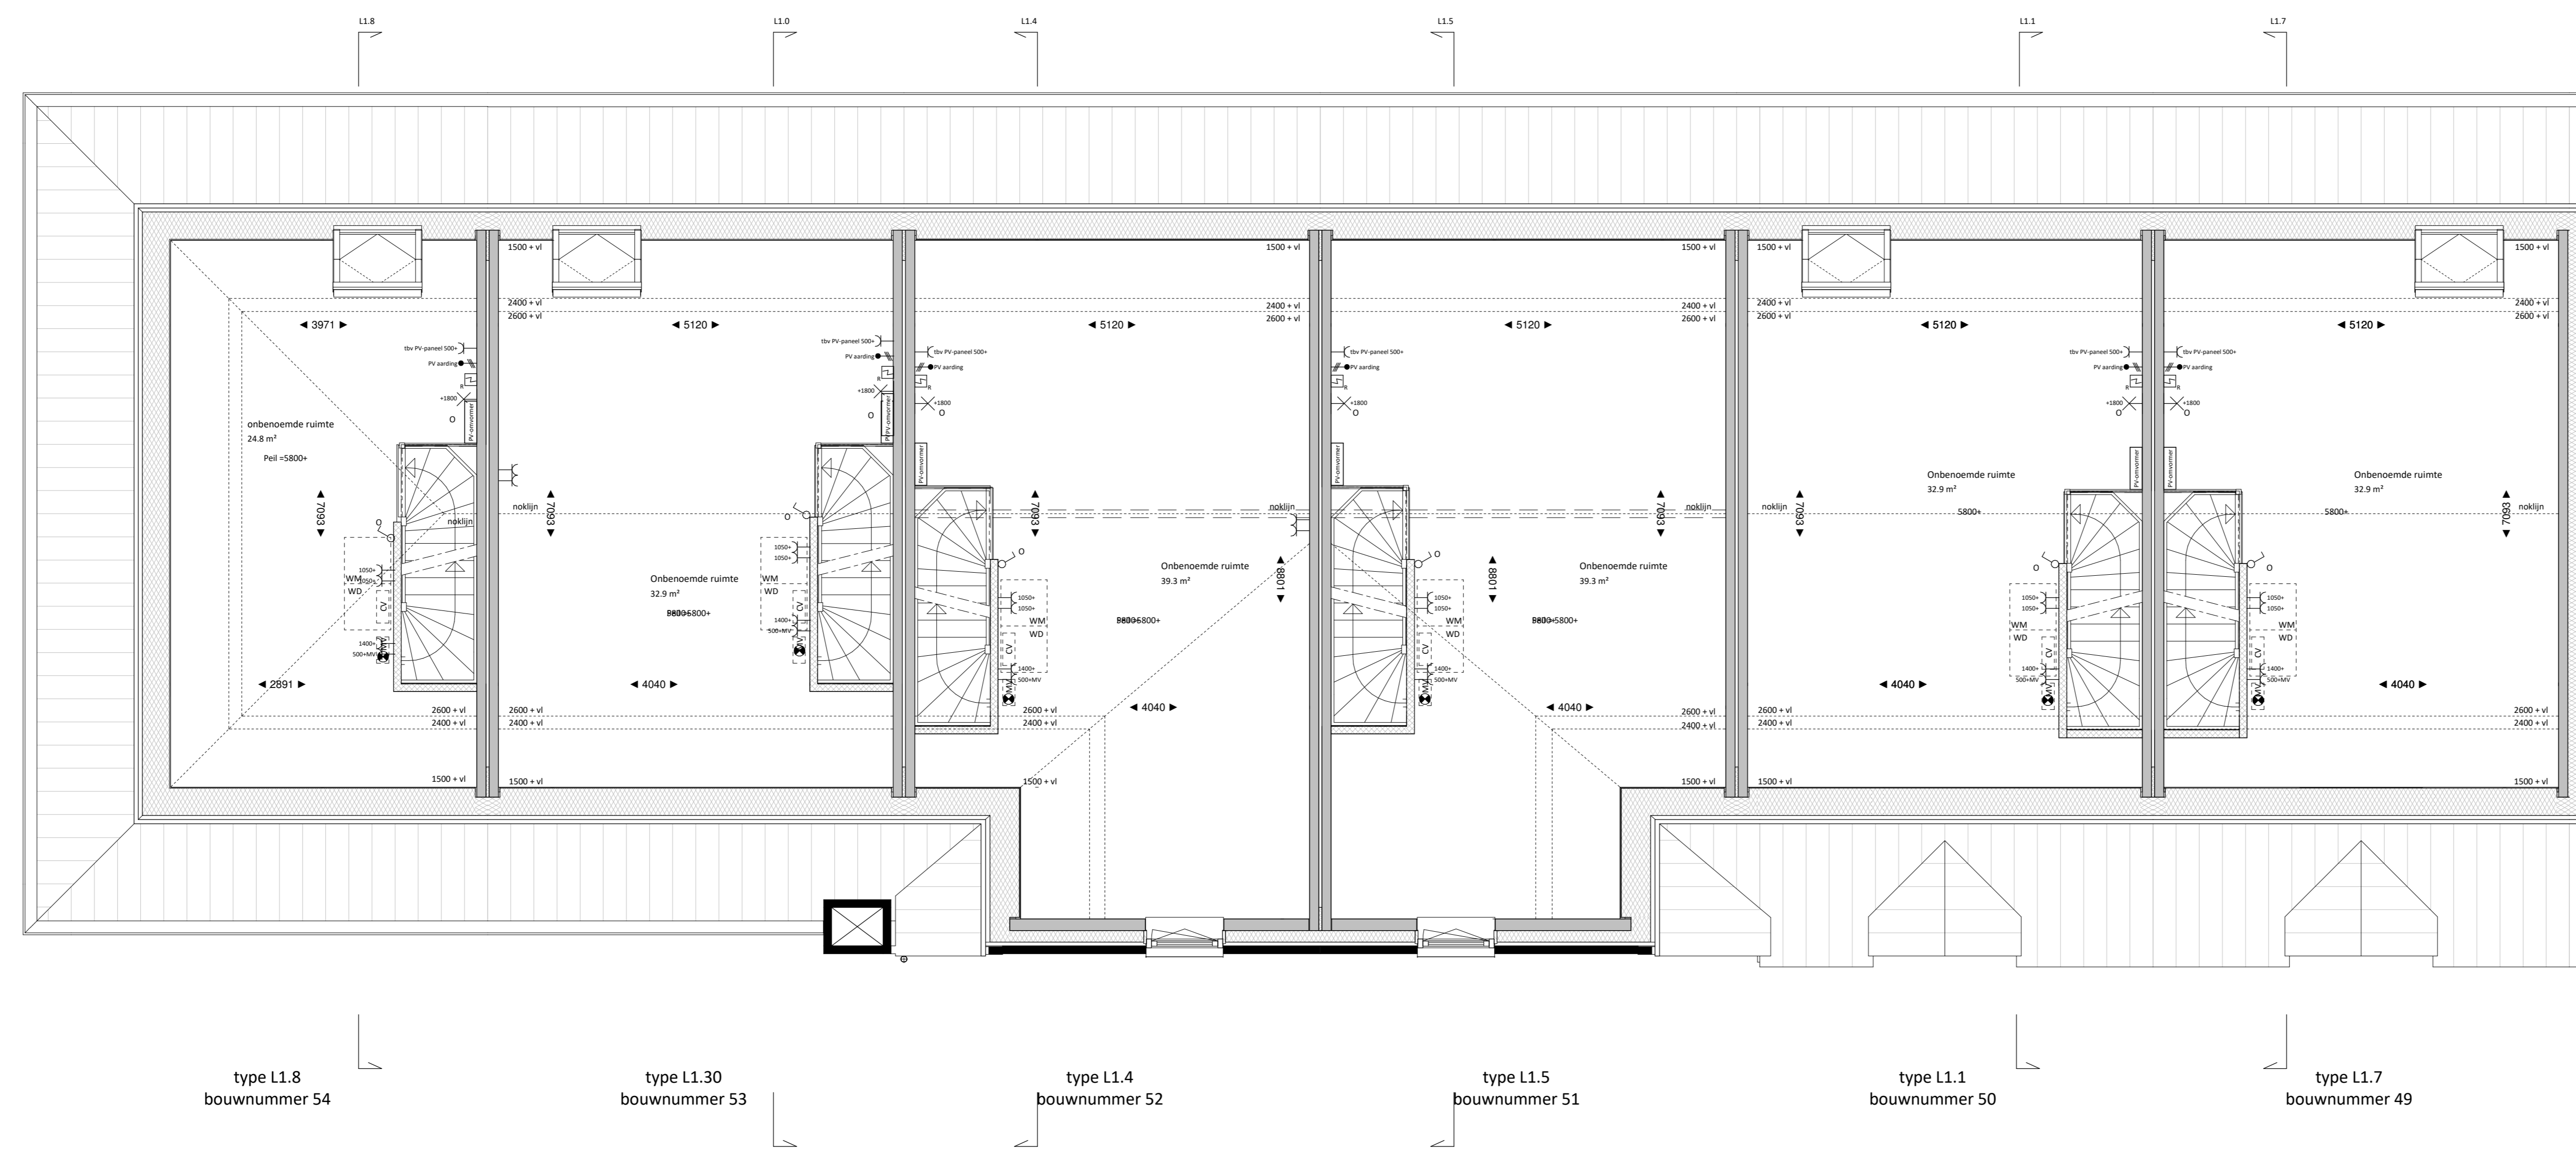

TWEDE VERDIEPING
1 : 50



TudorPark
KC-3.3L-401-3D view_102

OPMERKINGEN:
 Posities PV-panelen en aantallen kunnen verschillen per woning. Dit heeft te maken met de positie van de woning. Zonnepanelen zoals deze geplaatst zijn op de tekening zijn indicatief en daar kunnen geen rechten aan ontleend worden.

TOEKENNING	TOEKENNING	TOEKENNING	TOEKENNING
getekend : DURA VERMEER	getekend : YONCEP Bouwgenieurs bv	getekend : AD	getekend : wdg/geraumer
gemaakt : DURA VERMEER	gemaakt : YONCEP Bouwgenieurs bv	gemaakt : AD	gemaakt : wdg/geraumer
project : TUDORPARK	project : TUDORPARK	project : TUDORPARK	project : TUDORPARK
onderdeel: Plattegrond 2de verdieping	onderdeel: Plattegrond 2de verdieping	onderdeel: Plattegrond 2de verdieping	onderdeel: Plattegrond 2de verdieping

Scale: 1 : 50
 Definitief
 projectnummer 1152