


Renvooi Algemeen

Exacte posities dakdoorvoeren worden nader bepaald
 Poellie keukens conform voorstel DVB
 Ventilatie rooster worden conform nader te bepalen berekeningen uitgevoerd
 Aantal en positionering PV-pannen worden conform nader te bepalen berekeningen geplaatst, aangegeven pannen zijn bedoeld ter indicatie
 Badkamers en toiletten op basis van T.O.
 Poellies en afmetingen spanten i.b.v. dakconstructie conform opgave constructeur
 Stabielheidswand achter trap op de begane grond en 1e verdieping conform opgave constructeur. Dikte wand maximaal 100mm.
 Ventilatiemoerders zijn waar mogelijk verdekt opgesteld in de voor en achtergevels. Exacte posities aan de hand van nader te bepalen berekeningen
 Poellie kruipruik is indicatief, exacte posities worden nader bepaald.
 Er is gebruik gemaakt van de krijtstreep methode i.b.v. het daglicht
 Kleuren conform kleur en materiaalstaat

Bouwkundig

▲ entree woning	▨ tegelwerk (conform showroom)
⊙ bedrukker	▨ tegelwerk op afschot t.p.v. douche (afvoer met vloerput)
⊙ deurbel	⊙ hangtoilet
⊙ buitenlamp aansicht	⊙ fontein
⊙ rookmelder	⊙ wastafel
⊙ licht (aansluit) punt plafond	⊙ meterkast
⊙ licht (aansluit) punt wand	⊙ CV
⊙ enkelzijdig schakelaar	⊙ opstelplaats cv-ketel
⊙ serie-schakelaar	⊙ WM
⊙ wisel-schakelaar	⊙ WD
⊙ contactdoos enkelvoudig	⊙ MV
⊙ contactdoos tweevoudig	⊙ verdeler vloerverwarming
⊙ aansluitpunt niet bedraad	⊙ radiator
⊙ aansluitpunt bedraad	⊙ contactdoos enkelvoudig voor afzuigkap
⊙ ventilatie afvoer wand opbouw	⊙ aansluitpunt bedraad voor bediening mechanische ventilatie
⊙ constructief spant	⊙ aansluitpunt gas
⊙ ventilatie rooster	⊙ loze leiding t.b.v. boiler
	⊙ glaspaneel
	⊙ paneel
	⊙ douchekraan

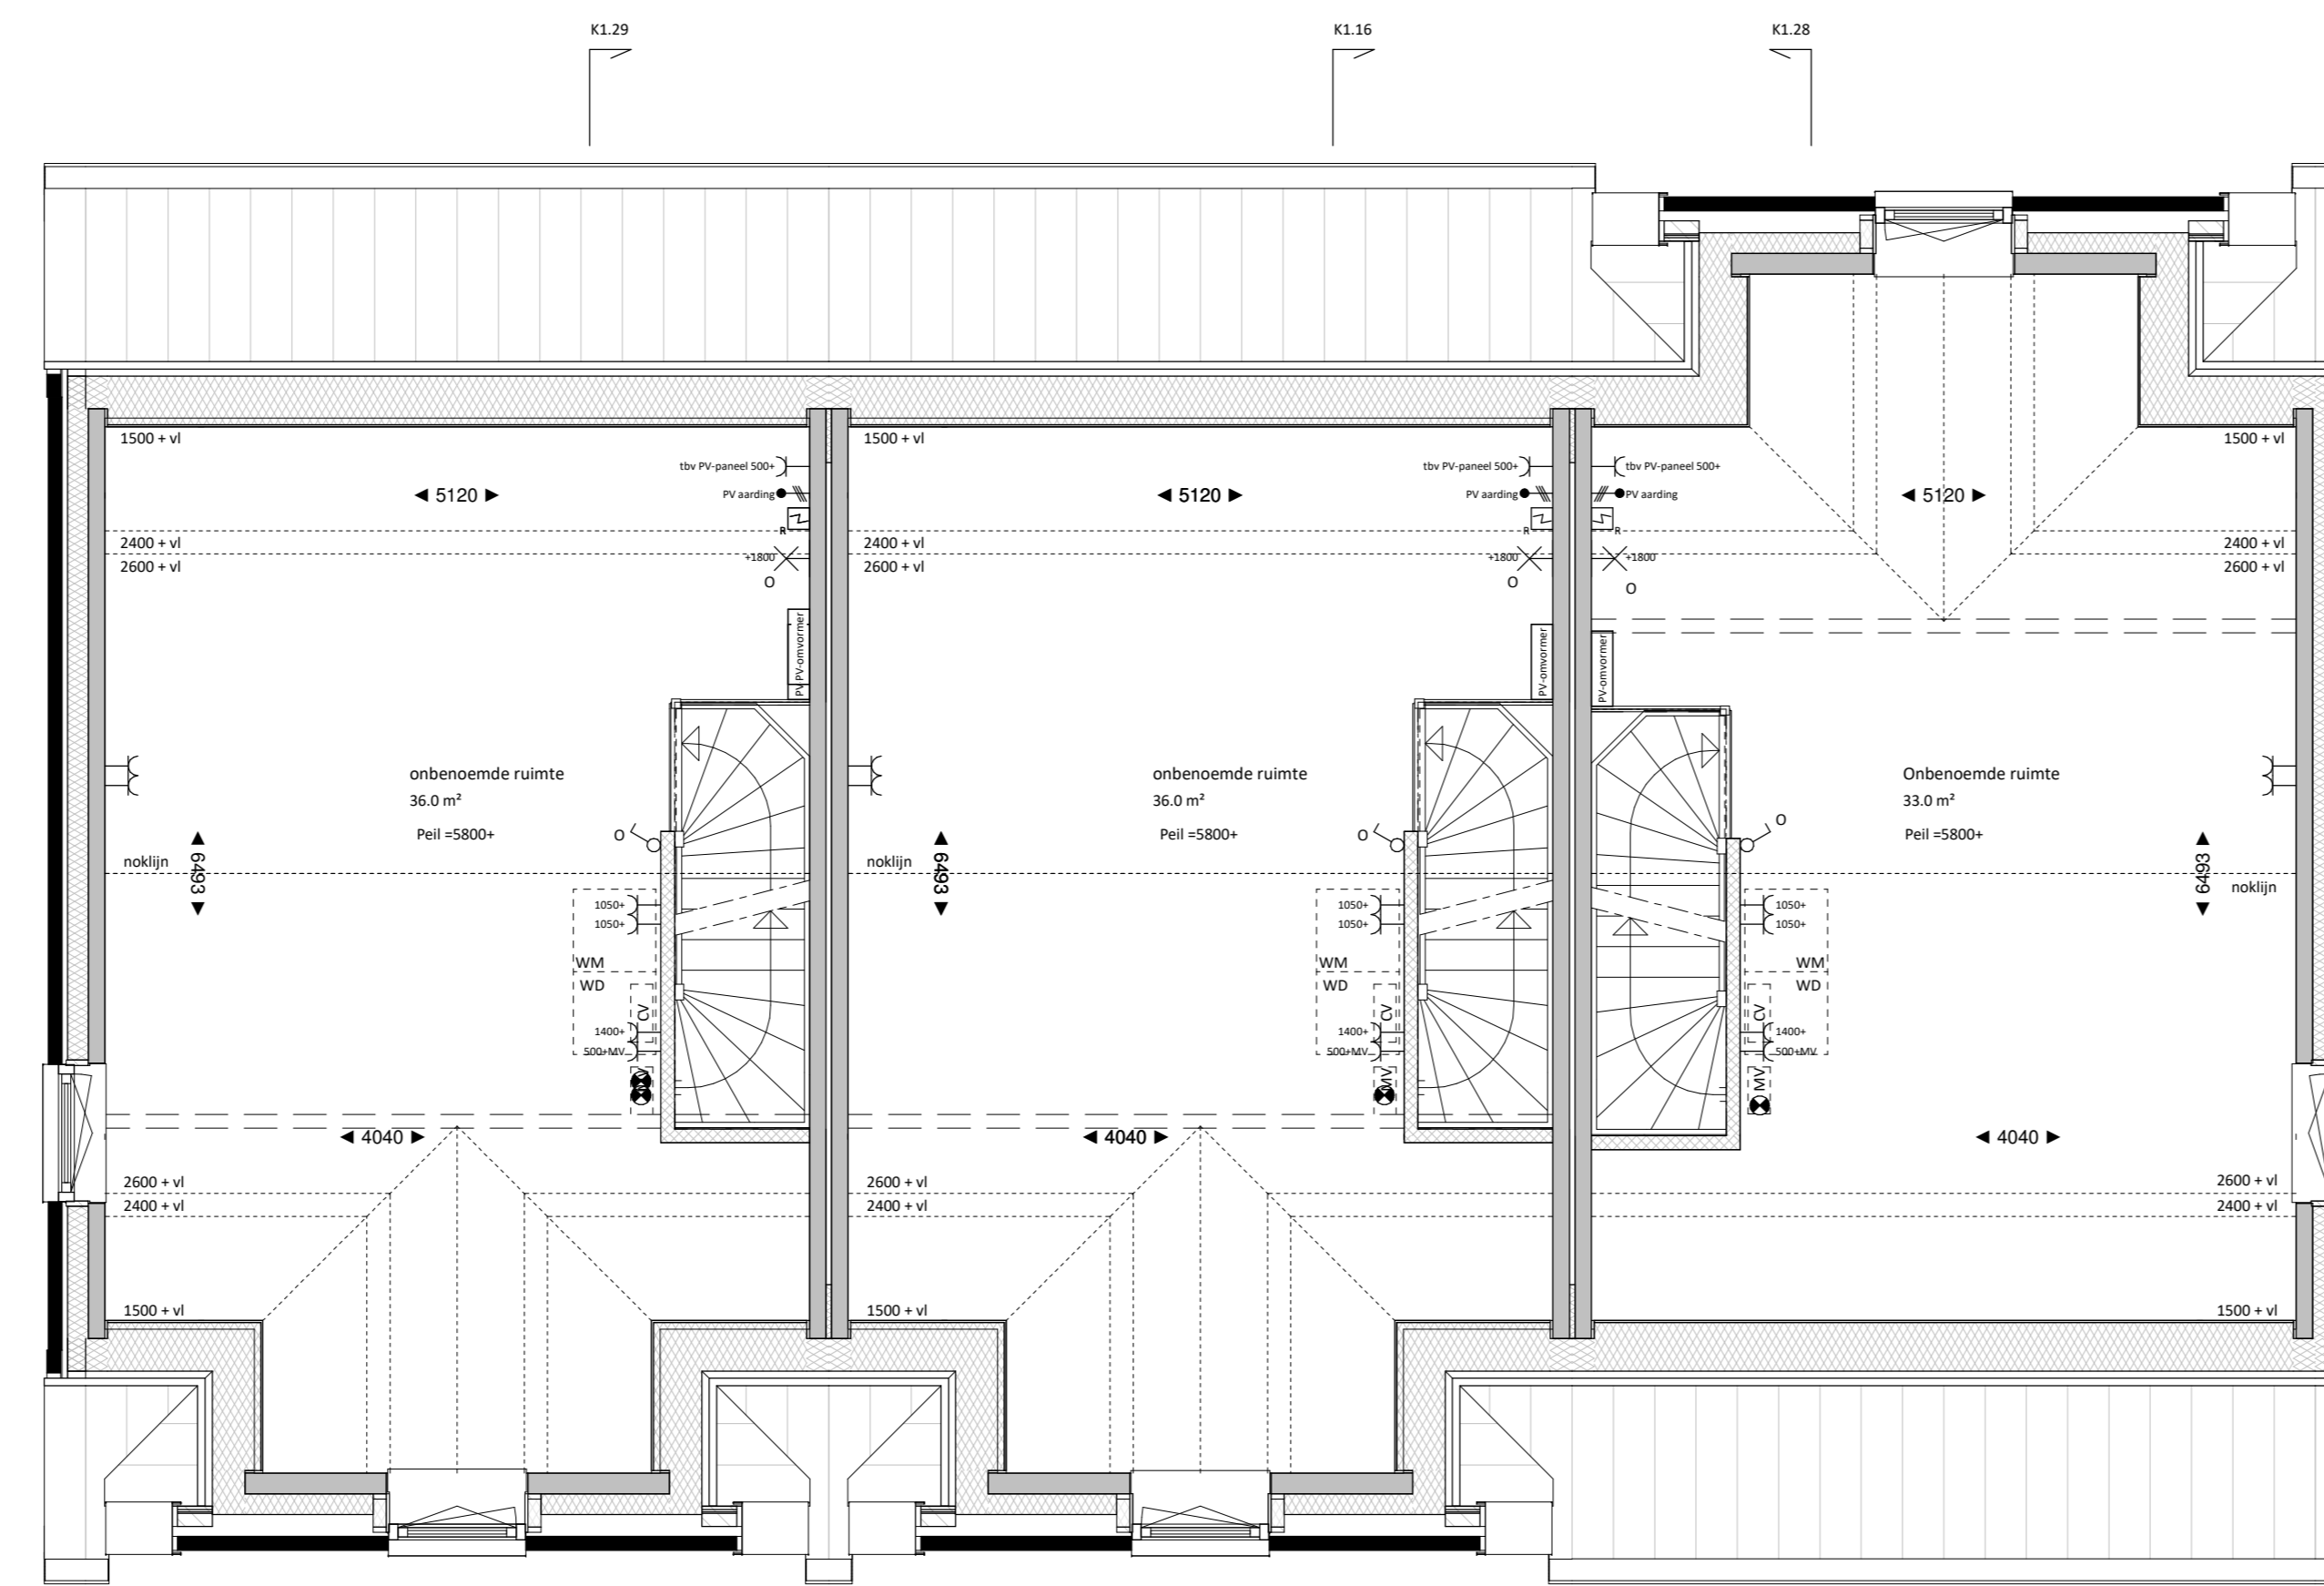

type K1.29
bouwnummer 70

type K1.16sp
bouwnummer 71

type K1.28
bouwnummer 72

TWEDE VERDIEPING
1 : 50



TudorPark
— excellent living —

DURA VERMEER
— architecten van vooruit —
Dura Vermeer Bouw Midden West BV
Schipholweg 31
Postbus 430
2100 AK, The Hague
Telefoon: (020) 762 97 00
Fax: (020) 762 99 80
E-mail: oab-mw@duravermeer.nl

OPMERKINGEN:
Posities PV-pannen en aantallen kunnen verschillen per woning.
Dit heeft te maken met de positie van de woning.
Zonnepanelen zoals deze geplaatst zijn op de tekening zijn indicatief
en daar kunnen geen rechten aan ontleend worden.

lok. nr. : **KC - 3.7K - 102** fase : **VERKOOP**
gezien : **elun** : 2017-07-25
getekend : **VONCP Bouwgenieurs bv** getekend :
getekend : **AD** getekend :
project : **TUDORPARK** schaal : **1 : 50**
ontworpen : **Plattegrond 2de verdieping** Definitief
proefnummer : **1152**