




SOMERSET

Eengezinswoning

met kookeiland
Inspiratie plattegrond

Begane grond met tuin

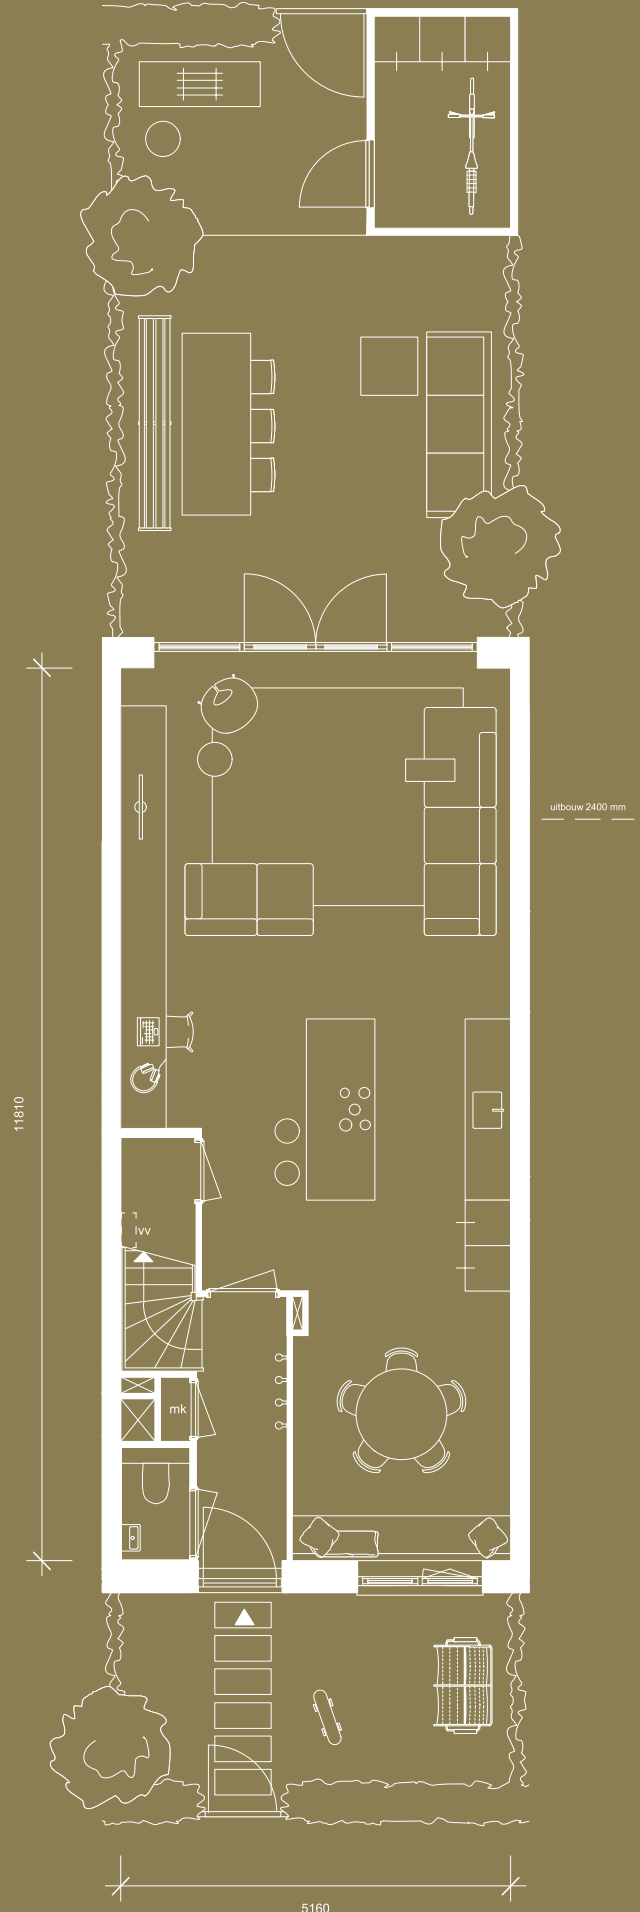

SCHAAL 1:100



Voorbeeld bouwnummer 375