

**BEGANEGROUND**  
1:50



**EERSTE VERDIEPING**  
1:50



# 3.1JB


**TudorPark**  
— excellent living —

**DURA VERMEER**  
interior en architectuur

Dura Vermeer Bouw Midden West BV  
Sijpesteeg 31  
Postbus 436  
2100 AK, Maastricht  
Telefoon: (033) 752 97 00  
Fax: (033) 752 97 80  
E-mail: oab-mw@duravermeer.nl

titel nr :	<b>3.1JB-101</b>	fase :	<b>Verkoop</b>
gezien :		datum :	2017-06-21
gemaakt :	VONCF Bouwgenieurs bv	ontwerp :	
aanleg :	AD	afgeleverd :	
project :	<b>TUDORPARK</b>	schetser :	1:50
ontwerper:	<b>Plattegronden begane grond &amp; 1e verdieping</b>	tekenaar:	voortspijper
			1:50

**OPMERKINGEN:**  
Rocade PVJ garages en parkeerplaatsen kunnen verschillen per woning. Dit heeft te maken met de positie van de woning. Correspondentie zoals deze geplaatst zijn op de tekening zijn indicatief en daar kunnen geen rechten aan ontleend worden.

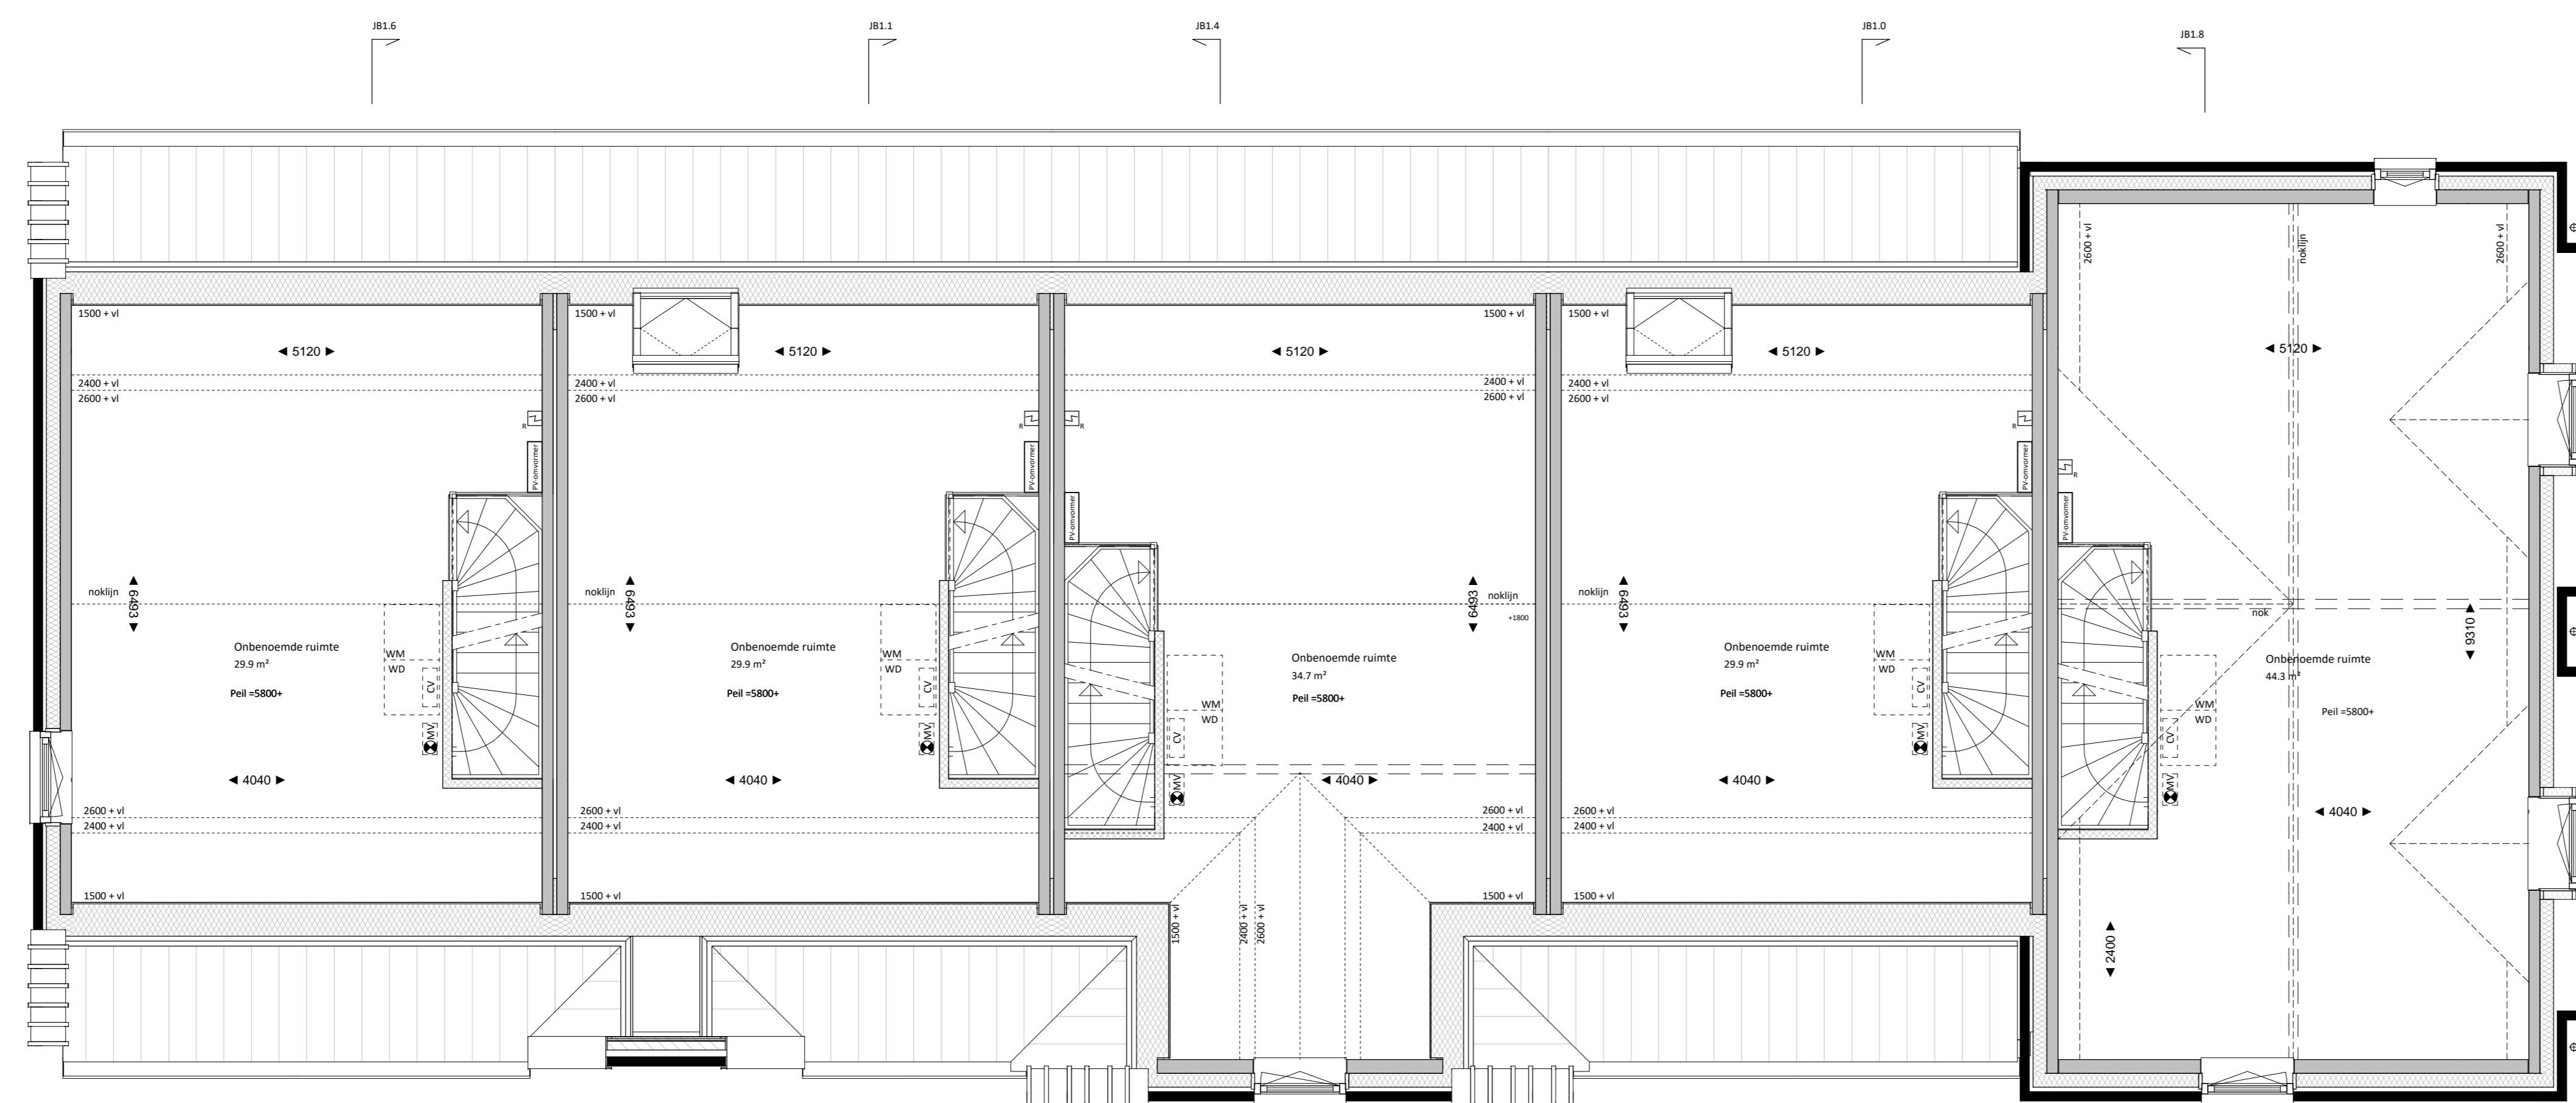

**TWEDE VERDIEPING**  
1:50

type JB1.6  
bouwnummer 42

type JB1.1  
bouwnummer 41

type JB1.4  
bouwnummer 40

type JB1.0  
bouwnummer 39

type JB1.8  
bouwnummer 38



# 3.1JB



**TudorPark**  
— excellent living —


**DURA VERMEER**  
Bouwen en bouwen  
Dura Vermeer Bouw Midden West BV  
Sijpesteeg 31  
Postbus 436  
2100 AK, Maastricht  
Telefoon: (033) 752 97 00  
Fax: (033) 752 97 80  
E-mail: dvm-mw@duravermeer.nl

lok. nr. : <b>3.1JB-102</b>	fase : <b>Verkoop</b>
gebruik : <b>woon</b>	datum : 2017-06-21
ontwerper : <b>VONCP Bouwgenieurs bv</b>	ontwerp : <b>g</b>
aanpak : <b>AO</b>	voorschaafnummer : <b></b>
project : <b>TUDORPARK</b>	schaal : <b>1:50</b>
ontwerper : <b>Plattengrond 2de verdieping</b>	voorschaafnummer : <b>1152</b>

**OPMERKINGEN:**  
Functie PV-panelen en zonnepanelen kunnen verschillen per woning.  
De heeft te maken met de positie van de woning.  
Zonnepanelen zoals deze geplaatst zijn op de tekening zijn indicatief  
en daar kunnen geen rechten aan ontleend worden.



**VOORGEVEL**  
1 : 100

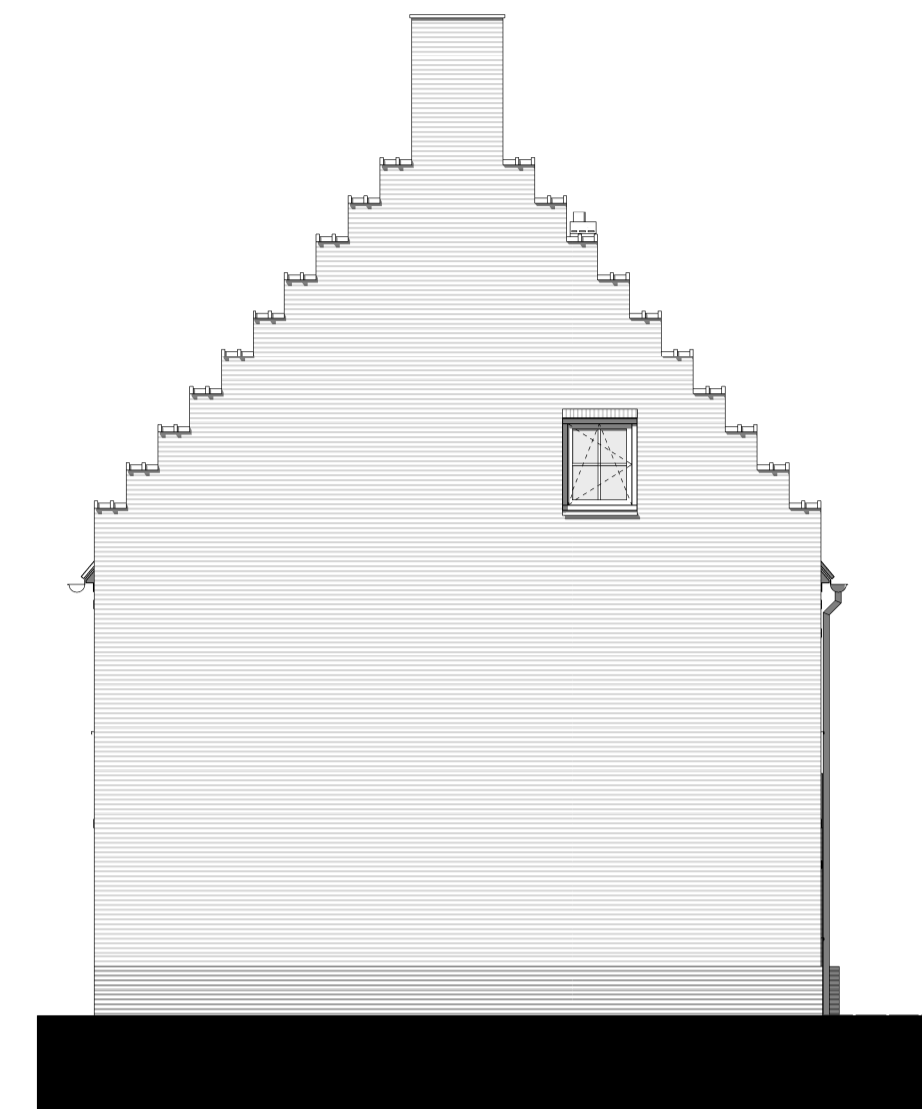

**LINKERGEVEL**  
1 : 100



**ACHTERGEVEL**  
1 : 100



**RECHTERGEVEL**  
1 : 100



# 3.1JB

**TudorPark**  
— excellent living —

**DURAVERMEER**  
Maak van ambitie  
Dura Vermeer Bouw Midden West BV  
Spaarweg 31  
Postbus 438  
2100 AK Heerhede  
Telefoon: (023) 752 97 00  
Fax: (023) 752 97 90  
E-mail: dvb-mw@duravermeer.nl

tek. nr. :	<b>3.1JB-201</b>	fase :	<b>Verkoop</b>
gezien :		datum :	2017-06-21
getekend :	VDNDP Bouwingenieurs bv	getekend :	
afmeting :	A1	wijzigingsnummer :	
project :	<b>TUDORPARK</b>	schaal :	1 : 100
onderdeel :	<b>Gevels blok 3.1JB</b>	status :	voorlopig
		projectnummer :	1132

**OPMERKINGEN:**  
Positie PV panelen en aantallen kunnen verschillen per woning.  
Dit heeft te maken met de positie van de woning.  
Zonnepanelen zoals deze geplaatst zijn op de tekening zijn indicatief  
en daar kunnen geen rechten aan ontleend worden.




### LEGENDA

-  projectgrens
-  asfalt
-  Fietspad: elementen verharding
-  Rijbaan: gebakken klinkers, keiformaat, kleur Médoc (bezend), Huwa
-  Trottoir: gebakken klinkers, dikformaat, kleur Murcia (onbezend), Huwa
-  Parkeren en molgoot: gebakken klinkers, keiformaat, kleur Rhone, Huwa
-  natuursteen, kleur antraciet
-  Trottoirband, 280x300x240x1000mm, beton, kleur Standaard Hardsteen 026, Struyk Verwo Infra
-  Trottoirband, 130x150x250x1000mm, beton, kleur Standaard Hardsteen 026, Struyk Verwo Infra
-  Opsluitband, 100x200x1000mm, beton, kleur Standaard Hardsteen 026, Struyk Verwo Infra
-  kunstgras

### inrichtingselementen

-  bank, Tudorbank, Vondel Rembrandt, FSC- hout, verschillende afmetingen
-  afvalbak, Constructo 70, kleur antraciet grijs, Grijsen
-  verlichtingsmast, 4,2m hoog, paaltop Albany Led, kleur antraciet, Schreder
-  ondergrondse afvalcontainer
-  drempel
-  muur, 1,0m hoog

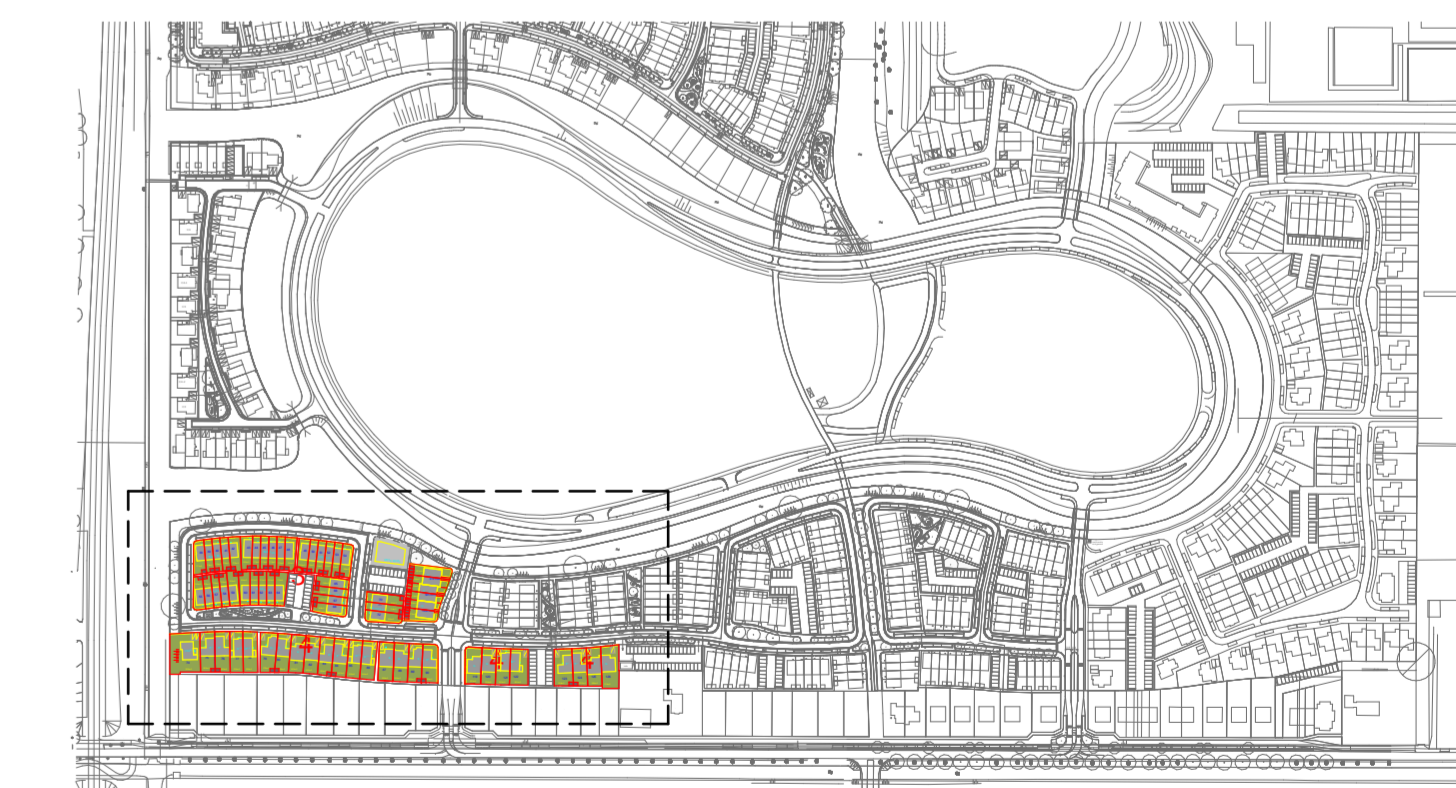

**SITUATIE**  
1 : 5000

**TudorPark**  
— excellent living —

**LOOSVANVLIT**  
atelier voor stedebouw/landschap/architectuur

**DURA VERMEER**  
Werkruimte voor architecten

tek. nr. : <b>B_001_S_V3/4</b>	fase : <b>Omgevingsvergunning</b>
geen : Checker	datum : 20-06-2017
gesteld : Author	gewijzigd :
afmeting : A1 verlargt	wijzigingsnummer :

Dura Vermeer, Bouw Midden West BV  
Spaarneeweg 31  
2142 EN Cransburg  
Postbus 439  
2100 AK Heemstede  
Telefoon: (023) 752 97 00  
E-mail: dlv-mw@dura-vermeer.nl

project : **Tudorpark fase II**  
onderdeel: **situatie**

schaal  
1:500  
serie  
Concept  
projectnummer  
A313

**situatie veld 3 & 4**  
1 : 500

