

BEGANEGROND
1:50



EERSTE VERDIEPING
1:50

3.3L




TudorPark
— excellent living —

DURA VERMEER
— architecten van vooruit —

OPMERKINGEN:
Rocade PV panelen en zonnepanelen kunnen verschillen per woning. Dit heeft te maken met de positie van de woning. Zonnepanelen zoals deze geplaatst zijn op de tekening zijn indicatief en daar kunnen geen rechten aan ontleend worden.

titel nr. : 3.3L-101	fase : Verkoop
gezien : 01-01-2017	datum : 2017-06-21
getekend : YONCP Bouwgenieurs bv	ontwerp :
aanneem : AD	afgeprent :
project : TUDORPARK	schaal : 1:50
opdracht : Plattegronden begane grond & 1e verdieping	voorsp. : 1132

Dura Vermeer Bouw Midden West BV
 Sijpesteeg 31
 Postbus 436
 2100 AK, Naamloosdijk
 Telefoon: (023) 762 97 00
 Fax: (023) 762 97 80
 E-mail: oab-mw@duravermeer.nl

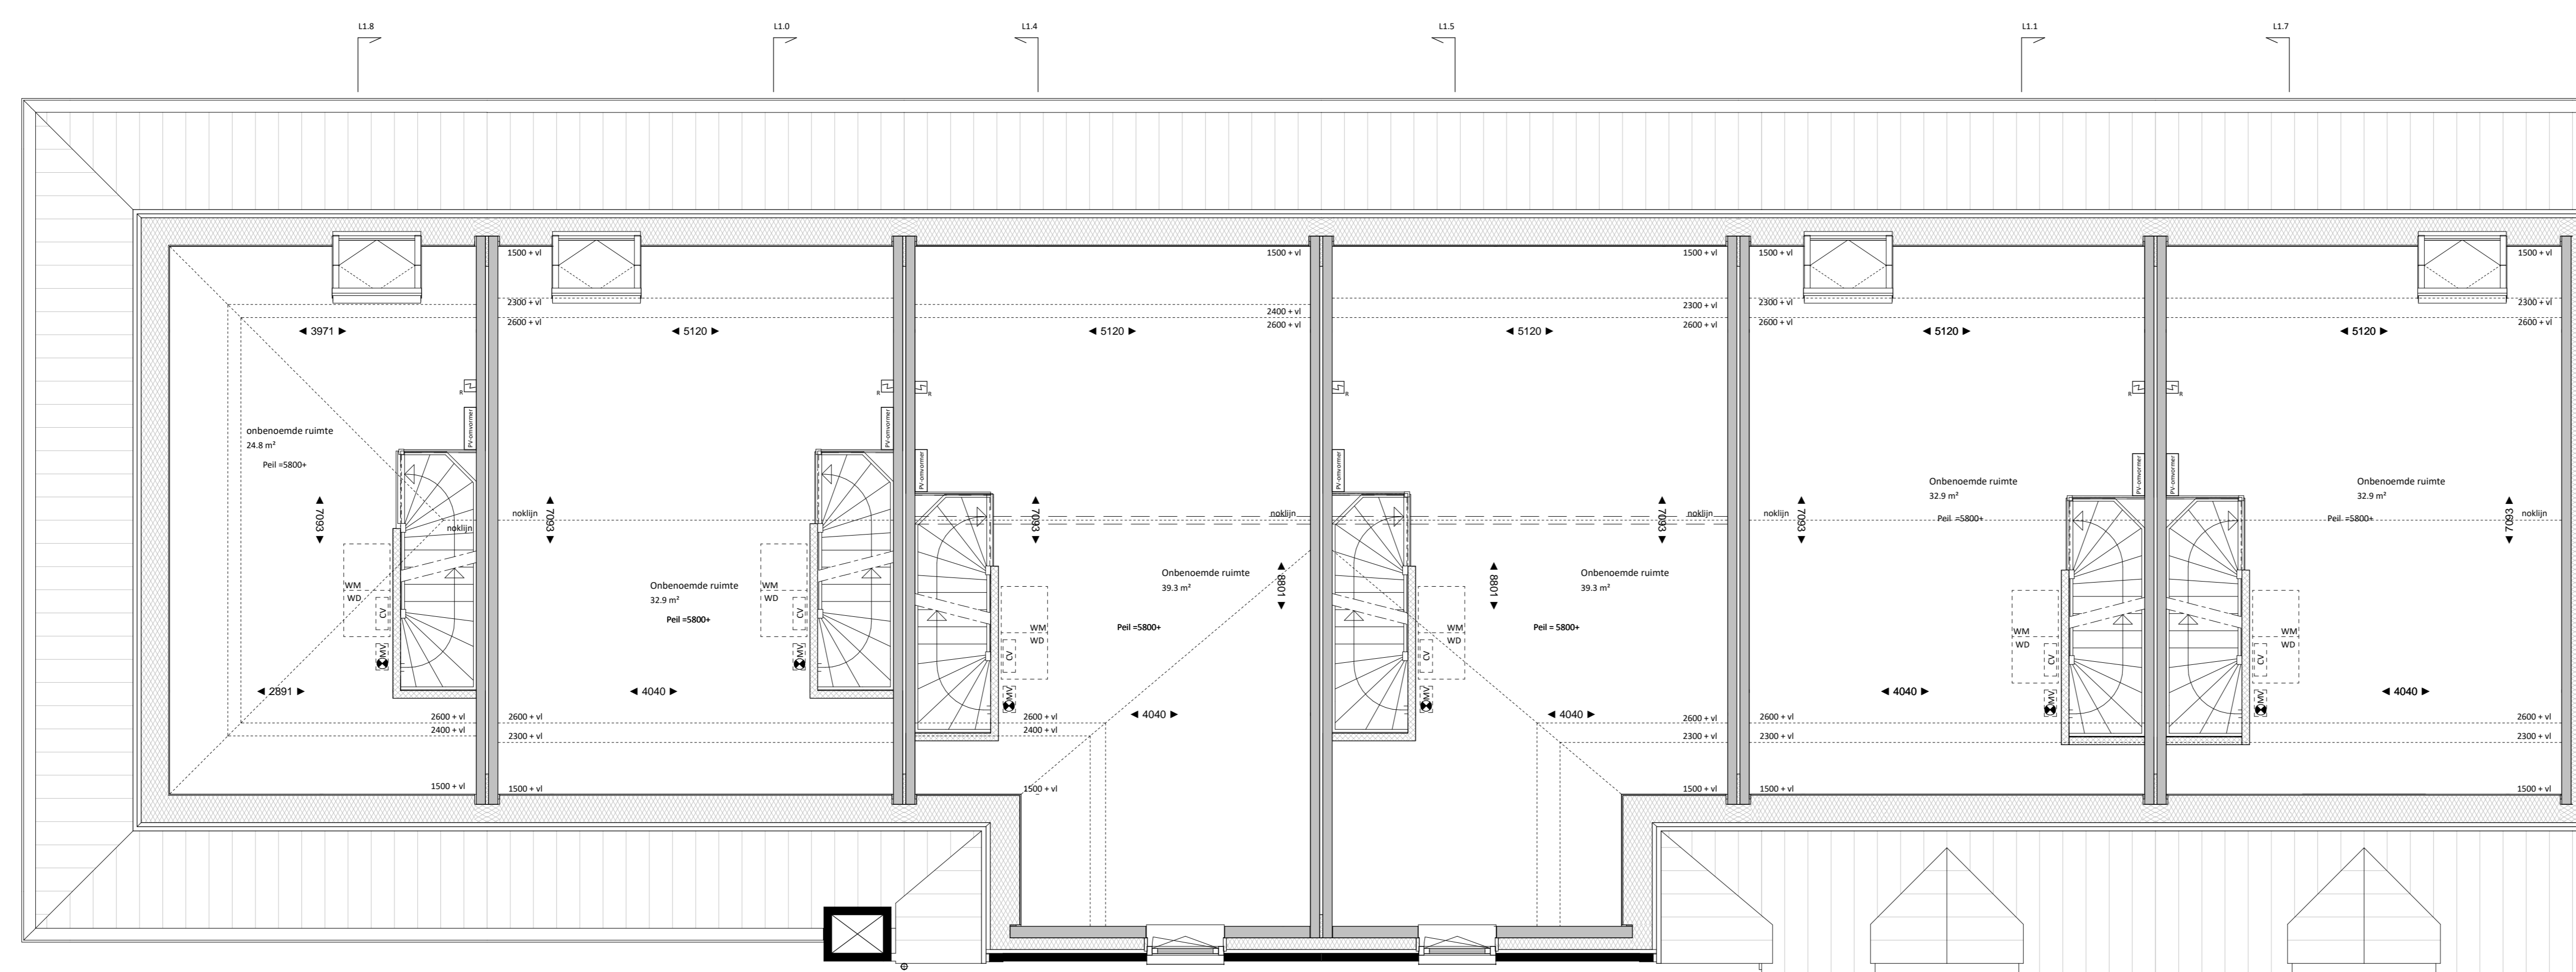

TWEDE VERDIEPING
1 : 50

type L1.8
bouwnummer 54

type L1.0
bouwnummer 53

type L1.4
bouwnummer 52

type L1.5
bouwnummer 51

type L1.1
bouwnummer 50

type L1.7
bouwnummer 49



3.3L

TudorPark
— excellent living —

DURA VERMEER
— architectuur van nu en morgen —
Dura Vermeer Bouw Midden West BV
Sijpesteeg 31
Postbus 436
2100 AK, Vlaardingen
Telefoon: (023) 752 97 00
Fax: (023) 752 97 80
E-mail: dvb-mw@duravermeer.nl


titel nr :	3.3L-102	fase :	Verkoop
gezien :		datum :	2017-06-21
gemaakt :	VONCF Bouwgenieurs bv	getekend :	
getekend :	AD	schetsgetekend :	
project :	TUDORPARK	schaal :	1 : 50
onderdeel :	plattegrond 2de verdieping	voorsprij :	
		projectnummer :	1132

OPMERKINGEN:
Pictogram PV panelen en zonnepanelen kunnen verschillen per woning.
Dit heeft te maken met de positie van de woning.
Zonnepanelen zoals deze geplaatst zijn op de tekening zijn indicatief
en daar kunnen geen rechten aan ontleend worden.



type L1.8sp bouwnummer 54 type L1.0sp bouwnummer 53 type L1.4 bouwnummer 52 type L1.5 bouwnummer 51 type L1.1sp bouwnummer 50 type L1.7 bouwnummer 49

VOORGEVEL
1 : 100

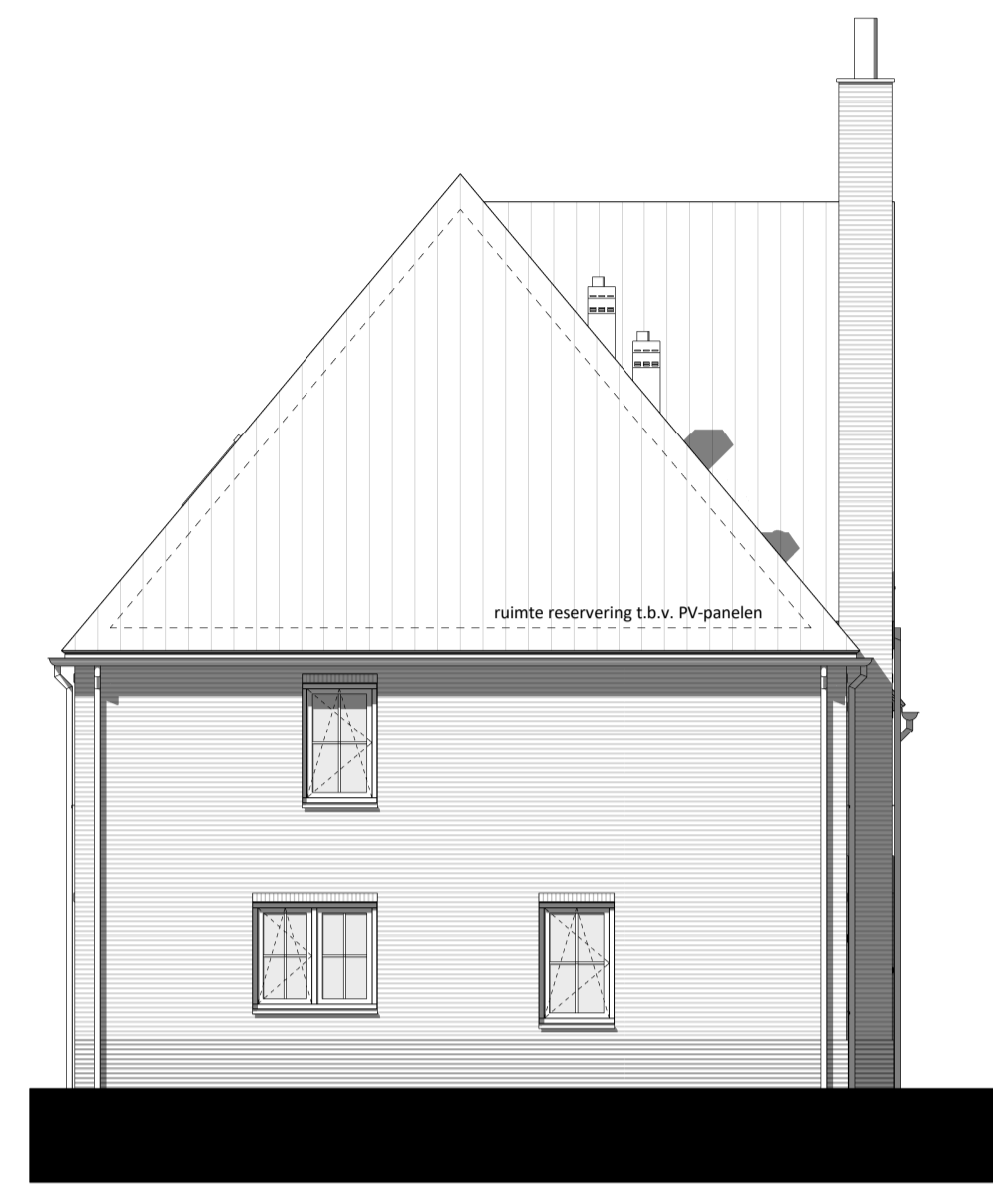


type L1.8sp bouwnummer 54

LINKERGEVEL
1 : 100



type L1.7 bouwnummer 49 type L1.1sp bouwnummer 50 type L1.5 bouwnummer 51 type L1.4 bouwnummer 52 type L1.0sp bouwnummer 53 type L1.8sp bouwnummer 54

ACHTERGEVEL
1 : 100

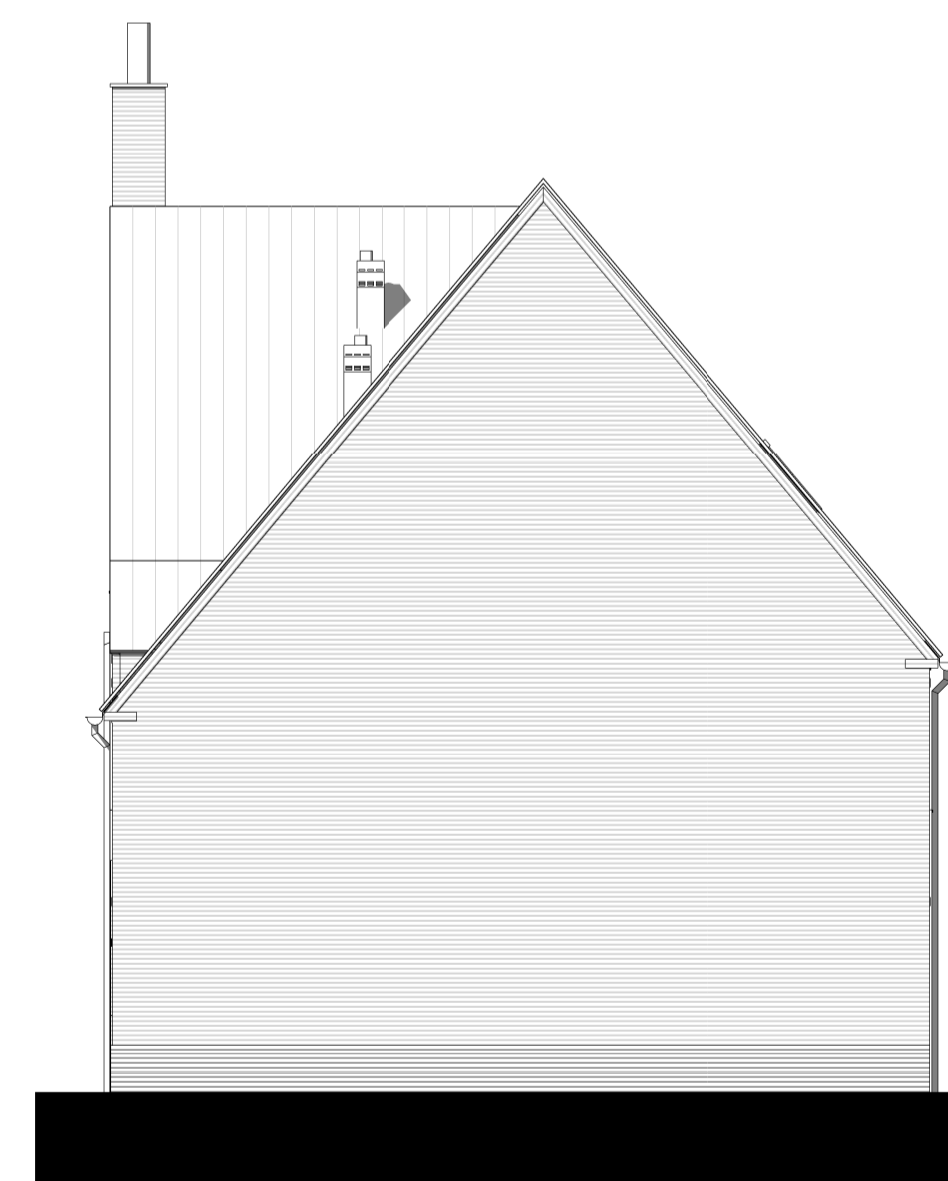

type L1.7 bouwnummer 49

RECHTERGEVEL
1 : 100



3.3L

TudorPark
— excellent living —

DURAVERMEER
Maak van ambitie
Dura Vermeer Bouw Midden West BV
Spaarweg 31
Postbus 438
2100 AK Heerhede
Telefoon: (023) 752 97 00
Fax: (023) 752 97 90
E-mail: dvb-mw@duravermeer.nl

tek. nr. : 3.3L-201	fase : Verkoop
gezien :	datum : 2017-06-21
getekend : VDNDP Bouwingenieurs bv	getekend :
afmeting : A1	wijzigingsnummer :
project : TUDORPARK	schaf. : 1 : 100
onderdeel : Gevels blok 3.3L	status : voorlopig
	projectnummer : 1132



OPMERKINGEN:
Positie PV panelen en aantallen kunnen verschillen per woning.
Dit heeft te maken met de positie van de woning.
Zonnepanelen zoals deze geplaatst zijn op de tekening zijn indicatief
en daar kunnen geen rechten aan ontleend worden.




LEGENDA

-  projectgrens
-  asfalt
-  Fietspad: elementen verharding
-  Rijbaan: gebakken klinkers, keiformaat, kleur Médoc (bezend), Huwa
-  Trottoir: gebakken klinkers, dikformaat, kleur Murcia (onbezand), Huwa
-  Parkeren en molgoot: gebakken klinkers, keiformaat, kleur Rhone, Huwa
-  natuursteen, kleur antraciet
-  Trottoirband, 280x300x240x1000mm, beton, kleur Standaard Hardsteen 026, Struyk Verwo Infra
-  Trottoirband, 130x150x250x1000mm, beton, kleur Standaard Hardsteen 026, Struyk Verwo Infra
-  Opsluitband, 100x200x1000mm, beton, kleur Standaard Hardsteen 026, Struyk Verwo Infra
-  kunstgras

inrichtingselementen

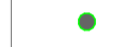-  bank, Tudorbank, Vondel Rembrandt, FSC- hout, verschillende afmetingen
-  afvalbak, Constructo 70, kleur antraciet grijs, Grijsen
-  verlichtingsmast, 4,2m hoog, paaltop Albany Led, kleur antraciet, Schreder
-  ondergrondse afvalcontainer
-  drempel
-  muur, 1,0m hoog

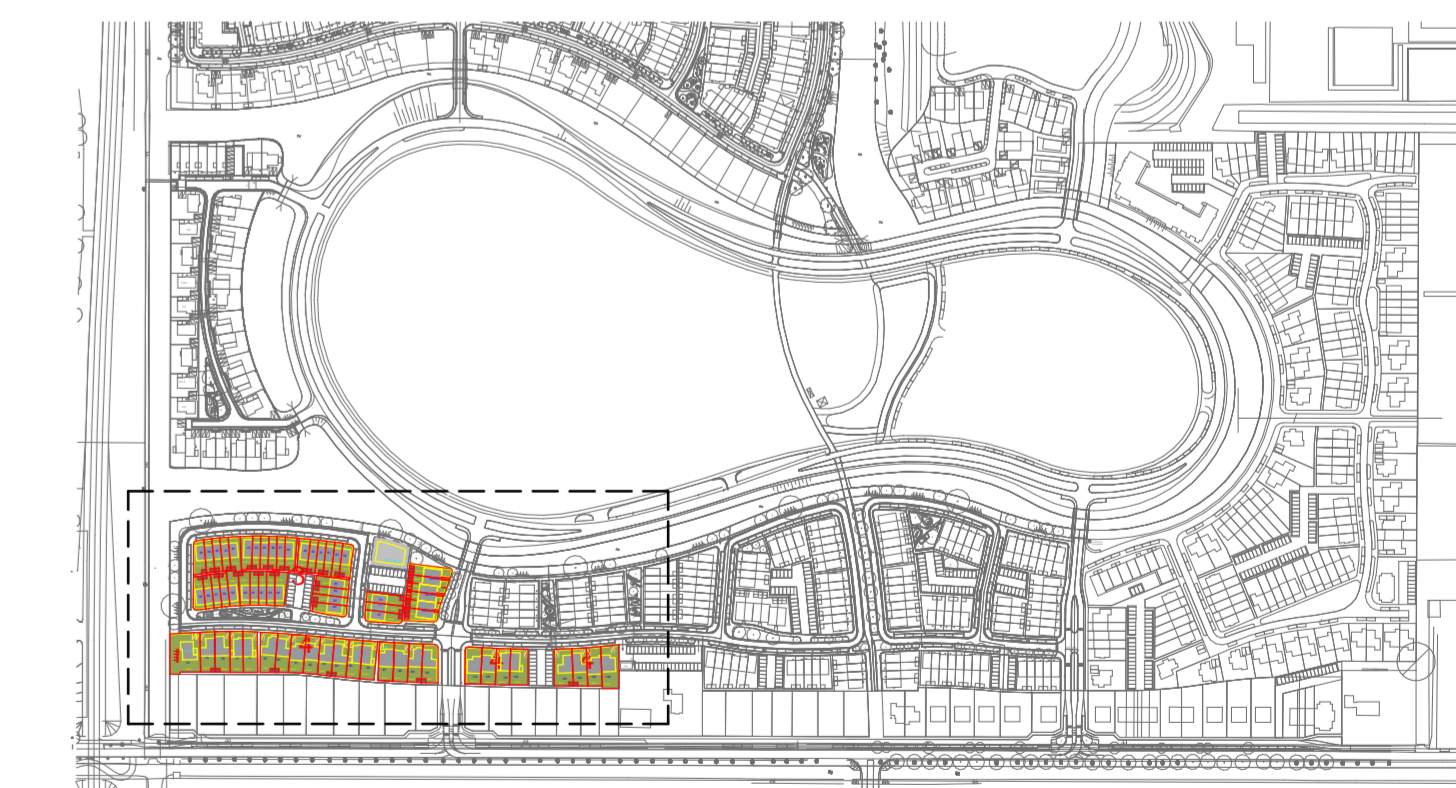

SITUATIE
1 : 5000



situatie veld 3 & 4
1 : 500

TudorPark
— excellent living —

LOOSVANVLIEET
atelier voor stedebouw/landschap/architectuur

DURA VERMEER
Werkruimte voor architecten

Dura Vermeer Bouw Midden West BV
Spaarneeweg 31
2142 EN Cransburg
Postbus 439
2100 AK Heemstede
Telefoon: (023) 752 97 00
E-mail: dlv-mw@dura-vermeer.nl

tek. nr. : B_001_S_V3/4	fase : Omgevingsvergunning
geen : Checker	datum : 20-06-2017
geskend : Author	gewijzigd :
afmeting : A1 verlengd	wijzigingsnummer :
project : Tudorpark fase II	schaal : 1:500
onderdeel: situatie	serie : Concept
	projectnummer : A313