

3.6K

BEGANEGROND
1 : 50



EERSTE VERDIEPING
1 : 50



TudorPark
— excellent living —


DURA VERMEER
Bouwen met de natuur

Dura Vermeer Bouw Midden West BV
Sijpesteeg 31
Postbus 436
2100 AK, Middelmeer
Telefoon: (023) 752 97 00
Fax: (023) 752 97 80
E-mail: oab-mw@duravermeer.nl

lok. nr. : 3.6K-101	fase : Verkoop
geen. : duin	datum : 2017-06-21
gemeent. : VNDP Bouwgenieurs bv	ontwerp. : gmp/np
aanleg. : AD	voorgenoemd. : voorgenoemd
project : TUDORPARK	schet. : 1 : 50
onderdeel: Plattegrond begane grond & 1e verdieping	werk. : voortspij
	proefnummer : 1132

OPMERKINGEN:
Pictogrammen en aantallen kunnen verschillen per woning.
Dit heeft te maken met de positie van de woning.
Zonnepanelen zoals deze geplaatst zijn op de tekening zijn indicatief
en daar kunnen geen rechten aan ontleend worden.

3.6K

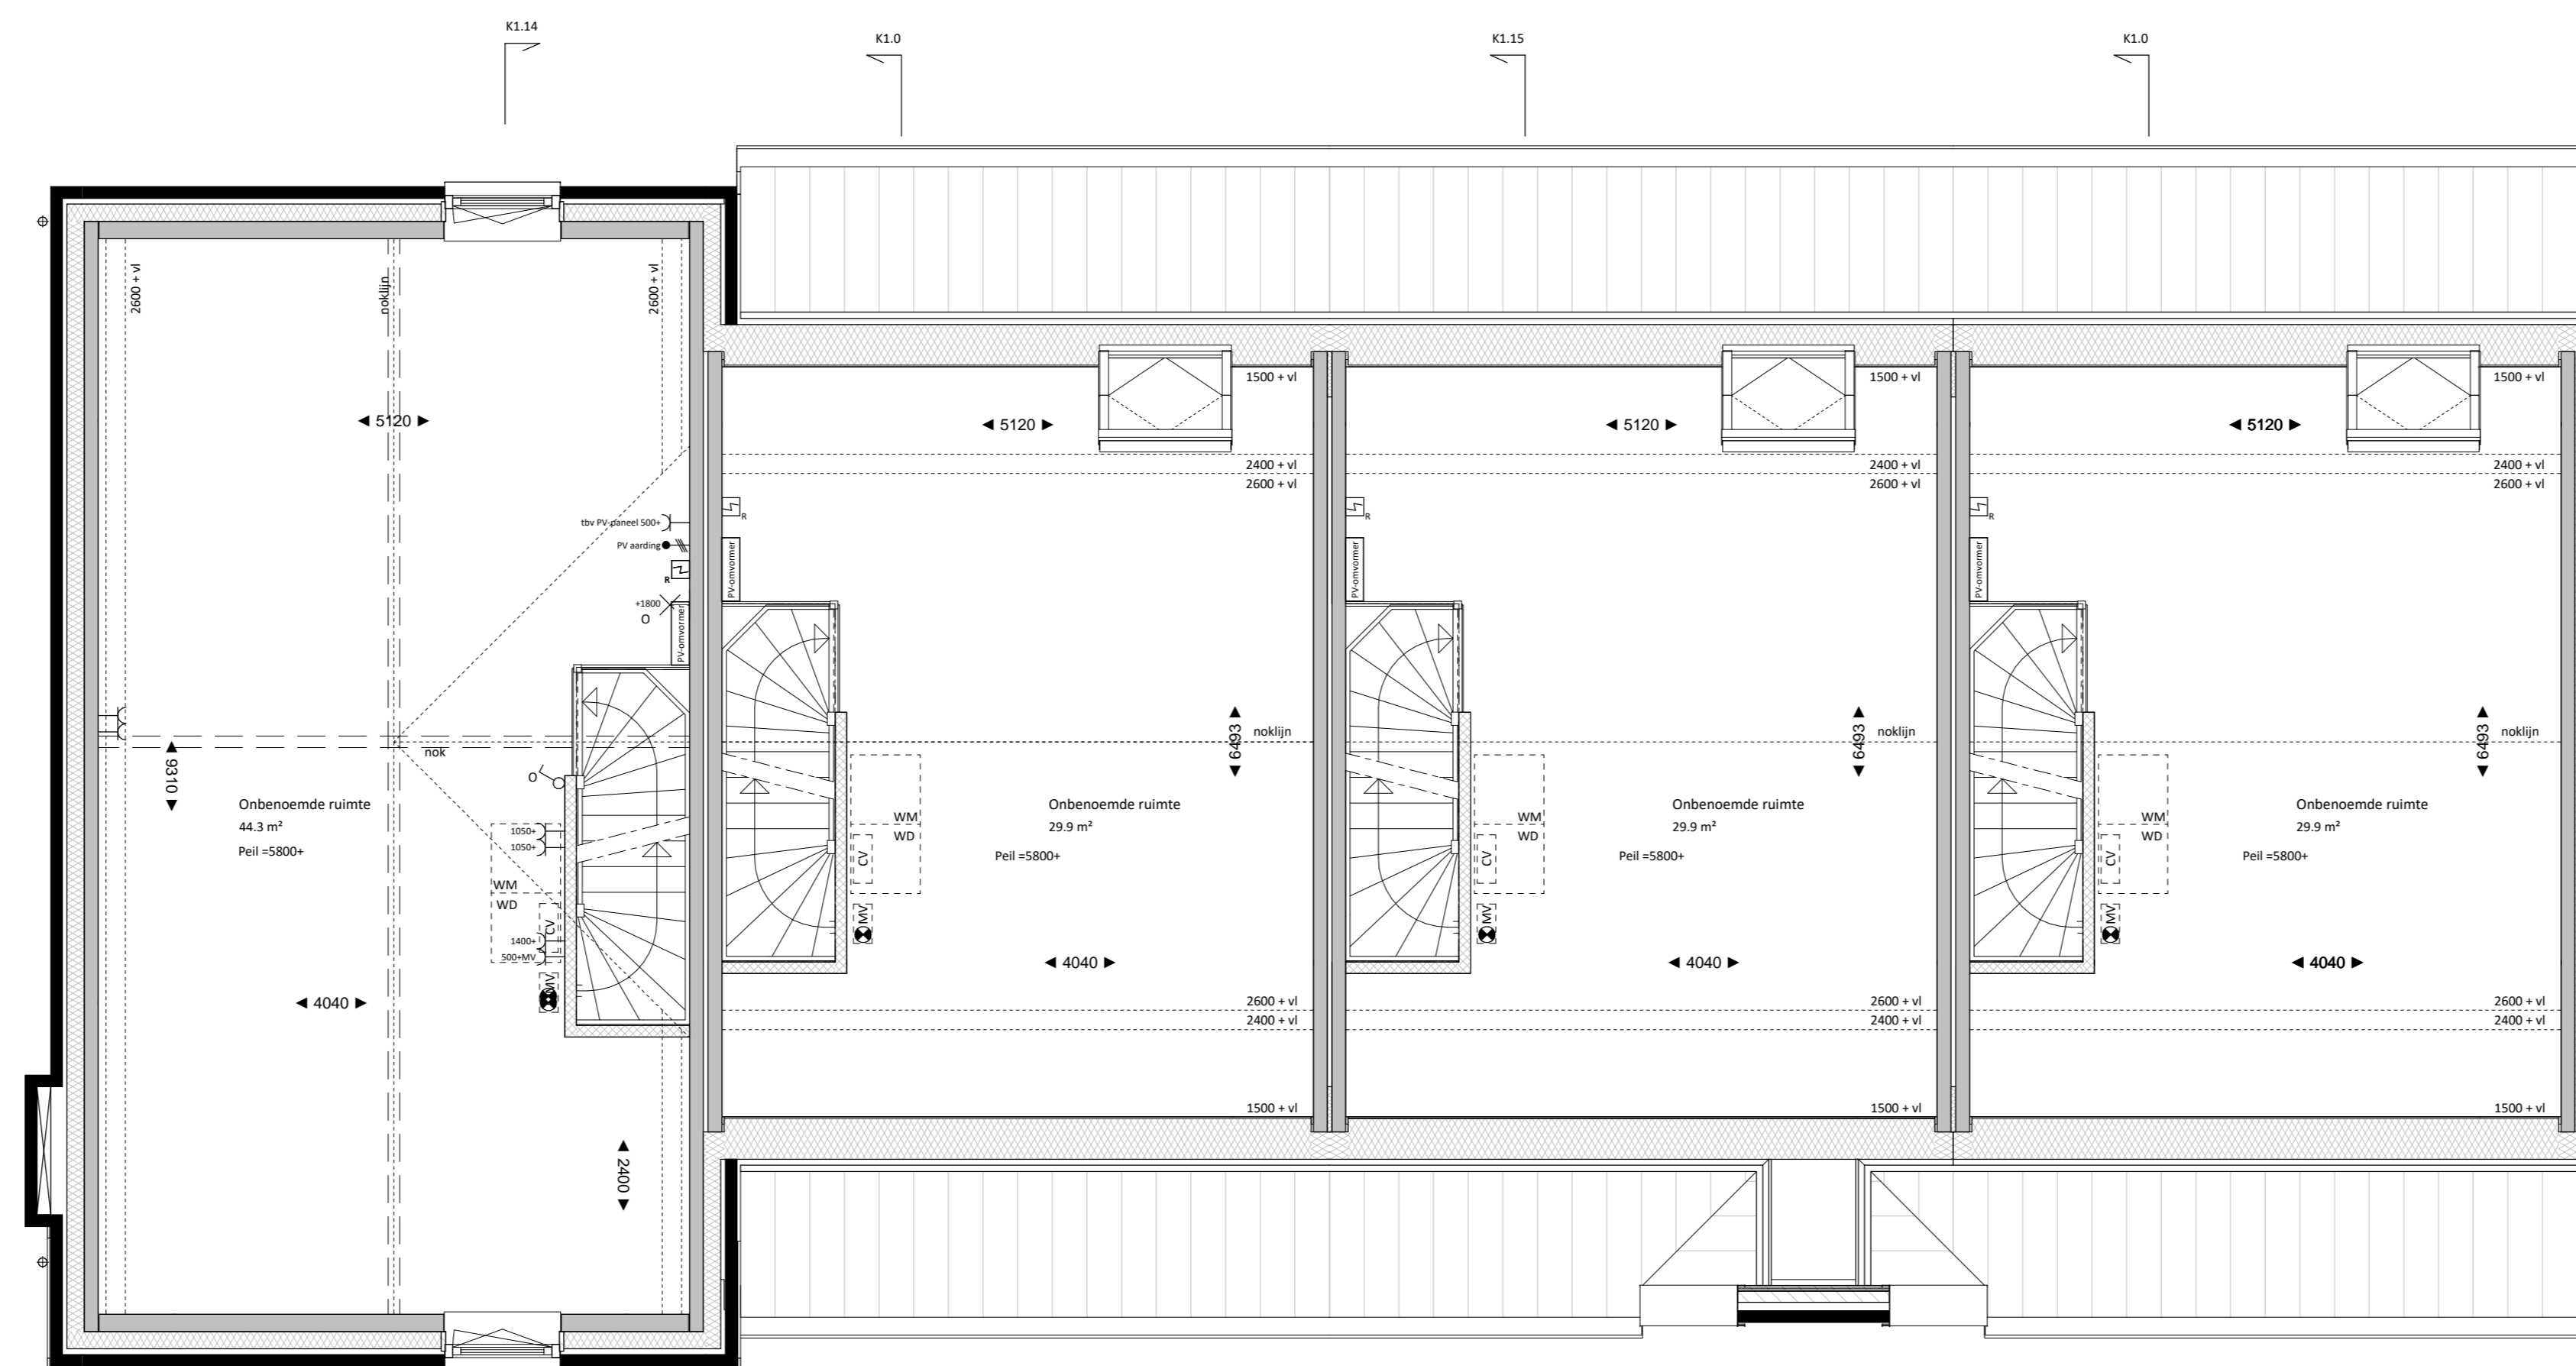

TWEDE VERDIEPING
1 : 50

type K1.14sp
bouwnummer 68

type K1.0
bouwnummer 67

type K1.15
bouwnummer 66

type K1.7
bouwnummer 65



TudorPark
— excellent living —

DURA VERMEER
Bouwen en bouwen
Dura Vermeer Bouw Midden West BV
Sijpesteeg 31
Postbus 430
2100 AK, Middelmeer
Telefoon: (023) 752 97 00
Fax: (023) 752 97 80
E-mail: oab-mw@duravermeer.nl

lok. nr. :	3.6K-102	fase :	Verkoop
geen. :		datum :	2017-06-21
getekend. :	YONCP Bouwgenieurs bv	getekend. :	
getekend. :	AD	getekend. :	
project :	TUDORPARK	schaal :	1 : 50
onderdeel :	Plattegrond 2de verdieping	voortspijl :	
		projectnummer :	1132

OPMERKINGEN:
Pictogram PV panelen en aantallen kunnen verschillen per woning.
Dit heeft te maken met de positie van de woning.
Zonnepanelen zoals deze geplaatst zijn op de tekening zijn indicatief
en daar kunnen geen rechten aan ontleend worden.



type K1.14sp
bouwnummer 68 type K1.0
bouwnummer 67 type K1.15
bouwnummer 66 type K1.7
bouwnummer 65

VOORGEVEL
1 : 100




type K 1.14sp
bouwnummer 68

LINKERGEVEL
1 : 100



type K1.7
bouwnummer 65 type K1.15
bouwnummer 66 type K1.0
bouwnummer 67 type K1.14sp
bouwnummer 68

ACHTERGEVEL
1 : 100

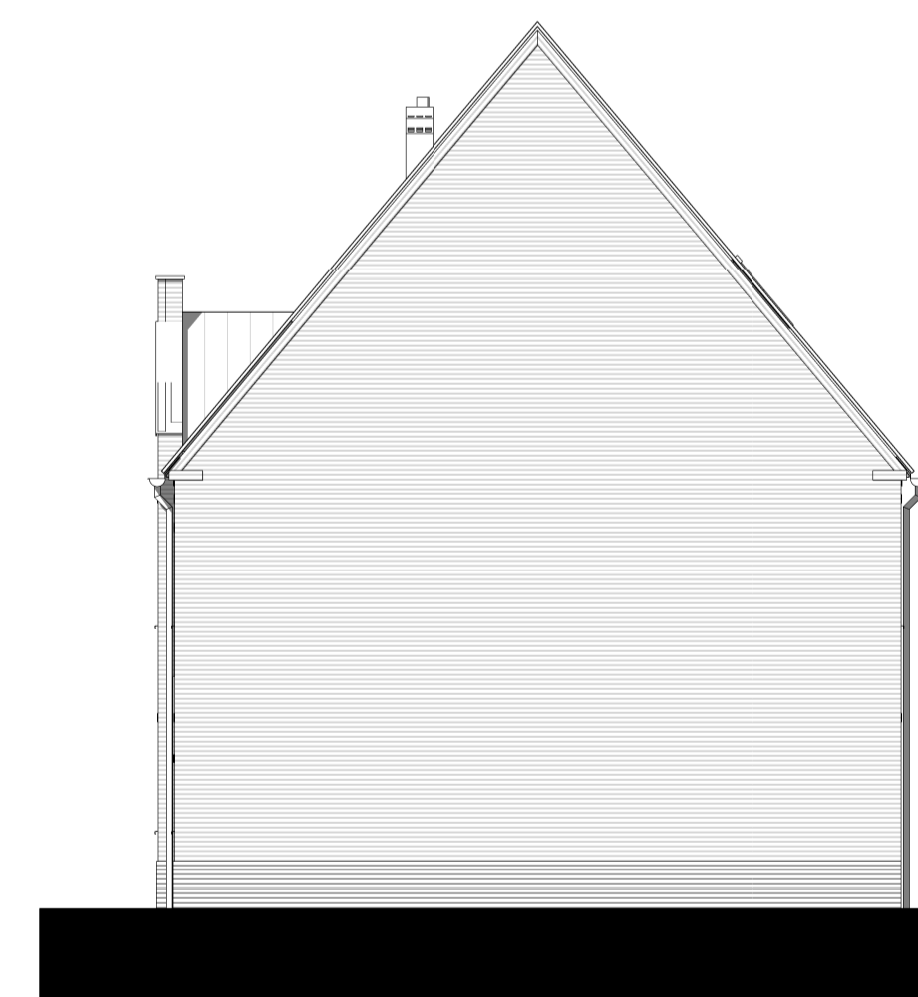

type K 1.7
bouwnummer 65

RECHTERGEVEL
1 : 100



TudorPark
— excellent living —


OPMERKINGEN:
Positie PV panelen en aantallen kunnen verschillen per woning.
Dit heeft te maken met de positie van de woning.
Zonnepanelen zoals deze geplaatst zijn op de tekening zijn indicatief
en daar kunnen geen rechten aan ontleend worden.

tek. nr. :	3.6K-201	fase :	Verkoop
gezien :		datum :	2017-06-21
getekend :	VDNDP Bouwingenieurs bv	gewijzigd :	
afmeting :	A1	wijzigingsnummer :	
project :	TUDORPARK		
onderdeel:	Gevels blok 3.6K		


DURAVERMEER
Maak van ambitie
Dura Vermeer Bouw Midden West BV
Spaarweg 31
Postbus 438
2100 AK Heerhede
Telefoon: (023) 752 97 00
Fax: (023) 752 97 90
E-mail: dvb-mw@duravermeer.nl

schaal
1 : 100
status
voorlopig
projectnummer
1132


3.6K

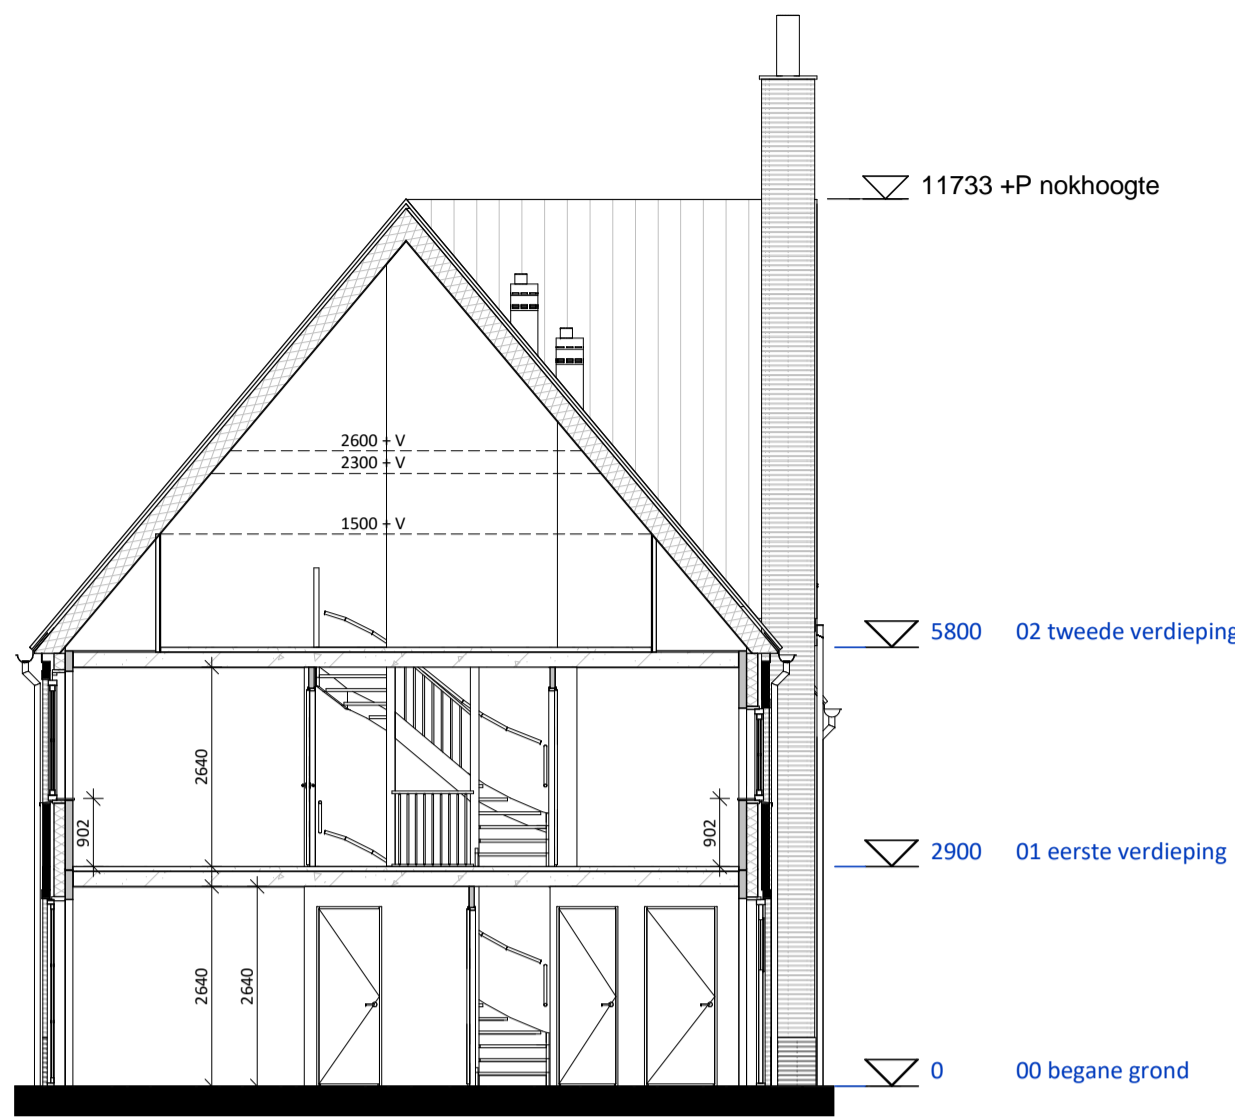


DOORSNEDE K1.0, K1.8 en K1.15
1 : 100

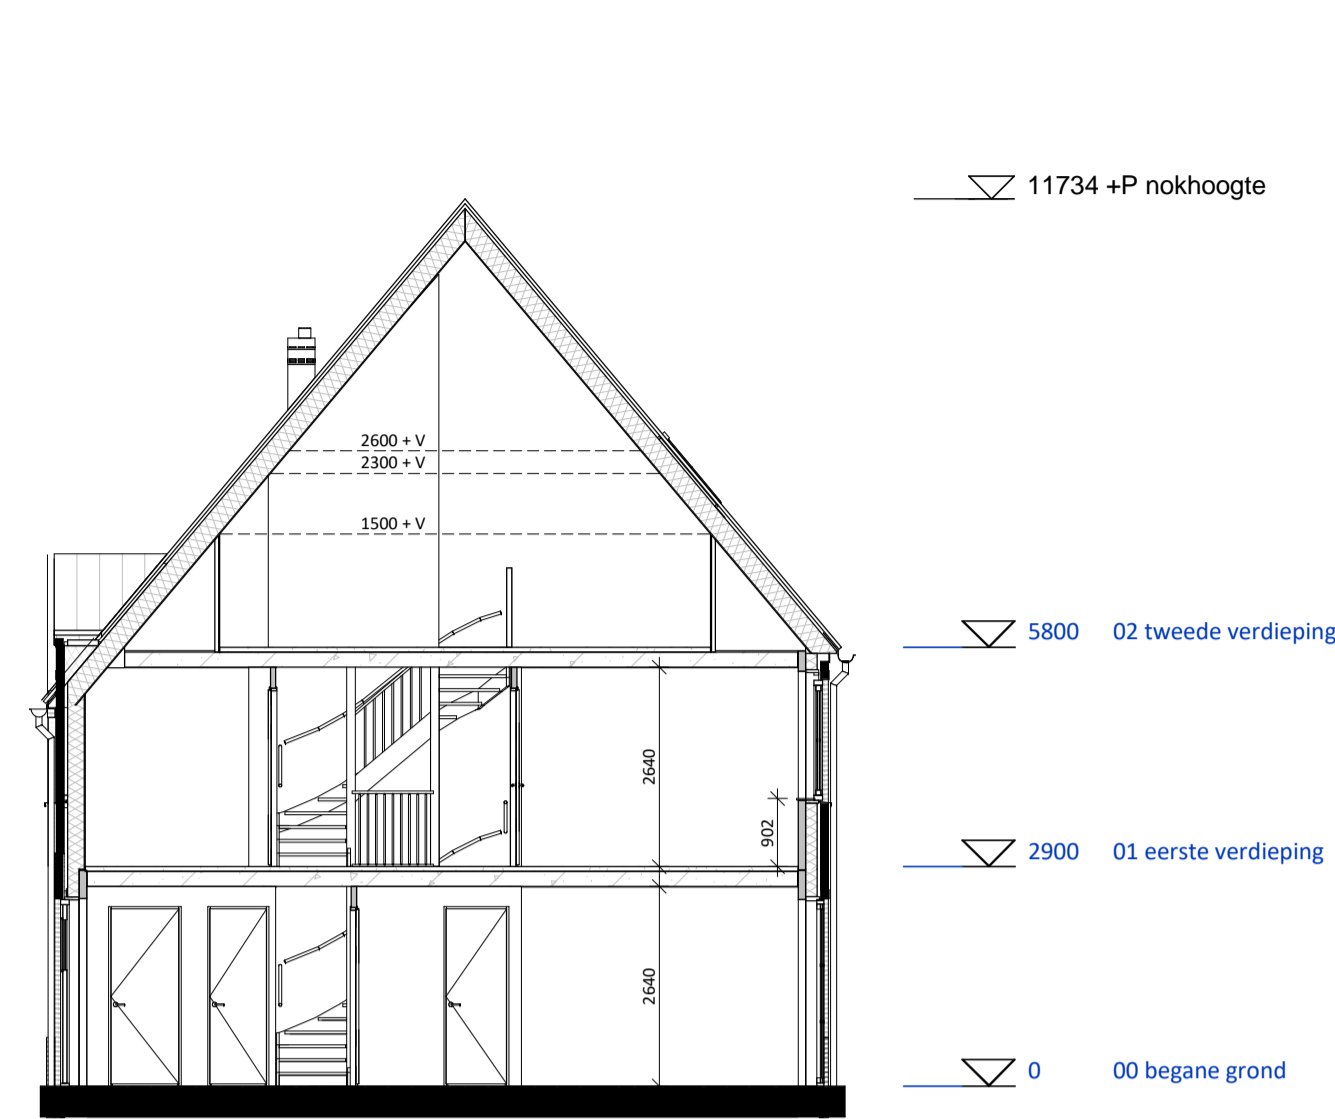


DOORSNEDE K1.1, 1.6 en 1.7
1 : 100

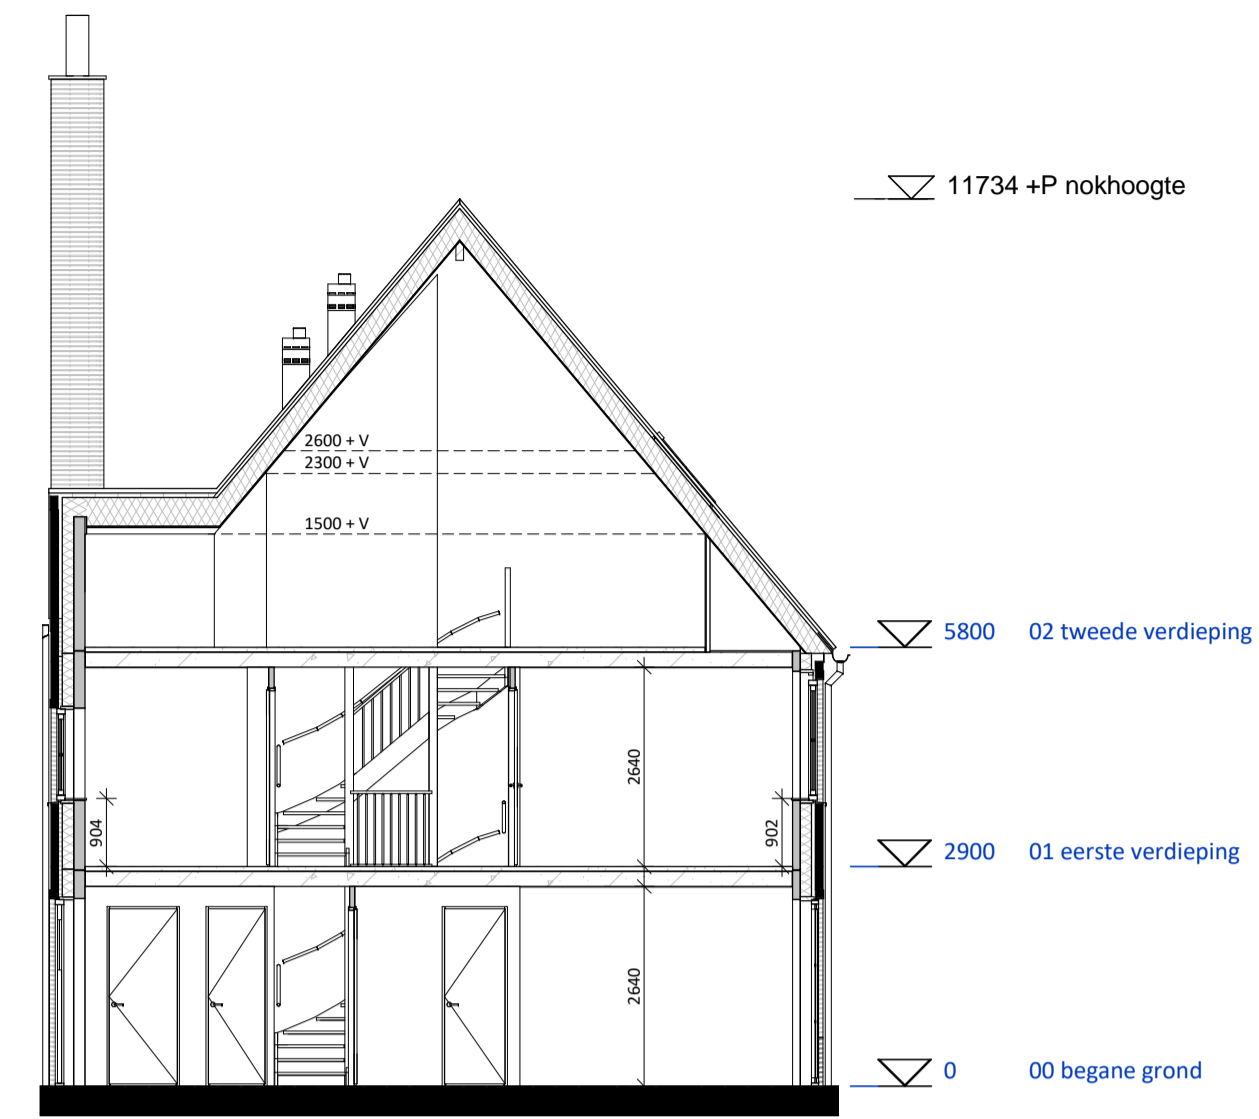


Doorsnede K1.4 en K1.5
1 : 100

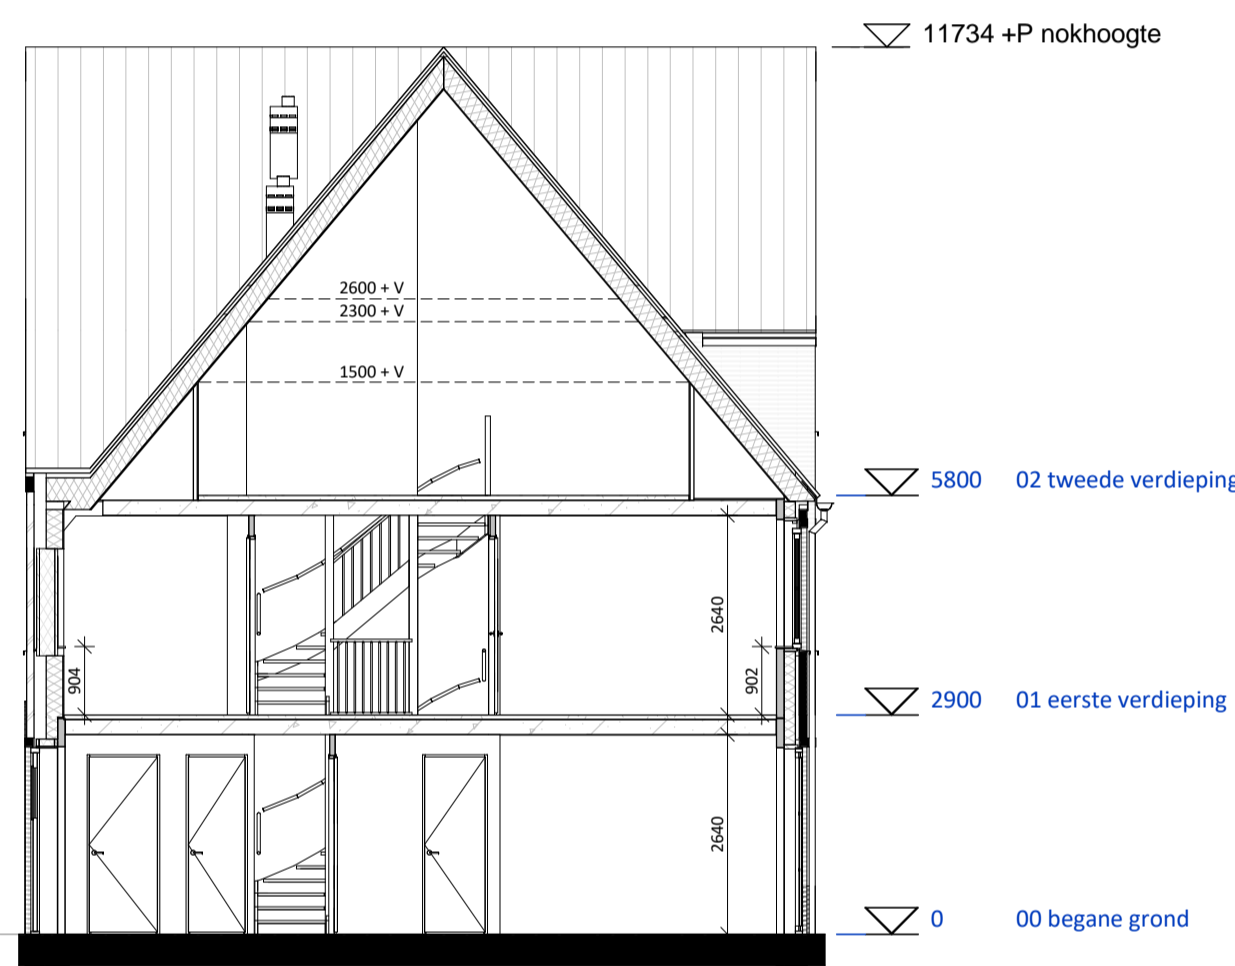


Doorsnede K1.11
1 : 100

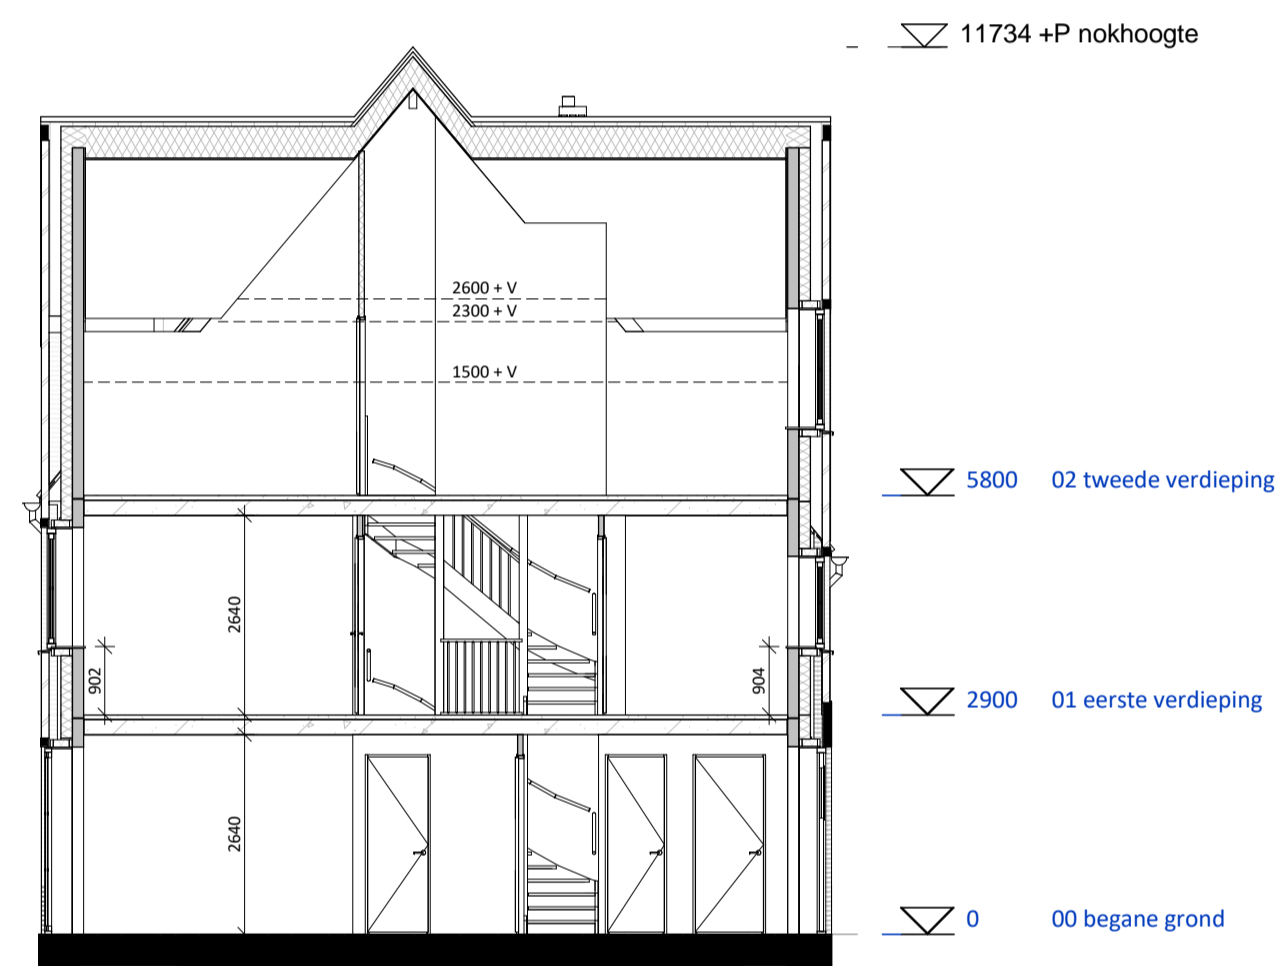


DOORSNEDE K1.12
1 : 100

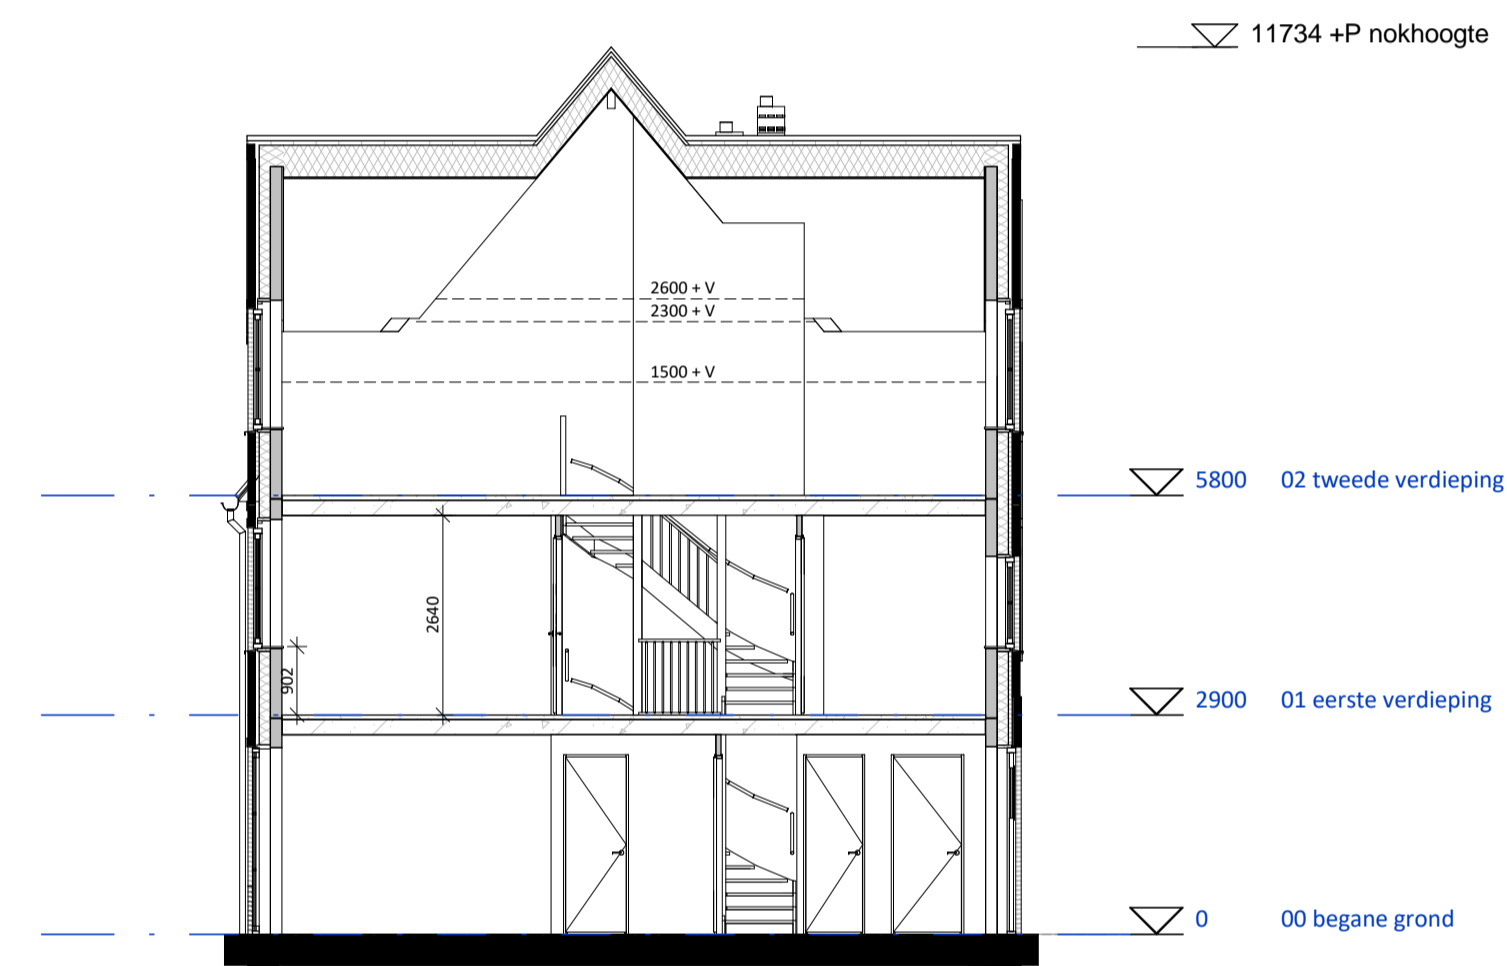

DOORSNEDE K1.14
1 : 100

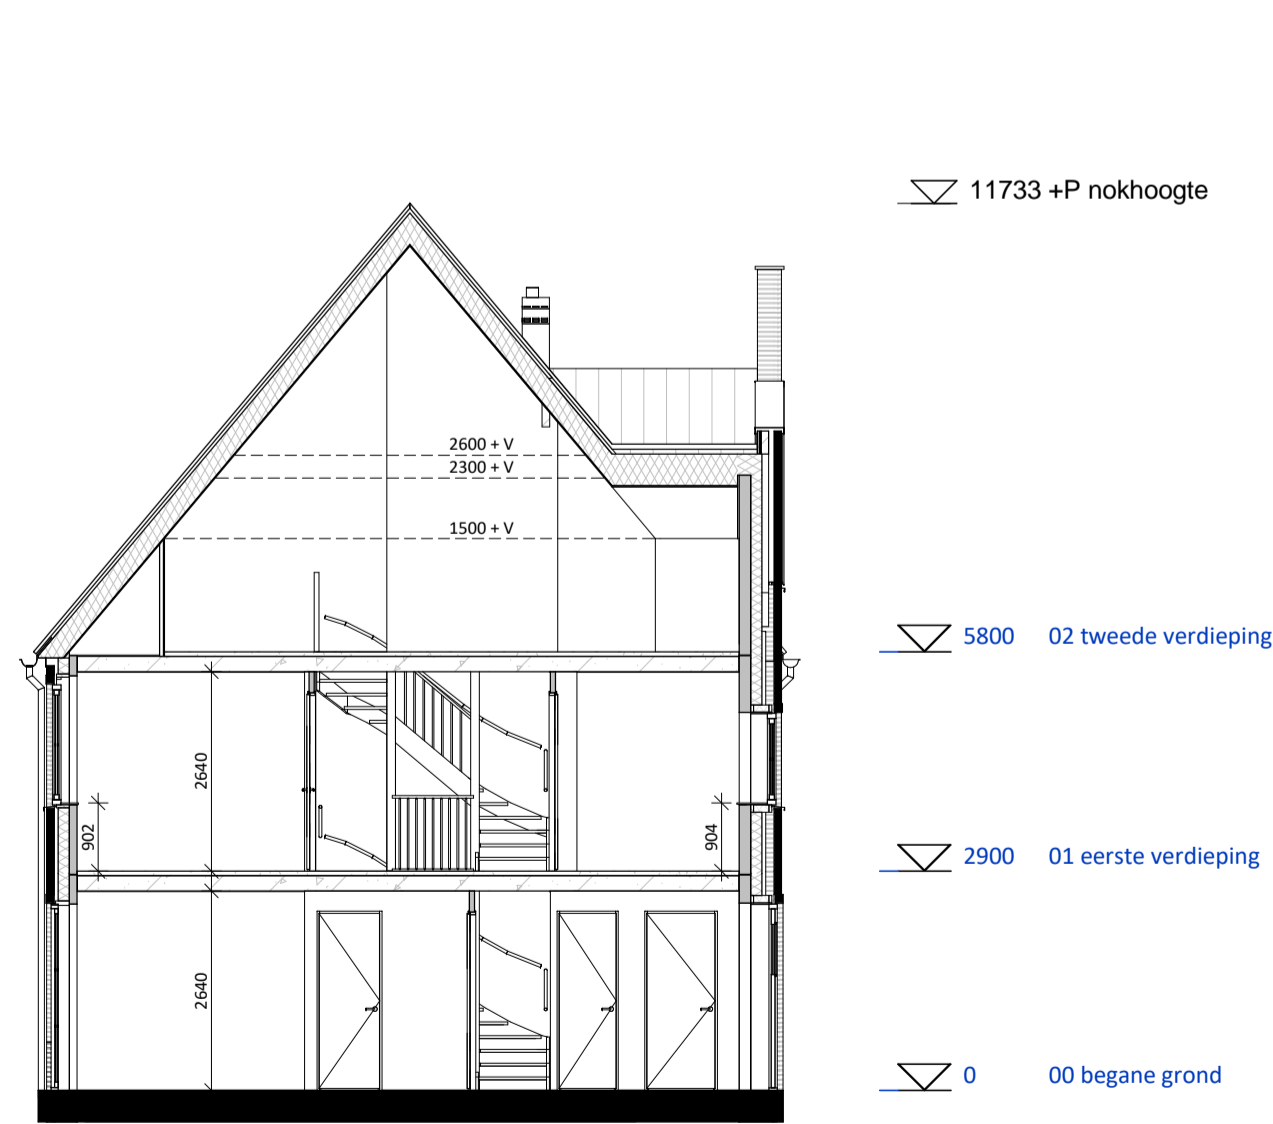

DOORSNEDE K1.28
1 : 100

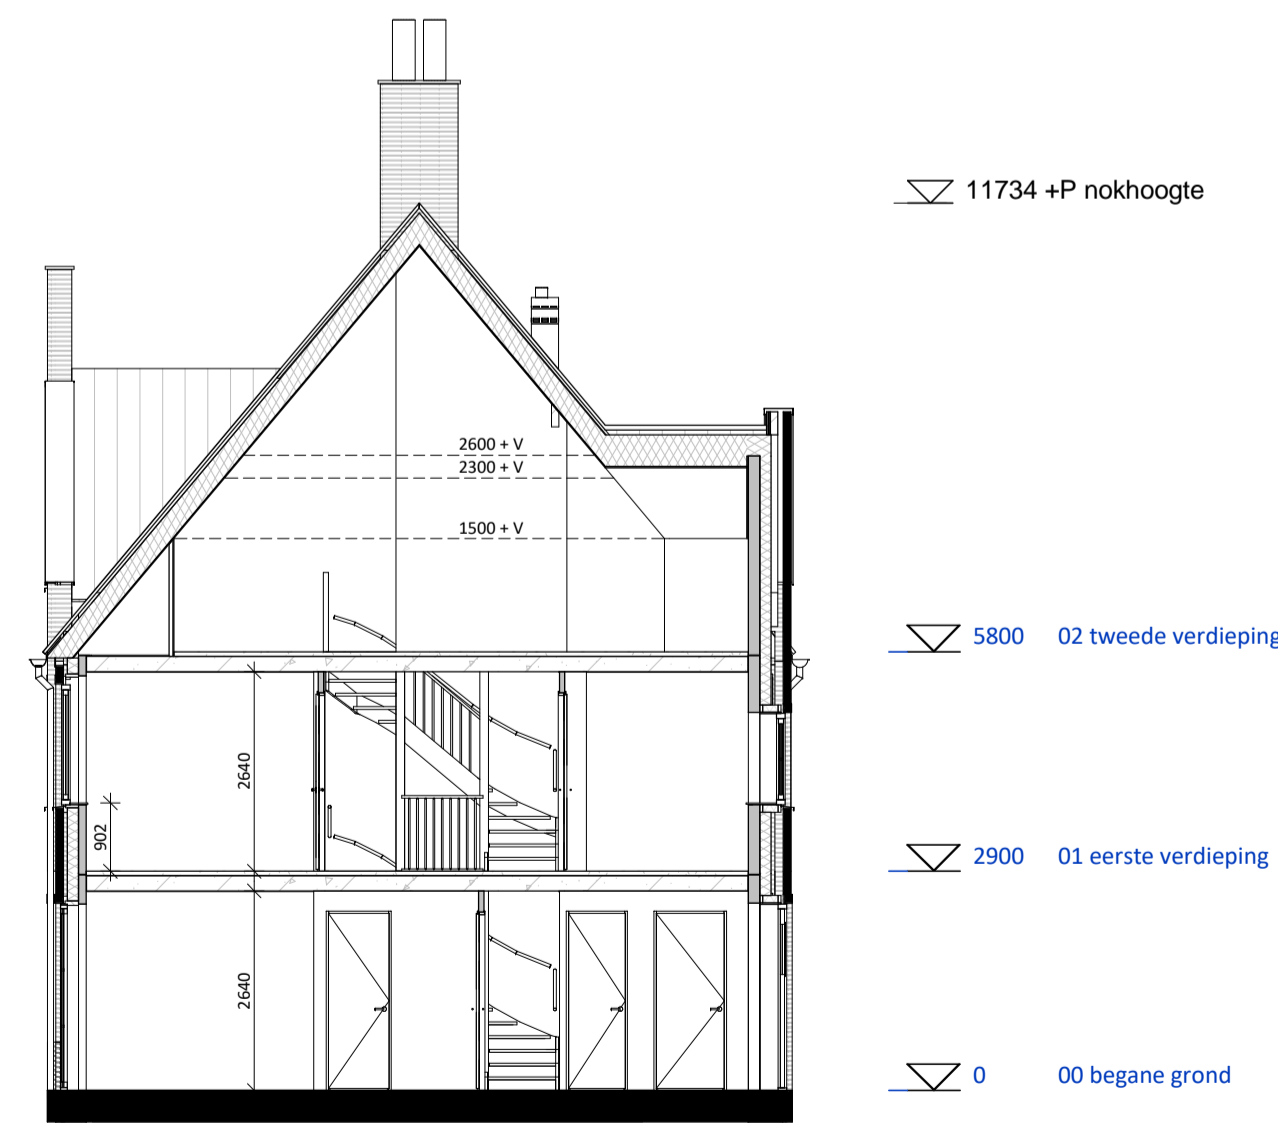

DOORSNEDE K1.16 en K1.28
1 : 100



TudorPark
— excellent living —

OPMERKINGEN:
Positie PV panelen en aantallen kunnen verschillen per woning.
Dit heeft te maken met de positie van de woning.
Zonnepanelen zoals deze geplaatst zijn op de tekening zijn indicatief
en daar kunnen geen rechten aan ontleend worden.

tek. nr. :	K-301	fase :	Verkoop
gezien :		datum :	2017-06-21
getekend :	VDNDP Bouwingenieurs bv	gewijzigd :	
afmeting :	A1	wijzigingsnummer :	
project :	TUDORPARK		
onderdeel :	Doorsnedes		

Dura Vermeer
Schaarweg 31
Postbus 438
2100 AK Heerhooft
Telefoon: (023) 752 97 00
Fax: (023) 752 97 90
E-mail: dvb-mw@duravermeer.nl

schafel
1 : 100
status
voorlopig
projectnummer
1132




LEGENDA

- projectgrens
- asfalt
- Fietspad: elementen verharding
- Rijbaan: gebakken klinkers, keiformaat, kleur Médoc (bezend), Huwa
- Trottoir: gebakken klinkers, dikformaat, kleur Murcia (onbezand), Huwa
- Parkeren en molgoot: gebakken klinkers, keiformaat, kleur Rhone, Huwa
- natuursteen, kleur antraciet
- Trottoirband, 280x300x240x1000mm, beton, kleur Standaard Hardsteen 026, Struyk Verwo Infra
- Trottoirband, 130x150x250x1000mm, beton, kleur Standaard Hardsteen 026, Struyk Verwo Infra
- Opsluitband, 100x200x1000mm, beton, kleur Standaard Hardsteen 026, Struyk Verwo Infra
- kunstgras

inrichtingselementen

- bank, Tudorbank, Vondel Rembrandt, FSC- hout, verschillende afmetingen
- afvalbak, Constructo 70, kleur antraciet grijs, Grijsen
- verlichtingsmast, 4,2m hoog, paaltop Albany Led, kleur antraciet, Schreder
- ondergrondse afvalcontainer
- drempel
- muur, 1,0m hoog

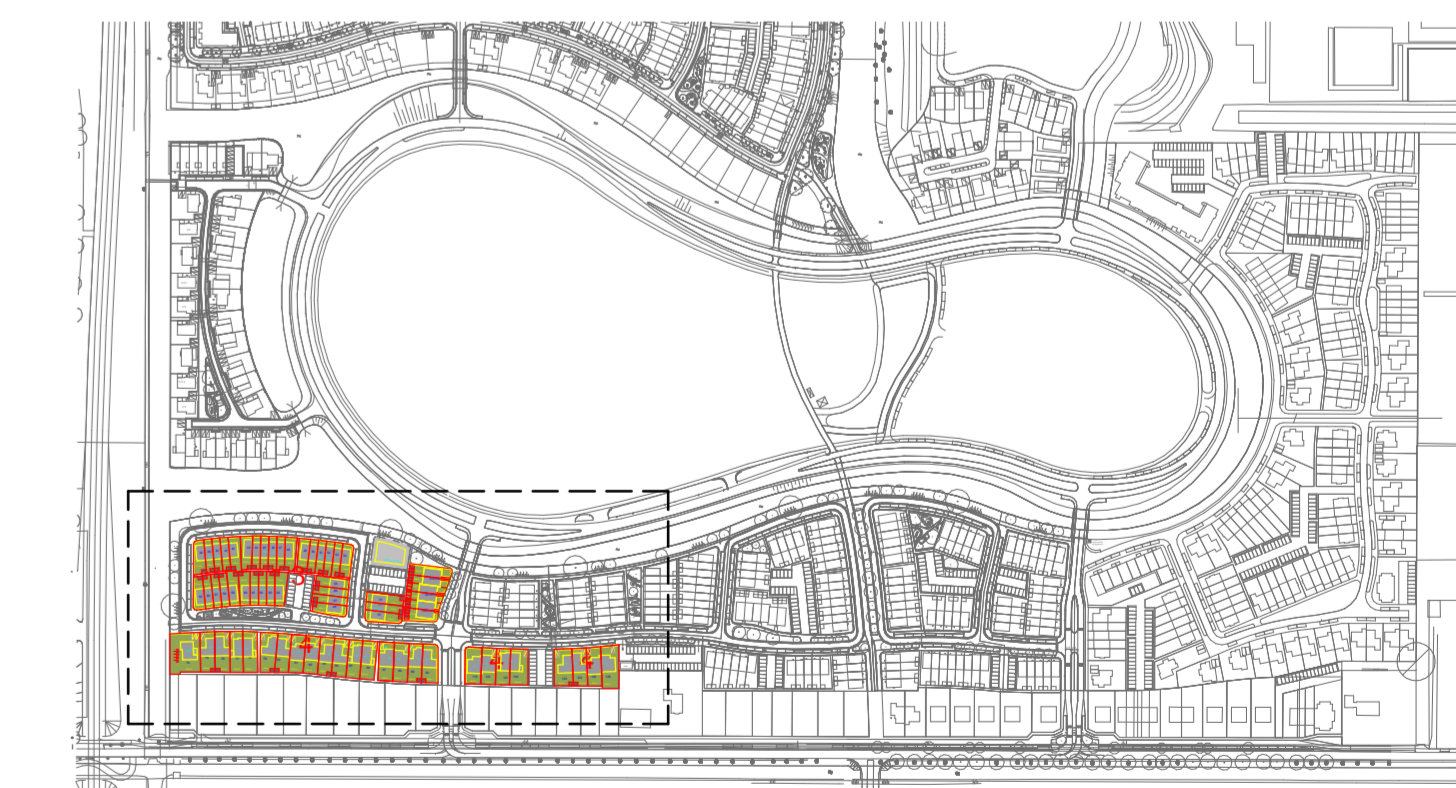

SITUATIE
1 : 5000



situatie veld 3 & 4
1 : 500

TudorPark
— excellent living —

LOOSVANVLIEET
atelier voor stedebouw/landschap/architectuur

DURA VERMEER
Waardevol van nabij.
Dura Vermeer Bouw Midden West BV
Spaarneeweg 31
2142 EN Cransburg
Postbus 439
2100 AK Heemstede
Telefoon: (023) 752 97 00
E-mail: dlv-mw@dura-vermeer.nl

tek. nr :	B_001_S_V3/4	fase :	Omgevingsvergunning
geen :	Checker	datum :	20-06-2017
geskend :	Author	gewijzigd :	
afmeting :	A1 verlengd	wijzigingsnummer :	
project :	Tudorpark fase II		
onderdeel:	situatie		

schaal
1:500
serie
Concept
projectnummer
A313