

BEGANEGROND
1 : 50

type K1.29
bouwnummer 70

type K1.16sp
bouwnummer 71

type K1.28
bouwnummer 72



EERSTE VERDIEPING
1 : 50

type K1.29
bouwnummer 70

type K1.16sp
bouwnummer 71

type K1.28
bouwnummer 72



3.7K


TudorPark
— excellent living —

Dura Vermeer
Bouwen met de natuur
Schipweg 31
Postbus 436
2100 AK, Maastricht
Telefoon: (033) 752 97 00
Fax: (033) 752 97 80
E-mail: oab-mw@dura-vermeer.nl

lok. nr. : 3.7K-101	fase : Verkoop
gebruik : woon	datum : 2017-06-21
gemeente : VNDP Bouwgenieurs bv	ontwerp : gmp
aanleg : AD	woonruimte : 1132
project : TUDORPARK	schets : 1 : 50
ontwerper : Plattegronden begane grond & 1e verdieping	woorfsplij : 1132

OPMERKINGEN:
Rocade PVJ garages tot aantal kunnen verschillen per woning.
Dit heeft te maken met de positie van de woning.
Zonnepanelen zoals deze geplaatst zijn op de tekening zijn indicatief
en daar kunnen geen rechten aan ontleend worden.

3.7K

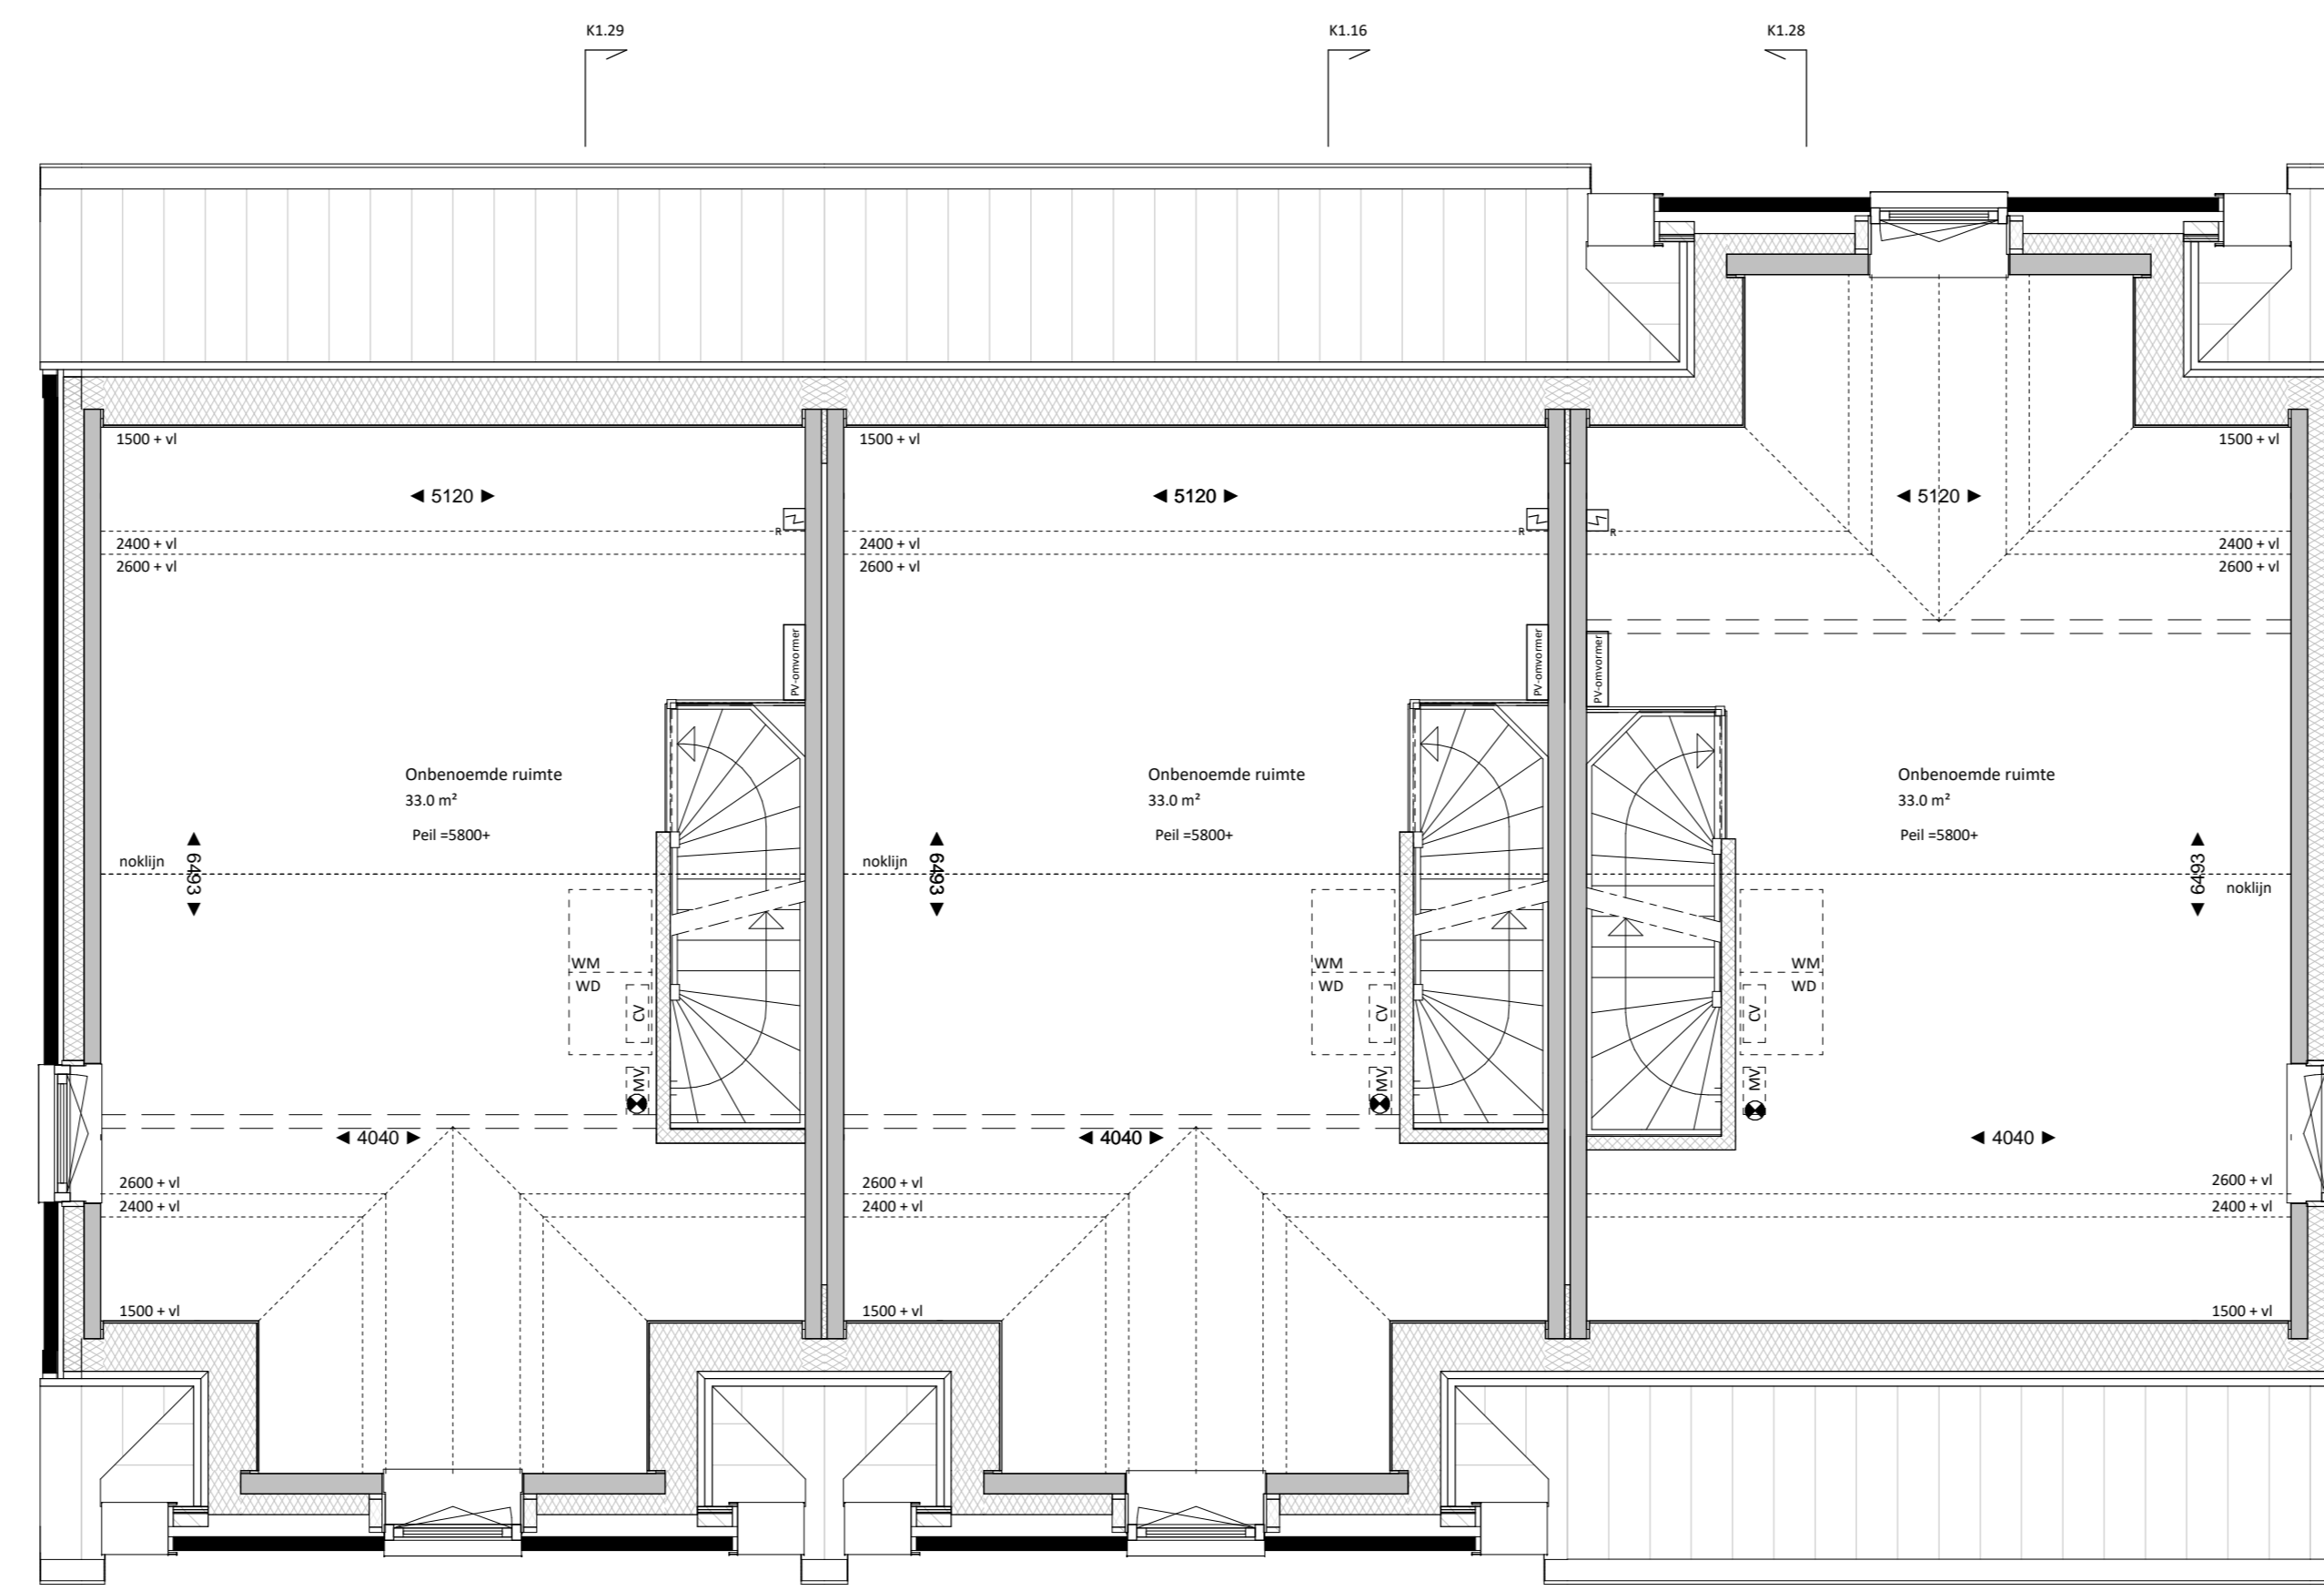

TWEDE VERDIEPING
1 : 50

type K1.29
bouwnummer 70

type K1.16sp
bouwnummer 71

type K1.28
bouwnummer 72



TudorPark
— excellent living —

DURA VERMEER
Bouwen en wonen samen.
Dura Vermeer Bouw Midden West BV
Sijpesteeg 31
Postbus 430
2100 AK Maastricht
Telefoon: (033) 752 97 00
Fax: (033) 752 97 80
E-mail: dvm-mw@duravermeer.nl

lok. nr. : 3.7K-102	fase : Verkoop
gebruik : woon	datum : 2017-06-21
ontwerper : VONCF Bouwgenieurs bv	ontwerp : g
aanleg : AO	afgeleverd : g
project : TUDORPARK	schaal : 1 : 50
ontwerper : Plattegrond 2de verdieping	voorsp. : g
	proefnummer : 1132

OPMERKINGEN:
Pictogram PV-panelen en aantallen kunnen verschillen per woning.
De heest te maken met de positie van de woning.
Zonnepanelen zoals deze geplaatst zijn op de tekening zijn indicatief
en daar kunnen geen rechten aan ontleend worden.



type K1.29sp
bouwnummer 70

type K1.16sp
bouwnummer 71

type K1.28
bouwnummer 72

VOORGEVEL
1 : 100



tuype K1.29sp
bouwnummer 70

LINKERGEVEL
1 : 100




type K1.28
bouwnummer 72

type K1.16sp
bouwnummer 71

type K1.29sp
bouwnummer 70

ACHTERGEVEL
1 : 100

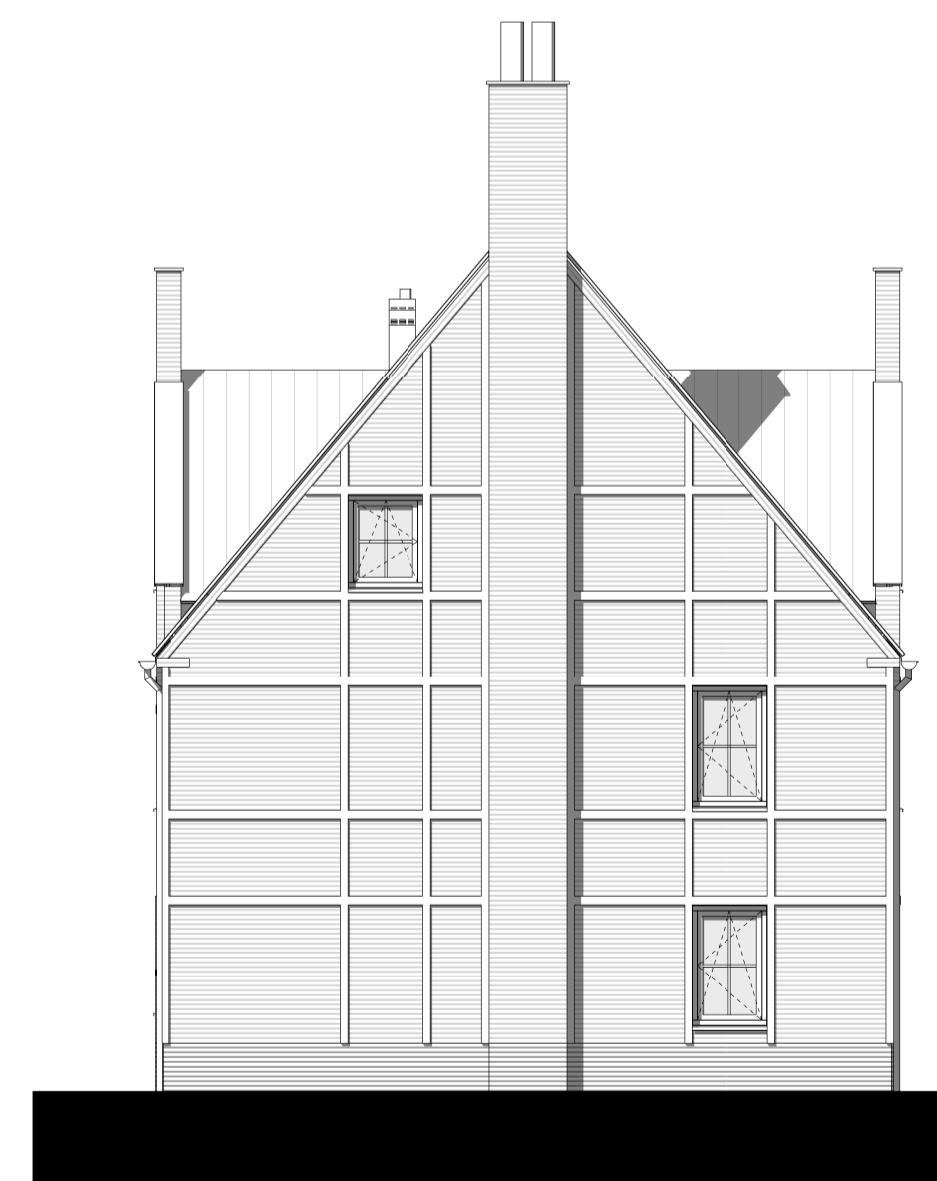

tuype 1.28
bouwnummer 72

RECHTERGEVEL
1 : 100




TudorPark
— excellent living —

OPMERKINGEN:
Positie PV panelen en aantallen kunnen verschillen per woning.
Dit heeft te maken met de positie van de woning.
Zonnepanelen zoals deze geplaatst zijn op de tekening zijn indicatief
en daar kunnen geen rechten aan ontleend worden.


tek. nr. :	3.7K-201	fase :	Verkoop
gezien :		datum :	2017-06-21
getekend :	VDNDP Bouwingenieurs bv	getypt :	
afmeting :	A1	wijzigingsnummer :	
project :	TUDORPARK	schaal :	1 : 100
onderdeel :	Gevels blok 3.7K	status :	voorlopig
		projectnummer :	1132

DURAVERMEER
Maak van ambitie
Dura Vermeer Bouw Midden West BV
Spaarweg 31
Postbus 438
2100 AK Heerhooft
Telefoon: (023) 752 97 00
Fax: (023) 752 97 00
E-mail: dvb-mw@duravermeer.nl

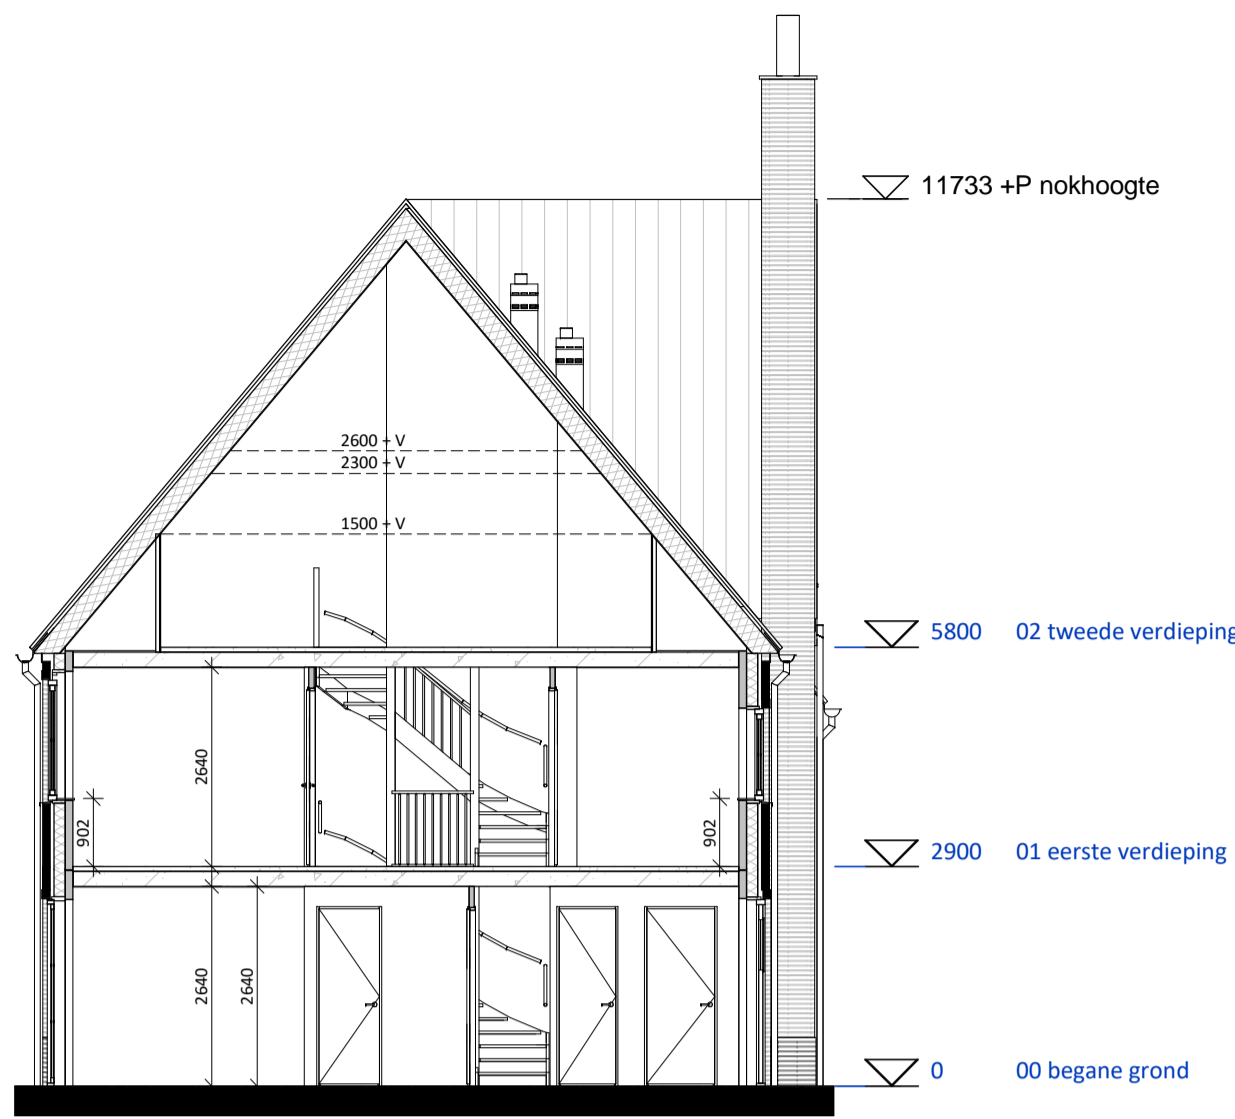


DOORSNEDE K1.0, K1.8 en K1.15

1 : 100

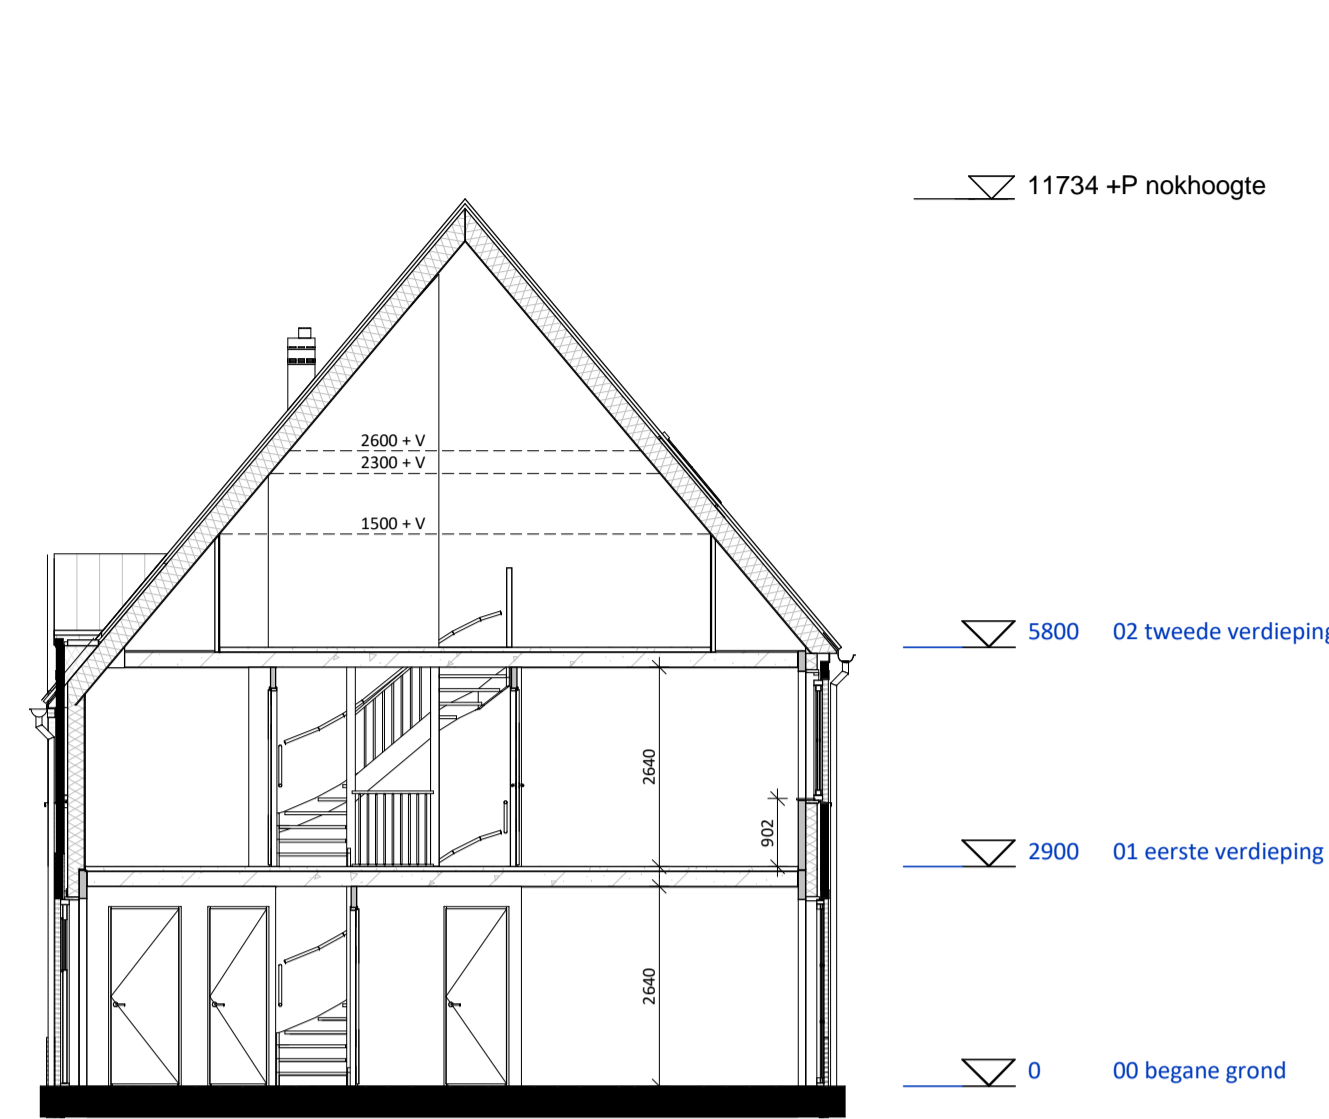


DOORSNEDE K1.1, 1.6 en 1.7

1 : 100

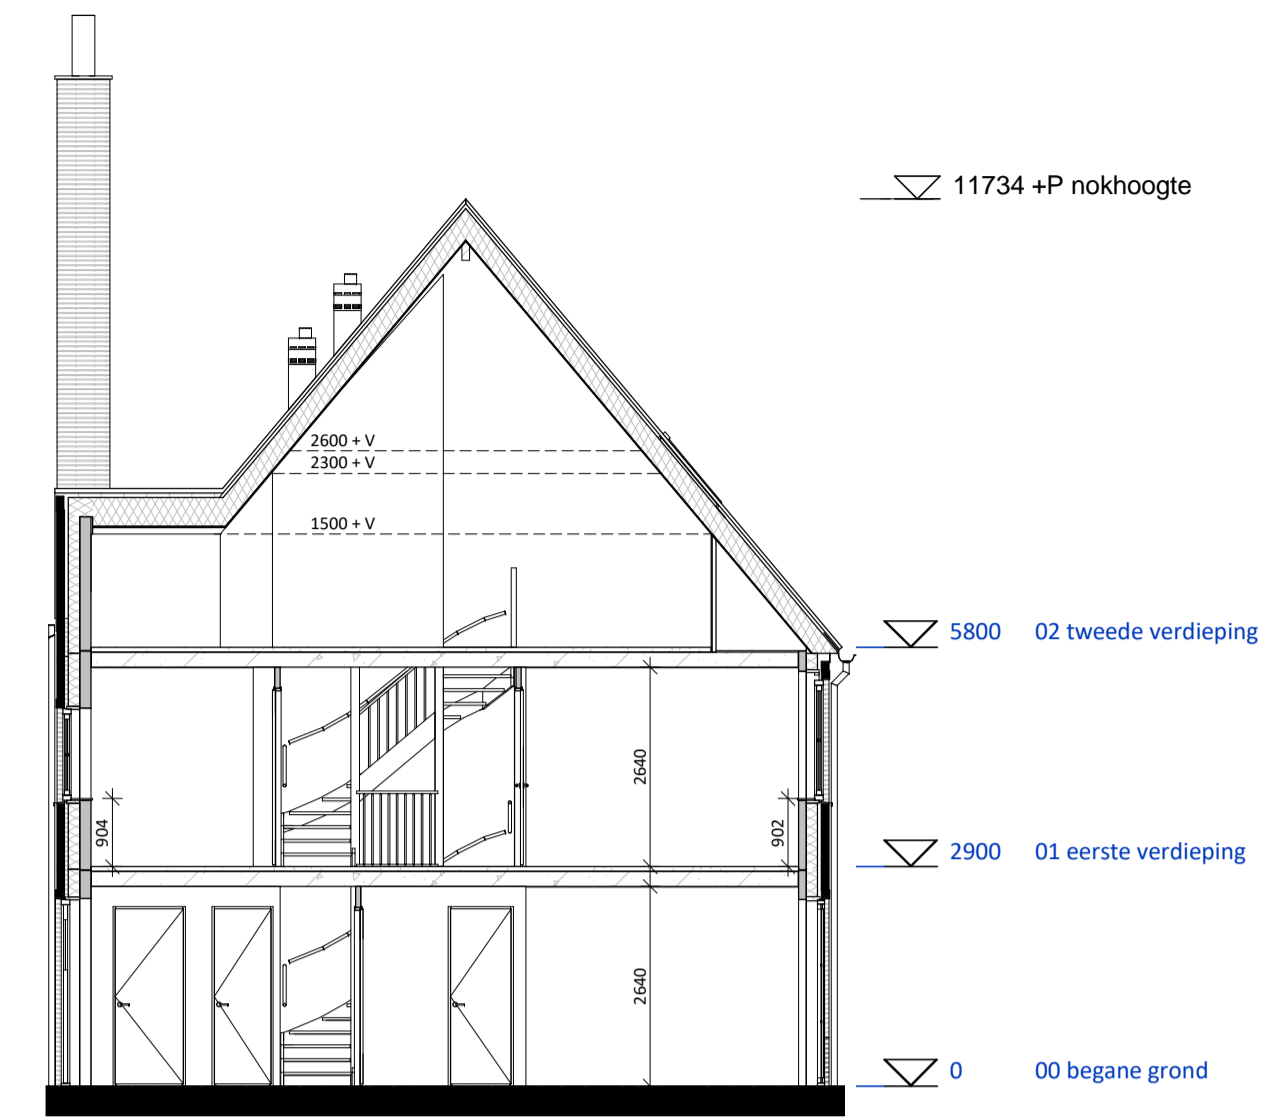


Doorsnede K1.4 en K1.5

1 : 100

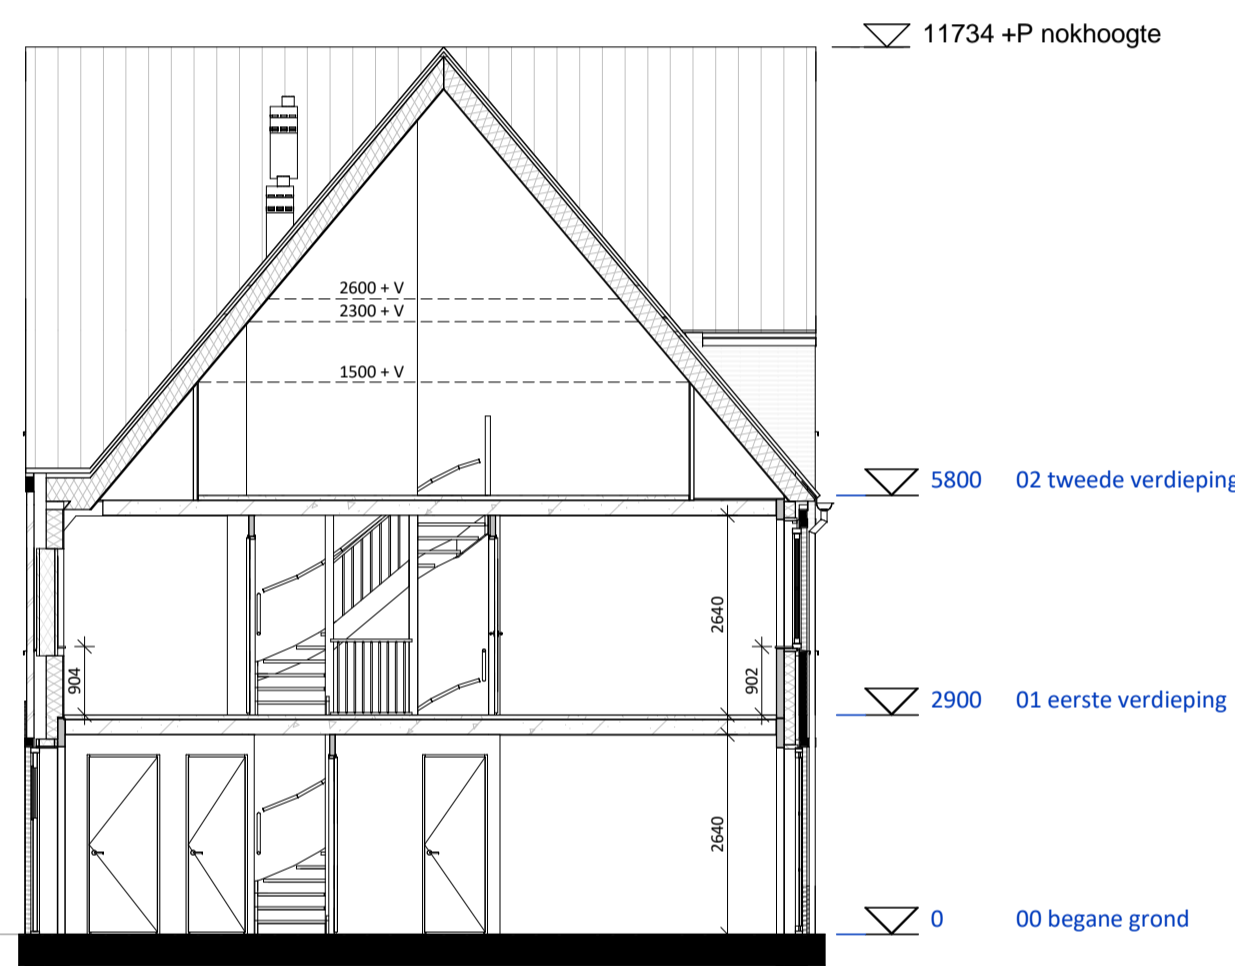


Doorsnede K1.11

1 : 100

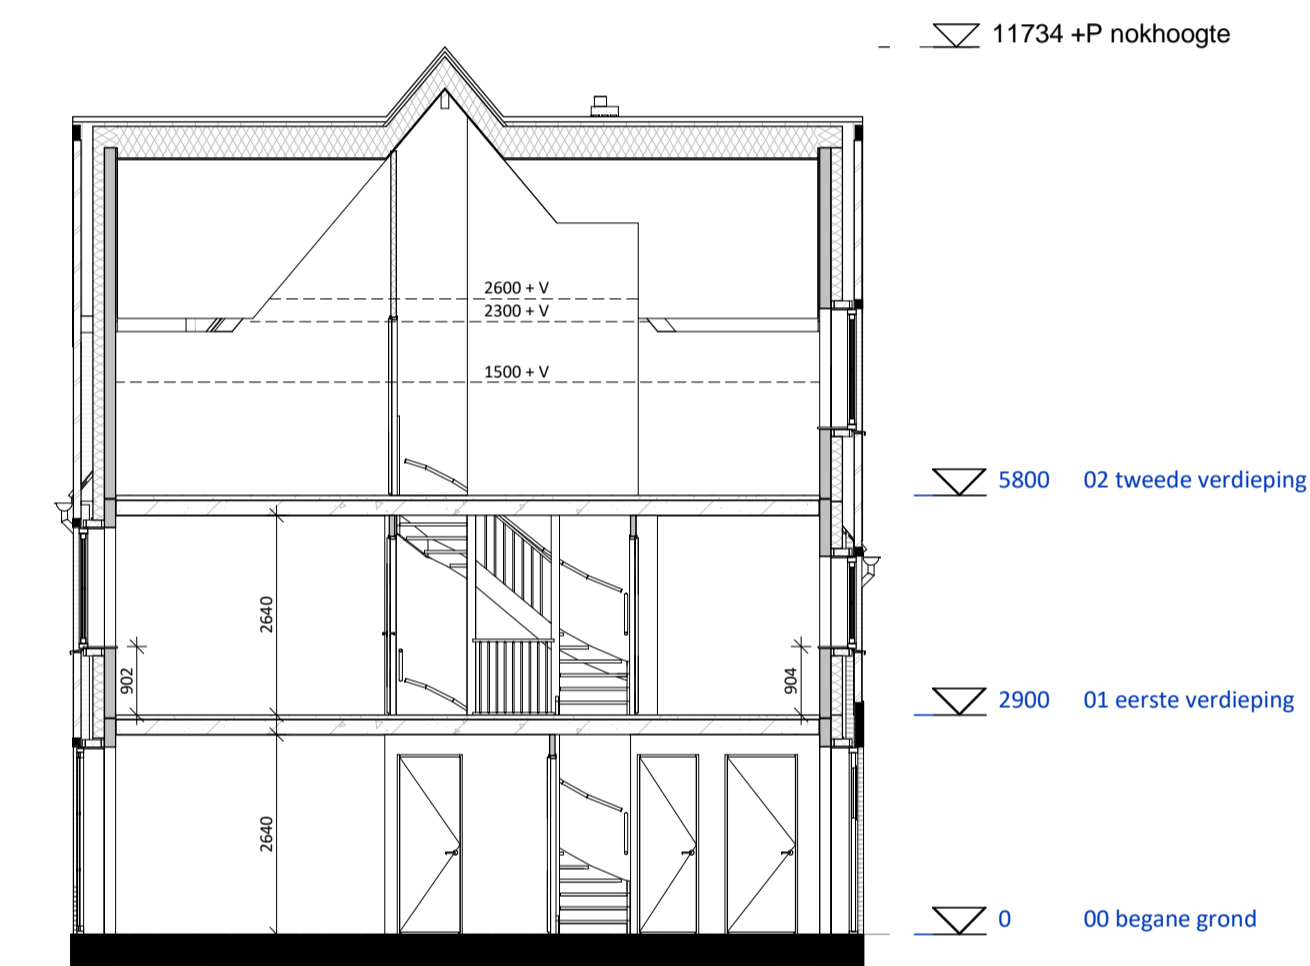


DOORSNEDE K1.12

1 : 100

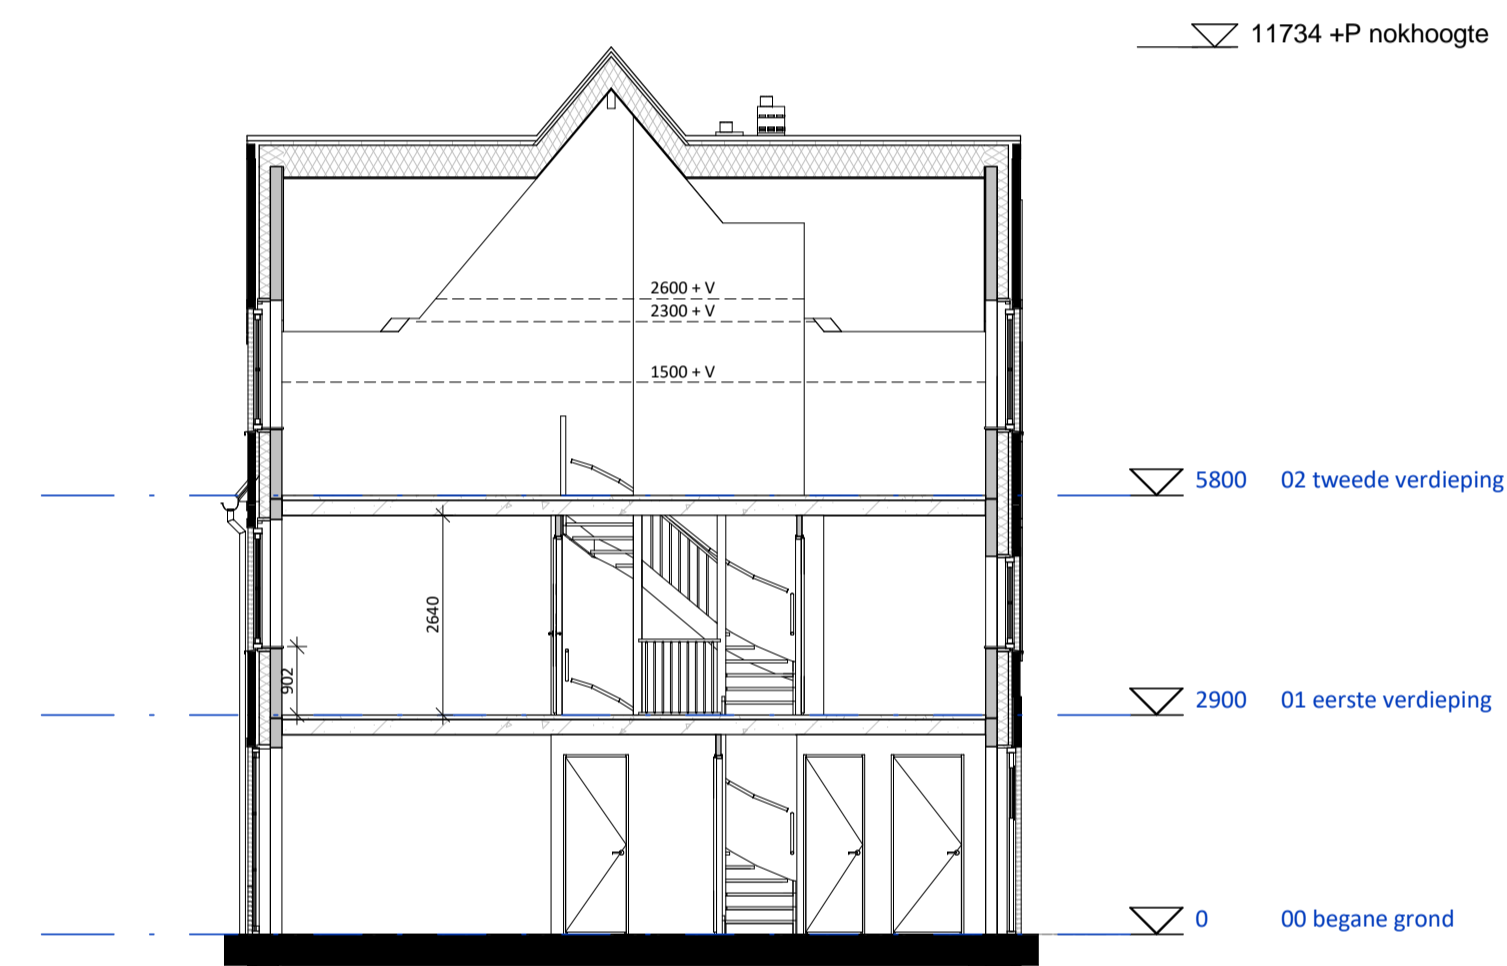


DOORSNEDE K1.14

1 : 100

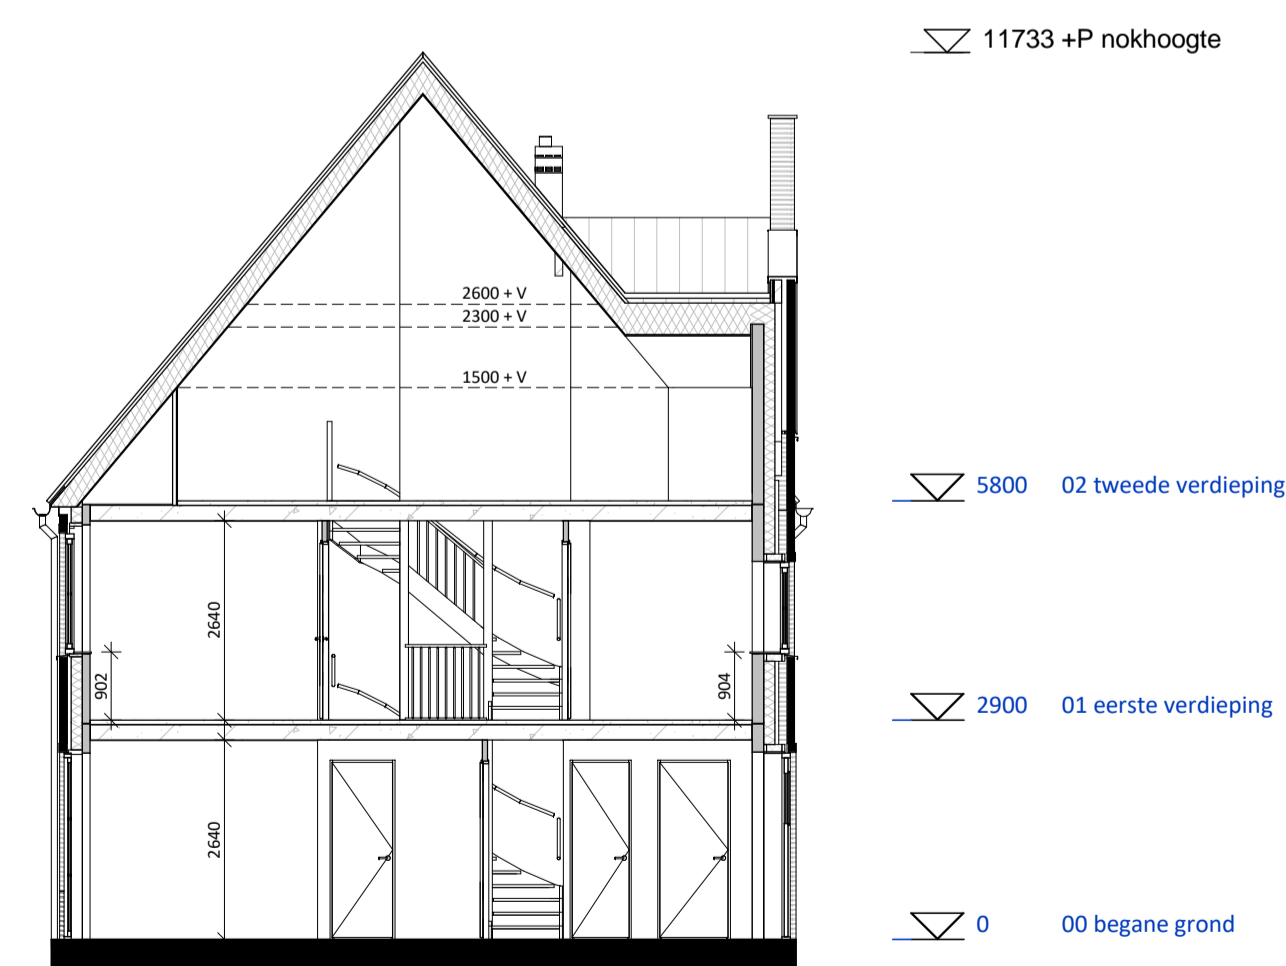

DOORSNEDE K1.28

1 : 100

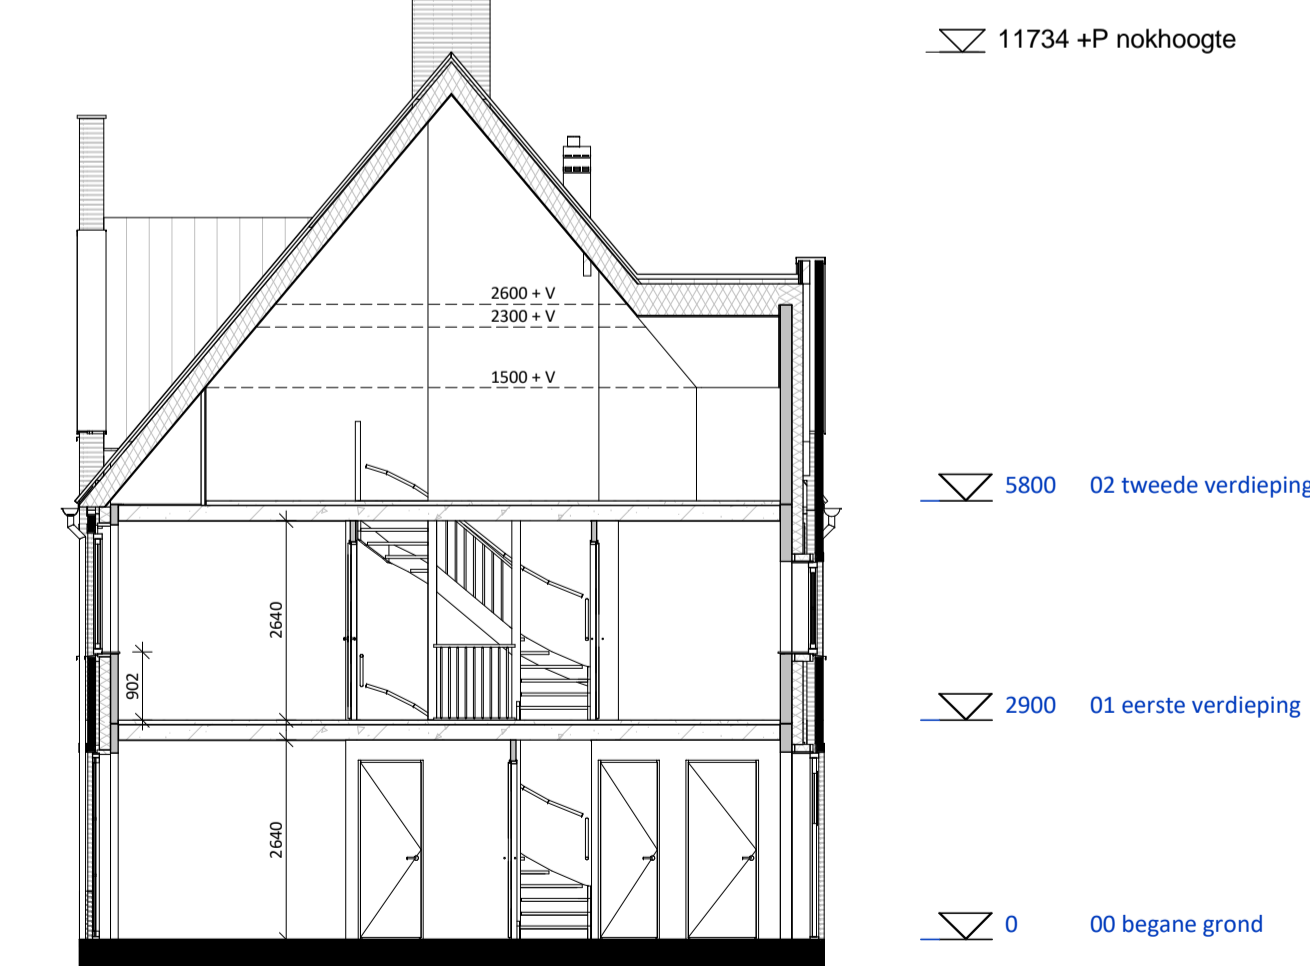

DOORSNEDE K1.16 en K1.28

1 : 100




TudorPark
— excellent living —

OPMERKINGEN:
Positie PV panelen en aantallen kunnen verschillen per woning.
Dit heeft te maken met de positie van de woning.
Zonnepanelen zoals deze geplaatst zijn op de tekening zijn indicatief
en daar kunnen geen rechten aan ontleend worden.

tek. nr. :	K-301	fase :	Verkoop
gezien :		datum :	2017-06-21
getekend :	VDNDP Bouwingenieurs bv	gewijzigd :	
afmeting :	A1	wijzigingsnummer :	
project :	TUDORPARK		
onderdeel :	Doorsnedes		

DURA VERMEER
Maak van uw ambitie
Dura Vermeer Bouw Midden West BV
Spaarweg 31
Postbus 438
2100 AK Heerhooft
Telefoon: (023) 752 97 00
Fax: (023) 752 97 90
E-mail: dvb-mw@duravermeer.nl



schaal
1 : 100
status
voorlopig
projectnummer
1132

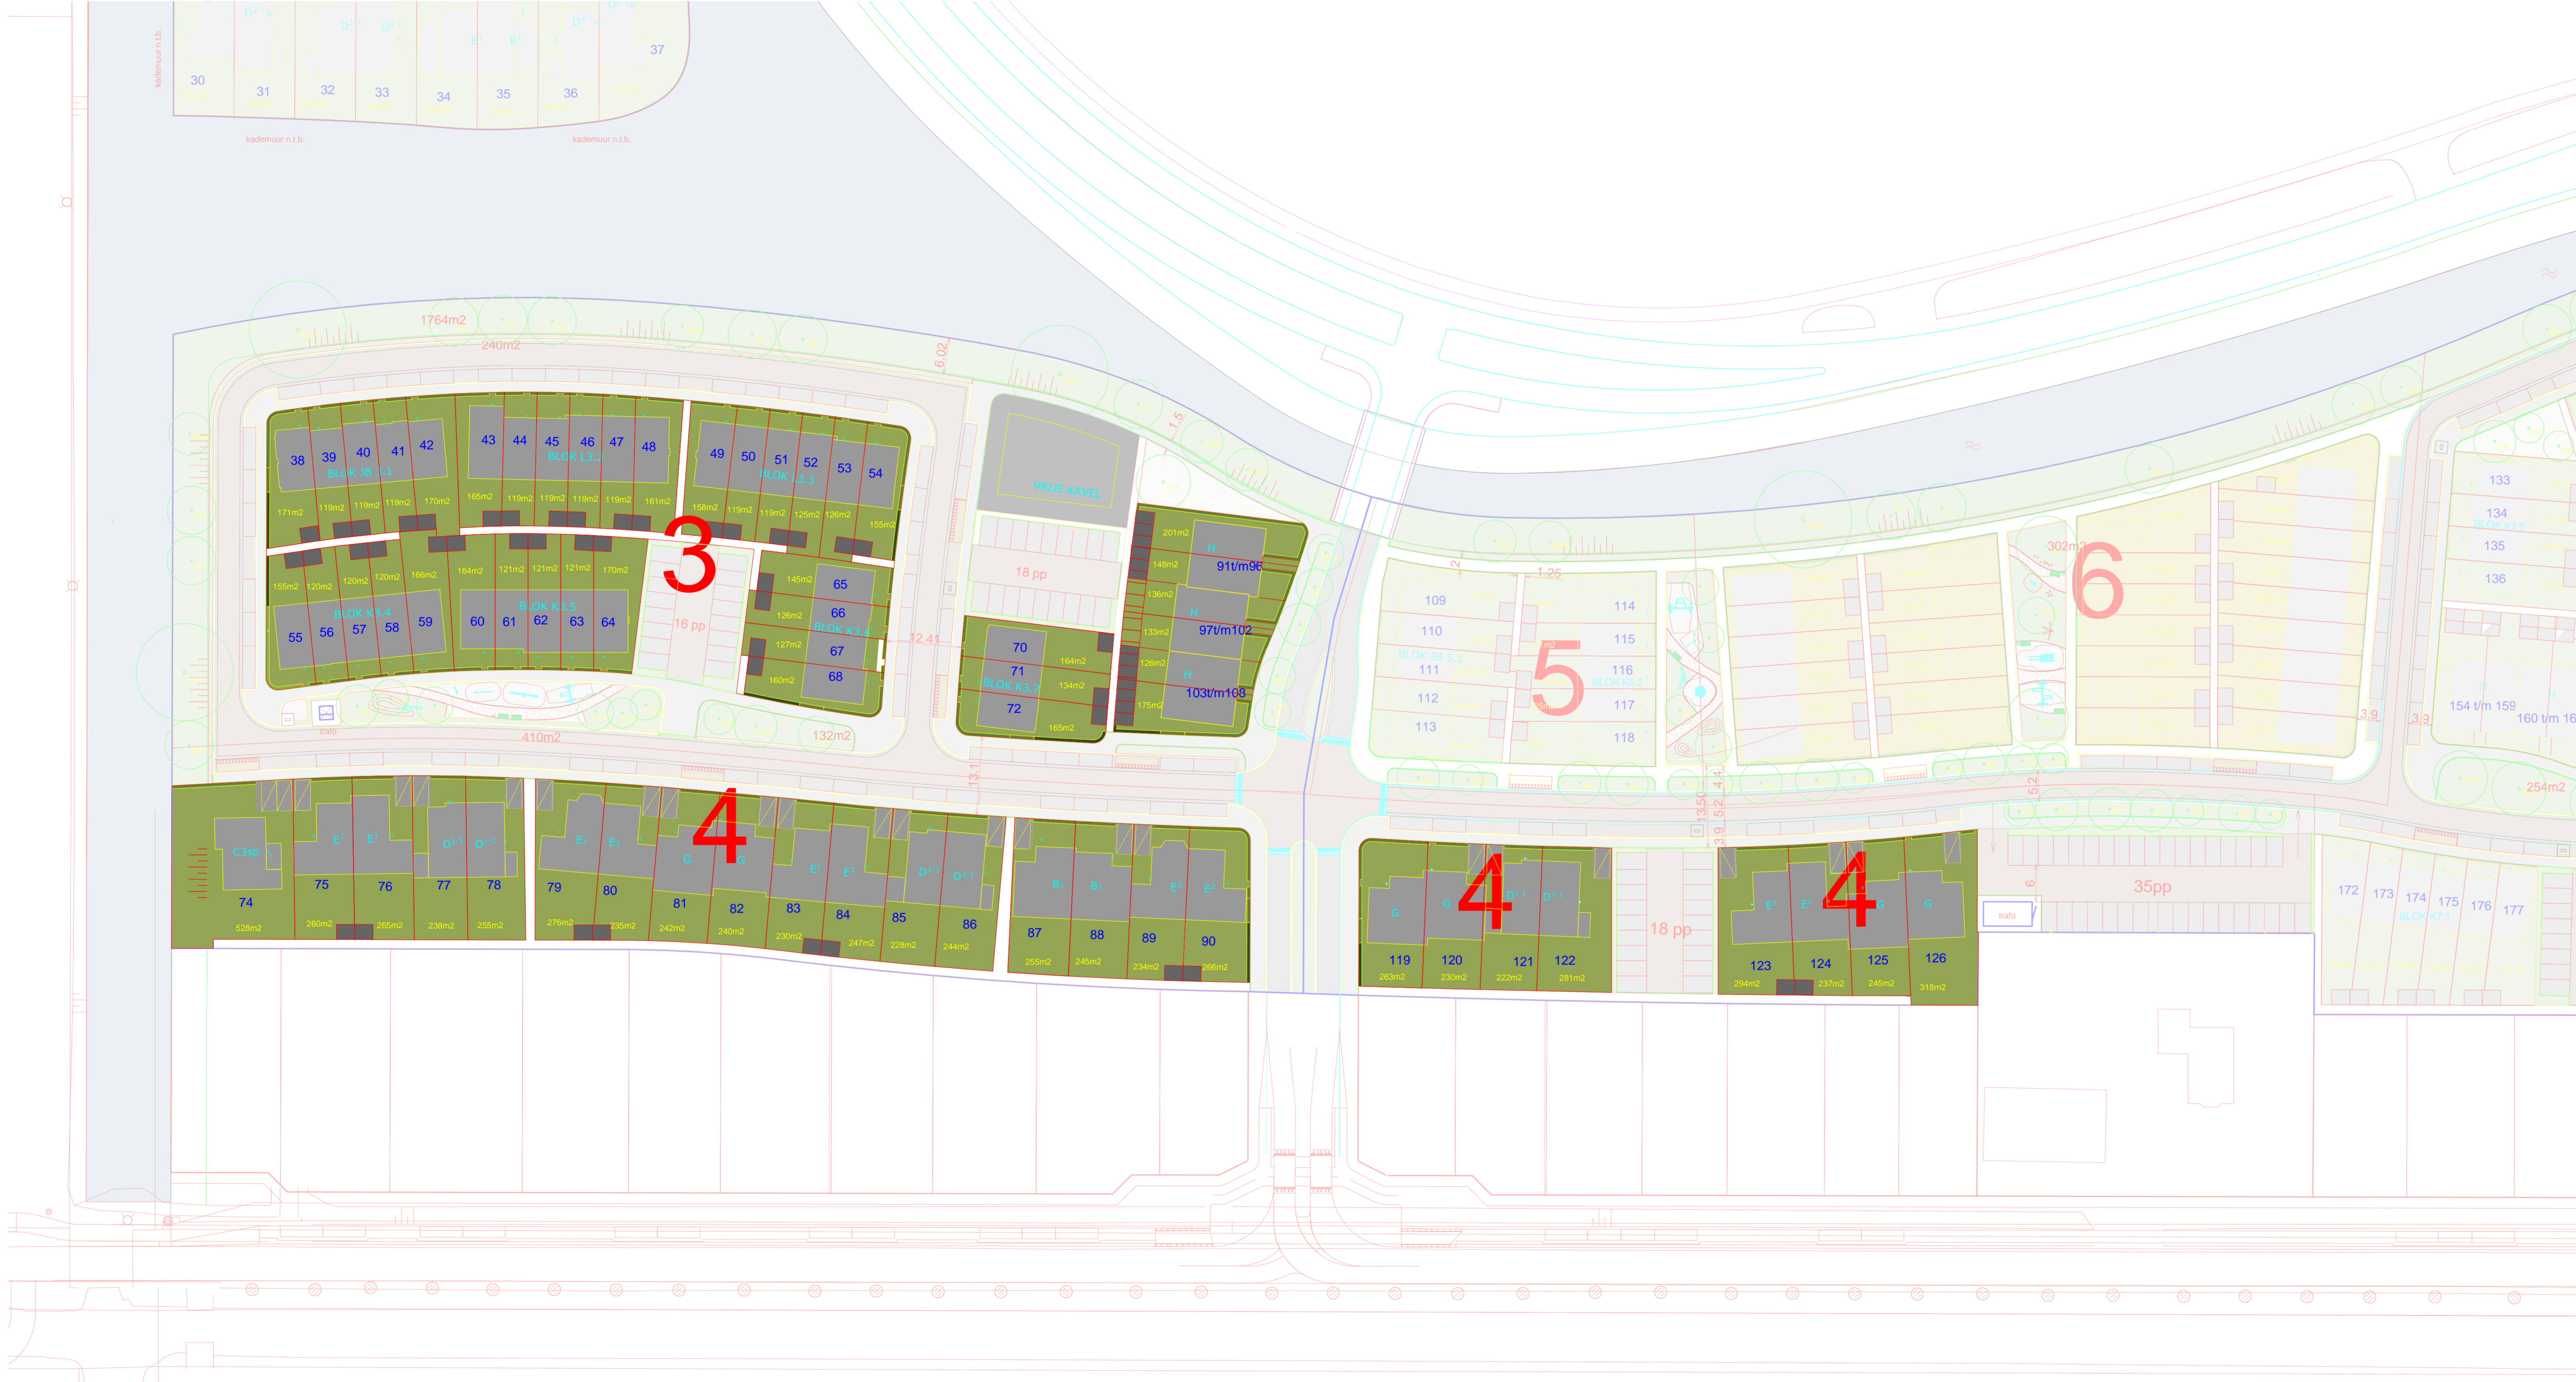


LEGENDA

-  projectgrens
-  asfalt
-  Fietspad: elementen verharding
-  Rijbaan: gebakken klinkers, keiformaat, kleur Médoc (bezend), Huwa
-  Trottoir: gebakken klinkers, dikformaat, kleur Murcia (onbezand), Huwa
-  Parkeren en molgoot: gebakken klinkers, keiformaat, kleur Rhone, Huwa
-  natuursteen, kleur antraciet
-  Trottoirband, 280x300x240x1000mm, beton, kleur Standaard Hardsteen 026, Struyk Verwo Infra
-  Trottoirband, 130x150x250x1000mm, beton, kleur Standaard Hardsteen 026, Struyk Verwo Infra
-  Opsluitband, 100x200x1000mm, beton, kleur Standaard Hardsteen 026, Struyk Verwo Infra
-  kunstgras

inrichtingselementen

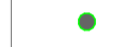-  bank, Tudorbank, Vondel Rembrandt, FSC- hout, verschillende afmetingen
-  afvalbak, Constructo 70, kleur antraciet grijs, Grijsen
-  verlichtingsmast, 4,2m hoog, paaltop Albany Led, kleur antraciet, Schreder
-  ondergrondse afvalcontainer
-  drempel
-  muur, 1,0m hoog

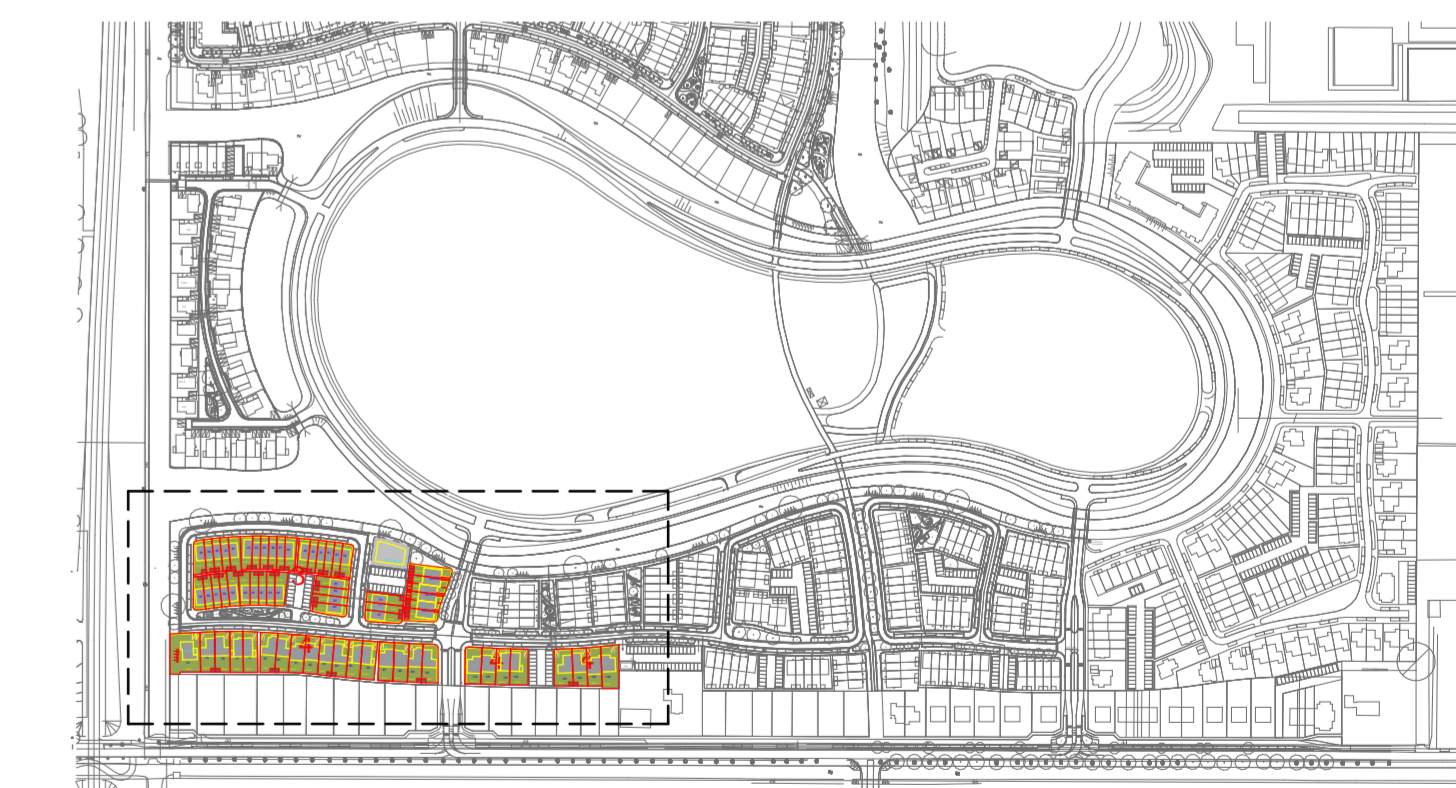

SITUATIE
1 : 5000



situatie veld 3 & 4
1 : 500

TudorPark
— excellent living —

DURA VERMEER
Werkruimte voor ambities

Dura Vermeer, Bouw Midden West BV
Spaarneeweg 31
2142 EN Cransburg
Postbus 439
2100 AK Heemstede
Telefoon: (023) 752 97 00
E-mail: dvr-mw@dura-vermeer.nl

LOOSVANVLIEET
atelier voor stedebouw/landschap/architectuur

tek. nr : **B_001_S_V3/4** fase : **Omgevingsvergunning**

geen : Checker datum : 20-06-2017

geskend : Author gewijzigd :

afmeting : A1 verlengd wijzigingsnummer :

project : **Tudorpark fase II**

onderdeel: **situatie**

schaal : 1:500
serie : Concept
projectnummer : A313