




BEGANEGROND
1 : 50

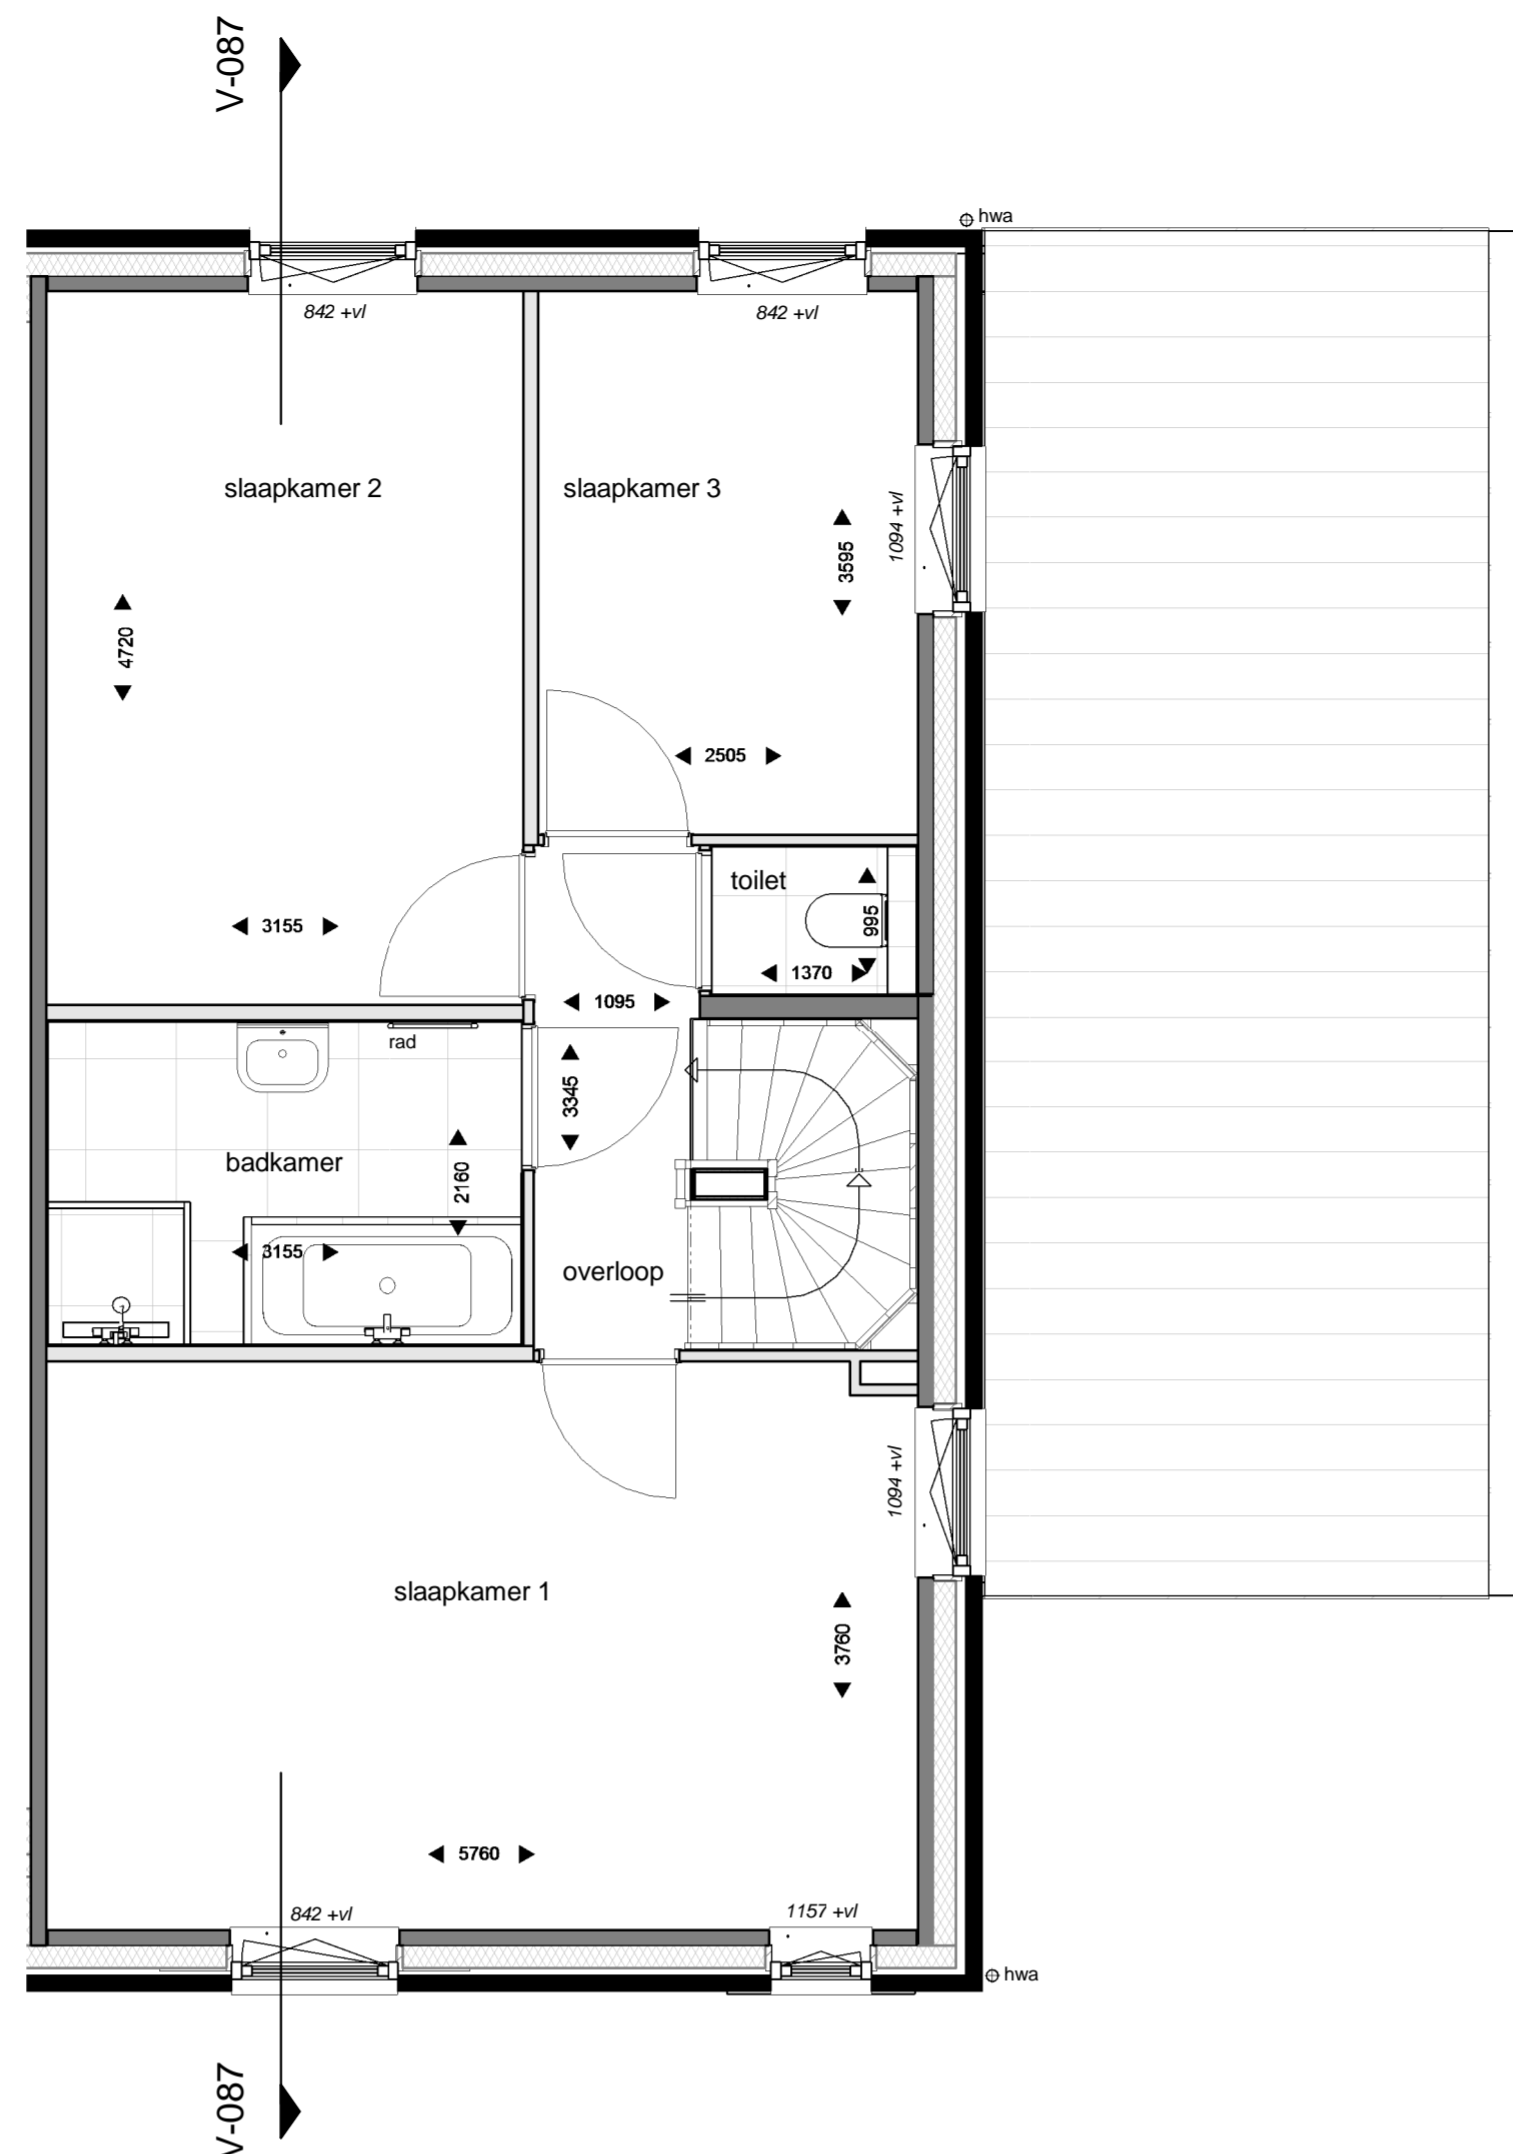

EERSTE VERDIEPING
1 : 50

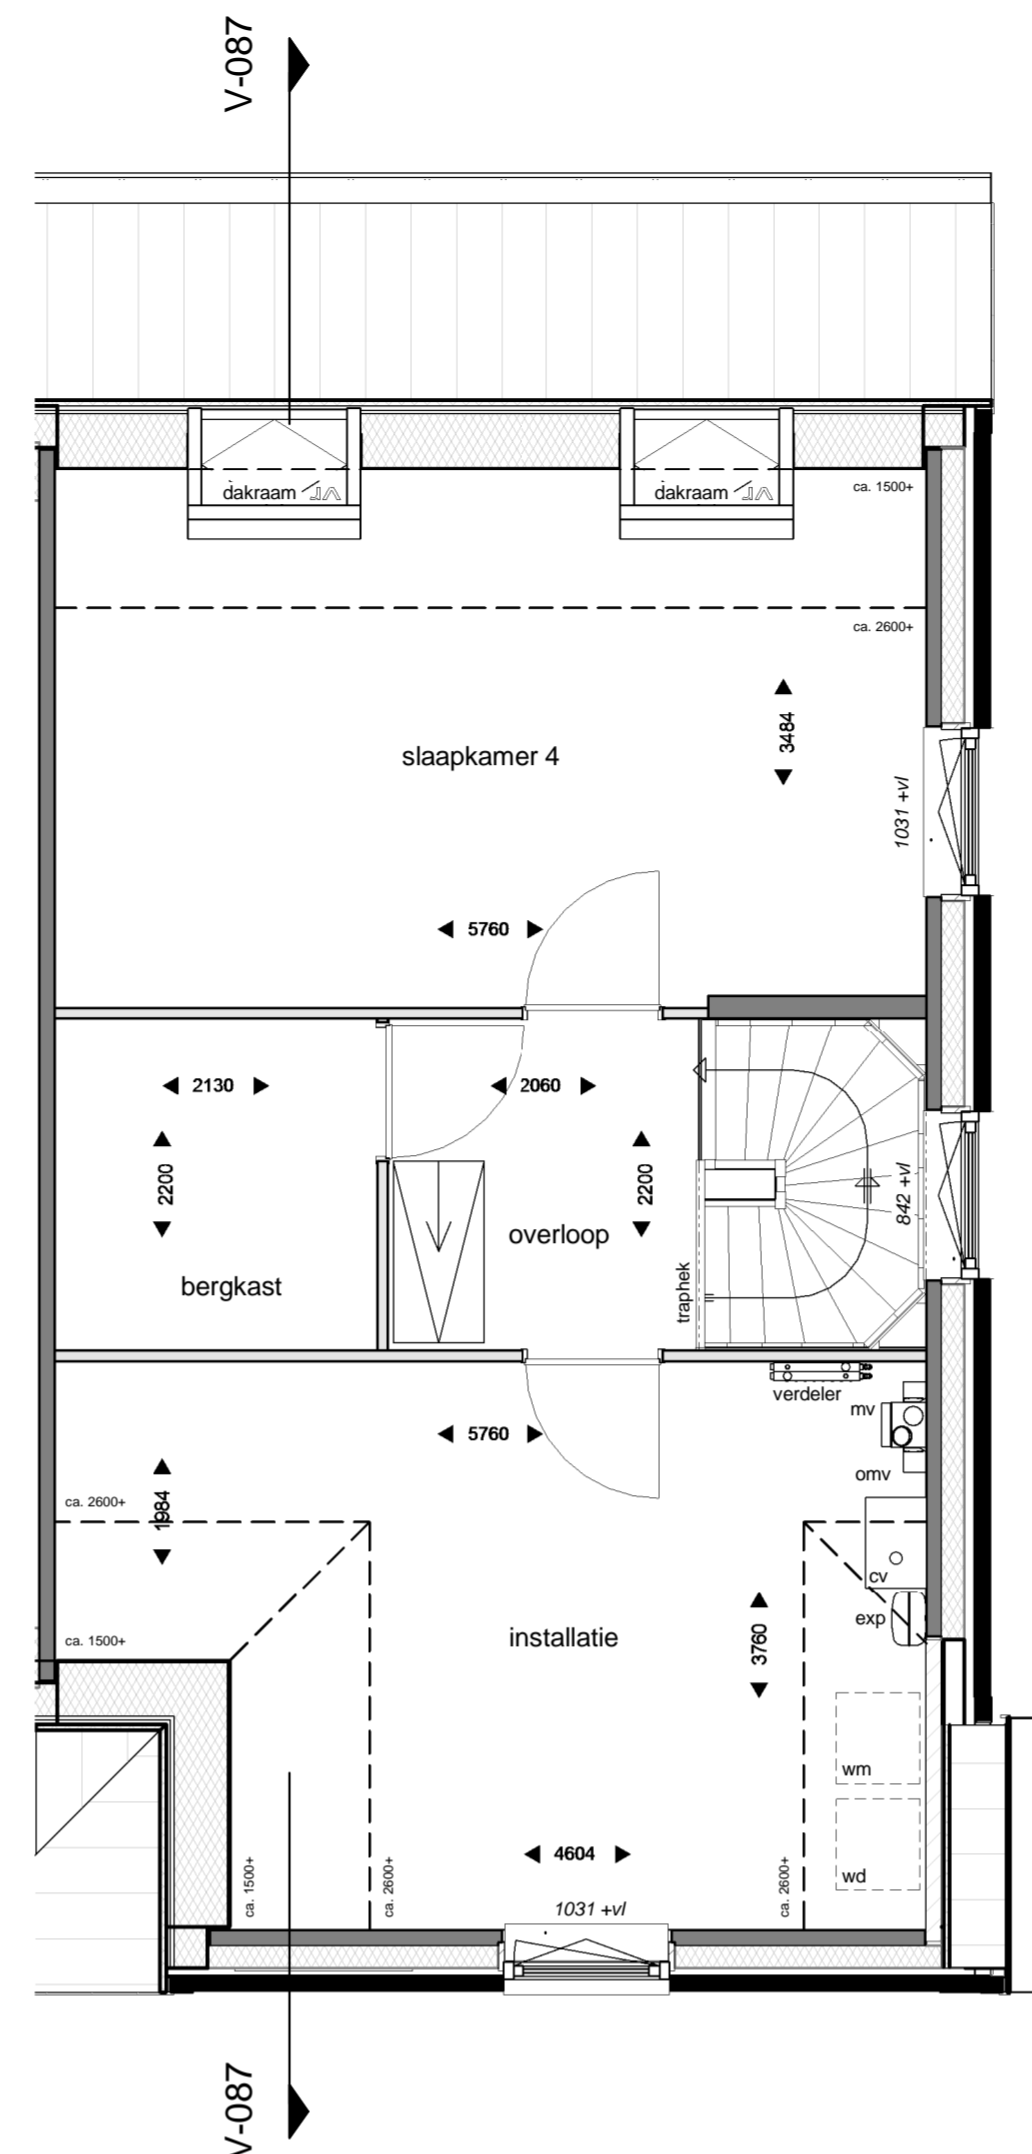

TWEDE VERDIEPING
1 : 50

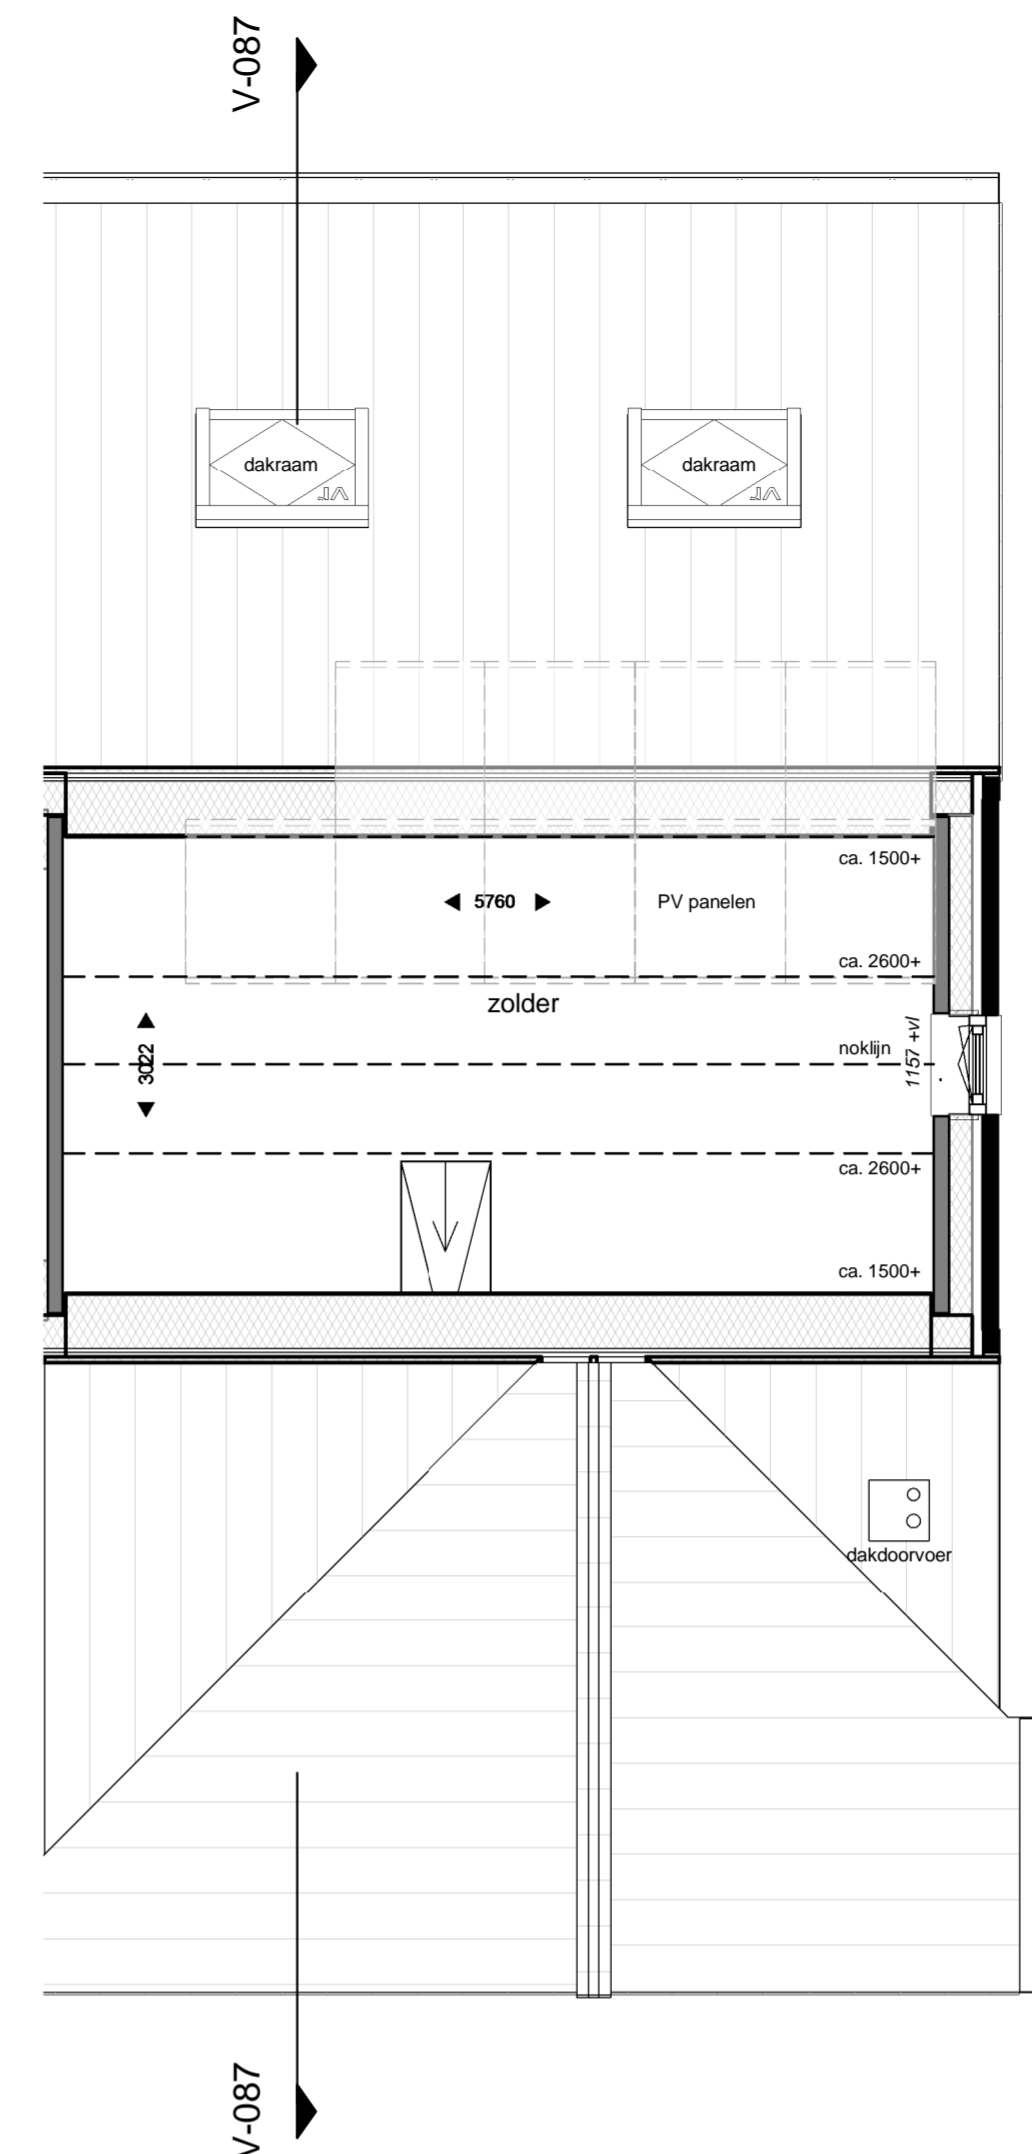

DERDE VERDIEPING
1 : 50




VOORGEVEL
1 : 100



RECHTERGEVEL
1 : 100



ACHTERGEVEL
1 : 100

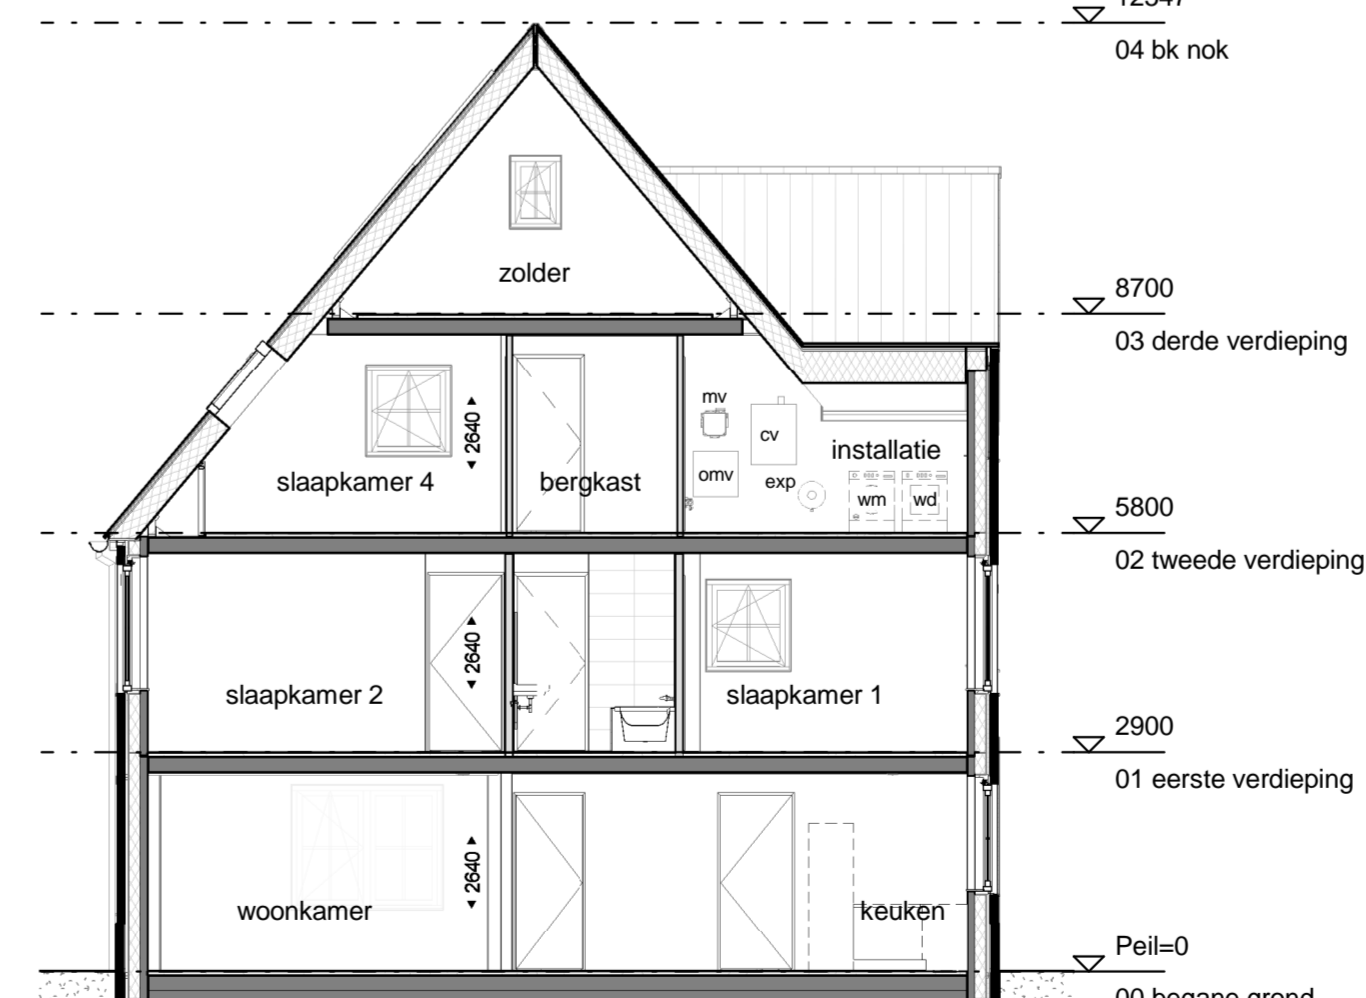

DOORSNED E V-087
1 : 100



Situatie
1 : 2000




TudorPark
— excellent living —

TYPE B3:
bouwnummer getekend: 087


OPMERKINGEN: Positie PV panelen en aantallen kunnen verschillen per woning. Dit heeft te maken met de positie van de woning. PV panelen zoals deze geplaatst zijn op de tekening zijn indicatief en daar kunnen geen rechten aan ontleend worden.

DURA VERMEER Waaracht van ambities		tek. nr. : V_100_S_087	fase : Verkoop
geen	datum : 21-06-2017	getekend : DV	gewijzigd :
afmeting : A1 verflengt	wijzigingsnummer :	project : Tudorpark fase II	schaal : 1:50 / 1:100
onderdeel: type B3	concept	concept	concept
bouwnummer 087	A313		


Dura Vermeer Bouw Midden West BV
Spaarneeweg 31
2142 EN Crouwius
Postbus 439
2100 AK Heemstede
Telefoon: (023) 752 97 00
E-mail: dlv-mw@dura-vermeer.nl

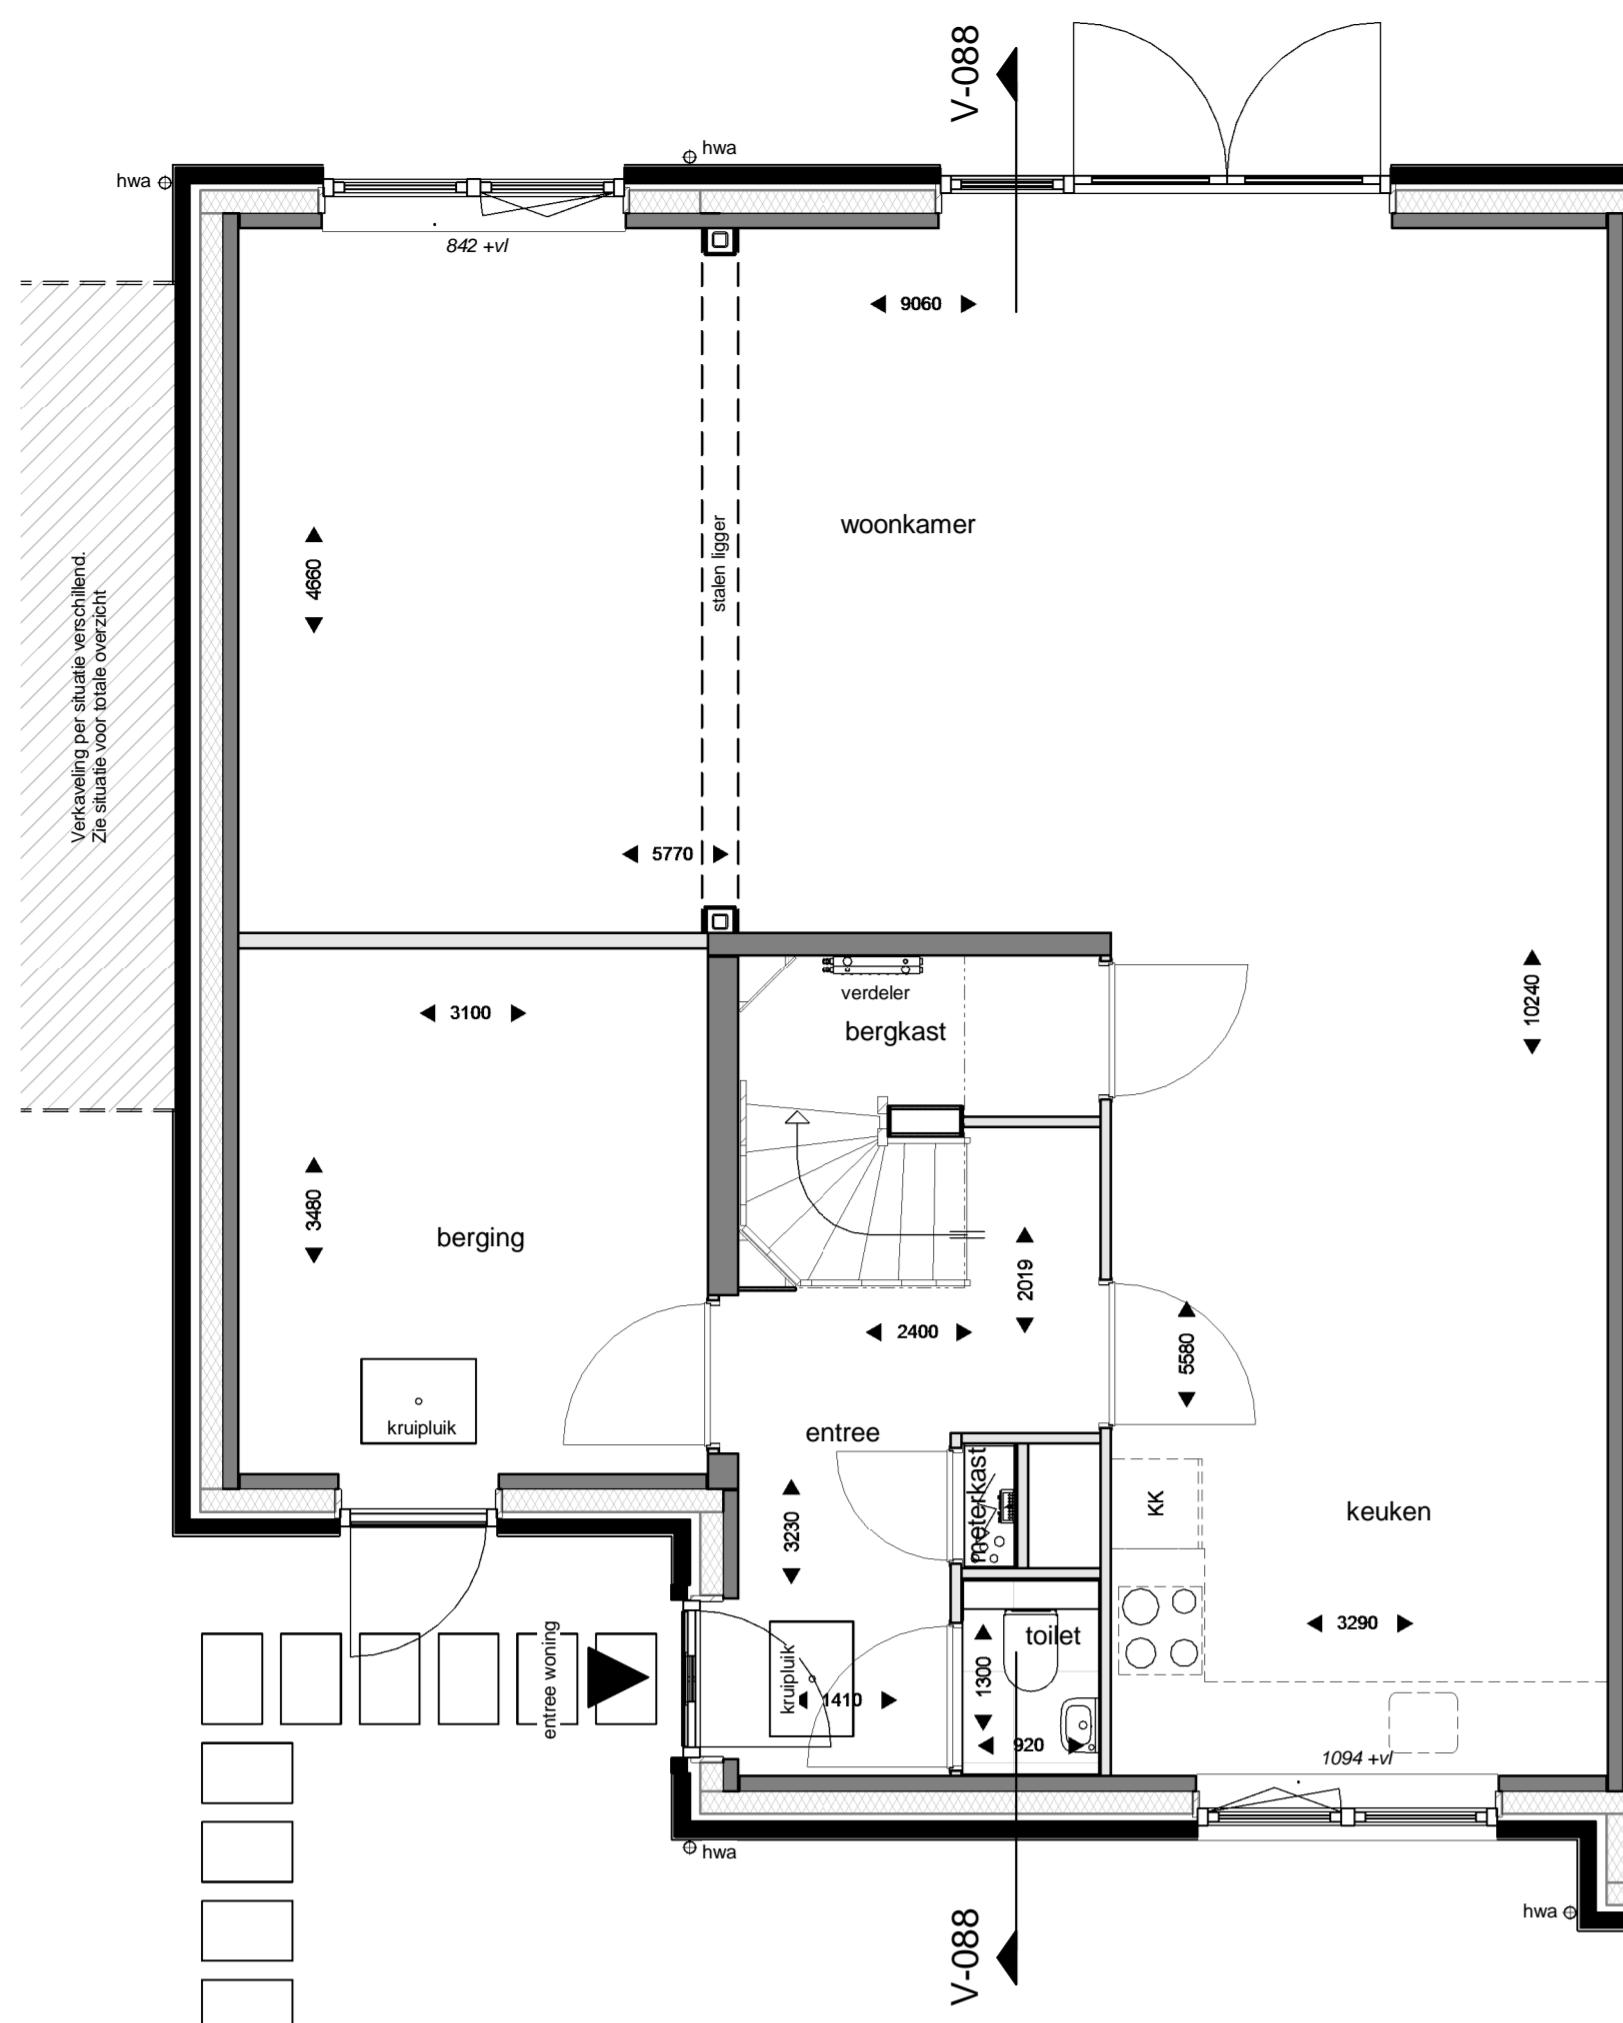


BEGANEGROND
1 : 50

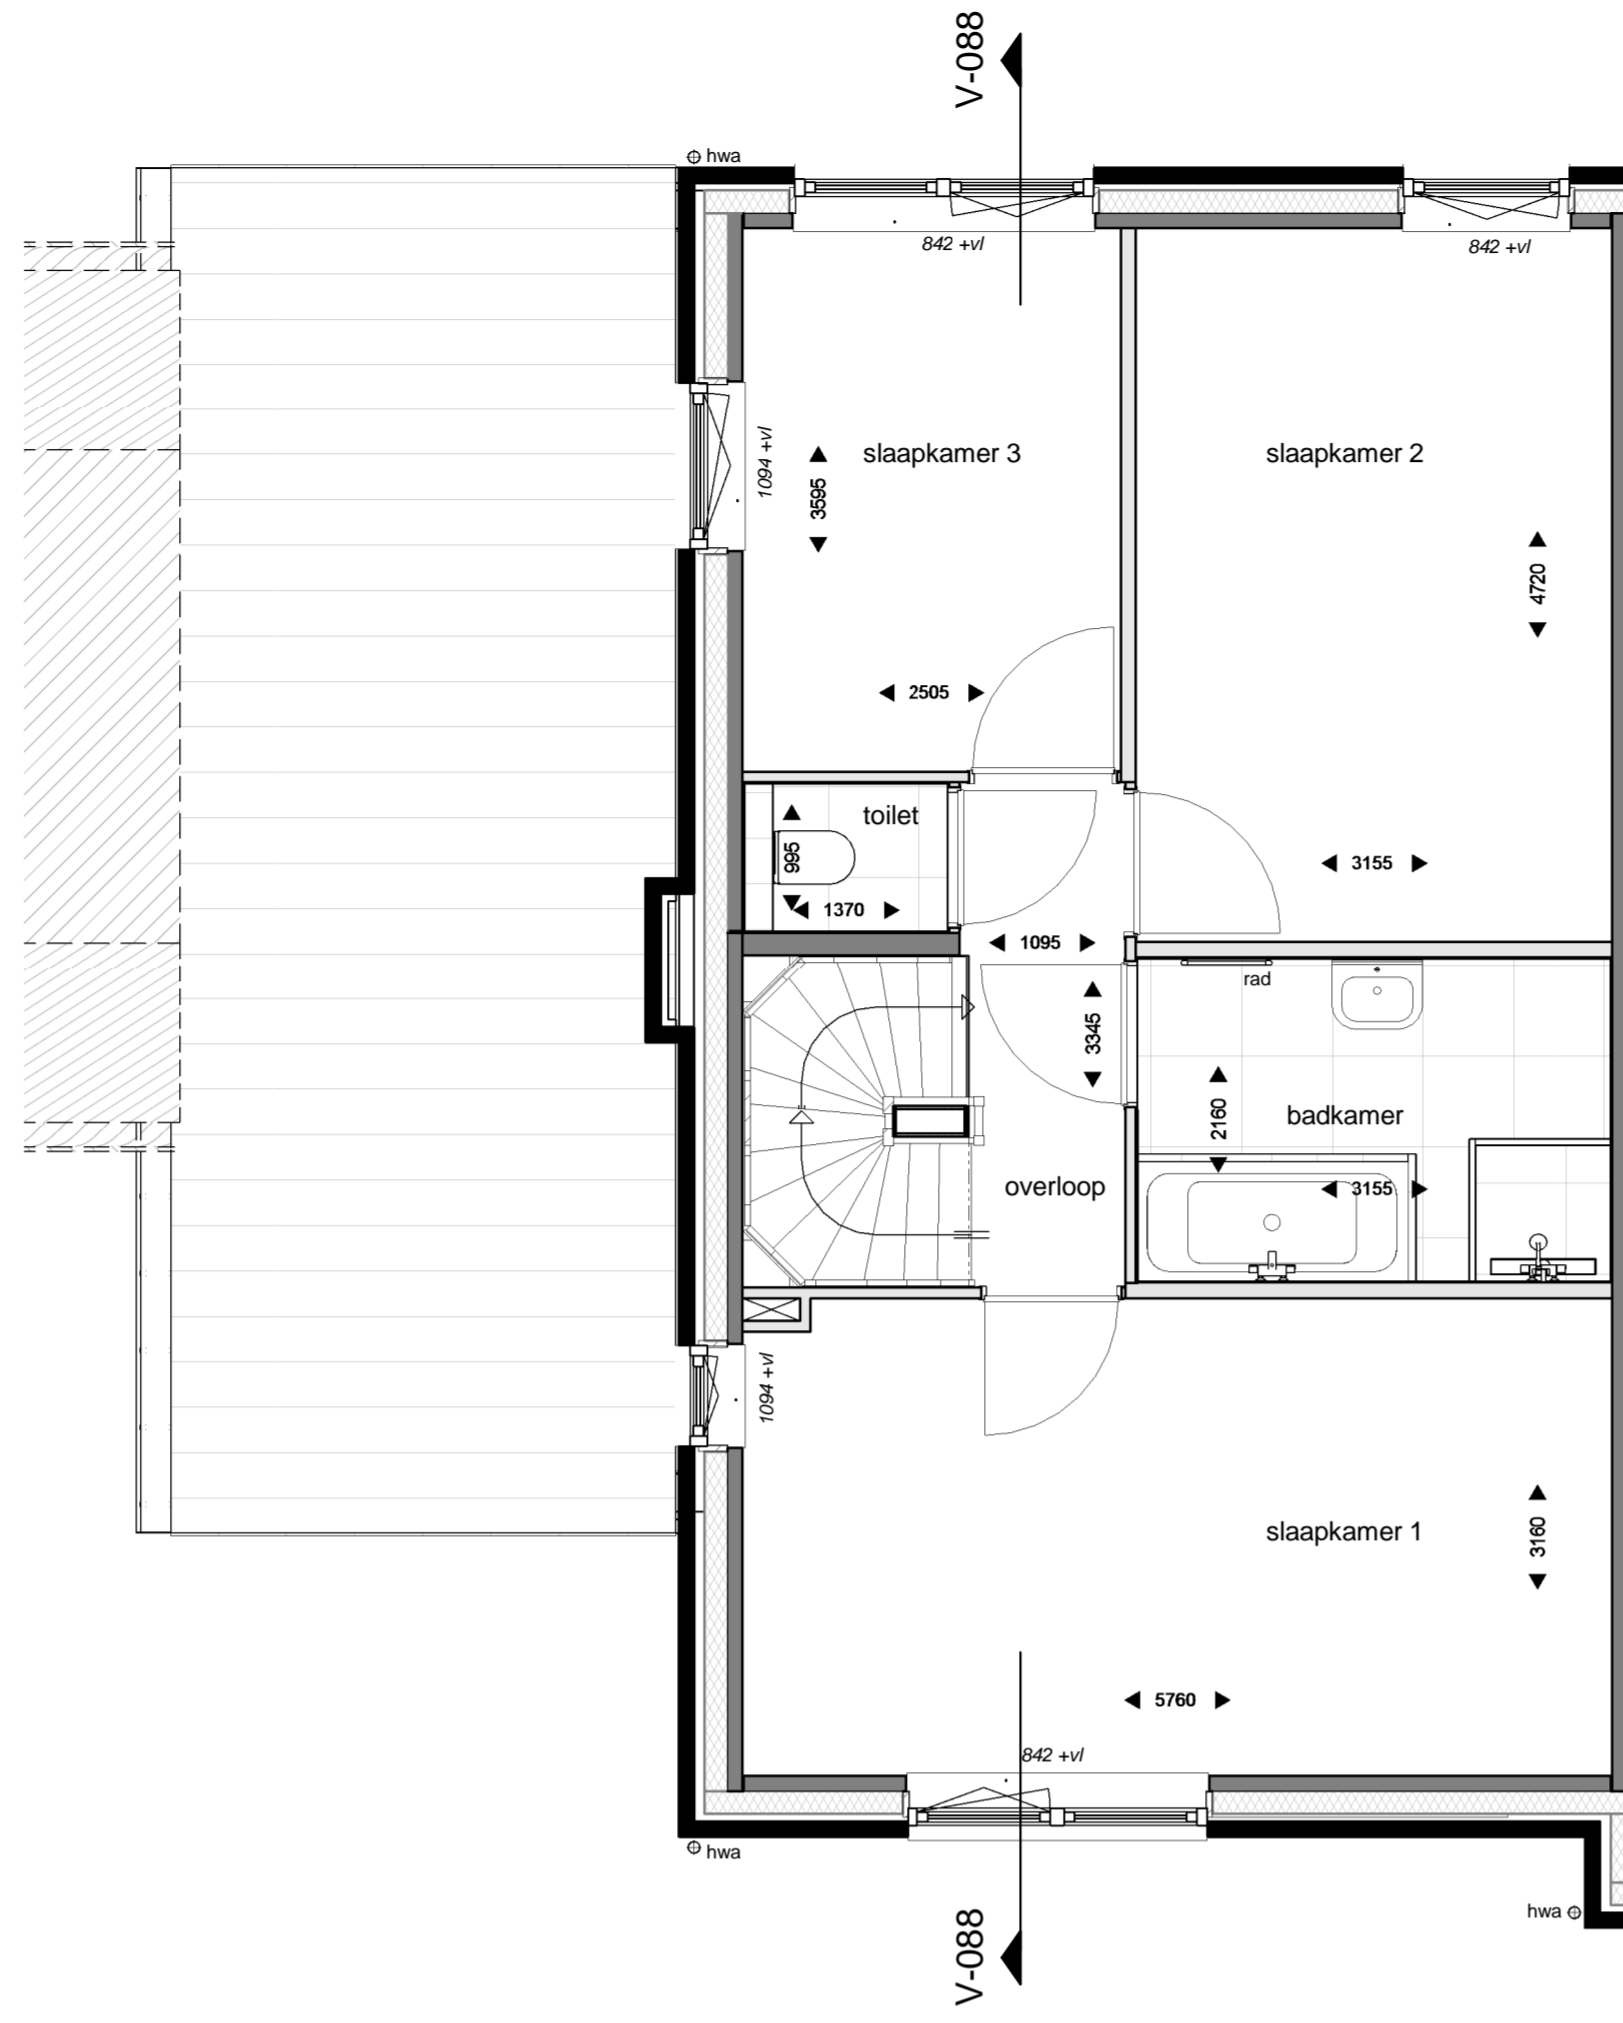

EERSTE VERDIEPING
1 : 50

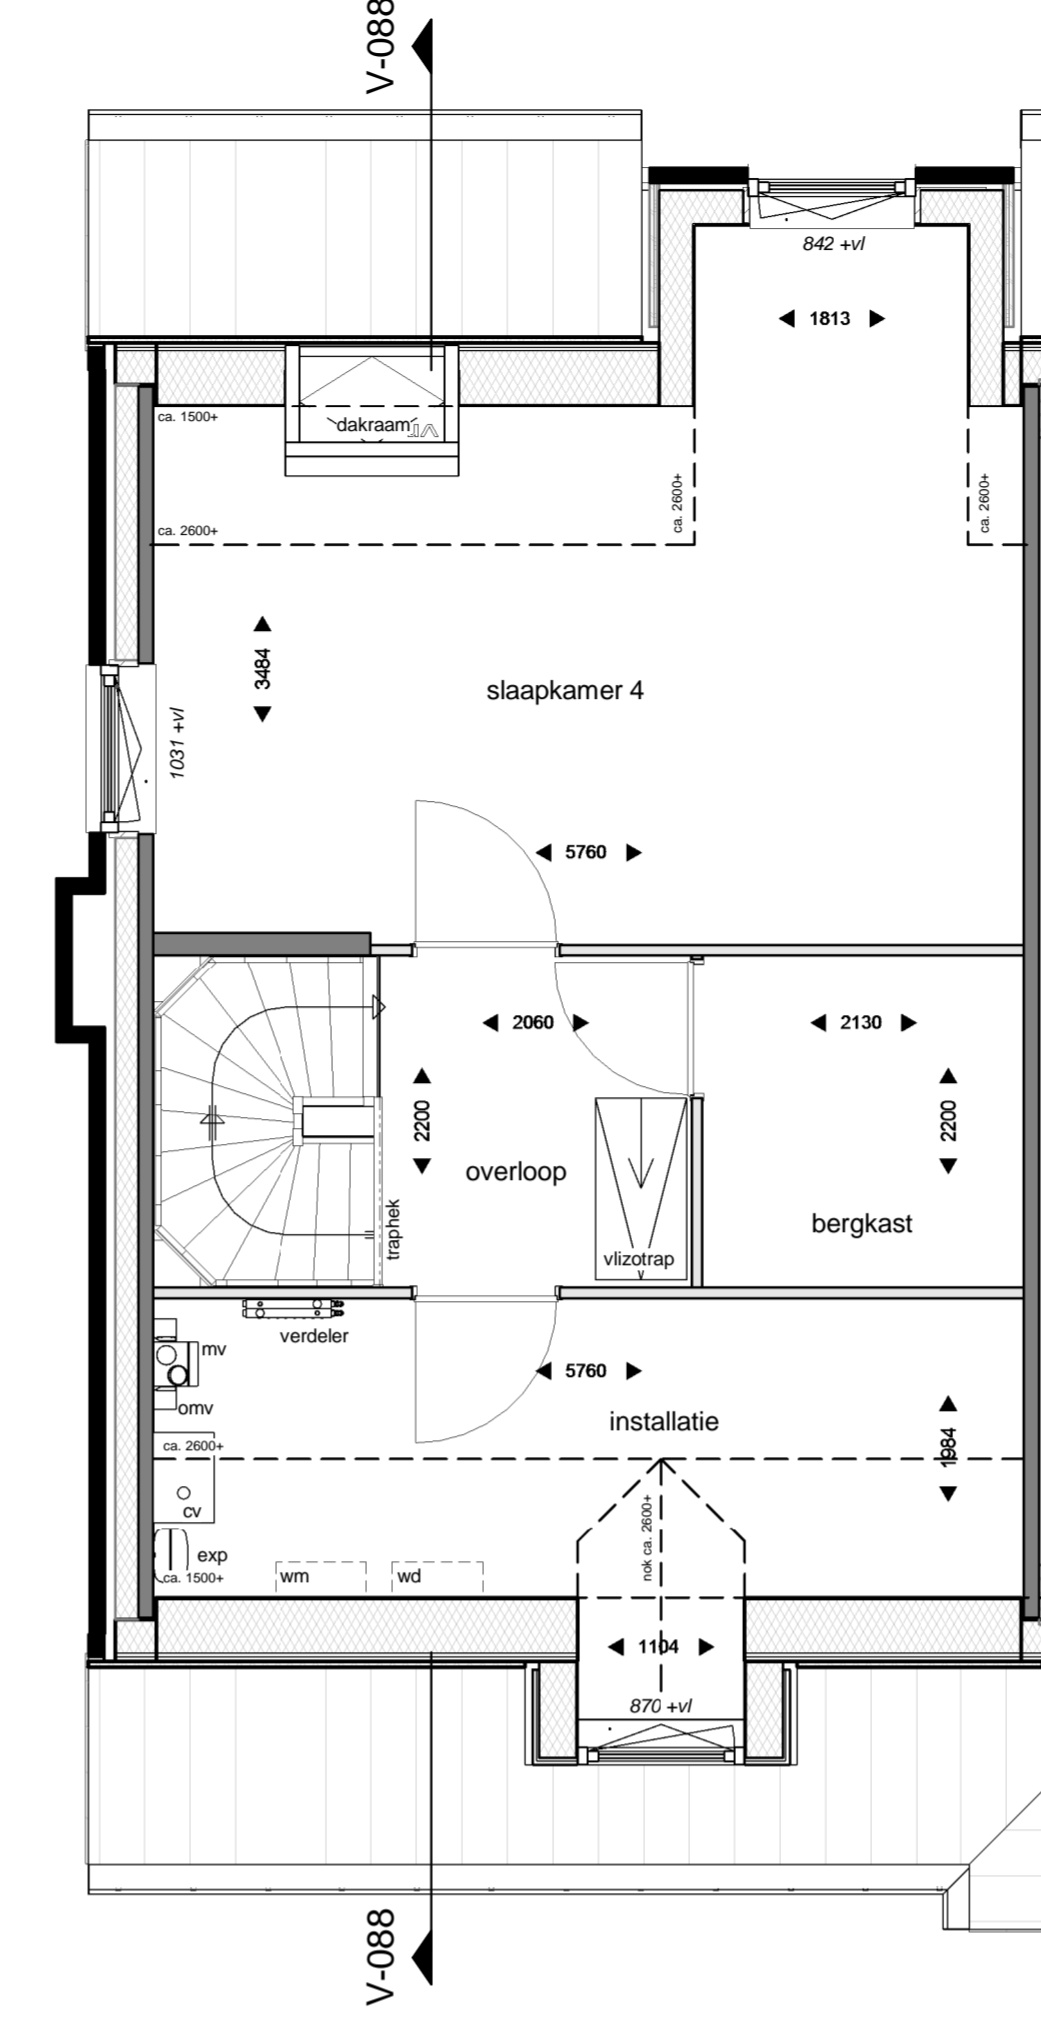

TWEDE VERDIEPING
1 : 50

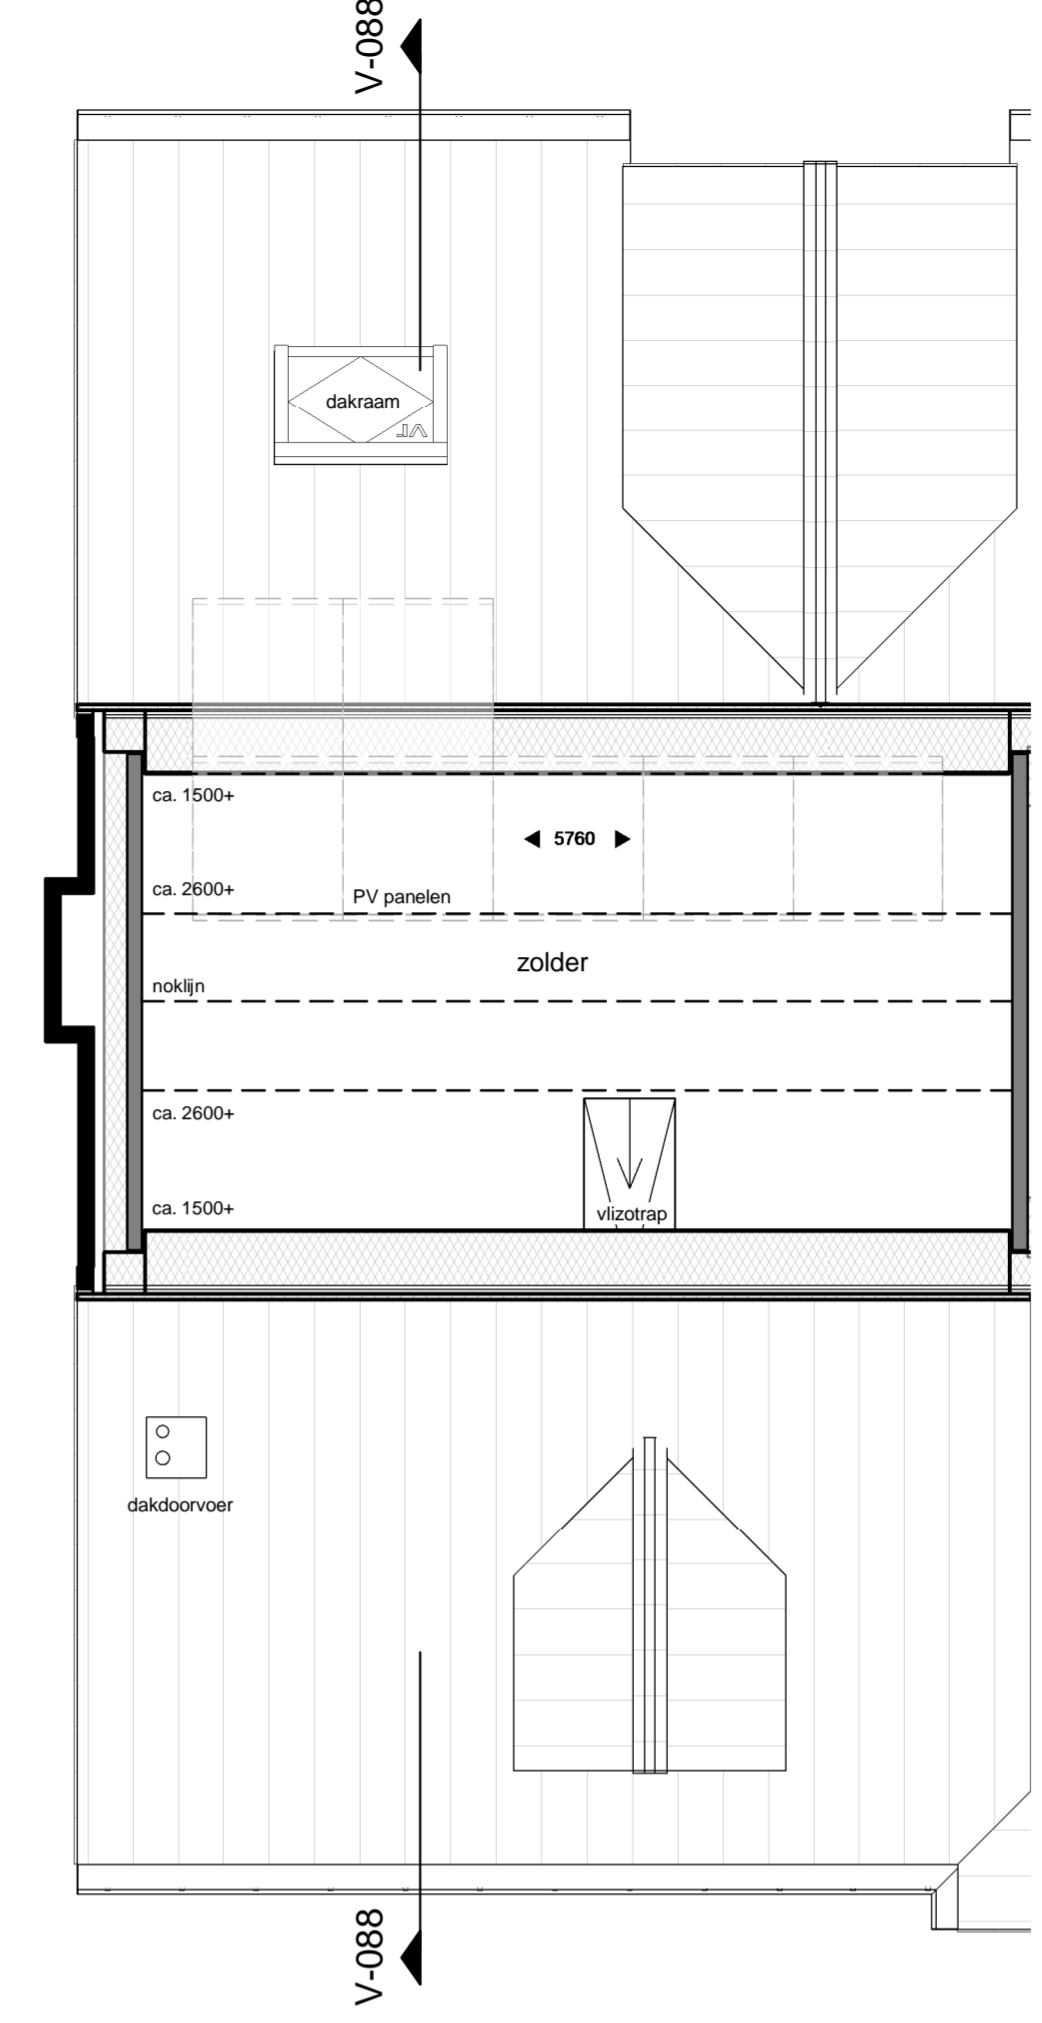

DERDE VERDIEPING
1 : 50




VOORGEVEL
1 : 100



LINKERGEVEL
1 : 100



ACHTERGEVEL
1 : 100

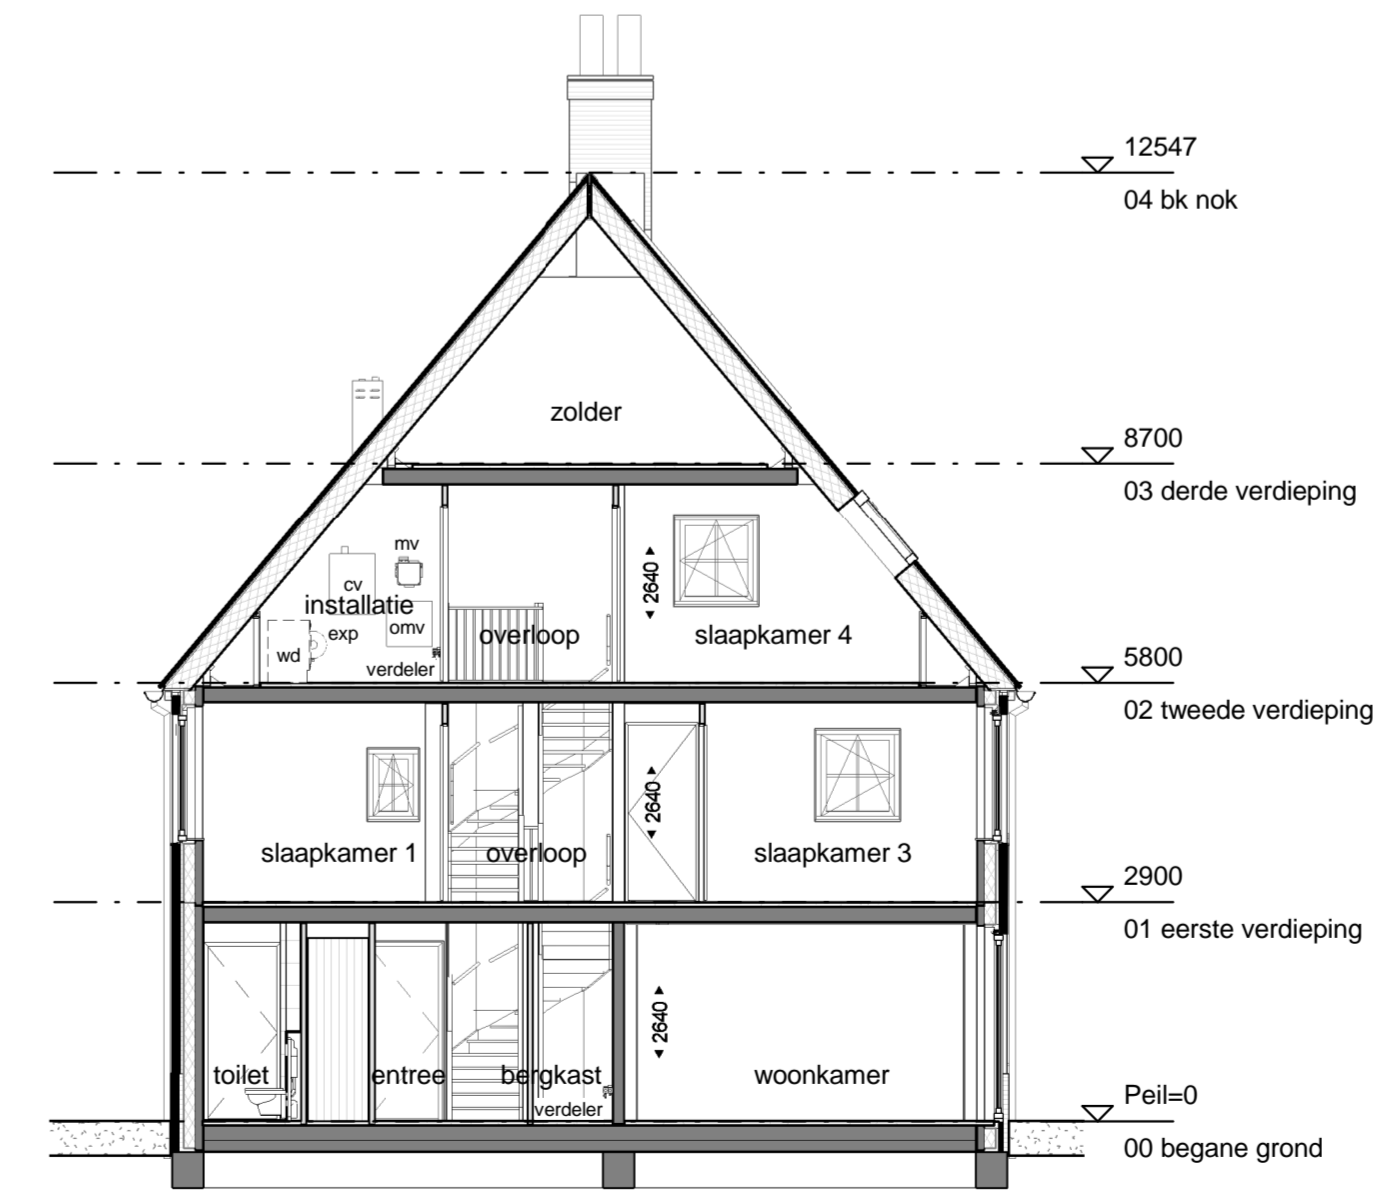

DOORSNEDE V-088
1 : 100



Situatie 1:2000
1 : 2000



TYPE B3:
bouwnummer getekend: 088

TudorPark
— excellent living —

OPMERKINGEN: Mogelijke PV panelen en aantallen kunnen verschillen per woning. Dit heeft te maken met de positie van de woning. PV panelen zoals deze geplaatst zijn op de tekening zijn indicatief en daar kunnen geen rechten aan ontleend worden.

DURA VERMEER
Waarachtig van ambitie

Dura Vermeer Bouw Midden West BV
Spaarneeweg 31
2142 EN Cransburg
Postbus 439
2100 AK Heemstede
Telefoon: (023) 752 97 00
E-mail: dlv-mw@dura-vermeer.nl

tek. nr. : V_100_S_088	fase : Verkoop
geaan : _____	datum : 21-06-2017
gesteld : DV	gewijzigd : _____
afmeting : A1 verlangt	wijzigingsnummer : _____
project : Tudorpark fase II	schaal : 1:50 / 1:100
onderdeel: type B3	versie : Concept
bouwnummer 088	projectnummer : A313




LEGENDA

- projectgrens
- asfalt
- Fietspad: elementen verharding
- Rijbaan: gebakken klinkers, keiformaat, kleur Médoc (bezend), Huwa
- Trottoir: gebakken klinkers, dikformaat, kleur Murcia (onbezend), Huwa
- Parkeren en molgoot: gebakken klinkers, keiformaat, kleur Rhone, Huwa
- natuursteen, kleur antraciet
- Trottoirband, 280x300x240x1000mm, beton, kleur Standaard Hardsteen 026, Struyk Verwo Infra
- Trottoirband, 130x150x250x1000mm, beton, kleur Standaard Hardsteen 026, Struyk Verwo Infra
- Opsluitband, 100x200x1000mm, beton, kleur Standaard Hardsteen 026, Struyk Verwo Infra
- kunstgras

inrichtingselementen

- bank, Tudorbank, Vondel Rembrandt, FSC- hout, verschillende afmetingen
- afvalbak, Constructo 70, kleur antraciet grijs, Grijsen
- verlichtingsmast, 4,2m hoog, paaltop Albany Led, kleur antraciet, Schreder
- ondergrondse afvalcontainer
- drempel
- muur, 1,0m hoog

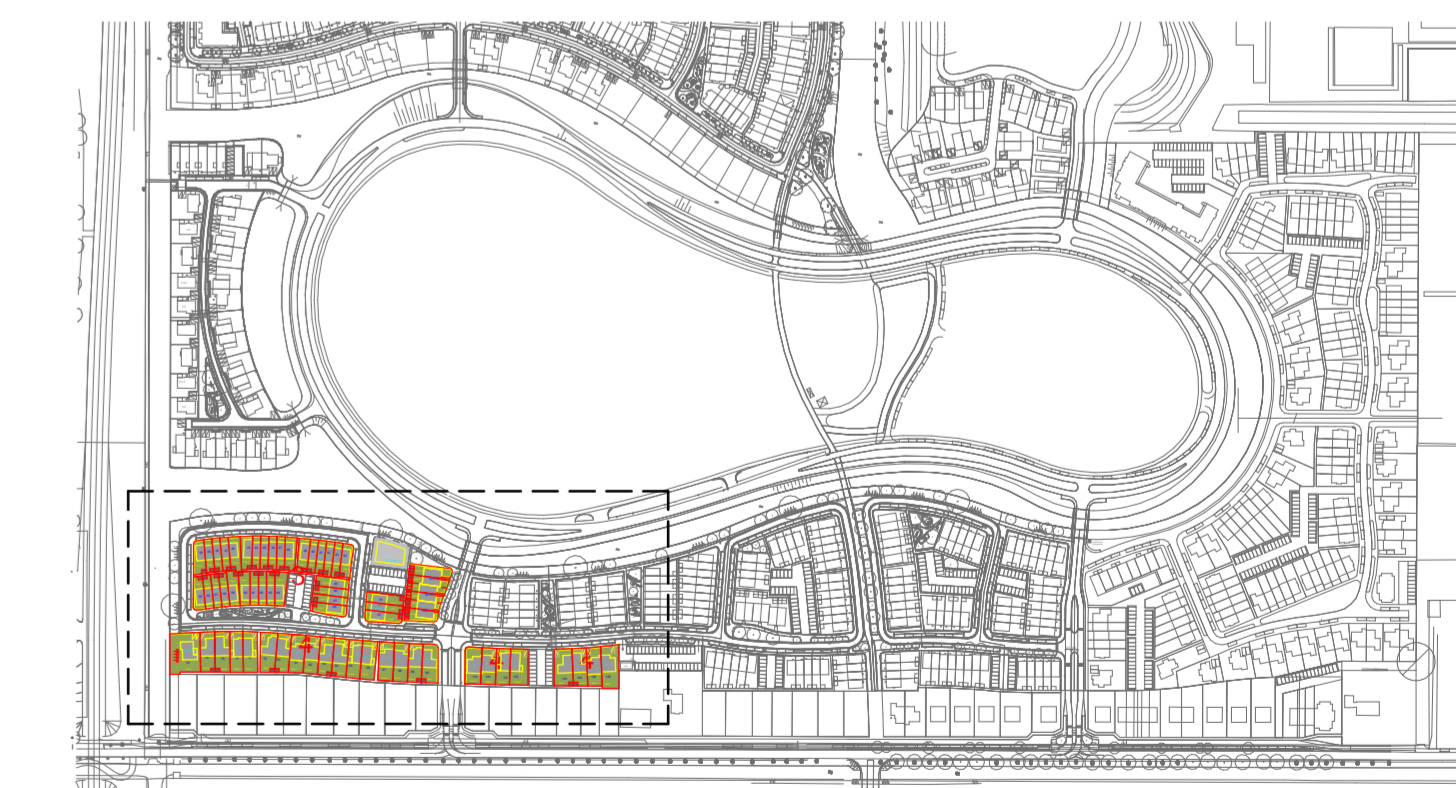

SITUATIE
1 : 5000



situatie veld 3 & 4
1 : 500

TudorPark
— excellent living —

DURA VERMEER
Werkruimte voor ambities

Dura Vermeer, Bouw Midden West BV
Spaarneeweg 31
2142 EN Cransburg
Postbus 439
2100 AK Heemstede
Telefoon: (023) 752 97 00
E-mail: dvr-mw@dura-vermeer.nl

LOOSVANVLIT
atelier voor stedebouw/landschap/architectuur

tek. nr : **B_001_S_V3/4** fase : **Omgevingsvergunning**
 gesen : Checker datum : 20-06-2017
 gemaakt : Author gewijzigd :
 afmeting : A1 verlargt wijzigingsnummer :
 project : **Tudorpark fase II**
 onderdeel: **situatie**

schaal
1:500
serie
Concept
projectnummer
A313