


BEGANEGROND
1 : 50




VOORGEVEL
1 : 100

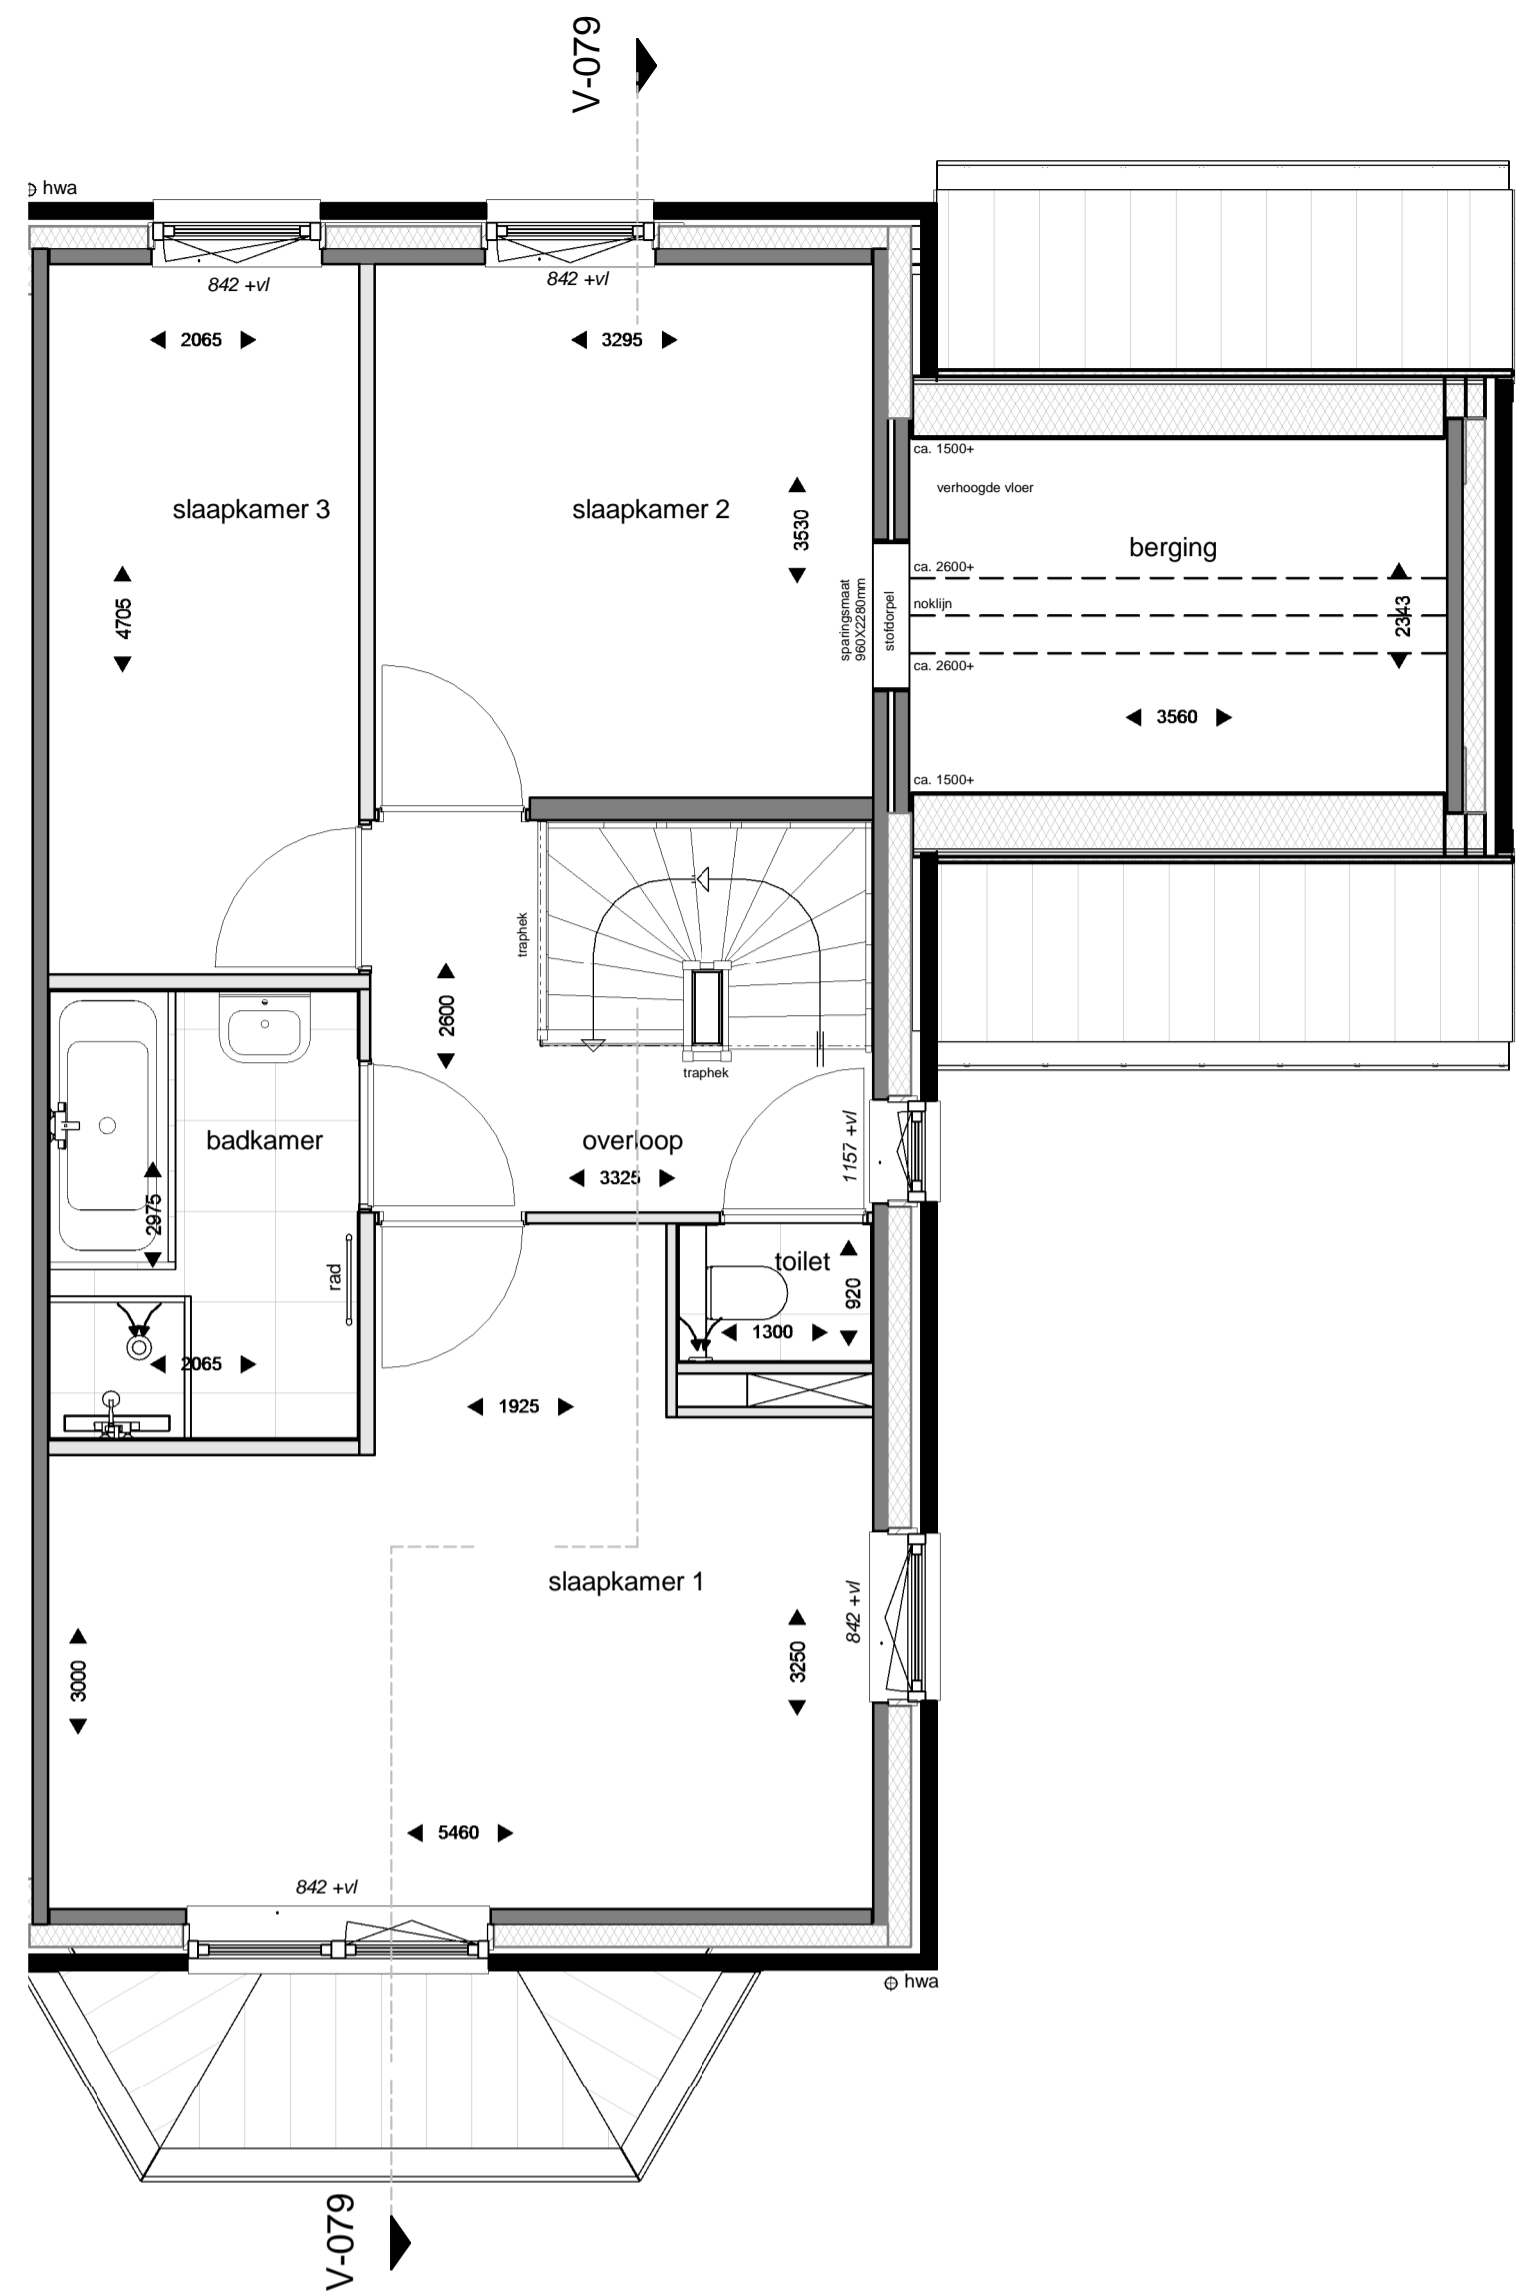


EERSTE VERDIEPING
1 : 50




RECHTERGEVEL
1 : 100

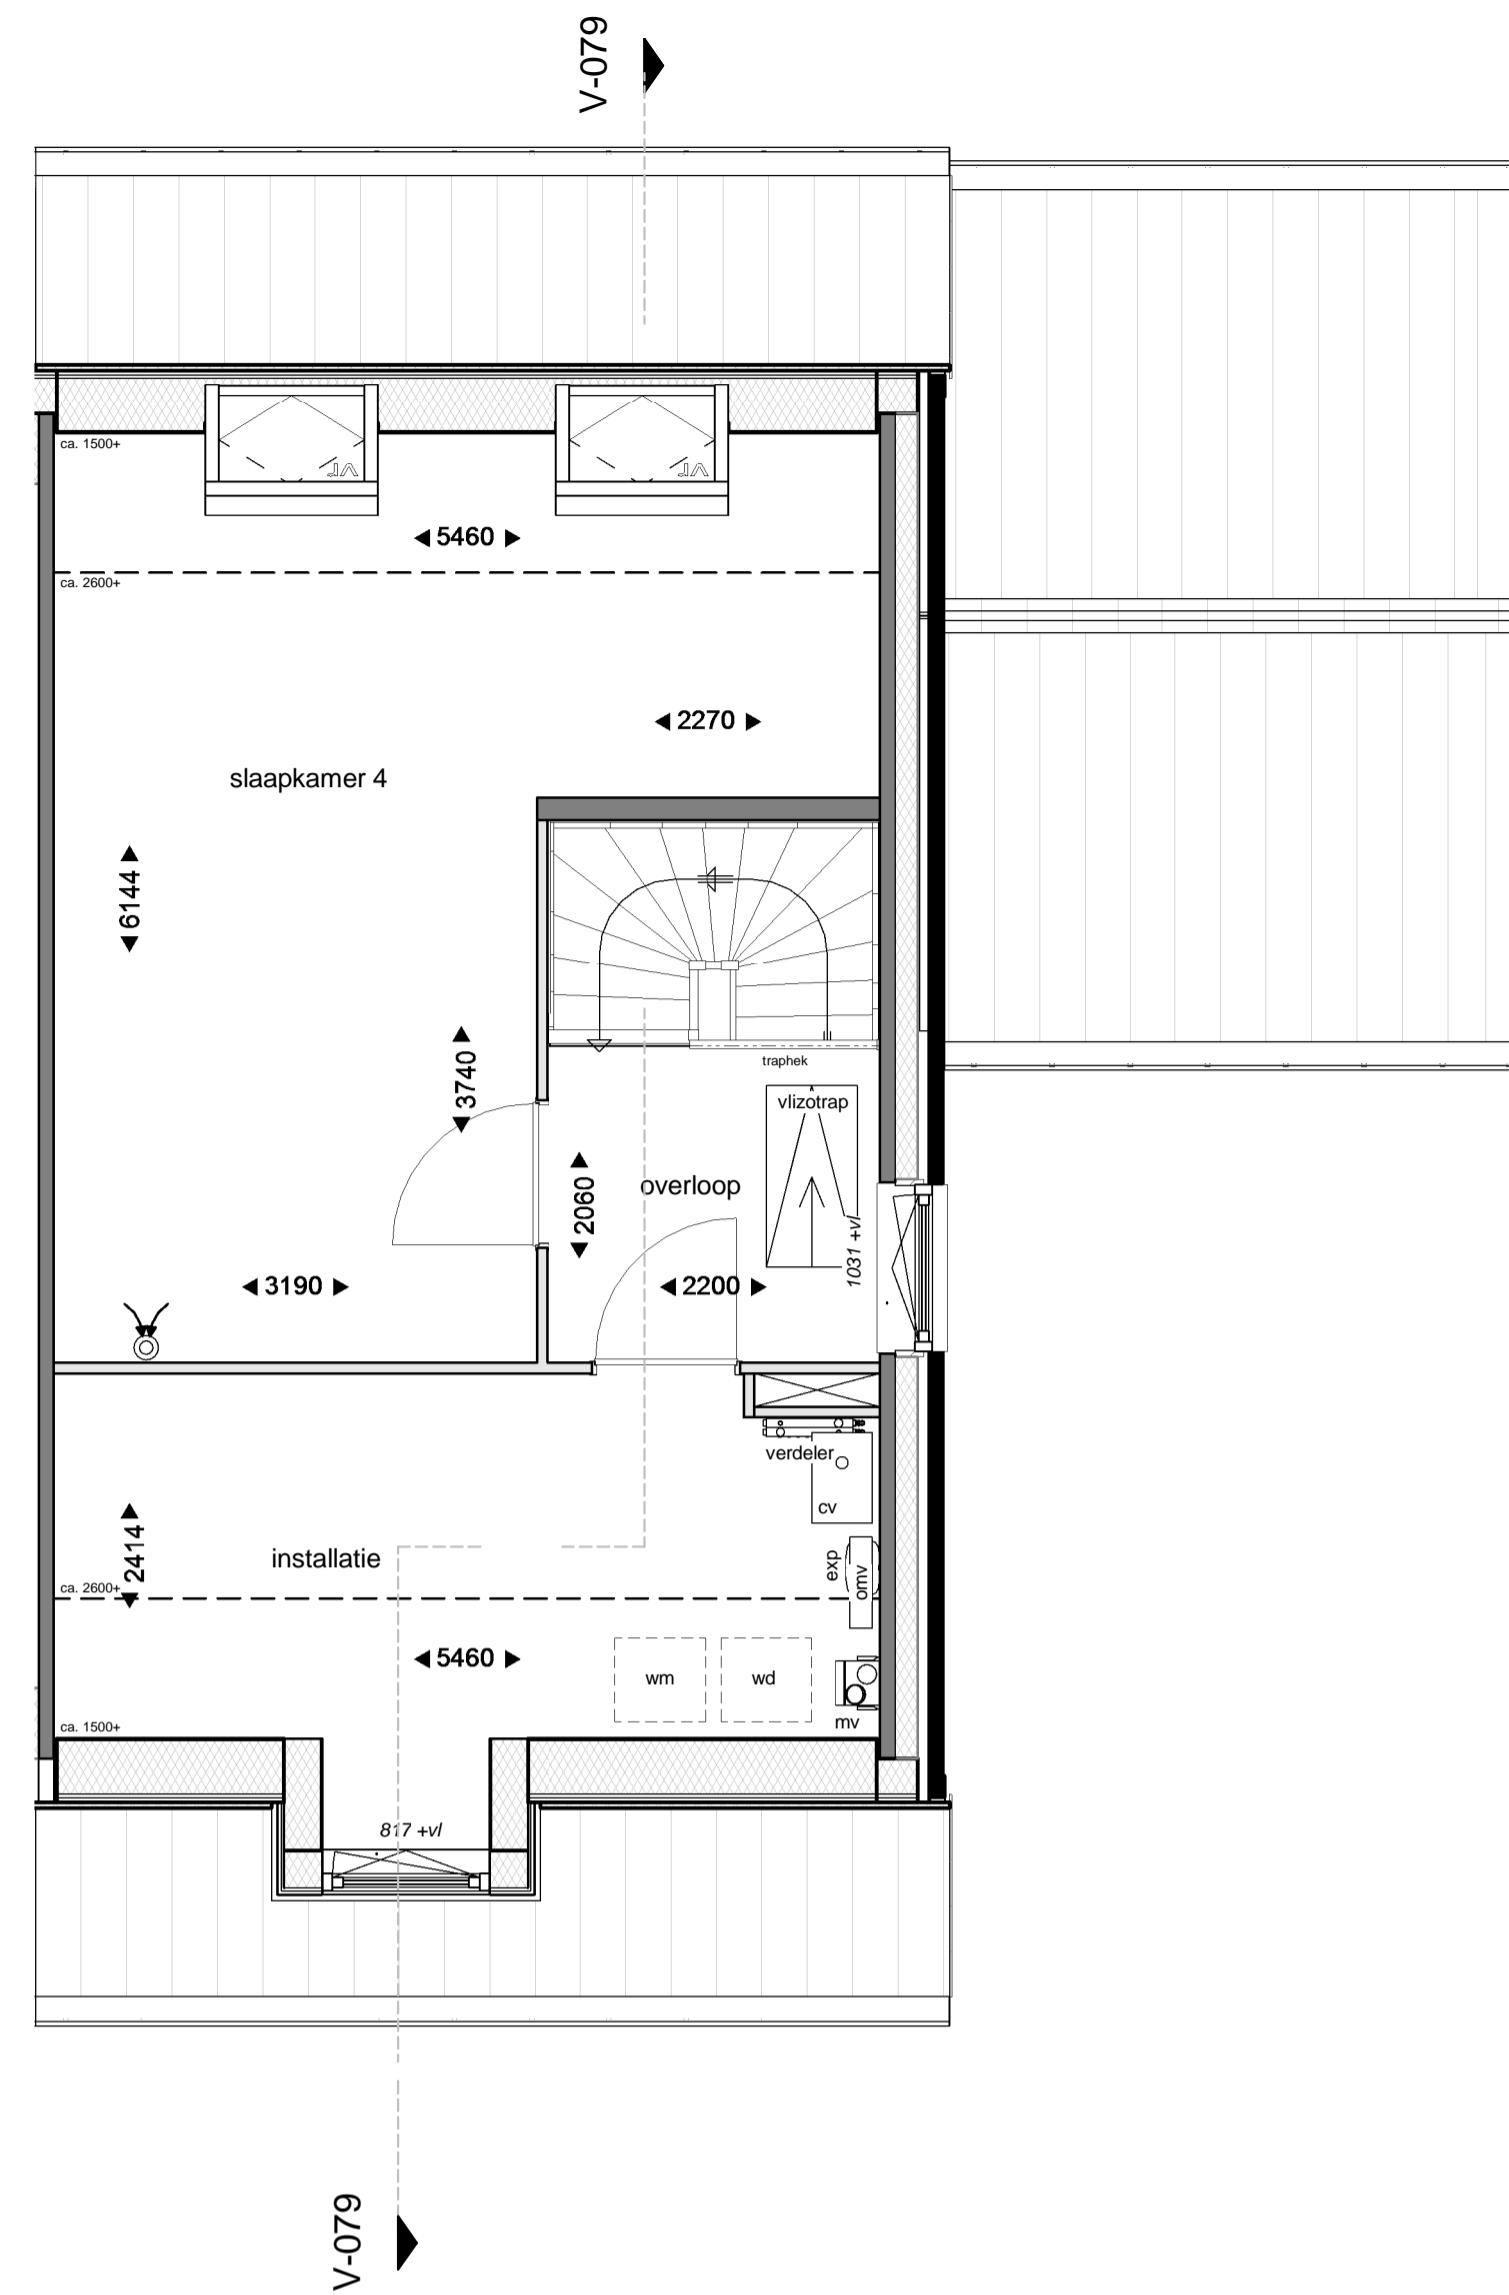


TWEDE VERDIEPING
1 : 50

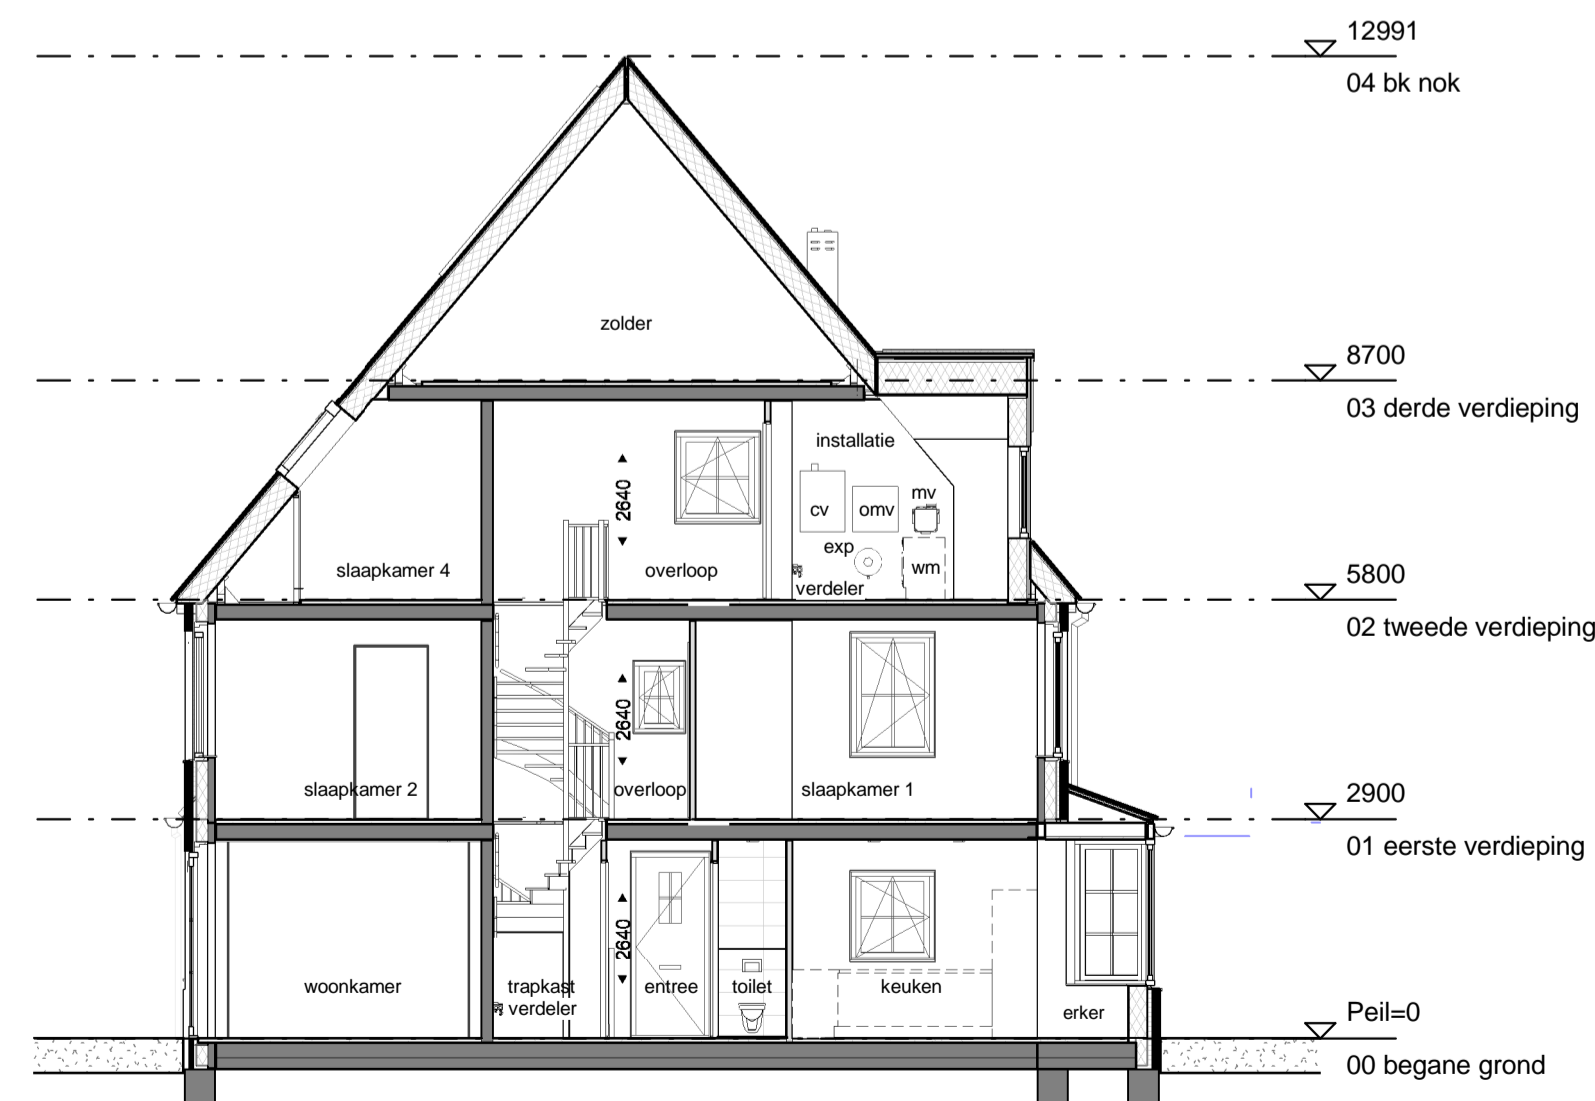


DOORSNED E V-079
1 : 100

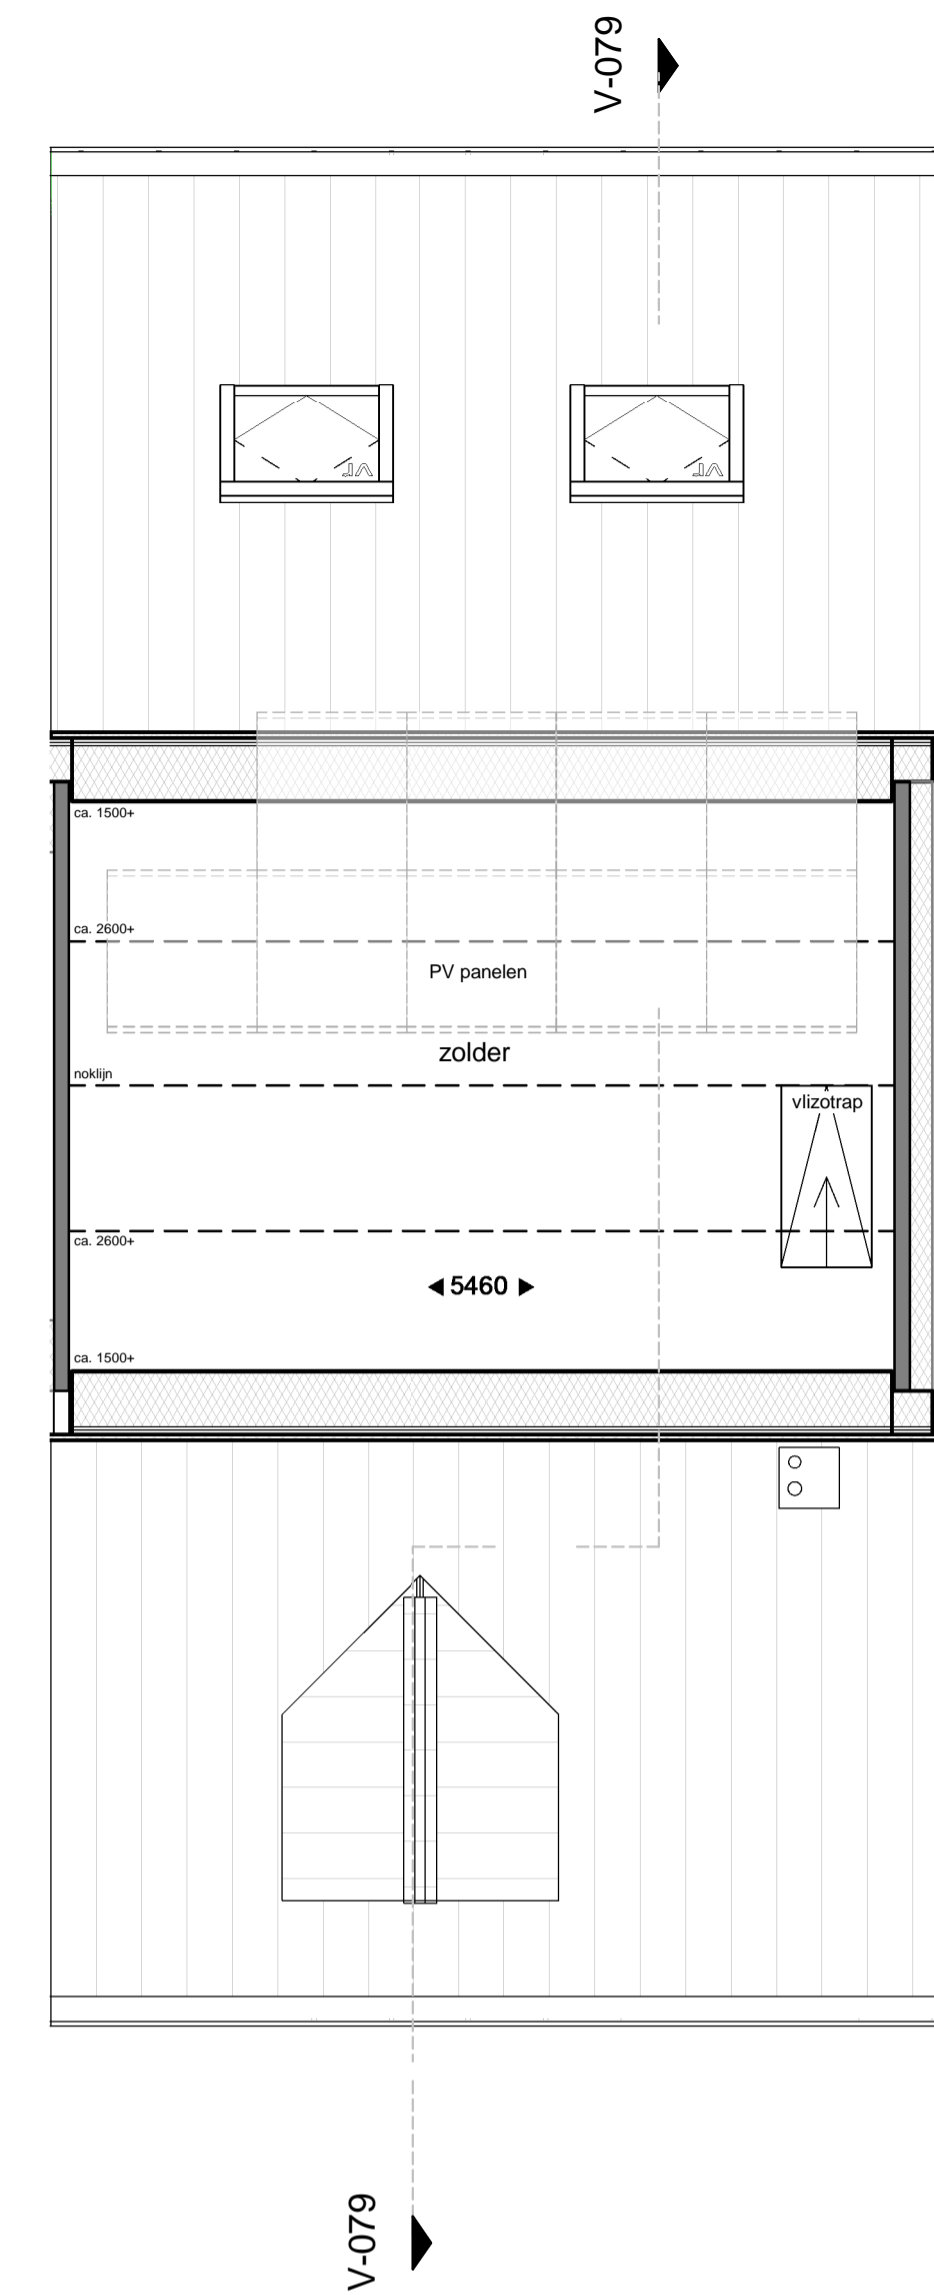

DERDE VERDIEPING
1 : 50

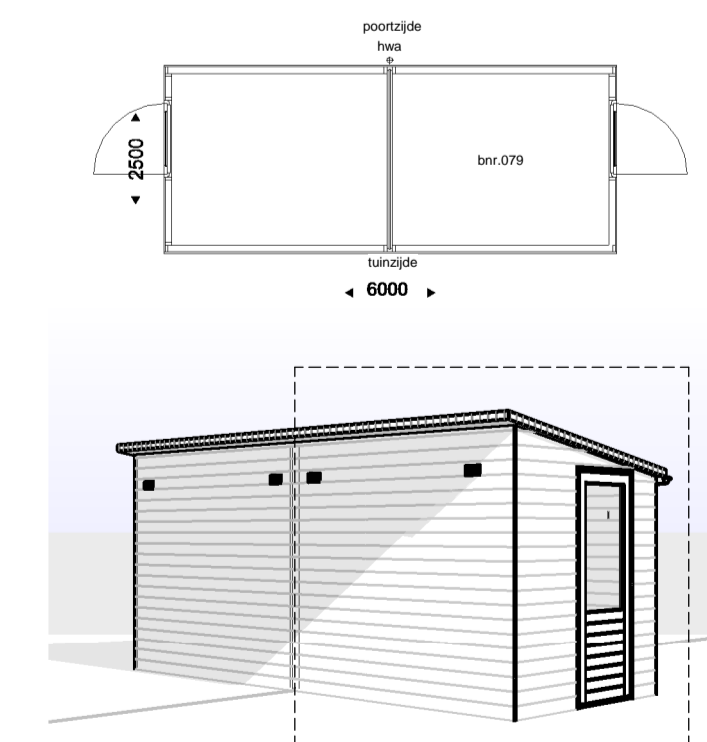

BERGING

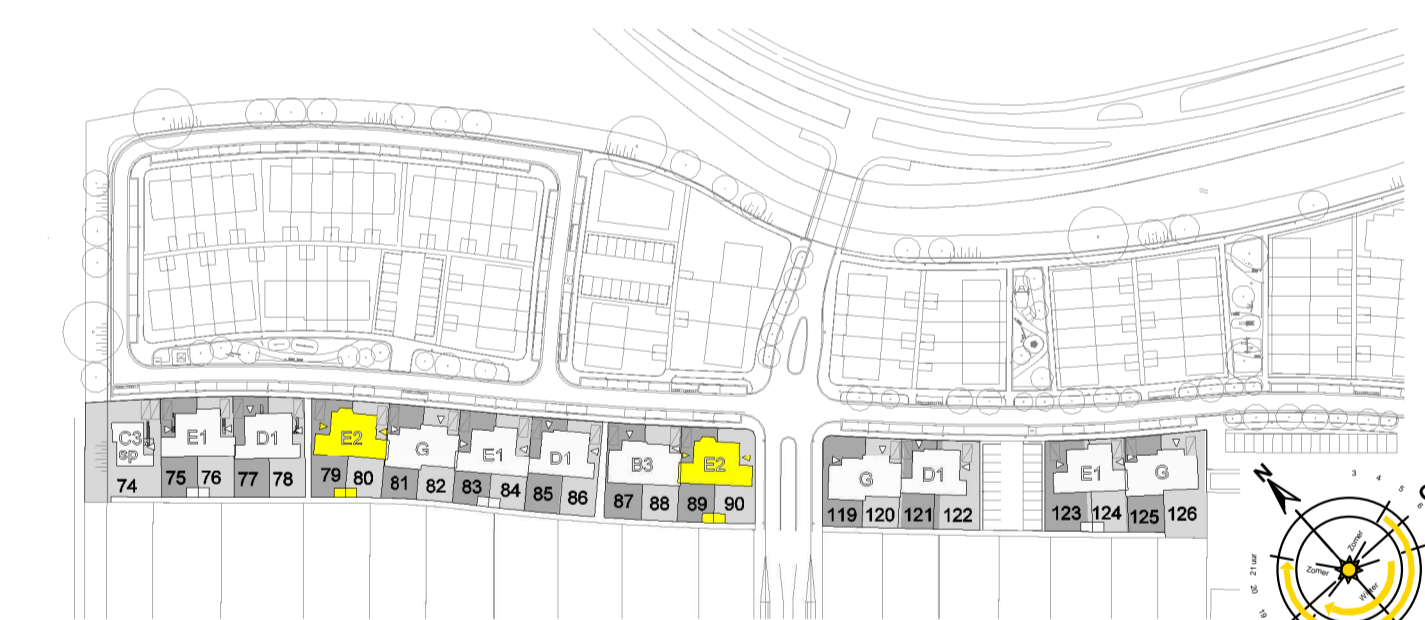

Situatie
1 : 2000




TudorPark
— excellent living —


OPMERKINGEN:
Positie PV panelen en aantallen kunnen verschillen per woning.
De heeft te maken met de positie van de woning.
PV panelen zoals afgebeeld zijn op de tekening zijn indicatief
en daar kunnen geen rechten aan ontleend worden.

tek. nr. : V_100_S_079	fase : Verkoop
geen	datum : 21-06-2017
gevoerd : DV	gevoerd
afmeting : A1 verlengd	wegnummer
project : Tudorpark fase II	
onderdeel : type E2	
bouwnummer 079	


schaal
1:50/ 1:100
status
Concept
geometrie
A313

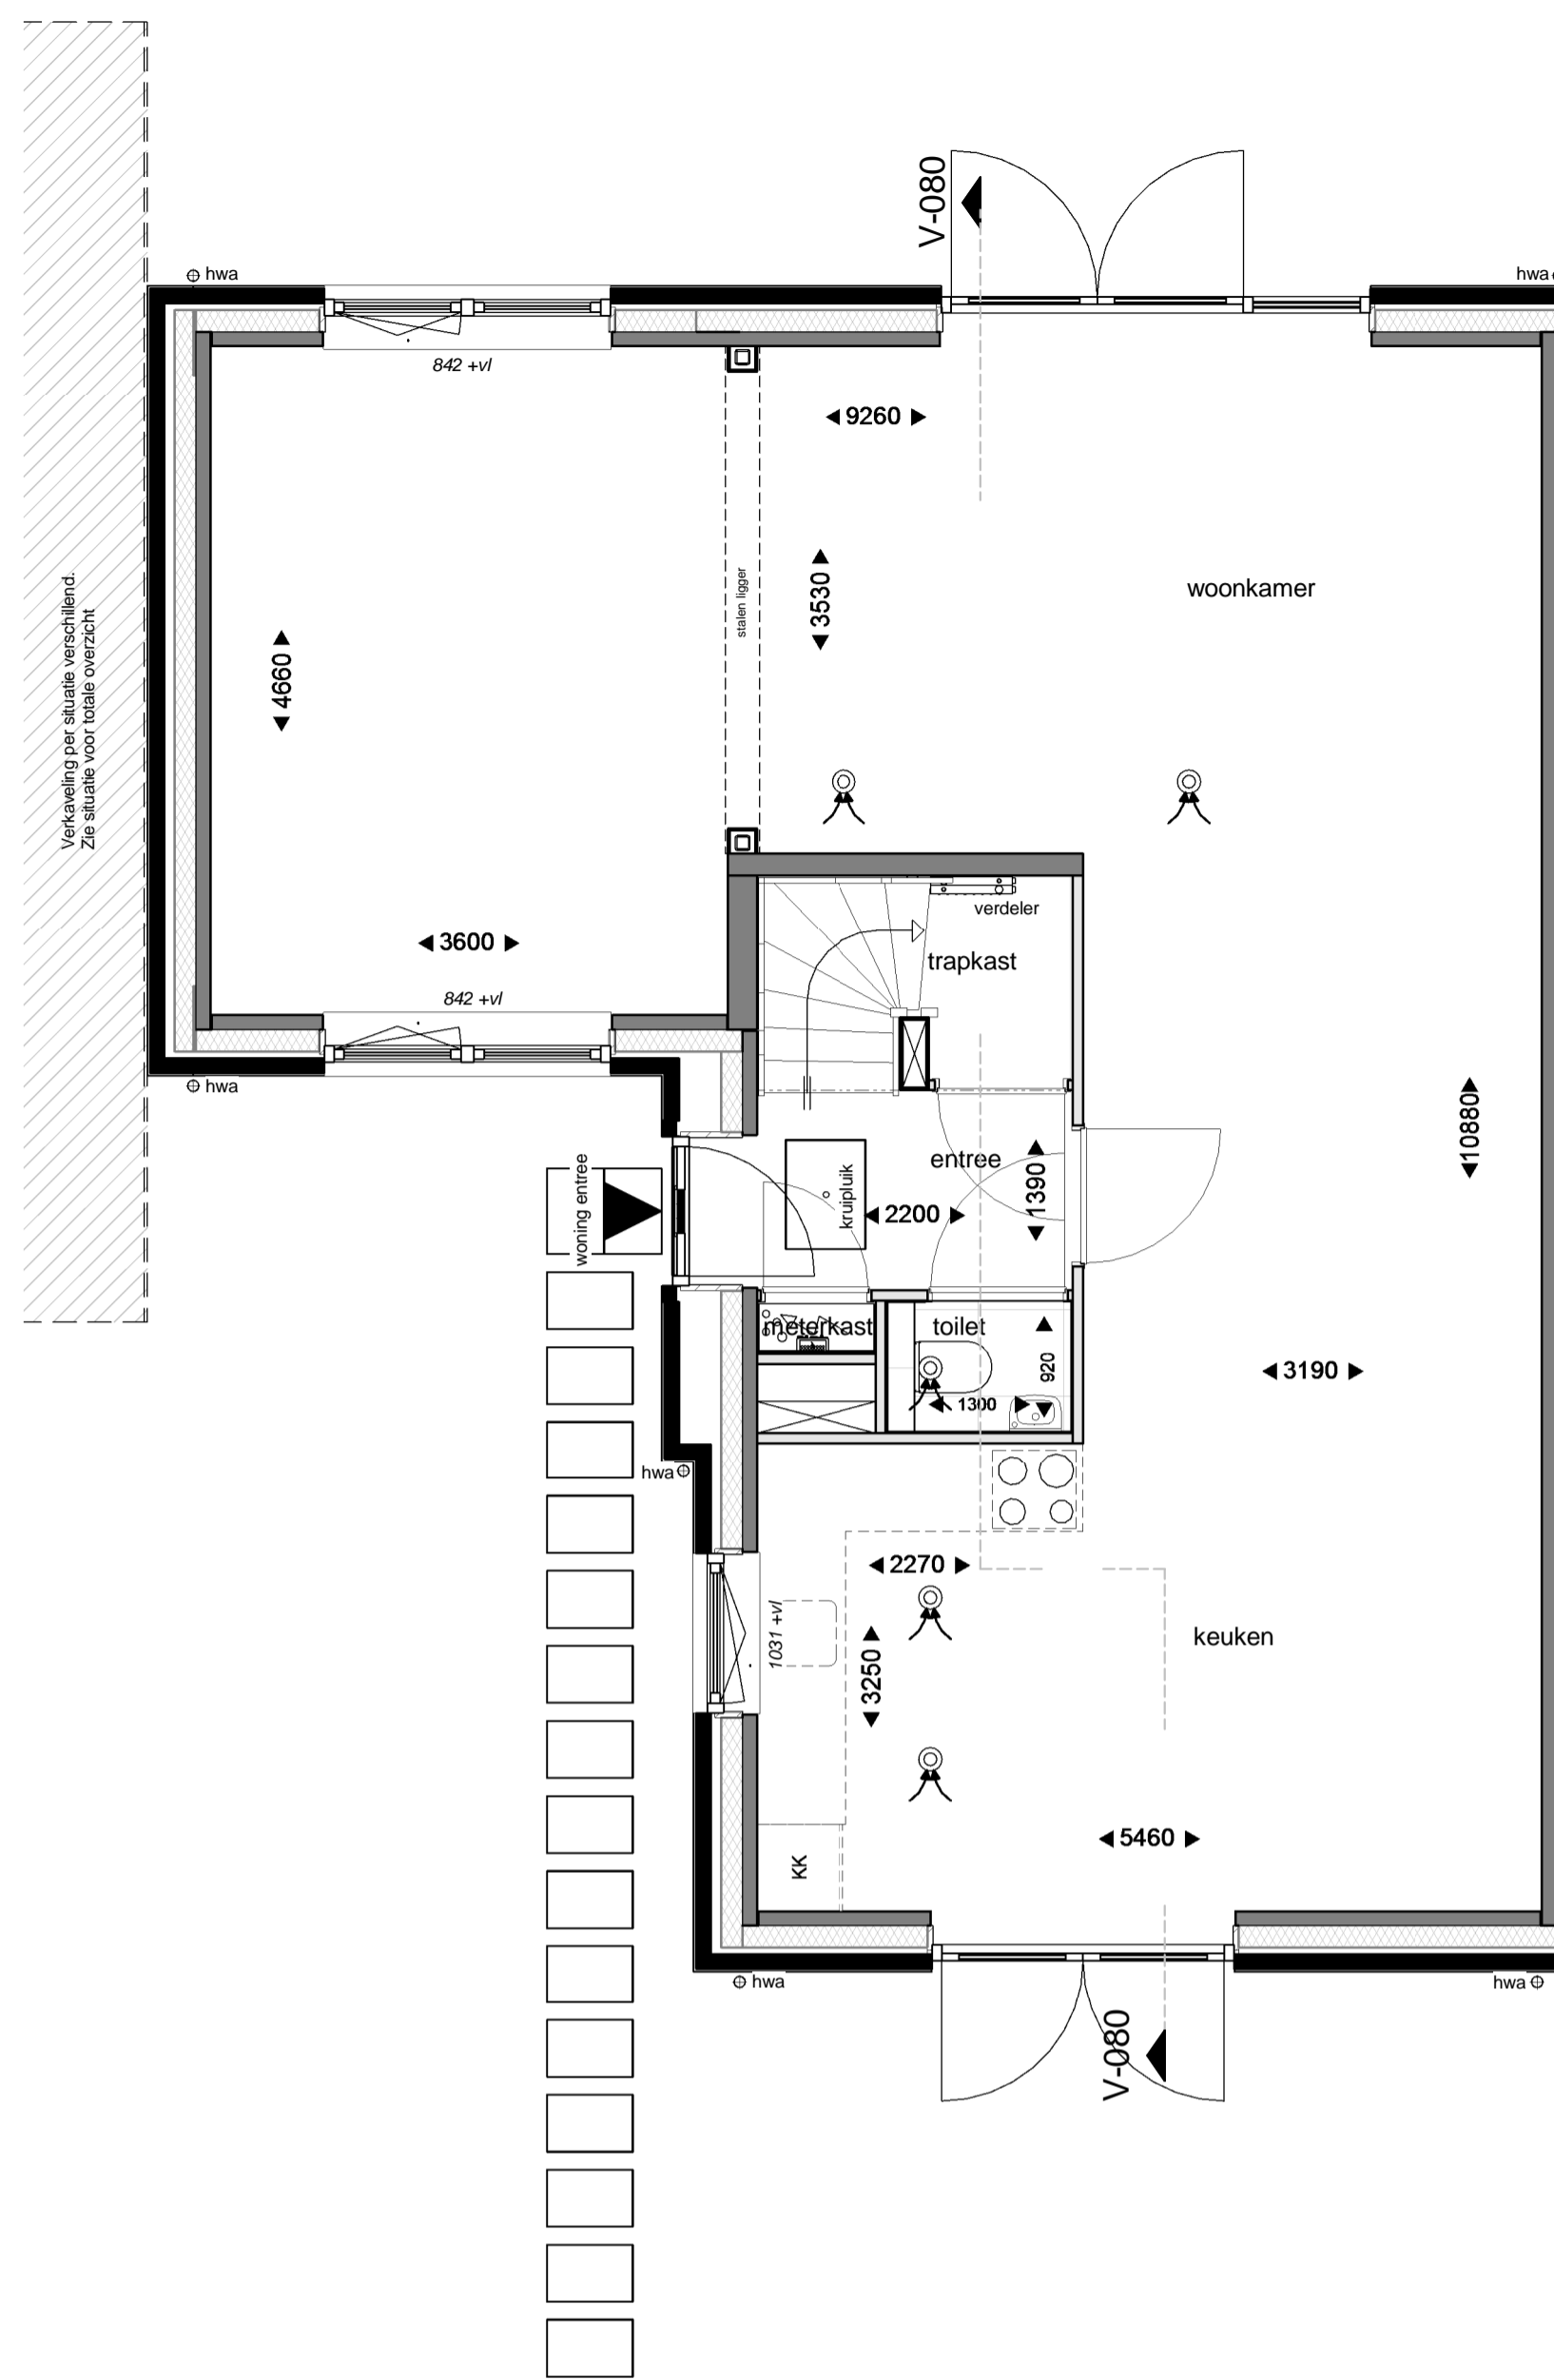


BEGANEGROND
1:50

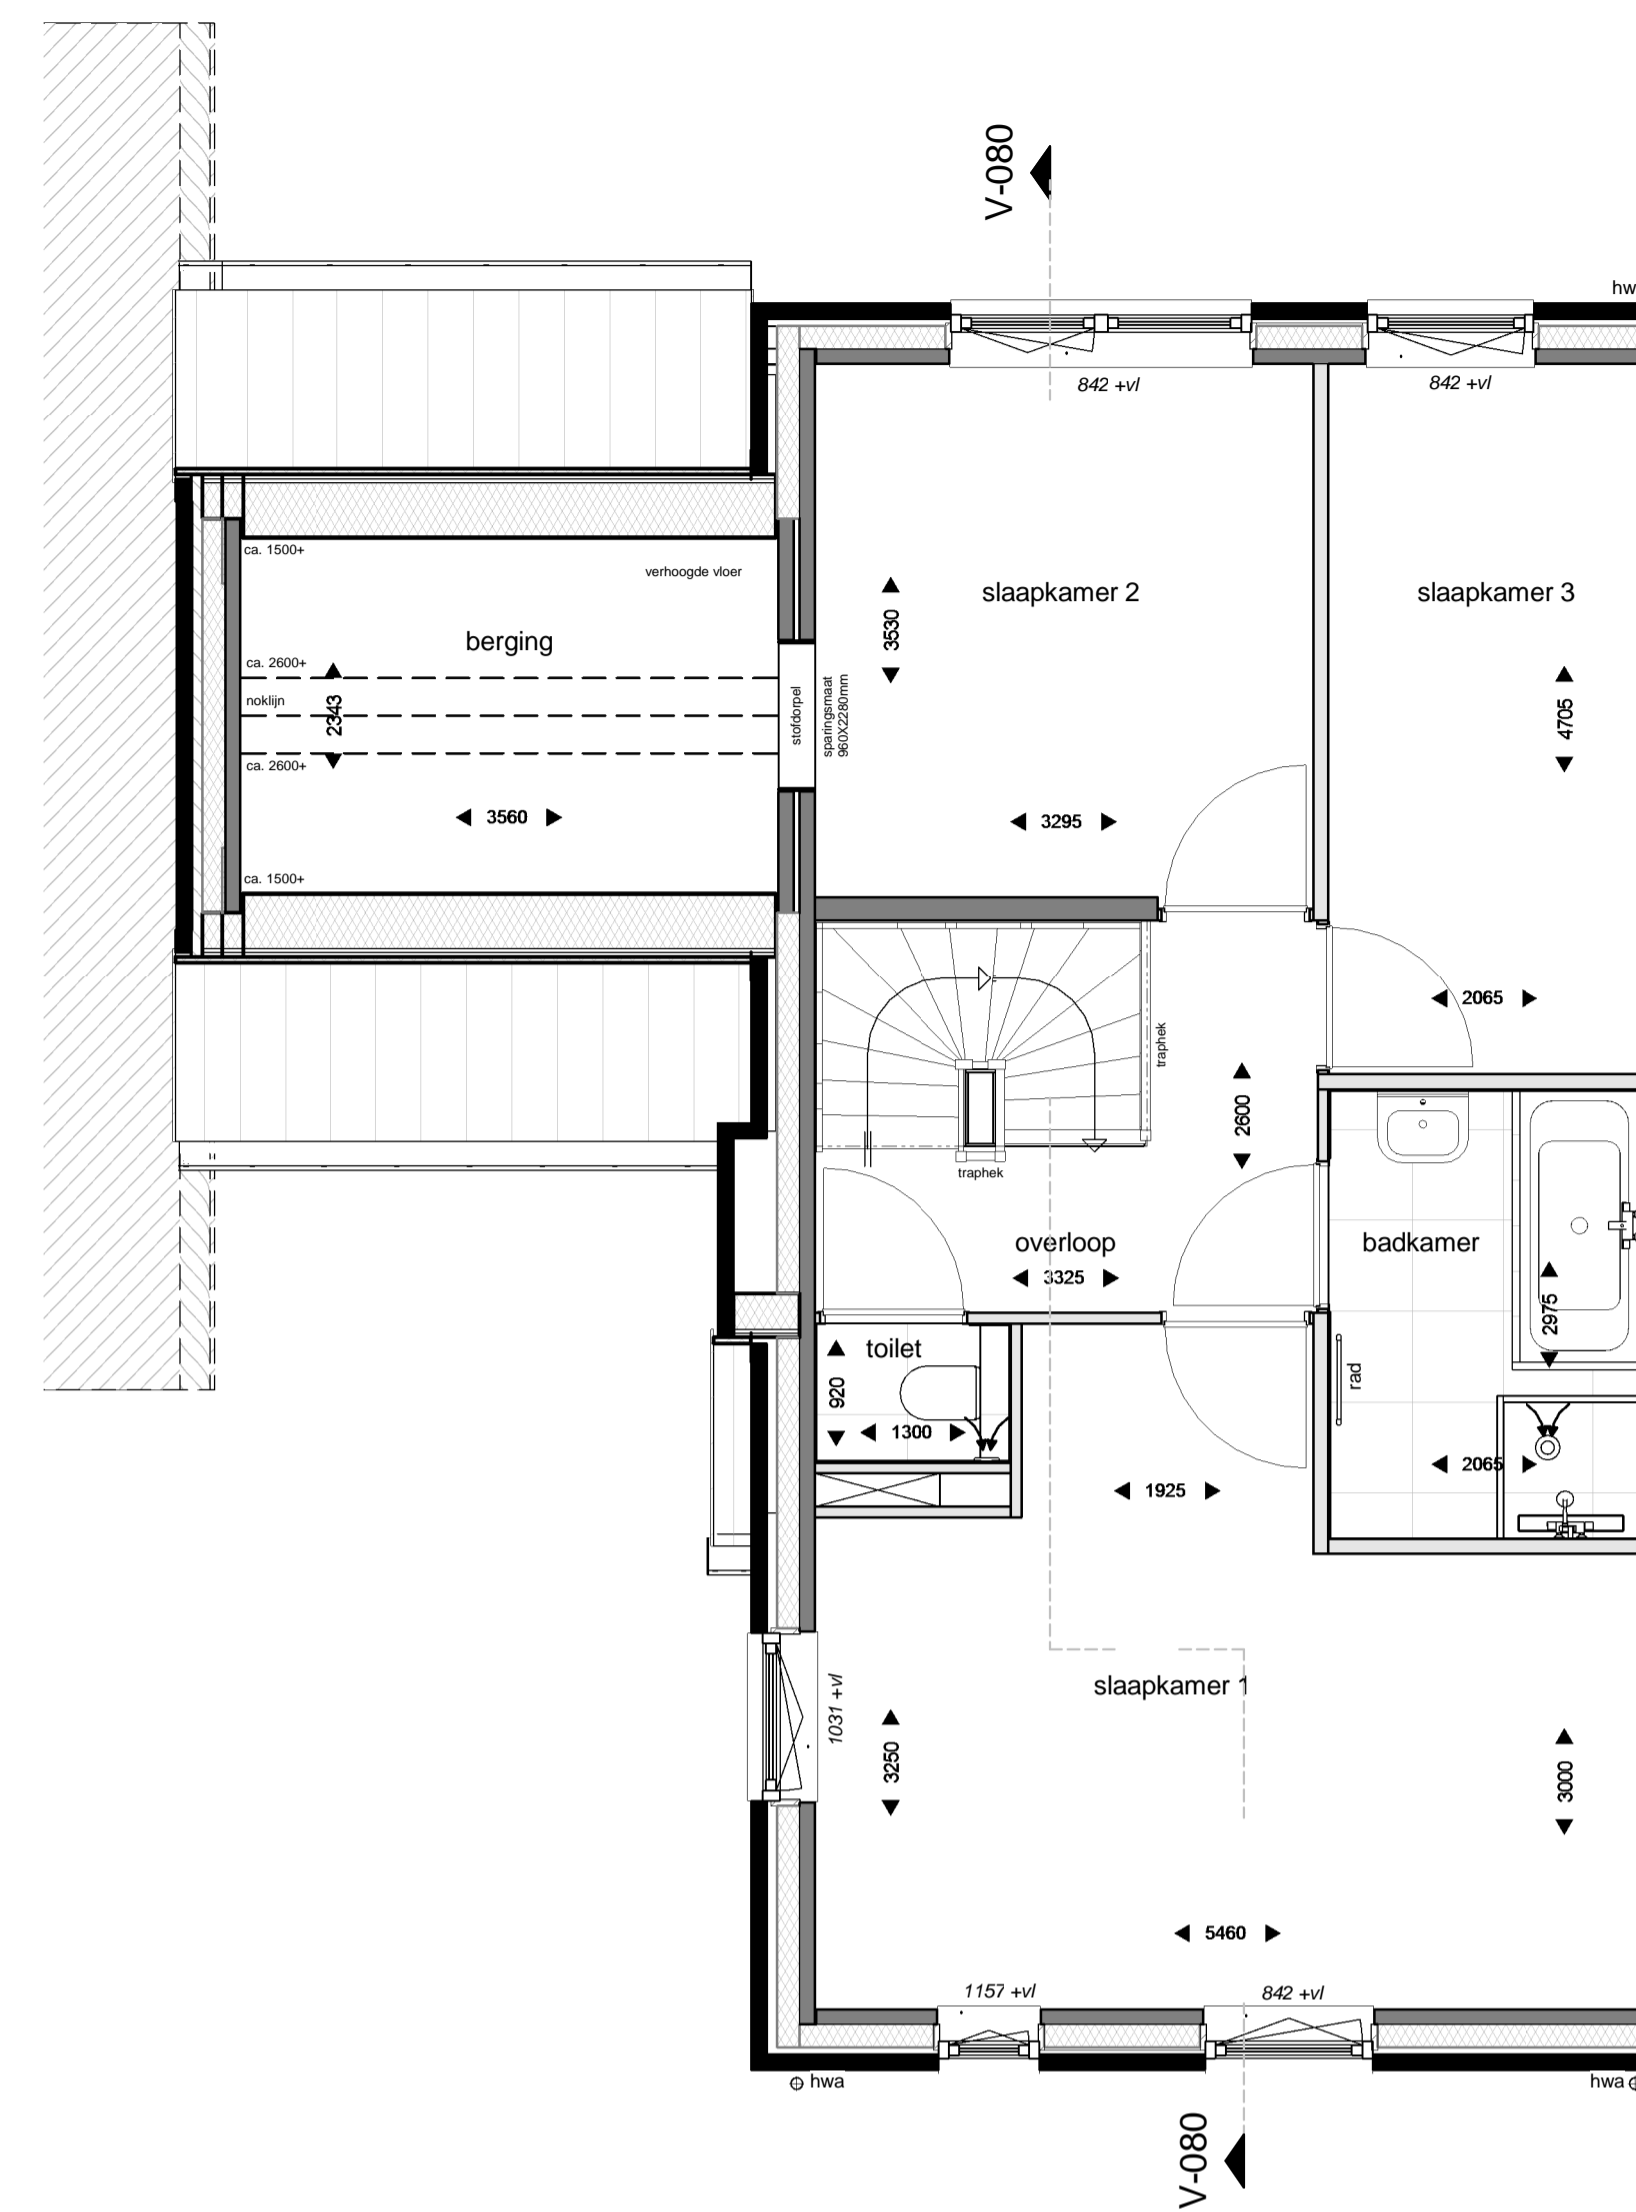

EERSTE VERDIEPING
1:50

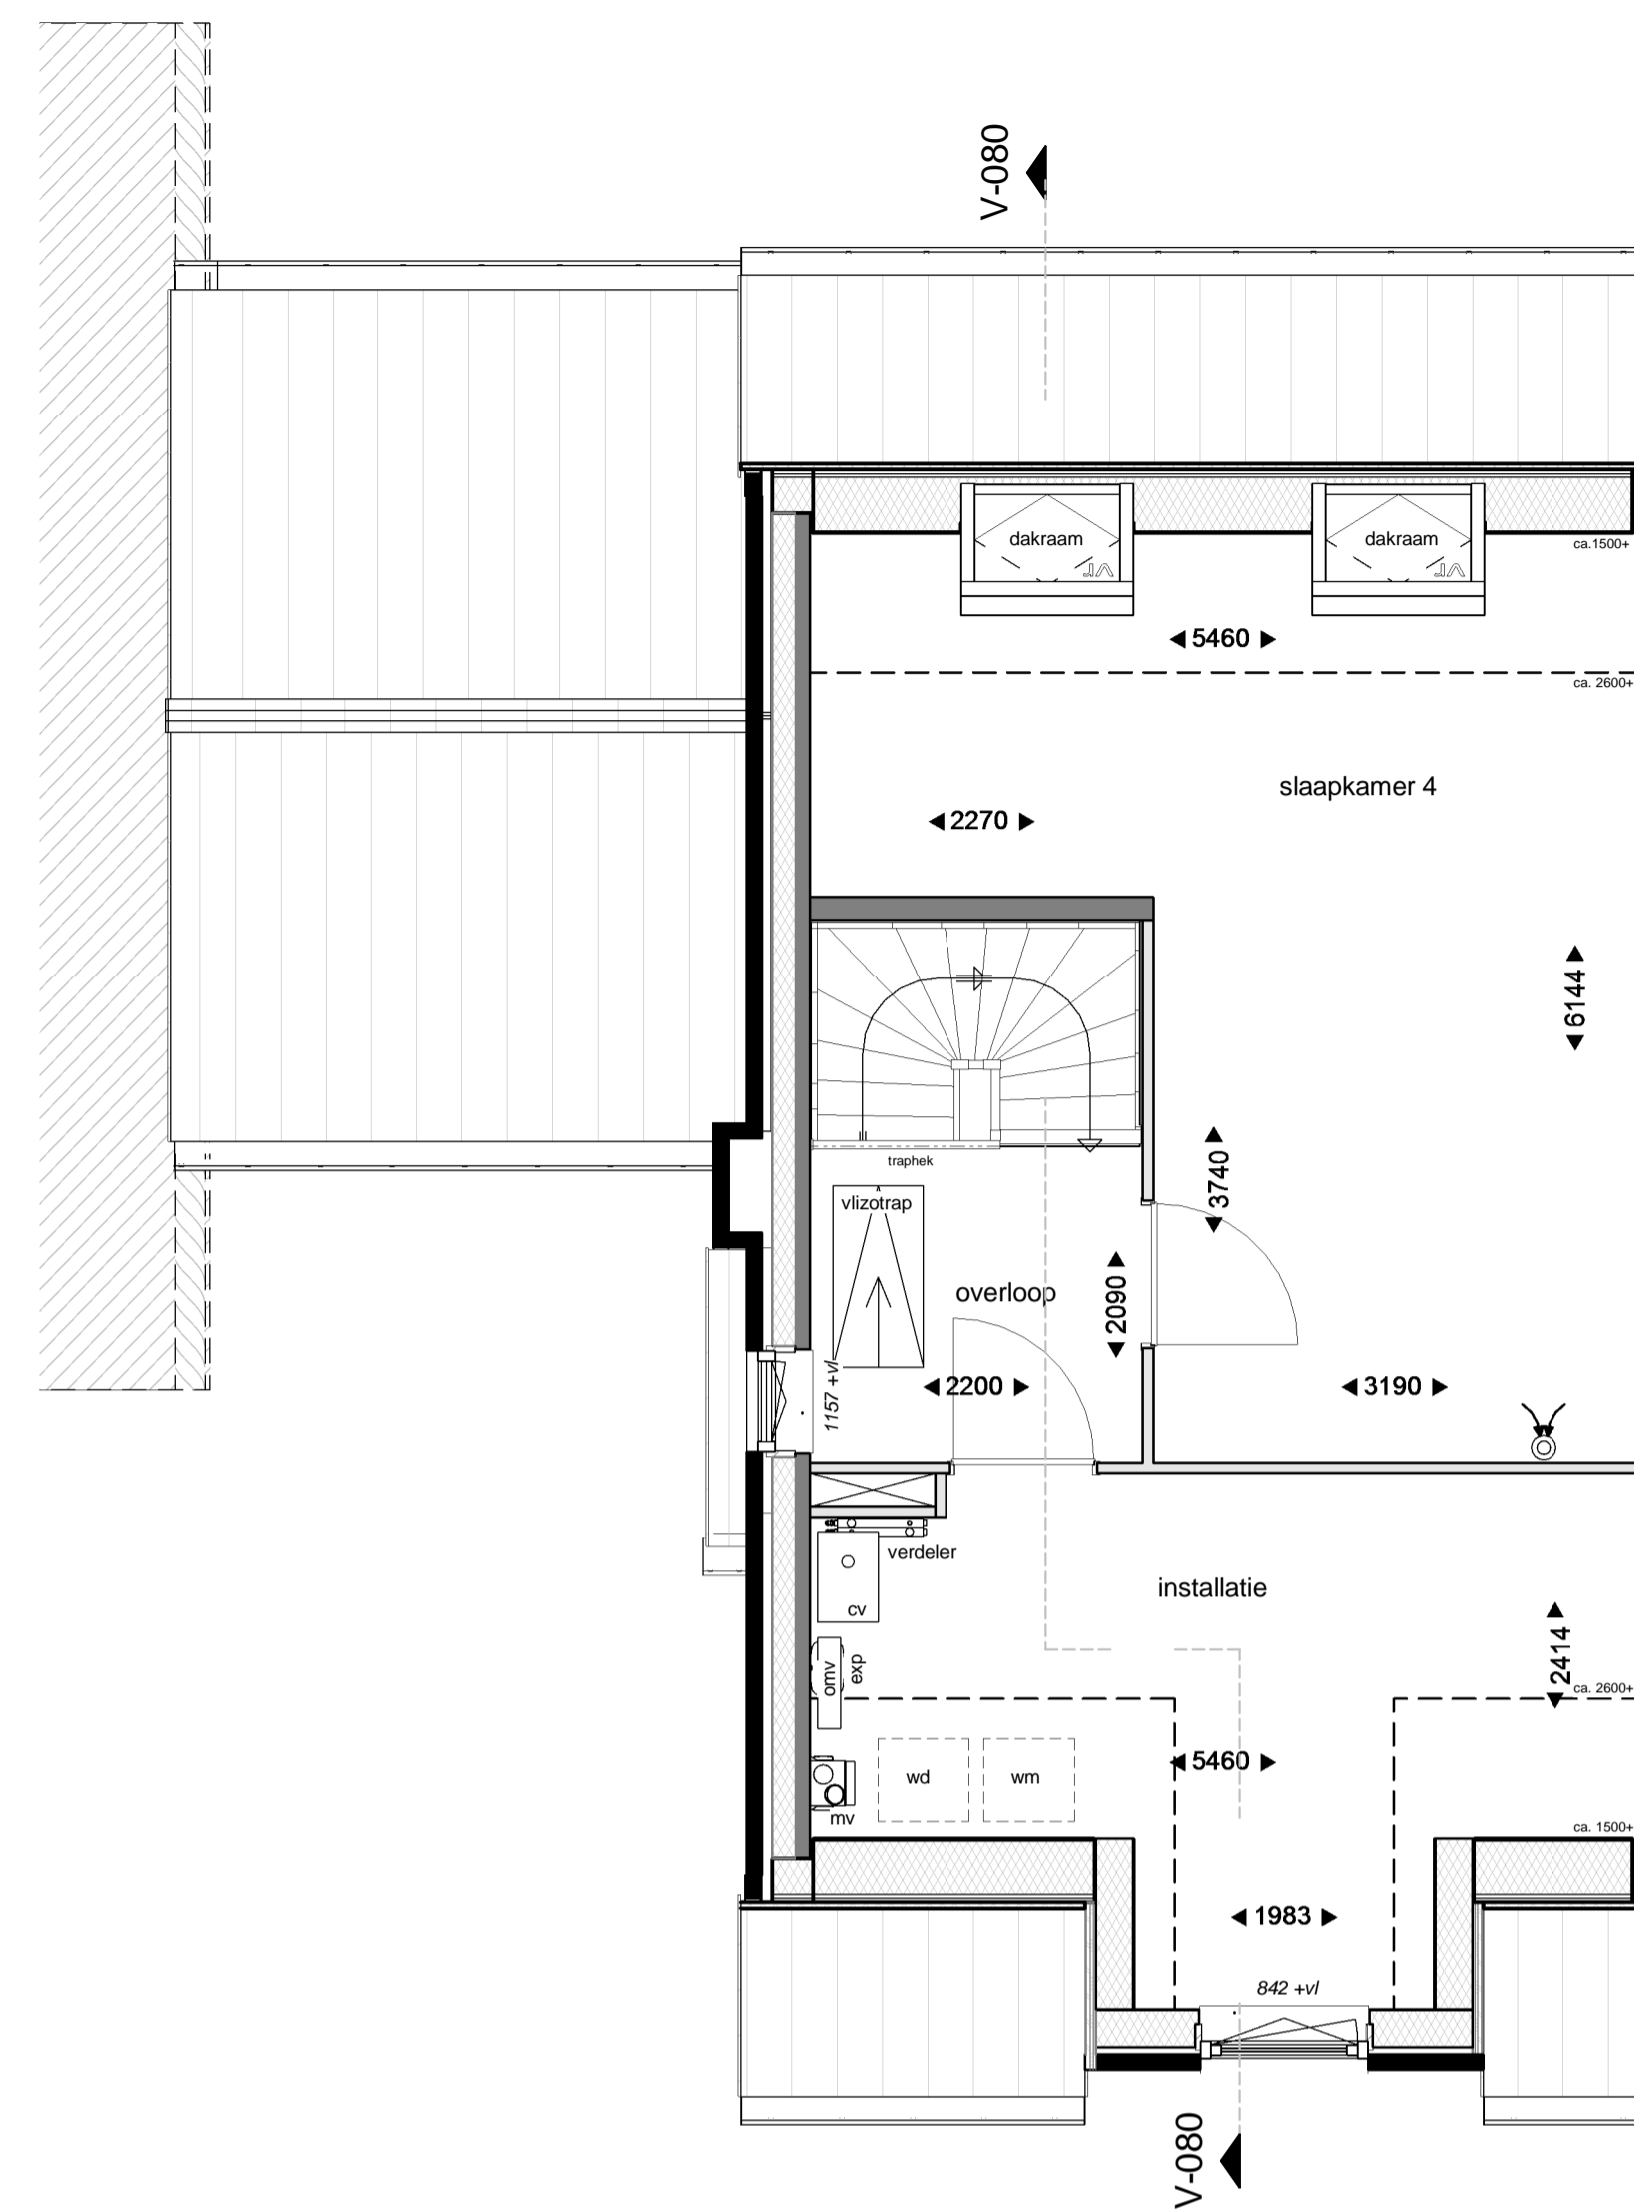

TWEDE VERDIEPING
1:50

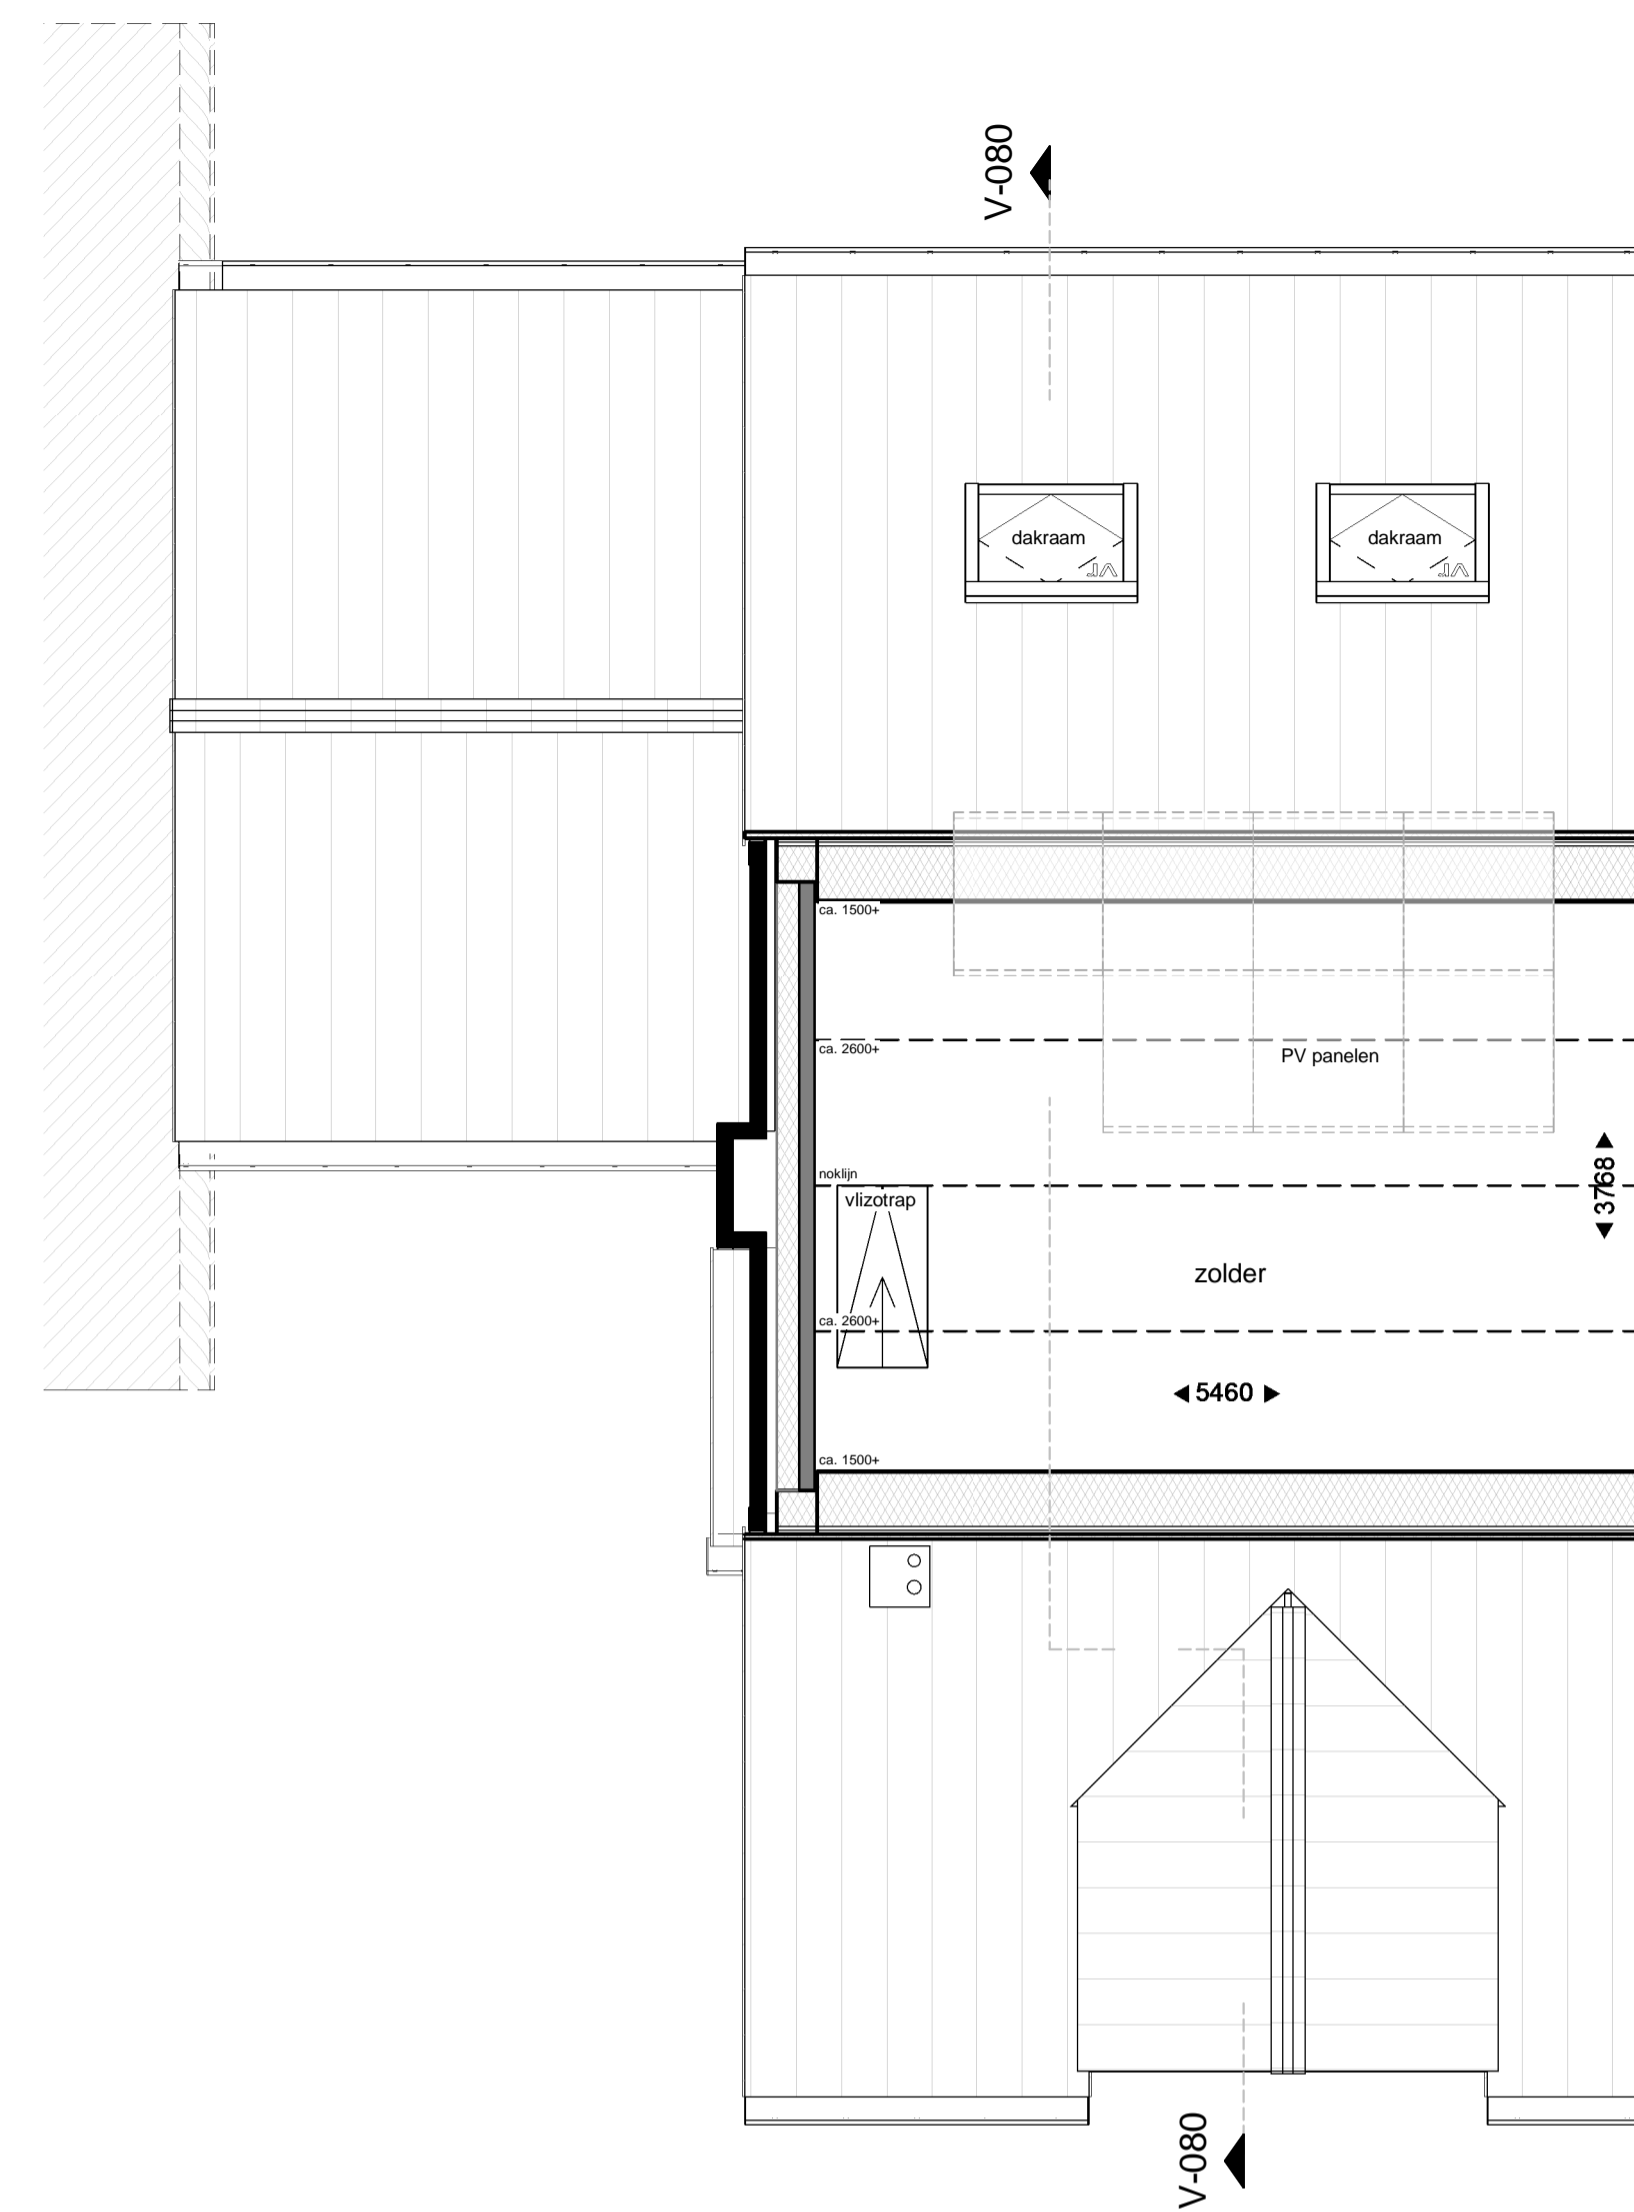

DERDE VERDIEPING
1:50



Situatie
1:200

Type E2:
Bouwnummer getekend: 080
net getekend: 090




VOORGEVEL
1:100




LINKERGEVEL
1:100



ACHTERGEVEL
1:100

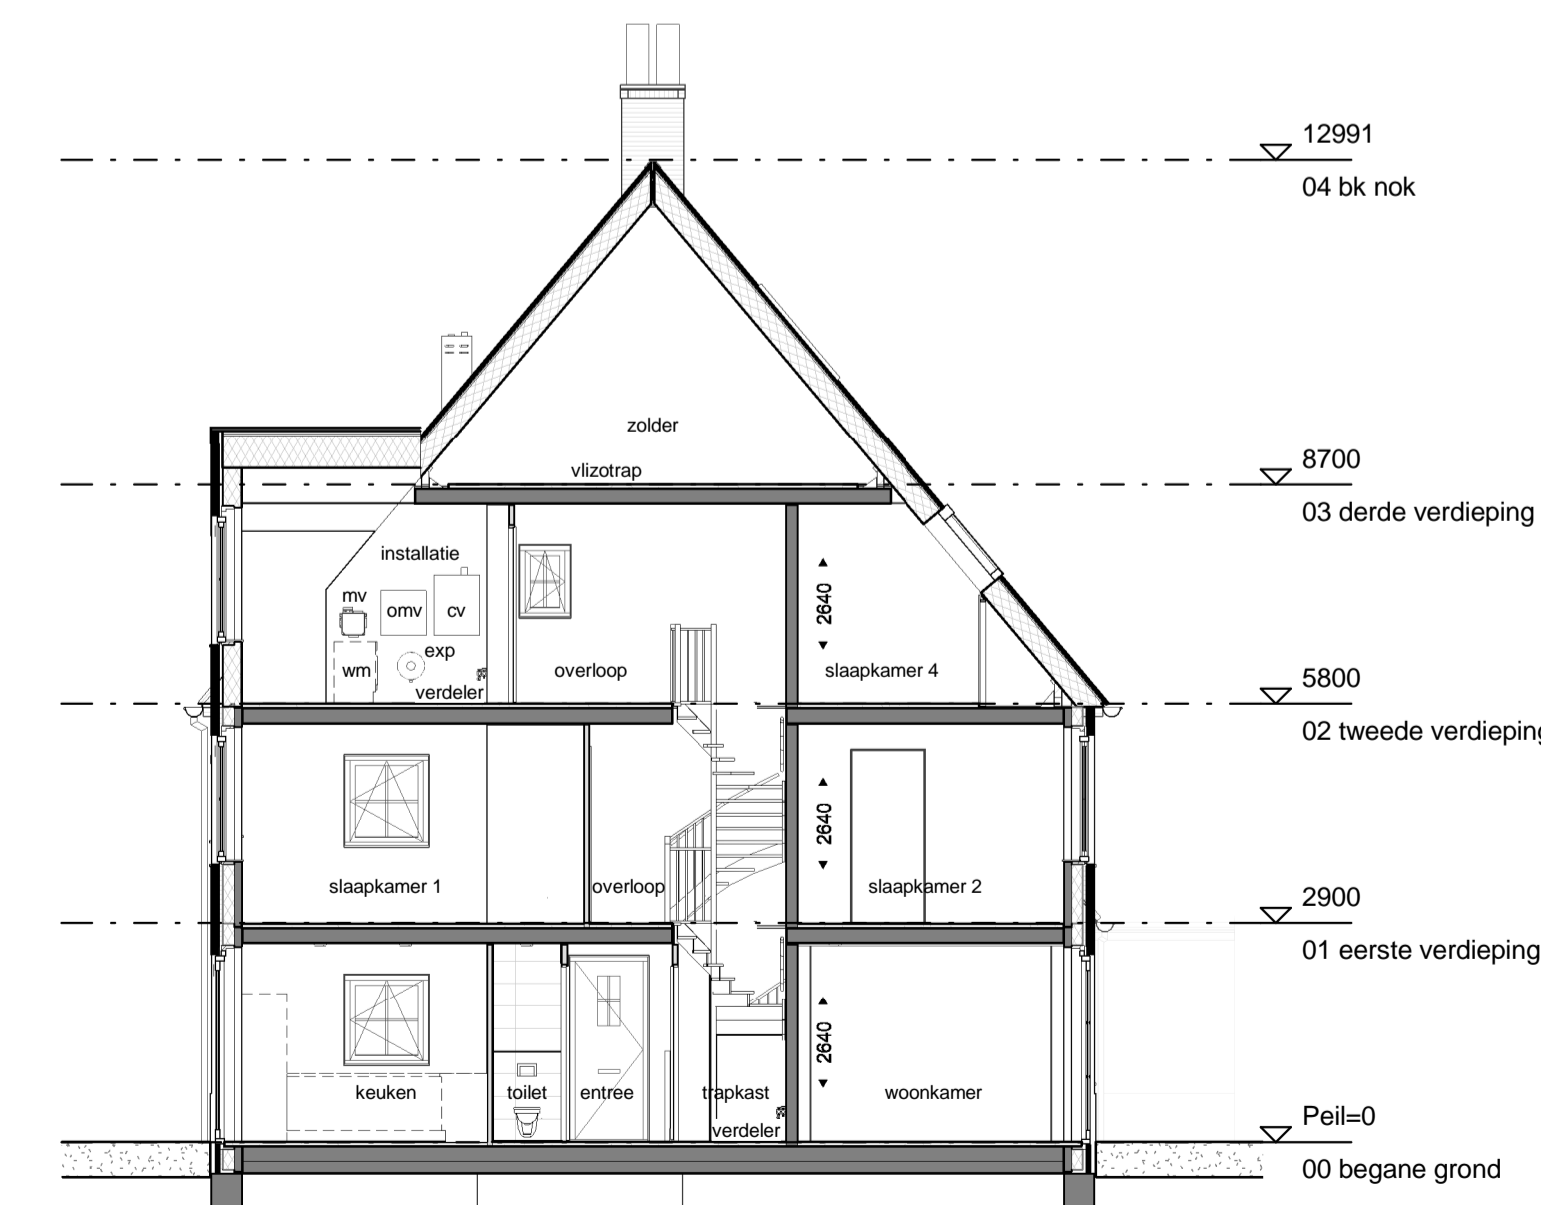

DOORSNEDE V-080
1:100

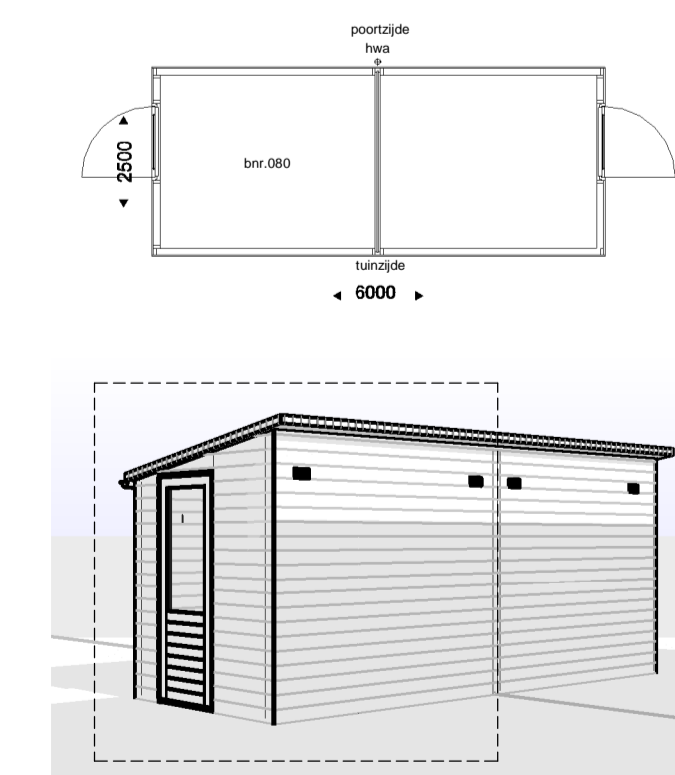

BERGING



TudorPark
— excellent living —

DURA VERMEER
Waarwaken van nu af aan
Dura Vermeer Bouw Midden West BV
Spaarneweg 31
2142 EN Cransburg
Postbus 439
2100 AK Heemstede
Telefoon: (023) 752.97.00
E-mail: dv-mw@dura-vermeer.nl



tek. nr. : **V_100_S_080** fase : **Verkoop**
jaar : 2017 datum : 21-06-2017
getekend : DV getekend :
afmeting : A1 verlargt wijzigingsnummer :
project : **Tudorpark fase II**
onderdeel : **type E2**
bouwnummer 080
schaal : 1:50/1:100
status : Concept
getekend : A313




LEGENDA

-  projectgrens
-  asfalt
-  Fietspad: elementen verharding
-  Rijbaan: gebakken klinkers, keiformaat, kleur Médoc (bezend), Huwa
-  Trottoir: gebakken klinkers, dikformaat, kleur Murcia (onbezand), Huwa
-  Parkeren en molgoot: gebakken klinkers, keiformaat, kleur Rhone, Huwa
-  natuursteen, kleur antraciet
-  Trottoirband, 280x300x240x1000mm, beton, kleur Standaard Hardsteen 026, Struyk Verwo Infra
-  Trottoirband, 130x150x250x1000mm, beton, kleur Standaard Hardsteen 026, Struyk Verwo Infra
-  Opsluitband, 100x200x1000mm, beton, kleur Standaard Hardsteen 026, Struyk Verwo Infra
-  kunstgras

inrichtingselementen

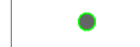-  bank, Tudorbank, Vondel Rembrandt, FSC- hout, verschillende afmetingen
-  afvalbak, Constructo 70, kleur antraciet grijs, Grijsen
-  verlichtingsmast, 4,2m hoog, paaltop Albany Led, kleur antraciet, Schreder
-  ondergrondse afvalcontainer
-  drempel
-  muur, 1,0m hoog

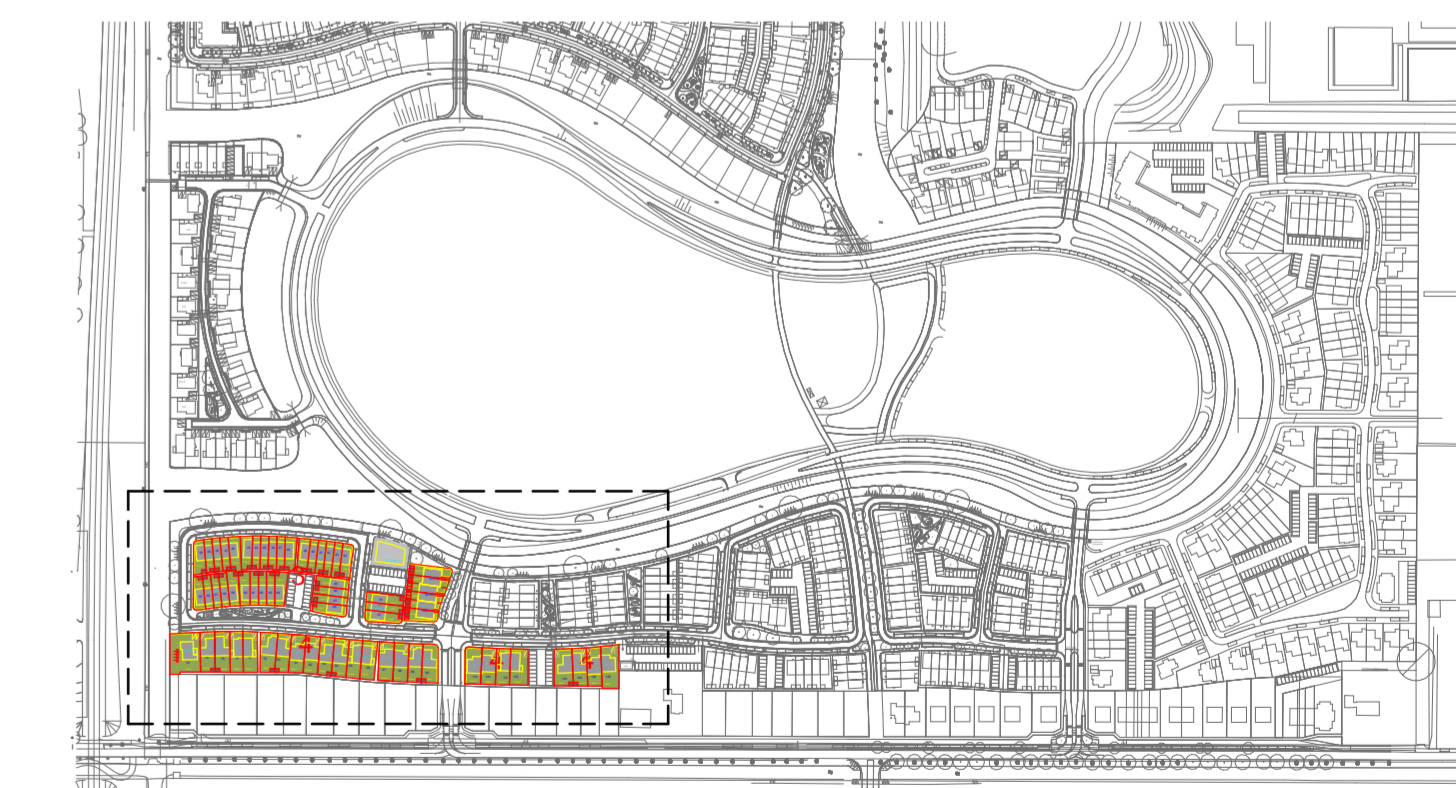

SITUATIE
1 : 5000



situatie veld 3 & 4
1 : 500

TudorPark
— excellent living —

DURA VERMEER
Waardevol van nu af toe.

Dura Vermeer Bouw Midden West BV
Spaarneeweg 31
2142 EN Cransburg
Postbus 439
2100 AK Heemstede
Telefoon: (023) 752 97 00
E-mail: dlv-mw@dura-vermeer.nl

LOOSVANVLIEET
atelier voor stedebouw/landschap/architectuur

tek. nr : **B_001_S_V3/4** fase : **Omgevingsvergunning**

geen : Checker datum : 20-06-2017

geskend : Author gewijzigd :

afmeting : A1 verlengd wijzigingsnummer :

project : **Tudorpark fase II**

onderdeel: **situatie**

schaal : 1:500
serie : Concept
projectnummer : A313