




LEGENDA

- projectgrens
- asfalt
- Fietspad: elementen verharding
- Rijbaan: gebakken klinkers, keiformaat, kleur Médoc (bezend), Huwa
- Trottoir: gebakken klinkers, dikformaat, kleur Murcia (onbezend), Huwa
- Parkeren en molgoot: gebakken klinkers, keiformaat, kleur Rhone, Huwa
- natuursteen, kleur antraciet
- Trottoirband, 280/300x240x1000mm, beton, kleur Standaard Hardsteen 026, Struyk Verwo Infra
- Trottoirband, 130/150x250x1000mm, beton, kleur Standaard Hardsteen 026, Struyk Verwo Infra
- Opsluitband, 100x200x1000mm, beton, kleur Standaard Hardsteen 026, Struyk Verwo Infra
- kunstgras

inrichtingselementen

- bank, Tudorbank, Vondel Rembrandt, FSC- hout, verschillende afmetingen
- afvalbak, Constructo 70, kleur antraciet grijs, Grijsen
- verlichtingsmast, 4,2m hoog, paaltop Albany Led, kleur antraciet, Schreder
- ondergrondse afvalcontainer
- drempel
- muur, 1,0m hoog

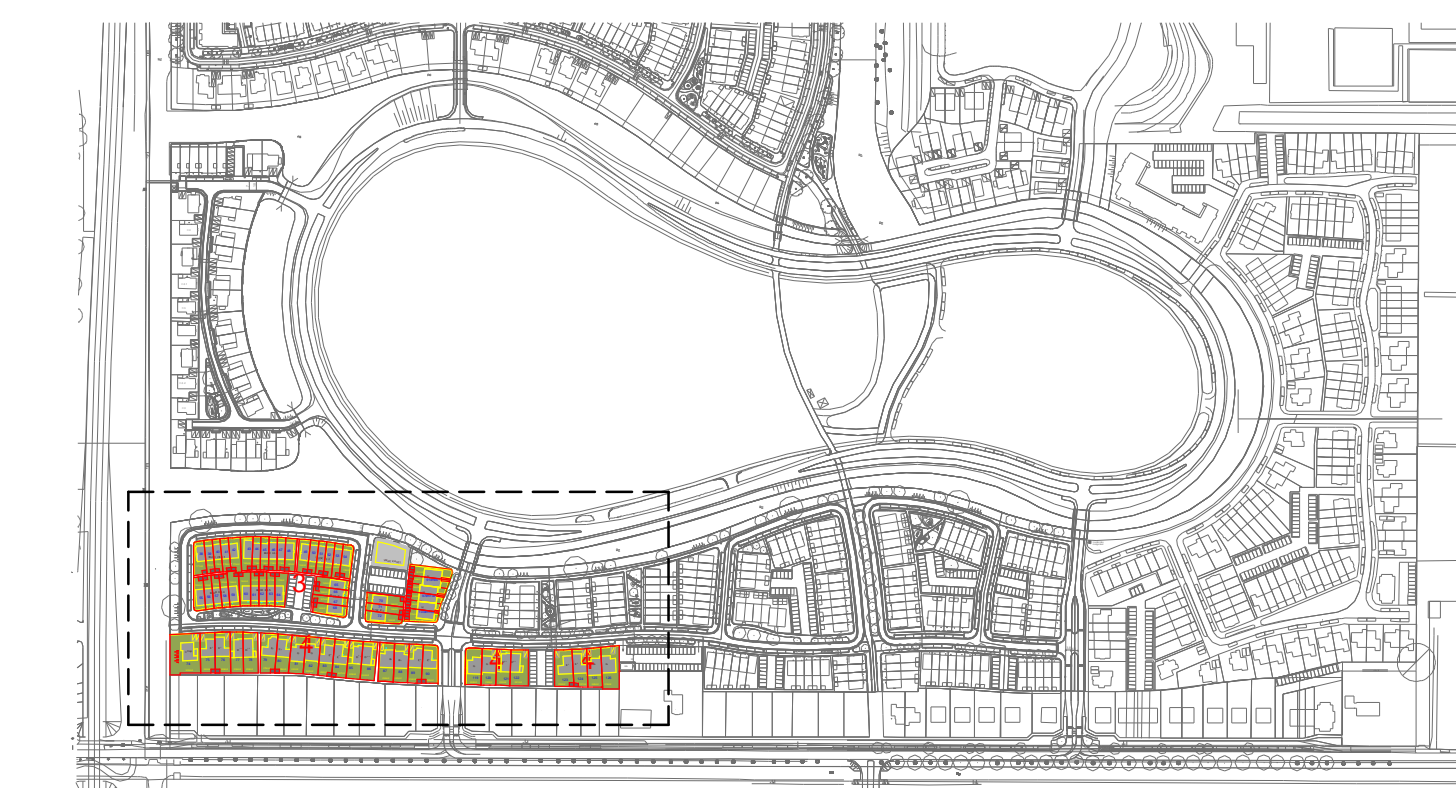

DV_situatie_overzicht
1 : 5000

