


**Type B3 uitbouw beuk breed**

1 : 200



**type B3 1200 beuk**

1 : 100

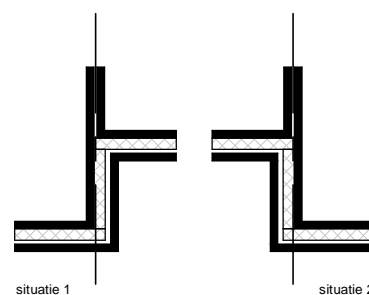

Situatie voorbeeld wanneer de bureen uitbouw nemen.

**TudorPark**  
— excellent living —




Dura Vermeer Bouw Midden West BV

Spaarneweg 31  
2142 EN Cruquius  
Postbus 439  
2100 AK Heemstede  
Telefoon: (023) 752 97 00  
E-mail: [dvb-mw@duravermeer.nl](mailto:dvb-mw@duravermeer.nl)

tek. nr	: VO_100_S_B	fase	: Omgevingsvergunning
gezien	: -	datum	: 07/18/17
getekend	: DV	gewijzigd	:
afmeting	: A3	wijzigingsnummer	:

project : **Tudorpark fase II**  
onderdeel: **B uitbouw beuk 1200 opties**

schaal  
1:100 & 1:200  
status  
concept  
projectnummer  
A313

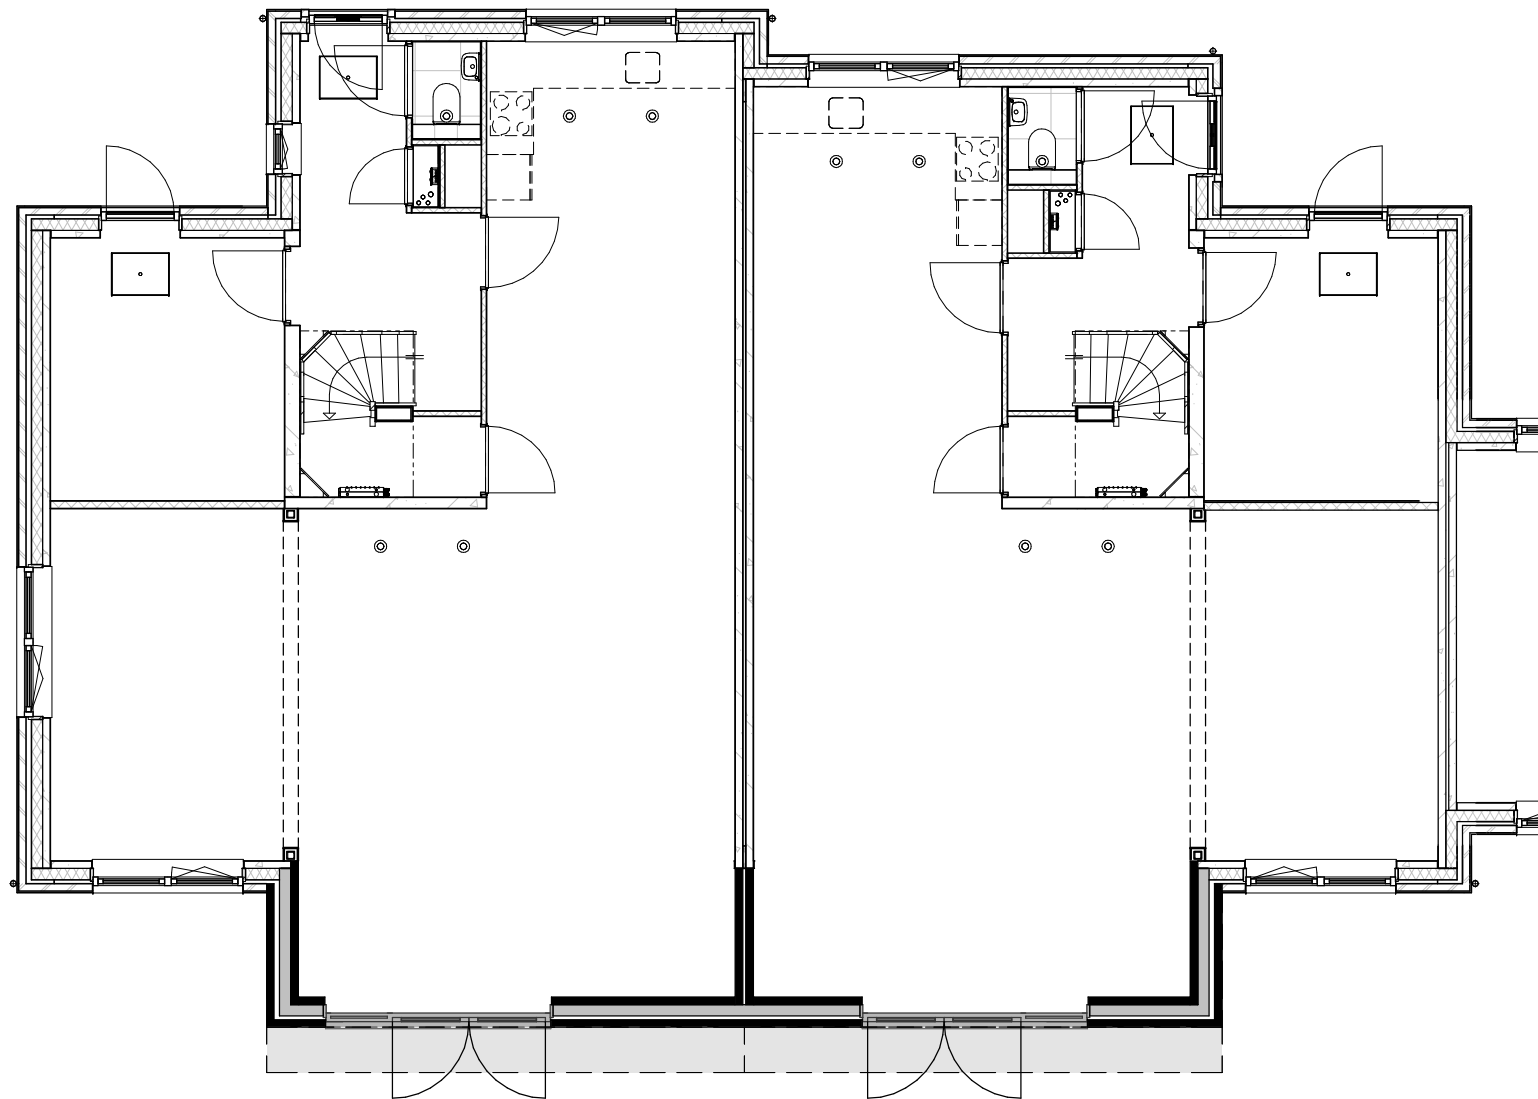


**Type B3 uitbouw beuk breed**

1 : 200



**type B 1800 beuk**

1 : 100

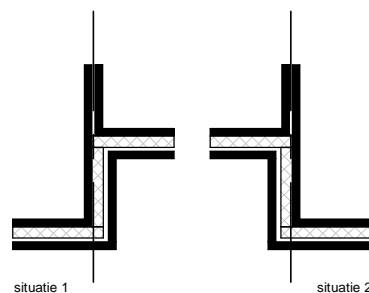

situatie 1                      situatie 2

Situatie voorbeeld wanneer de buren een uitbouw nemen.

**TudorPark**  
— excellent living —




Dura Vermeer Bouw Midden West BV

Spaarneweg 31  
2142 EN Cruquius  
Postbus 439  
2100 AK Heemstede  
Telefoon: (023) 752 97 00  
E-mail: [dvb-mw@duravermeer.nl](mailto:dvb-mw@duravermeer.nl)

tek. nr	: VO_101_S_B	fase	: Omgevingsvergunning
gezien	: -	datum	: 07/19/17
getekend	: DV	gewijzigd	:
afmeting	: A3	wijzigingsnummer	:

project : **Tudorpark fase II**  
onderdeel: **B uitbouw beuk 1800 opties**

schaal  
1:100 & 1:200  
status  
concept  
projectnummer  
A313

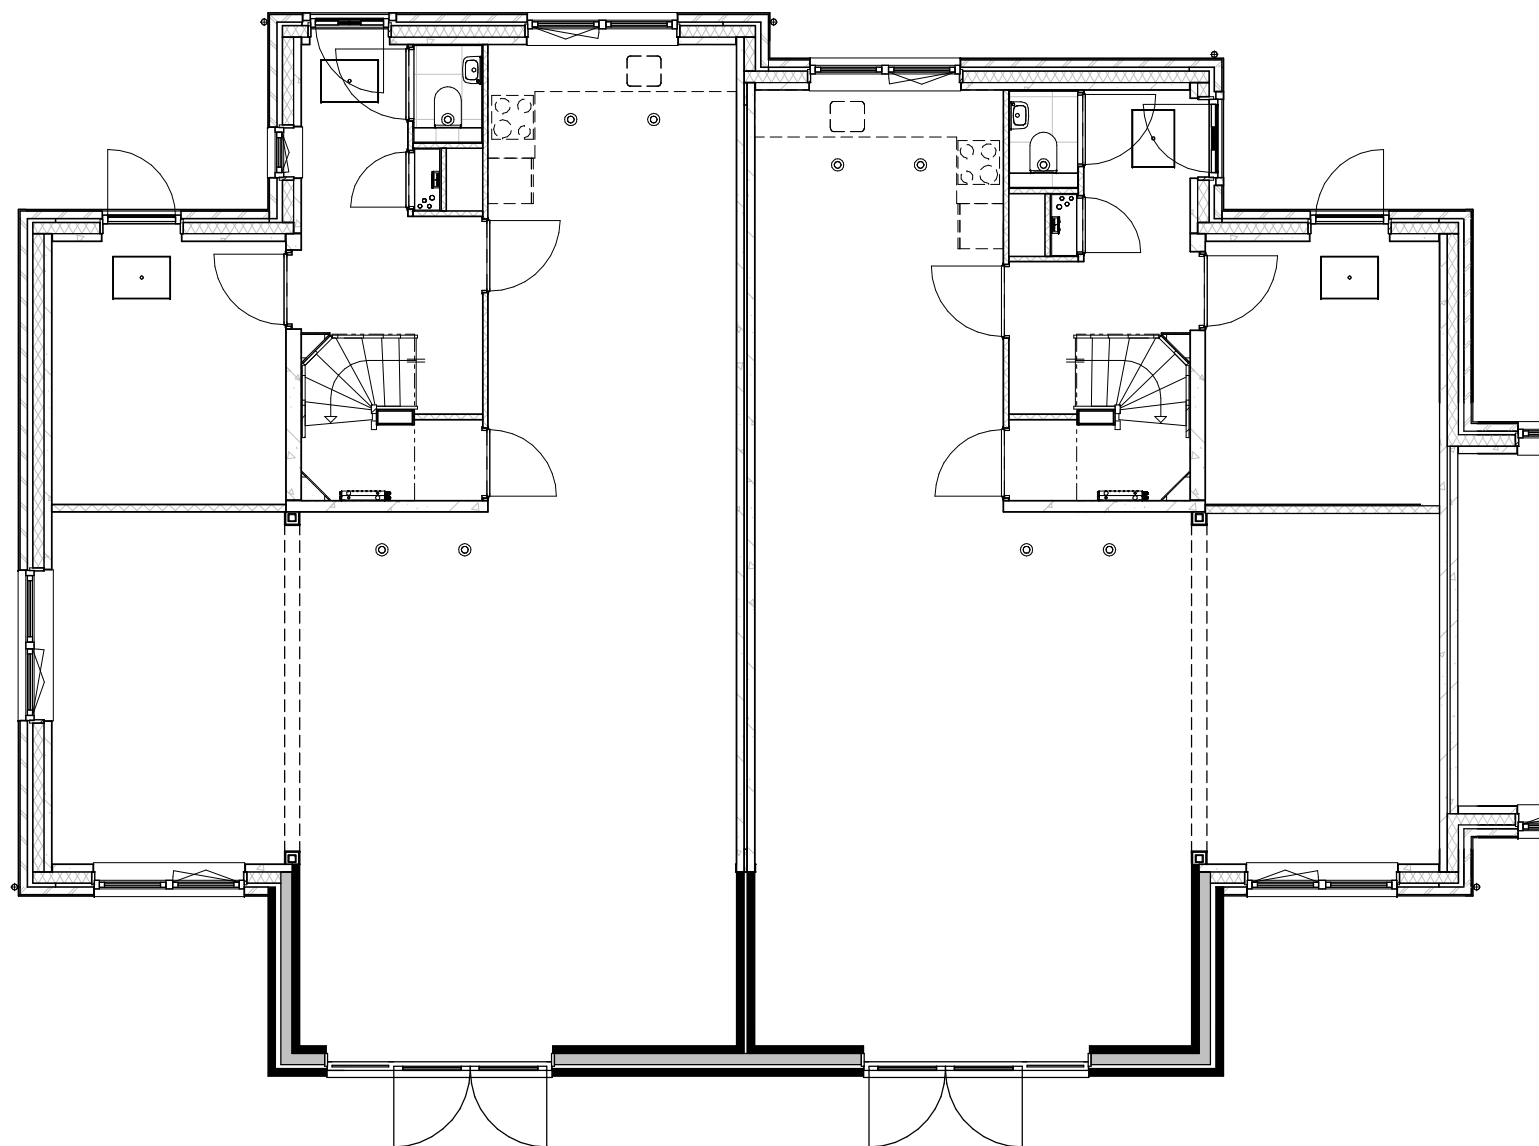


**Type B3 uitbouw beuk breed**

1 : 200



**type B 2400 beuk**

1 : 100

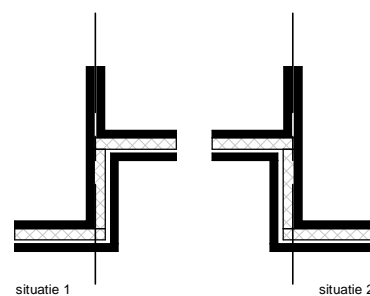

Situatie voorbeeld wanneer de bureen uitbouw nemen.

**TudorPark**  
— excellent living —




Dura Vermeer Bouw Midden West BV  
Spaarneweg 31  
2142 EN Cruquius  
Postbus 439  
2100 AK Heemstede  
Telefoon: (023) 752 97 00  
E-mail: [dvb-mw@duravermeer.nl](mailto:dvb-mw@duravermeer.nl)

tek. nr	: VO_102_S_B	fase	: Omgevingsvergunning
gezien	: -	datum	: 07/19/17
getekend	: DV	gewijzigd	:
afmeting	: A3	wijzigingsnummer	:

project : **Tudorpark fase II**  
onderdeel: **B uitbouw beuk 2400 opties**

schaal  
1:100 & 1:200  
status  
concept  
projectnummer  
A313

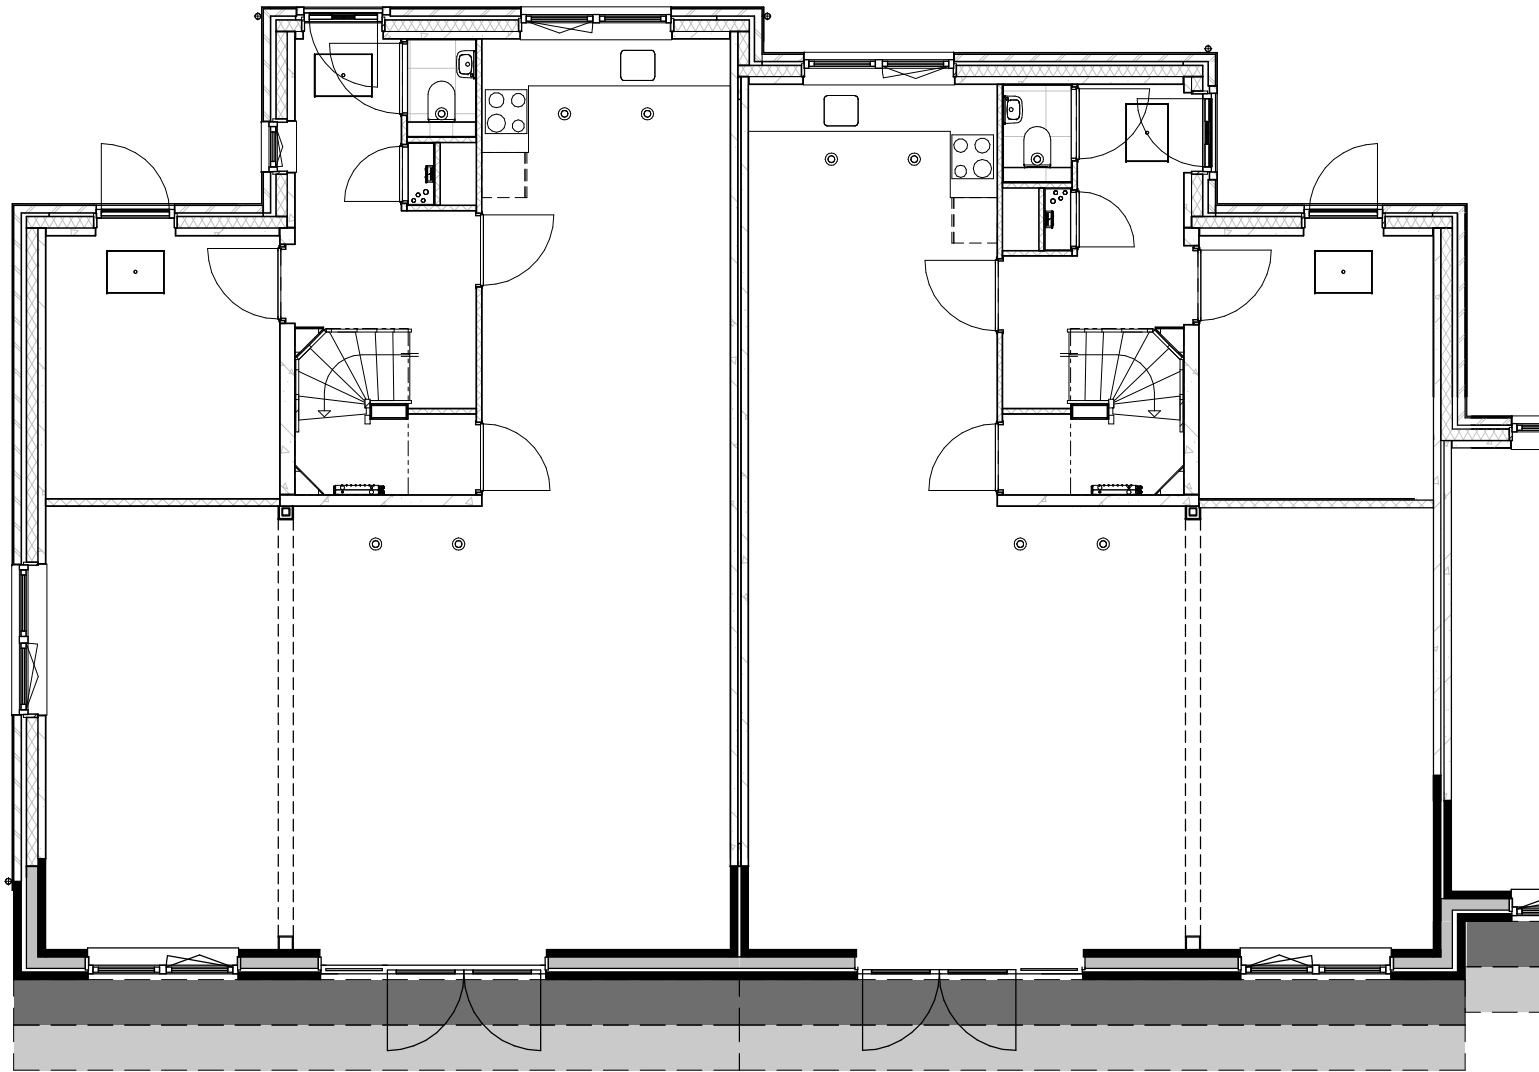


**Type B3 uitbouw gevel breed**

1 : 200



**type B 1200 gevel**

1 : 100

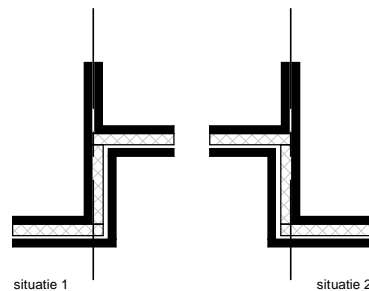

situatie 1                      situatie 2

Situatie voorbeeld wanneer de burens een uitbouw nemen.

**TudorPark**  
— excellent living —



Dura Vermeer Bouw Midden West BV

Spaarneweg 31  
2142 EN Cruquius  
Postbus 439  
2100 AK Heemstede  
Telefoon: (023) 752 97 00  
E-mail: [dvb-mw@duravermeer.nl](mailto:dvb-mw@duravermeer.nl)

tek. nr : **VO\_103\_S\_B**      fase : **Omgevingsvergunning**

gezien : -      datum : 07/19/17

getekend : DV      gewijzigd :


afmeting : A3      wijzigingsnummer :

project : **Tudorpark fase II**

onderdeel: **B uitbouw gevel 1200 opties**

schaal  
1:100 & 1:200

status  
concept  
projectnummer  
A313

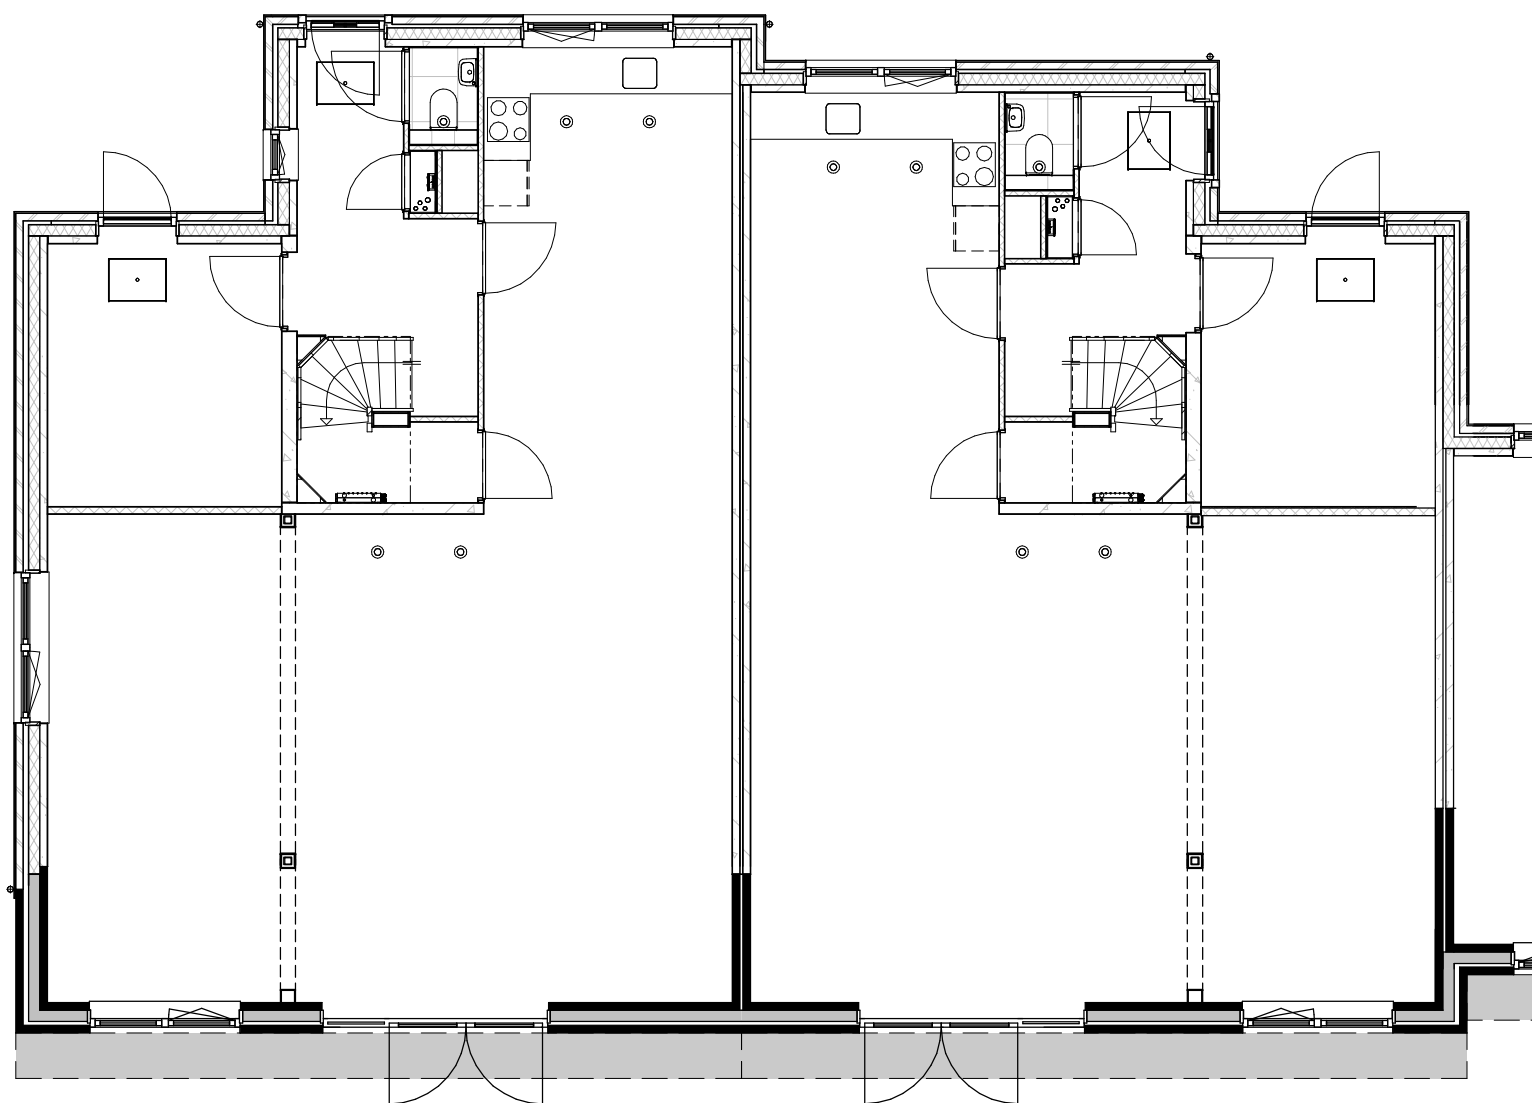

situatie bij een schakeling tussen woningen




**Type B3 uitbouw gevel breed**

1 : 200



**type B 1800 gevel**

1 : 100

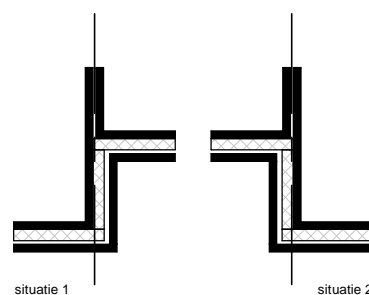

Situatie voorbeeld wanneer de burens een uitbouw nemen.

**TudorPark**  
— excellent living —




Dura Vermeer Bouw Midden West BV

Spaarneweg 31  
2142 EN Cruquius  
Postbus 439  
2100 AK Heemstede  
Telefoon: (023) 752 97 00  
E-mail: [dvb-mw@duravermeer.nl](mailto:dvb-mw@duravermeer.nl)

tek. nr	: VO_104_S_B	fase	: Omgevingsvergunning
gezien	: -	datum	: 07/19/17
getekend	: DV	gewijzigd	:
afmeting	: A3	wijzigingsnummer	:

project : **Tudorpark fase II**  
onderdeel: **B uitbouw gevel 1800 opties**

schaal  
1:100 & 1:200  
status  
concept  
projectnummer  
A313

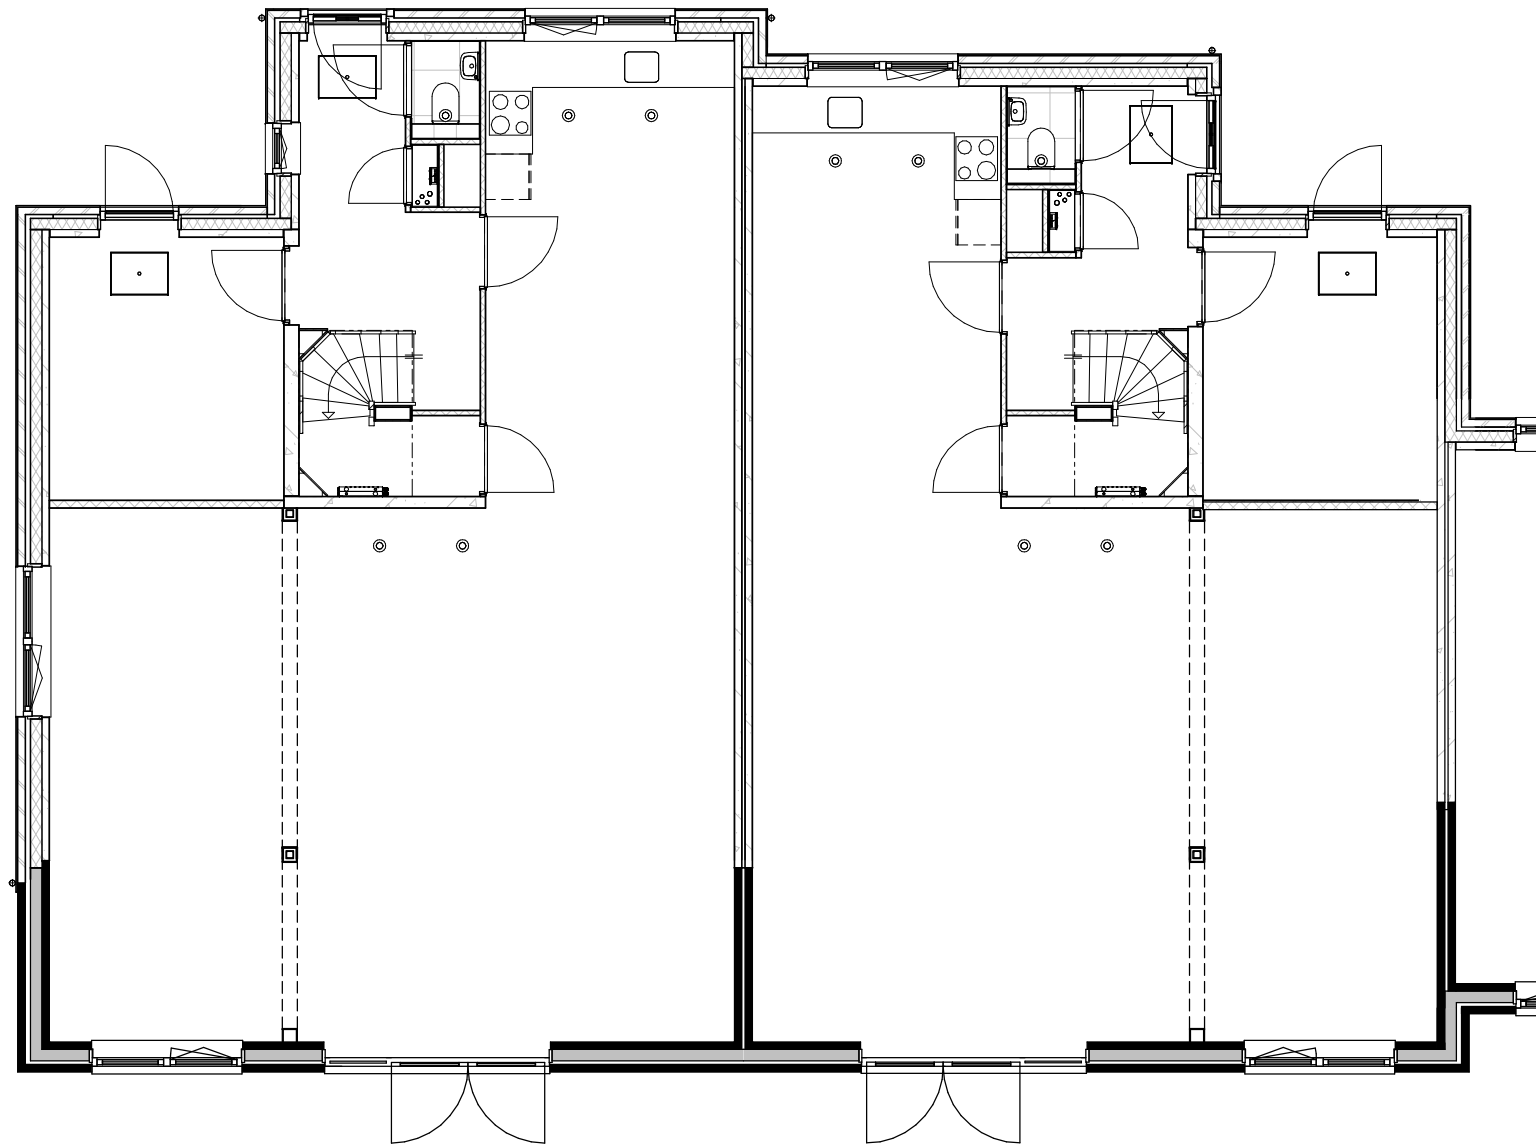

situatie bij een schakeling tussen woningen




**Type B3 uitbouw gevel breed**

1 : 200



**type B 2400 gevel**

1 : 100

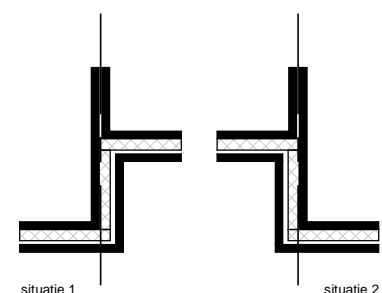

Situatie voorbeeld wanneer de burens een uitbouw nemen.

**TudorPark**  
— excellent living —




Dura Vermeer Bouw Midden West BV  
Spaarneweg 31  
2142 EN Cruquius  
Postbus 439  
2100 AK Heemstede  
Telefoon: (023) 752 97 00  
E-mail: [dvb-mw@duravermeer.nl](mailto:dvb-mw@duravermeer.nl)

tek. nr	: VO_105_S_B	fase	: Omgevingsvergunning
gezien	: -	datum	: 07/19/17
getekend	: DV	gewijzigd	:
afmeting	: A3	wijzigingsnummer	:

project : **Tudorpark fase II**  
onderdeel: **B uitbouw gevel 2400 opties**

schaal  
1:100 & 1:200  
status  
concept  
projectnummer  
A313

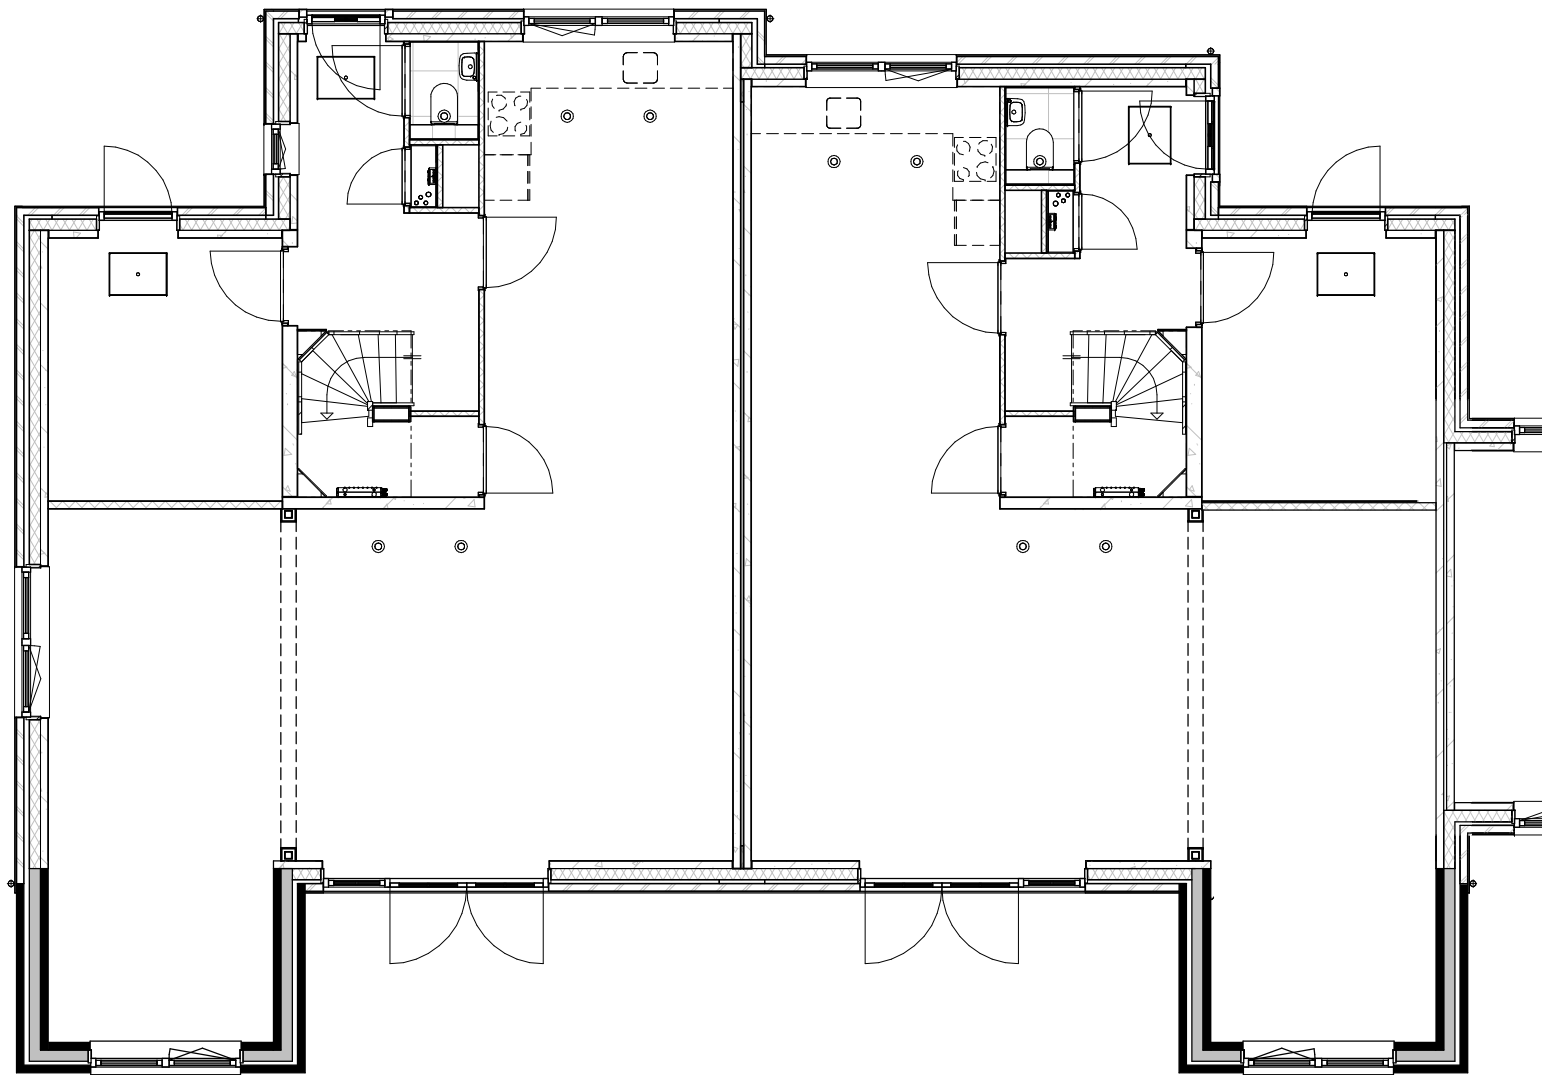

**Type B3 uitbouw smal**

1 : 200



**type B3 uitbouw smal**

1 : 100

**TudorPark**  
— excellent living —



Dura Vermeer Bouw Midden West BV

Spaarneweg 31  
2142 EN Cruquius  
Postbus 439  
2100 AK Heemstede  
Telefoon: (023) 752 97 00  
E-mail: [dvb-mw@duravermeer.nl](mailto:dvb-mw@duravermeer.nl)

tek. nr : **VO\_106\_S\_B** fase : **Omgevingsvergunning**

gezien : - datum : 07/19/17


getekend : DV gewijzigd :

afmeting : A3 wijzigingsnummer :

project : **Tudorpark fase II**

onderdeel: **B uitbouw smal  
opties**

schaal  
1:100 & 1:200  
status  
concept  
projectnummer  
A313

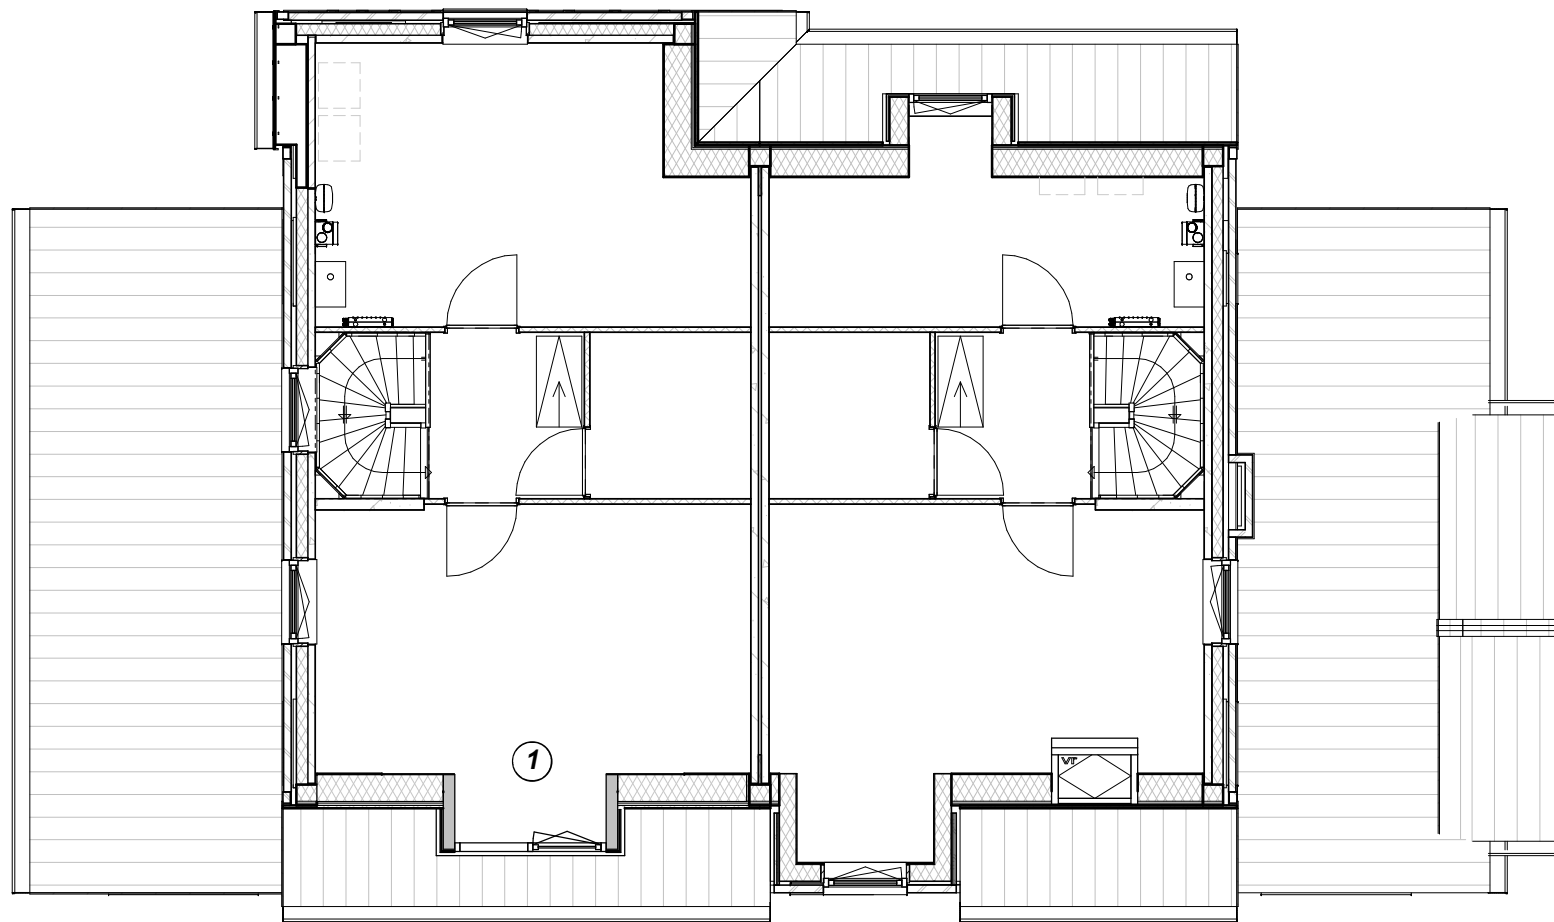

**Type B3 dakkapel**

1 : 200



**type B3 dakkapel\_2 raams**

1 : 100

**TudorPark**  
— excellent living —



Dura Vermeer Bouw Midden West BV  
Spaarneweg 31  
2142 EN Cruquius  
Postbus 439  
2100 AK Heemstede  
Telefoon: (023) 752 97 00  
E-mail: [dvb-mw@duravermeer.nl](mailto:dvb-mw@duravermeer.nl)


tek. nr	: VO_107_S_B3	fase	: Omgevingsvergunning
gezien	: -	datum	: 07/26/17
getekend	: DV	gewijzigd	:
afmeting	: A3	wijzigingsnummer	:

project : **Tudorpark fase II**

onderdeel: **dakkapel opties**

schaal  
1:100 & 1:200  
status  
concept  
projectnummer  
A313



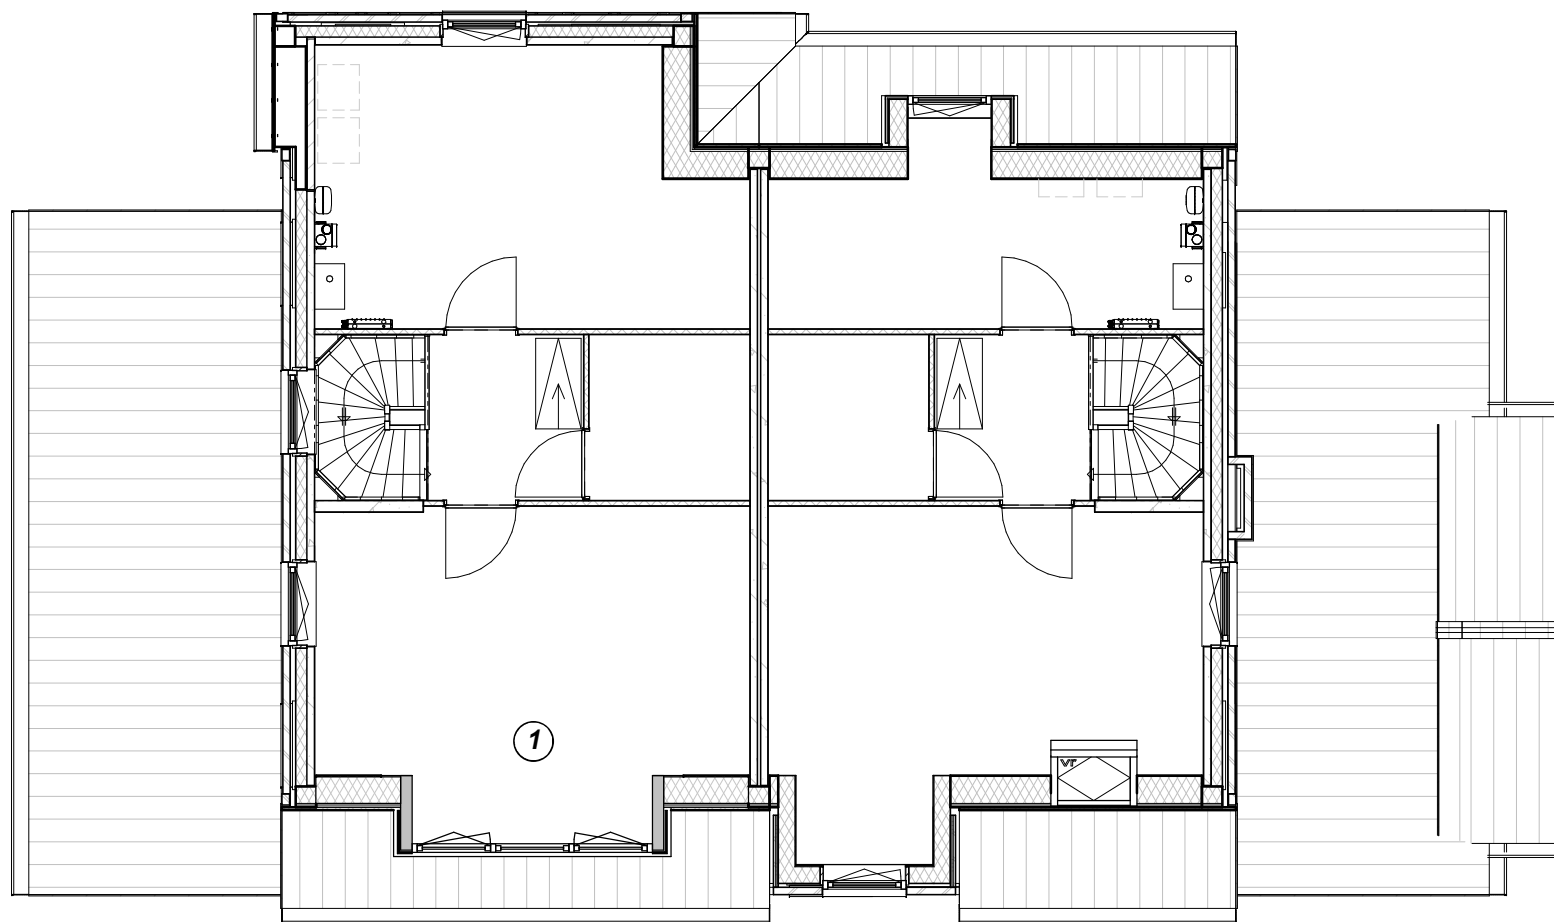

 **type B3 dakkapel\_3 raams**  
1 : 100



 **Type B3 dakkapel 3 raams**  
1 : 200

**TudorPark**  
— excellent living —





Dura Vermeer Bouw Midden West BV  
Spaarneweg 31  
2142 EN Cruquius  
Postbus 439  
2100 AK Heemstede  
Telefoon: (023) 752 97 00  
E-mail: [dvb-mw@duravermeer.nl](mailto:dvb-mw@duravermeer.nl)

tek. nr	: VO_108_S_B3	fase	: Omgevingsvergunning
gezien	: -	datum	: 07/26/17
getekend	: DV	gewijzigd	:
afmeting	: A3	wijzigingsnummer	:

project : **Tudorpark fase II**

onderdeel: **dakkapel 3 raams  
opties**

schaal  
1:100 & 1:200  
status  
concept  
projectnummer  
A313

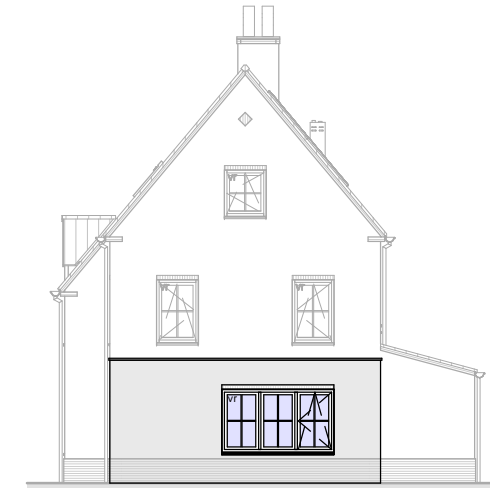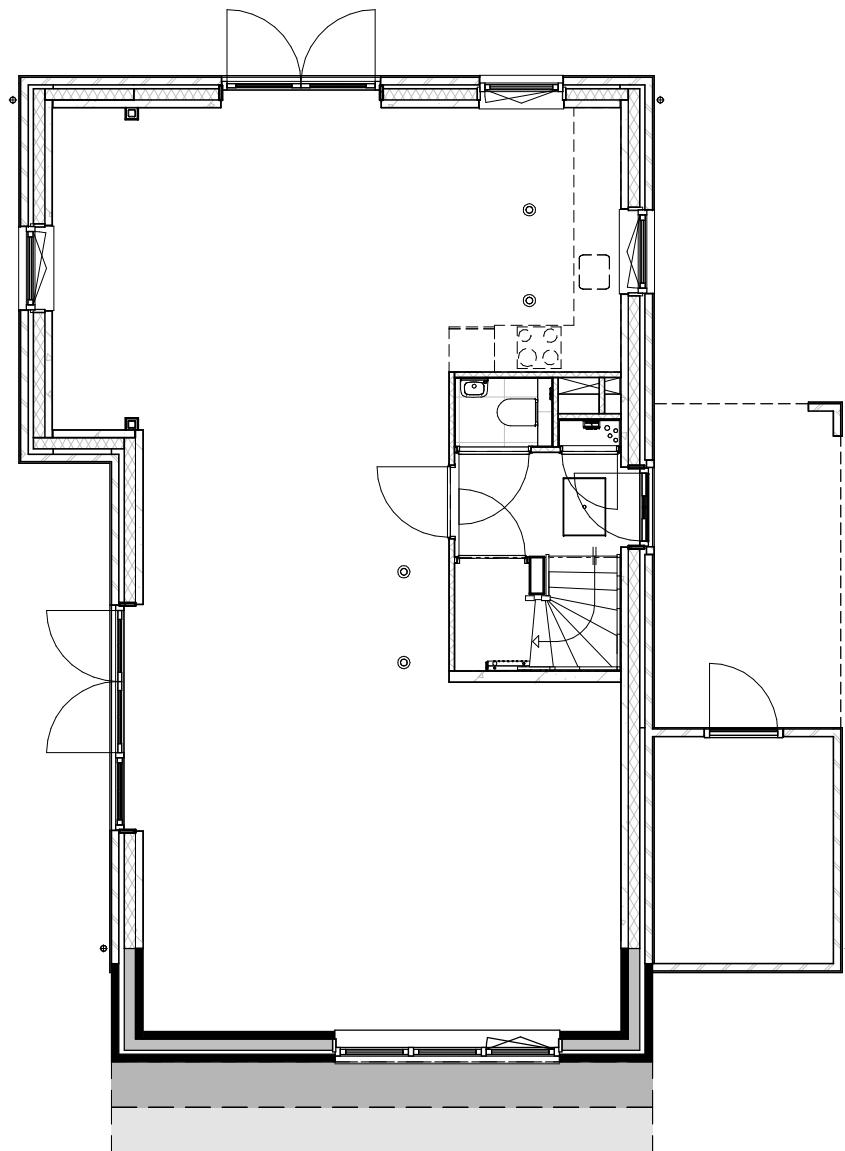

**Type C3 uitbouw beuk breed**

1 : 200



**type C 1200 beuk**

1 : 100

**TudorPark**  
— excellent living —




Dura Vermeer Bouw Midden West BV  
Spaarneweg 31  
2142 EN Cruquius  
Postbus 439  
2100 AK Heemstede  
Telefoon: (023) 752 97 00  
E-mail: [dvb-mw@duravermeer.nl](mailto:dvb-mw@duravermeer.nl)

tek. nr	: VO_110_S_C3	fase	: Omgevingsvergunning
gezien	: -	datum	: 07/19/17
getekend	: DV	gewijzigd	:
afmeting	: A3	wijzigingsnummer	:


project : **Tudorpark fase II**  
onderdeel: **C3 uitbouw beuk 1200 opties**

schaal  
1:100 & 1:200  
status  
concept  
projectnummer  
A313

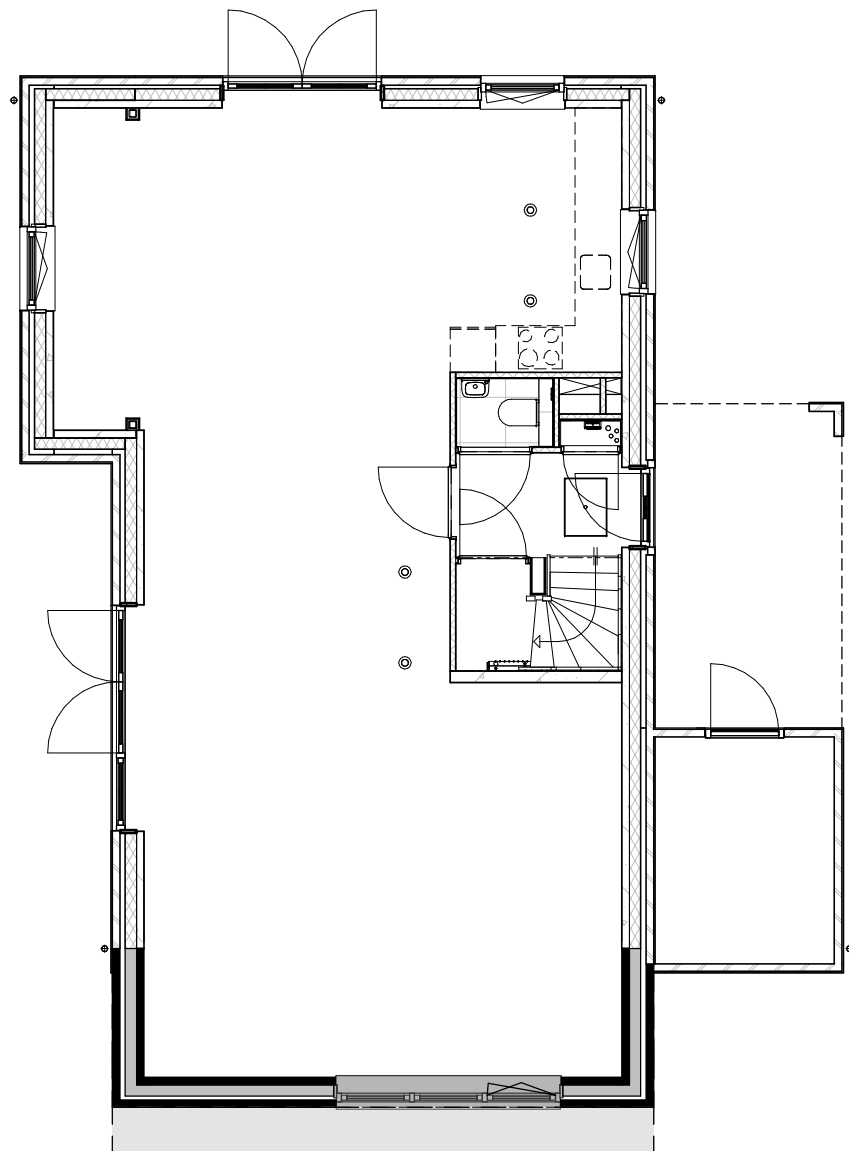

**type C 1800 beuk**

1 : 100

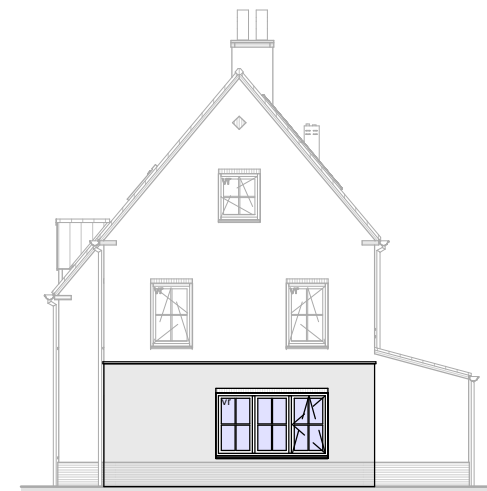

**Type C3 uitbouw beuk breed**

1 : 200

**TudorPark**  
— excellent living —



**DURA VERMEER**

Waarmaken van ambities


Dura Vermeer Bouw Midden West BV


Spaarneweg 31  
2142 EN Cruquius  
Postbus 439  
2100 AK Heemstede  
Telefoon: (023) 752 97 00  
E-mail: [dvb-mw@duravermeer.nl](mailto:dvb-mw@duravermeer.nl)


tek. nr	: VO_111_S_C3	fase	: Omgevingsvergunning
gezien	: -	datum	: 07/19/17
getekend	: DV	gewijzigd	:
afmeting	: A3	wijzigingsnummer	:

project : **Tudorpark fase II**  
onderdeel: **C3 uitbouw beuk 1800 opties**

schaal  
1:100 & 1:200  
status  
concept  
projectnummer  
A313

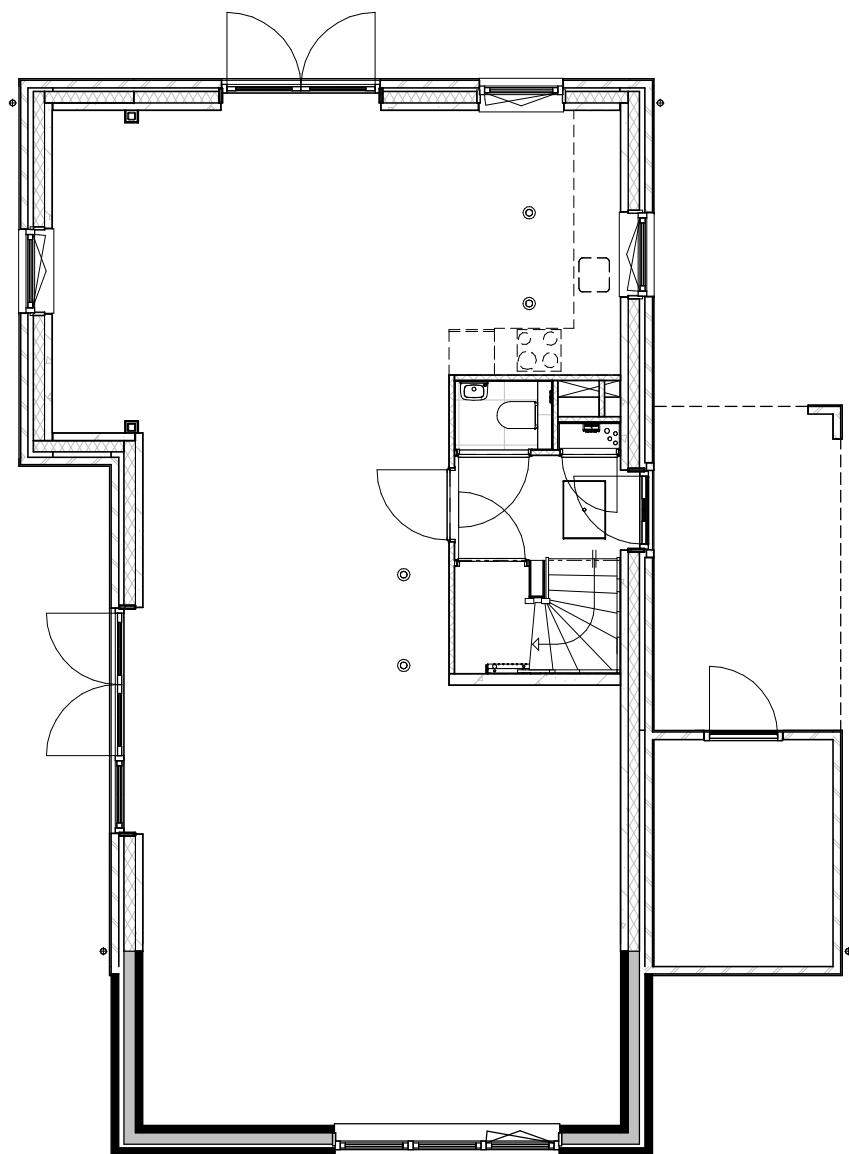

 **type C 2400 beuk**  
1 : 100

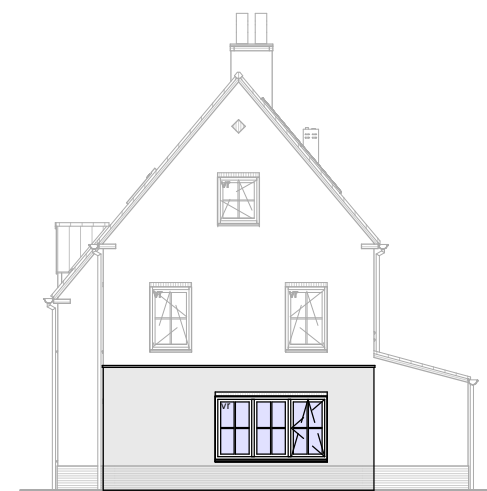

 **Type C3 uitbouw beuk breed**  
1 : 200

**TudorPark**  
— excellent living —




Dura Vermeer Bouw Midden West BV

Spaarneweg 31  
2142 EN Cruquius  
Postbus 439  
2100 AK Heemstede  
Telefoon: (023) 752 97 00  
E-mail: [dvb-mw@duravermeer.nl](mailto:dvb-mw@duravermeer.nl)

tek. nr	: VO_112_S_C3	fase	: Omgevingsvergunning
gezien	: -	datum	: 07/19/17
getekend	: DV	gewijzigd	:
afmeting	: A3	wijzigingsnummer	:

project : **Tudorpark fase II**  
onderdeel: **C3 uitbouw beuk 2400 opties**

schaal  
1:100 & 1:200  
status  
concept  
projectnummer  
A313

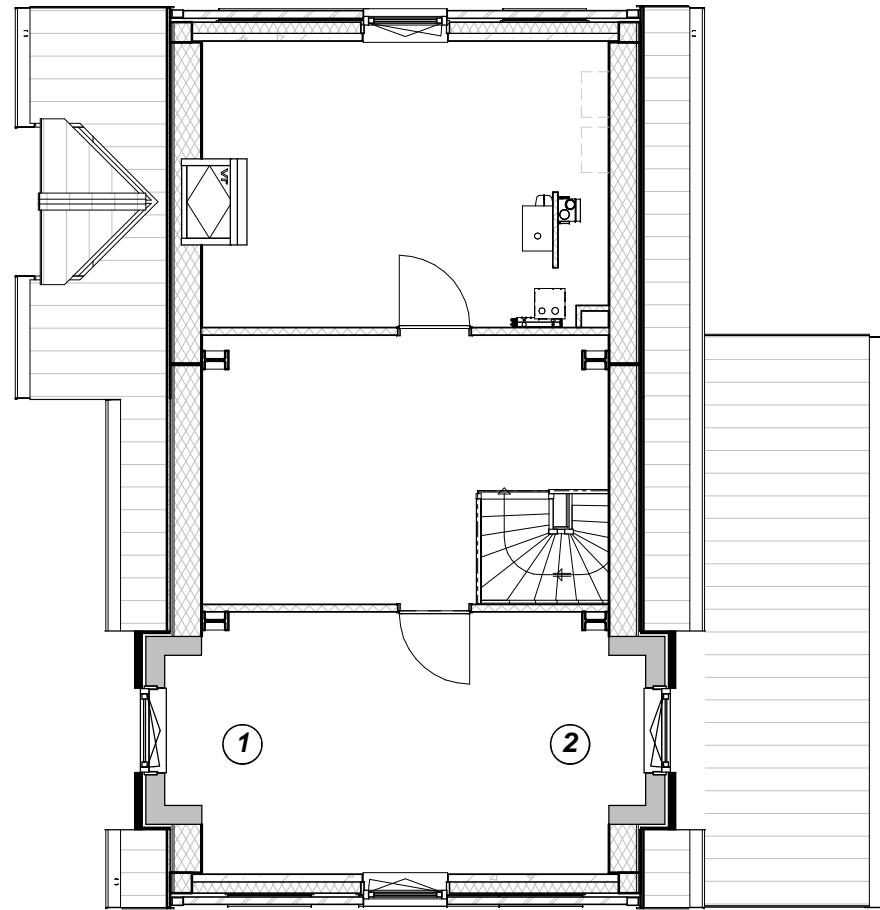

**Type C3 muurkapel**

1 : 200



**type C dakkapel\_2 raams**

1 : 100

**TudorPark**  
— excellent living —



**DURA VERMEER**  
Maakmaken van ambities


Dura Vermeer Bouw Midden West BV  
Spaarneweg 31  
2142 EN Cruquius  
Postbus 439  
2100 AK Heemstede  
Telefoon: (023) 752 97 00  
E-mail: [dvb-mw@duravermeer.nl](mailto:dvb-mw@duravermeer.nl)

tek. nr	: VO_113_S_C3	fase	: Omgevingsvergunning
gezien	: -	datum	: 07/26/17
getekend	: DV	gewijzigd	:
afmeting	: A3	wijzigingsnummer	:

project : **Tudorpark fase II**


onderdeel: **muurkapel  
opties**

schaal  
1:100 & 1:200  
status  
concept  
projectnummer  
A313

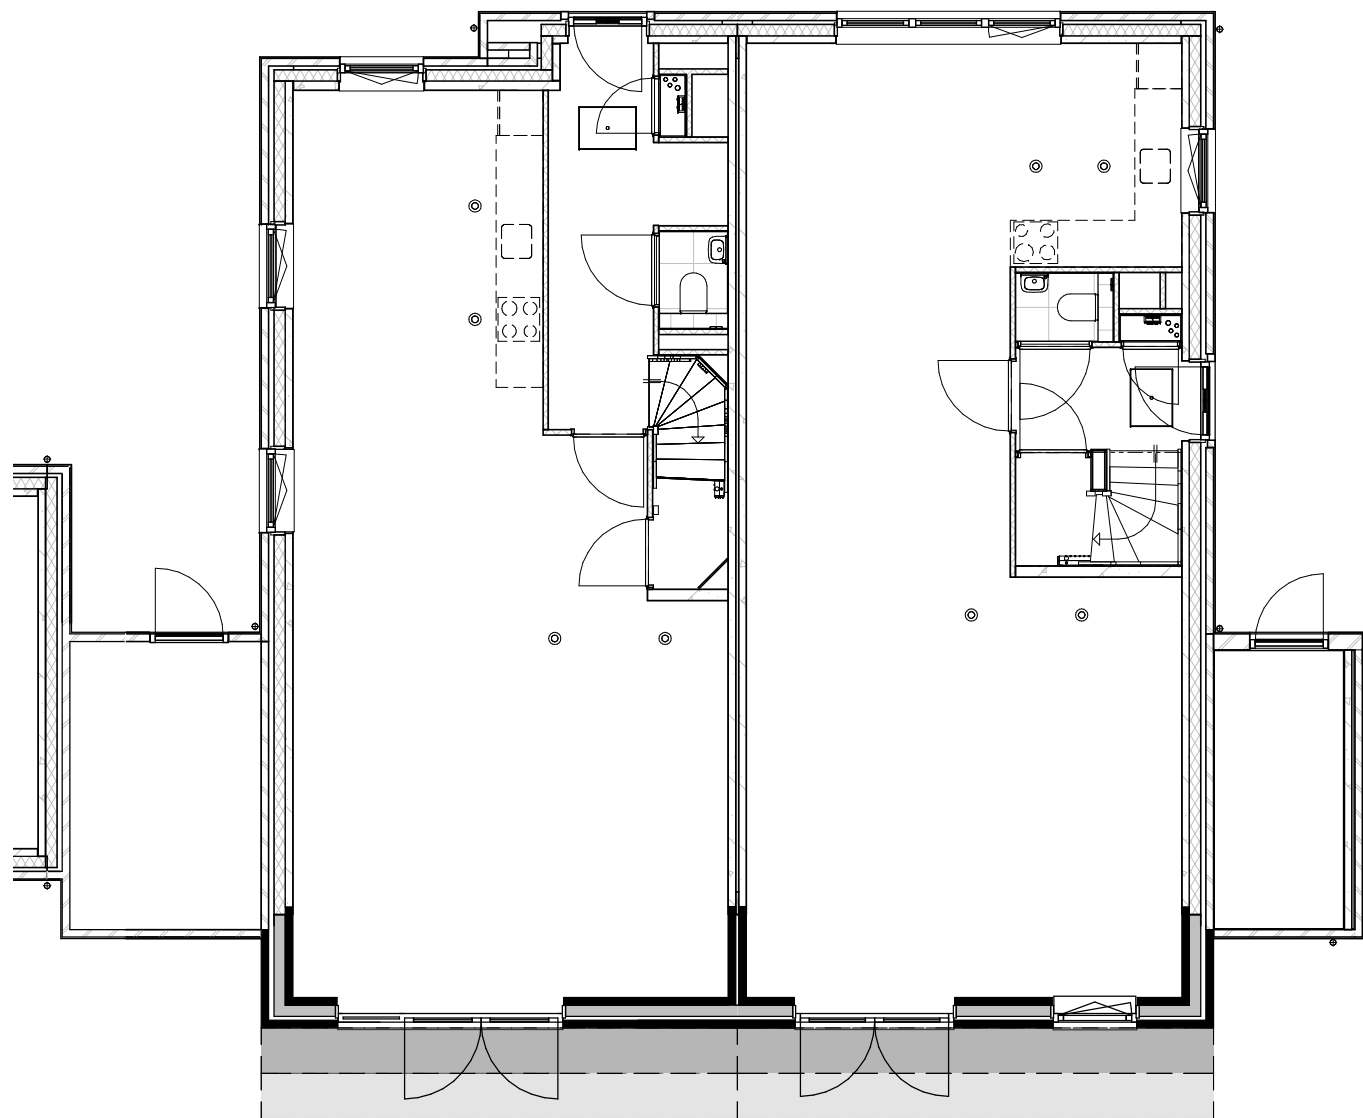

 **Type D1 uitbouw beuk breed**  
1 : 200

 **type D1 1200 beuk**  
1 : 100

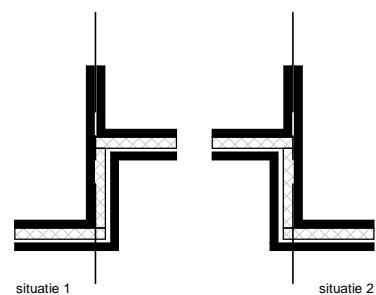

Situatie voorbeeld wanneer de burens een uitbouw nemen.

**TudorPark**  
— excellent living —




Dura Vermeer Bouw Midden West BV  
Spaarneweg 31  
2142 EN Cruquius  
Postbus 439  
2100 AK Heemstede  
Telefoon: (023) 752 97 00  
E-mail: [dvb-mw@duravermeer.nl](mailto:dvb-mw@duravermeer.nl)

tek. nr	: VO_120_S_D1	fase	: Omgevingsvergunning
gezien	: -	datum	: 07/18/17
getekend	: DV	gewijzigd	:
afmeting	: A3	wijzigingsnummer	:

project : **Tudorpark fase II**  
onderdeel: **D1 uitbouw beuk 1200 opties**

schaal  
1:100 & 1:200  
status  
concept  
projectnummer  
A313

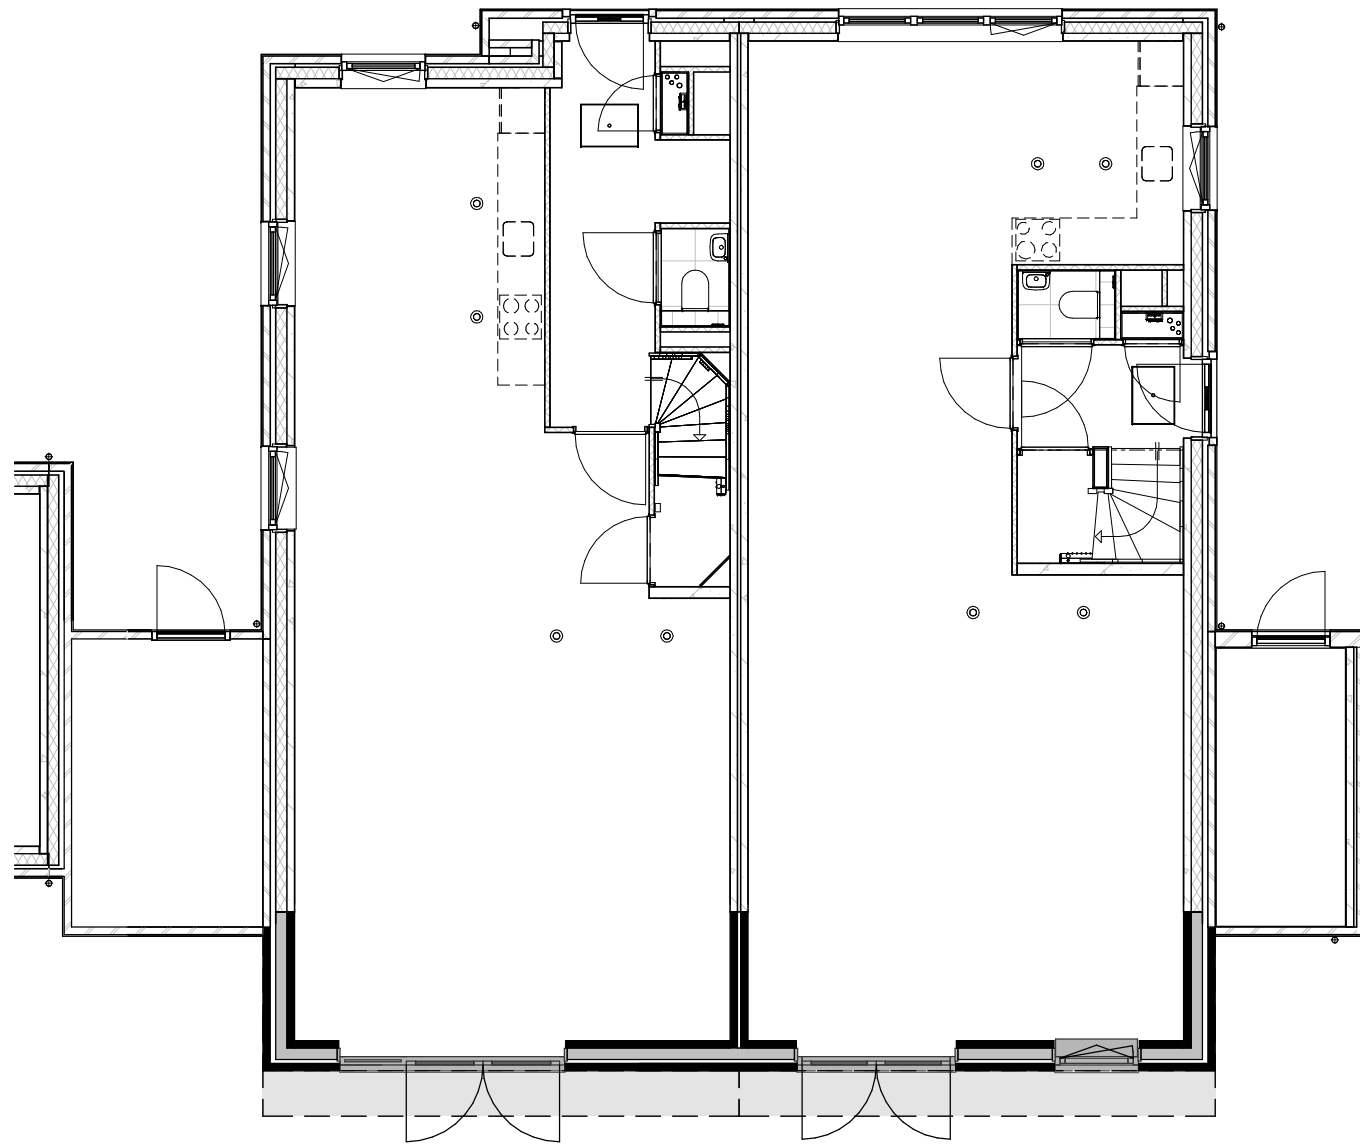


### Type D1 uitbouw beuk breed

1 : 200



### type D 1800 beuk

1 : 100

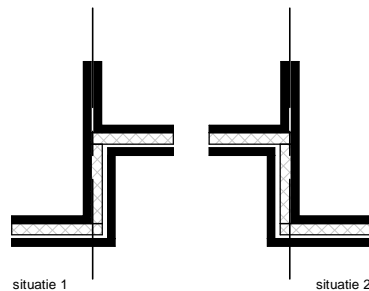

Situatie voorbeeld wanneer de bureen een uitbouw nemen.

**TudorPark**  
— excellent living —




Dura Vermeer Bouw Midden West BV  
Spaarneweg 31  
2142 EN Cruquius  
Postbus 439  
2100 AK Heemstede  
Telefoon: (023) 752 97 00  
E-mail: [dvb-mw@duravermeer.nl](mailto:dvb-mw@duravermeer.nl)


tek. nr	: VO_121_S_D1	fase	: Omgevingsvergunning
gezien	: -	datum	: 07/19/17
getekend	: DV	gewijzigd	:
afmeting	: A3	wijzigingsnummer	:

project : **Tudorpark fase II**  
onderdeel: **D1 uitbouw beuk 1800 opties**

schaal  
1:100 & 1:200  
status  
concept  
projectnummer  
A313

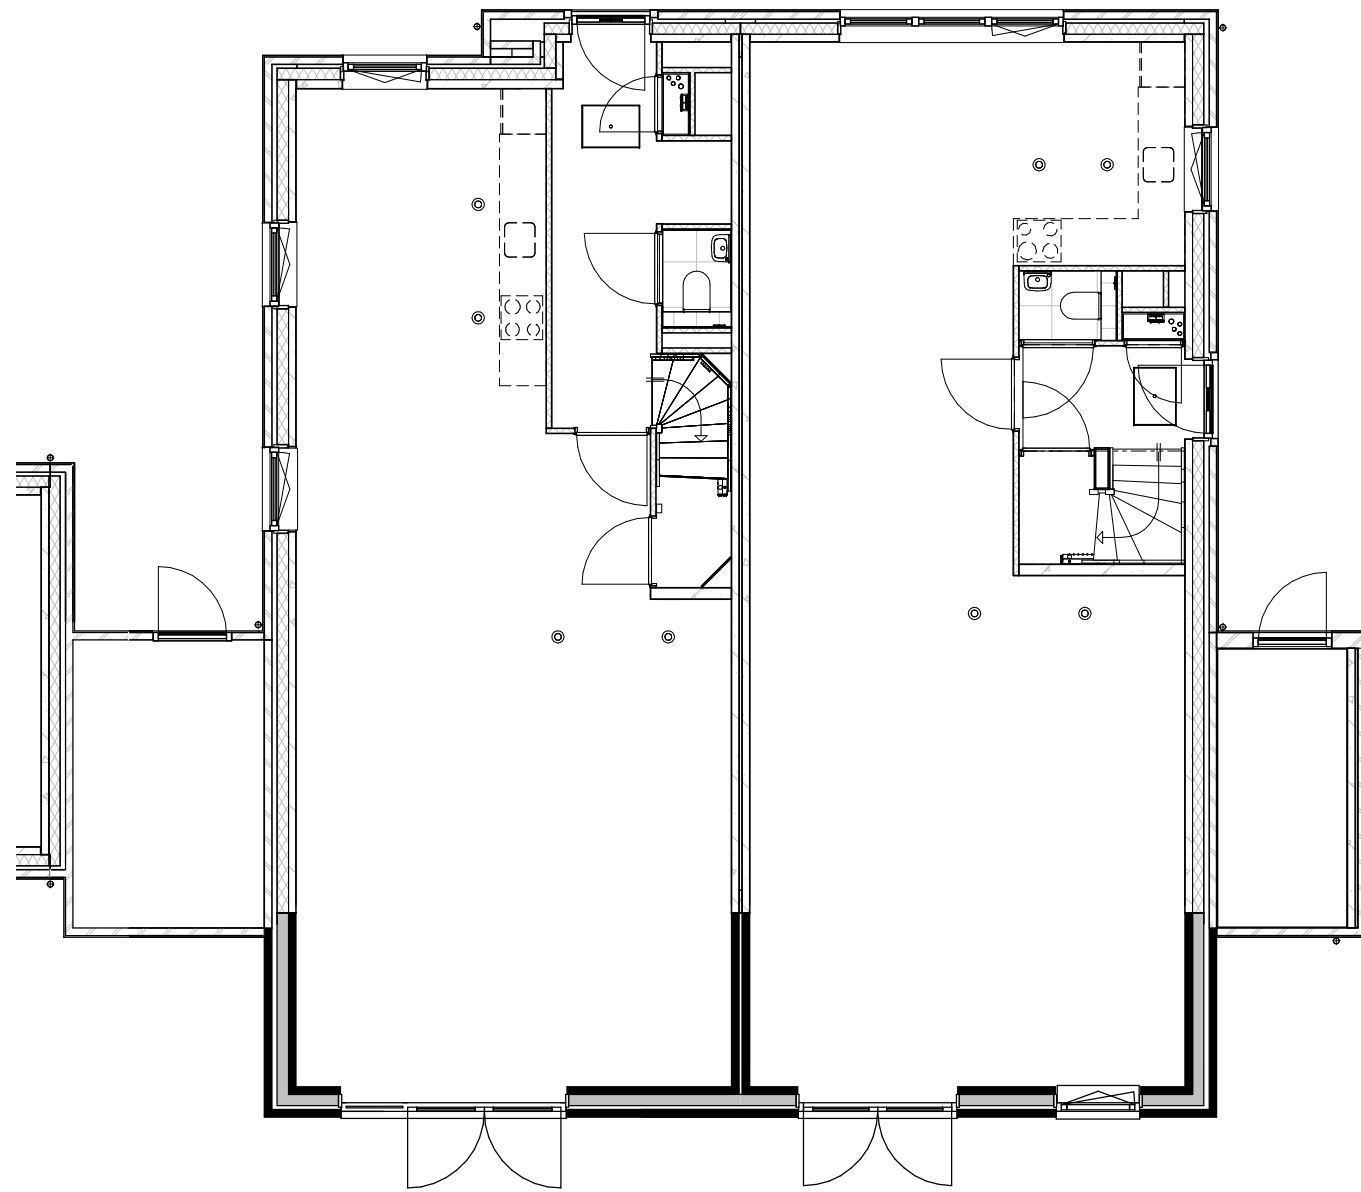

 **type D 2400 beuk**  
1 : 100

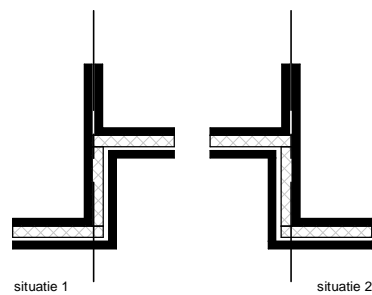

Situatie voorbeeld wanneer de burens een uitbouw nemen.



 **Type D1 uitbouw beuk breed**  
1 : 200

**TudorPark**  
— excellent living —




Dura Vermeer Bouw Midden West BV  
Spaarneweg 31  
2142 EN Cruquius  
Postbus 439  
2100 AK Heemstede  
Telefoon: (023) 752 97 00  
E-mail: [dvb-mw@duravermeer.nl](mailto:dvb-mw@duravermeer.nl)

tek. nr	: VO_122_S_D1	fase	: Omgevingsvergunning
gezien	: -	datum	: 07/19/17
getekend	: DV	gewijzigd	:
afmeting	: A3	wijzigingsnummer	:

project : **Tudorpark fase II**  
onderdeel: **D1 uitbouw beuk 2400 opties**


schaal  
1:100 & 1:200  
status  
concept  
projectnummer  
A313



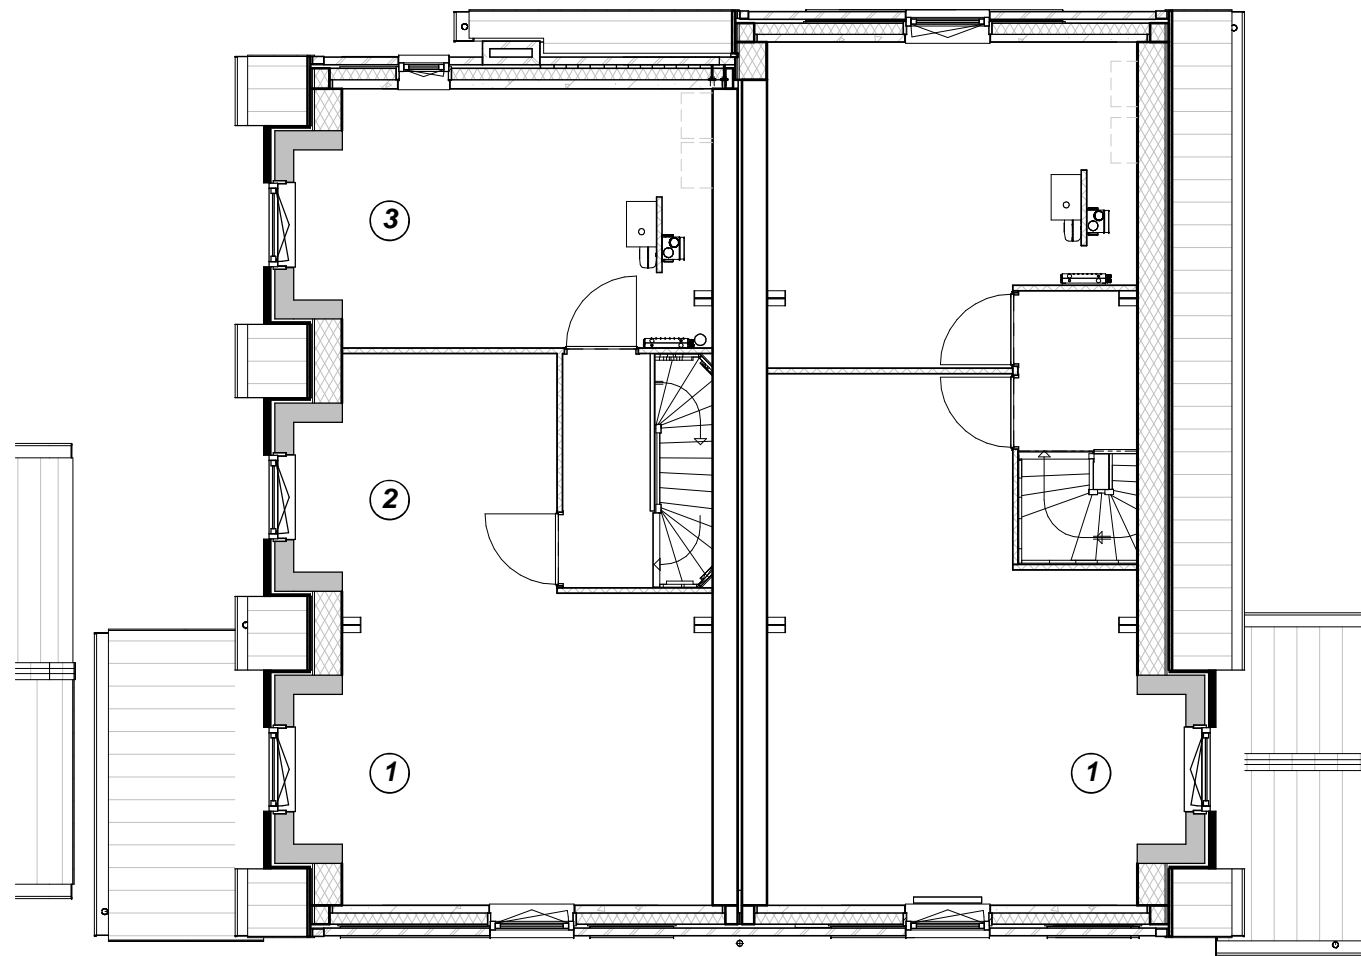

 **type D1 dakkapel\_2 raams**  
1 : 100



 **Type D1 muurkapel links**  
1 : 200



 **Type D1 muurkapel rechts**  
1 : 200

**TudorPark**  
— excellent living —




Dura Vermeer Bouw Midden West BV  
Spaarneweg 31  
2142 EN Cruquius  
Postbus 439  
2100 AK Heemstede  
Telefoon: (023) 752 97 00  
E-mail: [dvb-mw@duravermeer.nl](mailto:dvb-mw@duravermeer.nl)

tek. nr	: VO_123_S_D1	fase	: Omgevingsvergunning
gezien	: -	datum	: 07/21/17
getekend	: DV	gewijzigd	:
afmeting	: A3	wijzigingsnummer	:

project : **Tudorpark fase II**  
onderdeel: **muurkapel opties**

schaal  
1:100 & 1:200  
status  
concept  
projectnummer  
A313

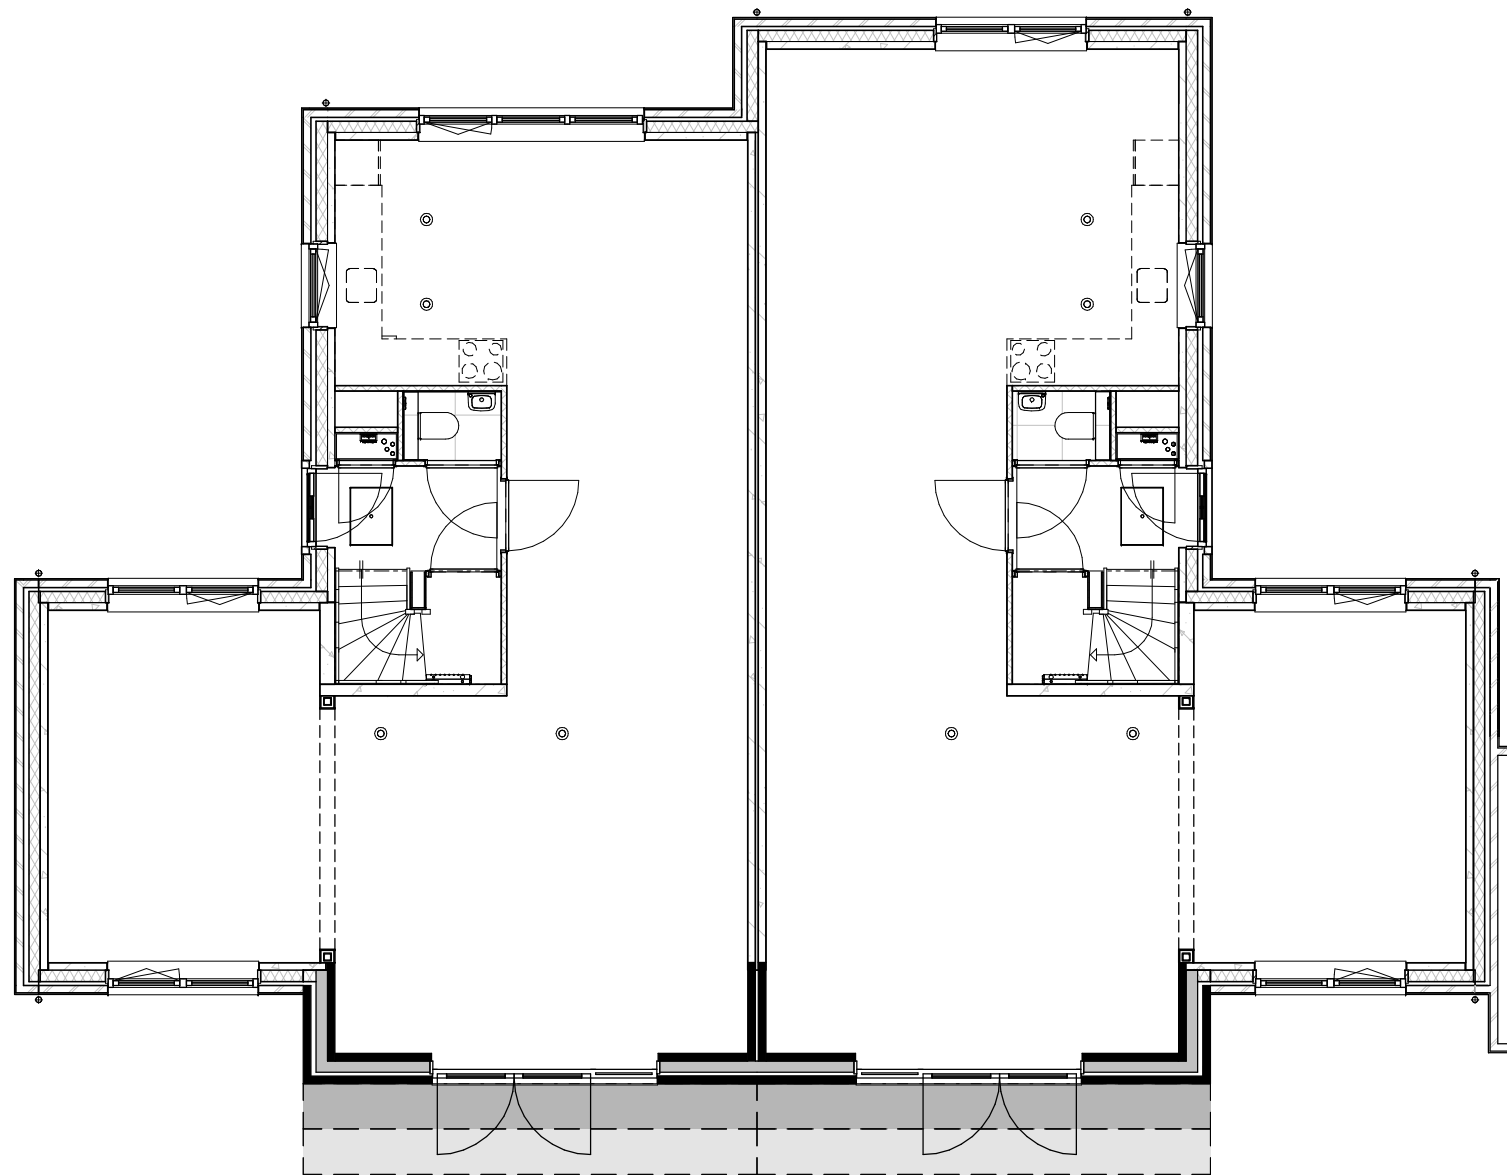


**Type E1 uitbouw beuk breed**

1 : 200



**type E1 1200 beuk**

1 : 100

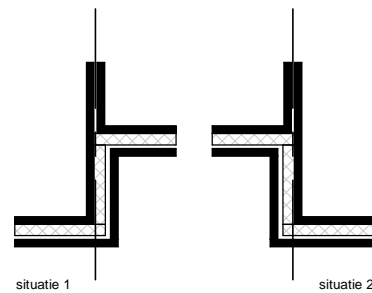

Situatie voorbeeld wanneer de burens een uitbouw nemen.

**TudorPark**  
— excellent living —




Dura Vermeer Bouw Midden West BV

Spaarneweg 31  
2142 EN Cruquius  
Postbus 439  
2100 AK Heemstede  
Telefoon: (023) 752 97 00  
E-mail: [dvb-mw@duravermeer.nl](mailto:dvb-mw@duravermeer.nl)

tek. nr	: VO_130_S_E1	fase	: Omgevingsvergunning
gezien	: -	datum	: 07/19/17
getekend	: DV	gewijzigd	:
afmeting	: A3	wijzigingsnummer	:

project : **Tudorpark fase II**  
onderdeel: **E1 uitbouw beuk 1200 opties**

schaal  
1:100 & 1:200  
status  
concept  
projectnummer  
A313

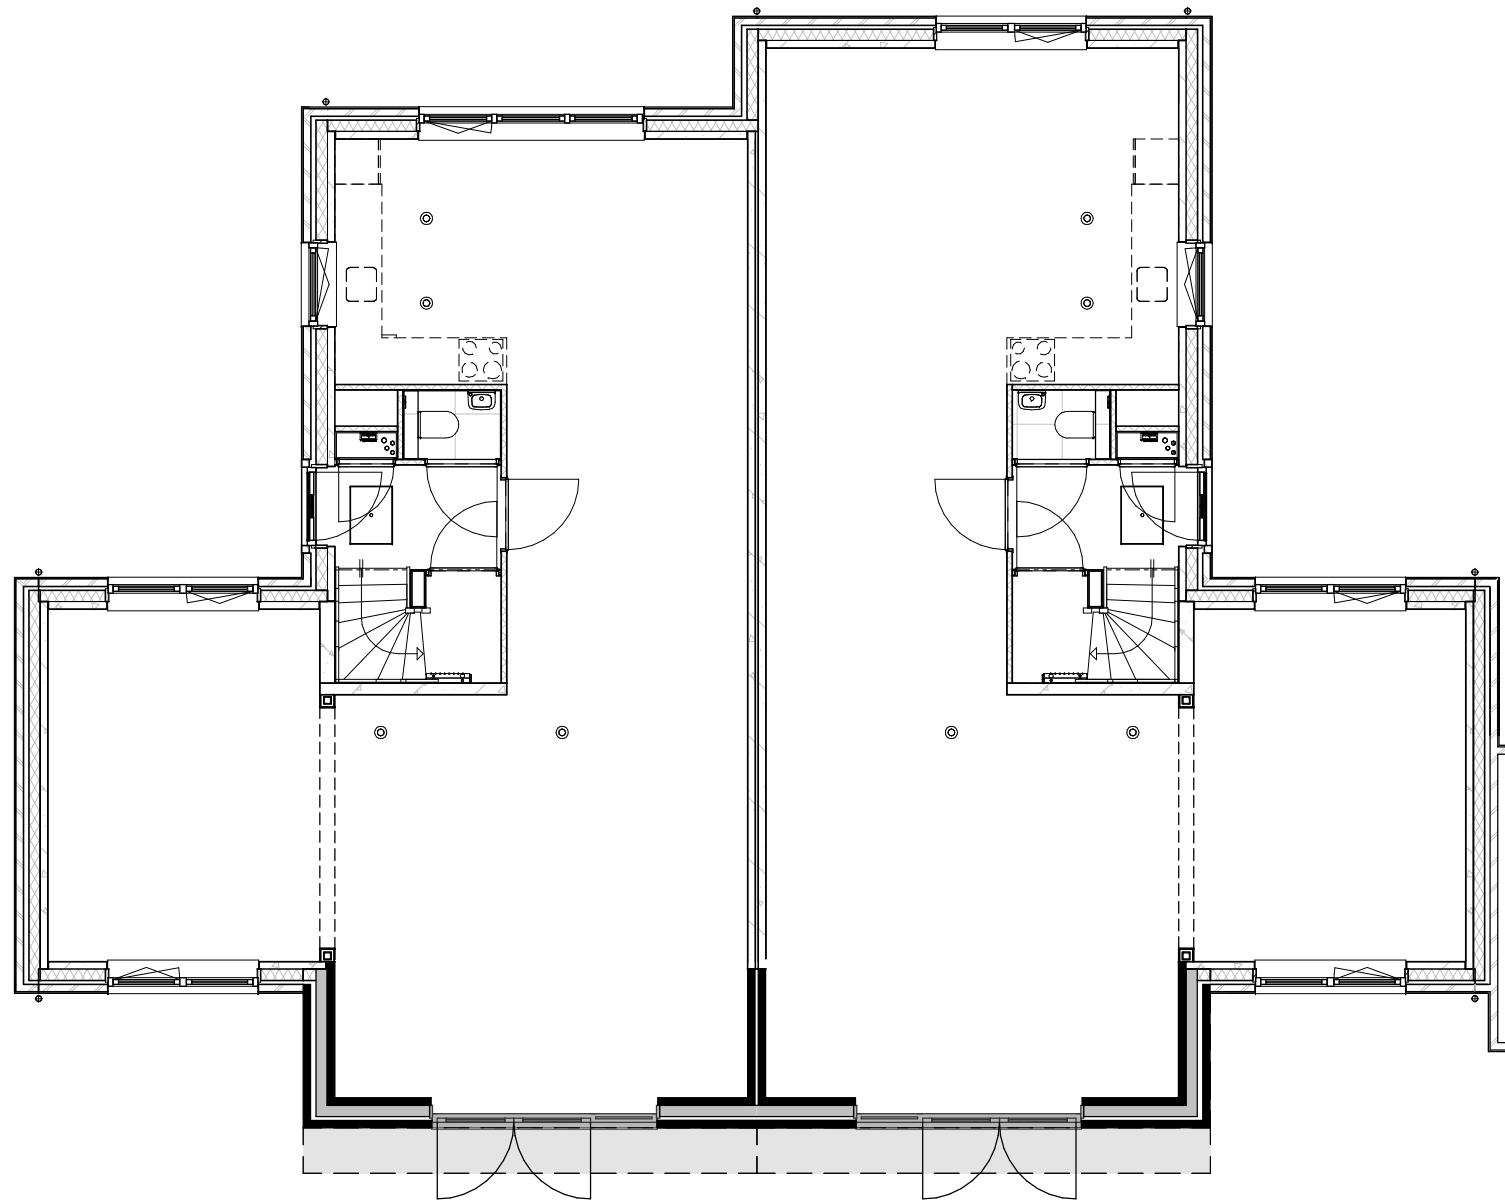


**Type E1 uitbouw beuk breed**

1 : 200



**type E1 1800 beuk**

1 : 100

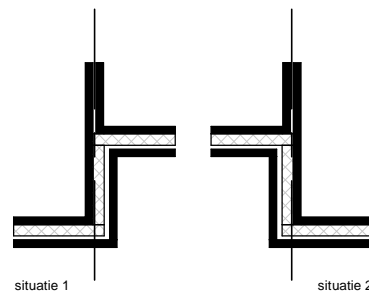

Situatie voorbeeld wanneer de burens een uitbouw nemen.

**TudorPark**  
— excellent living —




Dura Vermeer Bouw Midden West BV

Spaarneweg 31  
2142 EN Cruquius  
Postbus 439  
2100 AK Heemstede  
Telefoon: (023) 752 97 00  
E-mail: [dvb-mw@duravermeer.nl](mailto:dvb-mw@duravermeer.nl)

tek. nr	: VO_131_S_E1	fase	: Omgevingsvergunning
gezien	: -	datum	: 07/19/17
getekend	: DV	gewijzigd	:
afmeting	: A3	wijzigingsnummer	:

project : **Tudorpark fase II**  
onderdeel: **E1 uitbouw beuk 1800 opties**

schaal  
1:100 & 1:200  
status  
concept  
projectnummer  
A313

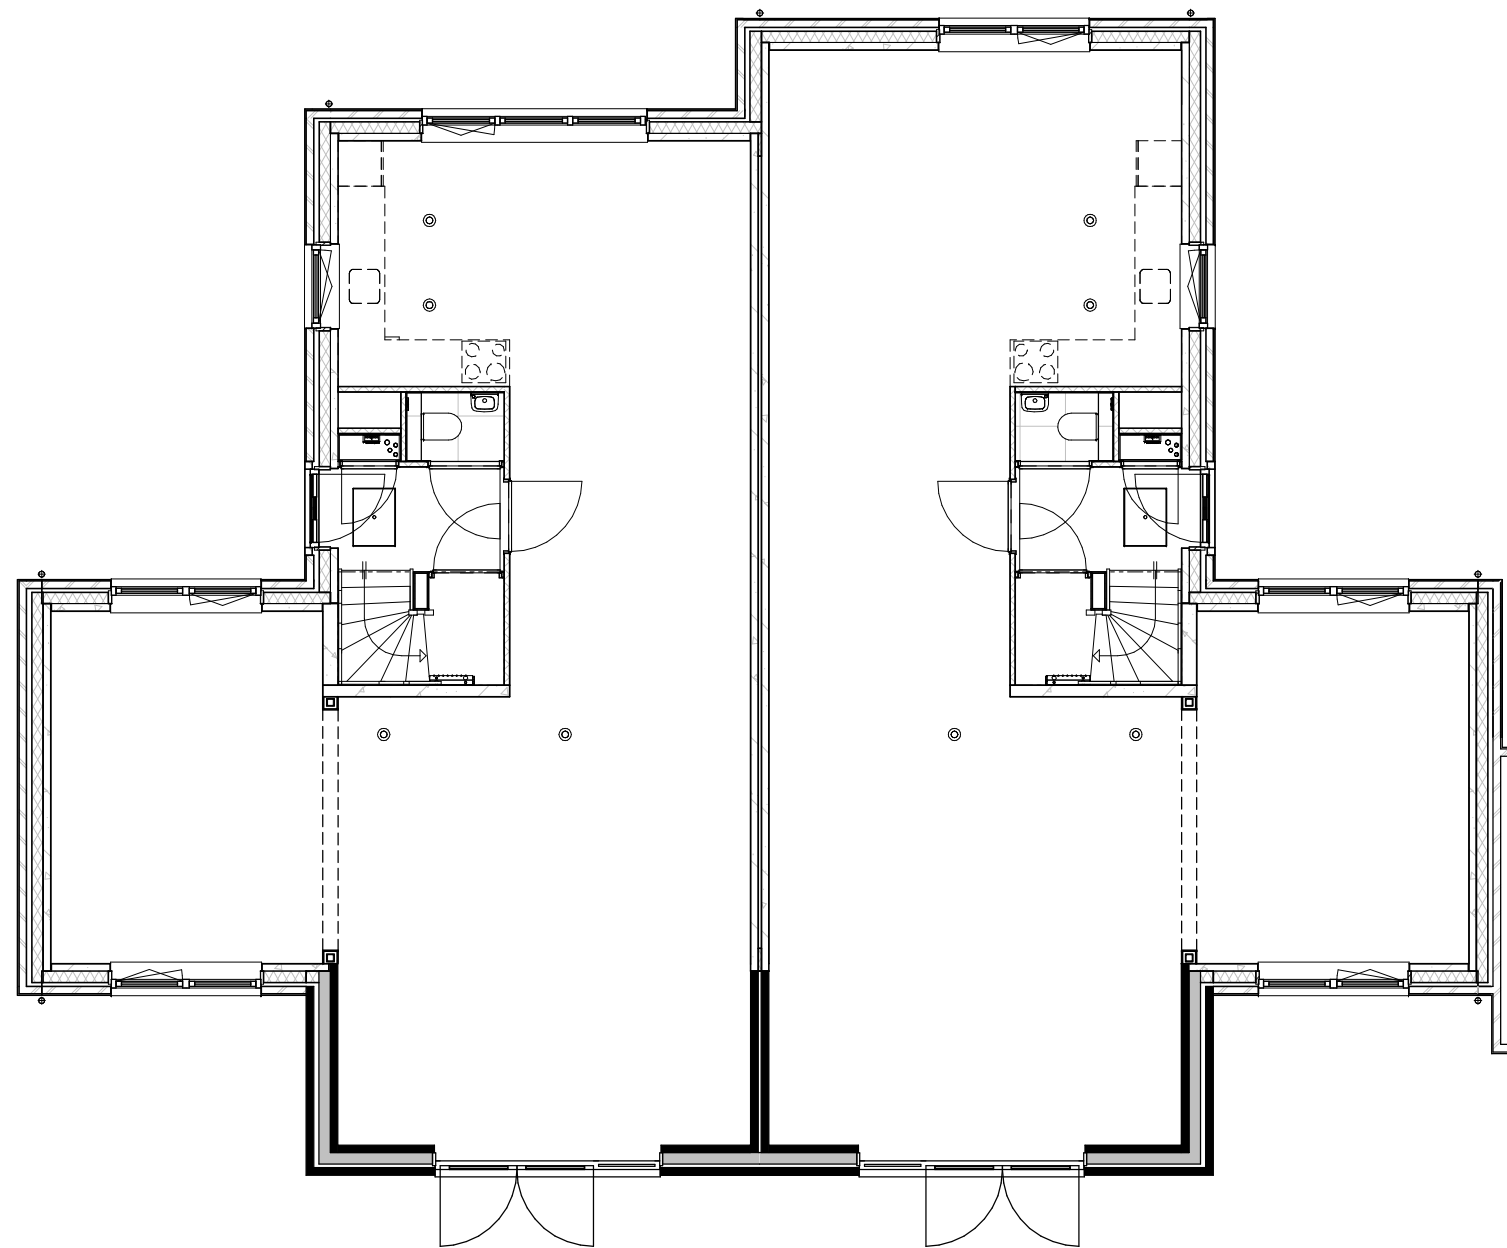


**Type E1 uitbouw beuk breed**

1 : 200



**type E1 2400 beuk**

1 : 100

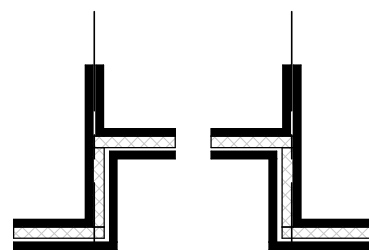

situatie 1

situatie 2

Situatie voorbeeld wanneer de burens een uitbouw nemen.

**TudorPark**  
— excellent living —



Dura Vermeer Bouw Midden West BV

Spaarneweg 31  
2142 EN Cruquius  
Postbus 439  
2100 AK Heemstede  
Telefoon: (023) 752 97 00  
E-mail: [dvb-mw@duravermeer.nl](mailto:dvb-mw@duravermeer.nl)

tek. nr : **VO\_132\_S\_E1** fase : **Omgevingsvergunning**

gezien : - datum : 07/19/17


getekend : DV gewijzigd :

afmeting : A3 wijzigingsnummer :

project : **Tudorpark fase II**

onderdeel: **E1 uitbouw beuk 2400 opties**

schaal  
1:100 & 1:200  
status  
concept  
projectnummer  
A313

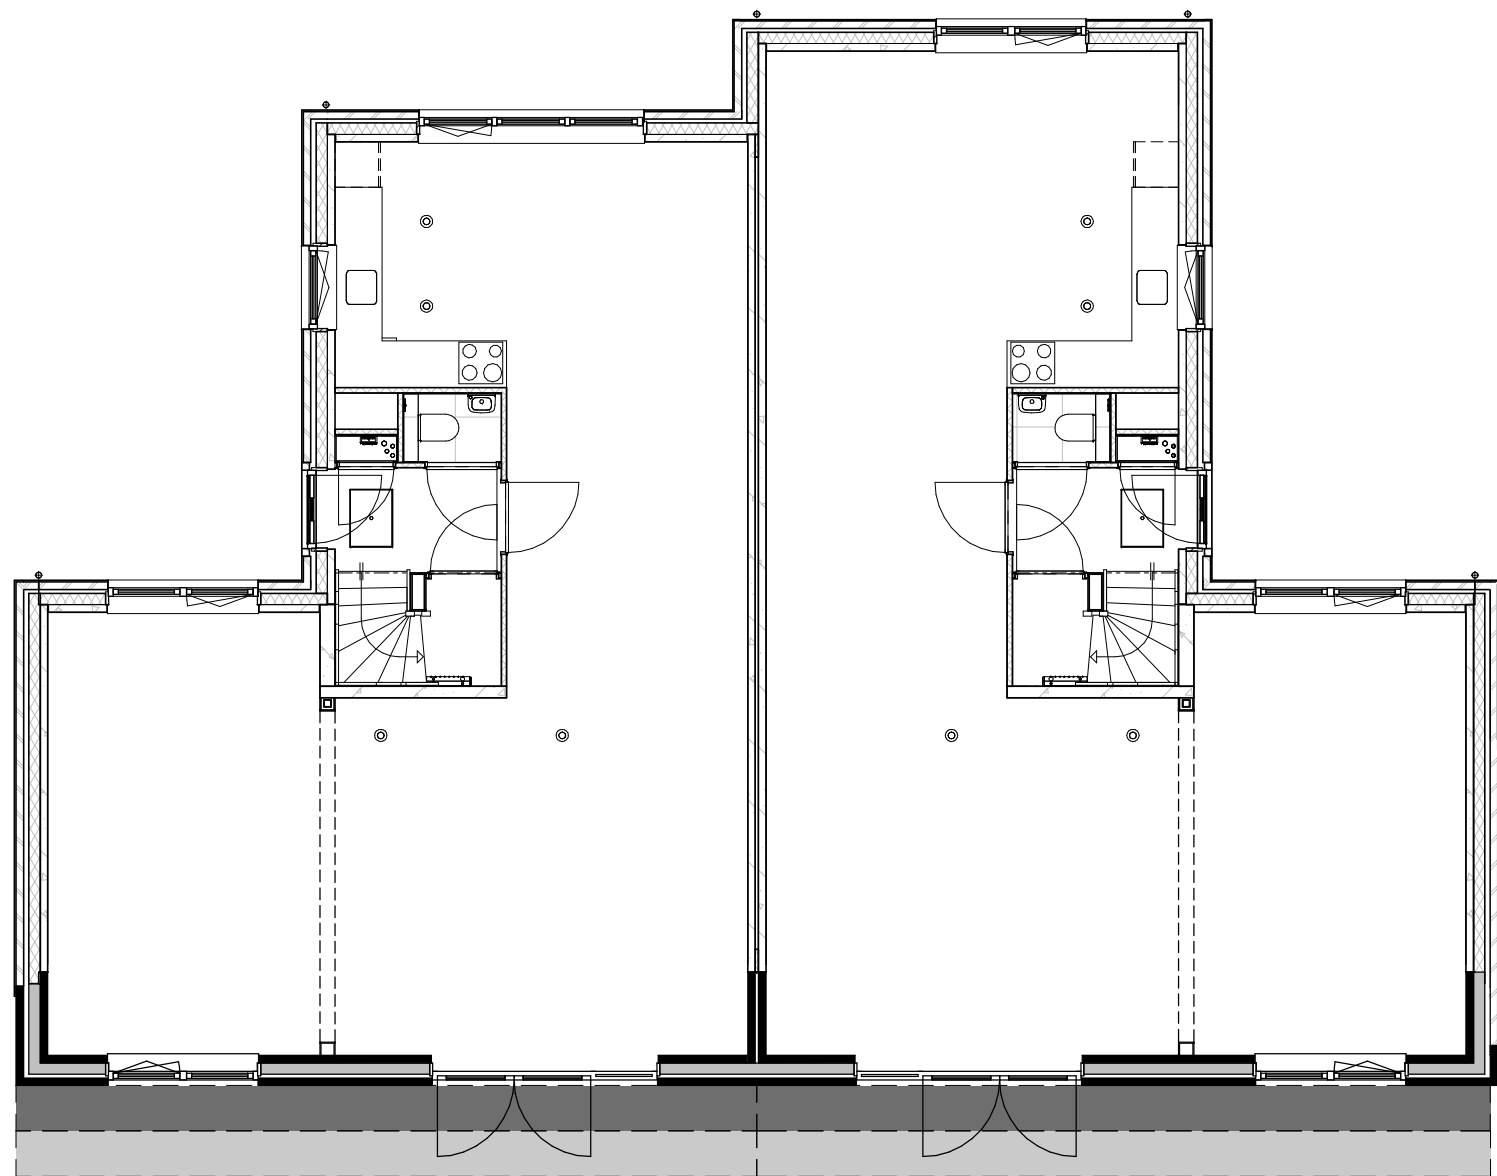


**Type E1 uitbouw gevel breed**

1 : 200



**type E1 1200 gevel**

1 : 100

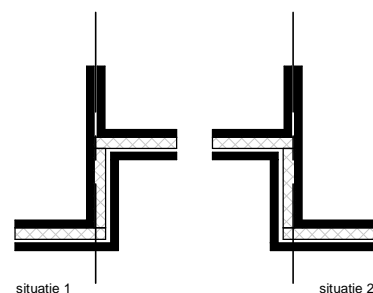

situatie 1

situatie 2

Situatie voorbeeld wanneer de burelen een uitbouw nemen.

**TudorPark**  
— excellent living —




Dura Vermeer Bouw Midden West BV

Spaarneweg 31  
2142 EN Cruquius  
Postbus 439  
2100 AK Heemstede  
Telefoon: (023) 752 97 00  
E-mail: [dvb-mw@duravermeer.nl](mailto:dvb-mw@duravermeer.nl)

tek. nr	: VO_133_S_E1	fase	: Omgevingsvergunning
gezien	: -	datum	: 07/19/17
getekend	: DV	gewijzigd	:
afmeting	: A3	wijzigingsnummer	:

project : **Tudorpark fase II**  
onderdeel: **E1 uitbouw gevel 1200 opties**

schaal  
1:100 & 1:200  
status  
concept  
projectnummer  
A313

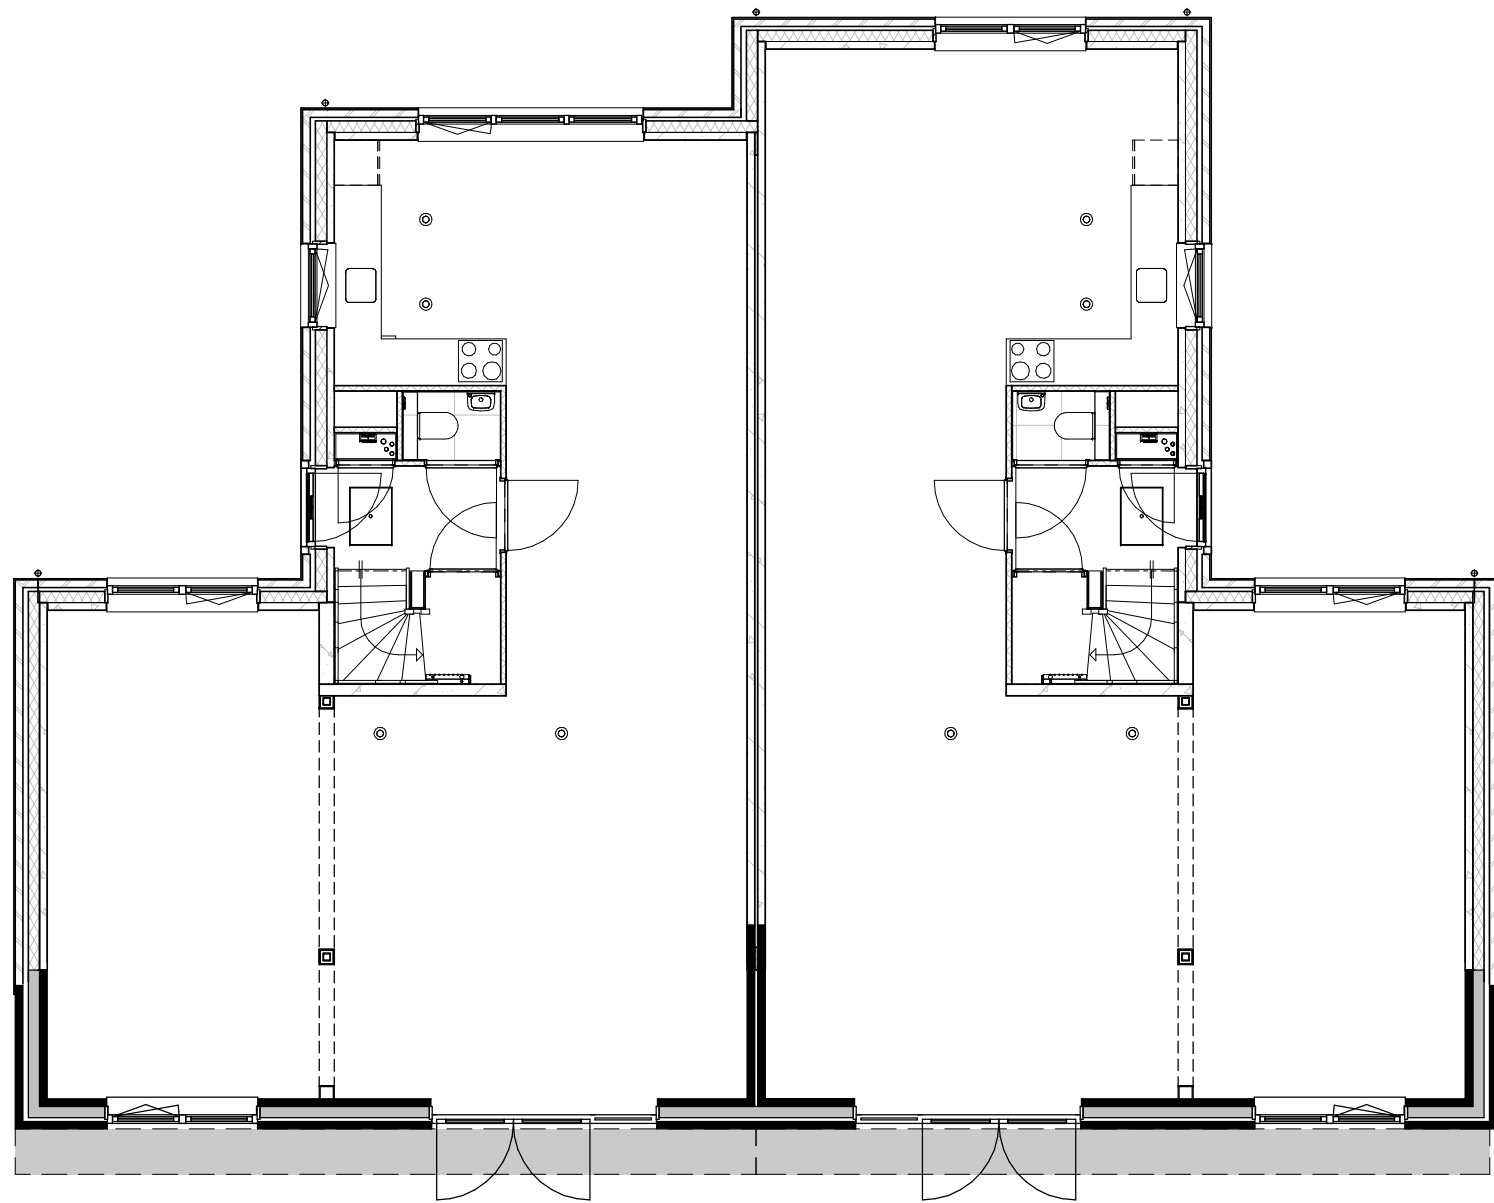


**Type E1 uitbouw gevel breed**

1 : 200



**type E1 1800 gevel**

1 : 100

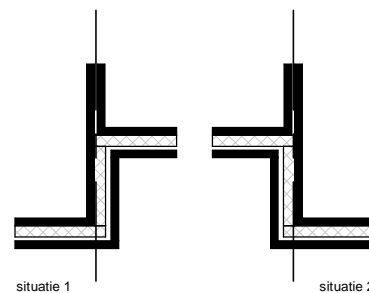

Situatie voorbeeld wanneer de burens een uitbouw nemen.

**TudorPark**  
— excellent living —



Dura Vermeer Bouw Midden West BV

Spaarneweg 31  
2142 EN Cruquius  
Postbus 439  
2100 AK Heemstede  
Telefoon: (023) 752 97 00  
E-mail: [dvb-mw@duravermeer.nl](mailto:dvb-mw@duravermeer.nl)

tek. nr : **VO\_134\_S\_E1** fase : **Omgevingsvergunning**

gezien : - datum : 07/19/17


getekend : DV gewijzigd :

afmeting : A3 wijzigingsnummer :

project : **Tudorpark fase II**

onderdeel: **E1 uitbouw gevel 1800 opties**

schaal  
1:100 & 1:200  
status  
concept  
projectnummer  
A313

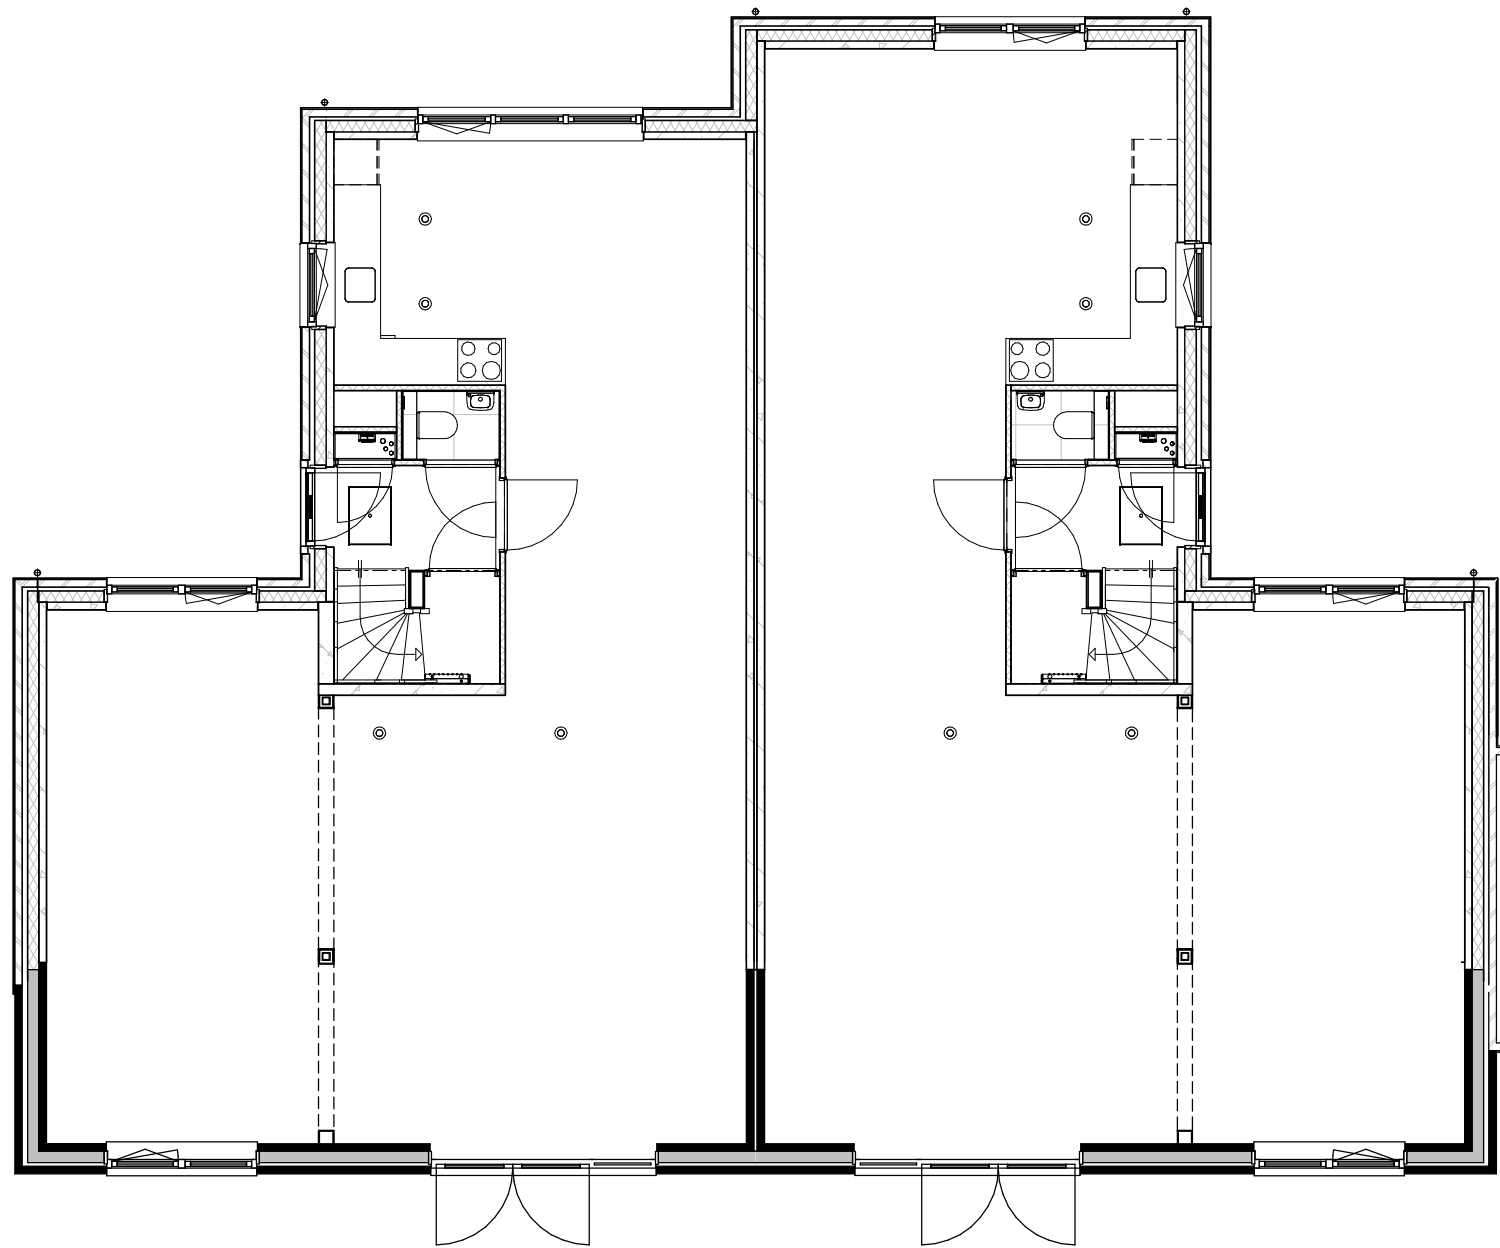


**Type E1 uitbouw gevel breed**

1 : 200



**type E1 2400 gevel**

1 : 100

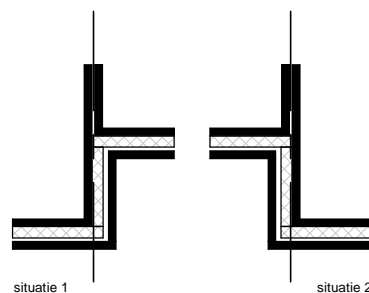

situatie 1                      situatie 2

Situatie voorbeeld wanneer de burens een uitbouw nemen.

**TudorPark**  
— excellent living —




Dura Vermeer Bouw Midden West BV

Spaarneweg 31  
2142 EN Cruquius  
Postbus 439  
2100 AK Heemstede  
Telefoon: (023) 752 97 00  
E-mail: [dvb-mw@duravermeer.nl](mailto:dvb-mw@duravermeer.nl)

tek. nr	: VO_135_S_E1	fase	: Omgevingsvergunning
gezien	: -	datum	: 07/19/17
getekend	: DV	gewijzigd	:
afmeting	: A3	wijzigingsnummer	:

project : **Tudorpark fase II**  
onderdeel: **E1 uitbouw gevel 2400 opties**

schaal  
1:100 & 1:200  
status  
concept  
projectnummer  
A313

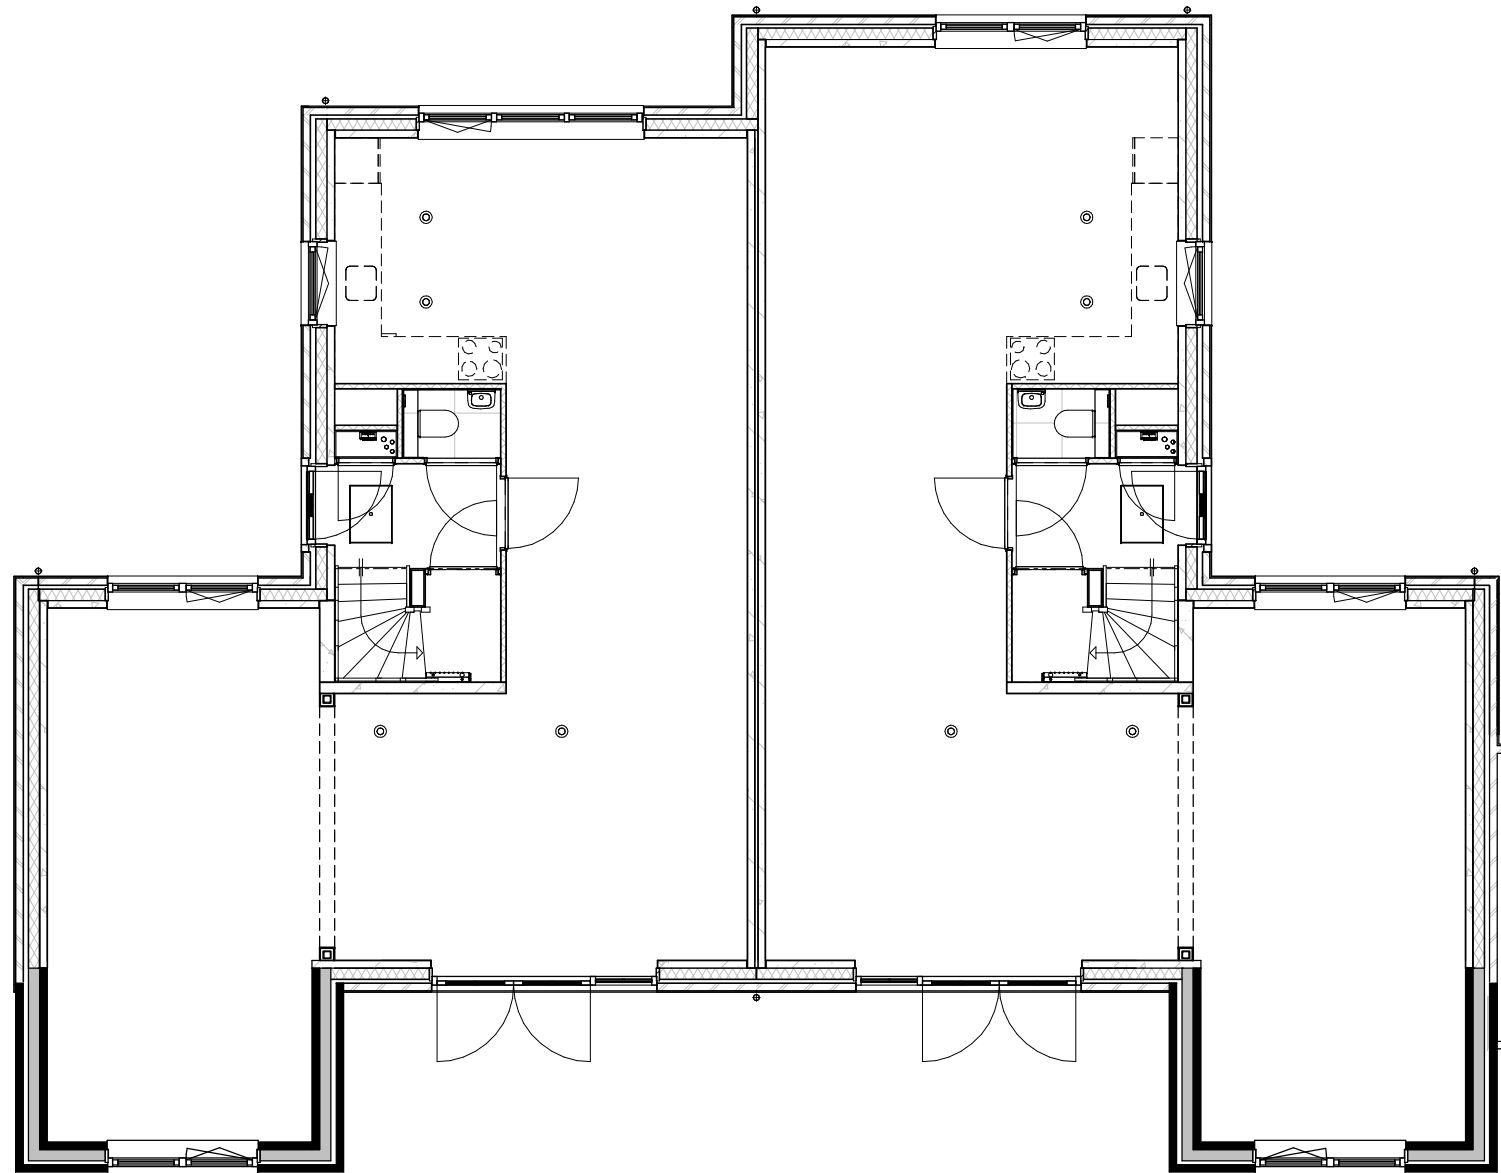

**Type E1 uitbouw smal**

1 : 200



**type E1 uitbouw smal**

1 : 100

**TudorPark**  
— excellent living —



Dura Vermeer Bouw Midden West BV


Spaarneweg 31  
2142 EN Cruquius  
Postbus 439  
2100 AK Heemstede  
Telefoon: (023) 752 97 00  
E-mail: [dvb-mw@duravermeer.nl](mailto:dvb-mw@duravermeer.nl)

tek. nr	: VO_136_S_E1	fase	: Omgevingsvergunning
gezien	: -	datum	: 07/19/17
getekend	: DV	gewijzigd	:
afmeting	: A3	wijzigingsnummer	:

project : **Tudorpark fase II**  
onderdeel: **E1 uitbouw smal opties**

schaal  
1:100 & 1:200  
status  
concept  
projectnummer  
A313



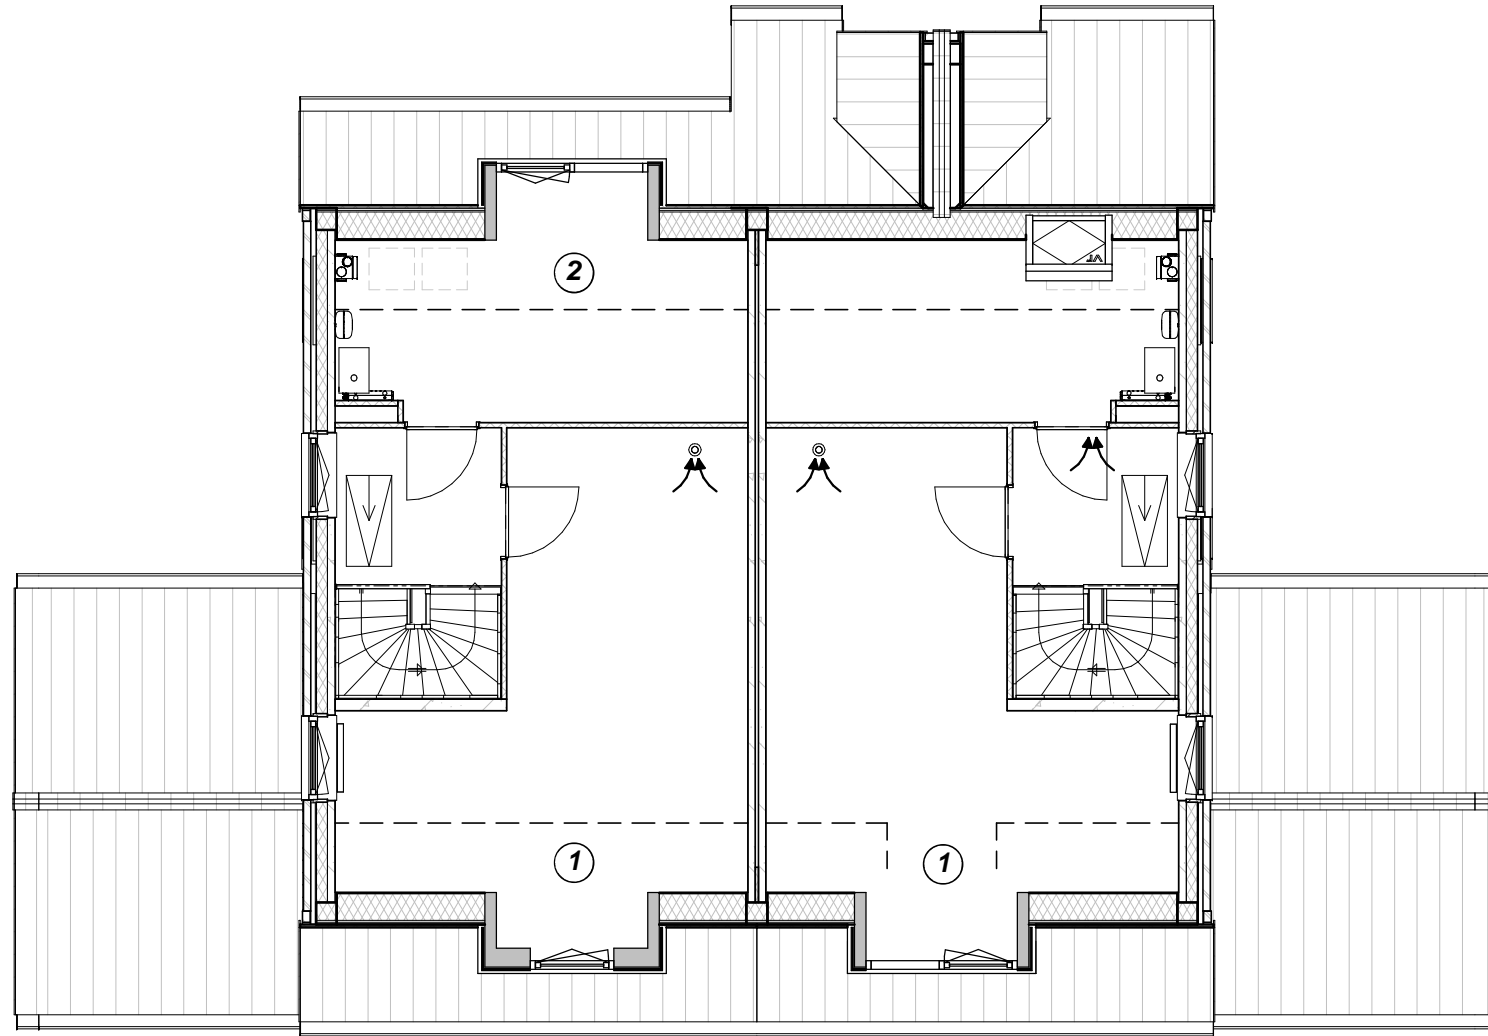

 **type E1 dakkapel\_2 raams**  
1 : 100



 **Type E1 dakkapel achtergevel**  
1 : 200



 **Type E1 dakkapel voorgevel**  
1 : 200

**TudorPark**  
— excellent living —




Dura Vermeer Bouw Midden West BV  
Spaarneweg 31  
2142 EN Cruquius  
Postbus 439  
2100 AK Heemstede  
Telefoon: (023) 752 97 00  
E-mail: [dvb-mw@duravermeer.nl](mailto:dvb-mw@duravermeer.nl)

tek. nr	: VO_137_S_E1	fase	: Omgevingsvergunning
gezien	: -	datum	: 07/25/17
getekend	: DV	gewijzigd	:
afmeting	: A3	wijzigingsnummer	:

project : **Tudorpark fase II**

onderdeel: **dakkapel opties**

schaal  
1:100 & 1:200  
status  
concept  
projectnummer  
A313

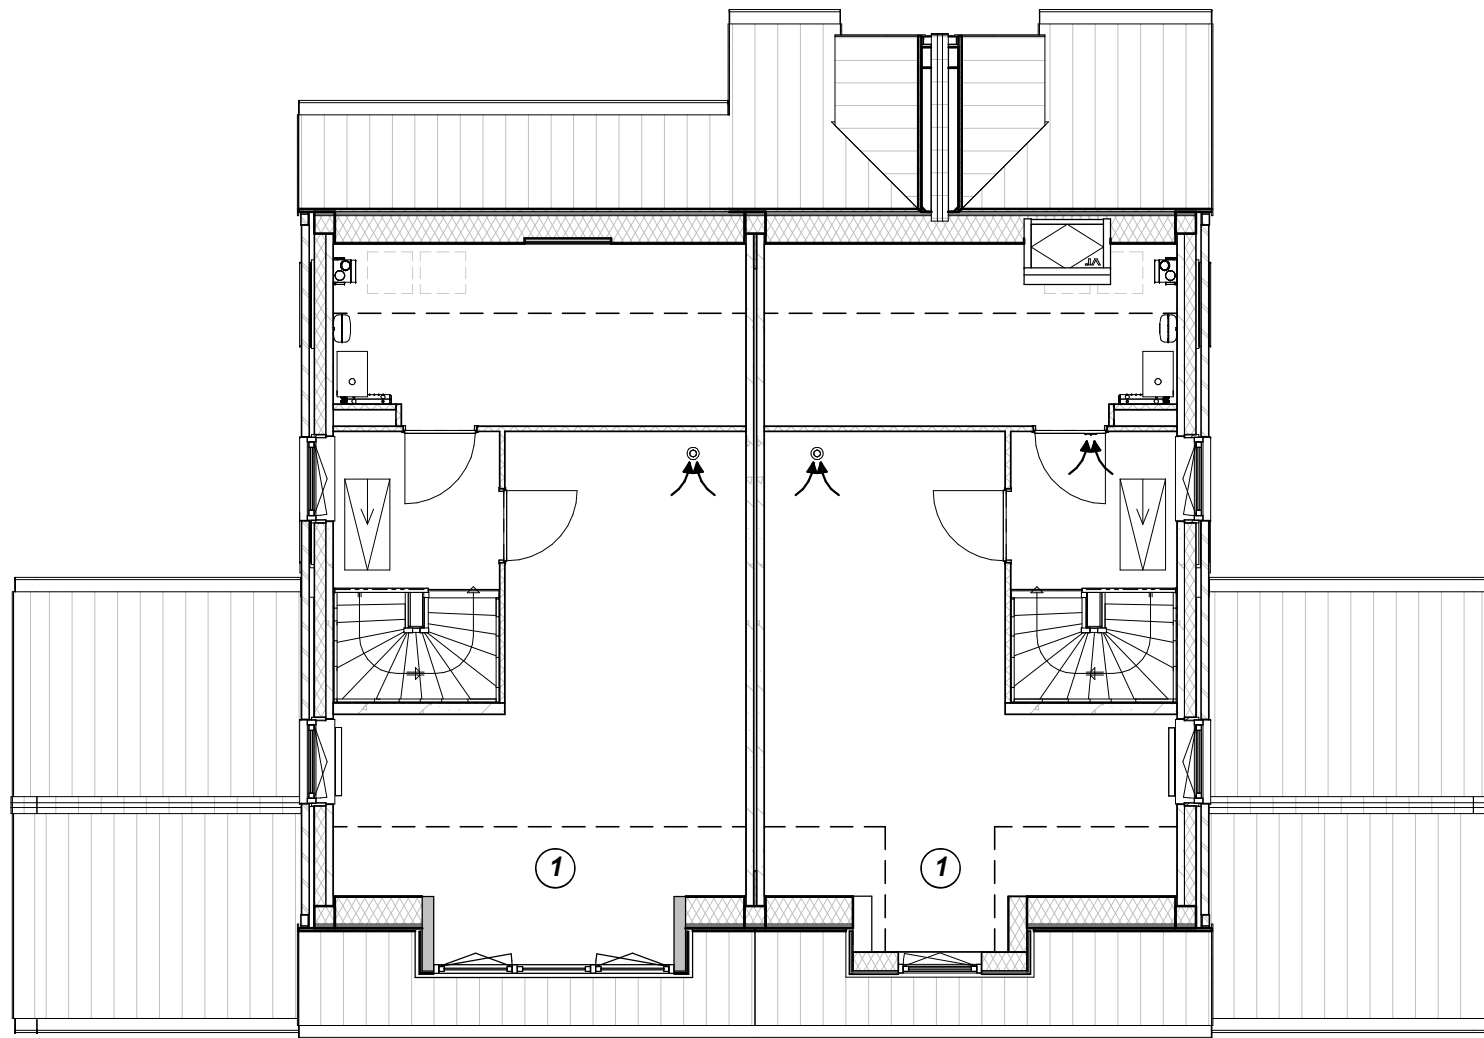

 **type E1 dakkapel\_3 raams**  
1 : 100



 **Type E1 dakkapel 3 raams**  
1 : 200

**TudorPark**  
— excellent living —




Dura Vermeer Bouw Midden West BV

Spaarneweg 31  
2142 EN Cruquius  
Postbus 439  
2100 AK Heemstede  
Telefoon: (023) 752 97 00  
E-mail: [dvb-mw@duravermeer.nl](mailto:dvb-mw@duravermeer.nl)

tek. nr	: VO_138_S_E1	fase	: Omgevingsvergunning
gezien	: -	datum	: 07/25/17
getekend	: DV	gewijzigd	:
afmeting	: A3	wijzigingsnummer	:

project : **Tudorpark fase II**  
onderdeel: **dakkapel 3 raams opties**

schaal  
1:100 & 1:200  
status  
concept  
projectnummer  
A313

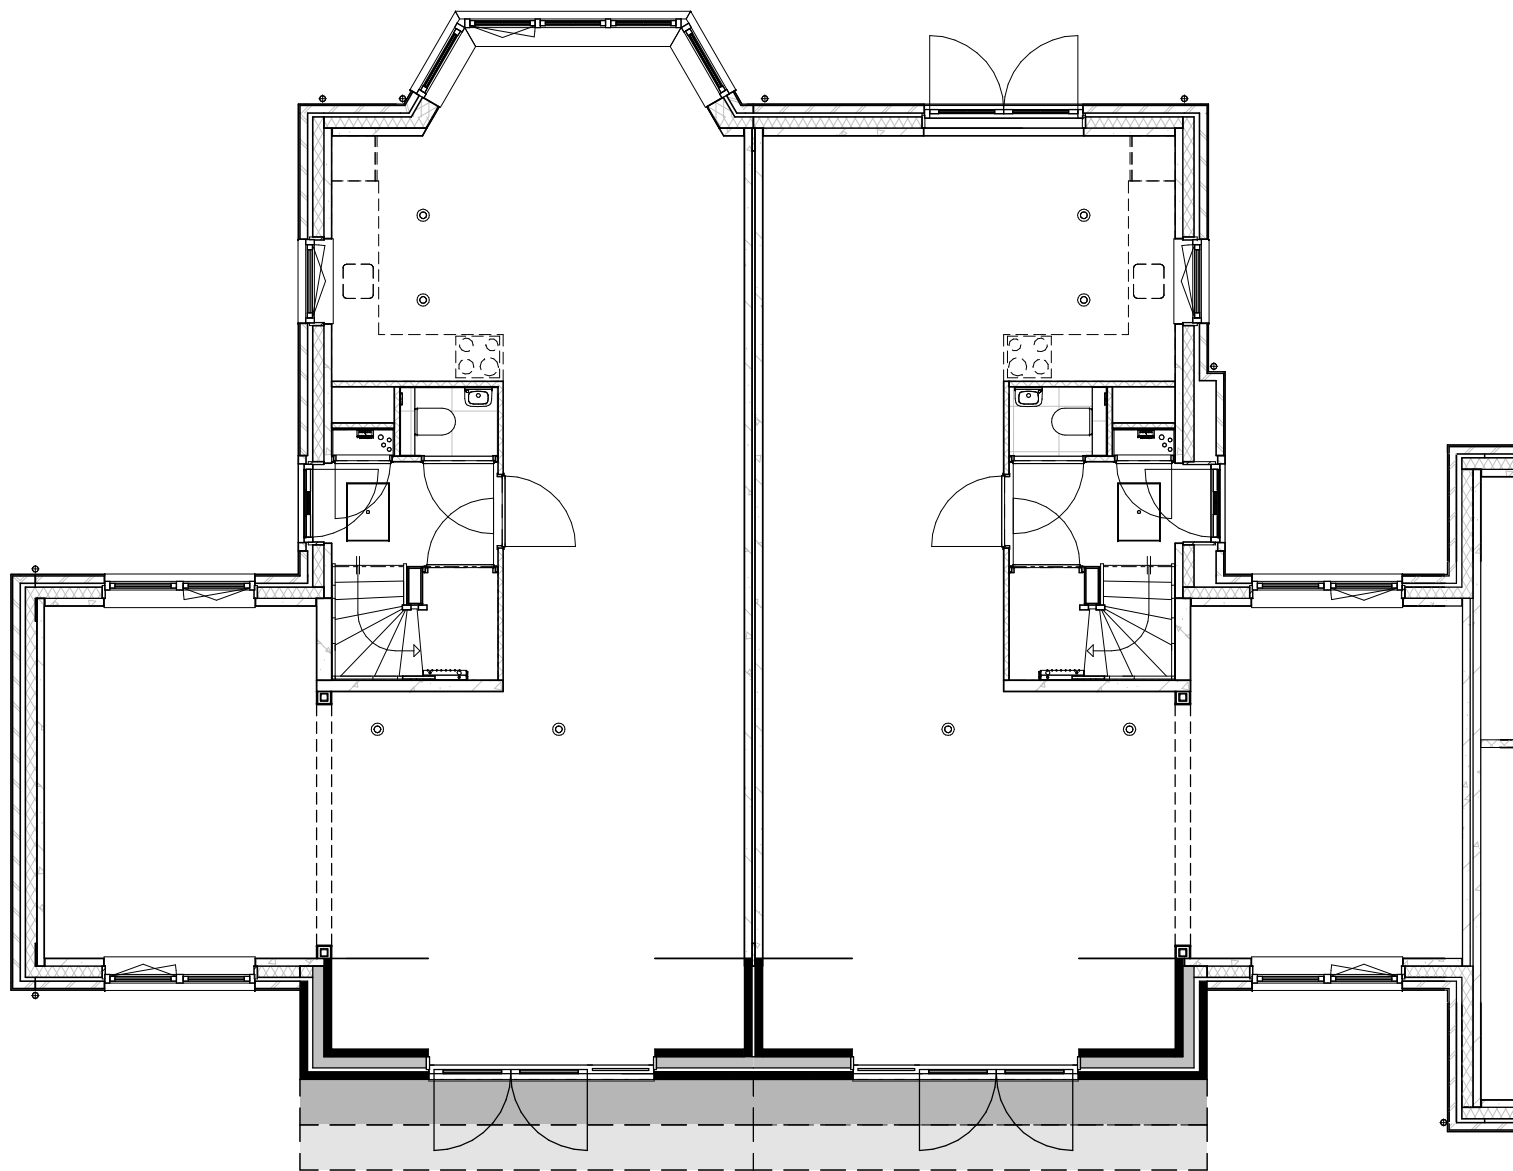


**Type E2 uitbouw beuk breed**

1 : 200



**type E2 1200 beuk**

1 : 100

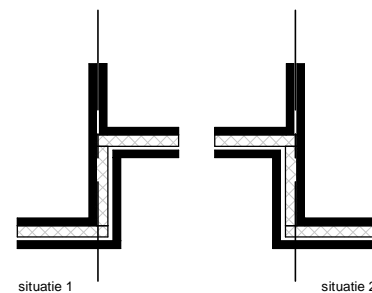

Situatie voorbeeld wanneer de burens een uitbouw nemen.

**TudorPark**  
— excellent living —




Dura Vermeer Bouw Midden West BV

Spaarneweg 31  
2142 EN Cruquius  
Postbus 439  
2100 AK Heemstede  
Telefoon: (023) 752 97 00  
E-mail: [dvb-mw@duravermeer.nl](mailto:dvb-mw@duravermeer.nl)

tek. nr	: VO_140_S_E2	fase	: Omgevingsvergunning
gezien	: -	datum	: 07/19/17
getekend	: DV	gewijzigd	:
afmeting	: A3	wijzigingsnummer	:

project : **Tudorpark fase II**  
onderdeel: **E2 uitbouw beuk 1200 opties**

schaal  
1:100 & 1:200  
status  
concept  
projectnummer  
A313

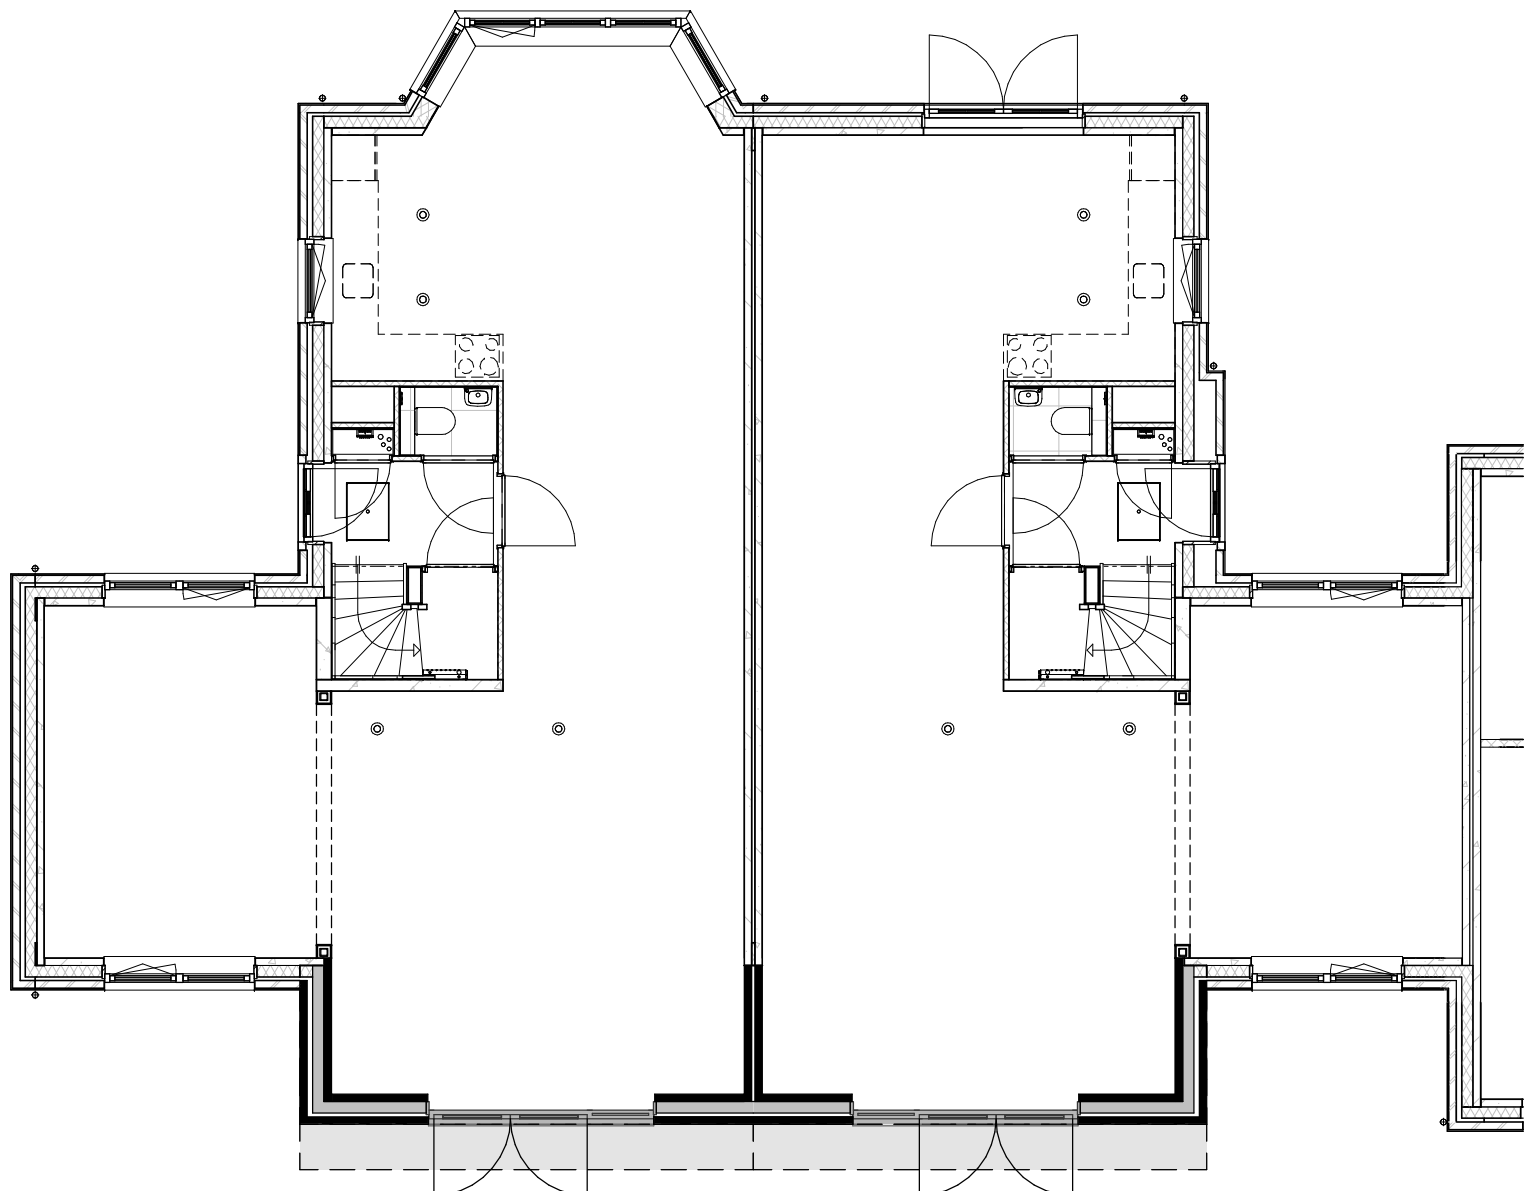


**Type E2 uitbouw beuk breed**

1 : 200



**type E2 1800 beuk**

1 : 100

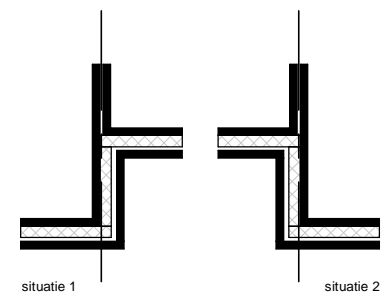

Situatie voorbeeld wanneer de burens een uitbouw nemen.

**TudorPark**  
— excellent living —




Dura Vermeer Bouw Midden West BV  
Spaarneweg 31  
2142 EN Cruquius  
Postbus 439  
2100 AK Heemstede  
Telefoon: (023) 752 97 00  
E-mail: dvb-mw@duravermeer.nl

tek. nr	: VO_141_S_E2	fase	: Omgevingsvergunning
gezien	: -	datum	: 07/19/17
getekend	: DV	gewijzigd	:
afmeting	: A3	wijzigingsnummer	:

project : **Tudorpark fase II**  
onderdeel: **E2 uitbouw beuk 1800 opties**

schaal  
1:100 & 1:200  
status  
concept  
projectnummer  
A313

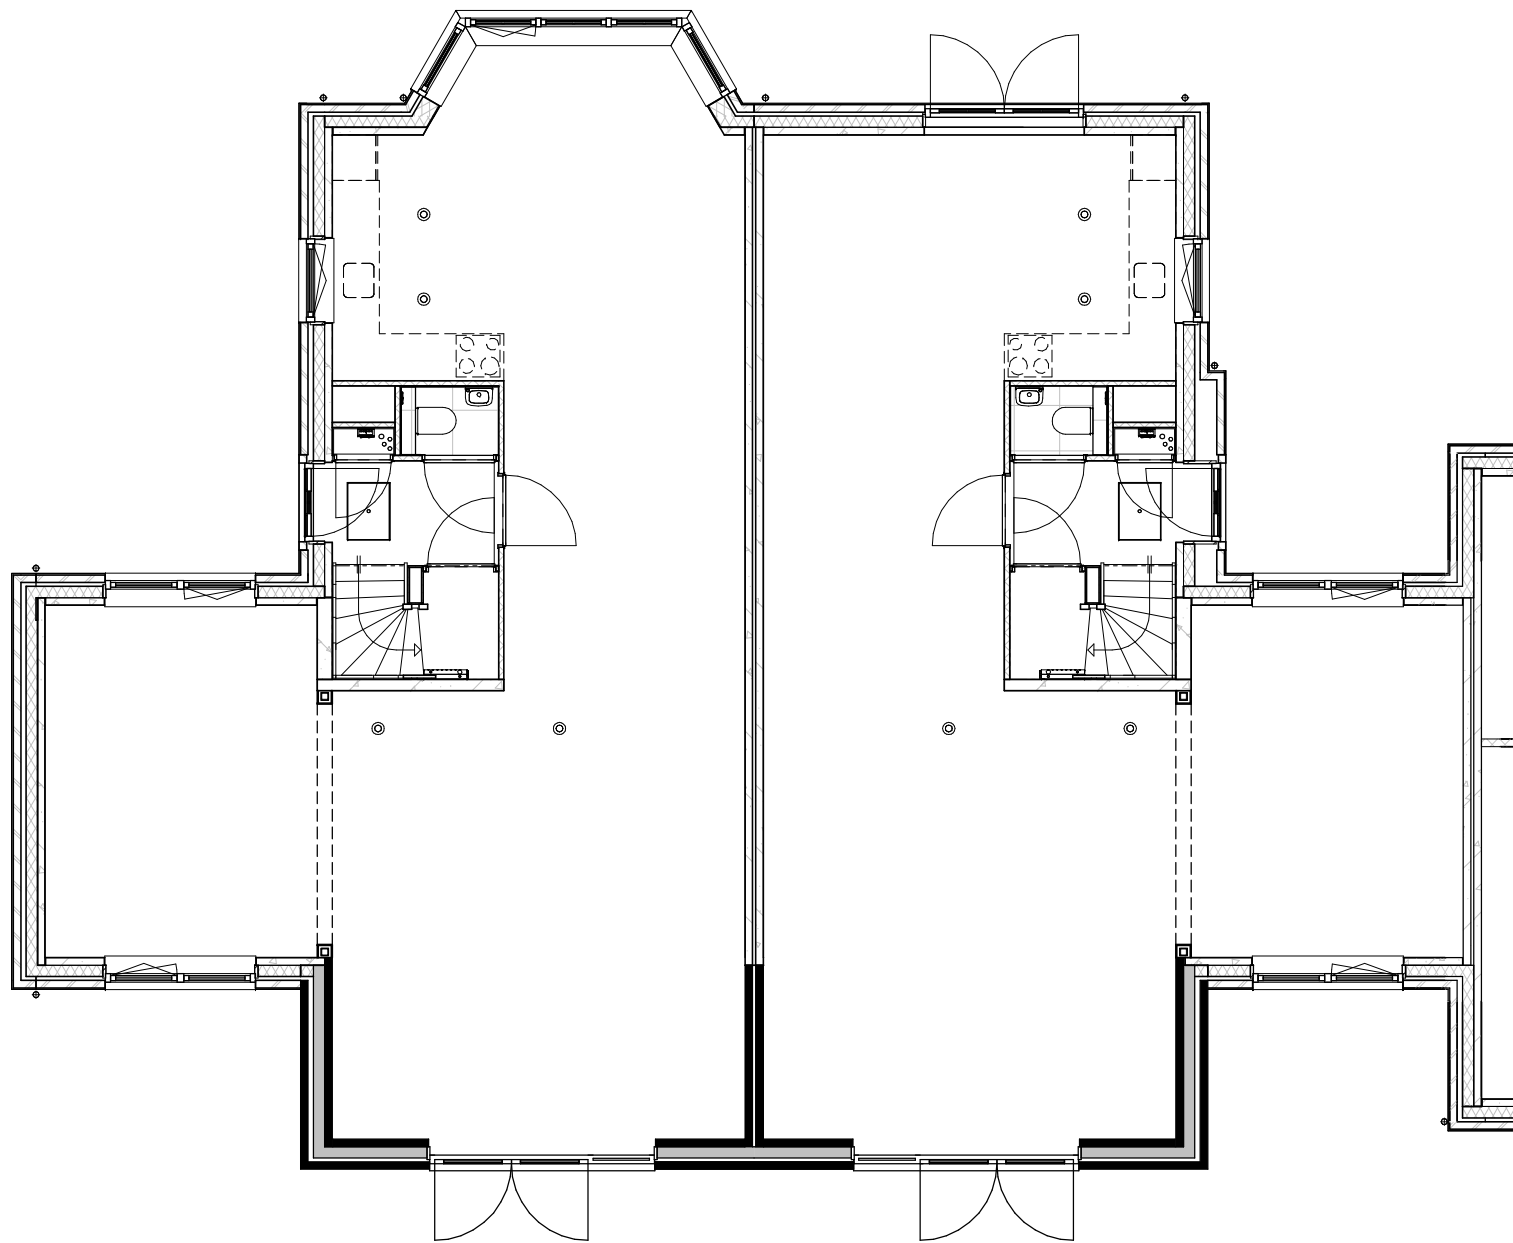


**Type E2 uitbouw beuk breed**

1 : 200



**type E2 2400 beuk**

1 : 100

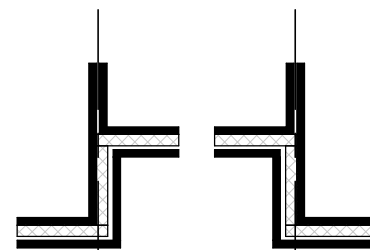

situatie 1                      situatie 2

Situatie voorbeeld wanneer de burens een uitbouw nemen.

**TudorPark**  
— excellent living —




Dura Vermeer Bouw Midden West BV

Spaarneweg 31  
2142 EN Cruquius  
Postbus 439  
2100 AK Heemstede  
Telefoon: (023) 752 97 00  
E-mail: [dvb-mw@duravermeer.nl](mailto:dvb-mw@duravermeer.nl)

tek. nr	: VO_142_S_E2	fase	: Omgevingsvergunning
gezien	: -	datum	: 07/19/17
getekend	: DV	gewijzigd	:
afmeting	: A3	wijzigingsnummer	:

project : **Tudorpark fase II**  
onderdeel: **E2 uitbouw beuk 2400 opties**

schaal  
1:100 & 1:200  
status  
concept  
projectnummer  
A313

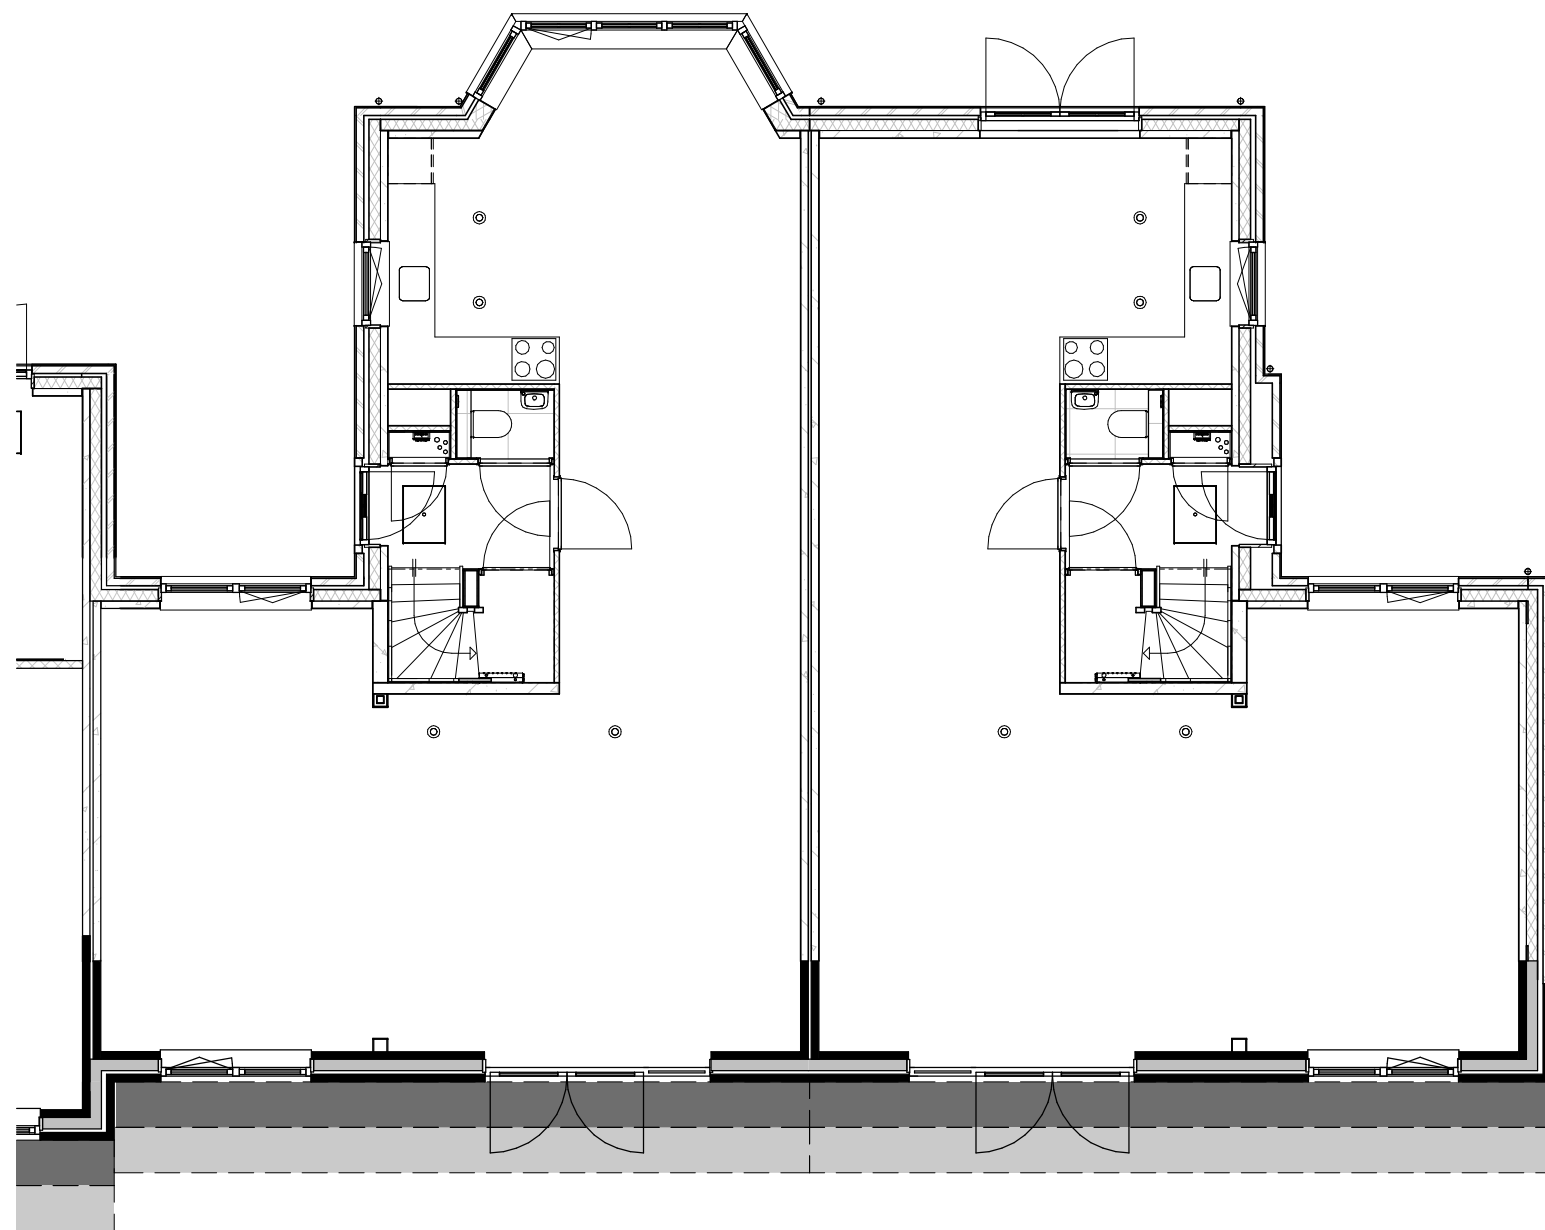


**Type E2 uitbouw gevel breed**

1 : 200



**type E2 1200 gevel**

1 : 100

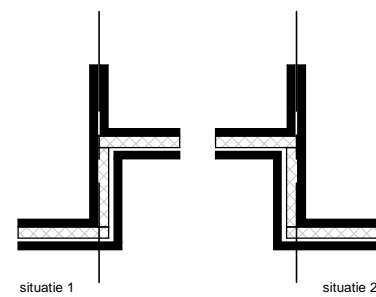

Situatie voorbeeld wanneer de burenen een uitbouw nemen.

**TudorPark**  
— excellent living —



**DURAVERMEER**  
— Waarmaken van ambities —


Dura Vermeer Bouw Midden West BV

Spaarneweg 31  
2142 EN Cruquius  
Postbus 439  
2100 AK Heemstede  
Telefoon: (023) 752 97 00  
E-mail: [dvb-mw@duravermeer.nl](mailto:dvb-mw@duravermeer.nl)

tek. nr	: VO_143_S_E2	fase	: Omgevingsvergunning
gezien	: -	datum	: 07/19/17
getekend	: DV	gewijzigd	:
afmeting	: A3	wijzigingsnummer	:

project : **Tudorpark fase II**  
onderdeel: **E2 uitbouw gevel 1200 opties**

schaal  
1:100 & 1:200  
status  
concept  
projectnummer  
A313

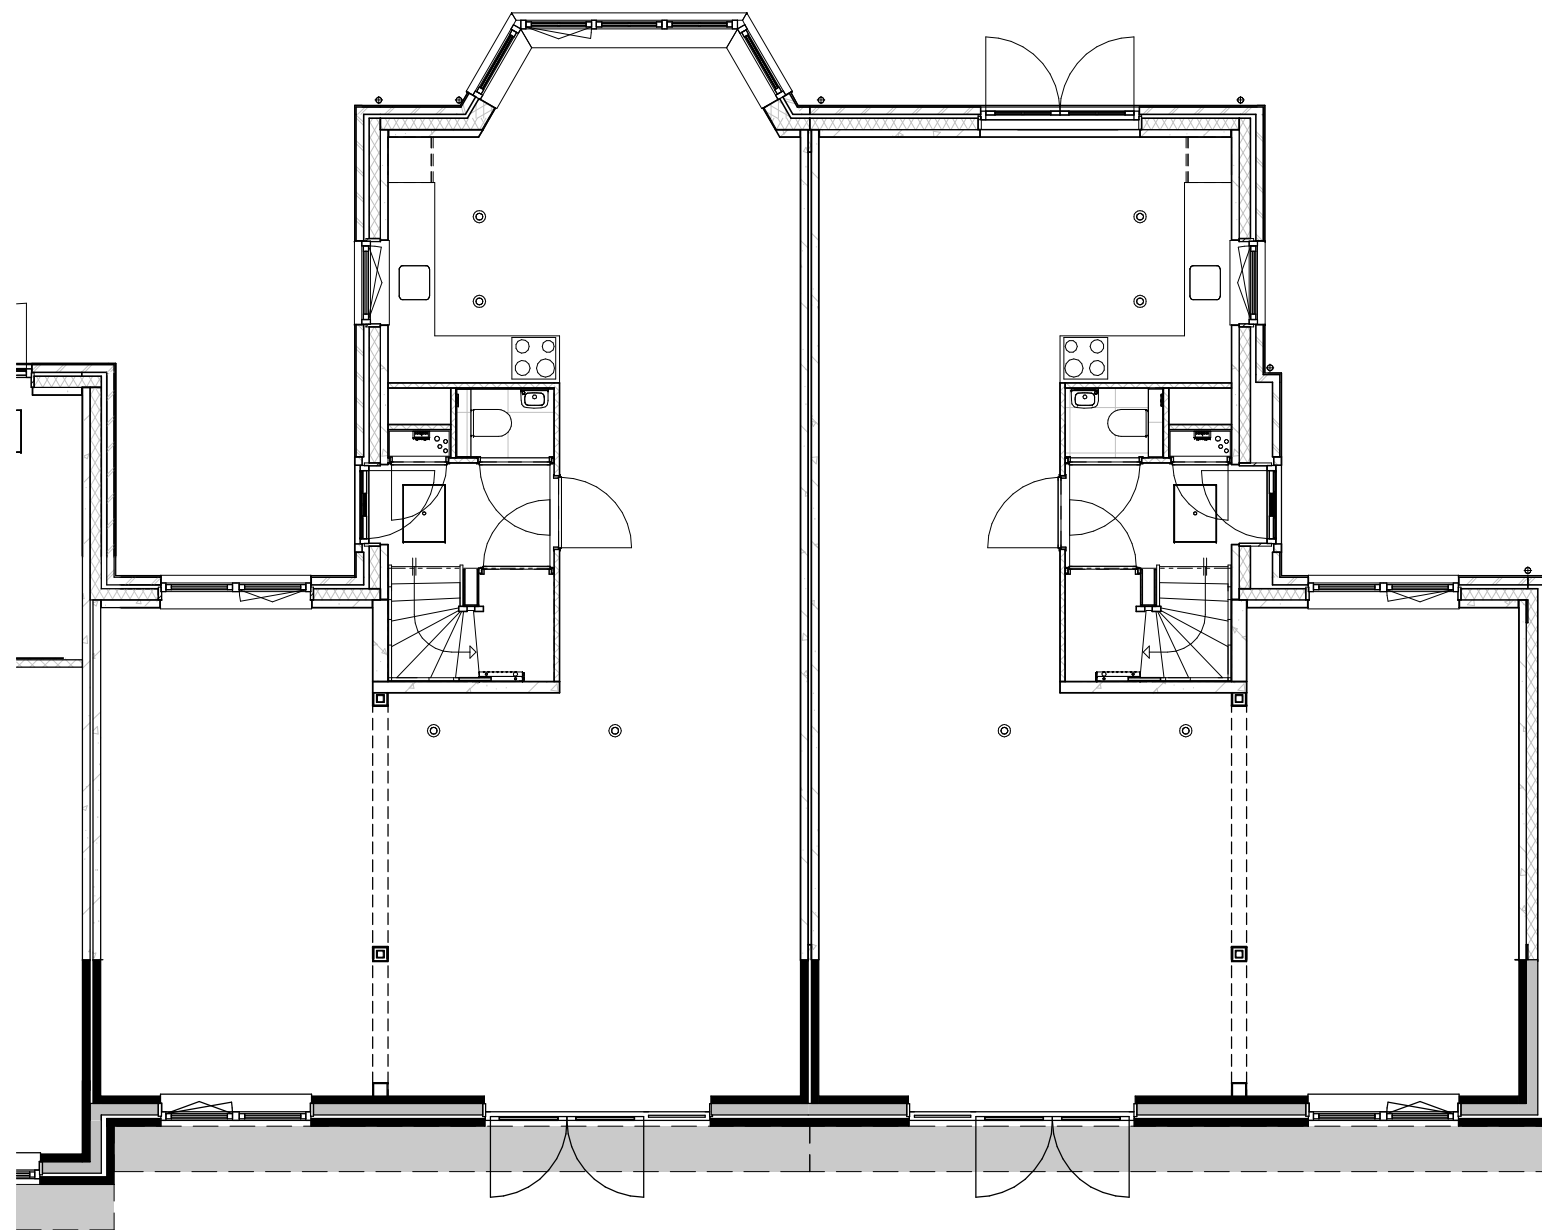


**Type E2 uitbouw gevel breed**

1 : 200



**type E2 1800 gevel**

1 : 100

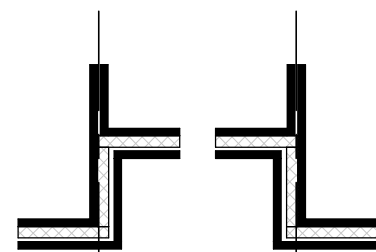

situatie 1

situatie 2

Situatie voorbeeld wanneer de burens een uitbouw nemen.

**TudorPark**  
— excellent living —




Dura Vermeer Bouw Midden West BV

Spaarneweg 31  
2142 EN Cruquius  
Postbus 439  
2100 AK Heemstede  
Telefoon: (023) 752 97 00  
E-mail: [dvb-mw@duravermeer.nl](mailto:dvb-mw@duravermeer.nl)

tek. nr	: VO_144_S_E2	fase	: Omgevingsvergunning
gezien	: -	datum	: 07/19/17
getekend	: DV	gewijzigd	:
afmeting	: A3	wijzigingsnummer	:

project : **Tudorpark fase II**  
onderdeel: **E2 uitbouw gevel 1800 opties**

schaal  
1:100 & 1:200  
status  
concept  
projectnummer  
A313

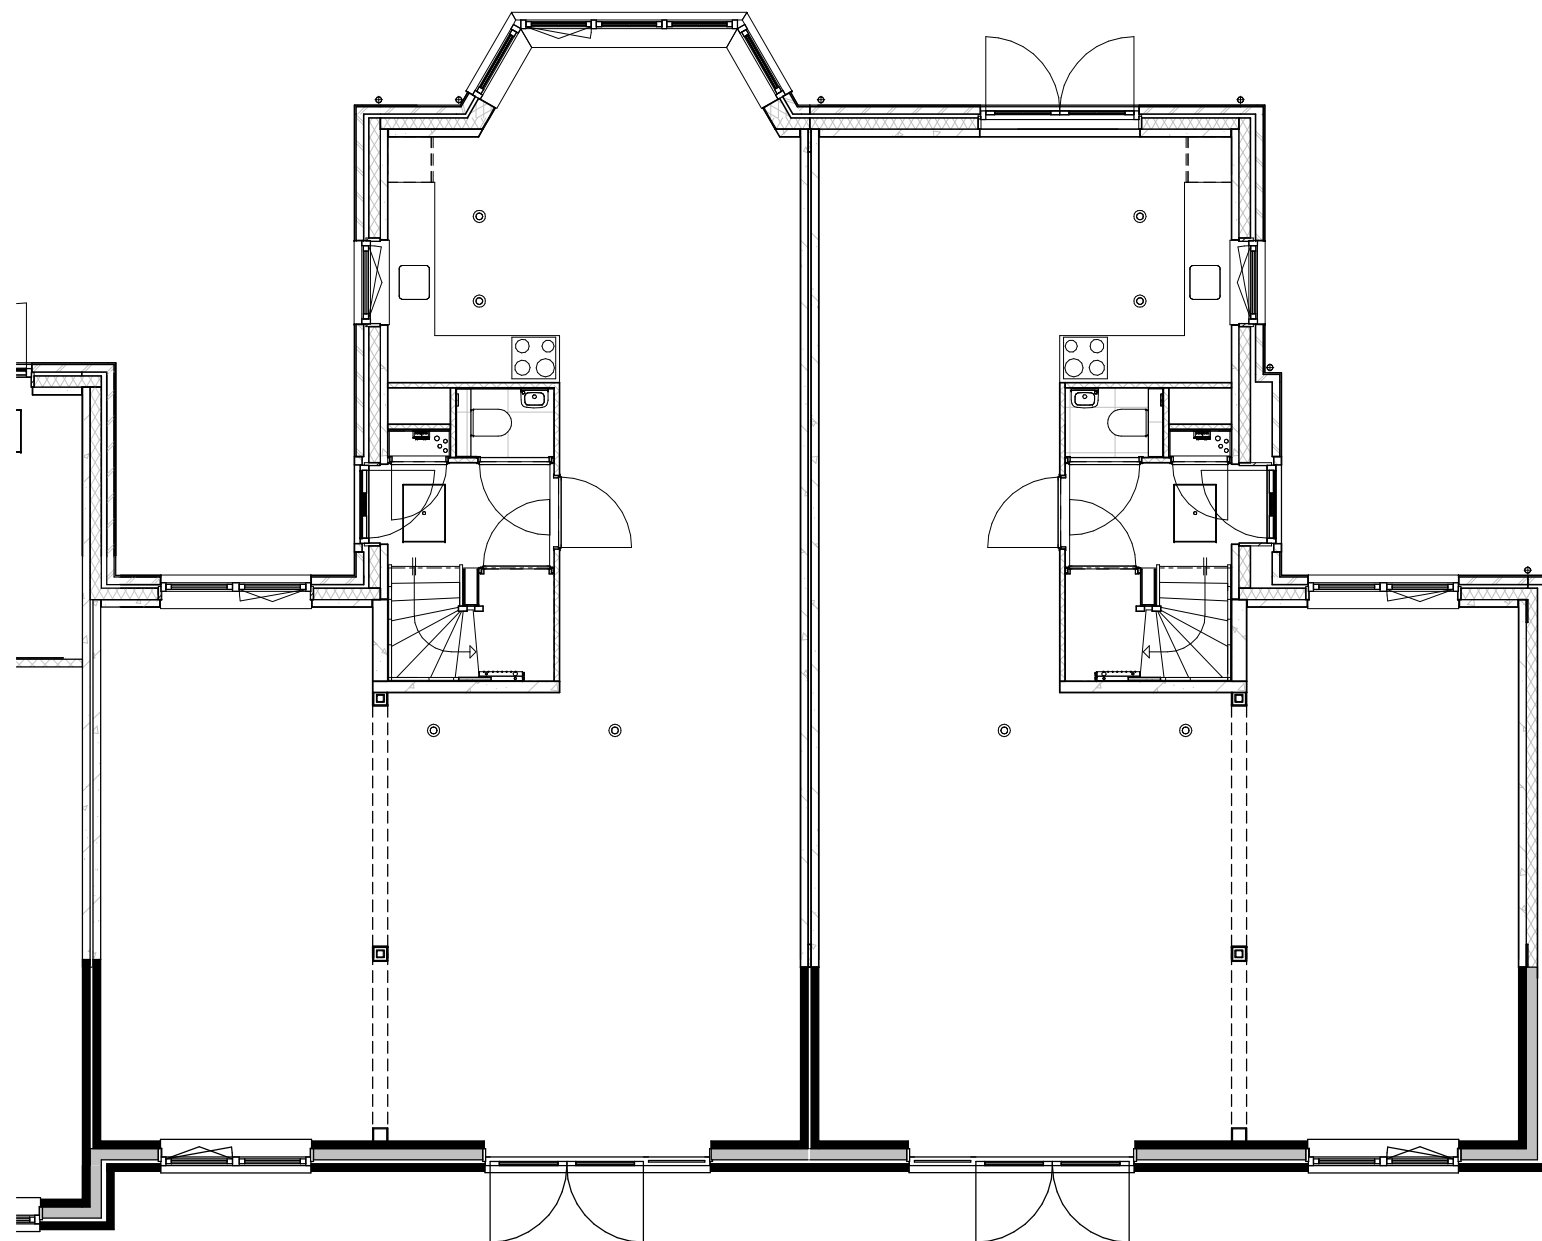


**Type E2 uitbouw gevel breed**

1 : 200



**type E2 2400 gevel**

1 : 100

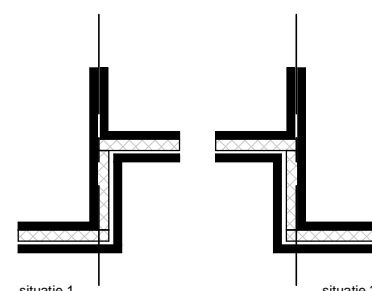

situatie 1                      situatie 2

Situatie voorbeeld wanneer de bureen een uitbouw nemen.

**TudorPark**  
— excellent living —



Dura Vermeer Bouw Midden West BV


Spaarneweg 31  
2142 EN Cruquius  
Postbus 439  
2100 AK Heemstede  
Telefoon: (023) 752 97 00  
E-mail: [dvb-mw@duravermeer.nl](mailto:dvb-mw@duravermeer.nl)

tek. nr	: VO_145_S_E2	fase	: Omgevingsvergunning
gezien	: -	datum	: 07/19/17
getekend	: DV	gewijzigd	:
afmeting	: A3	wijzigingsnummer	:

project : **Tudorpark fase II**  
onderdeel: **E2 uitbouw gevel 2400 opties**

schaal  
1:100 & 1:200  
status  
concept  
projectnummer  
A313



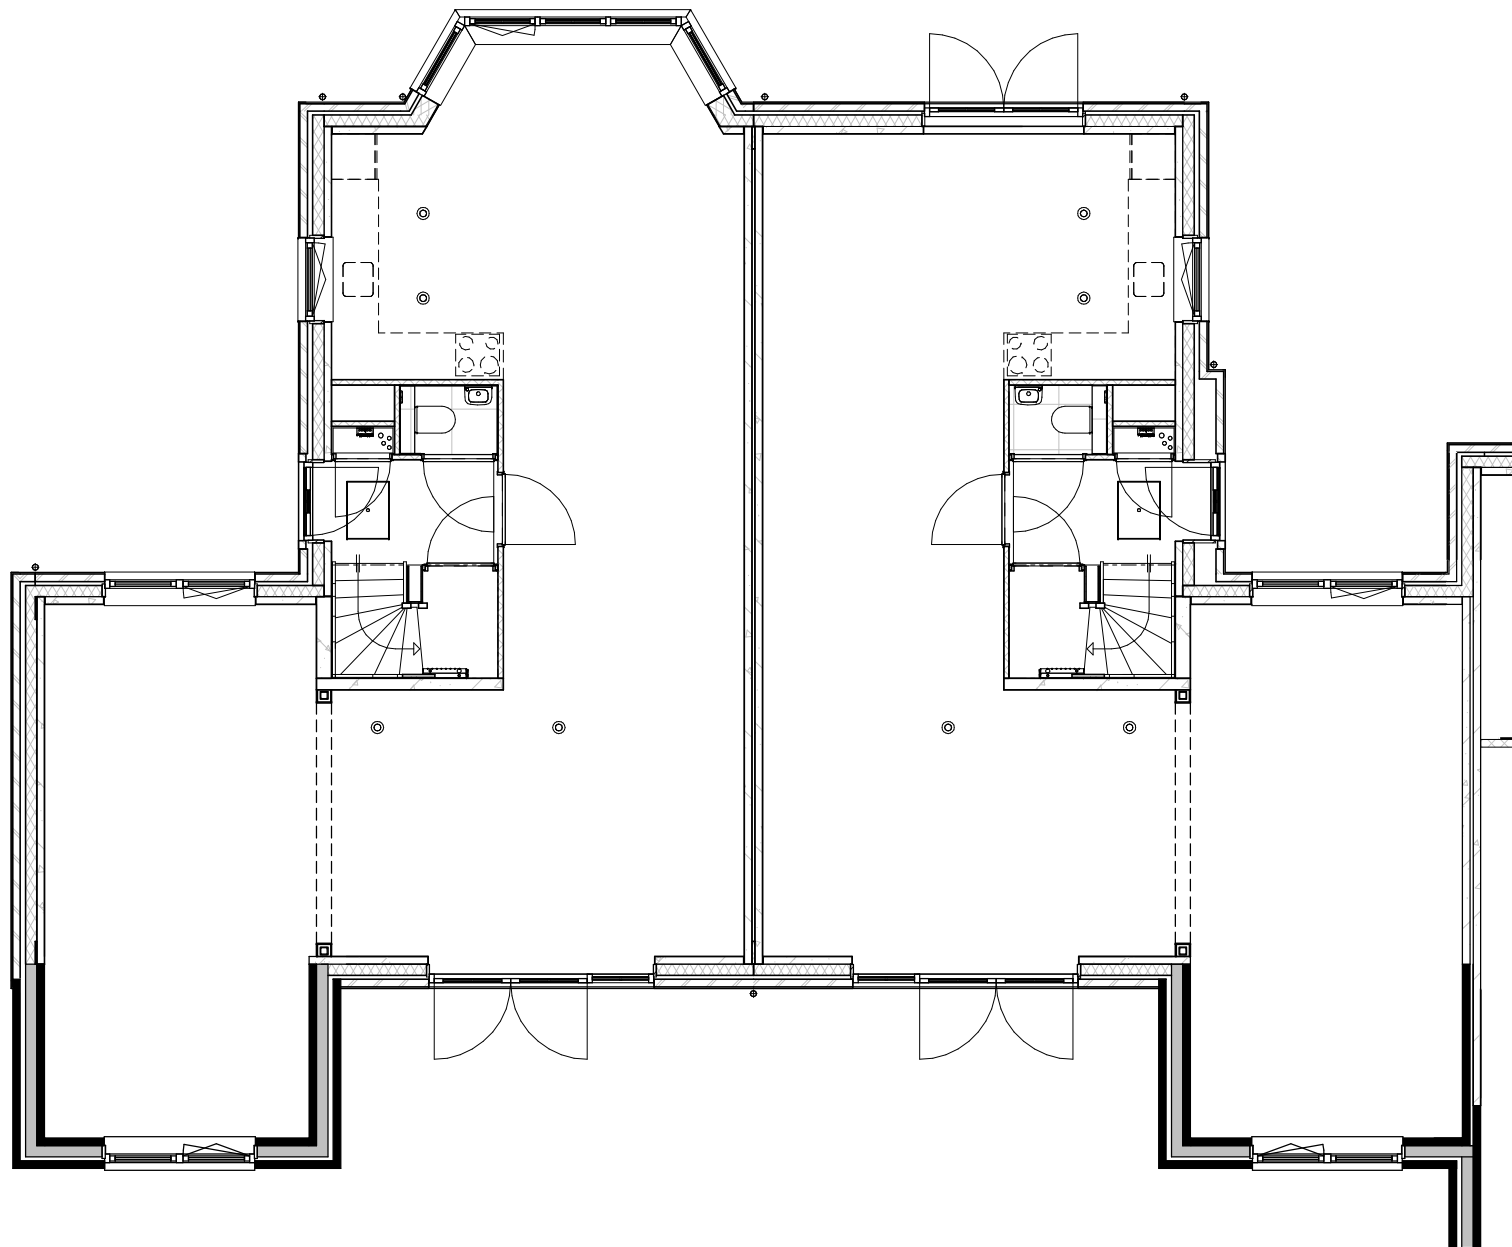

**Type E2 uitbouw smal**

1 : 200



**type E2 uitbouw smal**

1 : 100

**TudorPark**  
— excellent living —




Dura Vermeer Bouw Midden West BV

Spaarneweg 31  
2142 EN Cruquius  
Postbus 439  
2100 AK Heemstede  
Telefoon: (023) 752 97 00  
E-mail: [dvb-mw@duravermeer.nl](mailto:dvb-mw@duravermeer.nl)

tek. nr	: VO_146_S_E2	fase	: Omgevingsvergunning
gezien	: -	datum	: 07/19/17
getekend	: DV	gewijzigd	:
afmeting	: A3	wijzigingsnummer	:

project : **Tudorpark fase II**  
onderdeel: **E2 uitbouw smal opties**

schaal  
1:100 & 1:200  
status  
concept  
projectnummer  
A313

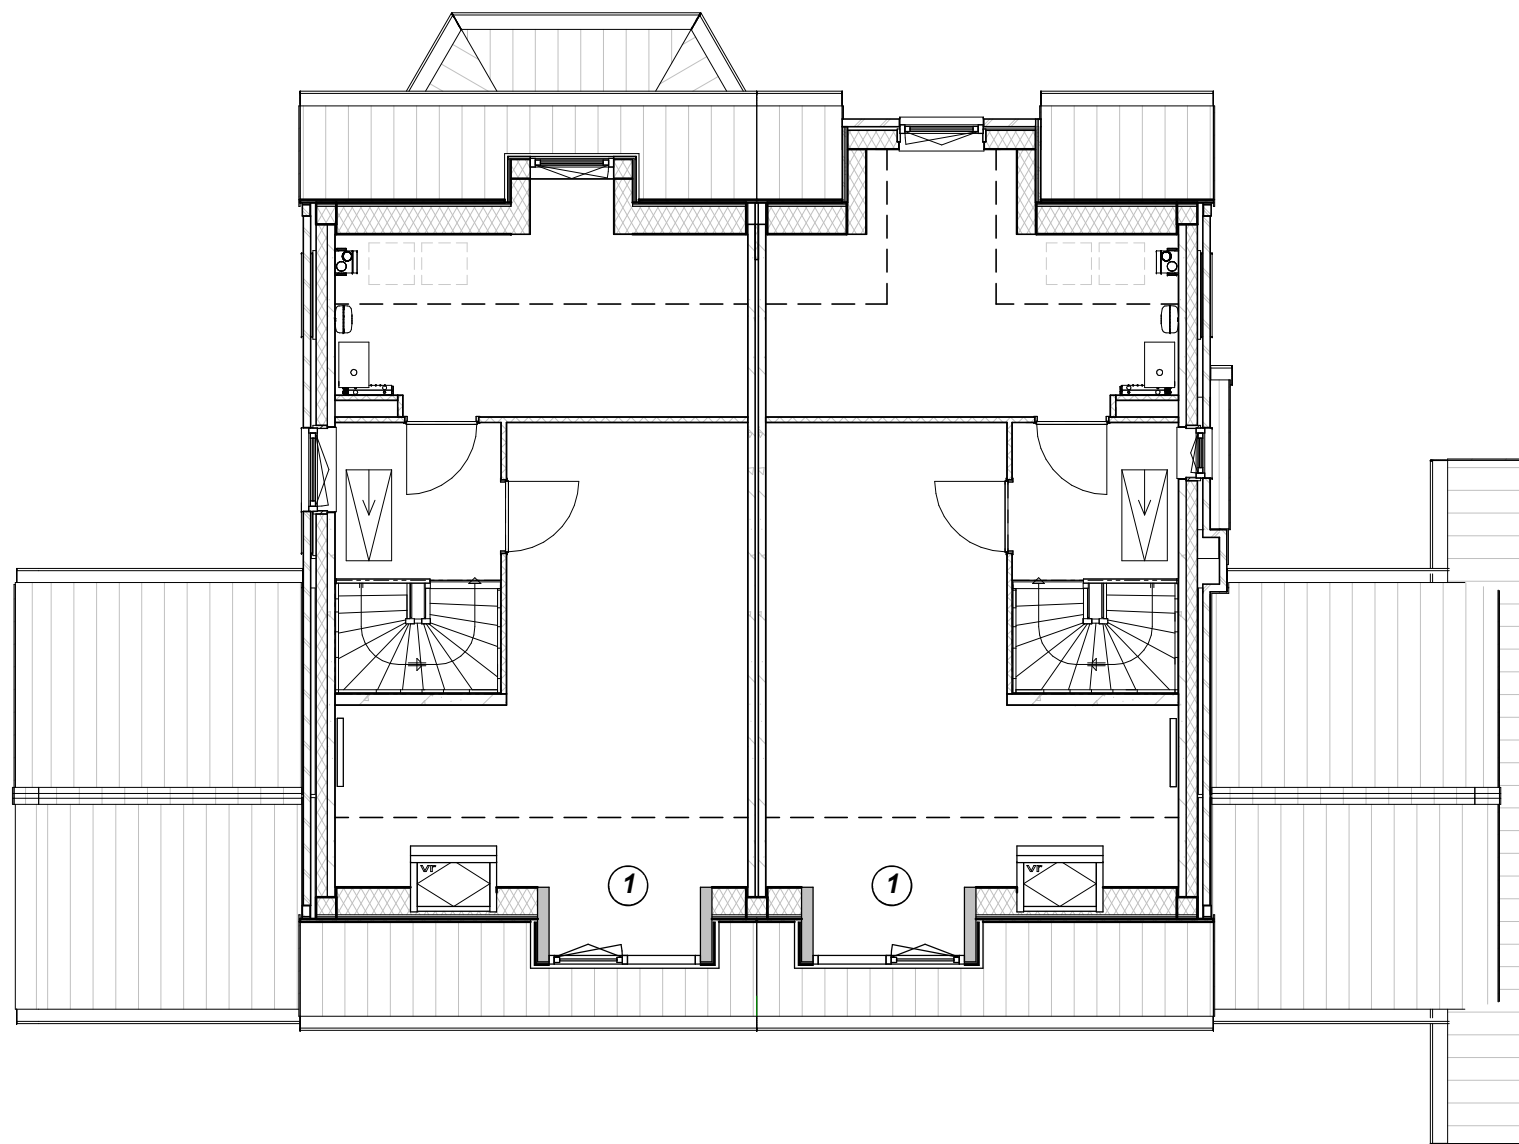

**Type E2 dakkapel**

1 : 200



**type E2 dakkapel\_2 raams**

1 : 100

**TudorPark**  
— excellent living —




Dura Vermeer Bouw Midden West BV  
Spaarneweg 31  
2142 EN Cruquius  
Postbus 439  
2100 AK Heemstede  
Telefoon: (023) 752 97 00  
E-mail: dvb-mw@duravermeer.nl

tek. nr	: VO_147_S_E2	fase	: Omgevingsvergunning
gezien	: -	datum	: 07/26/17
getekend	: DV	gewijzigd	:
afmeting	: A3	wijzigingsnummer	:

project : **Tudorpark fase II**

onderdeel: **dakkapel opties**

schaal  
1:100 & 1:200  
status  
concept  
projectnummer  
A313

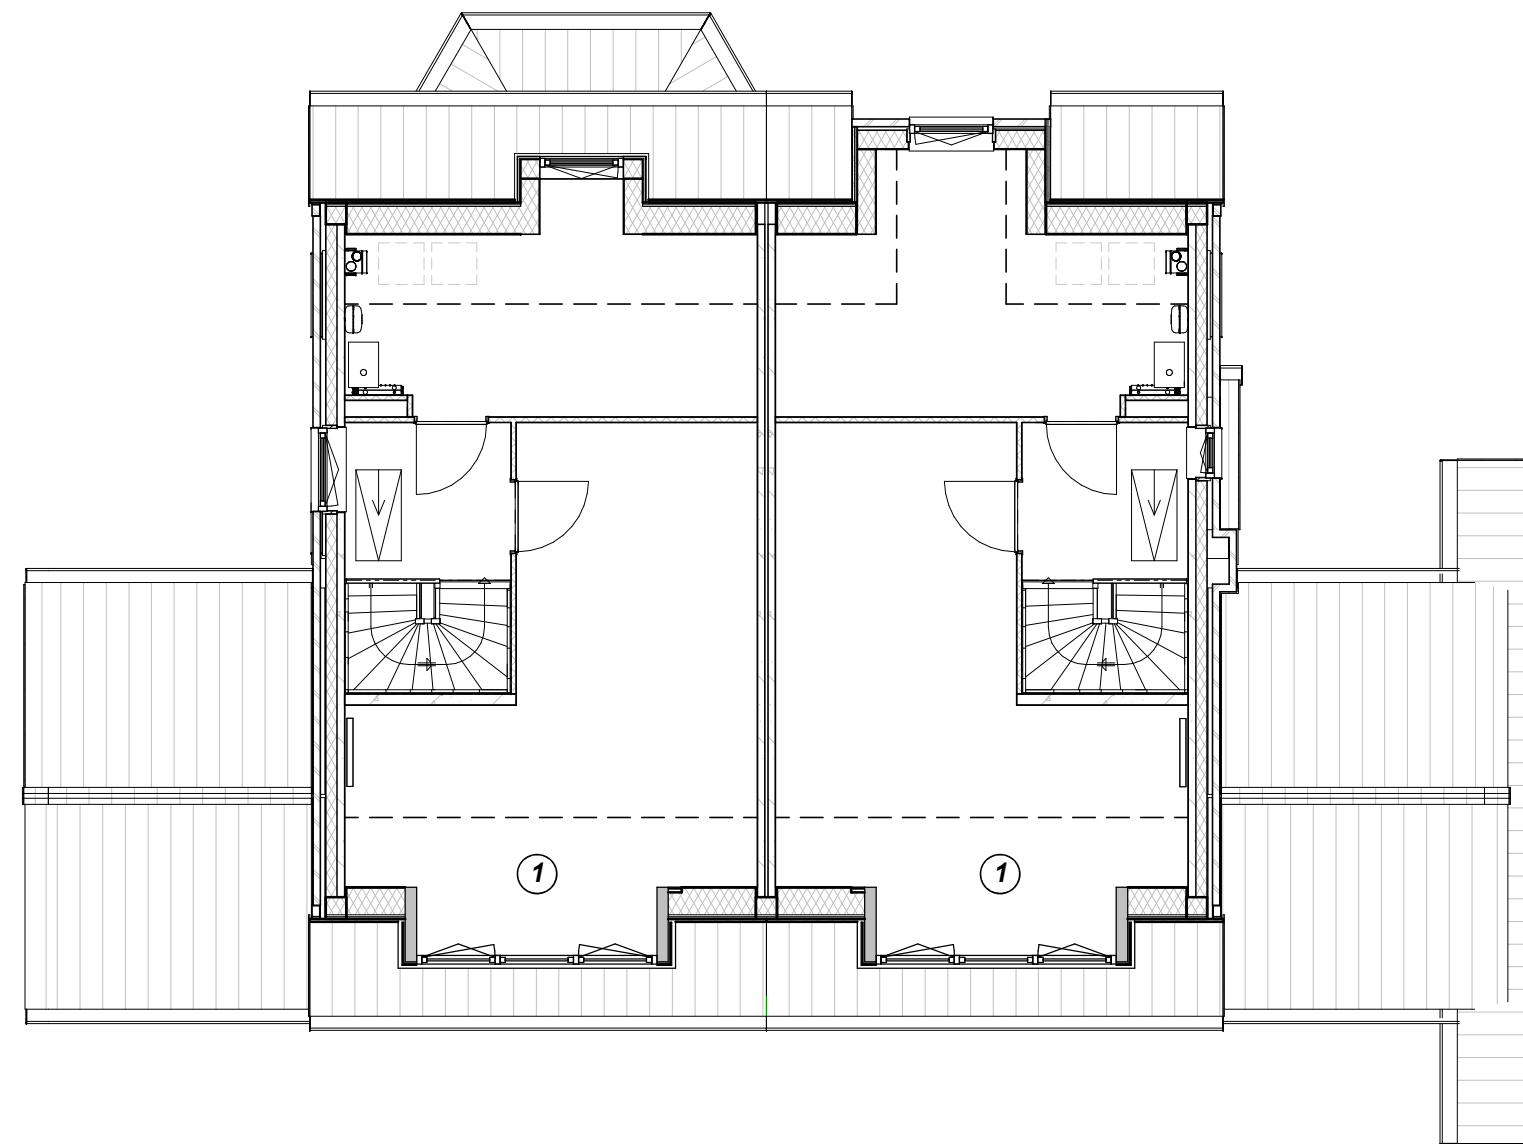

**Type E2 dakkapel 3 raams**

1 : 200



**type E2 dakkapel\_3 raams**

1 : 100

**TudorPark**  
— excellent living —




Dura Vermeer Bouw Midden West BV  
Spaarneweg 31  
2142 EN Cruquius  
Postbus 439  
2100 AK Heemstede  
Telefoon: (023) 752 97 00  
E-mail: [dvb-mw@duravermeer.nl](mailto:dvb-mw@duravermeer.nl)

tek. nr	: VO_148_S_E2	fase	: Omgevingsvergunning
gezien	: -	datum	: 07/26/17
getekend	: DV	gewijzigd	:
afmeting	: A3	wijzigingsnummer	:

project : **Tudorpark fase II**

onderdeel: **dakkapel 3 raams  
opties**

schaal  
1:100 & 1:200  
status  
concept  
projectnummer  
A313

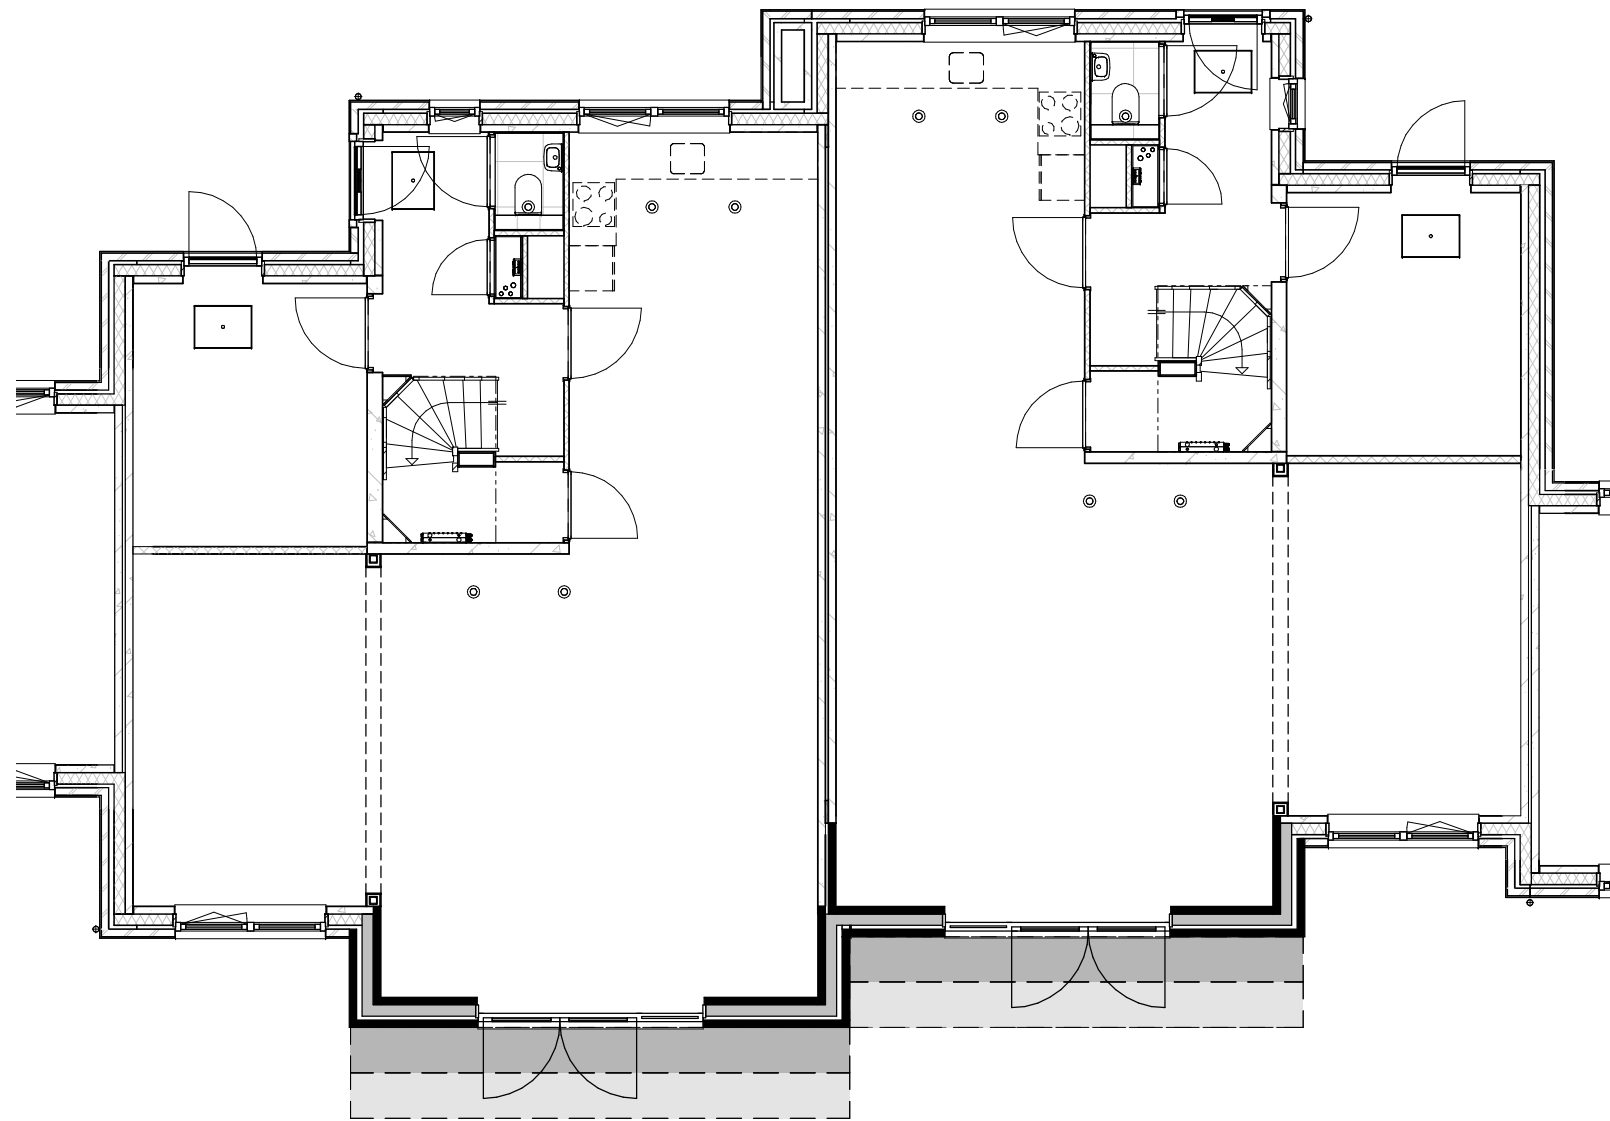


**Type G uitbouw beuk breed**

1 : 200



**type G 1200 beuk**

1 : 100

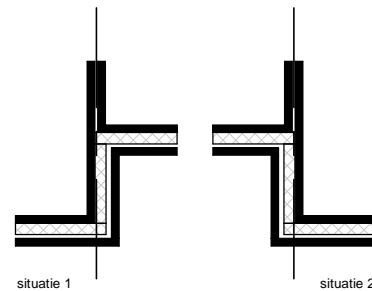

Situatie voorbeeld wanneer de burens een uitbouw nemen.

**TudorPark**  
— excellent living —




Dura Vermeer Bouw Midden West BV  
Spaarneweg 31  
2142 EN Cruquius  
Postbus 439  
2100 AK Heemstede  
Telefoon: (023) 752 97 00  
E-mail: [dvb-mw@duravermeer.nl](mailto:dvb-mw@duravermeer.nl)

tek. nr	: VO_150_S_G	fase	: Omgevingsvergunning
gezien	: -	datum	: 07/19/17
getekend	: DV	gewijzigd	:
afmeting	: A3	wijzigingsnummer	:

project : **Tudorpark fase II**  
onderdeel: **G uitbouw beuk 1200 opties**

schaal  
1:100 & 1:200  
status  
concept  
projectnummer  
A313

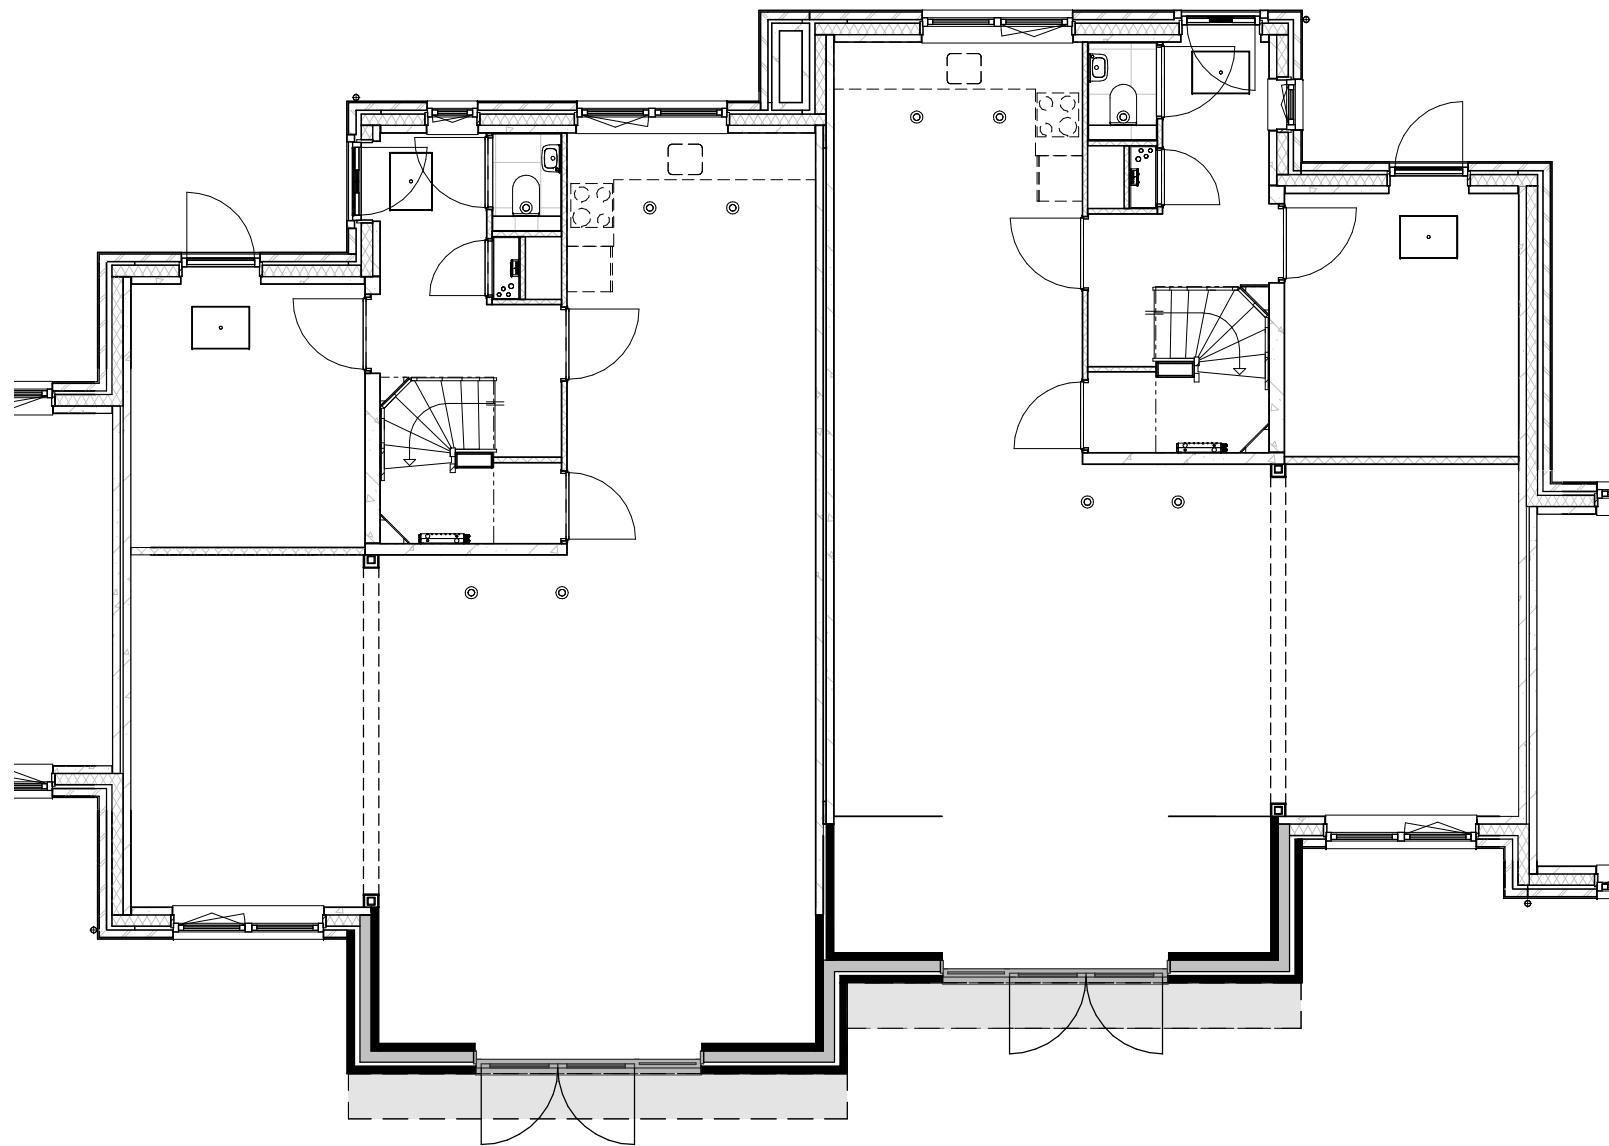


**Type G uitbouw beuk breed**

1 : 200



**type G 1800 beuk**

1 : 100

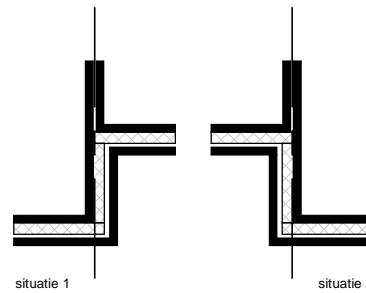

situatie 1

situatie 2

Situatie voorbeeld wanneer de burens een uitbouw nemen.

**TudorPark**  
— excellent living —



Dura Vermeer Bouw Midden West BV

Spaarneweg 31  
2142 EN Cruquius  
Postbus 439  
2100 AK Heemstede  
Telefoon: (023) 752 97 00  
E-mail: [dvb-mw@duravermeer.nl](mailto:dvb-mw@duravermeer.nl)

tek. nr : **VO\_151\_S\_G** fase : **Omgevingsvergunning**

gezien : - datum : 07/19/17

getekend : DV gewijzigd :


afmeting : A3 wijzigingsnummer :

project : **Tudorpark fase II**

onderdeel: **G uitbouw beuk 1800 opties**

schaal  
1:100 & 1:200

status  
concept  
projectnummer  
A313

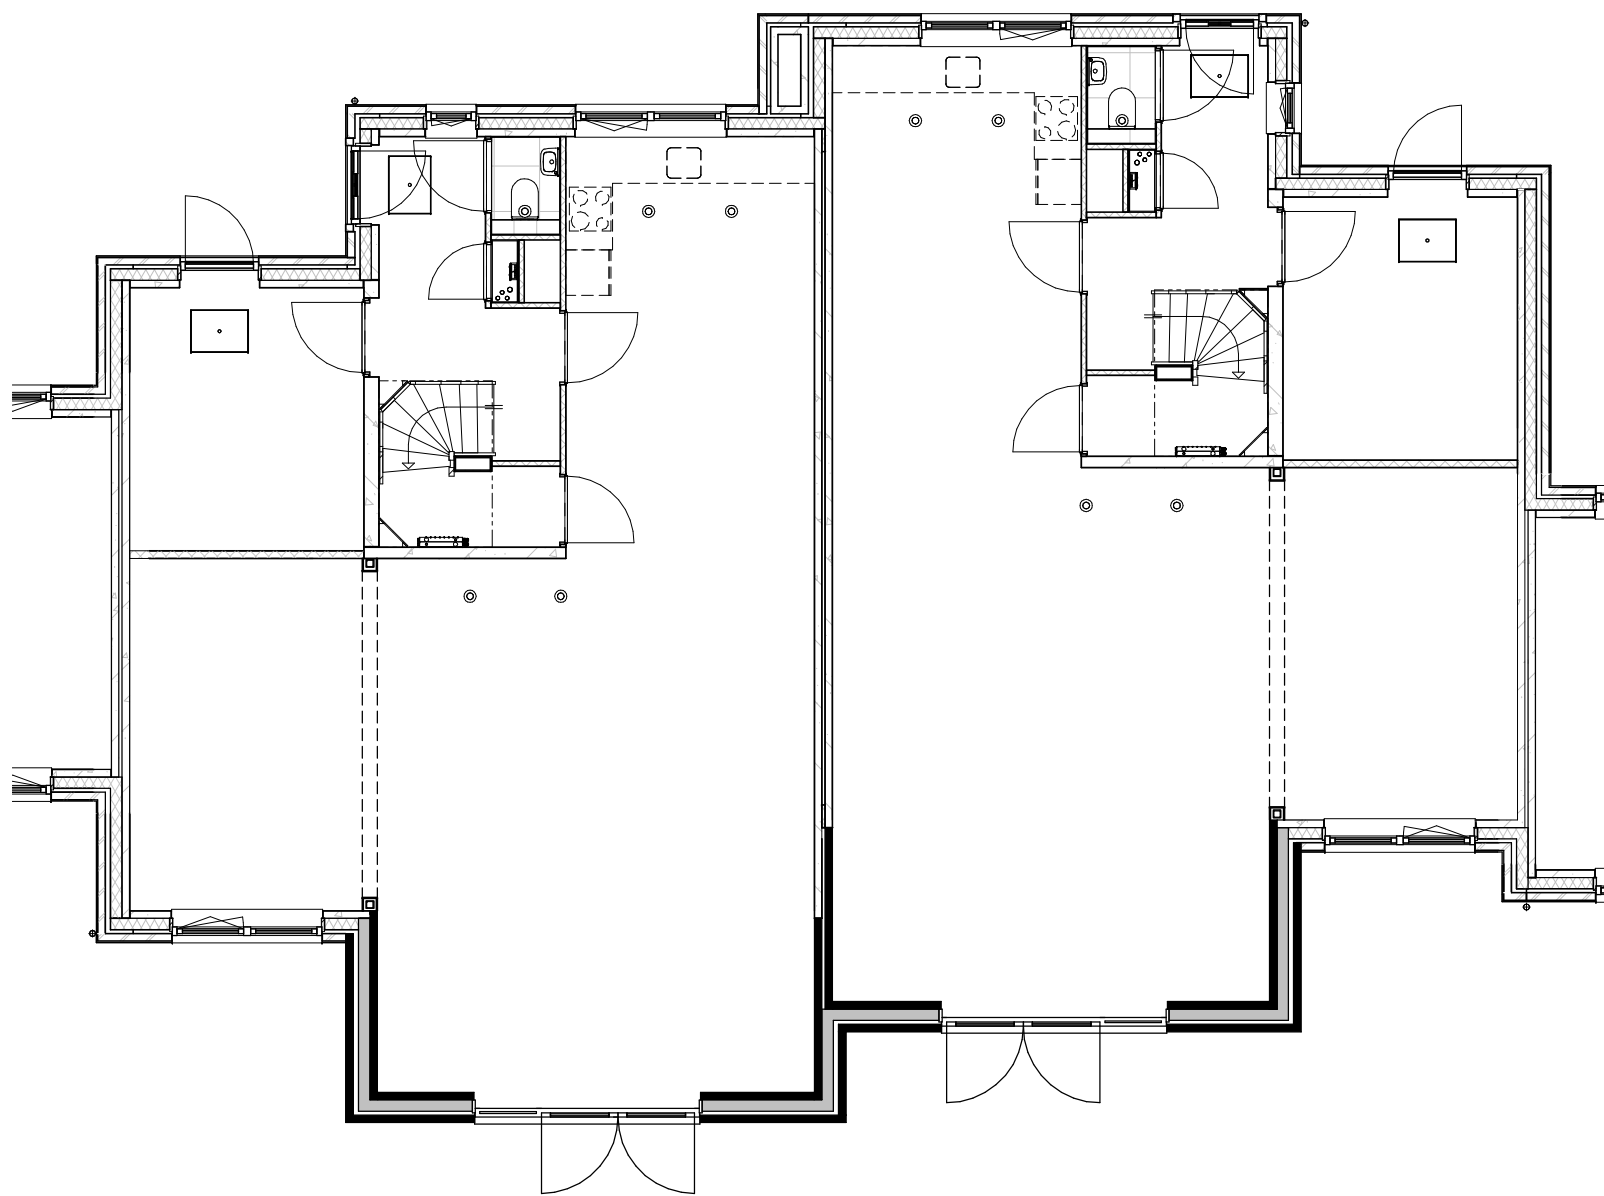


**Type G uitbouw beuk breed**

1 : 200



**type G 2400 beuk**

1 : 100

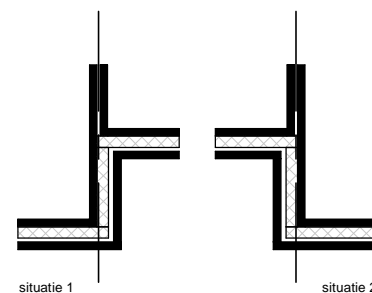

situatie 1                      situatie 2

Situatie voorbeeld wanneer de burens een uitbouw nemen.

**TudorPark**  
— excellent living —




Dura Vermeer Bouw Midden West BV

Spaarneweg 31  
2142 EN Cruquius  
Postbus 439  
2100 AK Heemstede  
Telefoon: (023) 752 97 00  
E-mail: [dvb-mw@duravermeer.nl](mailto:dvb-mw@duravermeer.nl)

tek. nr	: VO_152_S_G	fase	: Omgevingsvergunning
gezien	: -	datum	: 07/19/17
getekend	: DV	gewijzigd	:
afmeting	: A3	wijzigingsnummer	:

project : **Tudorpark fase II**  
onderdeel: **G uitbouw beuk 2400 opties**

schaal  
1:100 & 1:200  
status  
concept  
projectnummer  
A313

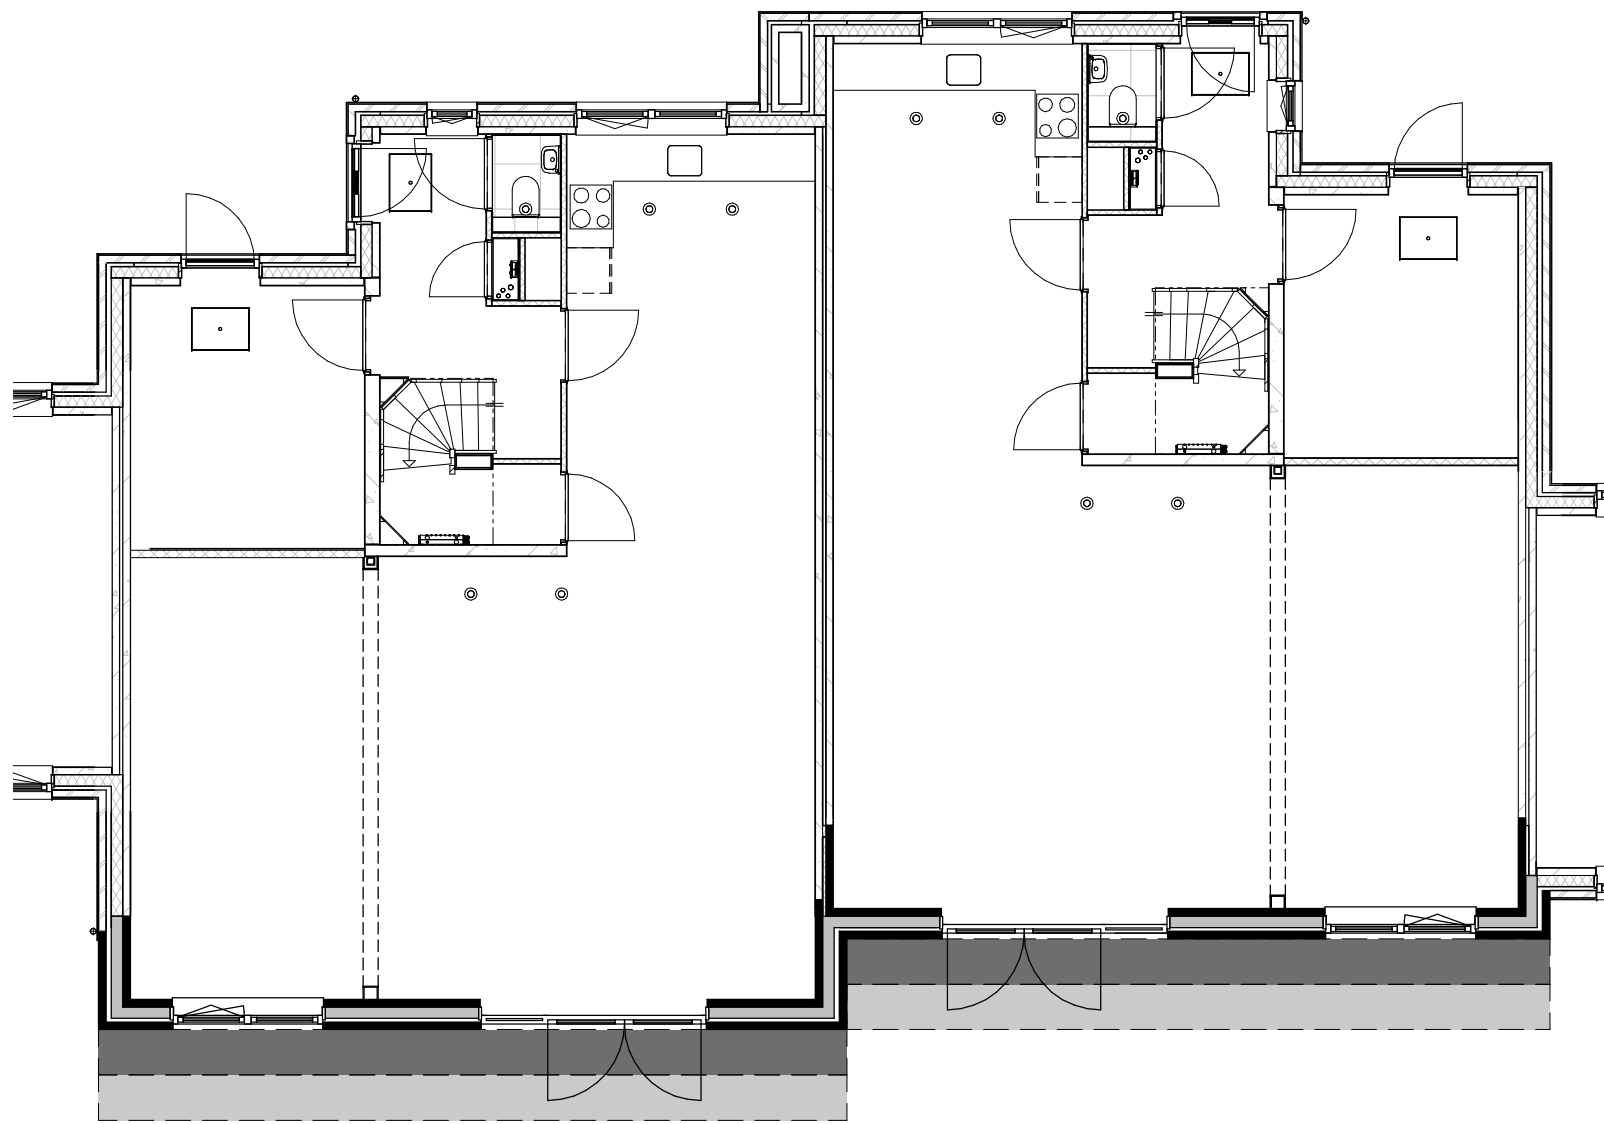

situatie bij een schakeling tussen woningen




### Type G uitbouw gevel breed

1 : 200



### type G 1200 gevel

1 : 100

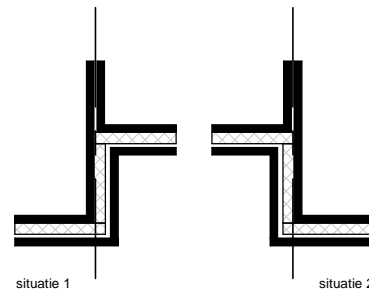

situatie 1

situatie 2

Situatie voorbeeld wanneer de bureen een uitbouw nemen.

**TudorPark**  
— excellent living —




Dura Vermeer Bouw Midden West BV

Spaarneweg 31  
2142 EN Cruquius  
Postbus 439  
2100 AK Heemstede  
Telefoon: (023) 752 97 00  
E-mail: [dvb-mw@duravermeer.nl](mailto:dvb-mw@duravermeer.nl)

tek. nr	: VO_153_S_G	fase	: Omgevingsvergunning
gezien	: -	datum	: 07/19/17
getekend	: DV	gewijzigd	:
afmeting	: A3	wijzigingsnummer	:

project : **Tudorpark fase II**  
onderdeel: **G uitbouw gevel 1200 opties**

schaal  
1:100 & 1:200  
status  
concept  
projectnummer  
A313

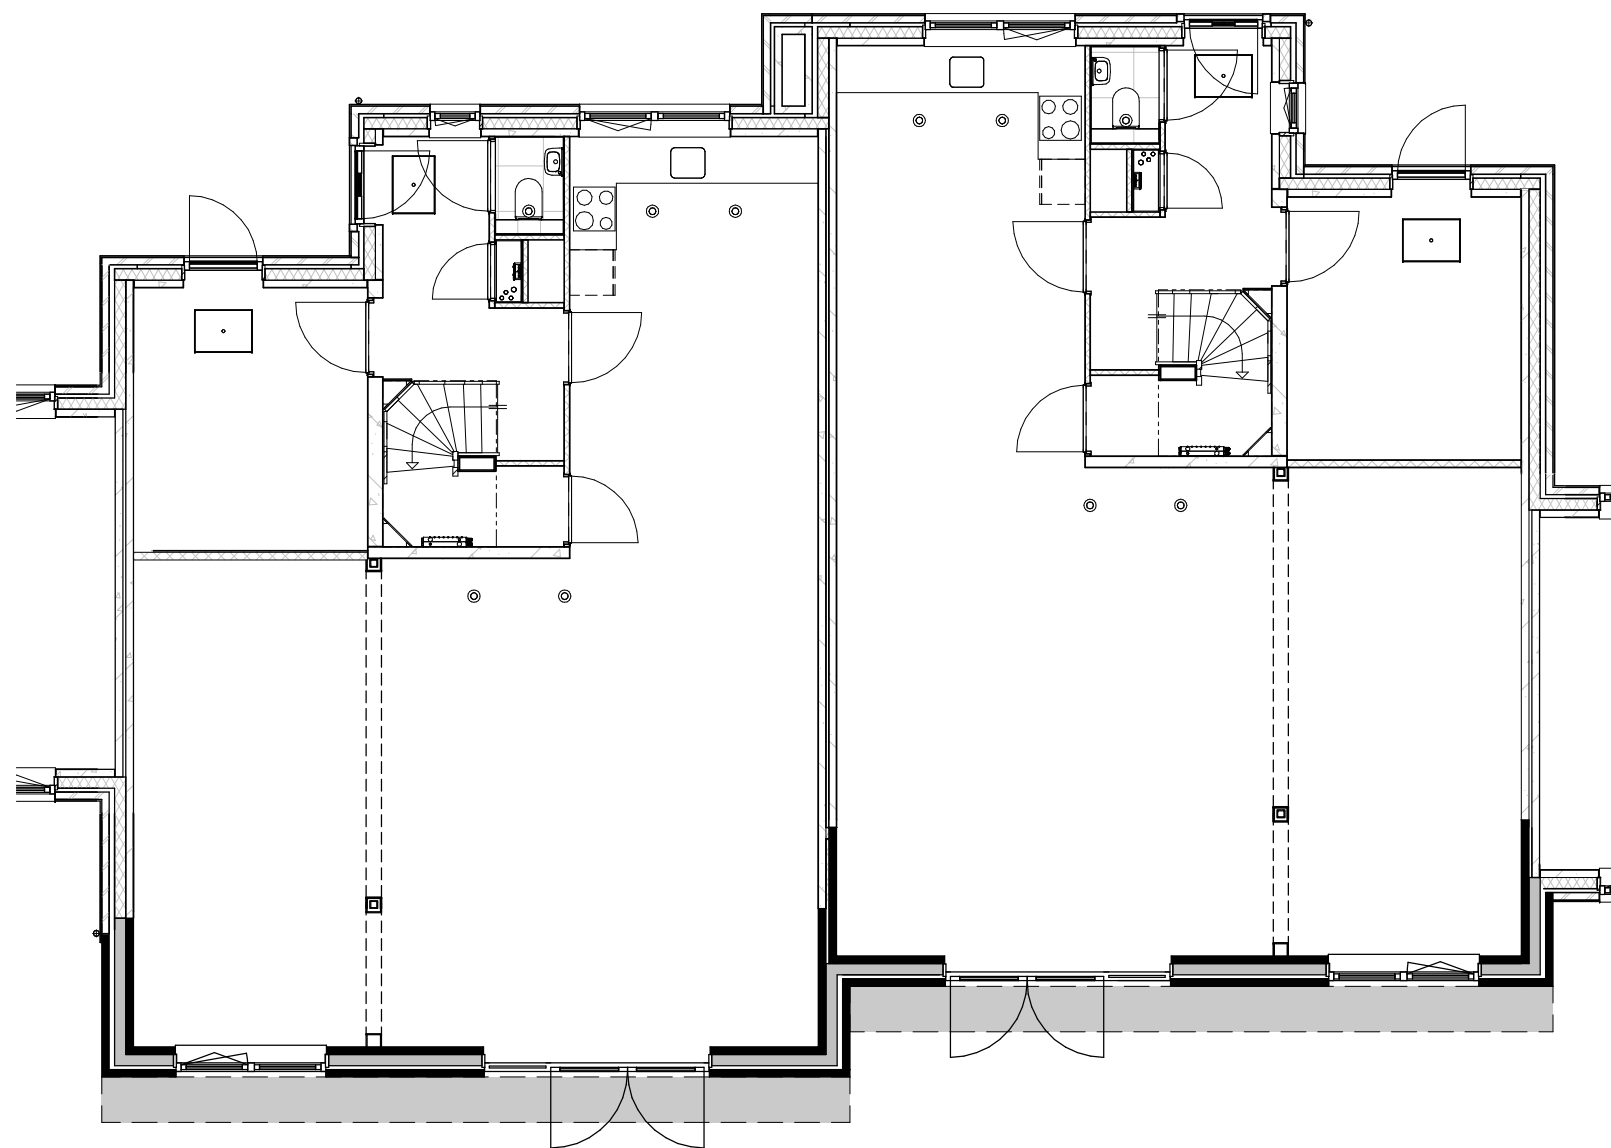

situatie bij een  
schakeling  
tussen  
woningen




### Type G uitbouw gevel breed

1 : 200



### type G 1800 gevel

1 : 100

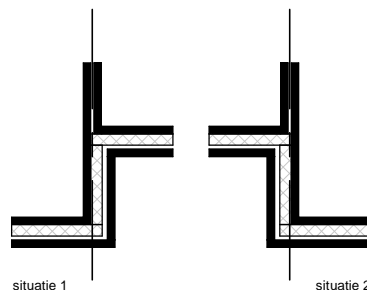

situatie 1

situatie 2

Situatie voorbeeld wanneer de burens een uitbouw nemen.

**TudorPark**  
— excellent living —



Dura Vermeer Bouw Midden West BV

Spaarneweg 31  
2142 EN Cruquius  
Postbus 439  
2100 AK Heemstede  
Telefoon: (023) 752 97 00  
E-mail: [dvb-mw@duravermeer.nl](mailto:dvb-mw@duravermeer.nl)

tek. nr : **VO\_154\_S\_G** fase : **Omgevingsvergunning**

gezien : - datum : 07/19/17

getekend : DV gewijzigd :


afmeting : A3 wijzigingsnummer :

project : **Tudorpark fase II**

onderdeel: **G uitbouw gevel 1800 opties**

schaal  
1:100 & 1:200  
status  
concept  
projectnummer  
A313



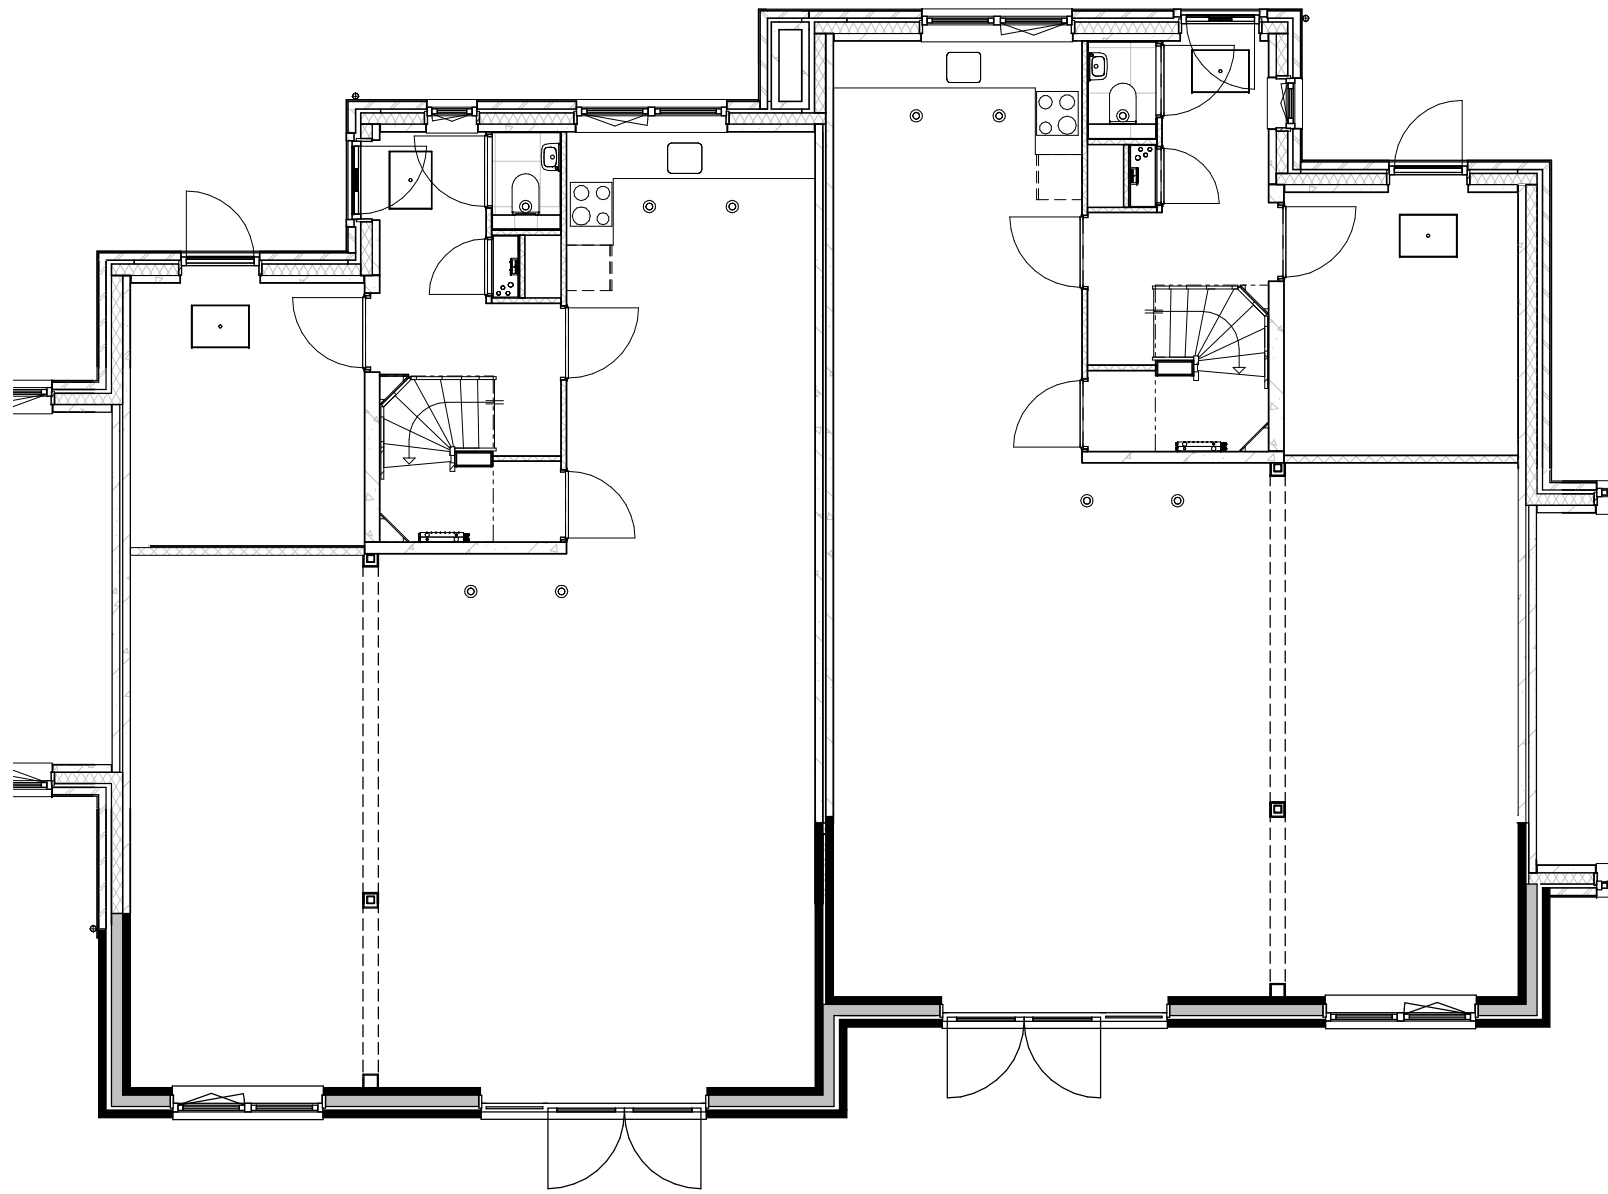

situatie bij een  
schakeling  
tussen  
woningen




### Type G uitbouw gevel breed

1 : 200



### type G 2400 gevel

1 : 100

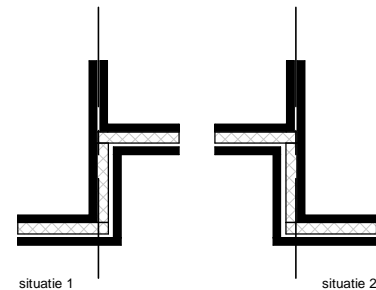

situatie 1

situatie 2

Situatie voorbeeld wanneer de burens een uitbouw nemen.

**TudorPark**  
— excellent living —



Dura Vermeer Bouw Midden West BV

Spaarneweg 31  
2142 EN Cruquius  
Postbus 439  
2100 AK Heemstede  
Telefoon: (023) 752 97 00  
E-mail: [dvb-mw@duravermeer.nl](mailto:dvb-mw@duravermeer.nl)

tek. nr : **VO\_155\_S\_G** fase : **Omgevingsvergunning**

gezien : - datum : 07/19/17


getekend : DV gewijzigd :

afmeting : A3 wijzigingsnummer :

project : **Tudorpark fase II**

onderdeel: **G uitbouw gevel 2400 opties**

schaal  
1:100 & 1:200  
status  
concept  
projectnummer  
A313

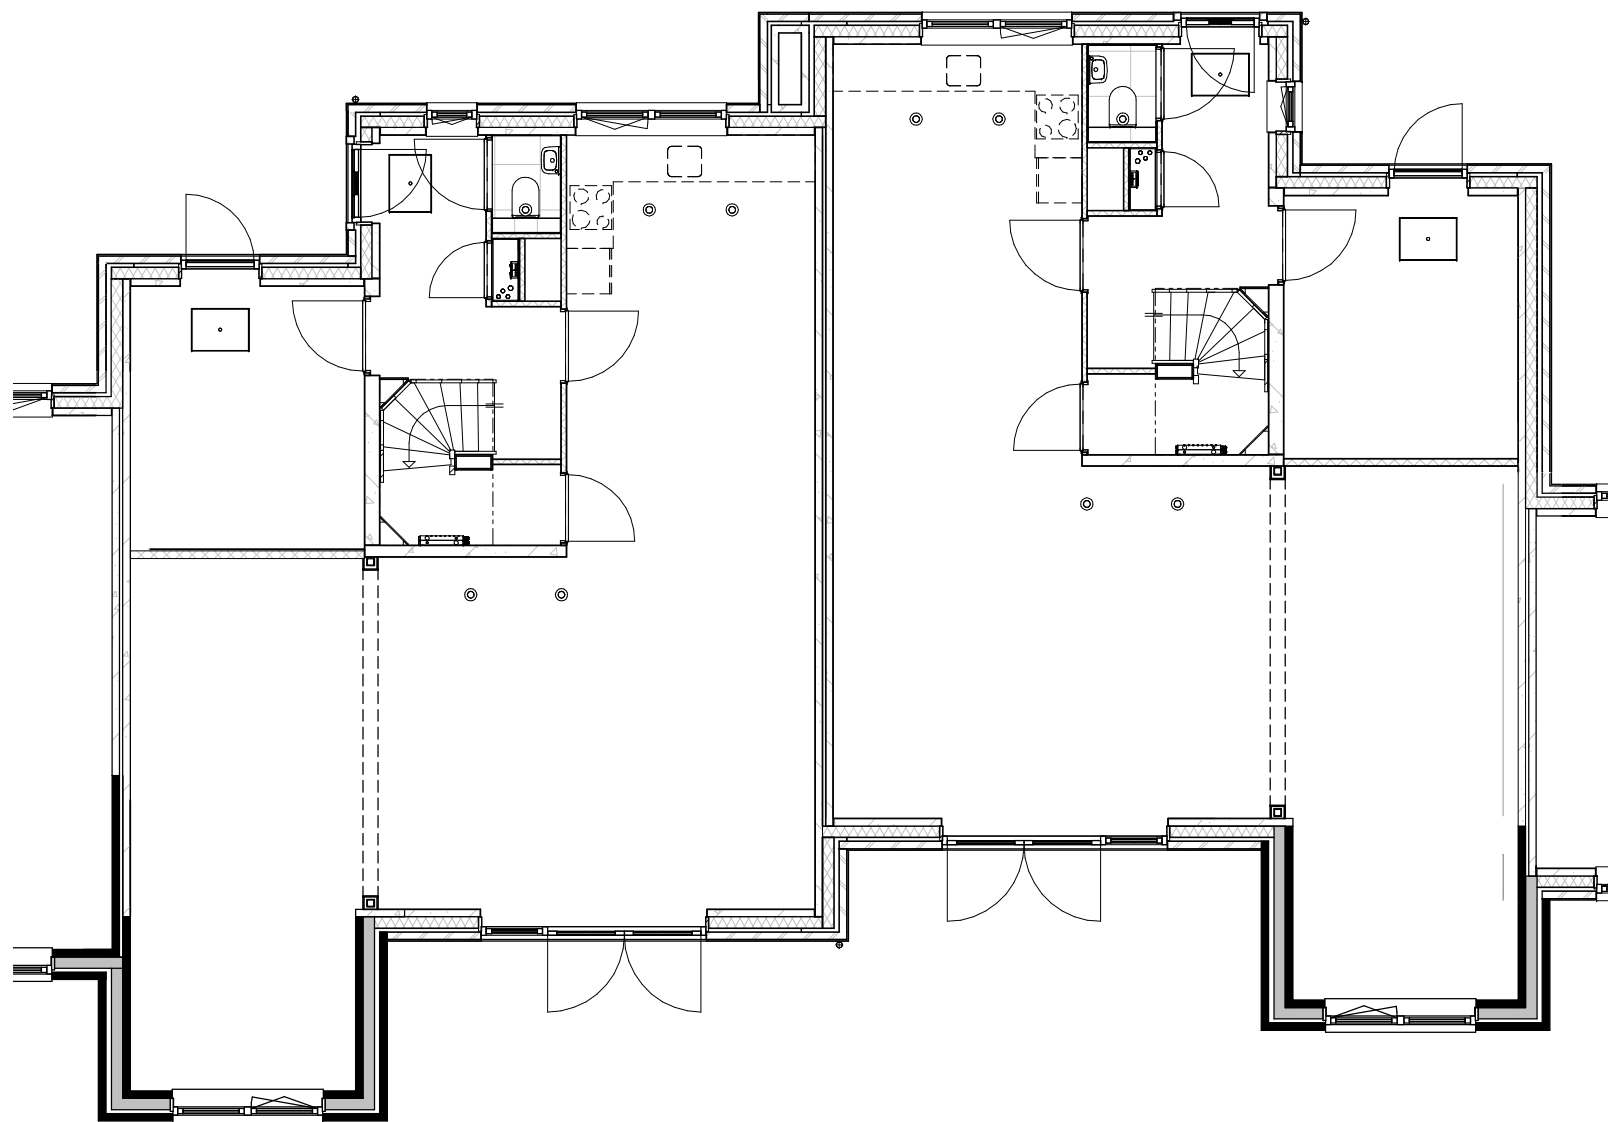

 **type G uitbouw smal**  
1 : 100



**Type G uitbouw smal**

1 : 200

**TudorPark**  
— excellent living —




Dura Vermeer Bouw Midden West BV

Spaarneweg 31  
2142 EN Cruquius  
Postbus 439  
2100 AK Heemstede  
Telefoon: (023) 752 97 00  
E-mail: [dvb-mw@duravermeer.nl](mailto:dvb-mw@duravermeer.nl)

tek. nr	: VO_156_S_G	fase	: Omgevingsvergunning
gezien	: -	datum	: 07/19/17
getekend	: DV	gewijzigd	:
afmeting	: A3	wijzigingsnummer	:

project : **Tudorpark fase II**  
onderdeel: **G uitbouw smal opties**

schaal  
1:100 & 1:200  
status  
concept  
projectnummer  
A313

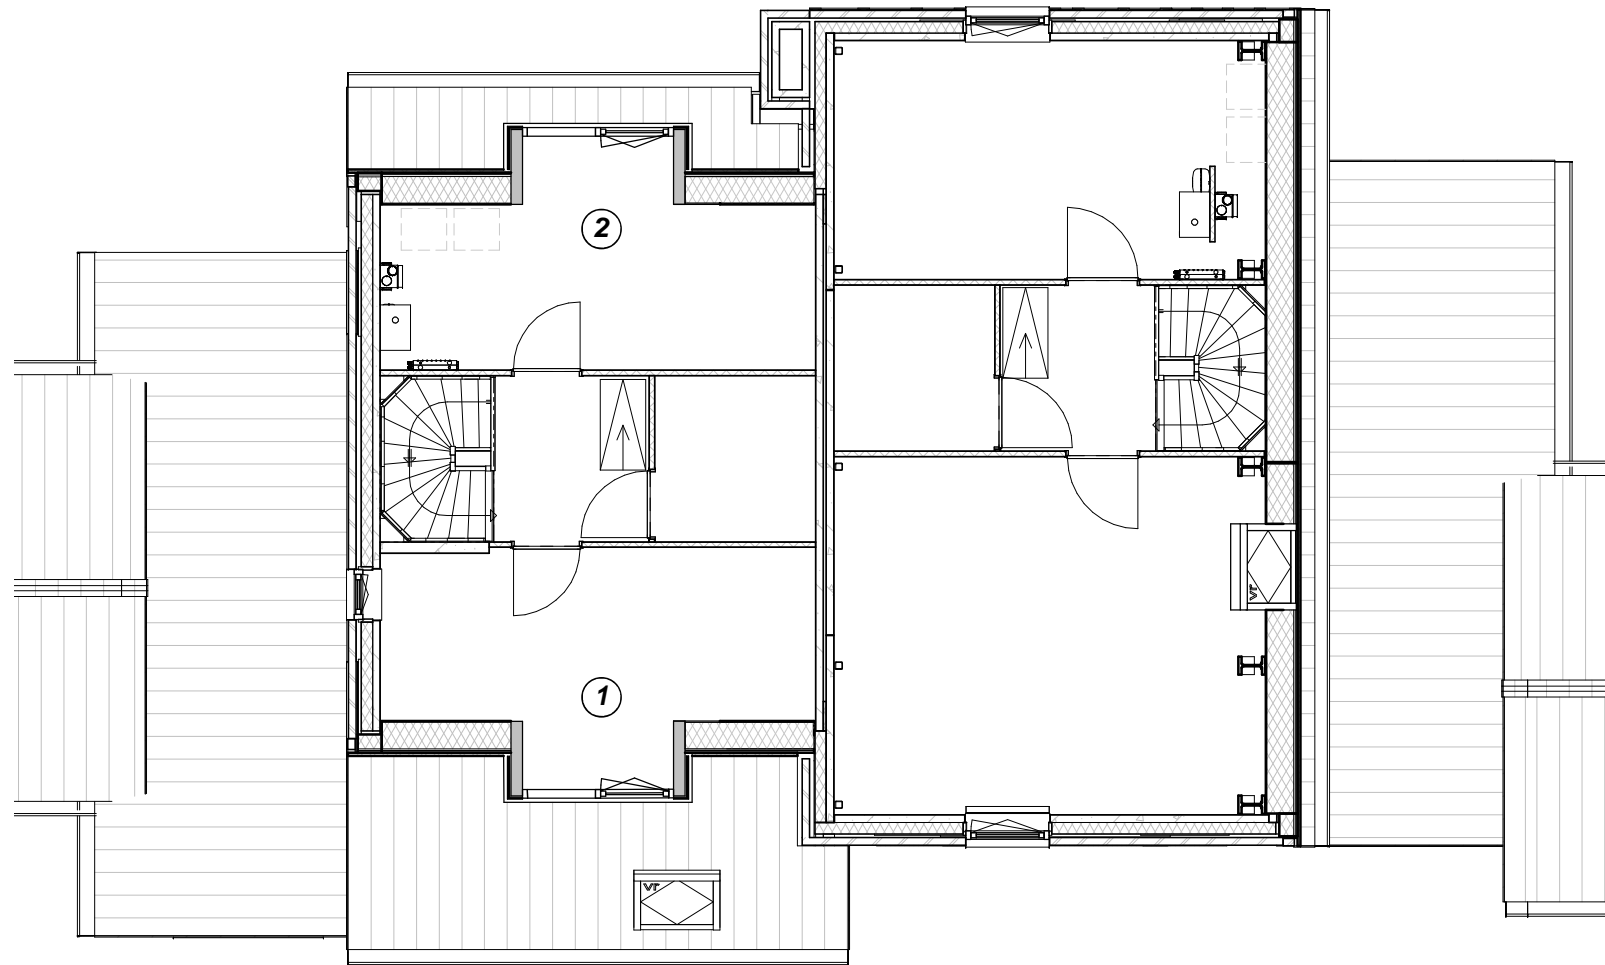

 **type G dakkapel\_2 raams**  
1 : 100



 **Type G dakkapel voorgevel**  
1 : 200



 **Type G dakkapel achtergevel**  
1 : 200

**TudorPark**  
— excellent living —




Dura Vermeer Bouw Midden West BV  
Spaarneweg 31  
2142 EN Cruquius  
Postbus 439  
2100 AK Heemstede  
Telefoon: (023) 752 97 00  
E-mail: [dvb-mw@duravermeer.nl](mailto:dvb-mw@duravermeer.nl)

tek. nr	: VO_157_S_G	fase	: Omgevingsvergunning
gezien	: -	datum	: 07/26/17
getekend	: DV	gewijzigd	:
afmeting	: A3	wijzigingsnummer	:

project : **Tudorpark fase II**  
onderdeel: **dakkapel opties**

schaal  
1:100 & 1:200  
status  
concept  
projectnummer  
A313

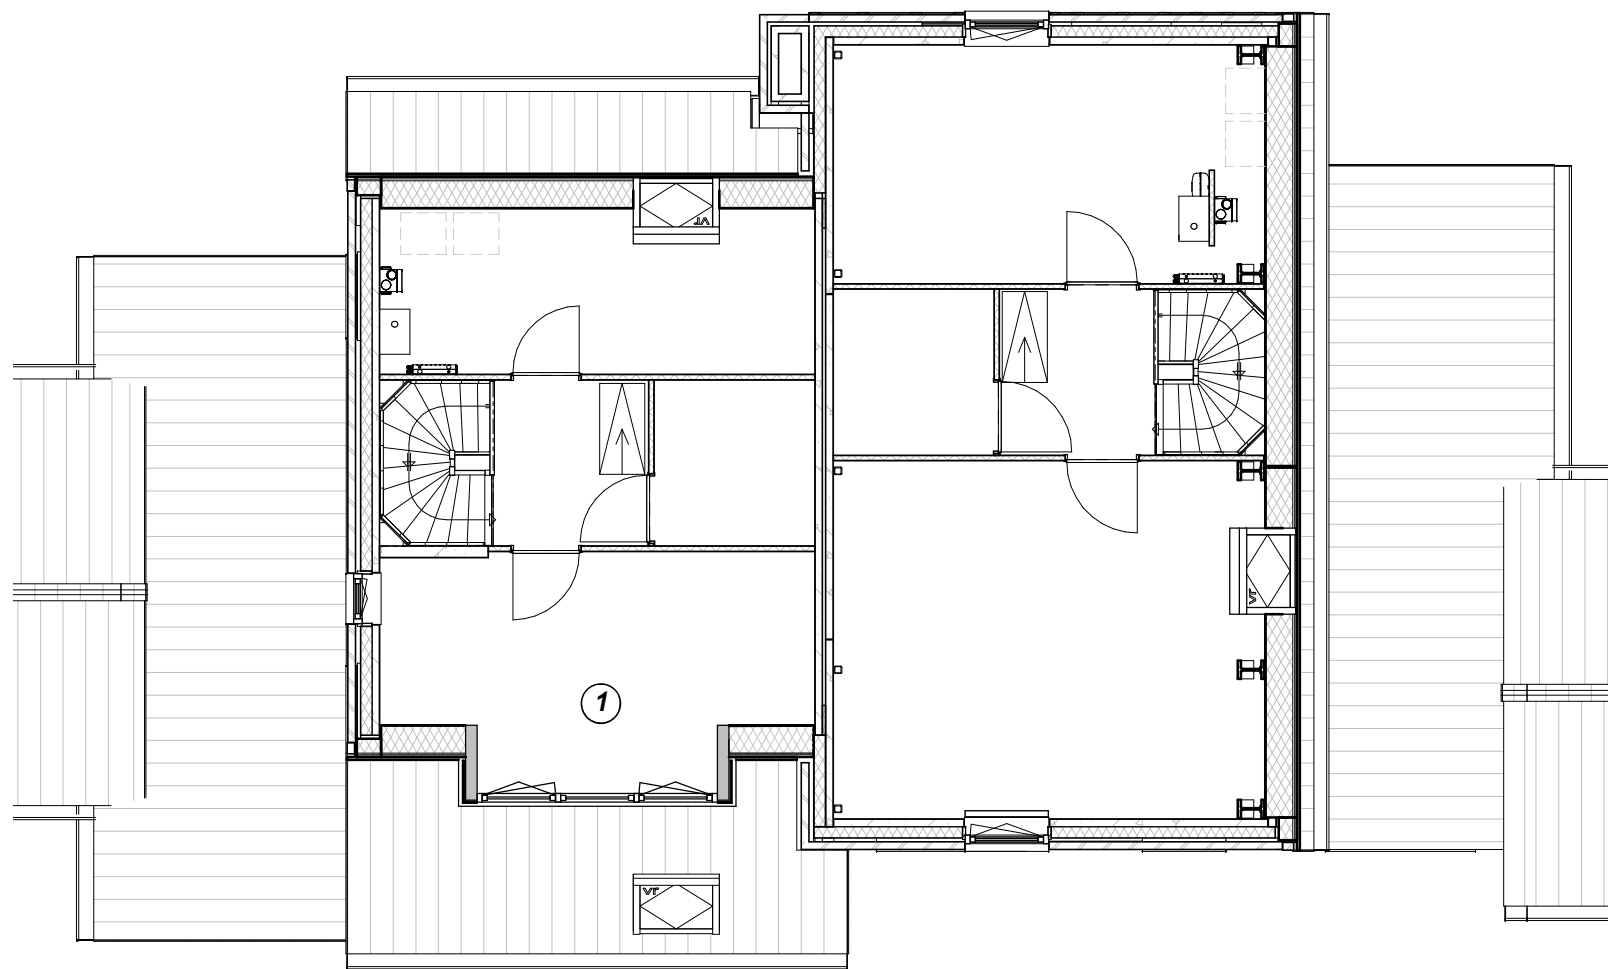

**Type G dakkapel 3 raams**

1 : 200



**type G dakkapel\_3 raams**

1 : 100

**TudorPark**  
— excellent living —



Dura Vermeer Bouw Midden West BV

Spaarneweg 31  
2142 EN Cruquius  
Postbus 439  
2100 AK Heemstede  
Telefoon: (023) 752 97 00  
E-mail: [dvb-mw@duravermeer.nl](mailto:dvb-mw@duravermeer.nl)

tek. nr : **VO\_158\_S\_G** fase : **Omgevingsvergunning**

gezien : - datum : 07/26/17

getekend : DV gewijzigd :

afmeting : A3 wijzigingsnummer :

project : **Tudorpark fase II**

onderdeel: **dakkapel 3 raams  
opties**

schaal  
1:100 & 1:200  
status  
concept  
projectnummer  
A313