

BEGANEGROUND
1 : 50

EERSTE VERDIEPING
1 : 50

TWEDE VERDIEPING
1 : 50

RENVOOI - ALGEMEEN

Positie keuken-installaties conform Nul-tekening showroom
 Badkamers en toiletten op basis van Nul-tekening showroom
 Posities en afmetingen spanten t.b.v. dakconstructie conform opgave constructeur
 Ventilatieroosters zijn verdekt achter het metselwerk geïnstalleerd
 WBDBO: Weerstand Brand Doorslag en Brand Overslag
 Genoemde maatvoering is indicatief

BOUWKUNDIG


- Prefab beton
- Isolatie
- Metselwerk
- Lichte scheidingwand
- Tegelwerk
- Houtskeletbouw-wand
- MV Opstelplaats Mechnische ventilatie box
- CV Opstelplaats CV-ketel
- WD Opstelplaats wasdroger
- WM Opstelplaats wasmachine
- MV afzuigpunt (plafond)
- MV afzuigpunt (wand)
- Verdelers vloerverwarming
- hwa Hemelwaterafvoer
- Entree woning
- Toilet
- Wastafel/ fontein
- Meterkast
- Rookmelder
- VR Ventilatierooster
- Omvormer PV-panels
- rad Radiator

INSTALLATIES

- enkelpolige schakelaar lichtpunt
- dubbelpolige schakelaar lichtpunt
- wisselschakelaar lichtpunt
- plafondlichtpunt
- wandlichtpunt (buitenlichtpunt waterdicht)
- enkele wandcontactdoos met randaarde
- dubbele wandcontactdoos met randaarde
- perilex wandcontactdoos
- schel
- bedrukker
- leiding (bedraad)
- leiding (loos)

Peilmaten

Peil = bovenkant afgewerkte vloer begane grond tegenover NAP
 Veld 1&2 woningtype B1 t/m B3, C3.1sp, C4.1, E1, E2, F en G: - 4.05m
 Veld 1&2 woningtype C1, C3.1, C4, C4.2, C5 en C5.1: - 4.00m
 Veld 1&2 bergingen type E: - 4.15m

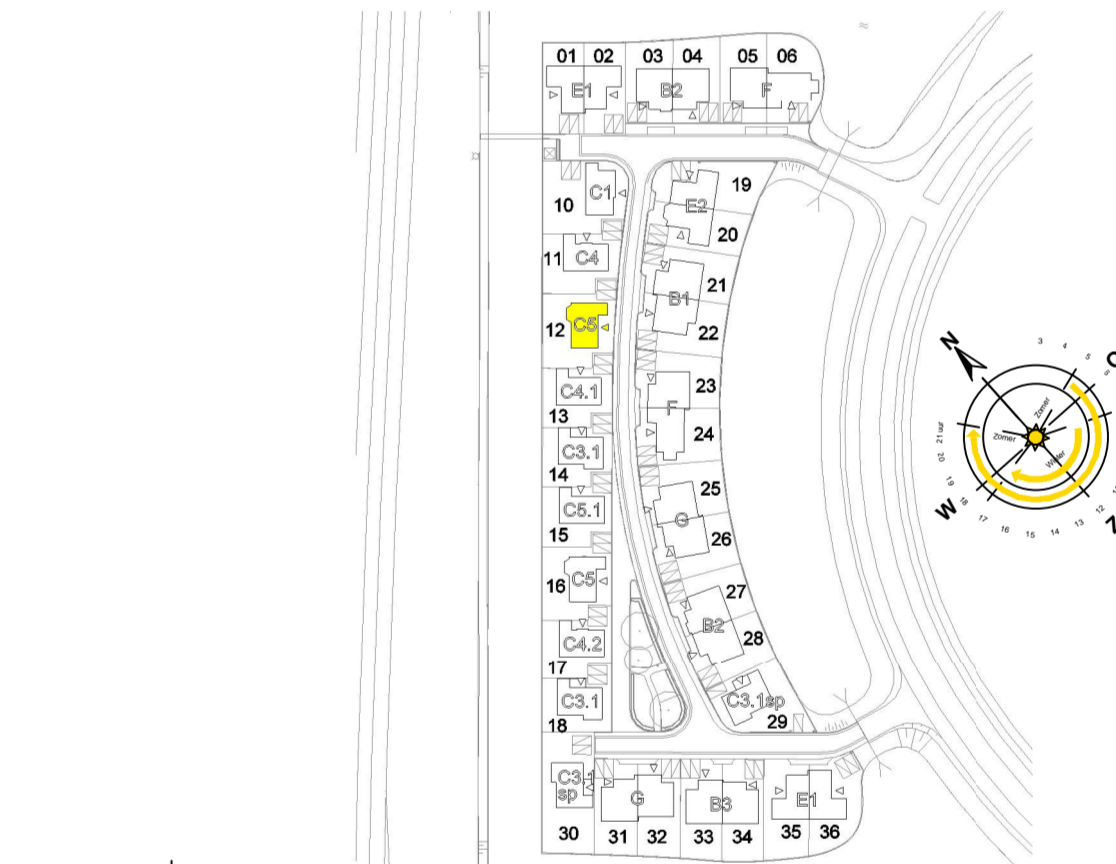

Situatie
1 : 2000



VOORGEVEL
1 : 100




RECHTERGEVEL
1 : 100



ACHTERGEVEL
1 : 100



LINKERGEVEL
1 : 100

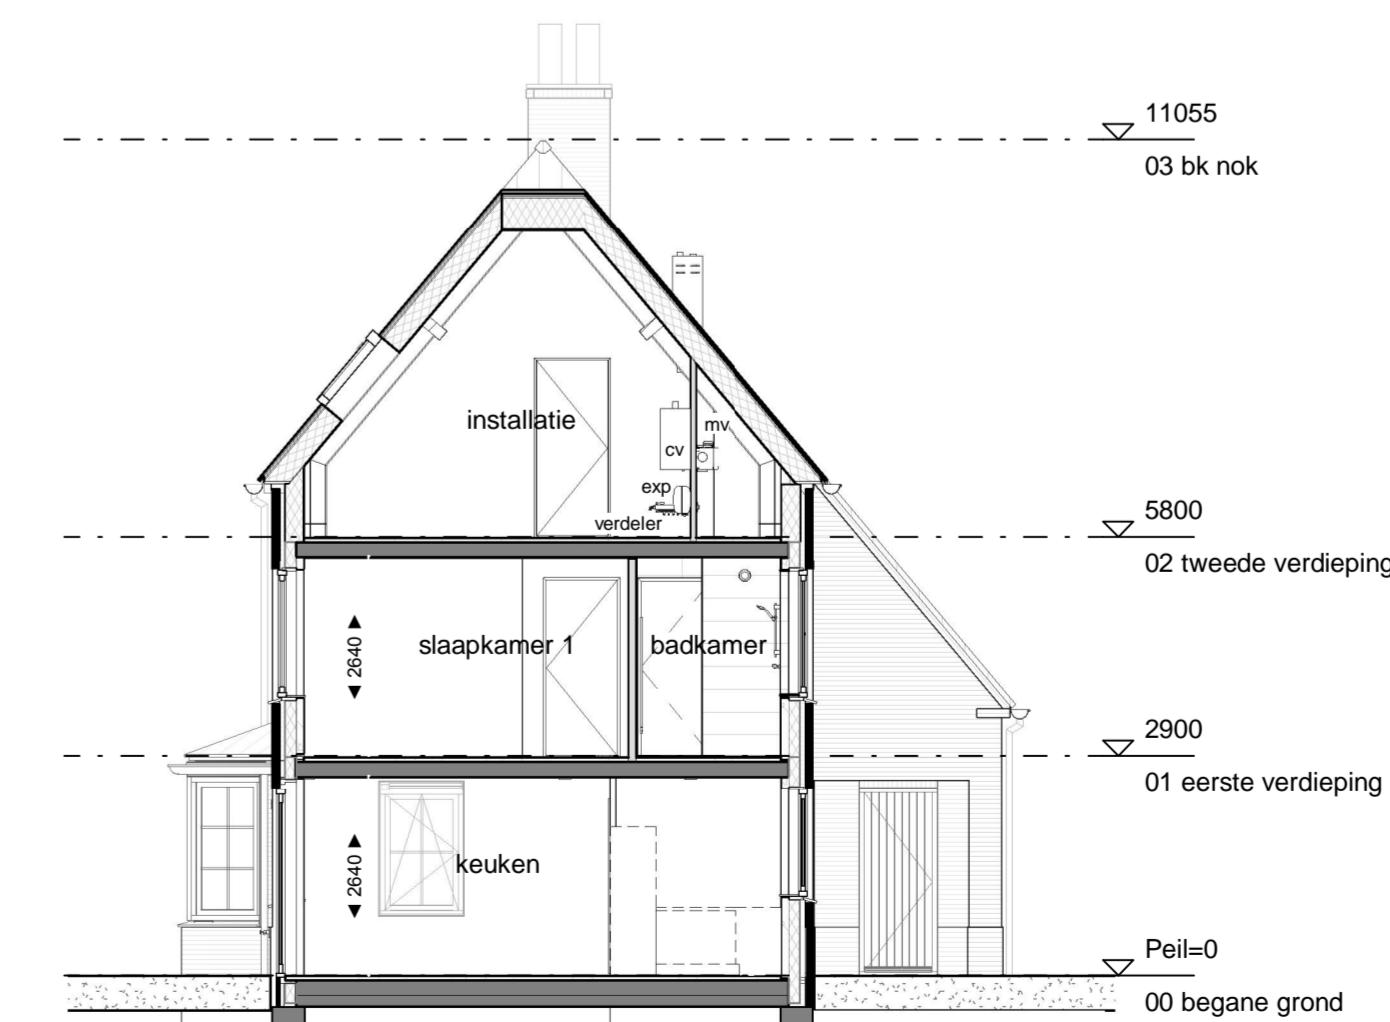

DOORSNEDE V-012



TudorPark
— excellent living —



Dura Vermeer Bouw Midden West BV
 Spaarnweg 31
 2142 EN Cransburg
 Postbus 439
 2100 AK Heemstede
 Telefoon: (023) 752 97 00
 E-mail: oib-mw@dura-vermeer.nl

OPMERKINGEN:
 PV panelen zoals deze geplaatst zijn op de tekening zijn indicatief en daar kunnen geen rechten aan worden afgeleid.

tek. nr. : V_100_S_012	fase : Verkoop
gaten : -	datum : 20-04-2018
gesteld : DV	gewijst : 15-05-2018
afmeting : A1 verlargt	wijzigingsnummer : B
project : Tudorpark fase II	schaal : 1:50 / 1:100
onderdeel: type C5	status : Definitief
Bouwnummer 012	programma : A313