



DURA VERMEER

Waarmaken van ambities

Optietekeningen type B


Tudorpark veld 1 en 2

BNR 3,4, 21, 22, 27, 28, 33 en 34


TudorPark
— excellent living —



BASIS

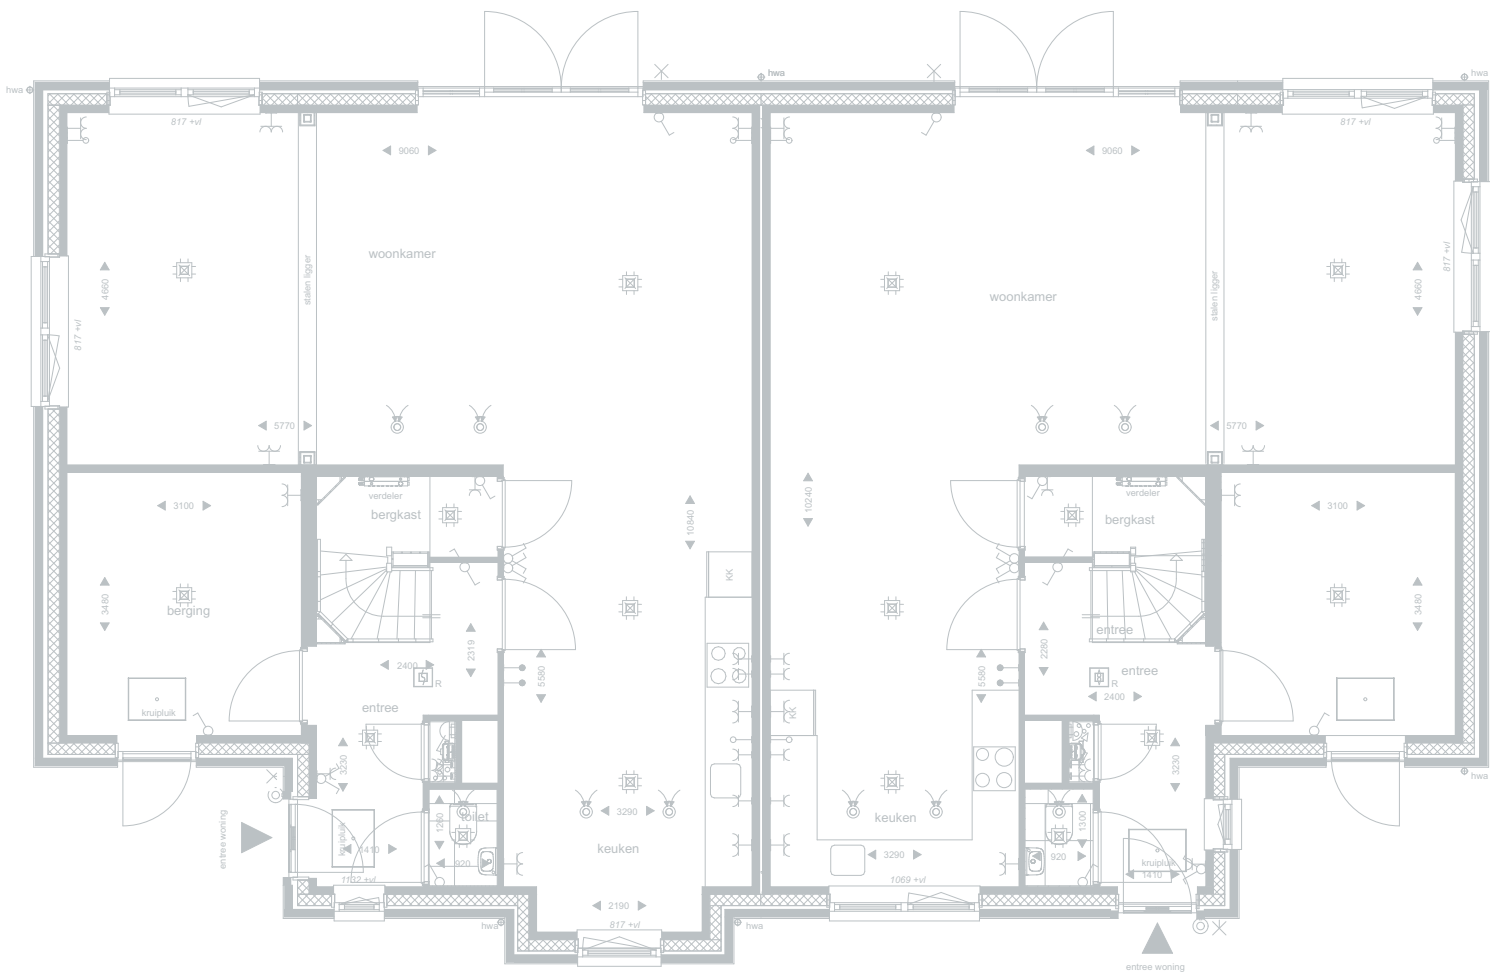

OPTIES

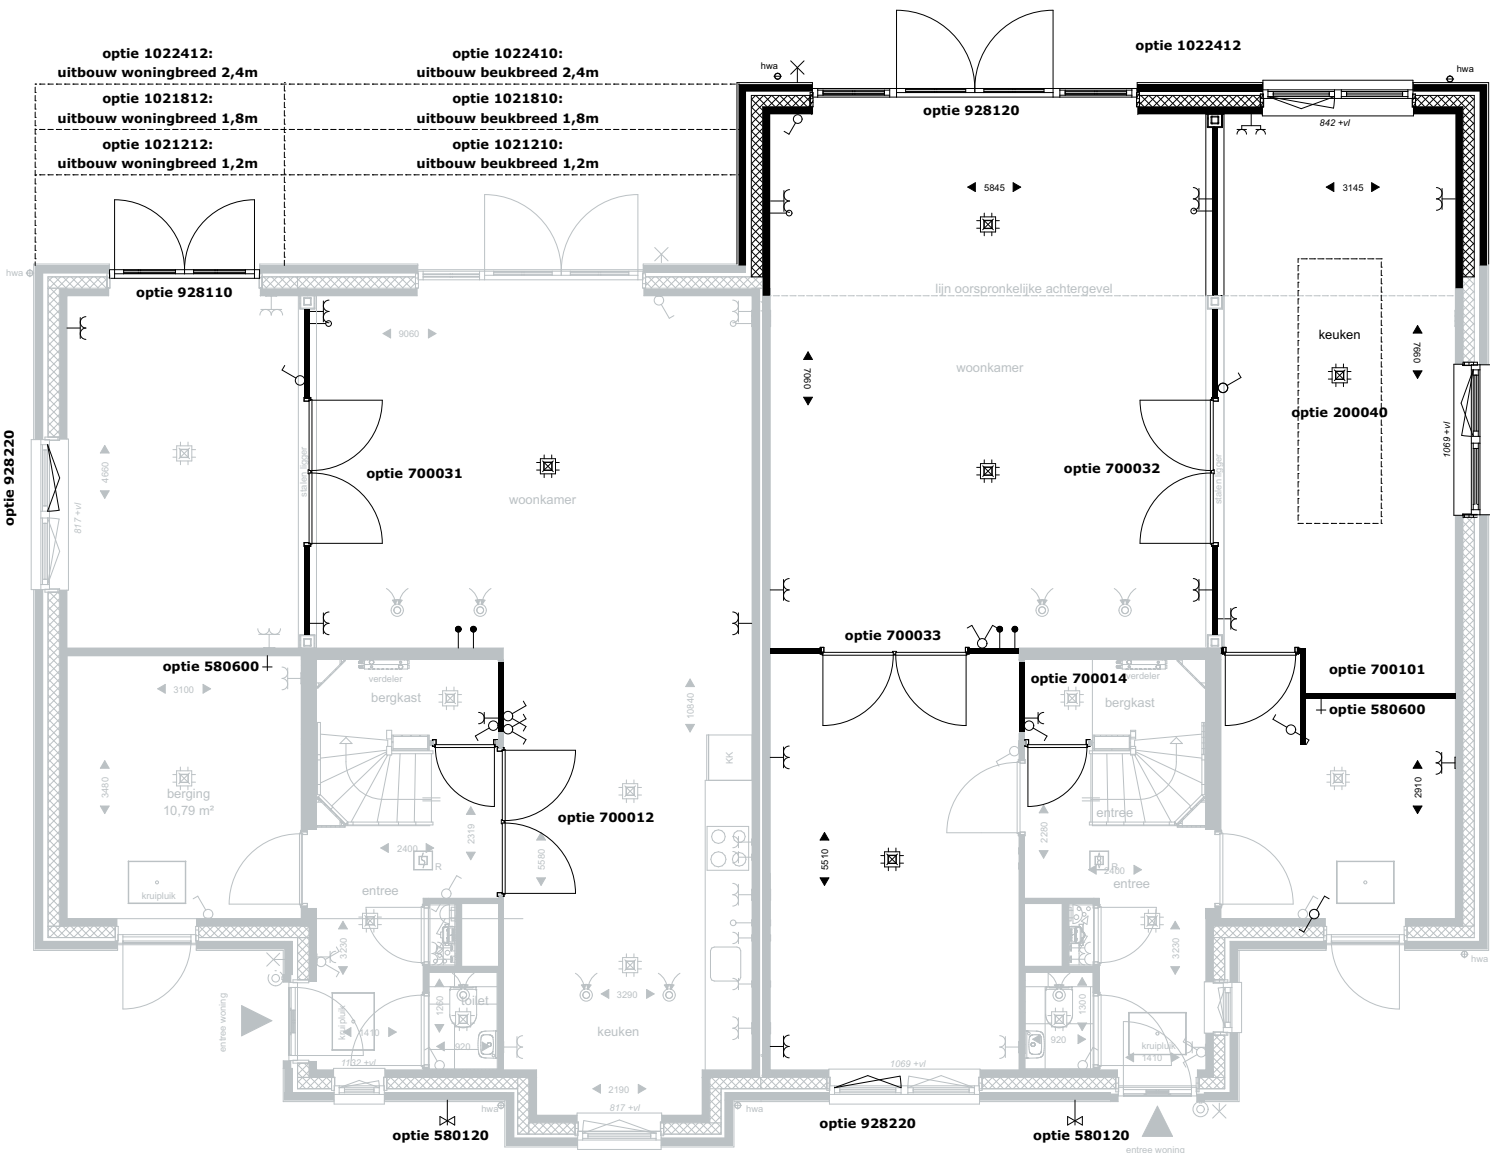


- Getekende opties:**
- optie 200040
keuken verplaatsen naar zijbeuk
 - optie 580120
vorstvrije buitenkraan voorgevel (koud water)
 - optie 580600
afgedopte koudwaterleiding en afvoer
 - optie 700012
dubbele deur entree-woonkamer icm trapkast
 - optie 700014
deur trapkast verplaatsen inclusief schakelaar
 - optie 700031
opdeling woonkamer met wand en dubbele deur
 - optie 700032
opdeling woonkamer met wand en dubbele deur
icm uitbouw
 - optie 700033
opdeling woonkamer met wand en dubbele deur
 - optie 700101
aanpassen wand en extra deur naar berging
 - optie 928110
raam vervangen door dubbel openslaande deur
 - optie 928120
dubbel openslaande deur met dubbel zijlicht
 - optie 928220
dubbel draaikiepraam ipv enkel draaikiep icm vast raam
 - optie 928230
Verhogen borstwering kozijn keuken
 - optie 1022412
uitbouw woningbreed 2,4m


Begane grond

DURAVERMEER Bouw Midden West B.V. Spaarneweg 31 2142 EN Cruquius Postbus 439 2100 AK Heemstede Telefoon - (023) 752 97 00	PROJECTTudorpark fase 2 te Hoofddorp OMSCHRIJVINGIndelingopties WONINGTYPEB	DATUM05-07-2018 A B C D E F G	SCHAAL1:100 FORMAATA3 BLADNR1/8	BEHOUDENS DE OP DEZE TEKENING AANGEGEVEN MEER- EN MINDERWERK OPTIES EN/OF WIJZIGINGEN, KUNNEN AAN DEZE TEKENING EN DE DAAROP AANGEGEVEN MAATVOERING GEEN RECHTEN WORDEN ONTLEEND. WIJZIGINGEN WELKE ZIJN OPGENOMEN IN SHOWROOMOFFERTE(S), ZIJN OP DEZE TEKENING NIET VERWERKT.
---	--	---	--	--

BASIS

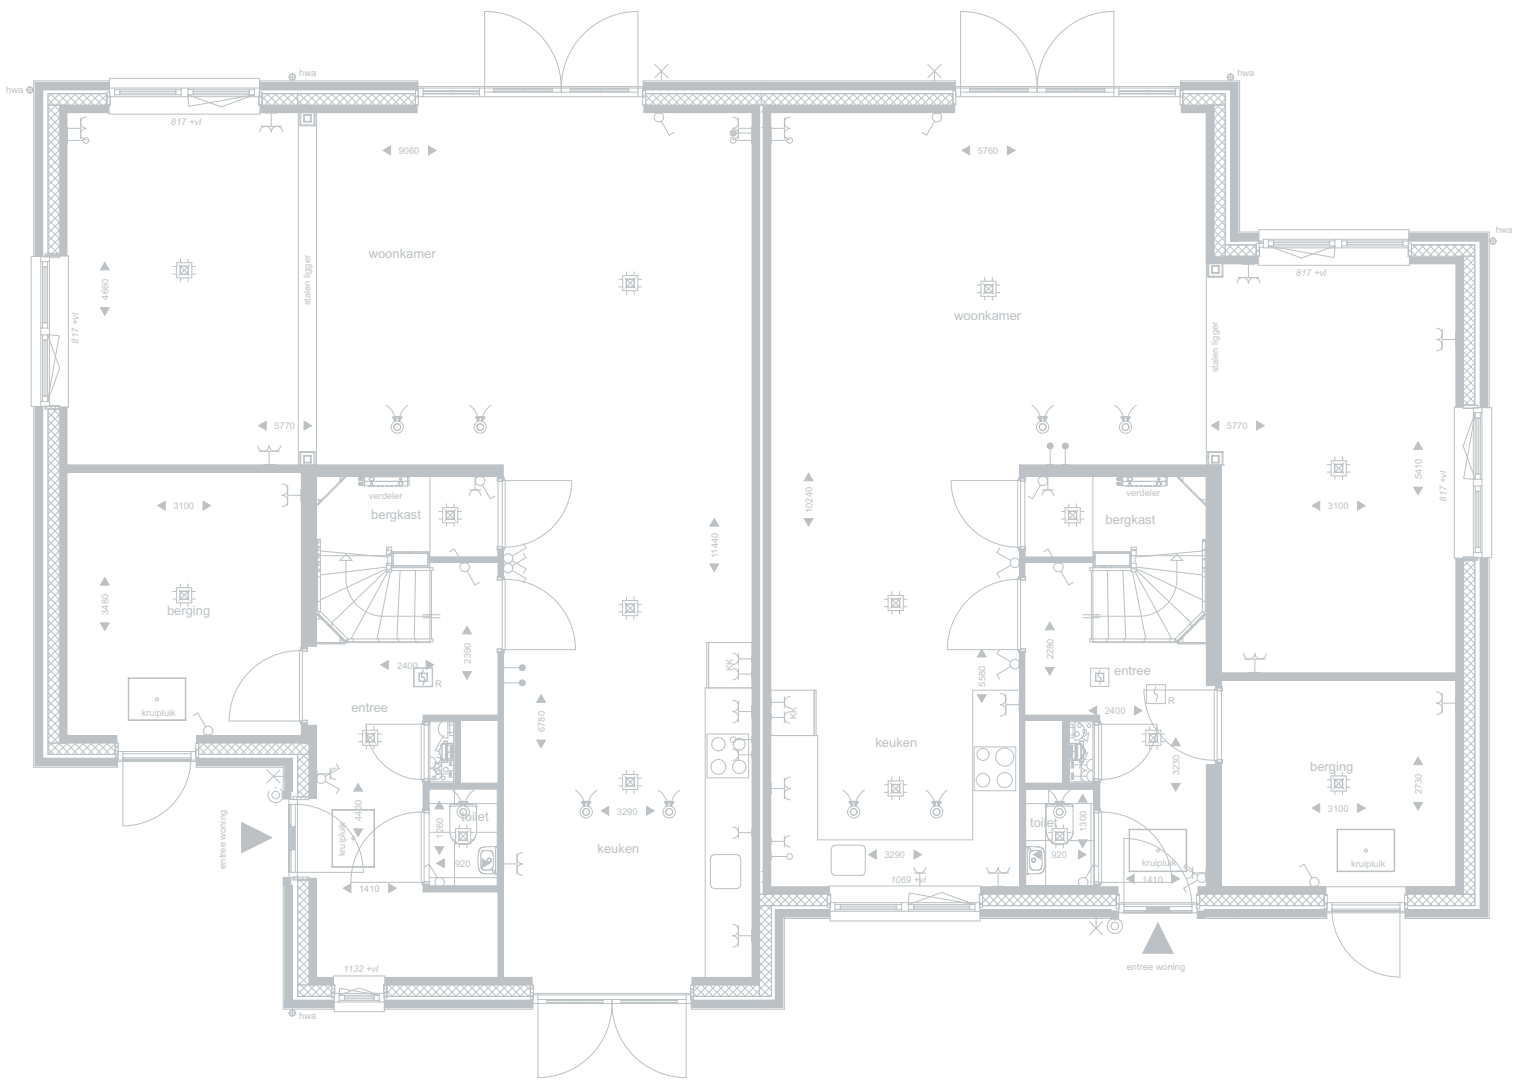

OPTIES

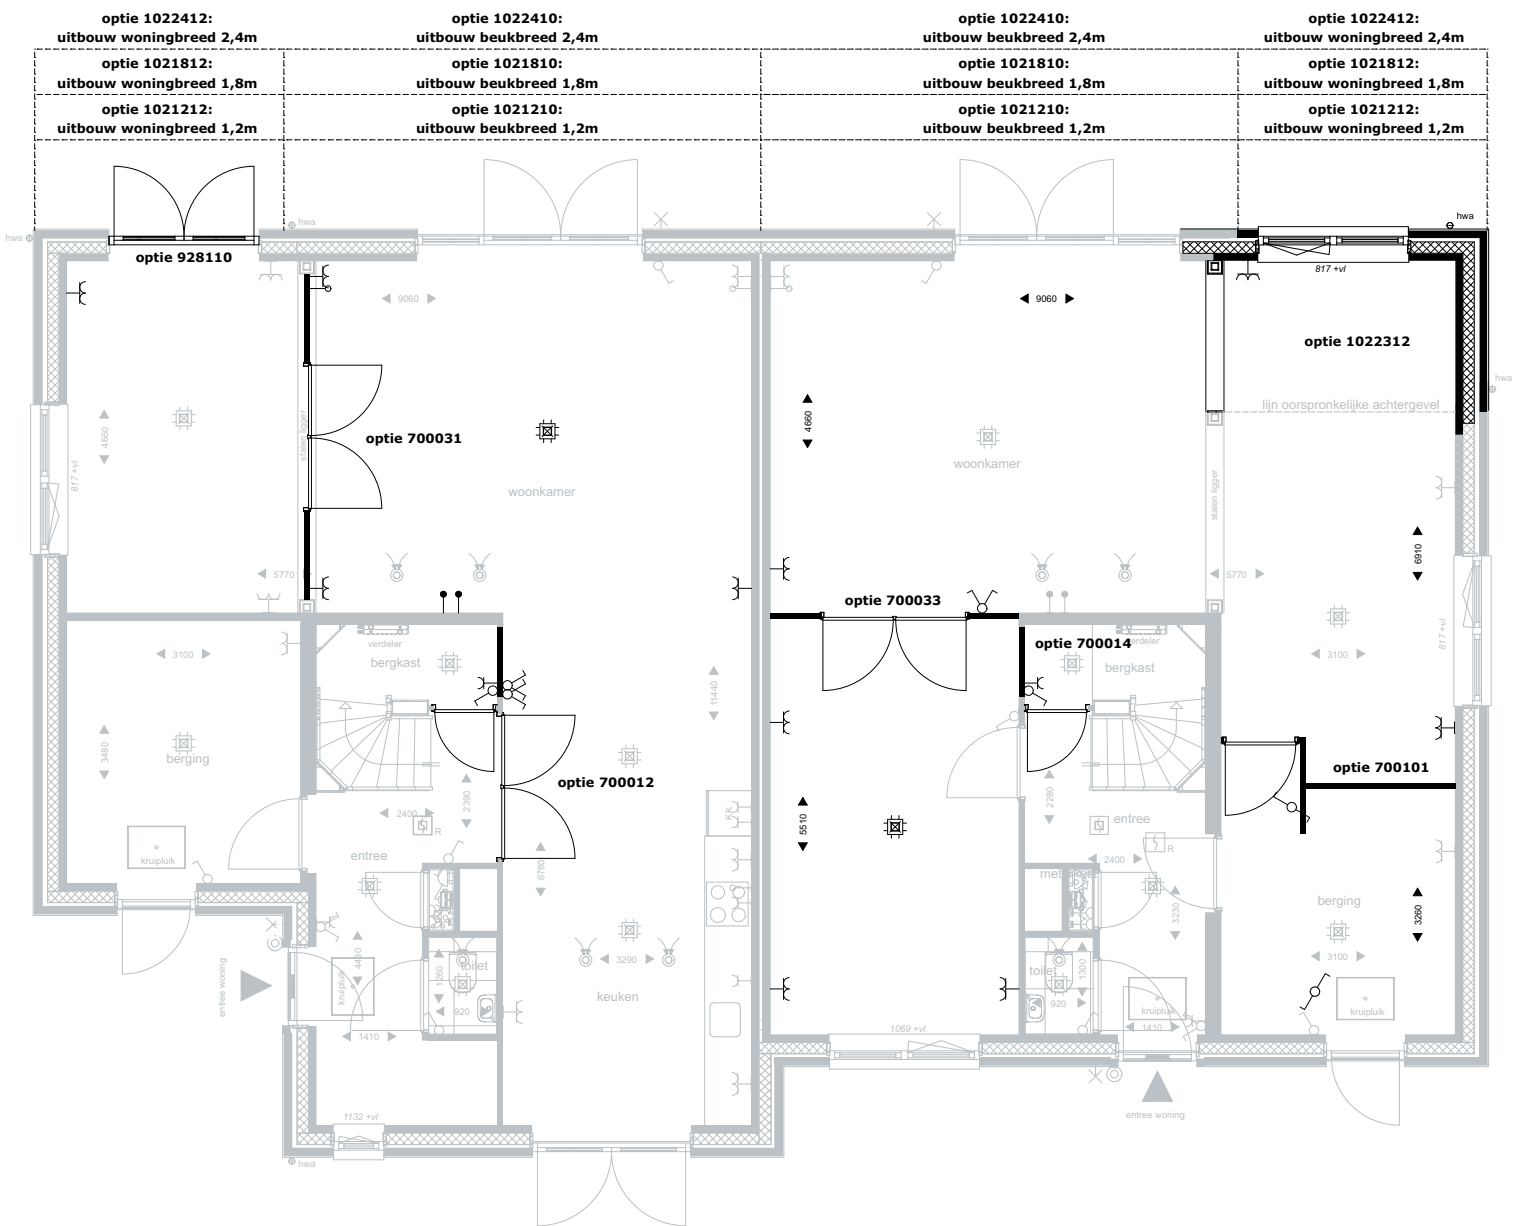


- Getekende opties:**
- optie 200030
keuken verplaatsen naar zijbeuk
 - optie 700012
dubbele deur entree-woonkamer icm trapkast
 - optie 700014
deur trapkast verplaatsen incl. schakelaar
 - optie 700031
opdeling woonkamer met wand en dubbele deur
 - optie 700033
opdeling woonkamer met wand en dubbele deur
 - optie 700101
verplaatsen wand + extra deur naar berging
 - optie 928110
raam vervangen door dubbel openslaande deur
 - optie 1022312
uitbouw smal 2,3m


Begane grond

 DURAVERMEER Bouw Midden West B.V. Spaarneweg 31 2142 EN Cruquius Postbus 439 2100 AK Heemstede Telefoon - (023) 752 97 00	PROJECT	Tudorpark fase 2 te Hoofddorp	DATUM		SCHAAL	BEHOUDENS DE OP DEZE TEKENING AANGEGEVEN MEER- EN MINDERWERK OPTIES EN/OF WIJZIGINGEN, KUNNEN AAN DEZE TEKENING EN DE DAAROP AANGEGEVEN MAATVOERING GEEN RECHTEN WORDEN ONTLEEND.
	OMSCHRIJVING	Indelingopties	05-07-2018		1:100	
			A		FORMAAT	
			B		A3	
			C		BLADNR	WIJZIGINGEN WELKE ZIJN OPGENOMEN IN SHOWROOMOFFERTE(S), ZIJN OP DEZE TEKENING NIET VERWERKT.
		D				
		E				
		F				
		G			2/8	

BASIS

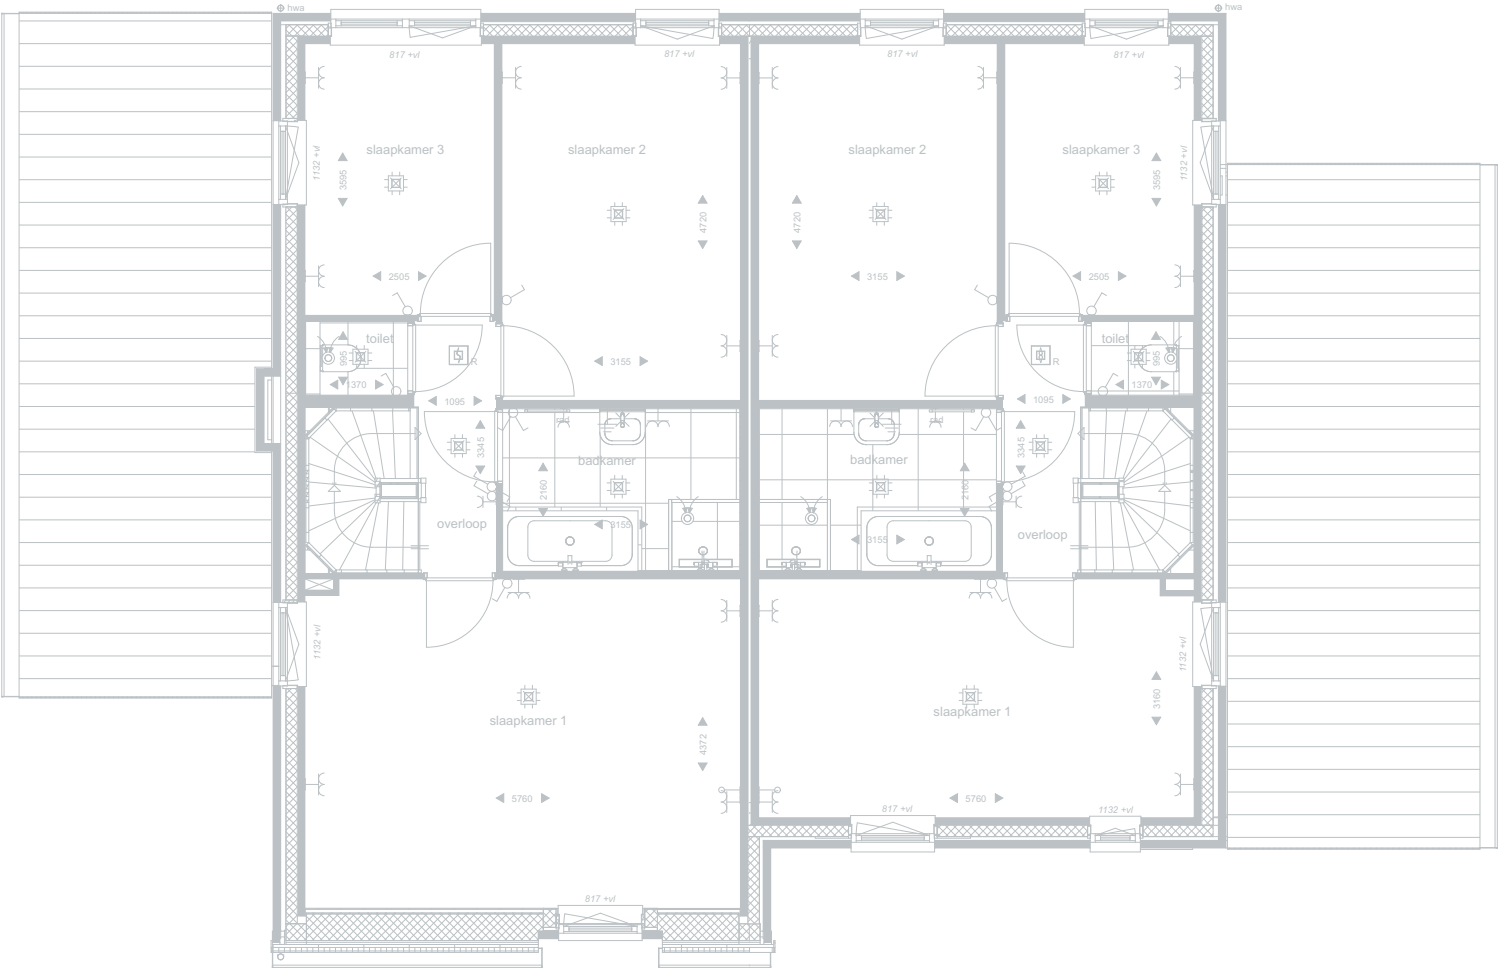

OPTIES

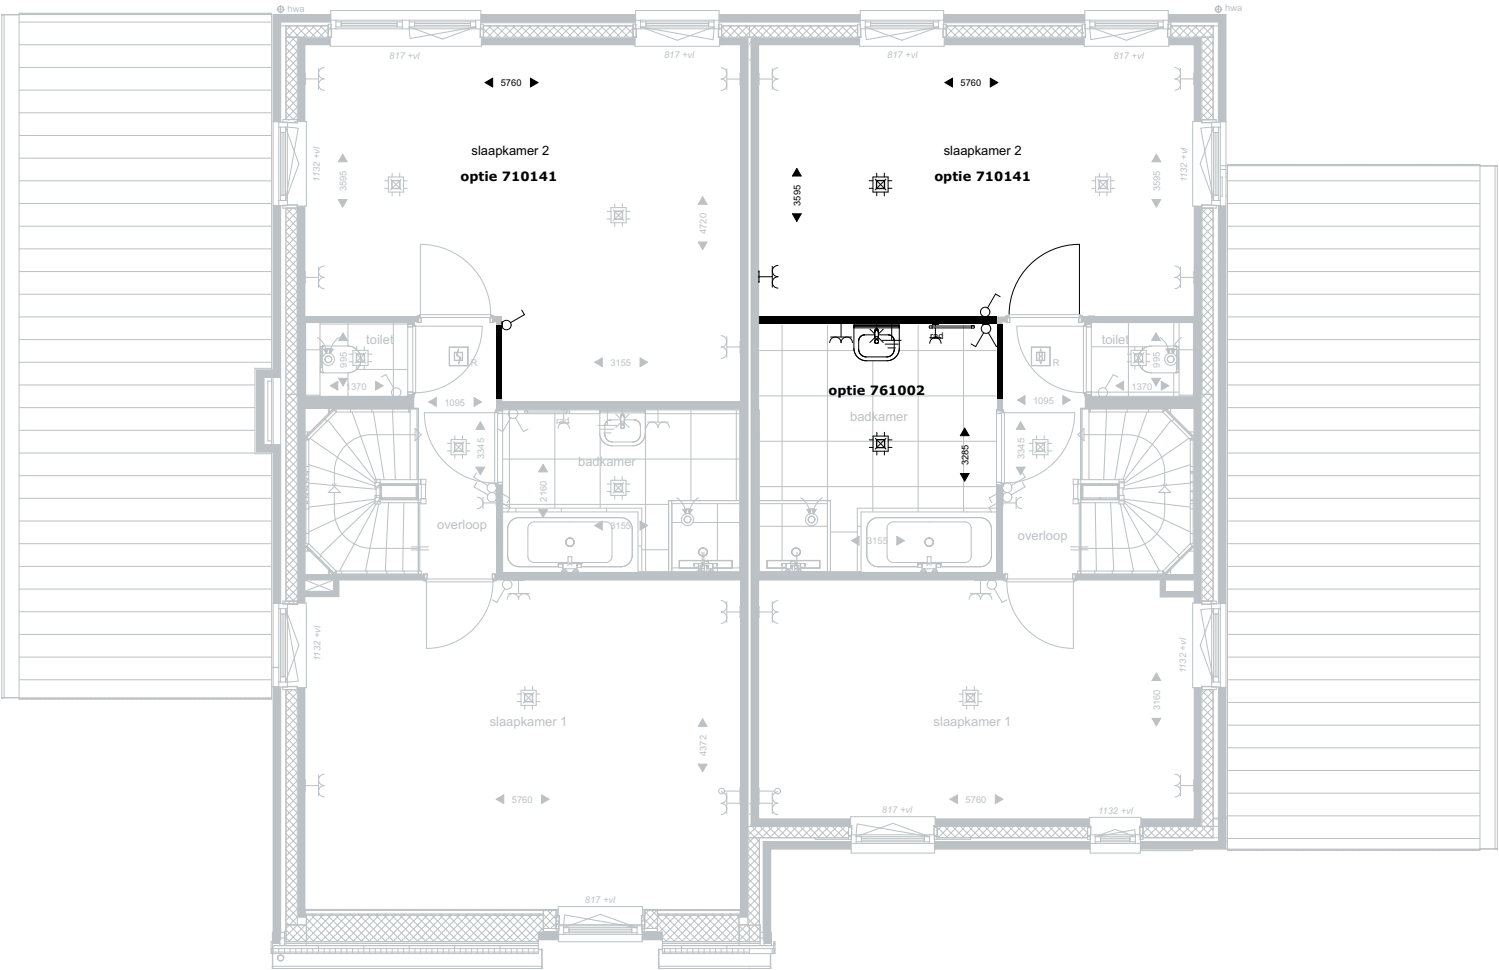


- Getekende opties:
- optie 710141
samenvoegen slaapkamers
 - optie 761002
vergroten badkamer


1e verdieping

DURAVERMEER Bouw Midden West B.V. Spaarneweg 31 2142 EN Cruquius Postbus 439 2100 AK Heemstede Telefoon - (023) 752 97 00	PROJECT	Tudorpark fase 2 te Hoofddorp	DATUM		BEHOUDENS DE OP DEZE TEKENING AANGEGEVEN MEER- EN MINDERWERK OPTIES EN/OF WIJZIGINGEN, KUNNEN AAN DEZE TEKENING EN DE DAAROP AANGEGEVEN MAATVOERING GEEN RECHTEN WORDEN ONTLEEND.
	OMSCHRIJVING	Indelingopties	05-07-2018	1:100	
			A	FORMAAT	
			B	A3	
			C		
WONINGTYPE	B	D	BLADNR	WIJZIGINGEN WELKE ZIJN OPGENOMEN IN SHOWROOMOFFERTE(S), ZIJN OP DEZE TEKENING NIET VERWERKT.	
		E			
		F	3/8		
		G			

BASIS

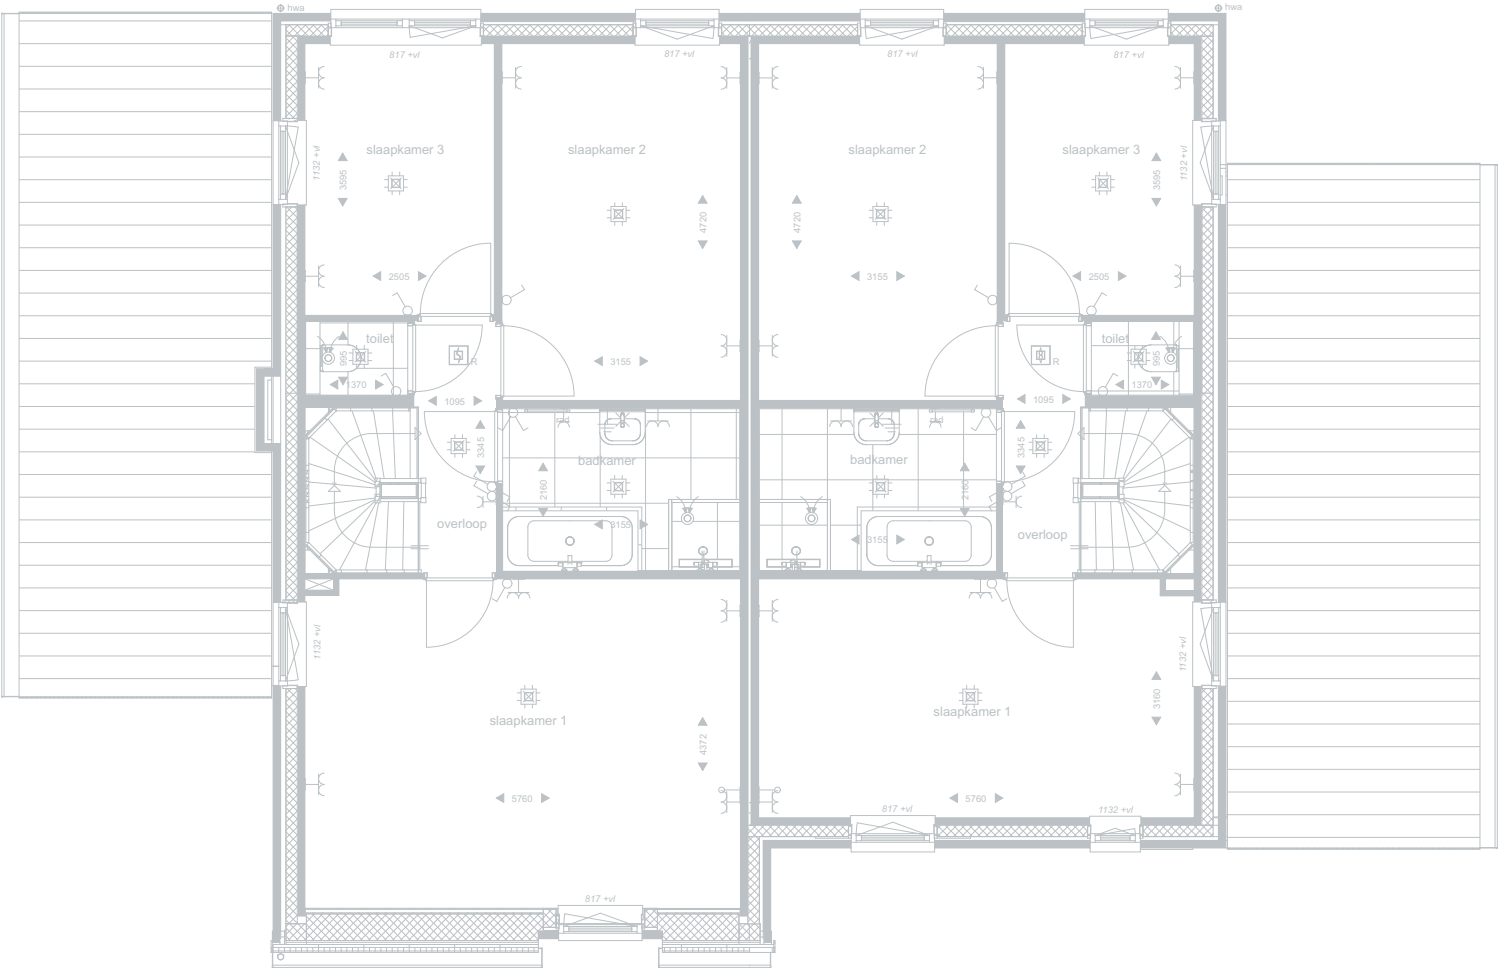

OPTIES

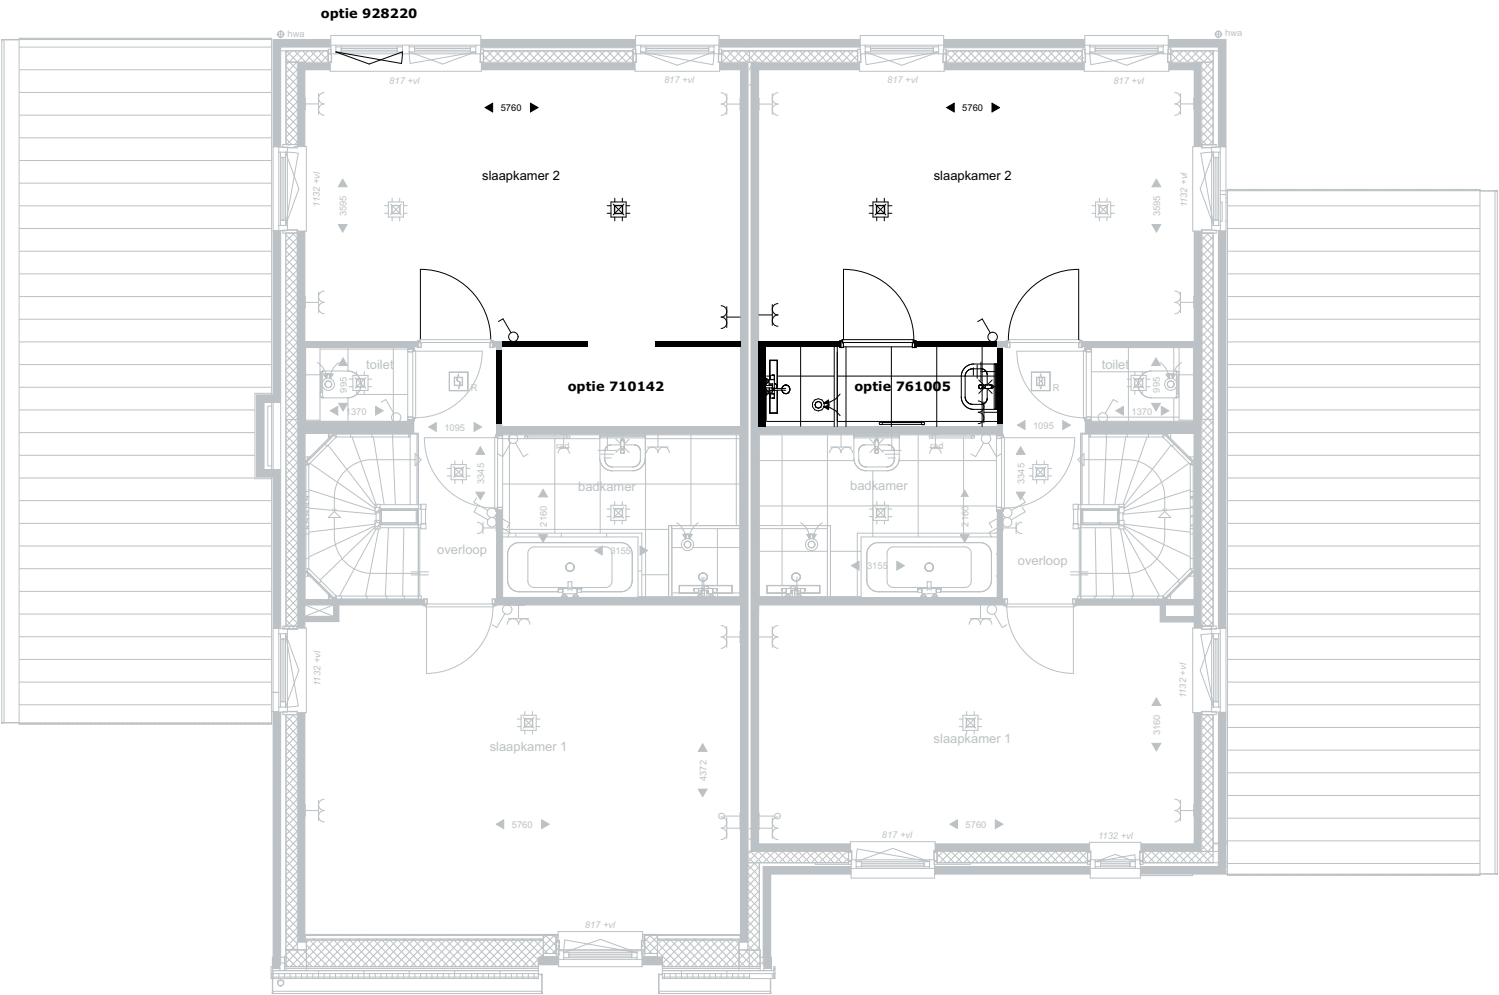


- Getekende opties:**
- optie 710142
samenvoegen slaapkamers + creeren inloopkast
 - optie 761005
extra badkamer op 1e verdieping + samenvoegen slaapkamers
 - optie 928220
dubbel draaikiepraam ipv enkel draaikiep icm vast raam


1e verdieping

 DURAVERMEER Bouw Midden West B.V. Spaarneweg 31 2142 EN Cruquius Postbus 439 2100 AK Heemstede Telefoon - (023) 752 97 00	PROJECT Tudorpark fase 2 te Hoofddorp	DATUM 05-07-2018	SCHAAL 1:100	BEHOUDENS DE OP DEZE TEKENING AANGEGEVEN MEER- EN MINDERWERK OPTIES EN/OF WIJZIGINGEN, KUNNEN AAN DEZE TEKENING EN DE DAAROP AANGEGEVEN MAATVOERING GEEN RECHTEN WORDEN ONTLEEND.
	OMSCHRIJVING Indelingopties	A B C D E F G	FORMAAT A3	WIJZIGINGEN WELKE ZIJN OPGENOMEN IN SHOWROOMOFFERTE(S), ZIJN OP DEZE TEKENING NIET VERWERKT.
	WONINGTYPE B		BLADNR 4/8	

BASIS

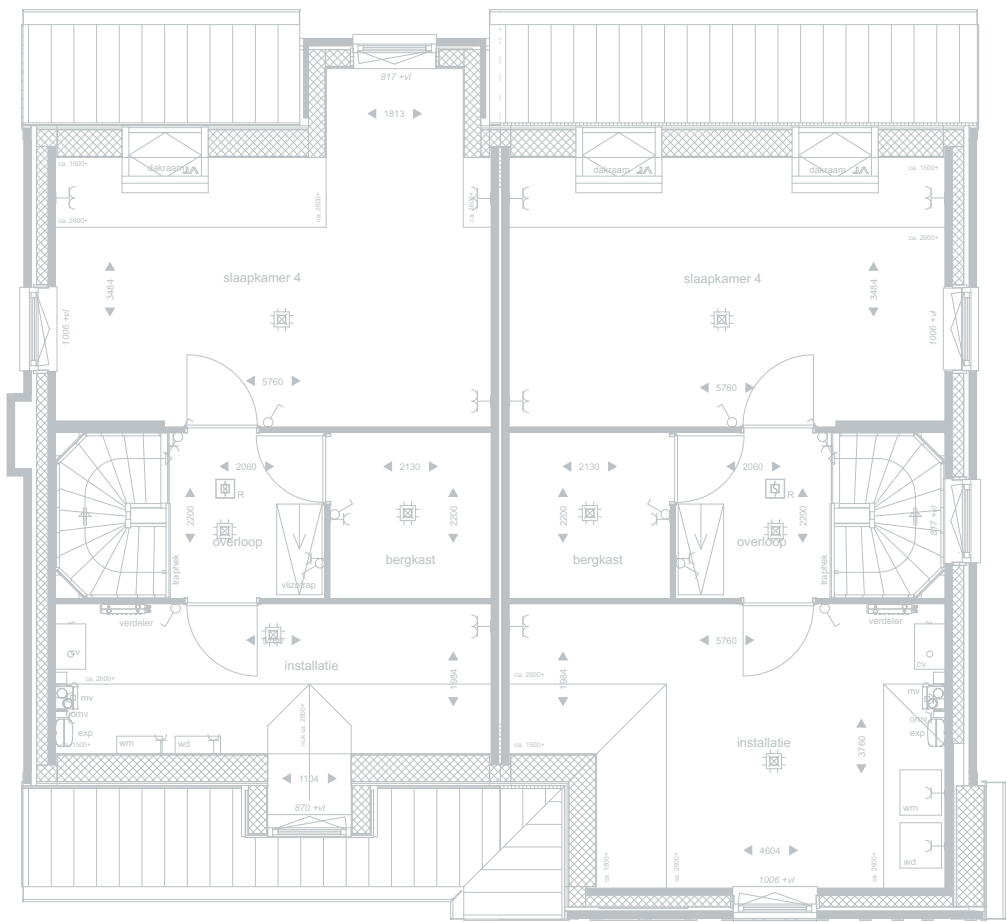

OPTIES

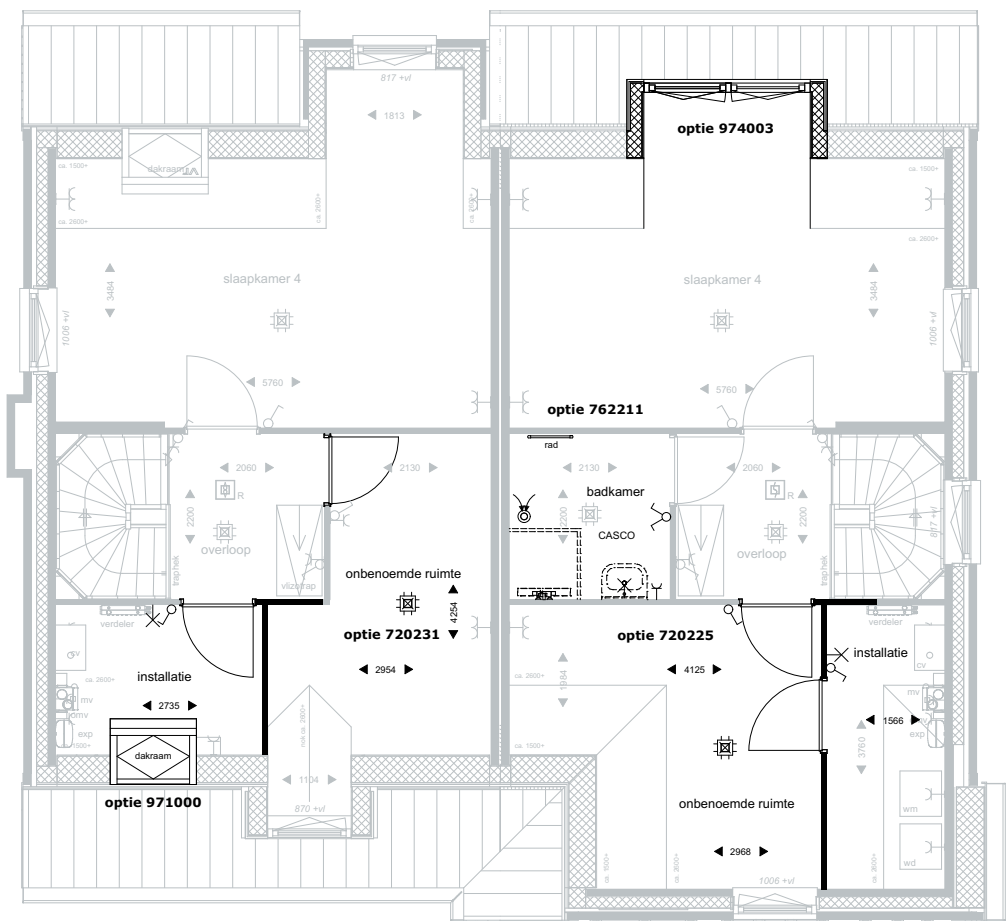


- Getekende opties:**
- optie 720225
extra onbenoemde ruimte en verkleinen installatieruimte
 - optie 720231
verkleinen techniek en creëren onbenoemde ruimte
 - optie 762211
casco badkamer ipv bergkast
 - optie 974003
dakkapel medium met dubbele ramen
 - optie 971000
dakraam small


2e verdieping

 DURAVERMEER Bouw Midden West B.V. Spaarneweg 31 2142 EN Cruquius Postbus 439 2100 AK Heemstede Telefoon - (023) 752 97 00	PROJECT Tudorpark fase 2 te Hoofddorp OMSCHRIJVING Indelingopties WONINGTYPE B	DATUM 05-07-2018 A B C D E F G	SCHAAL 1:100 FORMAAT A3 BLADNR 5/8	BEHOUDENS DE OP DEZE TEKENING AANGEGEVEN MEER- EN MINDERWERK OPTIES EN/OF WIJZIGINGEN, KUNNEN AAN DEZE TEKENING EN DE DAAROP AANGEGEVEN MAATVOERING GEEN RECHTEN WORDEN ONTLEEND. WIJZIGINGEN WELKE ZIJN OPGENOMEN IN SHOWROOMOFFERTE(S), ZIJN OP DEZE TEKENING NIET VERWERKT.
---	---	--	---	--

BASIS

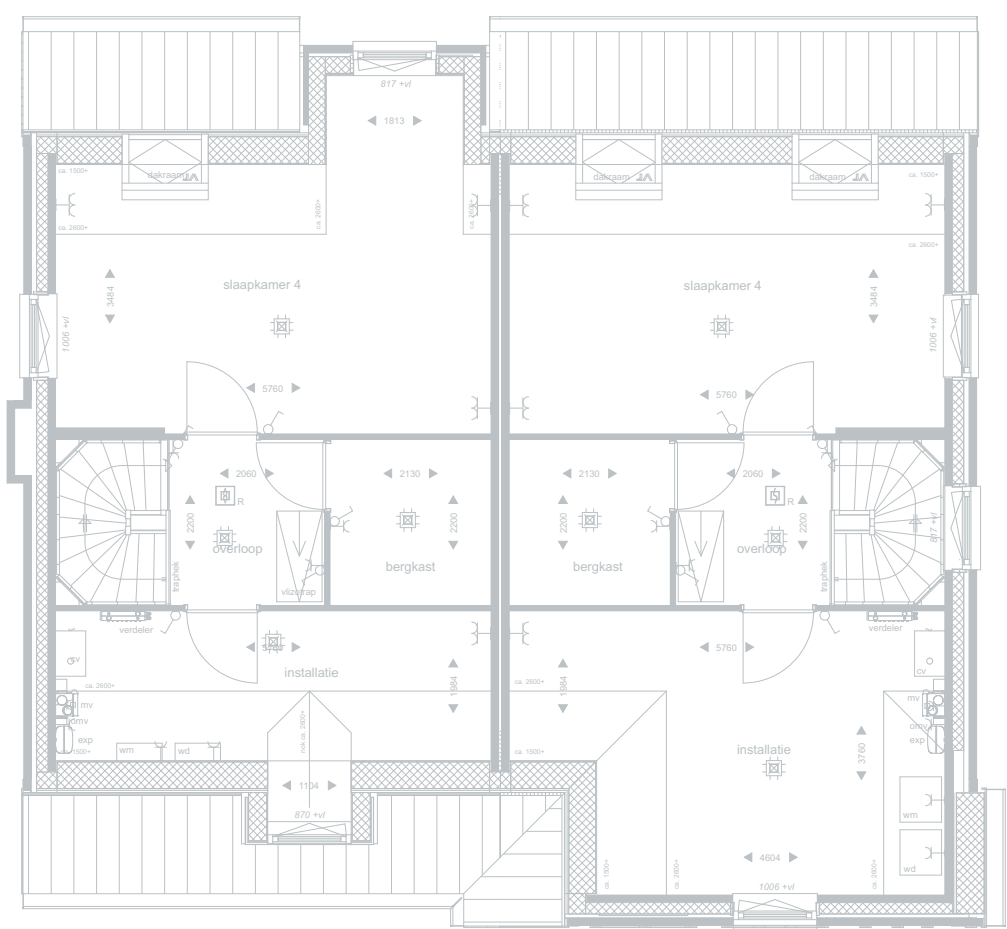

OPTIES

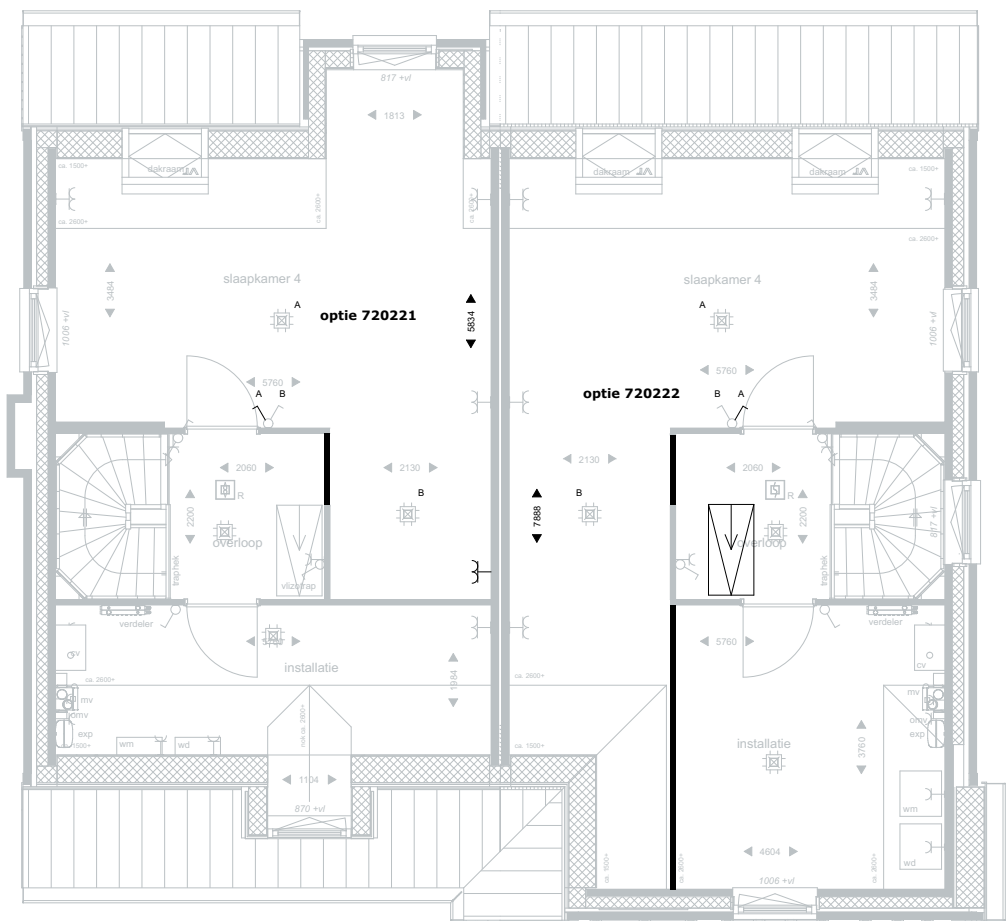



- Getekende opties:**
- optie 720221
vergroten slaapkamer + vervallen bergkast
 - optie 720222
vergroten slaapkamer en verkleinen installatieruimte

2e verdieping

 DURAVERMEER Bouw Midden West B.V. Spaarneweg 31 2142 EN Cruquius Postbus 439 2100 AK Heemstede Telefoon - (023) 752 97 00	PROJECT Tudorpark fase 2 te Hoofddorp OMSCHRIJVING Indelingopties WONINGTYPE B	DATUM 05-07-2018 A B C D E F G	SCHAAL 1:100 FORMAAT A3 BLADNR 6/8	BEHOUDENS DE OP DEZE TEKENING AANGEGEVEN MEER- EN MINDERWERK OPTIES EN/OF WIJZIGINGEN, KUNNEN AAN DEZE TEKENING EN DE DAAROP AANGEGEVEN MAATVOERING GEEN RECHTEN WORDEN ONTLEEND. WIJZIGINGEN WELKE ZIJN OPGENOMEN IN SHOWROOMOFFERTE(S), ZIJN OP DEZE TEKENING NIET VERWERKT.
---	---	--	---	--

OPTIE 974001

Dakkapel Tudor small

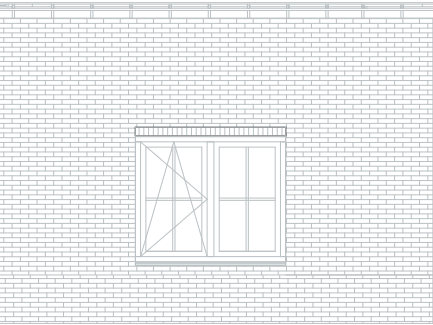
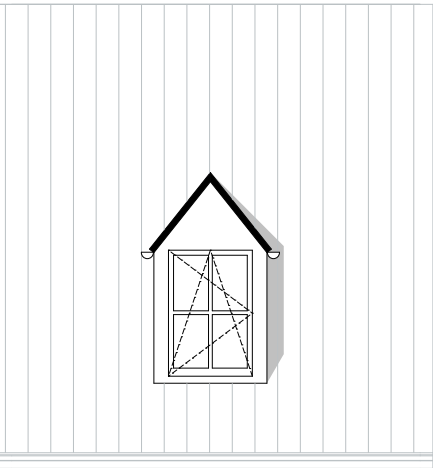


BASIS

principe bestaand kozijn

OPTIE 974002

Dakkapel Tudor medium

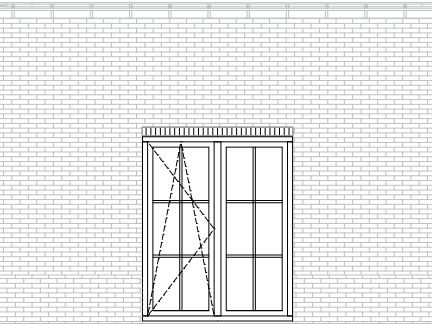
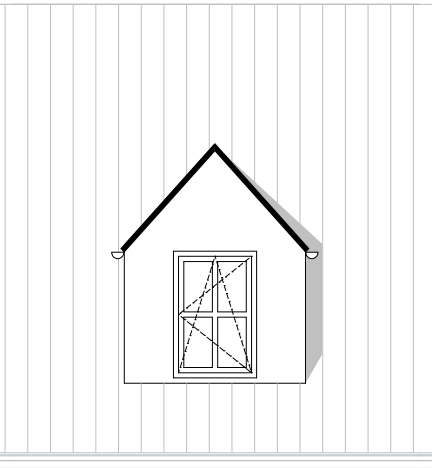


OPTIE 928210

achtergevel kozijn zonder borstwering

OPTIE 974003

Dakkapel Tudor medium

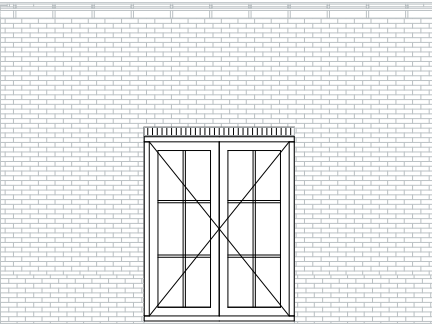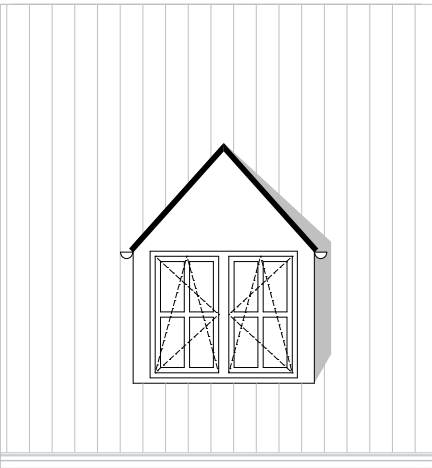


OPTIE 928110

dubbel deurkozijn ipv raam


POSITIES DAKRAMEN EN DAKKAPELLEN

let op: toepasbaarheid dakramen en kapellen in overleg met uw kopersadviseur

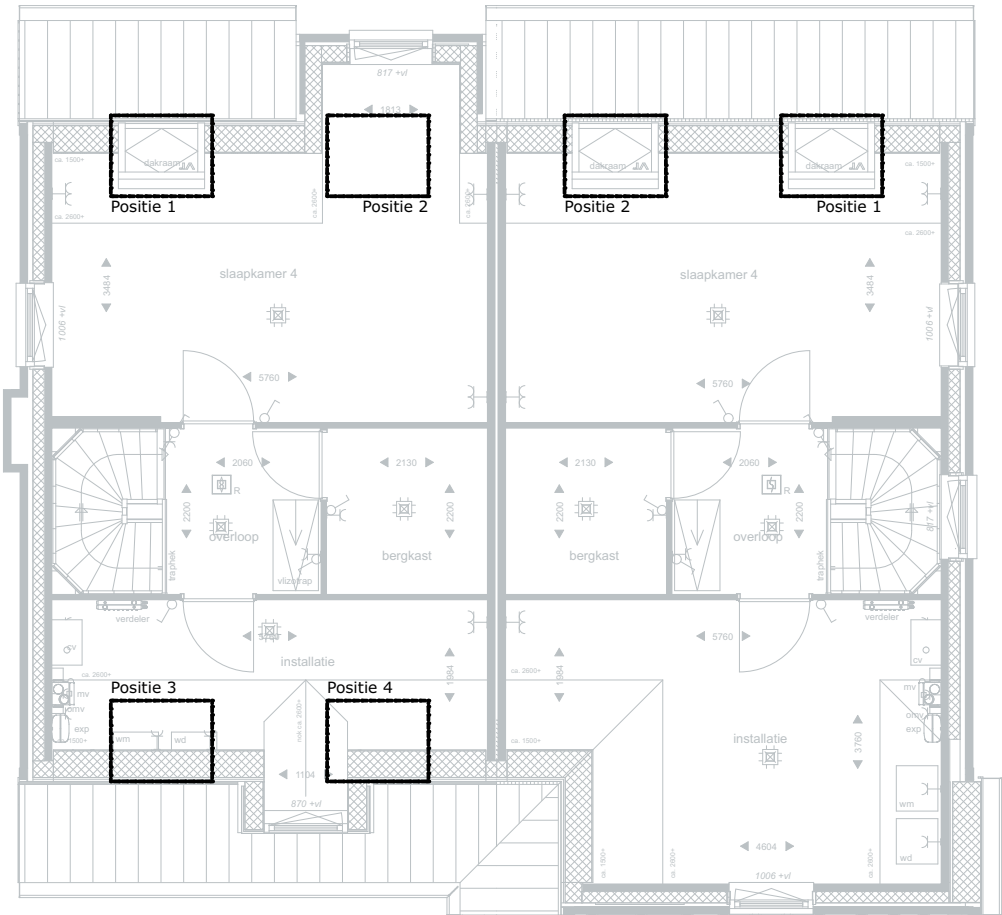


OPTIE 976001

Muurkapel Tudor met raam smal

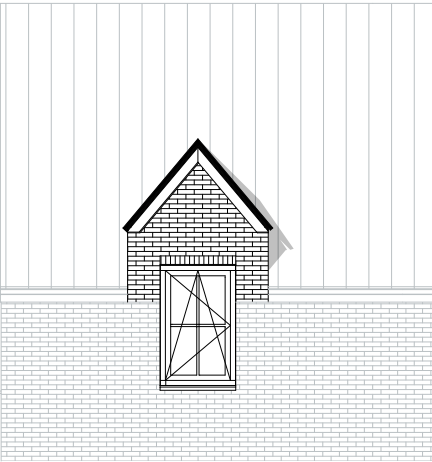


Dakramen en kapellen


 DURAVERMEER Bouw Midden West B.V. Spaarneweg 31 2142 EN Cruquius Postbus 439 2100 AK Heemstede Telefoon - (023) 752 97 00	PROJECT	Tudorpark fase 2 te Hoofddorp	DATUM	05-07-2018	BEHOUDENS DE OP DEZE TEKENING AANGEGEVEN MEER- EN MINDERWERK OPTIES EN/OF WIJZIGINGEN, KUNNEN AAN DEZE TEKENING EN DE DAAROP AANGEGEVEN MAATVOERING GEEN RECHTEN WORDEN ONTLEEND. WIJZIGINGEN WELKE ZIJN OPGENOMEN IN SHOWROOMOFFERTE(S), ZIJN OP DEZE TEKENING NIET VERWERKT.
	OMSCHRIJVING	Indelingopties	A	SCHAAL	
	WONINGTYPE	B	B	1:100	
			C	FORMAAT	
			D	A3	
			E	BLADNR	
			F	7/8	
			G		

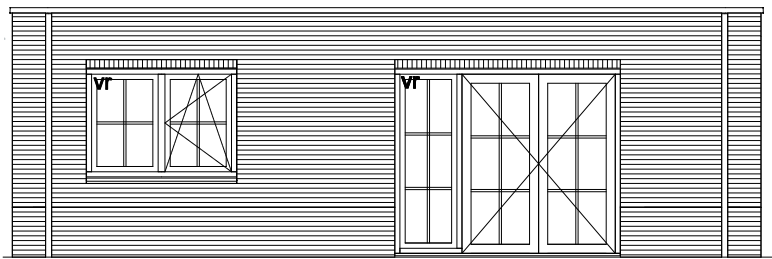


Aanzicht

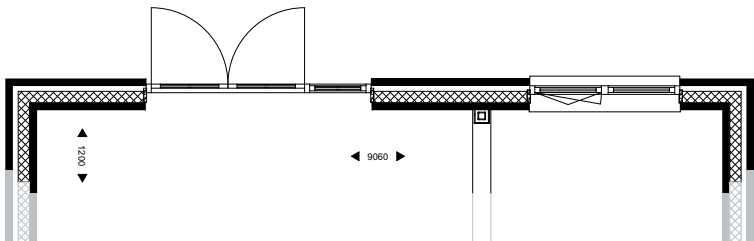


Optie 1021212 - uitbouw woningbreed 1,2m

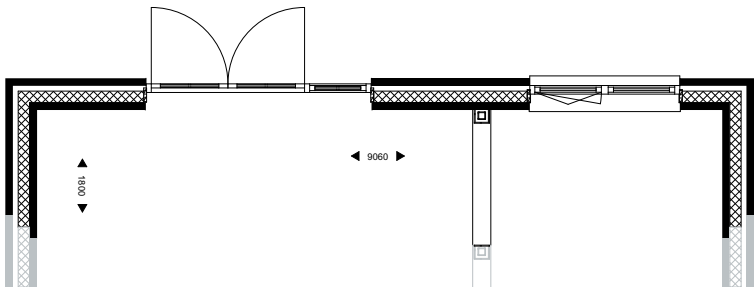


Optie 1021812 - uitbouw woningbreed 1,8m

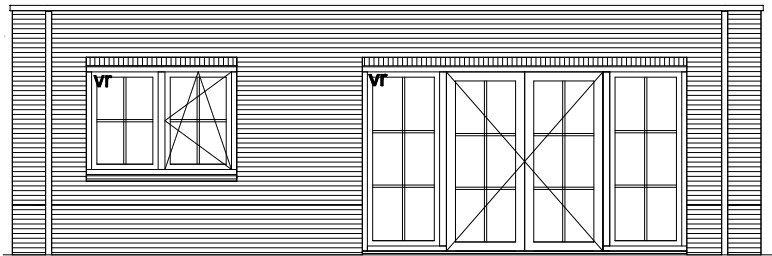


Aanzicht

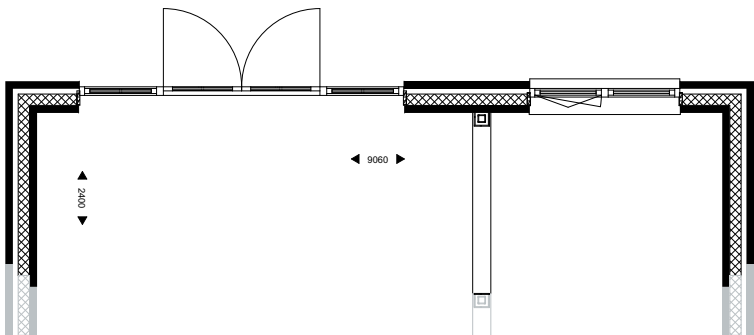


Optie 1022412 - uitbouw woningbreed 2,4m
Optie 928120 - openslaande deuren met dubbel zijlicht

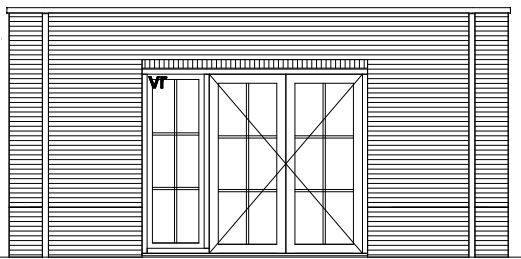


Aanzicht

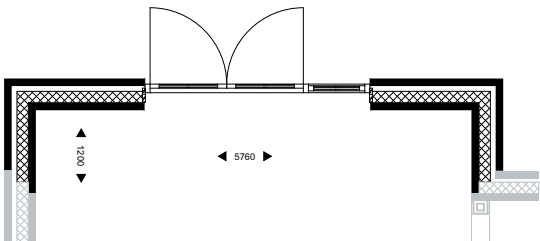


Optie 1021210 - uitbouw beukbreed 1,2m

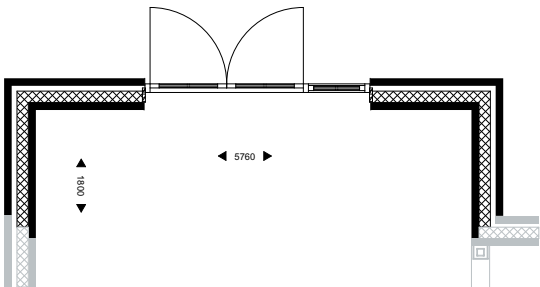

Optie 1021810 - uitbouw beukbreed 1,8m

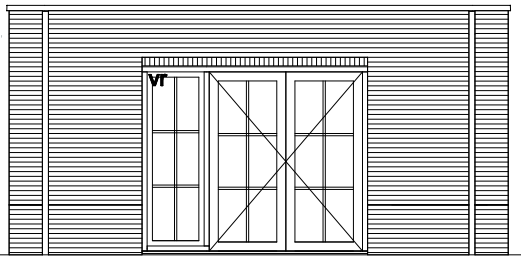

Aanzicht

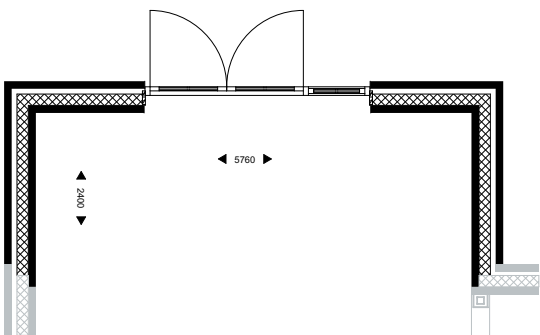

Optie 1022410 - uitbouw beukbreed 2,4m

Aanbouw opties

 DURAVERMEER Bouw Midden West B.V. Spaarneweg 31 2142 EN Cruquius Postbus 439 2100 AK Heemstede Telefoon - (023) 752 97 00	PROJECT	Tudorpark fase 2 te Hoofddorp	DATUM	05-07-2018	SCHAAL 1:100 FORMAAT A3 BLADNR 8/8	BEHOUDENS DE OP DEZE TEKENING AANGEGEVEN MEER- EN MINDERWERK OPTIES EN/OF WIJZIGINGEN, KUNNEN AAN DEZE TEKENING EN DE DAAROP AANGEGEVEN MAATVOERING GEEN RECHTEN WORDEN ONTLEEND. WIJZIGINGEN WELKE ZIJN OPGENOMEN IN SHOWROOMOFFERTE(S), ZIJN OP DEZE TEKENING NIET VERWERKT.
	OMSCHRIJVING	Indelingopties	A B C D E F G			
	WONINGTYPE	B				