



DURA VERMEER

Waarmaken van ambities

Optietekeningen type E



Tudorpark veld 1 en 2

BNR 1, 2, 19, 20, 35 en 36

TudorPark
— excellent living —



BASIS

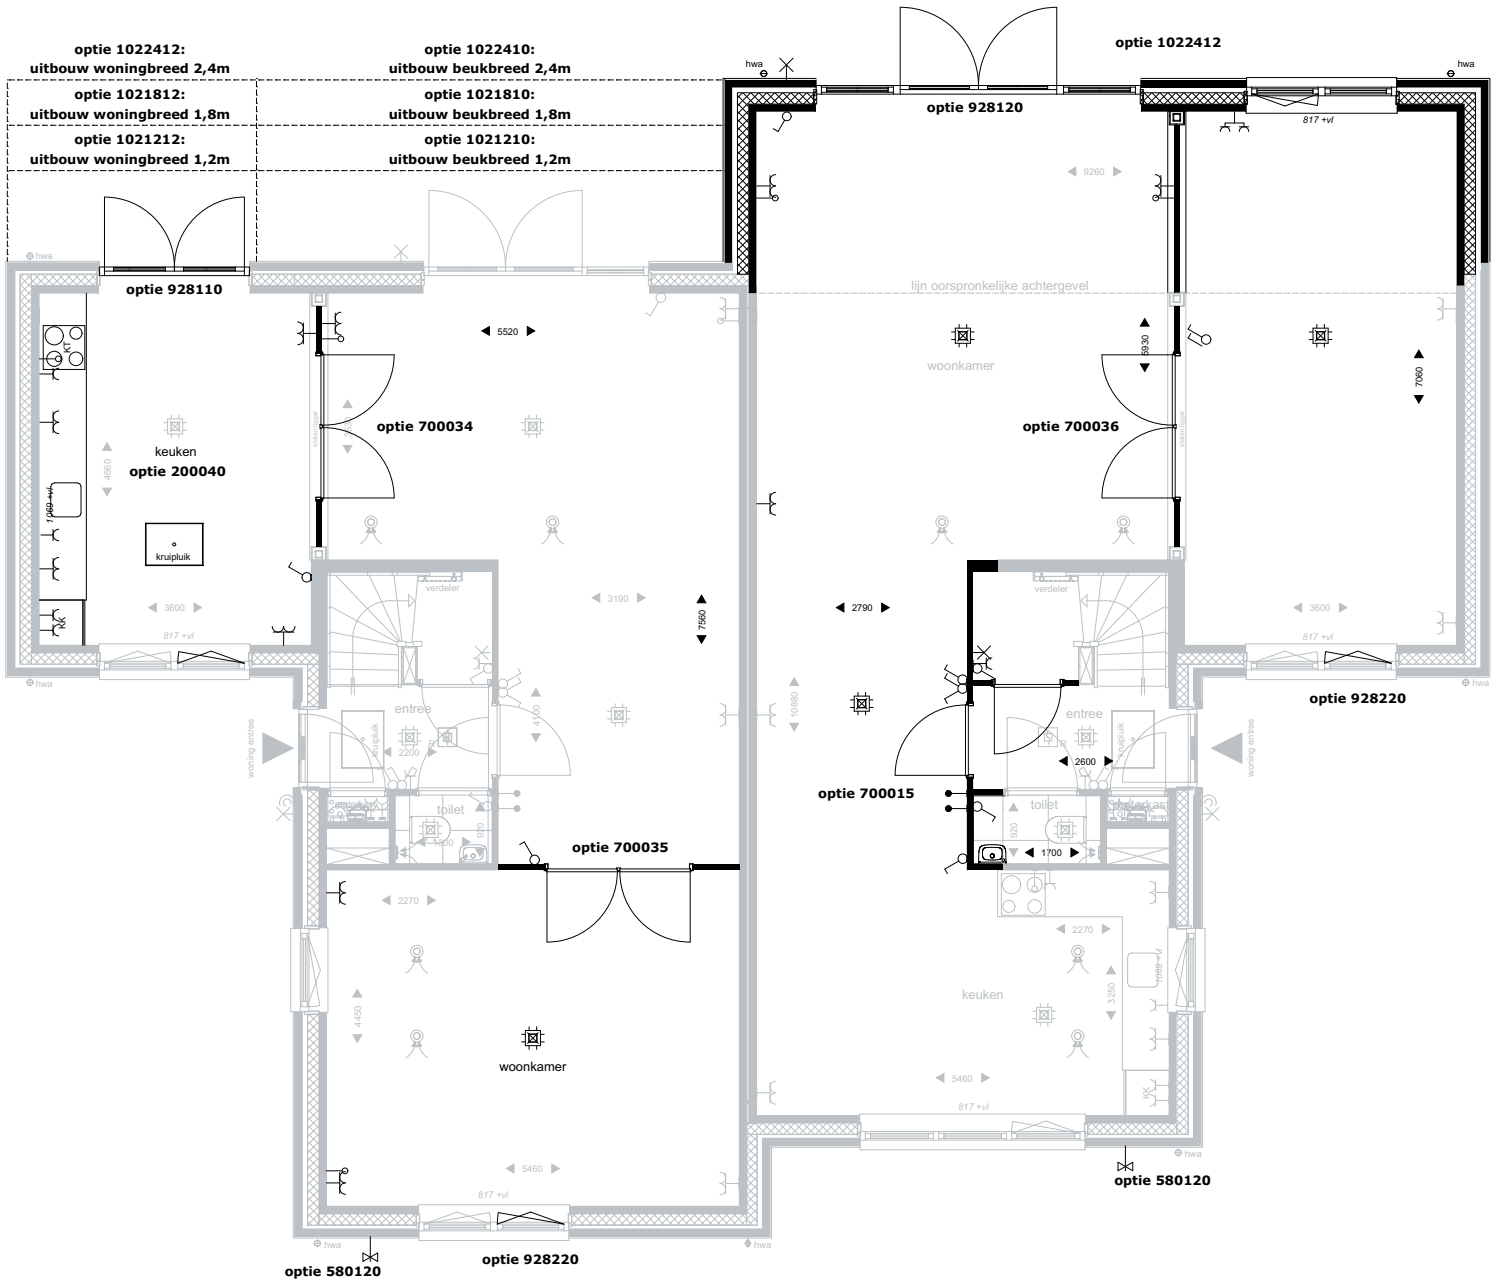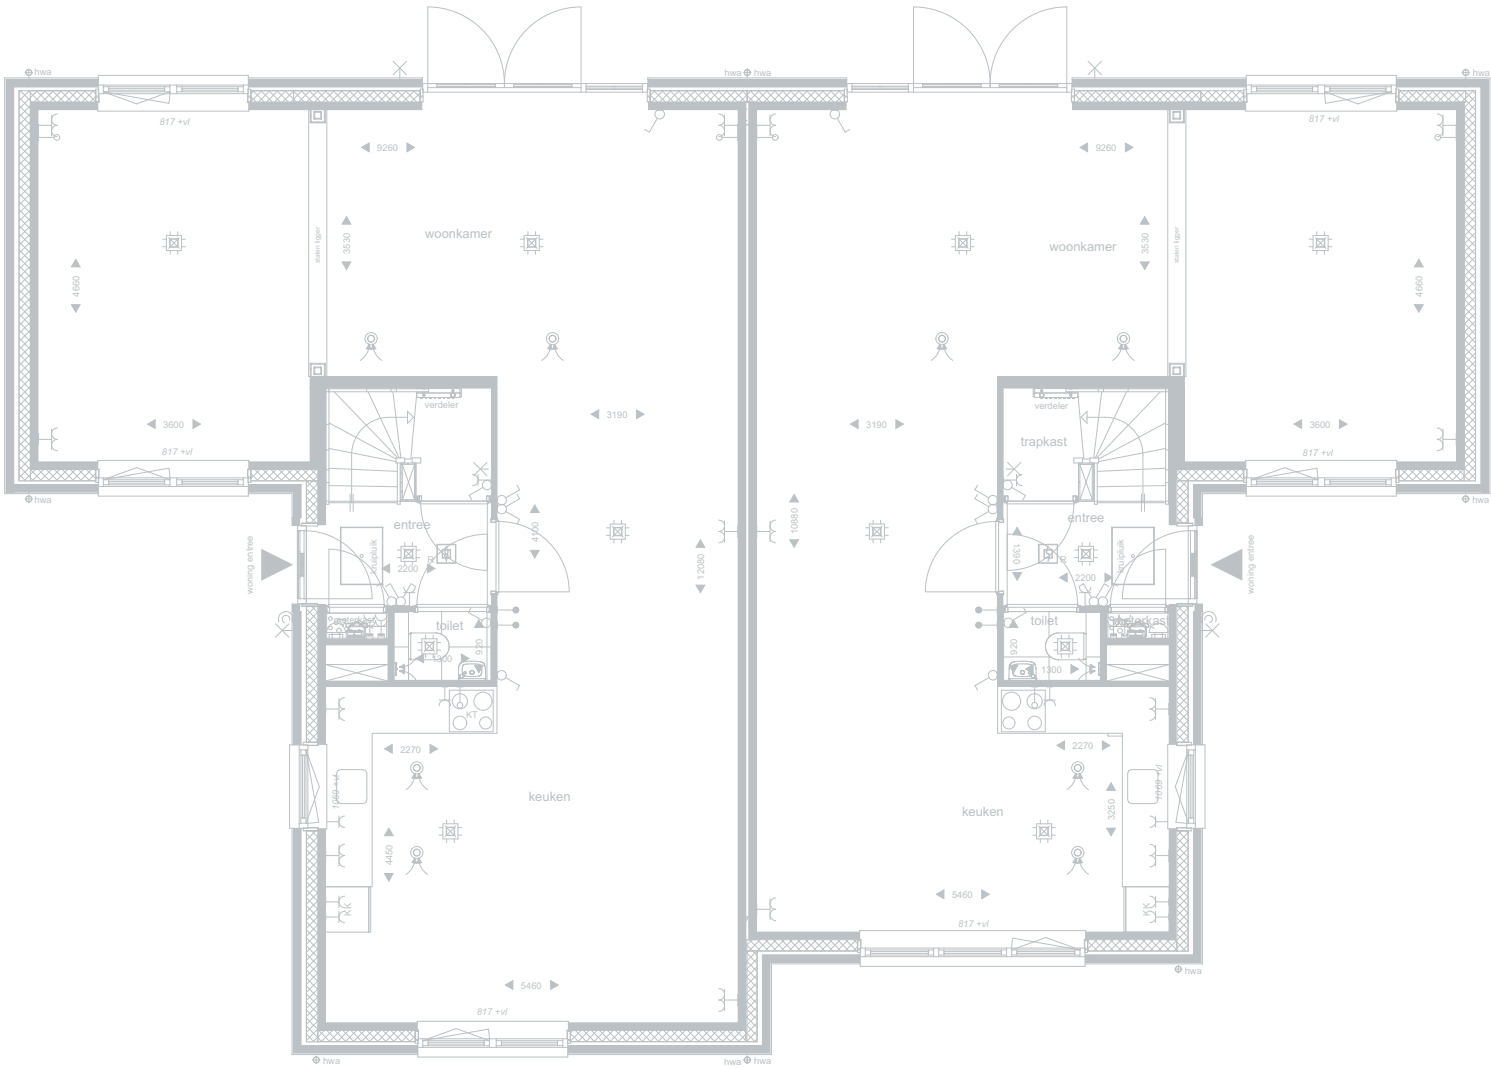


- Getekende opties:**
- optie 200040
keuken verplaatsen naar zijbeuk
 - optie 580120
vorstvrije buitenkraan voorgevel (koud water)
 - optie 700015
vergroten hal en toilet
 - optie 700034
opdeling woonkamer met wand en dubbele deur
 - optie 700035
opdeling woonkamer met wand en dubbele deur
 - optie 700036
opdeling woonkamer met wand en dubbele deur
icm uitbouw
 - optie 928110
raam vervangen door dubbel openslaande deur
 - optie 928120
dubbel openslaande deur met dubbel zijzicht
 - optie 928220
dubbel draaikiepraam ipv enkel draaikiep icm vast raan
 - optie 1022412
uitbouw woningbreed 2,4m


Begane grond

DURAVERMEER Bouw Midden West B.V. Spaarneweg 31 2142 EN Cruquius Postbus 439 2100 AK Heemstede Telefoon - (023) 752 97 00	PROJECTTudorpark fase 2 te Hoofddorp OMSCHRIJVINGIndelingopties WONINGTYPEE	DATUM05-07-2018 A B C D E F G	SCHAAL1:100 FORMAATA3 BLADNR1/6	BEHOUDENS DE OP DEZE TEKENING AANGEGEVEN MEER- EN MINDERWERK OPTIES EN/OF WIJZIGINGEN, KUNNEN AAN DEZE TEKENING EN DE DAAROP AANGEGEVEN MAATVOERING GEEN RECHTEN WORDEN ONTLEEND. WIJZIGINGEN WELKE ZIJN OPGENOMEN IN SHOWROOMOFFERTE(S), ZIJN OP DEZE TEKENING NIET VERWERKT.
--	--	---	--	--

BASIS

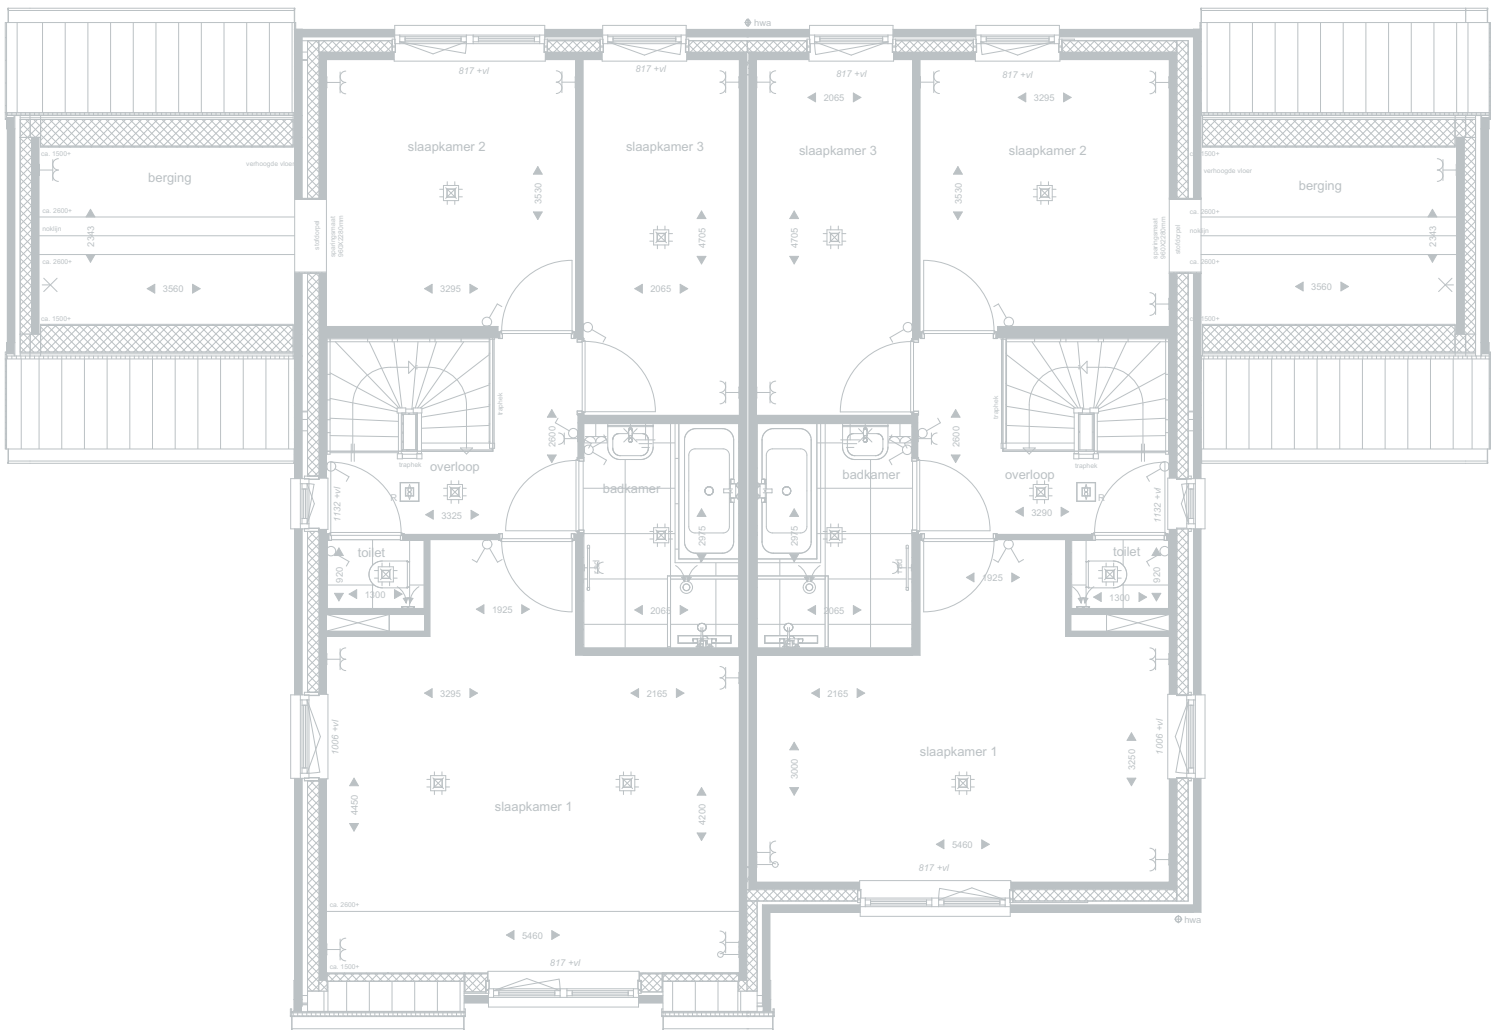

OPTIES

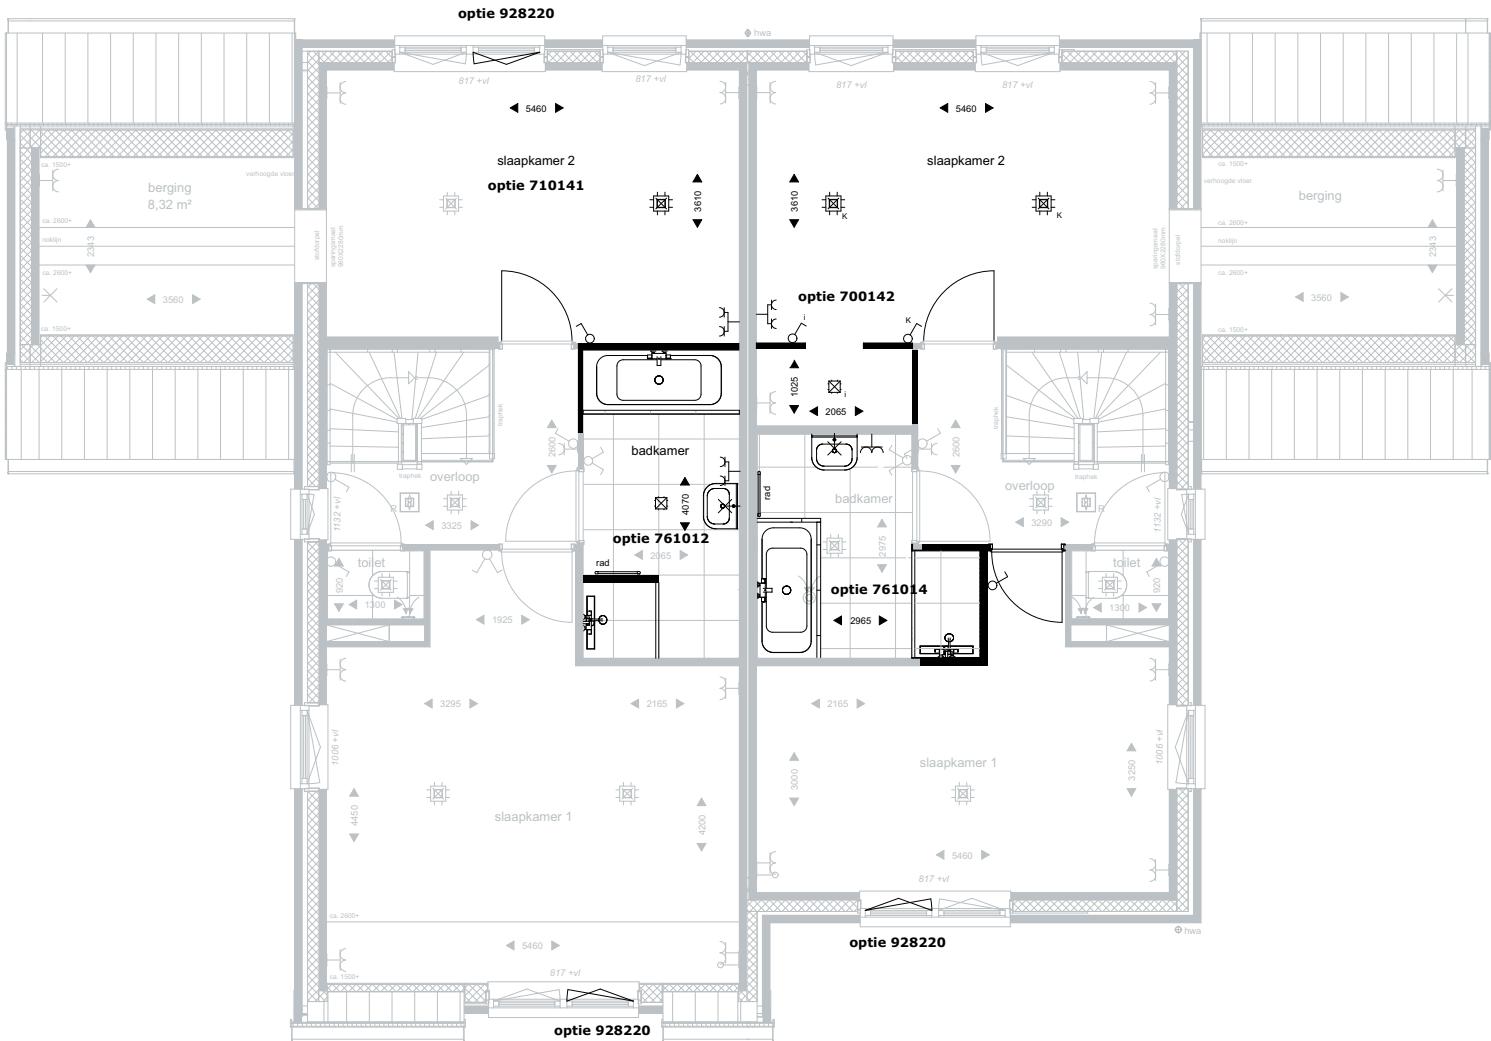


- Getekende opties:**
- optie 700142
samenvoegen slaapkamers + creëren inloopkast
 - optie 710141
samenvoegen slaapkamers
 - optie 761012
vergrootte badkamerindeling - variant C
 - optie 761014
vergrootte badkamerindeling - variant E
 - optie 928220
dubbel draaikiepraam ipv enkel draaikiep icm vast raan


1e verdieping

 DURAVERMEER Bouw Midden West B.V. Spaarneweg 31 2142 EN Cruquius Postbus 439 2100 AK Heemstede Telefoon - (023) 752 97 00	PROJECT Tudorpark fase 2 te Hoofddorp		DATUM 05-07-2018	SCHAAL 1:100	BEHOUDENS DE OP DEZE TEKENING AANGEGEVEN MEER- EN MINDERWERK OPTIES EN/OF WIJZIGINGEN, KUNNEN AAN DEZE TEKENING EN DE DAAROP AANGEGEVEN MAATVOERING GEEN RECHTEN WORDEN ONTLEEND.
	OMSCHRIJVING Indelingopties				
	WONINGTYPE E		A B C D E F G	FORMAAT A3 BLADNR 2/6	WIJZIGINGEN WELKE ZIJN OPGENOMEN IN SHOWROOMOFFERTE(S), ZIJN OP DEZE TEKENING NIET VERWERKT.

BASIS

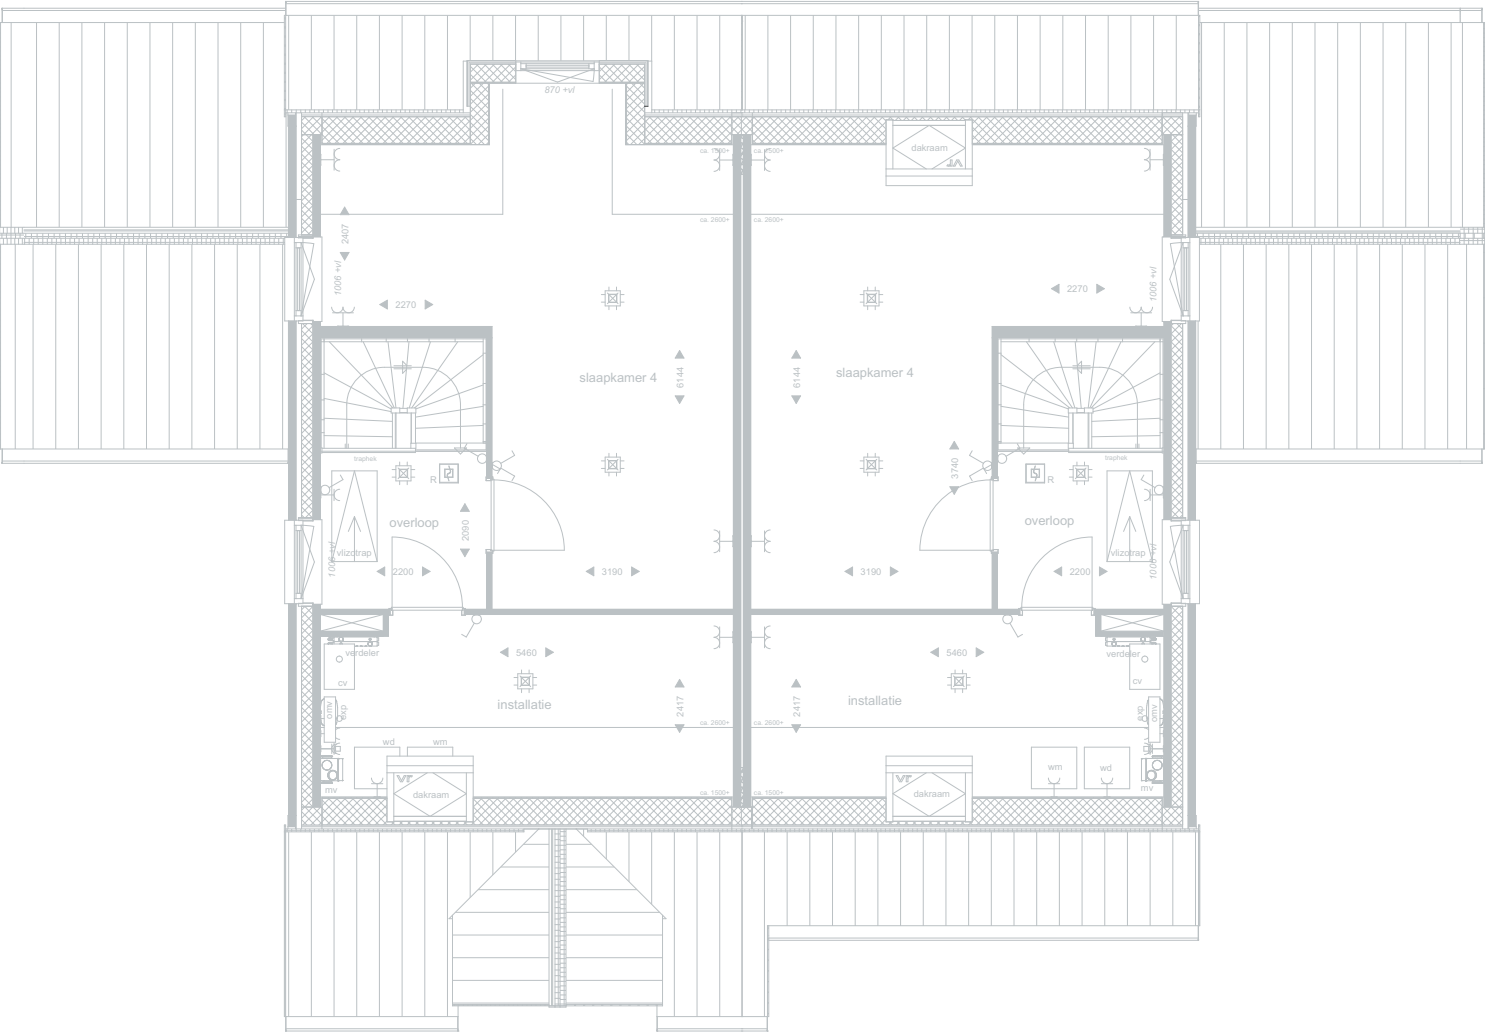

OPTIES

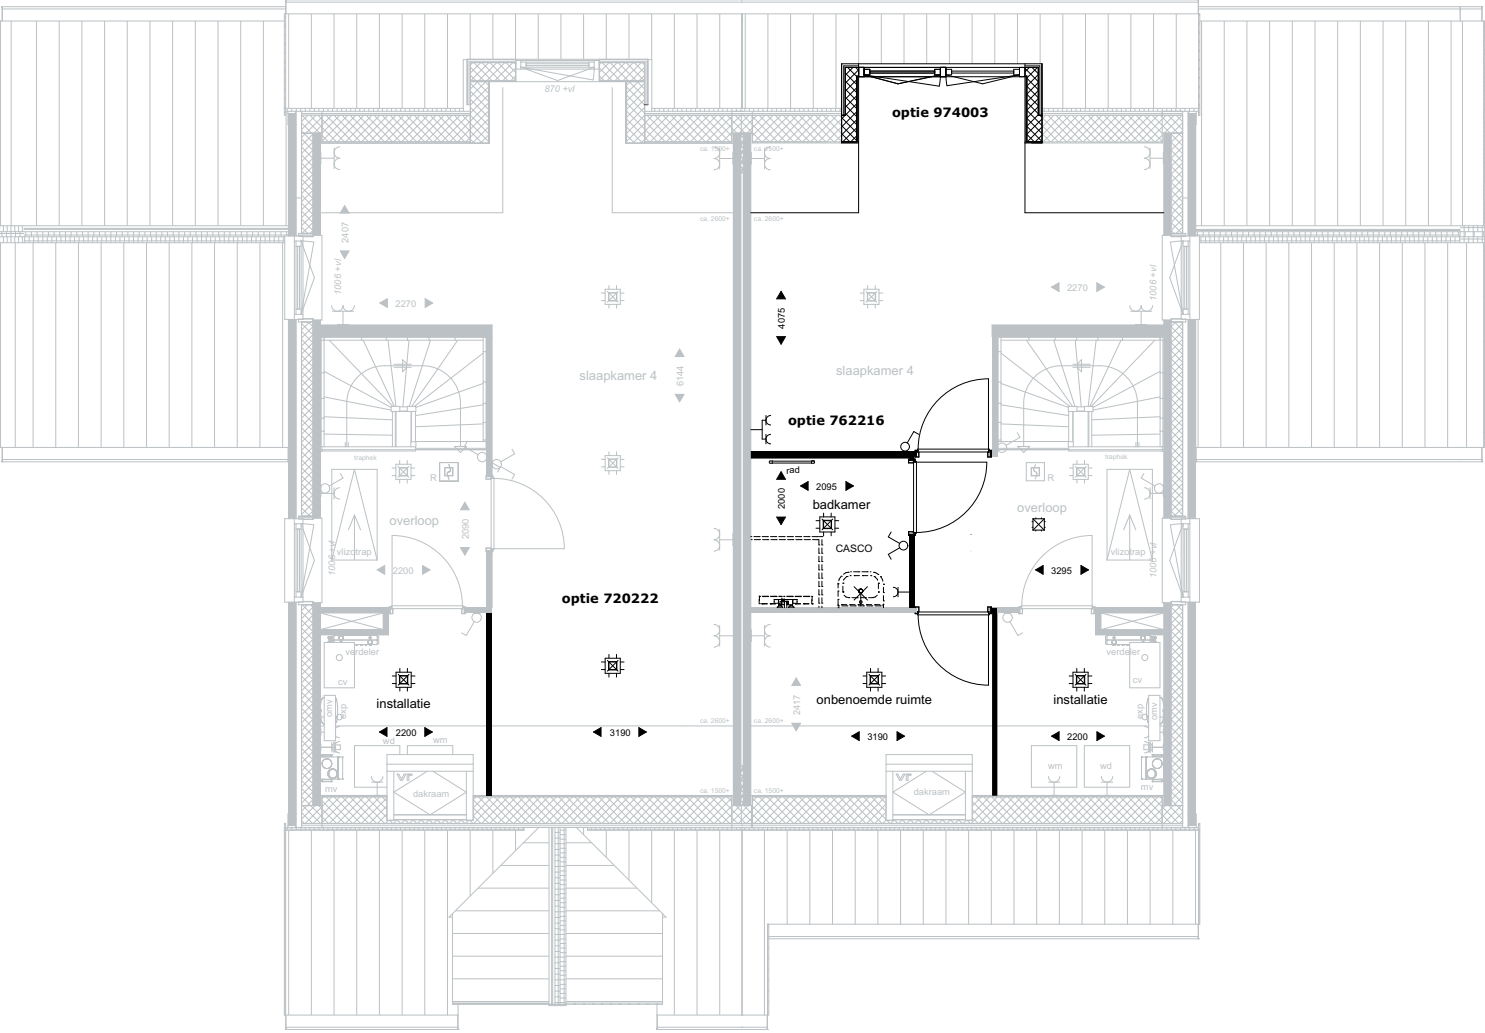


- Getekende opties:**
- optie 720222
vergrote slaapkamer en verkleinen techniek
 - optie 720216
creeren badkamer en extra onbenoemde ruimte
 - optie 974003
dakkapel medium met dubbele ramen


2e verdieping

 DURAVERMEER Bouw Midden West B.V. Spaarneweg 31 2142 EN Cruquius Postbus 439 2100 AK Heemstede Telefoon - (023) 752 97 00	PROJECT Tudorpark fase 2 te Hoofddorp	DATUM 05-07-2018	SCHAAL 1:100	BEHOUDENS DE OP DEZE TEKENING AANGEGEVEN MEER- EN MINDERWERK OPTIES EN/OF WIJZIGINGEN, KUNNEN AAN DEZE TEKENING EN DE DAAROP AANGEGEVEN MAATVOERING GEEN RECHTEN WORDEN ONTLEEND.
	OMSCHRIJVING Indelingopties	A B C D E F G	FORMAAT A3	WIJZIGINGEN WELKE ZIJN OPGENOMEN IN SHOWROOMOFFERTE(S), ZIJN OP DEZE TEKENING NIET VERWERKT.
	WONINGTYPE E		BLADNR 3/6	

BASIS

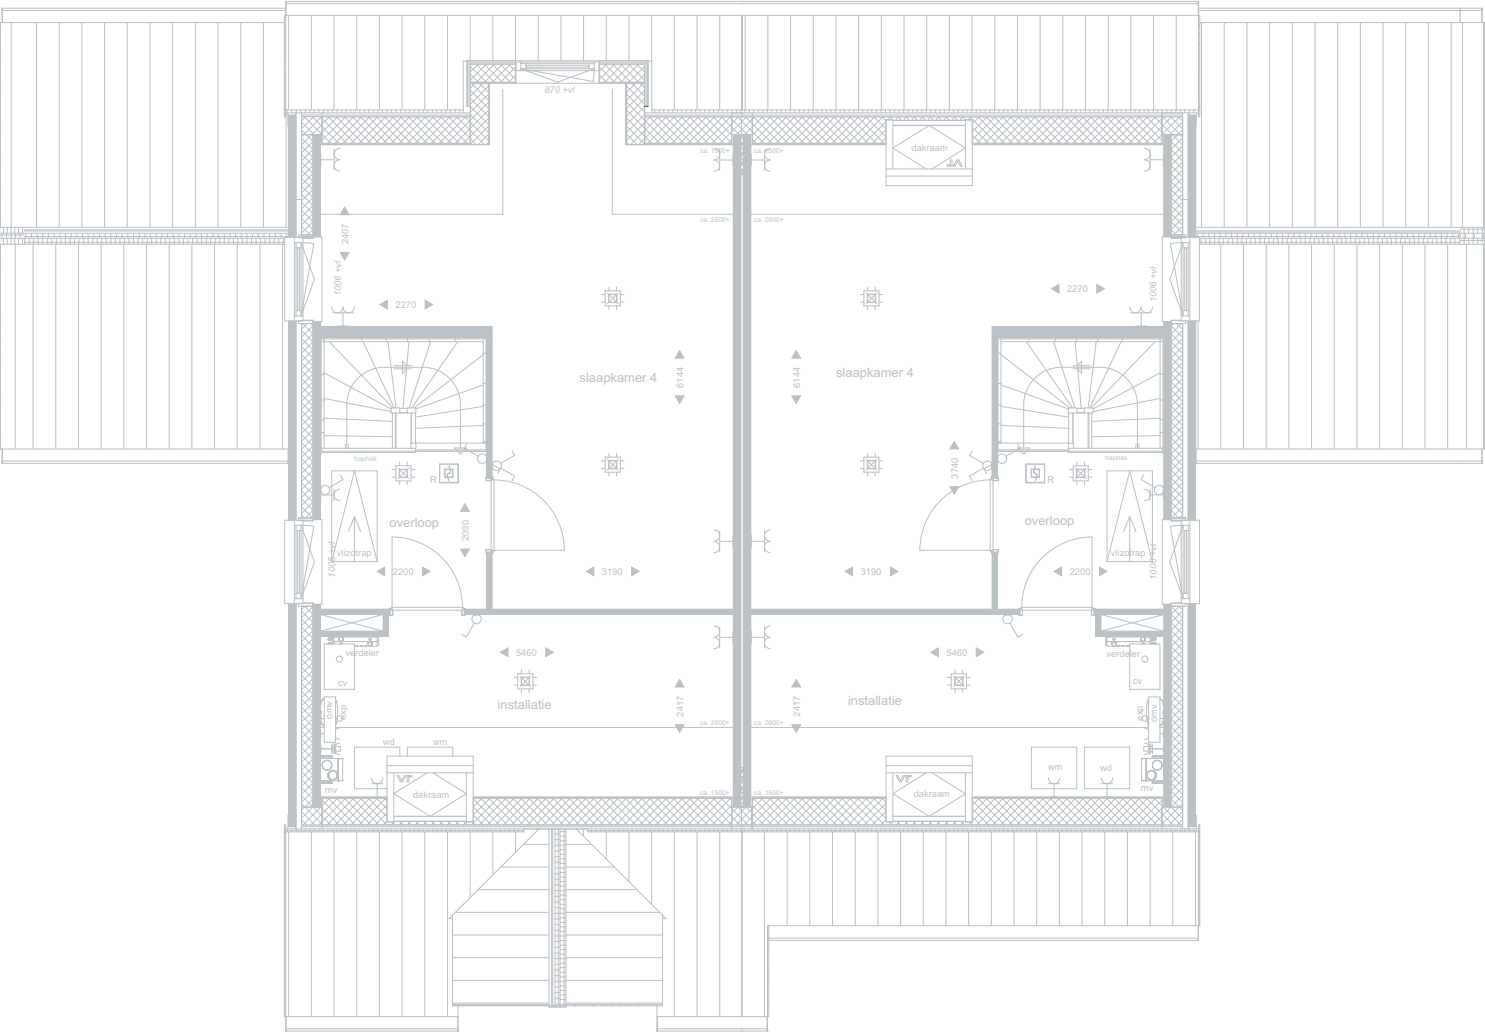


OPTIES

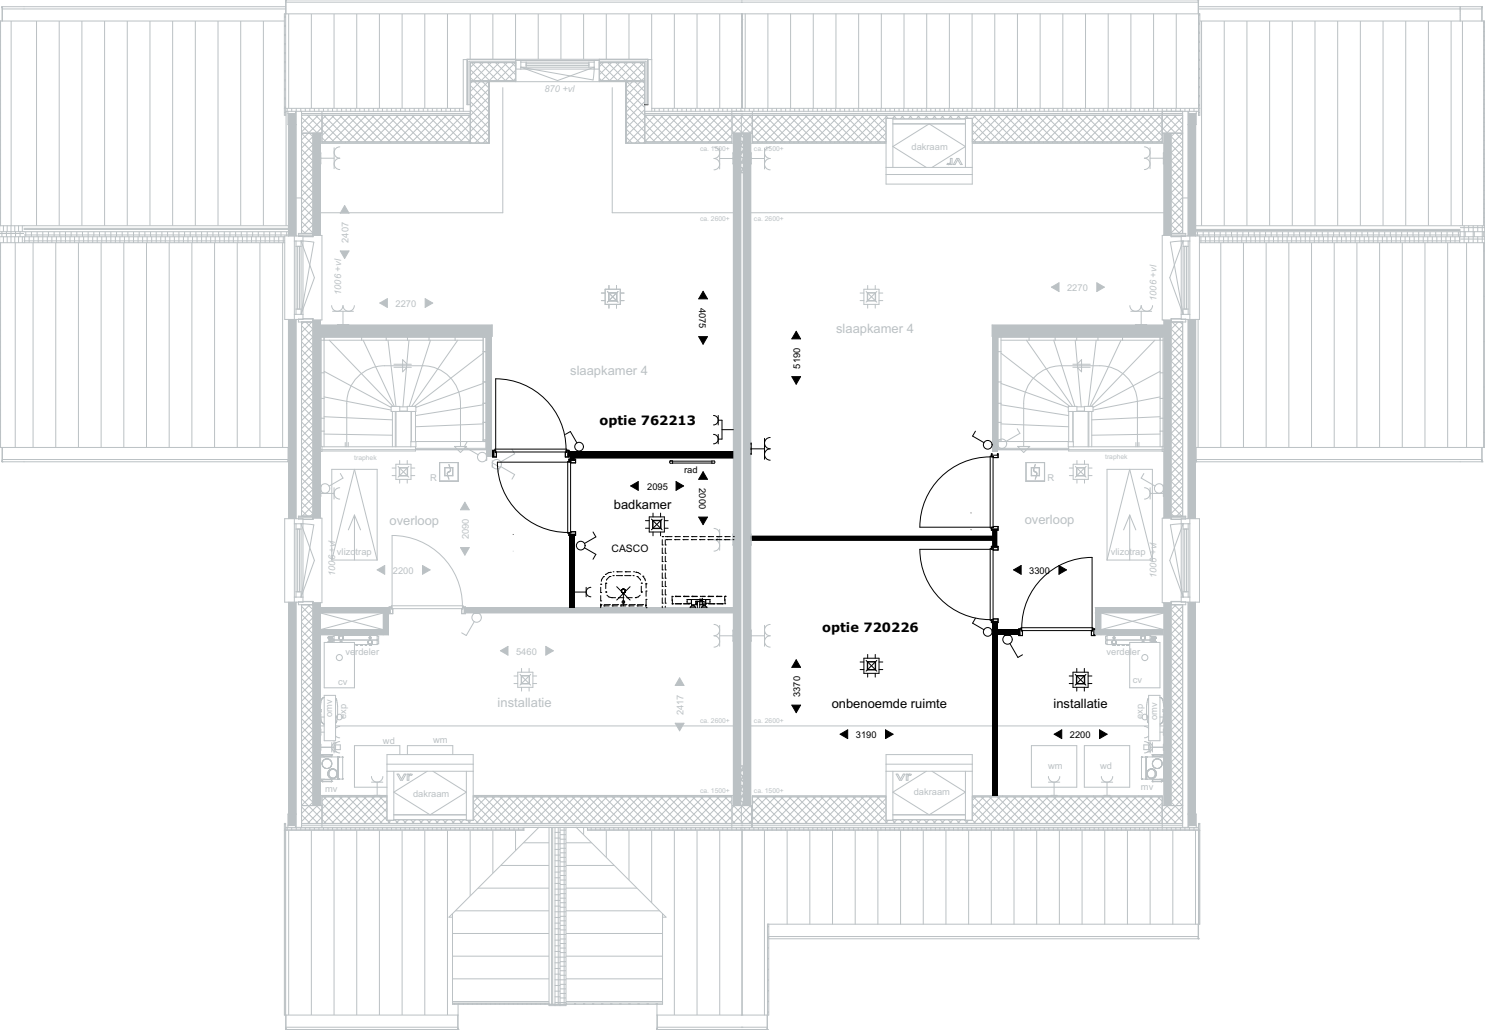


- Getekende opties:**
- optie 720226
creëren extra onbepaalde ruimte op de 2e verdieping
 - optie 762213
creëren badkamer op 2e verdieping

2e verdieping


 DURAVERMEER Bouw Midden West B.V. Spaarneweg 31 2142 EN Cruquius Postbus 439 2100 AK Heemstede Telefoon - (023) 752 97 00	PROJECT Tudorpark fase 2 te Hoofddorp	DATUM 05-07-2018	SCHAAL 1:100	BEHOUDENS DE OP DEZE TEKENING AANGEGEVEN MEER- EN MINDERWERK OPTIES EN/OF WIJZIGINGEN, KUNNEN AAN DEZE TEKENING EN DE DAAROP AANGEGEVEN MAATVOERING GEEN RECHTEN WORDEN ONTLEEND.
OMSCHRIJVING Indelingopties	WONINGTYPE E	A B C D E F G	FORMAAT A3	WIJZIGINGEN WELKE ZIJN OPGENOMEN IN SHOWROOMOFFERTE(S), ZIJN OP DEZE TEKENING NIET VERWERKT.
			BLADNR 4/6	

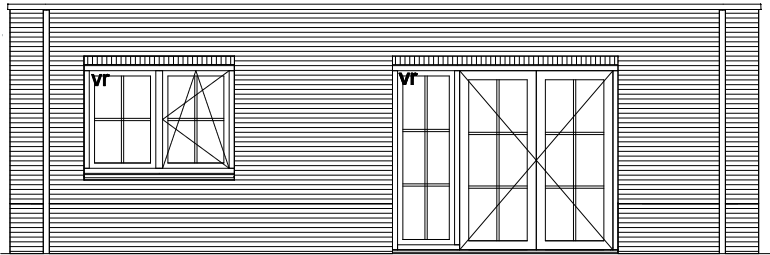


Aanzicht

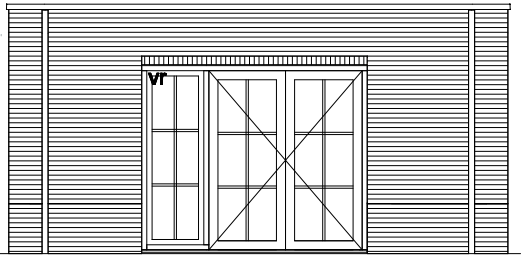


Aanzicht

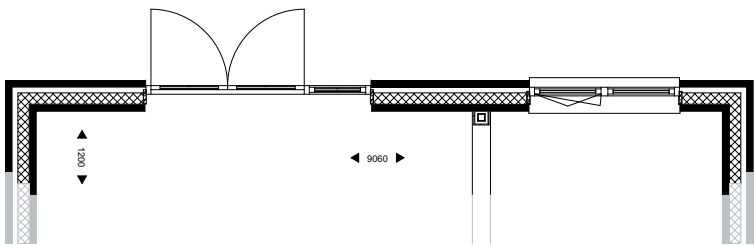


Optie 1021212 - uitbouw woningbreed 1,2m

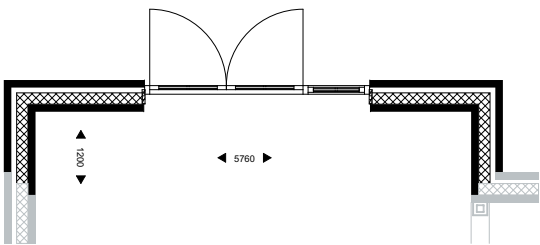


Optie 1021210 - uitbouw beukbreed 1,2m

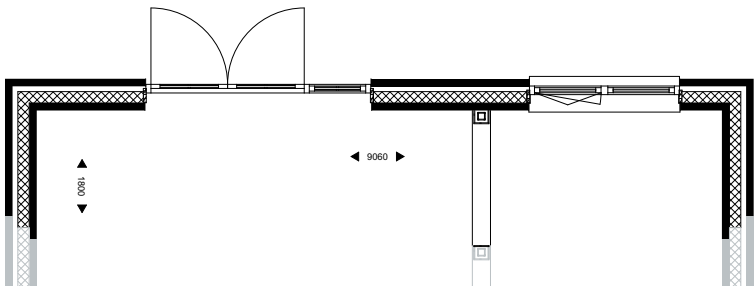


Optie 1021812 - uitbouw woningbreed 1,8m

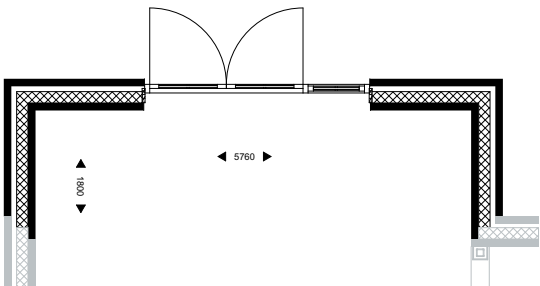


Optie 1021810 - uitbouw beukbreed 1,8m

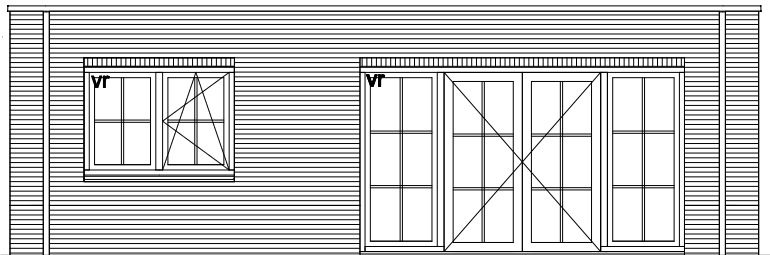


Aanzicht

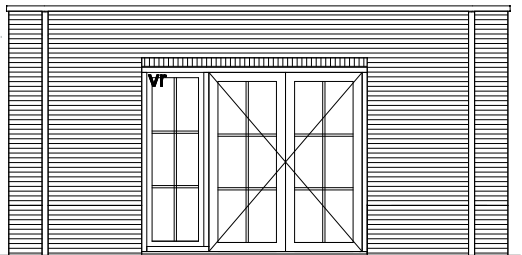

Aanzicht

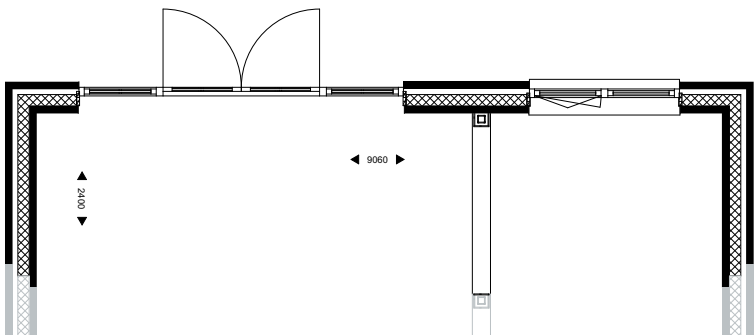

Optie 1022412 - uitbouw woningbreed 2,4m
Optie 928120 - openslaande deuren met dubbel zijlicht

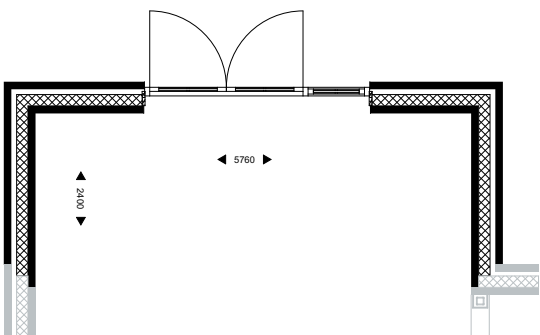

Optie 1022410 - uitbouw beukbreed 2,4m

Aanbouw opties

 DURAVERMEER Bouw Midden West B.V. Spaarneweg 31 2142 EN Cruquius Postbus 439 2100 AK Heemstede Telefoon - (023) 752 97 00	PROJECT	Tudorpark fase 2 te Hoofddorp	DATUM	05-07-2018	BEHOUDENS DE OP DEZE TEKENING AANGEGEVEN MEER- EN MINDERWERK OPTIES EN/OF WIJZIGINGEN, KUNNEN AAN DEZE TEKENING EN DE DAAROP AANGEGEVEN MAATVOERING GEEN RECHTEN WORDEN ONTLEEND. WIJZIGINGEN WELKE ZIJN OPGENOMEN IN SHOWROOMOFFERTE(S), ZIJN OP DEZE TEKENING NIET VERWERKT.
	OMSCHRIJVING	Indelingopties	A		
	WONINGTYPE	E	B		
			C		
			D		
			E		
			F		
			G		
				SCHAAL	1:100
				FORMAAT	A3
				BLADNR	6/6