



DURA VERMEER

Waarmaken van ambities

Optietekeningen type F


Tudorpark veld 1 en 2

BNR 5, 6, 23 en 24


TudorPark
— excellent living —



BASIS

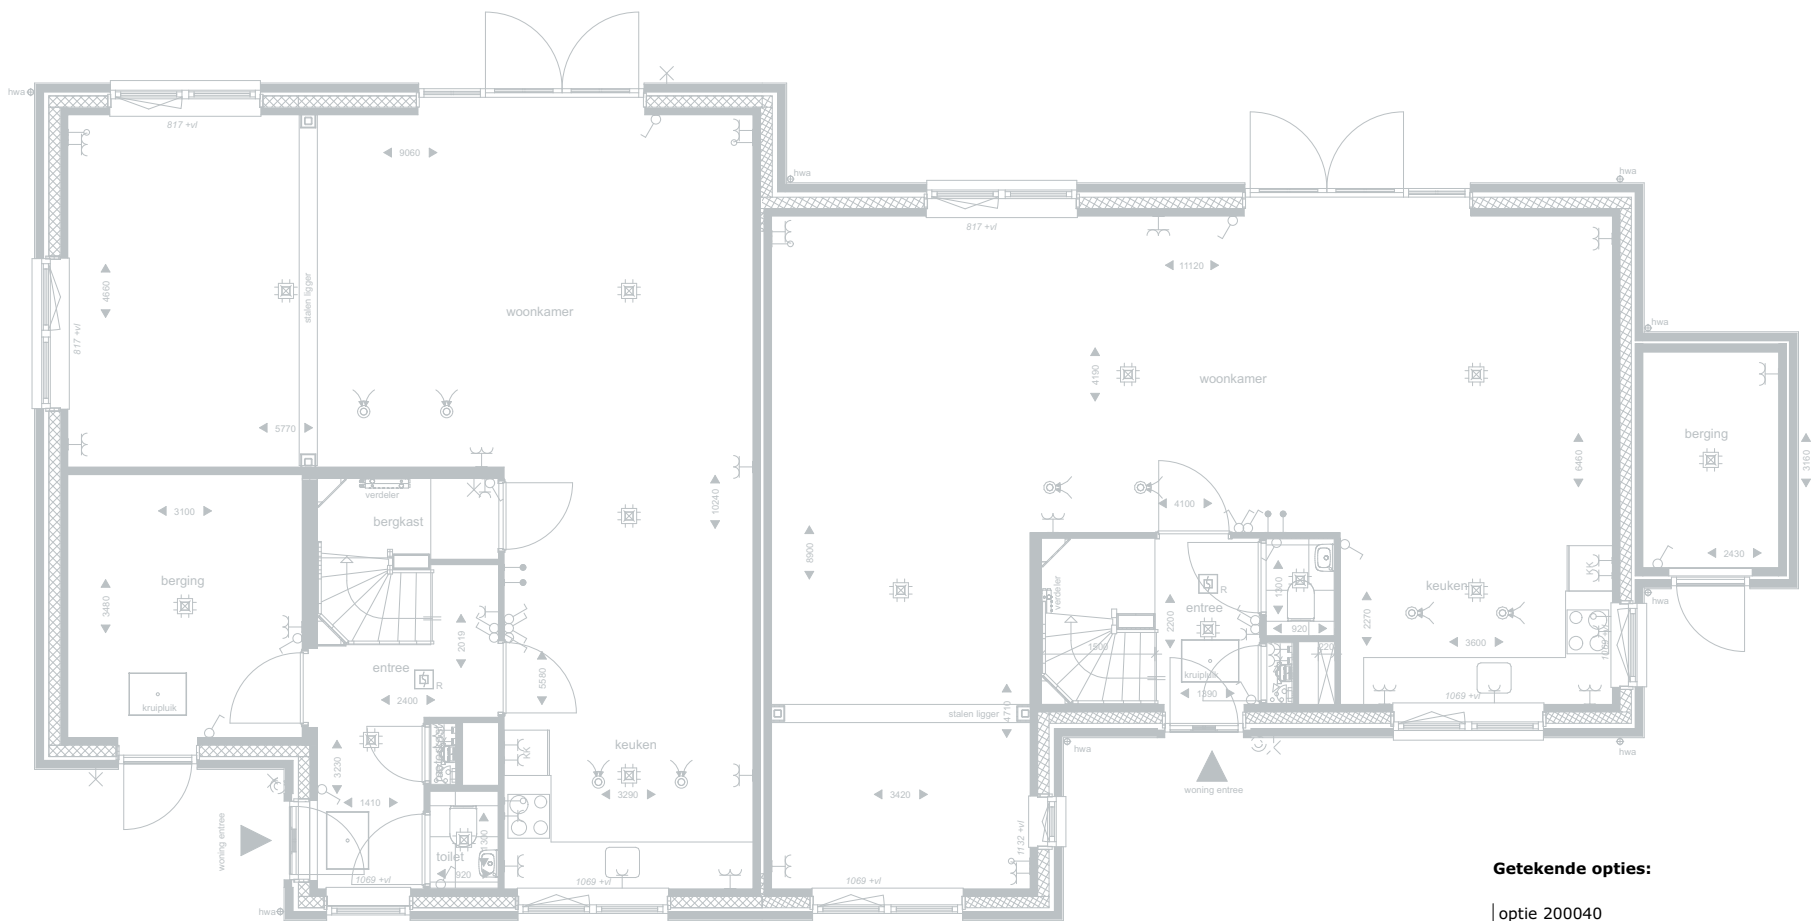

OPTIES

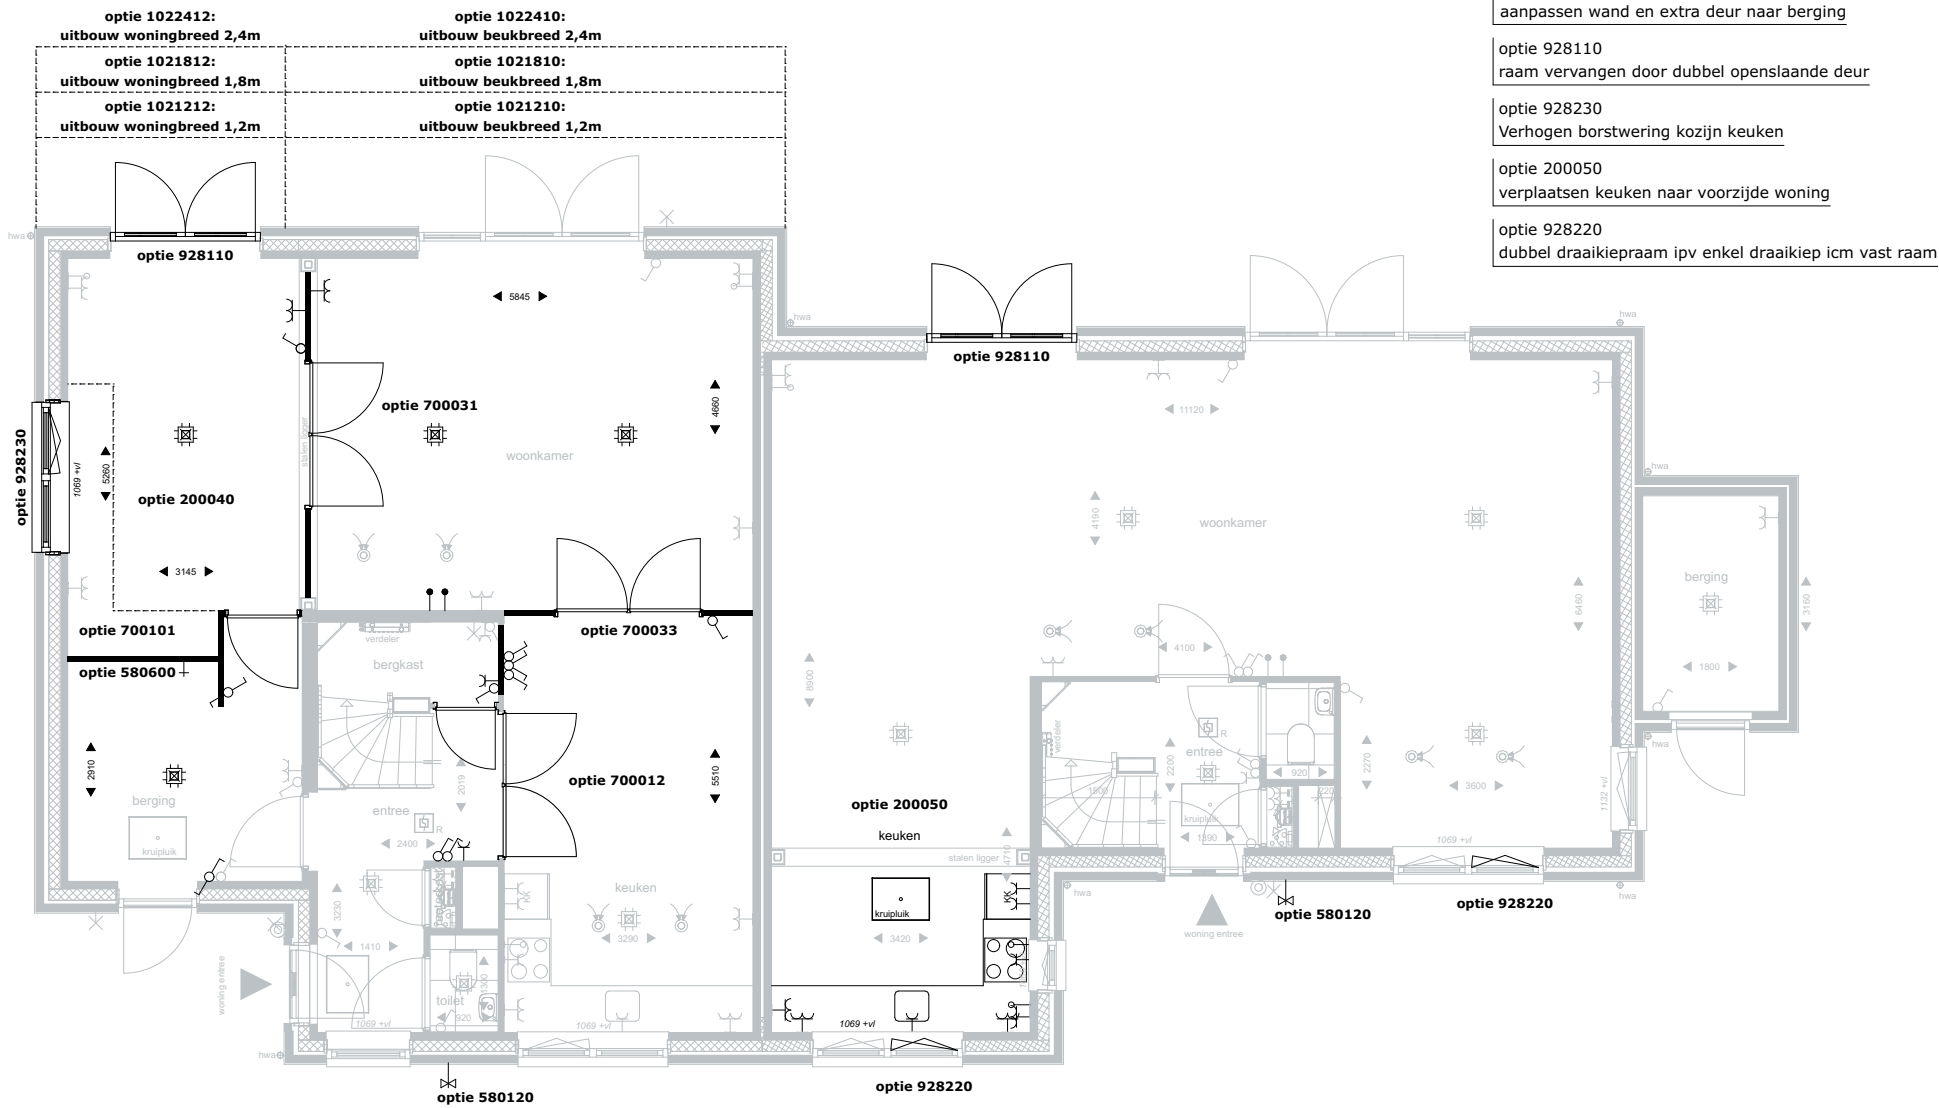


- Getekende opties:**
- optie 200040
verplaatsen keuken naar zijbeuk
 - optie 580120
vorstvrije buitenkraan voorgevel (koud water)
 - optie 580600
afgedopte koudwaterleiding en afvoer
 - optie 700012
dubbele deur entree-woonkamer icm trapkast
 - optie 700031
opdeling woonkamer met wand en dubbele deur
 - optie 700033
opdeling woonkamer met wand en dubbele deur
 - optie 700101
aanpassen wand en extra deur naar berging
 - optie 928110
raam vervangen door dubbel openslaande deur
 - optie 928230
Verhogen borstwering kozijn keuken
 - optie 200050
verplaatsen keuken naar voorzijde woning
 - optie 928220
dubbel draaikiepraam ipv enkel draaikiep icm vast raam


Begane grond

DURAVERMEER Bouw Midden West B.V. Spaarneweg 31 2142 EN Cruquius Postbus 439 2100 AK Heemstede Telefoon - (023) 752 97 00	PROJECT Tudorpark fase 2 te Hoofddorp	DATUM 05-07-2018	SCHAAL 1:100	BEHOUDENS DE OP DEZE TEKENING AANGEGEVEN MEER- EN MINDERWERK OPTIES EN/OF WIJZIGINGEN, KUNNEN AAN DEZE TEKENING EN DE DAAROP AANGEGEVEN MAATVOERING GEEN RECHTEN WORDEN ONTLEEND.
OMSCHRIJVING Indelingopties	WONINGTYPE F	A B C D E F G	FORMAAT A3	WIJZIGINGEN WELKE ZIJN OPGENOMEN IN SHOWROOMOFFERTE(S), ZIJN OP DEZE TEKENING NIET VERWERKT.
			BLADNR 1/11	

BASIS

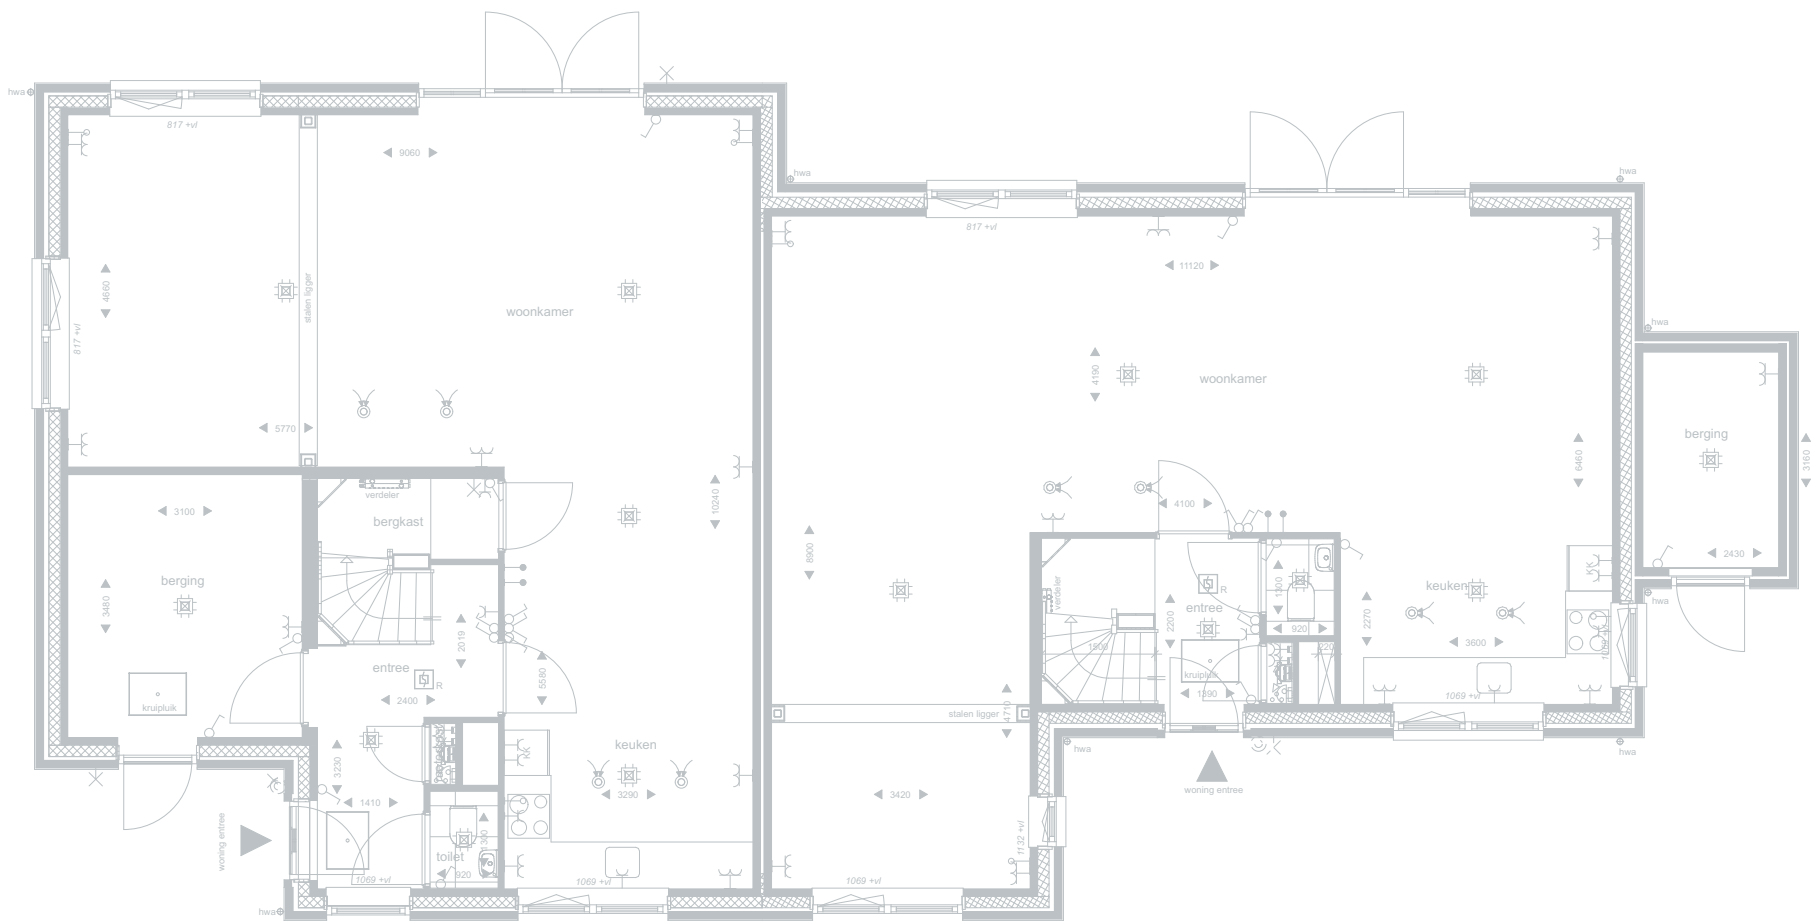

OPTIES

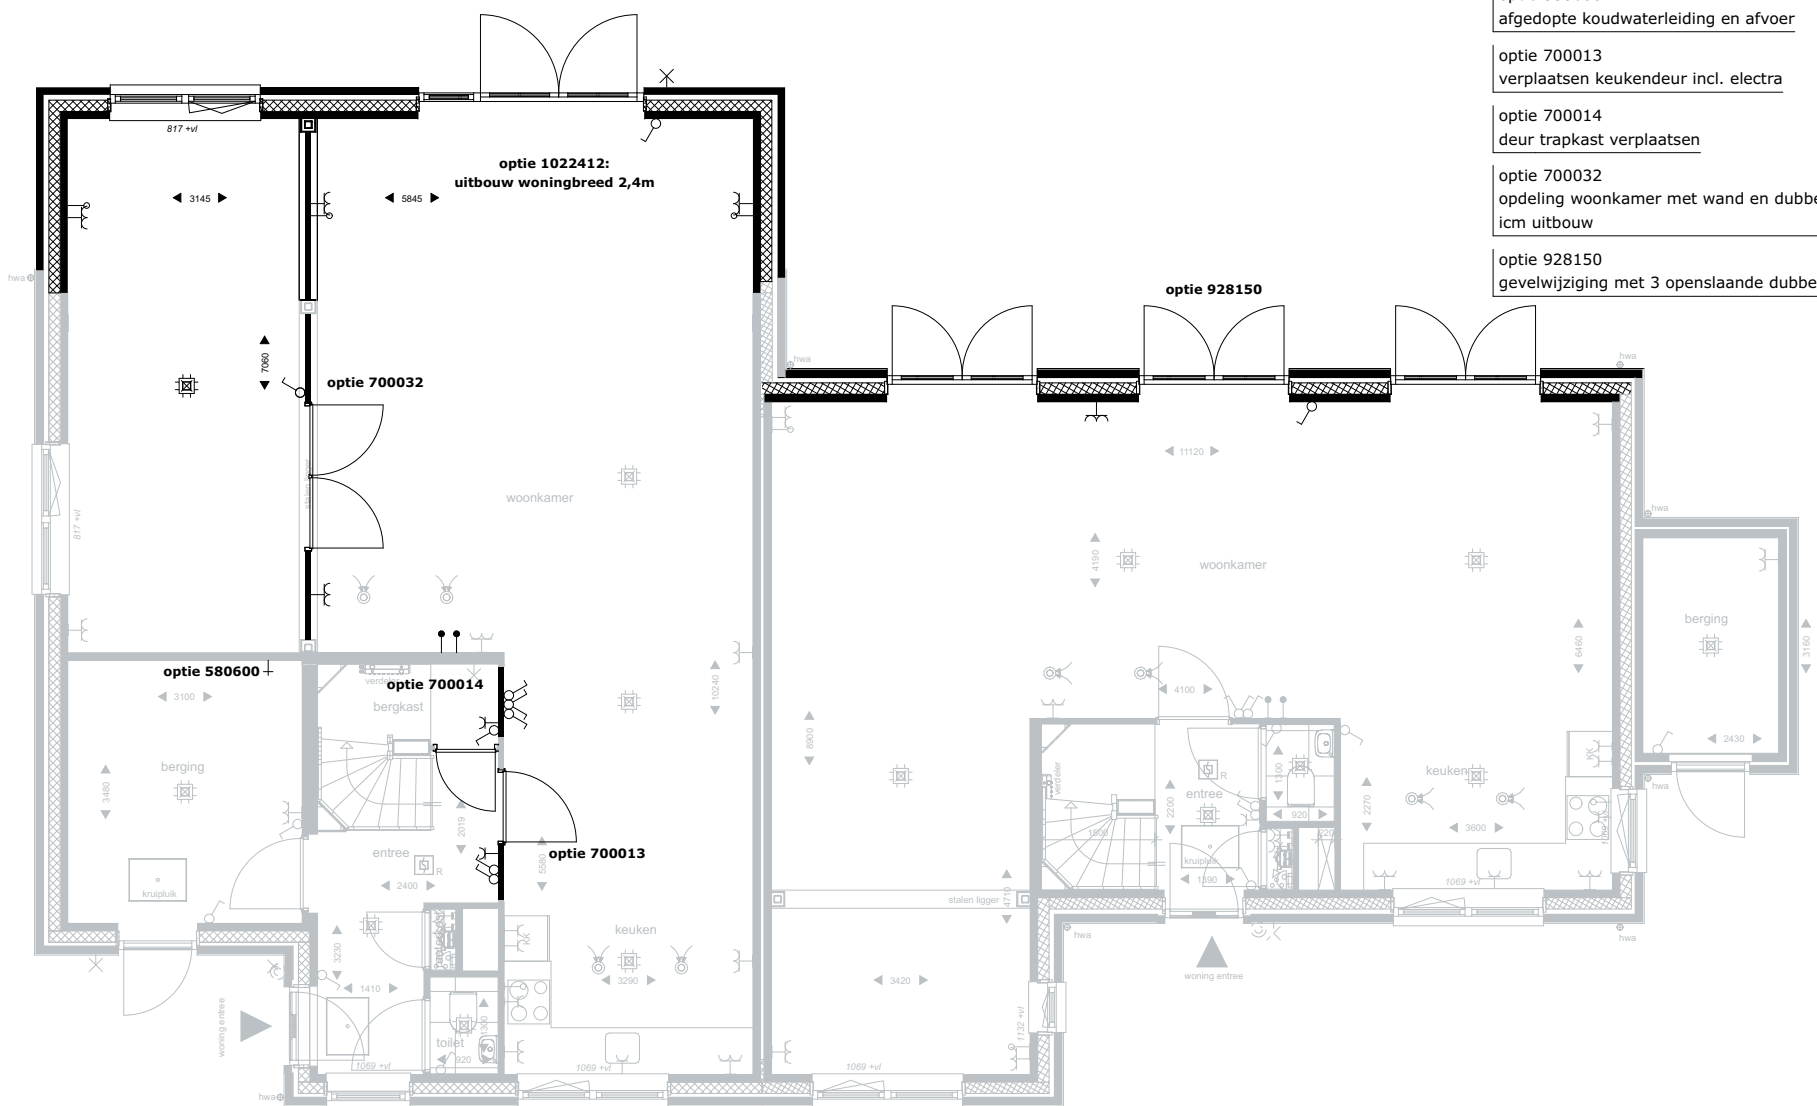

- Getekende opties:**
- optie 580600
afgedopte koudwaterleiding en afvoer
 - optie 700013
verplaatsen keukendeur incl. electra
 - optie 700014
deur trapkast verplaatsen
 - optie 700032
opdeling woonkamer met wand en dubbele deur
icm uitbouw
 - optie 928150
gevelwijziging met 3 openslaande dubbele deuren

Begane grond

 DURAVERMEER Bouw Midden West B.V. Spaarneweg 31 2142 EN Cruquius Postbus 439 2100 AK Heemstede Telefoon - (023) 752 97 00	PROJECT Tudorpark fase 2 te Hoofddorp	DATUM 05-07-2018	SCHAAL 1:100	BEHOUDENS DE OP DEZE TEKENING AANGEGEVEN MEER- EN MINDERWERK OPTIES EN/OF WIJZIGINGEN, KUNNEN AAN DEZE TEKENING EN DE DAAROP AANGEGEVEN MAATVOERING GEEN RECHTEN WORDEN ONTLEEND.
	OMSCHRIJVING Indelingopties	A B C D E F G	FORMAAT A3	WIJZIGINGEN WELKE ZIJN OPGENOMEN IN SHOWROOMOFFERTE(S), ZIJN OP DEZE TEKENING NIET VERWERKT.
	WONINGTYPE F		BLADNR 2/11	

BASIS



OPTIES


Getekende opties:
optie 710141
samenvoegen slaapkamers



1e verdieping

 DURAVERMEER Bouw Midden West B.V. Spaarneweg 31 2142 EN Cruquius Postbus 439 2100 AK Heemstede Telefoon - (023) 752 97 00	PROJECT Tudorpark fase 2 te Hoofddorp OMSCHRIJVING Indelingopties WONINGTYPE F	DATUM 05-07-2018 A B C D E F G	SCHAAL 1:100 FORMAAT A3 BLADNR 3/11	BEHOUDENS DE OP DEZE TEKENING AANGEGEVEN MEER- EN MINDERWERK OPTIES EN/OF WIJZIGINGEN, KUNNEN AAN DEZE TEKENING EN DE DAAROP AANGEGEVEN MAATVOERING GEEN RECHTEN WORDEN ONTLEEND. WIJZIGINGEN WELKE ZIJN OPGENOMEN IN SHOWROOMOFFERTE(S), ZIJN OP DEZE TEKENING NIET VERWERKT.
---	---	--	--	--

BASIS

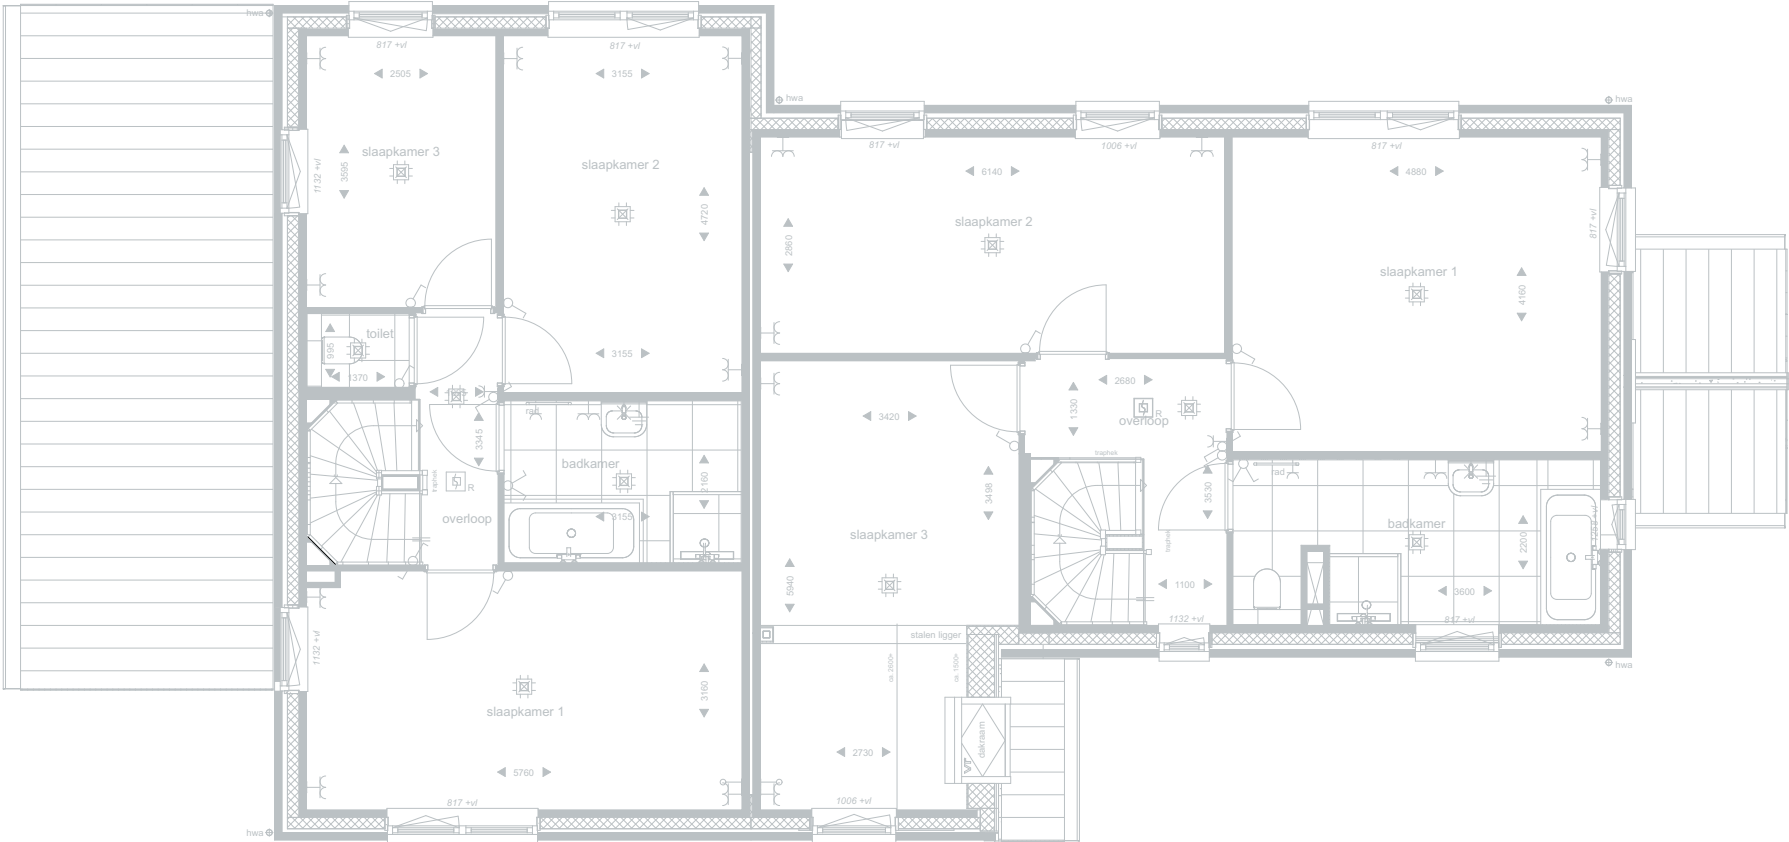


OPTIES

Getekende opties:

optie 710142
samenvoegen slaapkamers + creeren inloopkast


optie 928220
dubbel draaikiepraam ipv enkel draaikiep icm vast raam

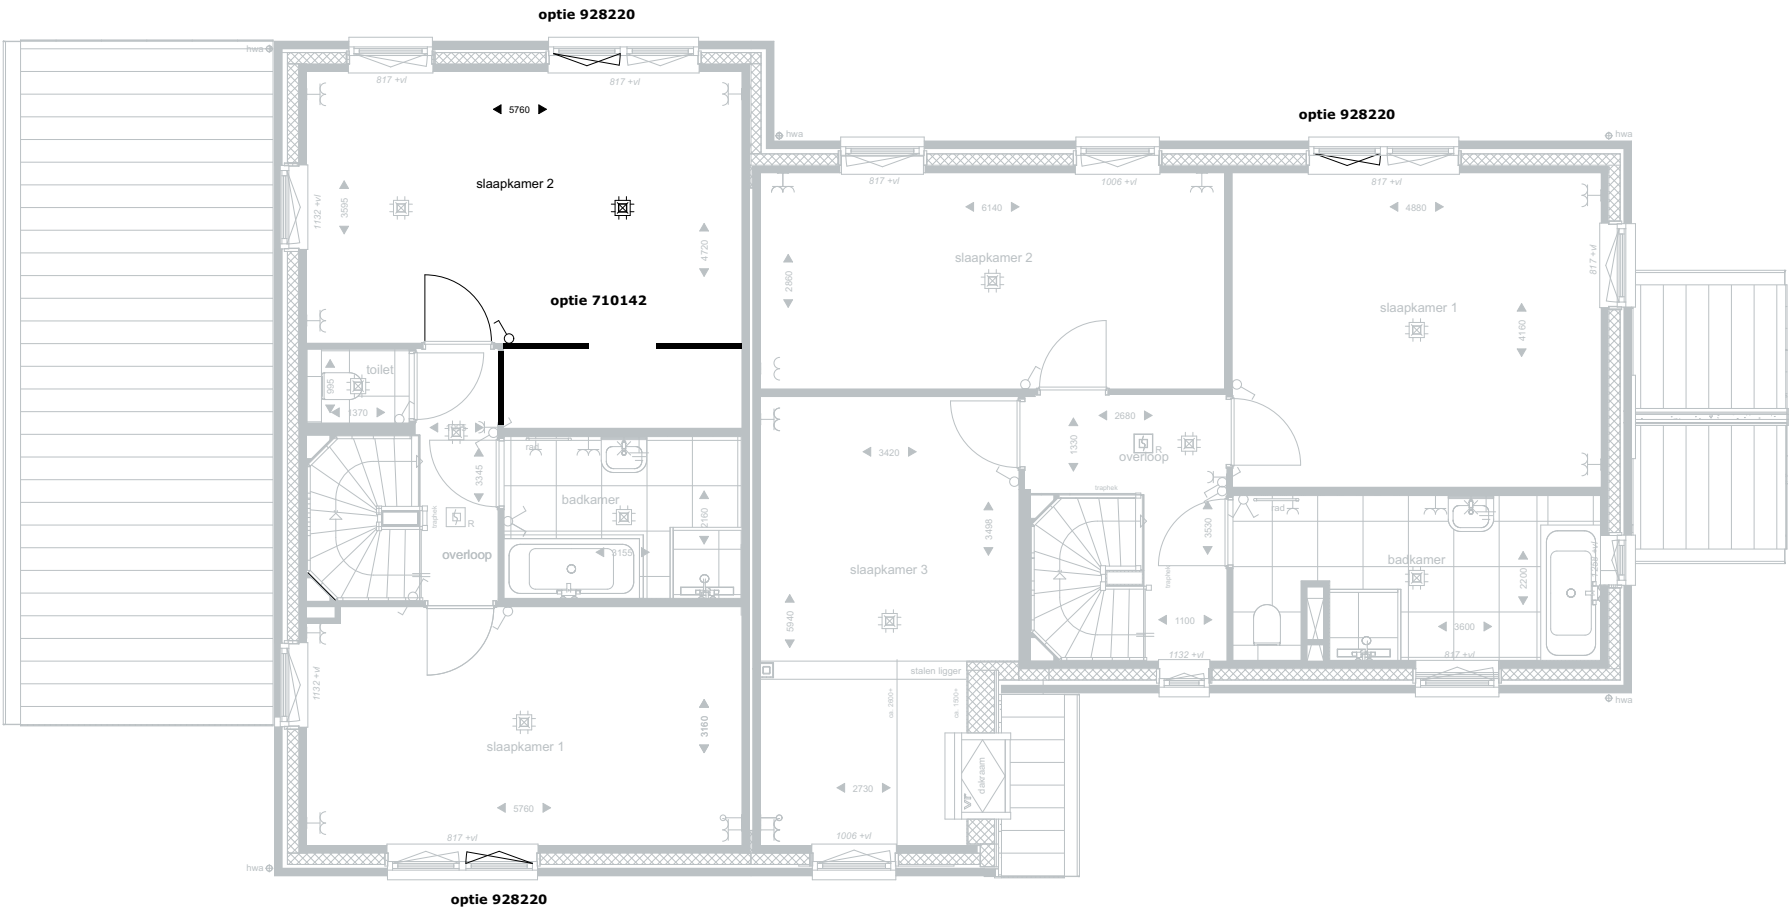

1e verdieping


 DURAVERMEER Bouw Midden West B.V. Spaarneweg 31 2142 EN Cruquius Postbus 439 2100 AK Heemstede Telefoon - (023) 752 97 00	PROJECT	Tudorpark fase 2 te Hoofddorp	DATUM	05-07-2018	SCHAAL	1:100	BEHOUDENS DE OP DEZE TEKENING AANGEGEVEN MEER- EN MINDERWERK OPTIES EN/OF WIJZIGINGEN, KUNNEN AAN DEZE TEKENING EN DE DAAROP AANGEGEVEN MAATVOERING GEEN RECHTEN WORDEN ONTLEEND.			
	OMSCHRIJVING	Indelingopties	A B C D E F G		FORMAAT	A3				
	WONINGTYPE	F			BLADNR	4/11		WIJZIGINGEN WELKE ZIJN OPGENOMEN IN SHOWROOMOFFERTE(S), ZIJN OP DEZE TEKENING NIET VERWERKT.		

BASIS

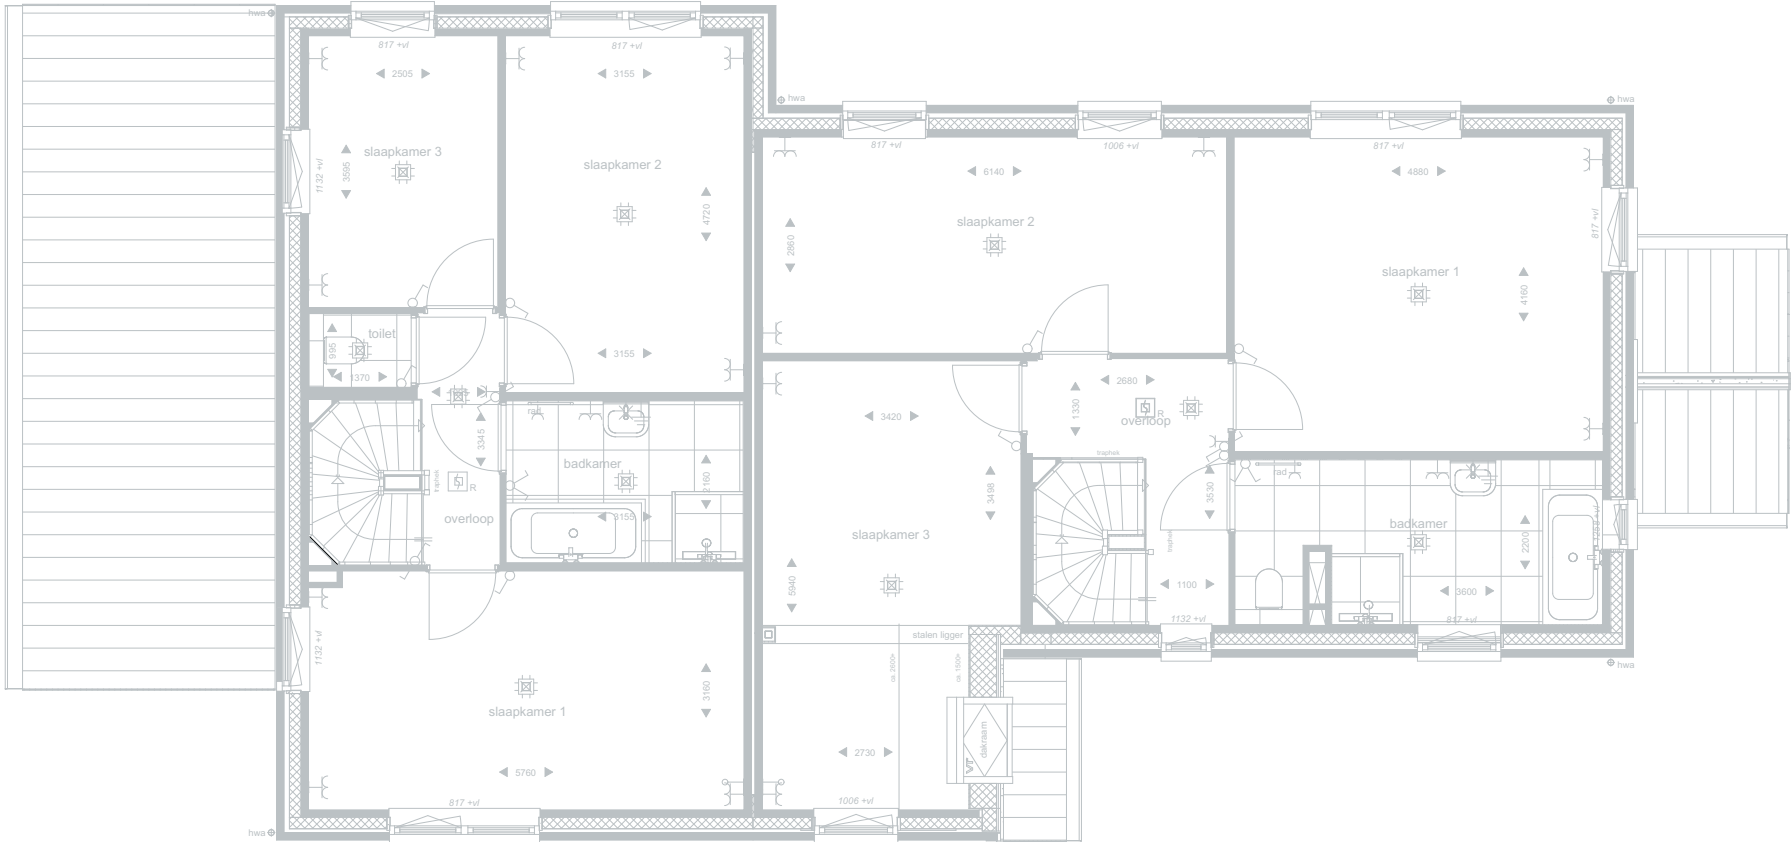

OPTIES


Getekende opties:
optie 761005
samenvoegen slaapkamers + extra badkamer

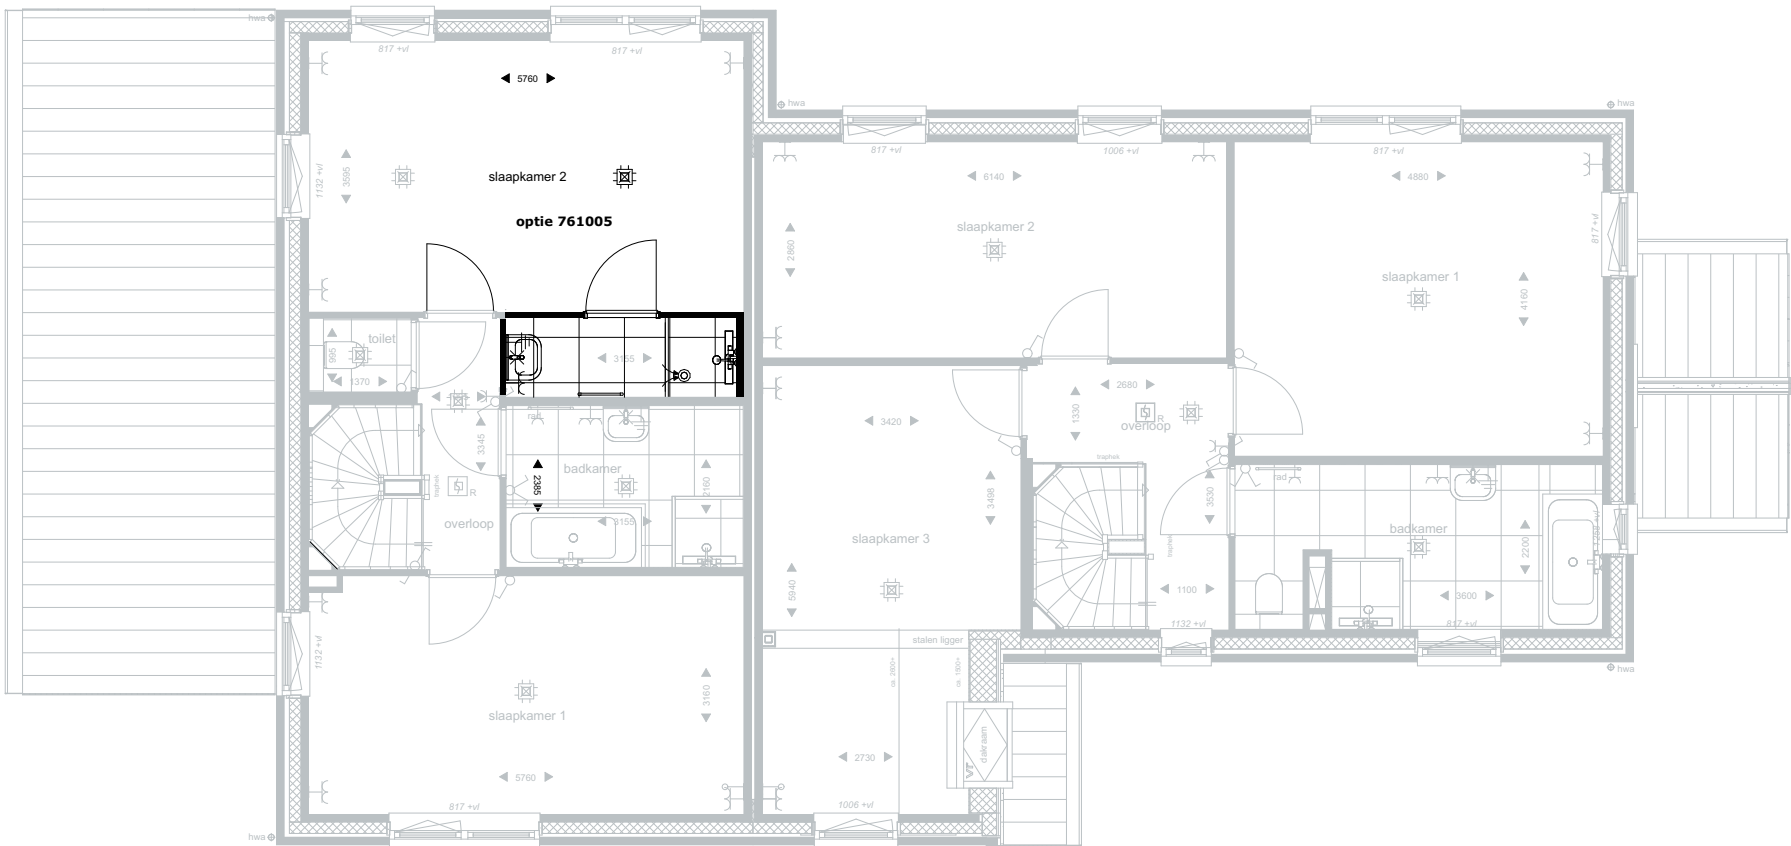

1e verdieping


 DURAVERMEER Bouw Midden West B.V. Spaarneweg 31 2142 EN Cruquius Postbus 439 2100 AK Heemstede Telefoon - (023) 752 97 00	PROJECT Tudorpark fase 2 te Hoofddorp		DATUM	SCHAAL	BEHOUDENS DE OP DEZE TEKENING AANGEGEVEN MEER- EN MINDERWERK OPTIES EN/OF WIJZIGINGEN, KUNNEN AAN DEZE TEKENING EN DE DAAROP AANGEGEVEN MAATVOERING GEEN RECHTEN WORDEN ONTLEEND. WIJZIGINGEN WELKE ZIJN OPGENOMEN IN SHOWROOMOFFERTE(S), ZIJN OP DEZE TEKENING NIET VERWERKT.
	OMSCHRIJVING Indelingopties		05-07-2018	1:100	
	WONINGTYPE F		A	FORMAAT	
			B	A3	
			C	BLADNR	
			D	5/11	
			E		
			F		
			G		

BASIS

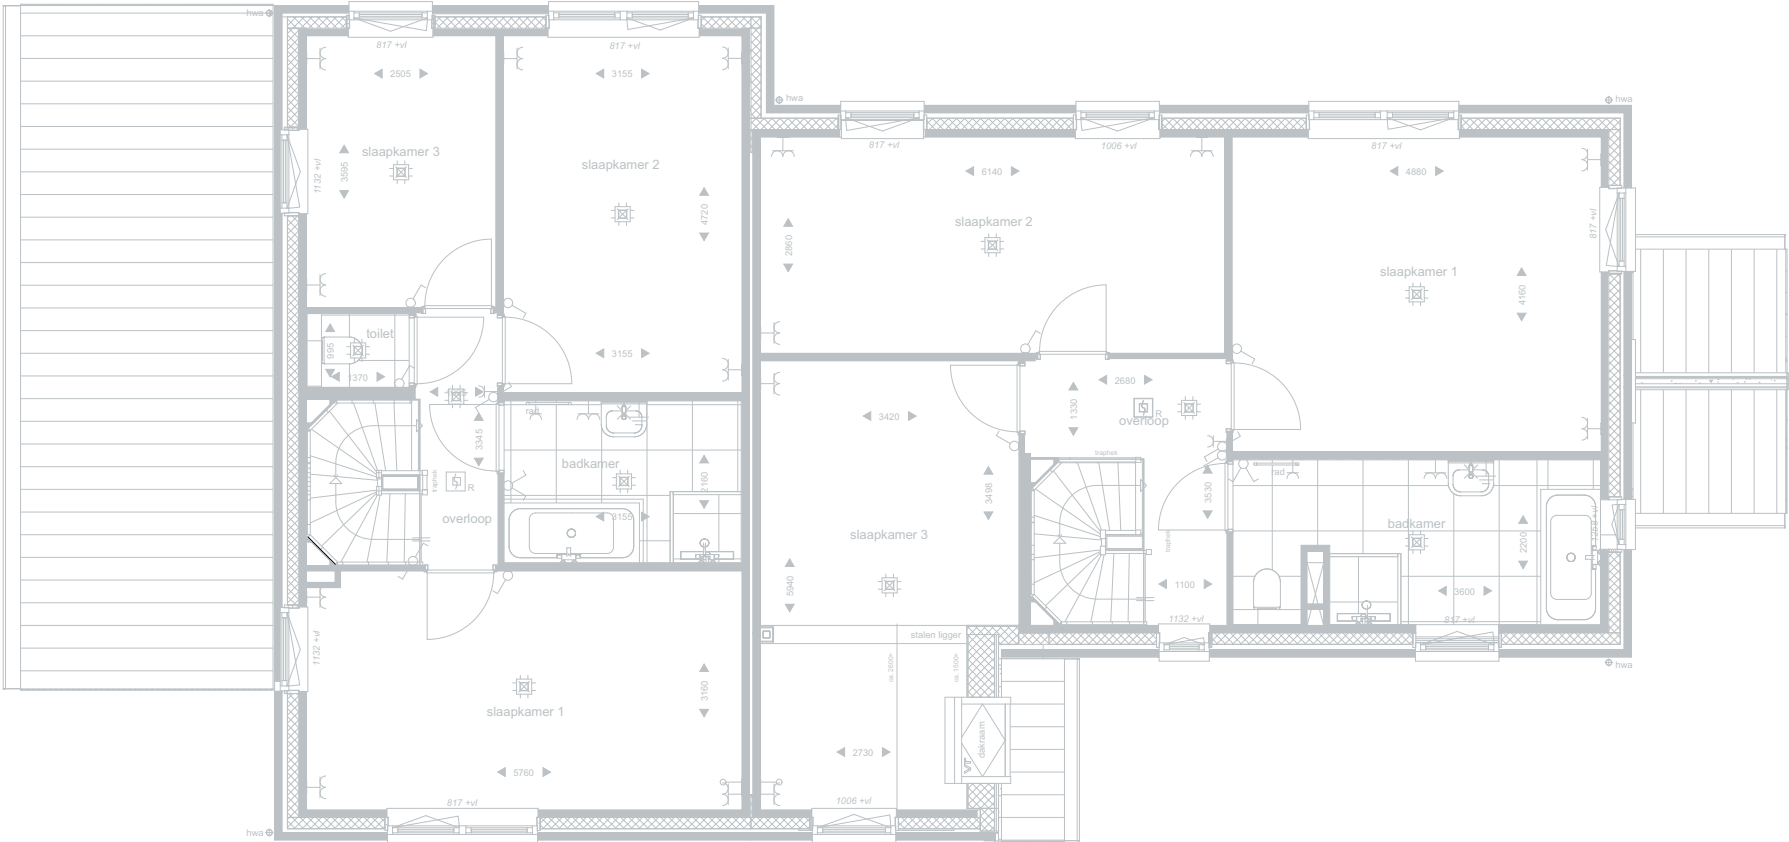

OPTIES


- Getekende opties:
- optie 710141
samenvoegen slaapkamers
 - optie 761002
vergroten badkamer

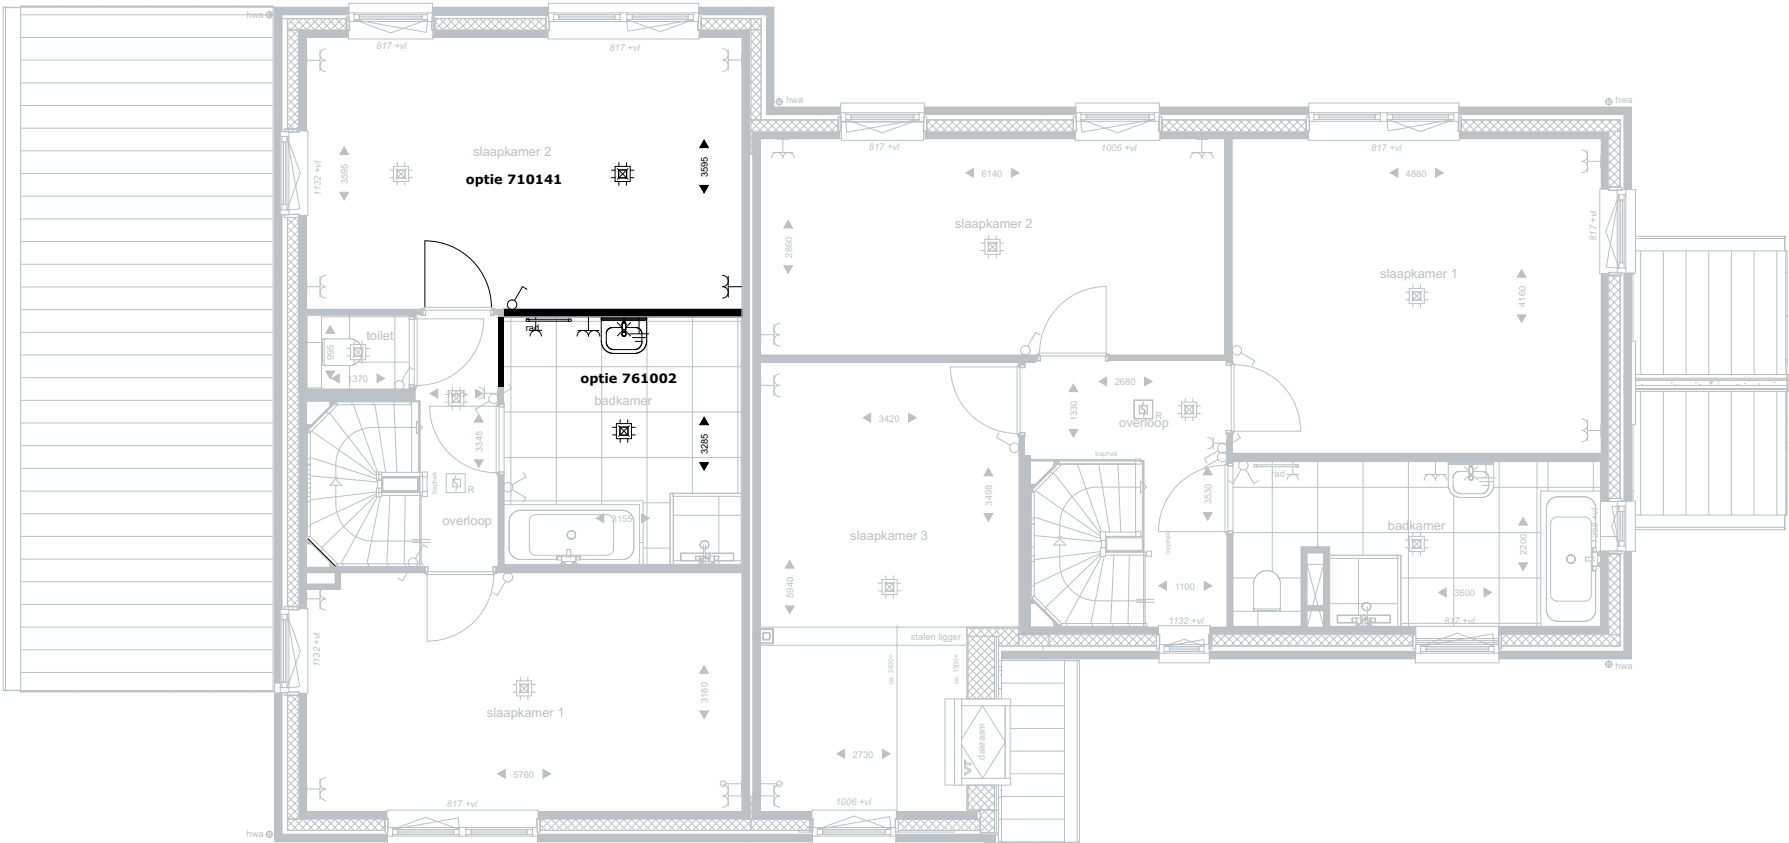

1e verdieping

DURAVERMEER Bouw Midden West B.V. Spaarneweg 31 2142 EN Cruquius Postbus 439 2100 AK Heemstede Telefoon - (023) 752 97 00	PROJECT Tudorpark fase 2 te Hoofddorp		DATUM	SCHAAL	BEHOUDENS DE OP DEZE TEKENING AANGEGEVEN MEER- EN MINDERWERK OPTIES EN/OF WIJZIGINGEN, KUNNEN AAN DEZE TEKENING EN DE DAAROP AANGEGEVEN MAATVOERING GEEN RECHTEN WORDEN ONTLEEND. WIJZIGINGEN WELKE ZIJN OPGENOMEN IN SHOWROOMOFFERTE(S), ZIJN OP DEZE TEKENING NIET VERWERKT.
	OMSCHRIJVING Indelingopties		05-07-2018	1:100	
	WONINGTYPE F		A	FORMAAT	
			B	A3	
			C	BLADNR	
			D	6/11	
			E		
			F		
			G		

BASIS

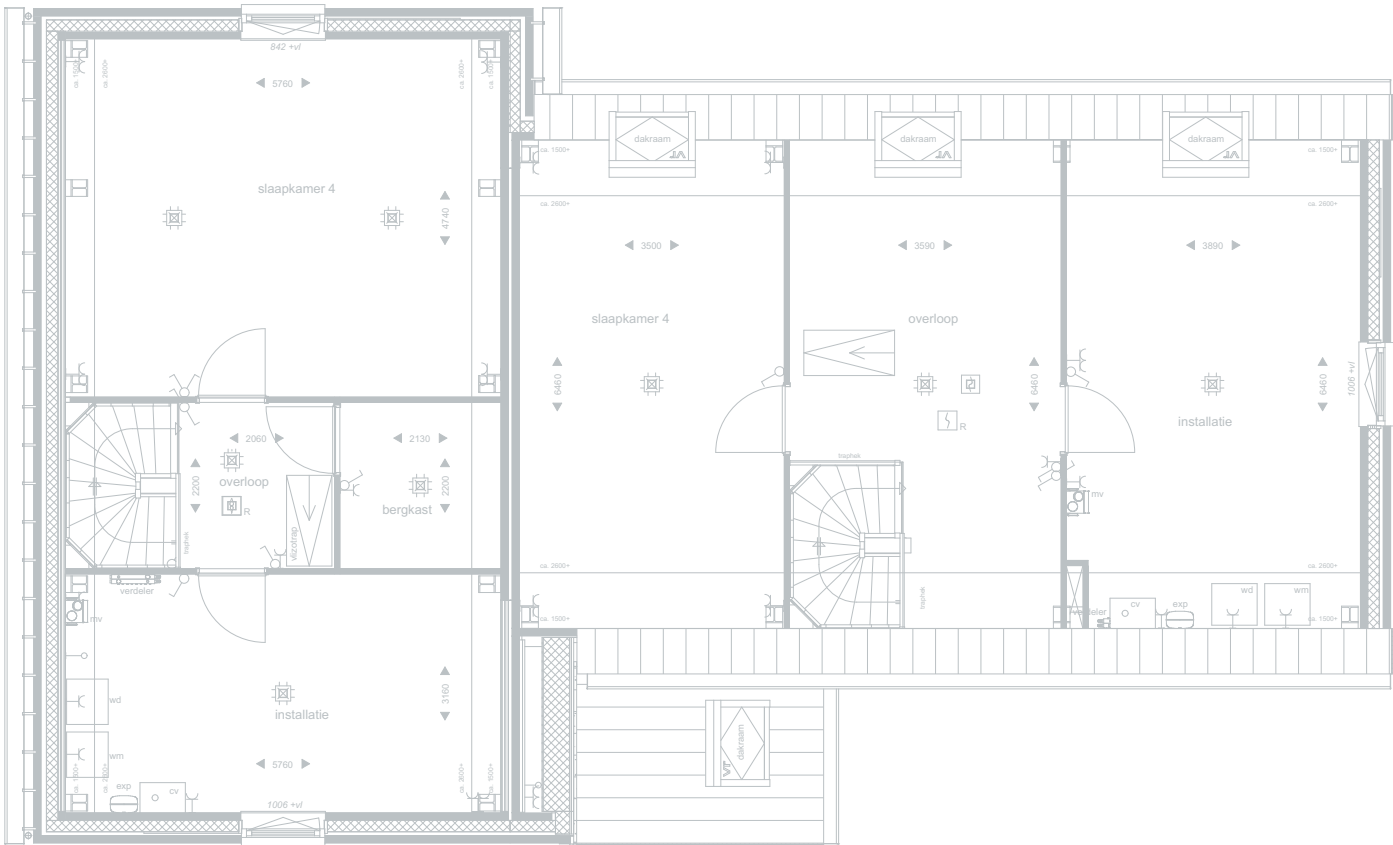

OPTIES


Getekende opties:

optie 976001
Tudor muurkapel

optie 762215
creeren casco badkamer op 2e verdieping

optie 720233
extra onbenoemde ruimte en verkleinen installatieruimte


optie 762217
creeren casco badkamer op 2e verdieping

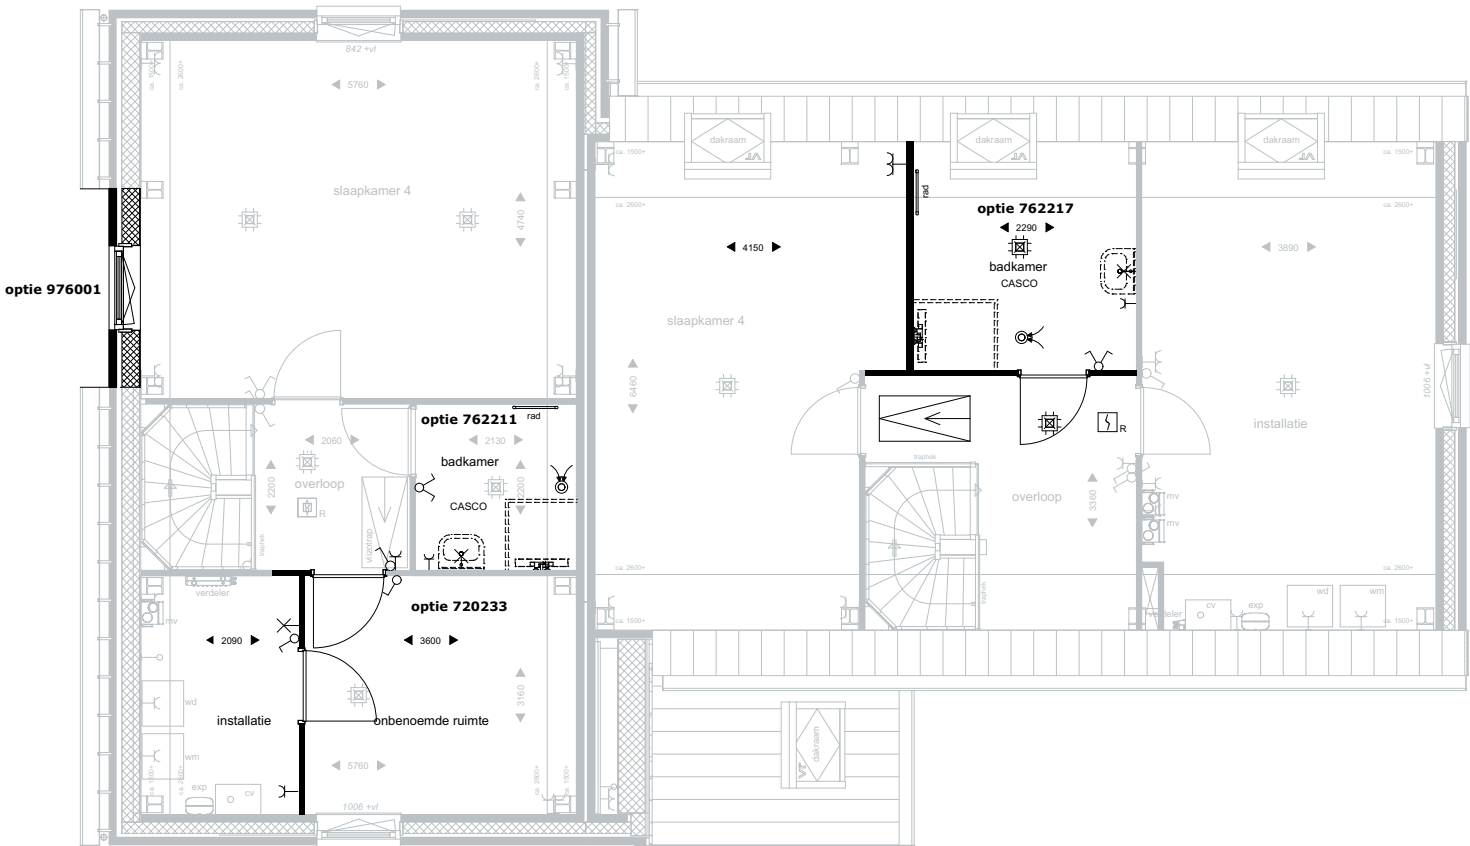


2e verdieping

 DURAVERMEER Bouw Midden West B.V. Spaarneweg 31 2142 EN Cruquius Postbus 439 2100 AK Heemstede Telefoon - (023) 752 97 00	PROJECT	Tudorpark fase 2 te Hoofddorp	DATUM	05-07-2018	SCHAAL	1:100	BEHOUDENS DE OP DEZE TEKENING AANGEGEVEN MEER- EN MINDERWERK OPTIES EN/OF WIJZIGINGEN, KUNNEN AAN DEZE TEKENING EN DE DAAROP AANGEGEVEN MAATVOERING GEEN RECHTEN WORDEN ONTLEEND.				
	OMSCHRIJVING	Indelingopties	A B C D E F G	FORMAAT	A3	BLADNR					
	WONINGTYPE	F									
	7/11										

BASIS

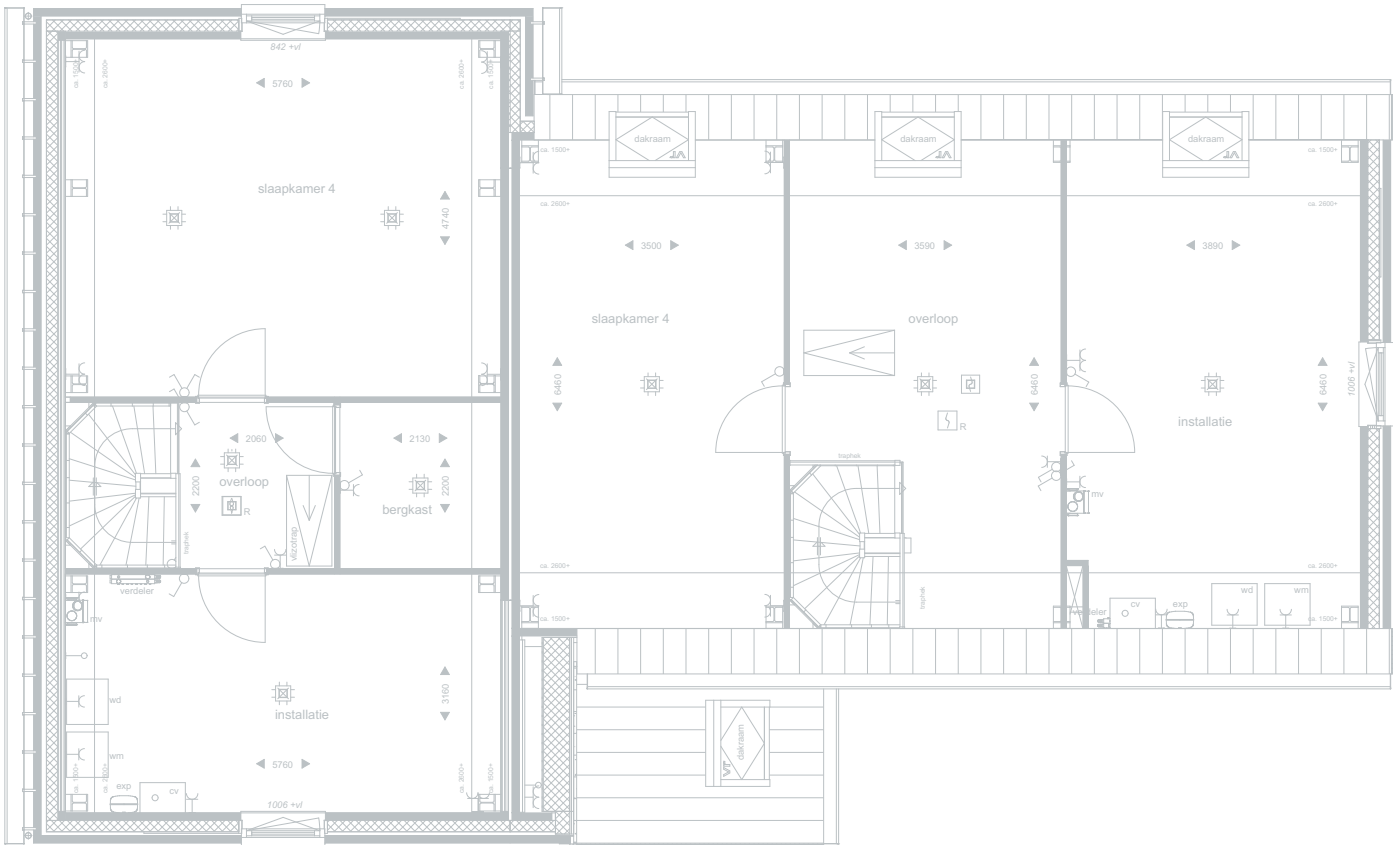

OPTIES

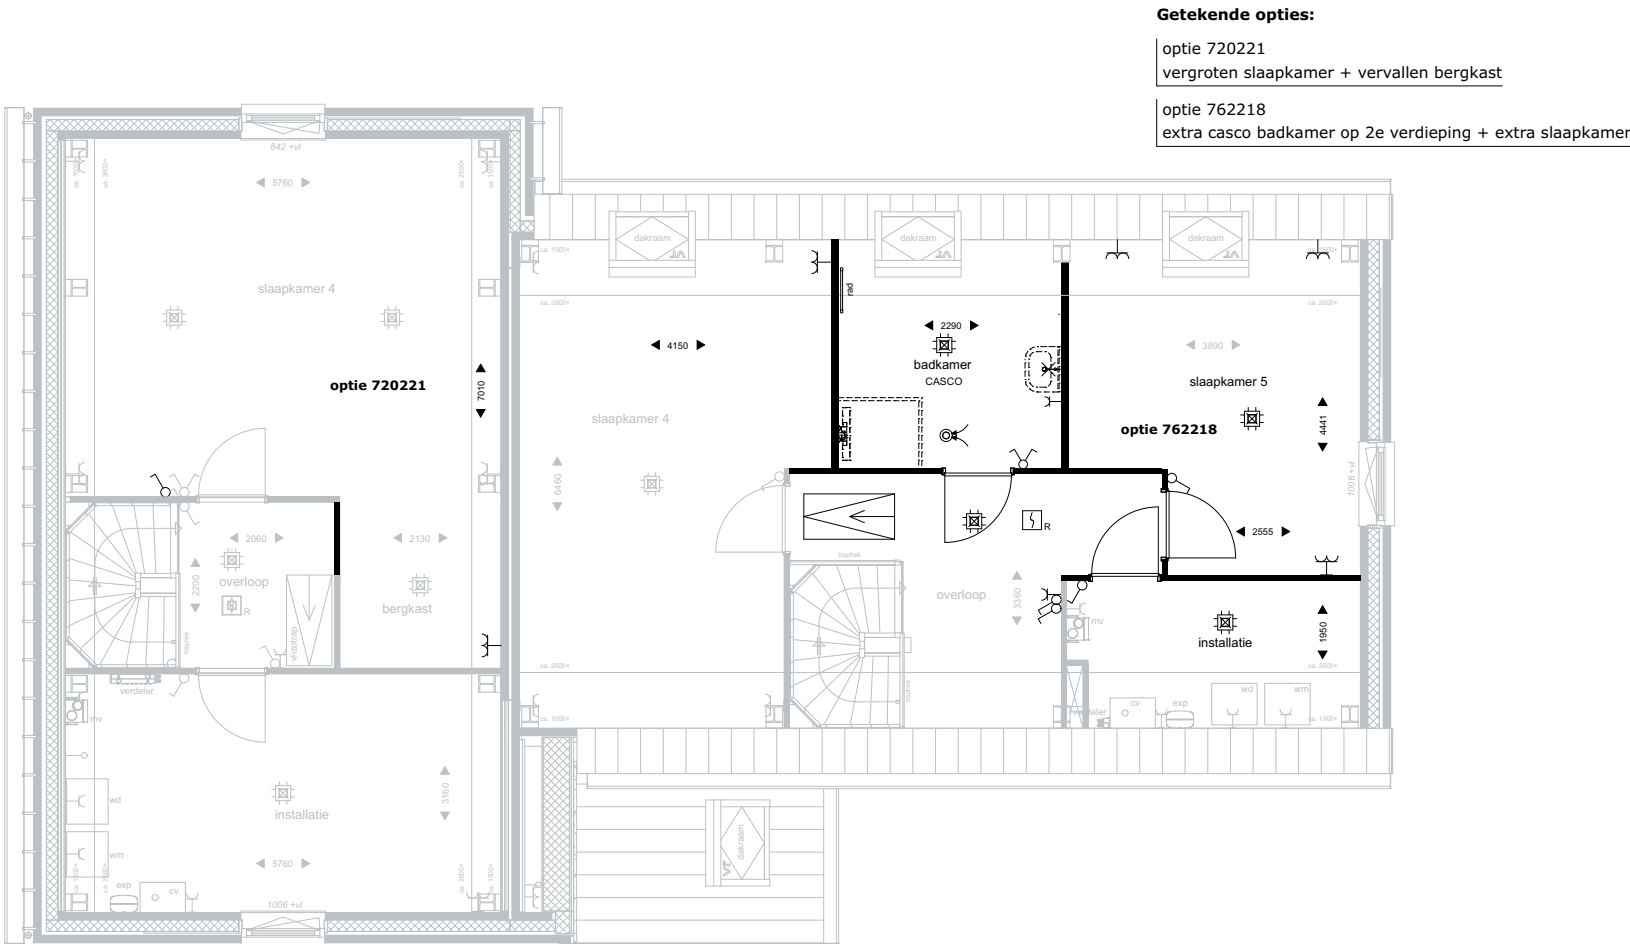


- Getekende opties:**
- optie 720221
vergroten slaapkamer + vervallen bergkast
 - optie 762218
extra casco badkamer op 2e verdieping + extra slaapkamer

2e verdieping


 DURAVERMEER Bouw Midden West B.V. Spaarneweg 31 2142 EN Cruquius Postbus 439 2100 AK Heemstede Telefoon - (023) 752 97 00	PROJECT	Tudorpark fase 2 te Hoofddorp	DATUM	05-07-2018	SCHAAL	1:100	BEHOUDENS DE OP DEZE TEKENING AANGEGEVEN MEER- EN MINDERWERK OPTIES EN/OF WIJZIGINGEN, KUNNEN AAN DEZE TEKENING EN DE DAAROP AANGEGEVEN MAATVOERING GEEN RECHTEN WORDEN ONTLEEND. WIJZIGINGEN WELKE ZIJN OPGENOMEN IN SHOWROOMOFFERTE(S), ZIJN OP DEZE TEKENING NIET VERWERKT.
	OMSCHRIJVING	Indelingopties	A B C D E F G		FORMAAT	A3	
	WONINGTYPE	F			BLADNR	8/11	

BASIS

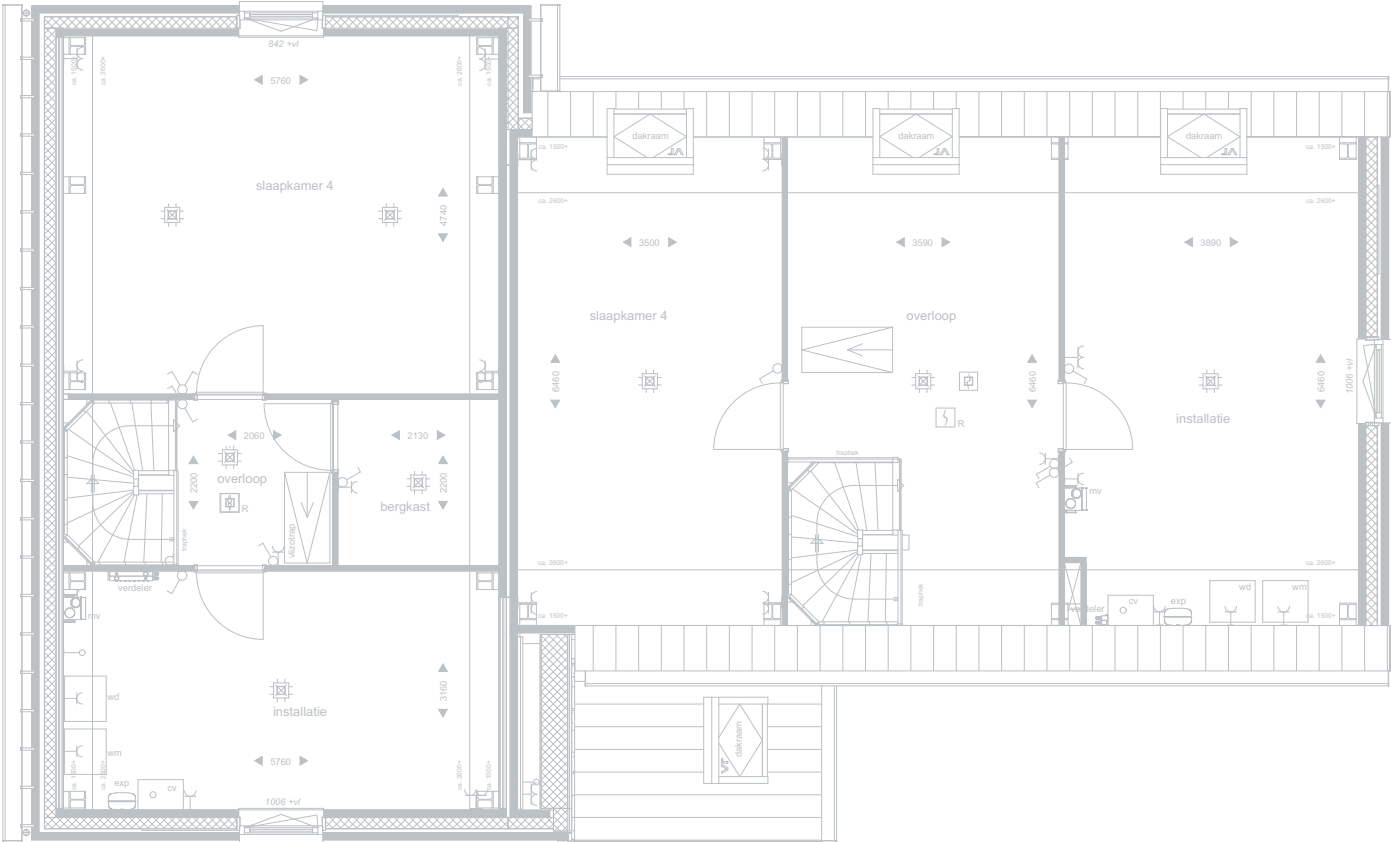

OPTIES

Getekende opties:
optie 720222
vergroten slaapkamer en verkleinen installatieruimte


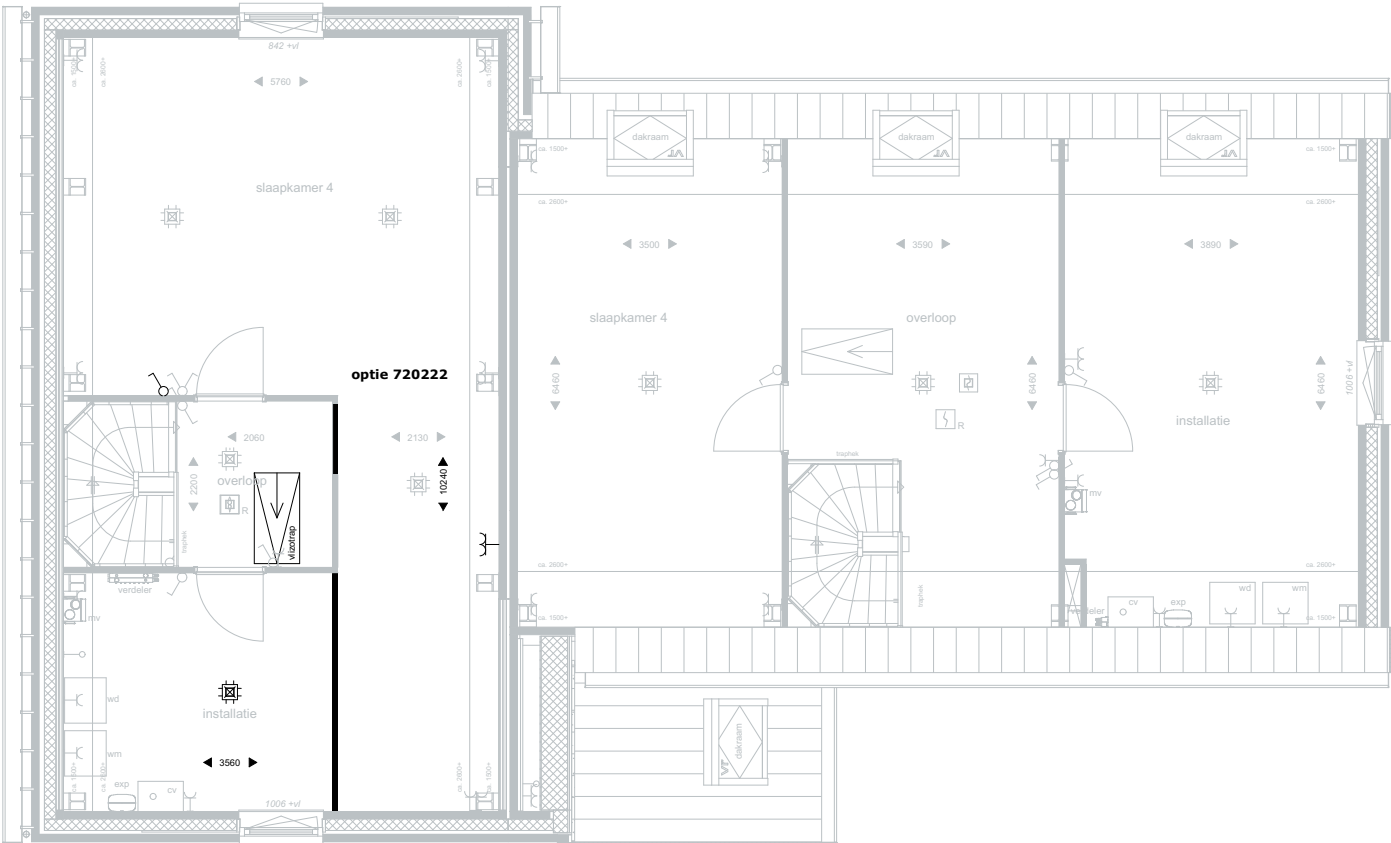


2e verdieping

 DURAVERMEER Bouw Midden West B.V. Spaarneweg 31 2142 EN Cruquius Postbus 439 2100 AK Heemstede Telefoon - (023) 752 97 00	PROJECT	Tudorpark fase 2 te Hoofddorp	DATUM	05-07-2018	SCHAAL	1:100	BEHOUDENS DE OP DEZE TEKENING AANGEGEVEN MEER- EN MINDERWERK OPTIES EN/OF WIJZIGINGEN, KUNNEN AAN DEZE TEKENING EN DE DAAROP AANGEGEVEN MAATVOERING GEEN RECHTEN WORDEN ONTLEEND. WIJZIGINGEN WELKE ZIJN OPGENOMEN IN SHOWROOMOFFERTE(S), ZIJN OP DEZE TEKENING NIET VERWERKT.
	OMSCHRIJVING	Indelingopties	A B C D E F G		FORMAAT	A3	
	WONINGTYPE	F			BLADNR	9/11	

OPTIE 974001

Dakkapel Tudor small

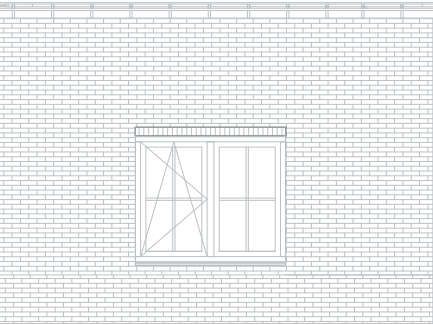
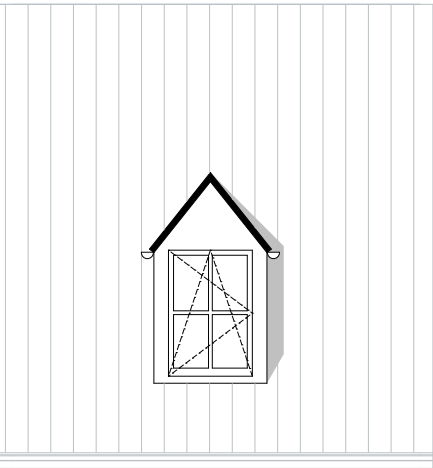


BASIS

principe bestaand kozijn

OPTIE 974002

Dakkapel Tudor medium

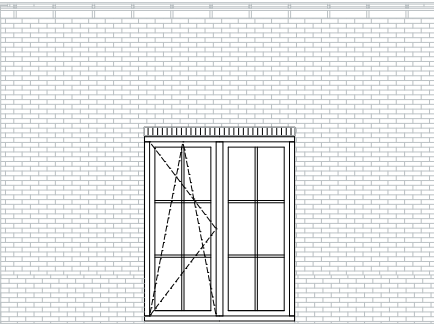
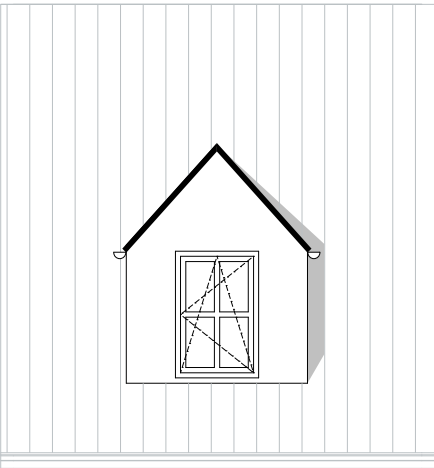


OPTIE 928210

achtergevel kozijn zonder borstwering

OPTIE 974003

Dakkapel Tudor medium

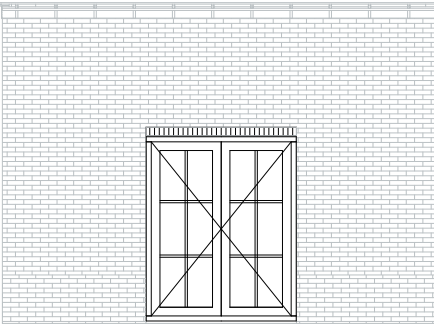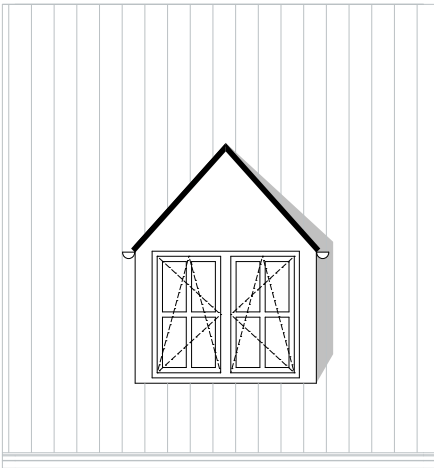


OPTIE 928110

dubbel deurkozijn ipv raam


POSITIES DAKRAMEN EN DAKKAPELLEN

let op: toepasbaarheid dakramen en kapellen in overleg met uw kopersadviseur

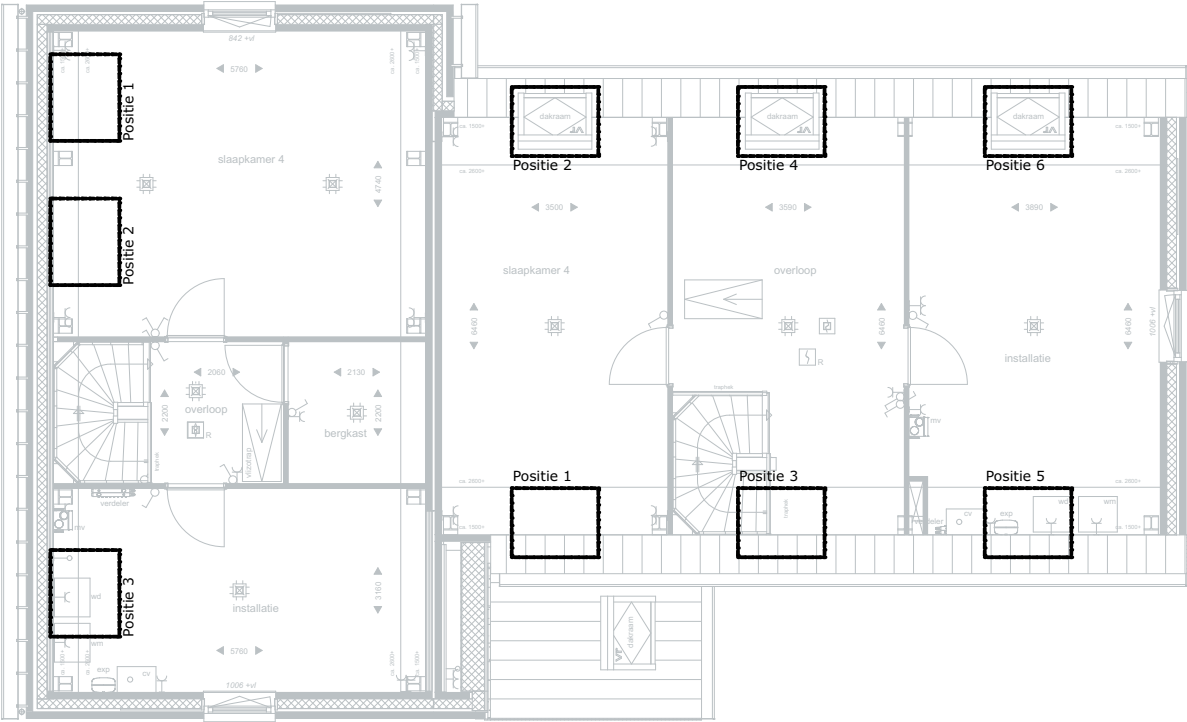


OPTIE 976001

Muurkapel Tudor met raam smal

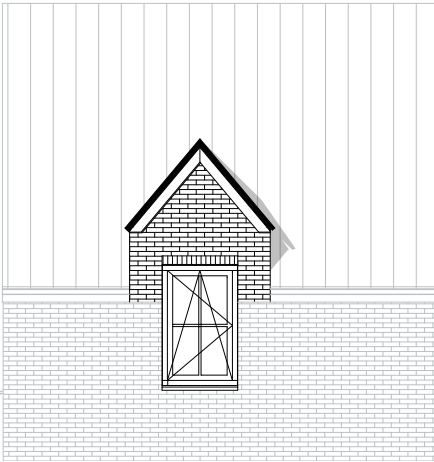


Dakramen en kapellen


 DURAVERMEER Bouw Midden West B.V. Spaarneweg 31 2142 EN Cruquius Postbus 439 2100 AK Heemstede Telefoon - (023) 752 97 00	PROJECT	Tudorpark fase 2 te Hoofddorp	DATUM	05-07-2018	BEHOUDENS DE OP DEZE TEKENING AANGEGEVEN MEER- EN MINDERWERK OPTIES EN/OF WIJZIGINGEN, KUNNEN AAN DEZE TEKENING EN DE DAAROP AANGEGEVEN MAATVOERING GEEN RECHTEN WORDEN ONTLEEND. WIJZIGINGEN WELKE ZIJN OPGENOMEN IN SHOWROOMOFFERTE(S), ZIJN OP DEZE TEKENING NIET VERWERKT.
	OMSCHRIJVING	Indelingopties	A		
	WONINGTYPE	F	B		
			C		
			D		
			E		
			F		
			G		
				SCHAAL	1:100
				FORMAAT	A3
				BLADNR	10/11

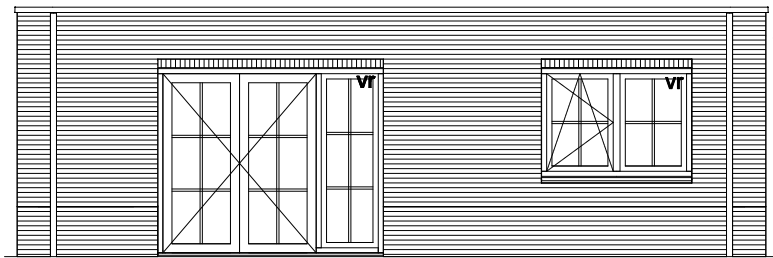


Aanzicht

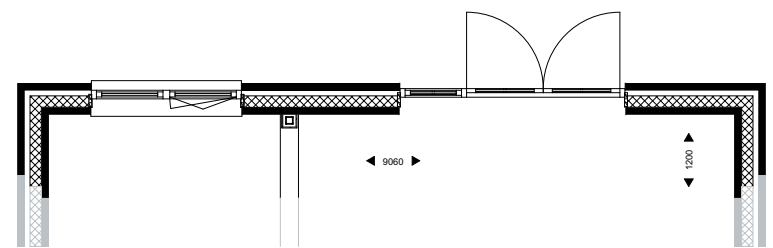


Optie 1021212 - uitbouw woningbreed 1,2m

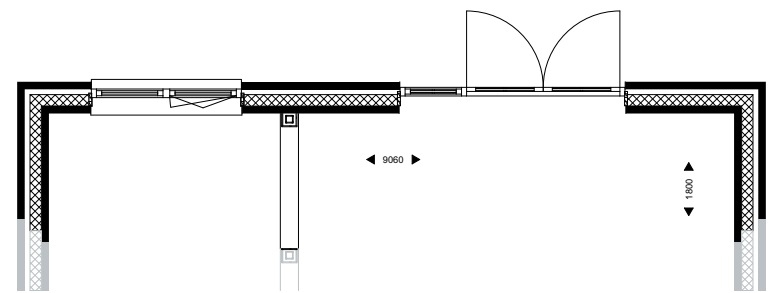


Optie 1021812 - uitbouw woningbreed 1,8m

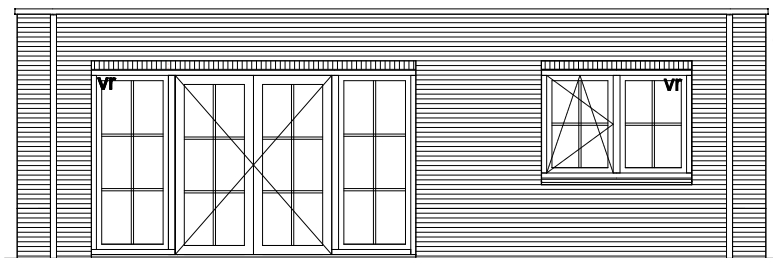


Aanzicht

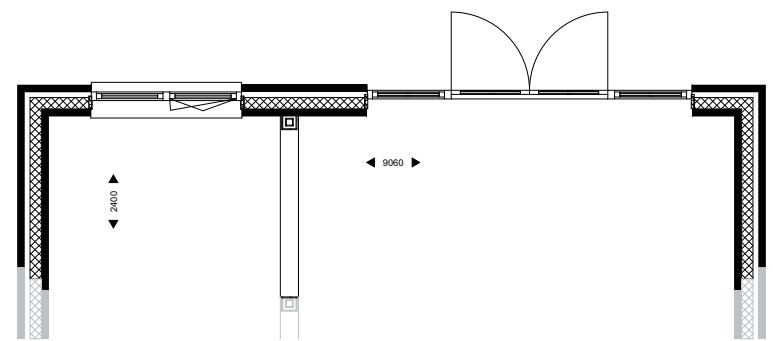


Optie 1022412 - uitbouw woningbreed 2,4m
Optie 928120 - openslaande deuren met dubbel zijlicht

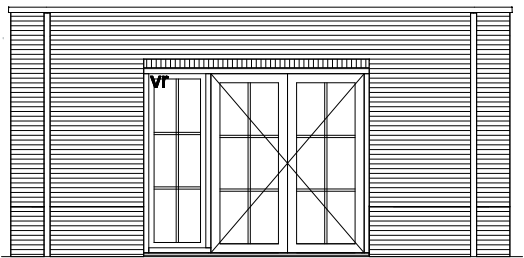


Aanzicht

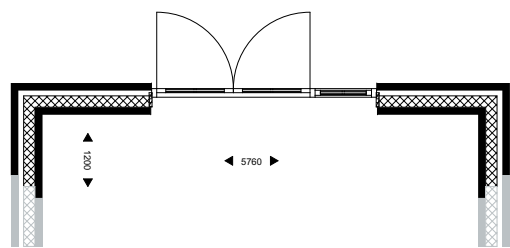


Optie 1021210 - uitbouw beukbreed 1,2m

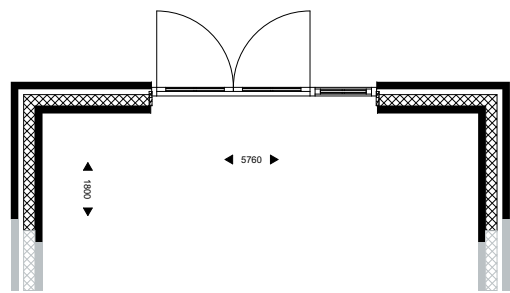

Optie 1021810 - uitbouw beukbreed 1,8m

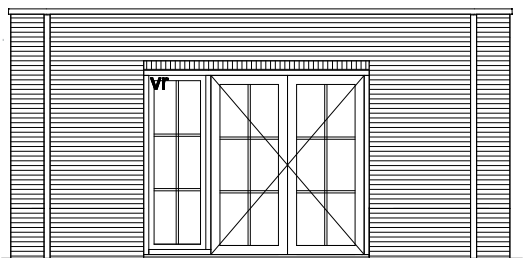

Aanzicht

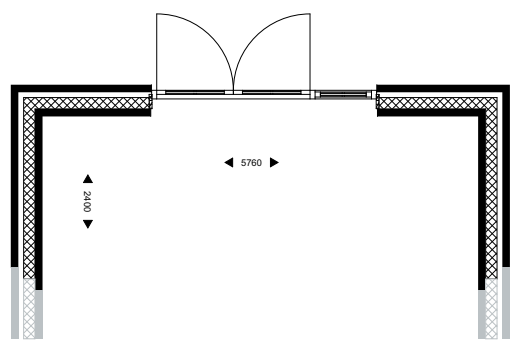

Optie 1022410 - uitbouw beukbreed 2,4m

Aanbouw opties

 DURAVERMEER Bouw Midden West B.V. Spaarneweg 31 2142 EN Cruquius Postbus 439 2100 AK Heemstede Telefoon - (023) 752 97 00	PROJECT	Tudorpark fase 2 te Hoofddorp	DATUM	05-07-2018	BEHOUDENS DE OP DEZE TEKENING AANGEGEVEN MEER- EN MINDERWERK OPTIES EN/OF WIJZIGINGEN, KUNNEN AAN DEZE TEKENING EN DE DAAROP AANGEGEVEN MAATVOERING GEEN RECHTEN WORDEN ONTLEEND. WIJZIGINGEN WELKE ZIJN OPGENOMEN IN SHOWROOMOFFERTE(S), ZIJN OP DEZE TEKENING NIET VERWERKT.
	OMSCHRIJVING	Indelingopties	A	SCHAAL	
	WONINGTYPE	F	B	1:100	
			C	FORMAAT	
			D	A3	
			E	BLADNR	
			F	11/11	
			G		