



DURA VERMEER

Waarmaken van ambities

Optietekeningen type G

Tudorpark veld 1 en 2

BNR 25, 26, 31 en 32


TudorPark
— excellent living —



BASIS



OPTIES

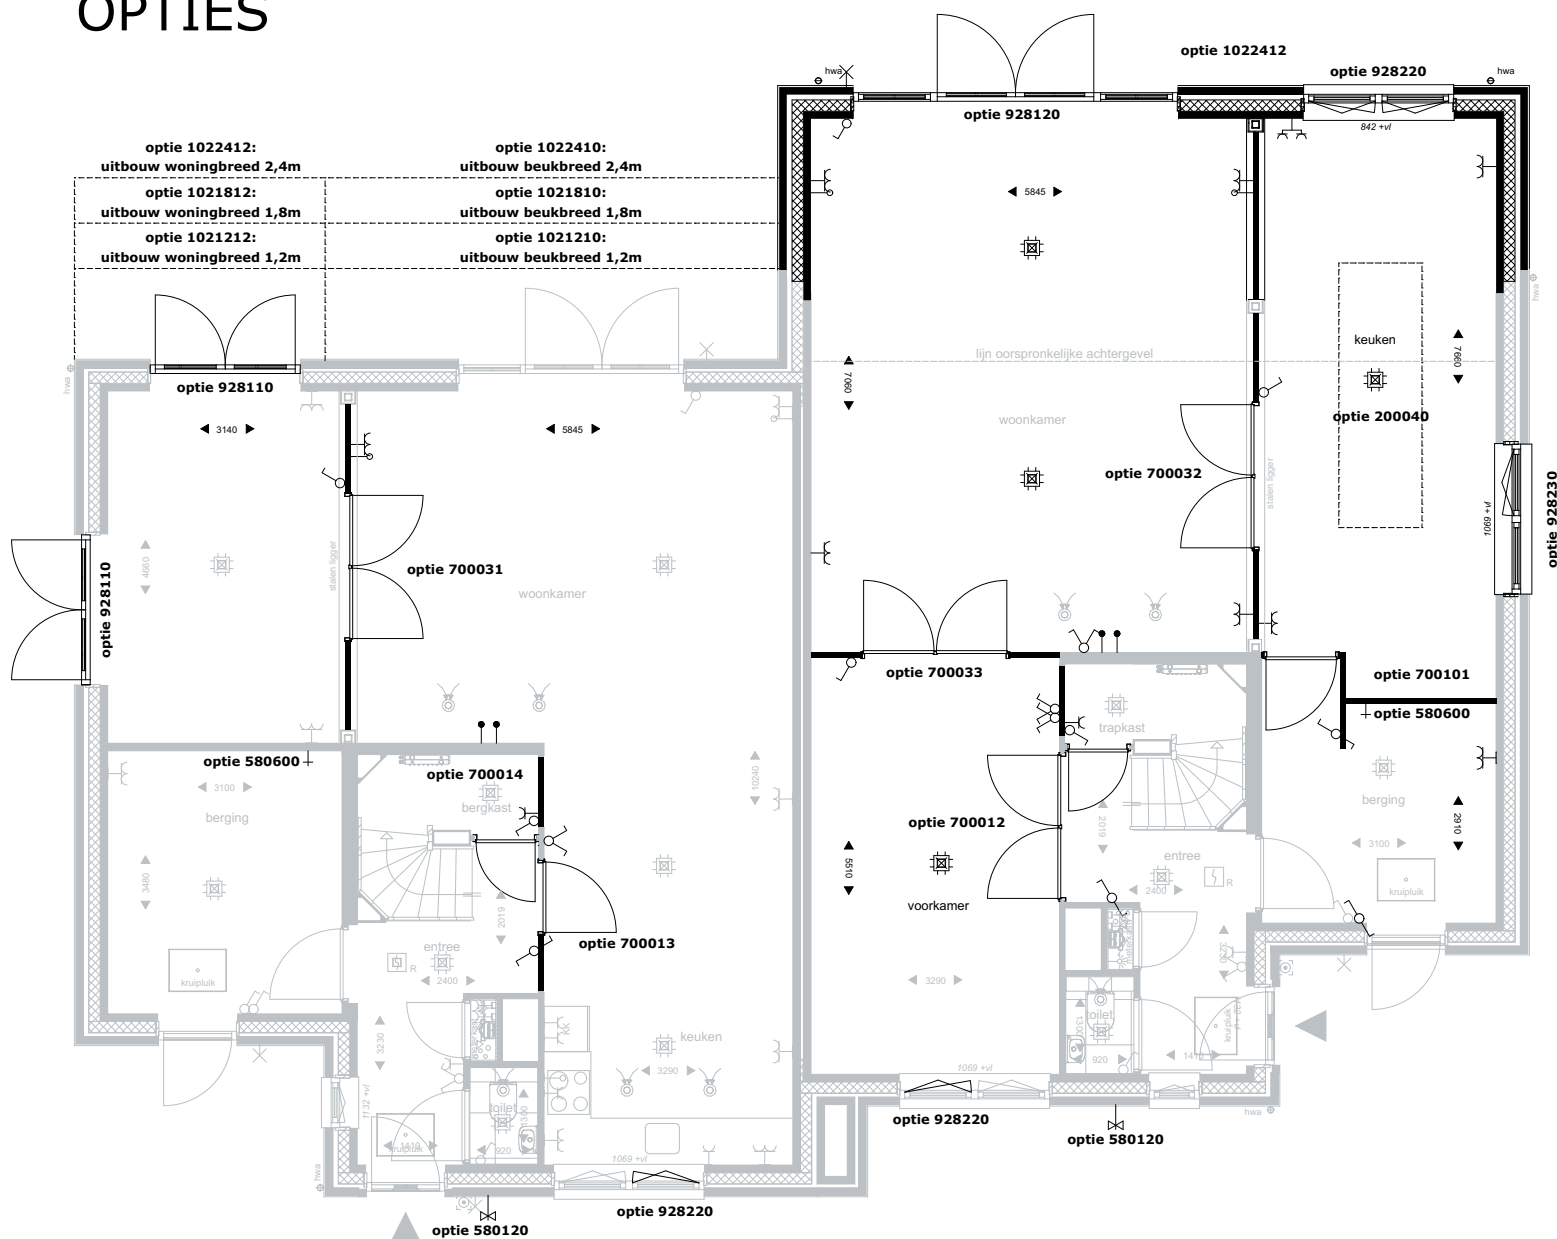

Getekende opties:

optie 200040
keuken verplaatsen naar zijbeuk

optie 580120
vorstvrije buitenkraan voorgevel (koud water)

optie 580600
afgedopte koudwaterleiding en afvoer

optie 700012
dubbele deur entree-woonkamer icm trapkast

optie 700013
verplaatsen keukendeur incl. electra

optie 700014
deur trapkast verplaatsen

optie 700031
opdeling woonkamer met wand en dubbele deur

optie 700032
opdeling woonkamer met wand en dubbele deur
icm uitbouw

optie 700033
opdeling woonkamer met wand en dubbele deur

optie 700101
aanpassen wand en extra deur naar berging

optie 928110
raam vervangen door dubbel openslaande deur

optie 928120
dubbel openslaande deur met dubbel zijlicht ipv enkel zijlicht

optie 928220
dubbel draaikiepraam ipv enkel draaikiep icm vast raam

optie 928230
Verhogen borstwering kozijn keuken

optie 1022412
aanbouw woning breed 2,4m

Begane grond



Bouw Midden West B.V.

Spaarneweg 31
2142 EN Cruquius

Postbus 439
2100 AK Heemstede

Telefoon - (023) 752 97 00

PROJECT	Tudorpark fase 2 te Hoofddorp
---------	-------------------------------

OMSCHRIJVING Indelingopties

WONINGTYPE G

DATUM
05-07-2018

A
B
C
D
E
F
G

SCHAAL
1:100
FORMAAT
A3
BLADNR
1/7

BEHOUDENS DE OP DEZE TEKENING AANGEGEVEN
MEER- EN MINDERWERK OPTIES EN/OF WIJZIGINGEN,
KUNNEN AAN DEZE TEKENING EN DE DAAROP
AANGEGEVEN MAATVOERING GEEN RECHTEN
WORDEN ONTLEEND.

WIJZIGINGEN WELKE ZIJN OPGENOMEN IN
SHOWROOMOFFERTE(S), ZIJN OP DEZE TEKENING
NIET VERWERKT.

BASIS



OPTIES



Getekende opties:

- optie 710141
samenvoegen slaapkamers
- optie 761002
vergroten badkamer


1e verdieping

 DURAVERMEER Bouw Midden West B.V. Spaarneweg 31 2142 EN Cruquius Postbus 439 2100 AK Heemstede Telefoon - (023) 752 97 00	PROJECT Tudorpark fase 2 te Hoofddorp	DATUM 05-07-2018	SCHAAL 1:100	BEHOUDENS DE OP DEZE TEKENING AANGEGEVEN MEER- EN MINDERWERK OPTIES EN/OF WIJZIGINGEN, KUNNEN AAN DEZE TEKENING EN DE DAAROP AANGEGEVEN MAATVOERING GEEN RECHTEN WORDEN ONTLEEND.
	OMSCHRIJVING Indelingopties	A B C D E F G	FORMAAT A3	WIJZIGINGEN WELKE ZIJN OPGENOMEN IN SHOWROOMOFFERTE(S), ZIJN OP DEZE TEKENING NIET VERWERKT.
	WONINGTYPE G		BLADNR 2/7	

BASIS



OPTIES

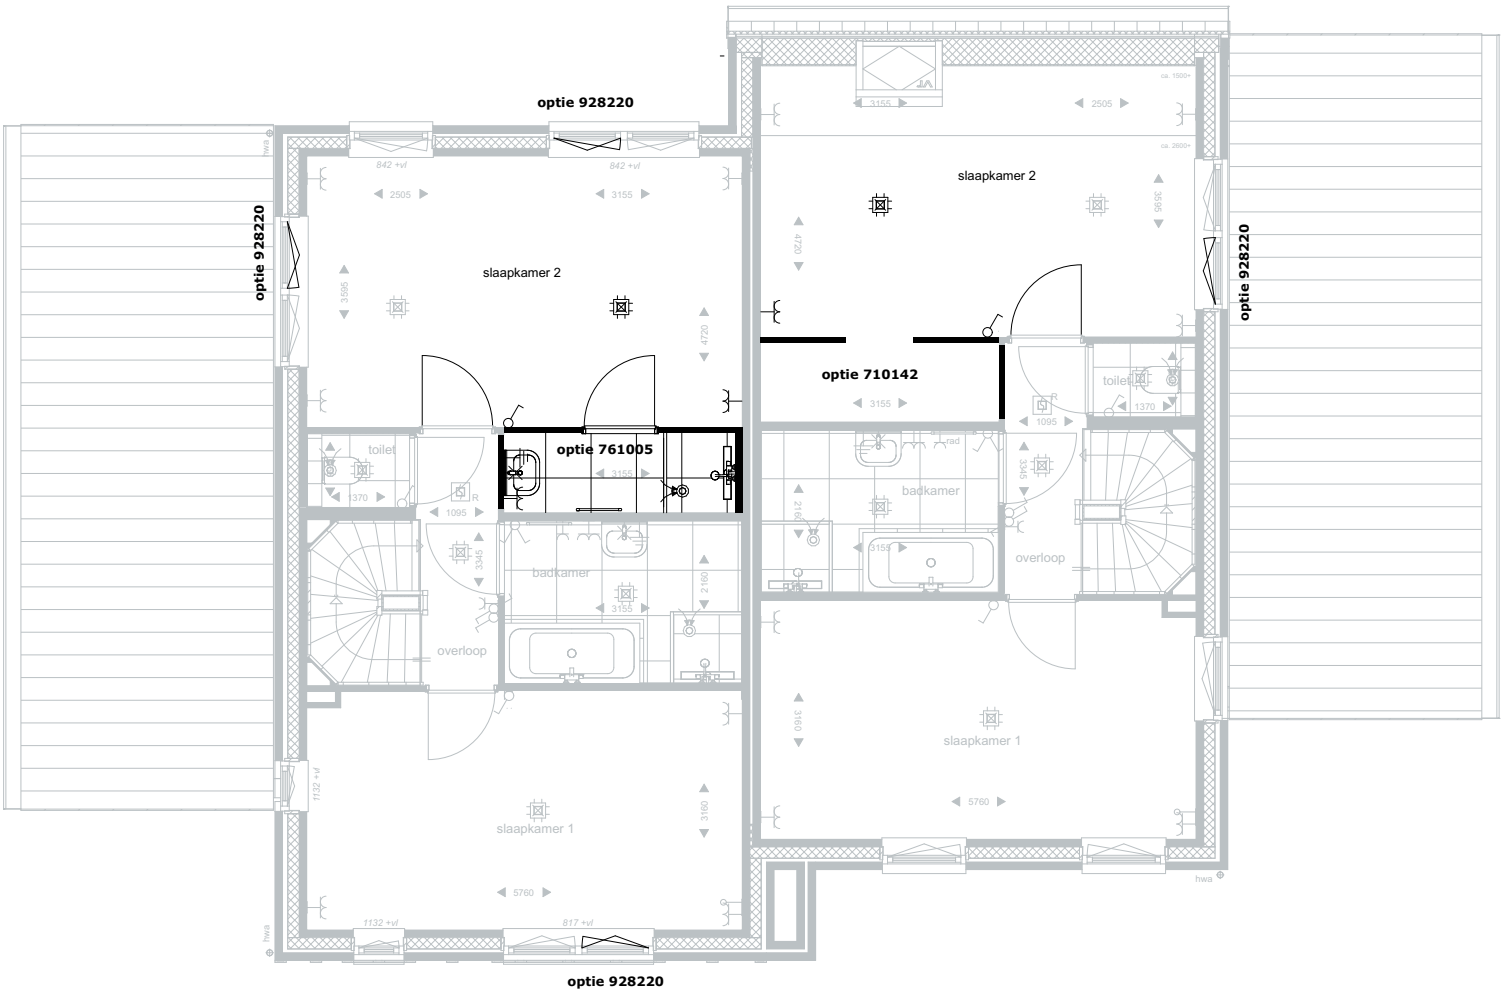


- Getekende opties:**
- optie 710142
samenvoegen slaapkamers + creeren inloopkast
 - optie 761005
samenvoegen slaapkamers + extra badkamer
 - optie 928220
dubbel draaikiepraam ipv enkel draaikiepraam vast raam


1e verdieping

 DURAVERMEER Bouw Midden West B.V. Spaarneweg 31 2142 EN Cruquius Postbus 439 2100 AK Heemstede Telefoon - (023) 752 97 00	PROJECT	Tudorpark fase 2 te Hoofddorp	DATUM	05-07-2018	BEHOUDENS DE OP DEZE TEKENING AANGEGEVEN MEER- EN MINDERWERK OPTIES EN/OF WIJZIGINGEN, KUNNEN AAN DEZE TEKENING EN DE DAAROP AANGEGEVEN MAATVOERING GEEN RECHTEN WORDEN ONTLEEND.
	OMSCHRIJVING	Indelingopties	A	SCHAAL	1:100
	WONINGTYPE	G	B	FORMAAT	A3
			C	BLADNR	3/7
			D		WIJZIGINGEN WELKE ZIJN OPGENOMEN IN SHOWROOMOFFERTE(S), ZIJN OP DEZE TEKENING NIET VERWERKT.
			E		
			F		

BASIS

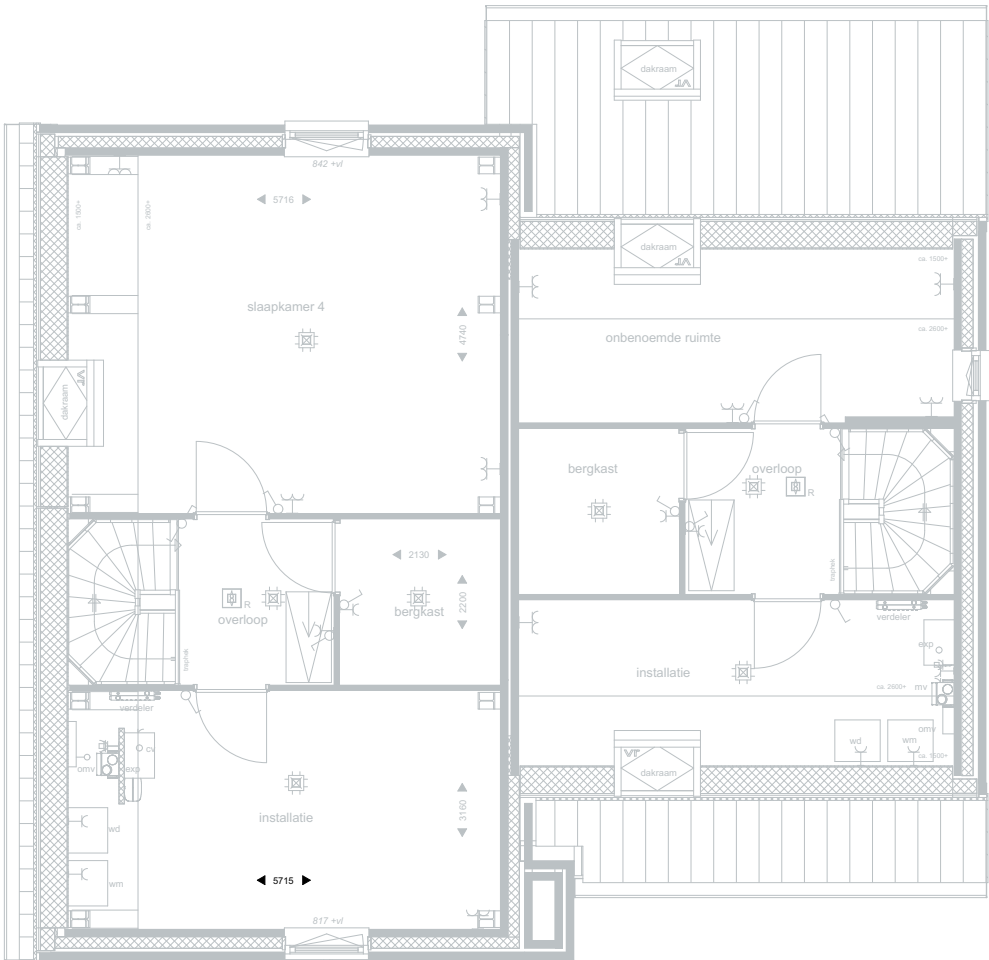

OPTIES

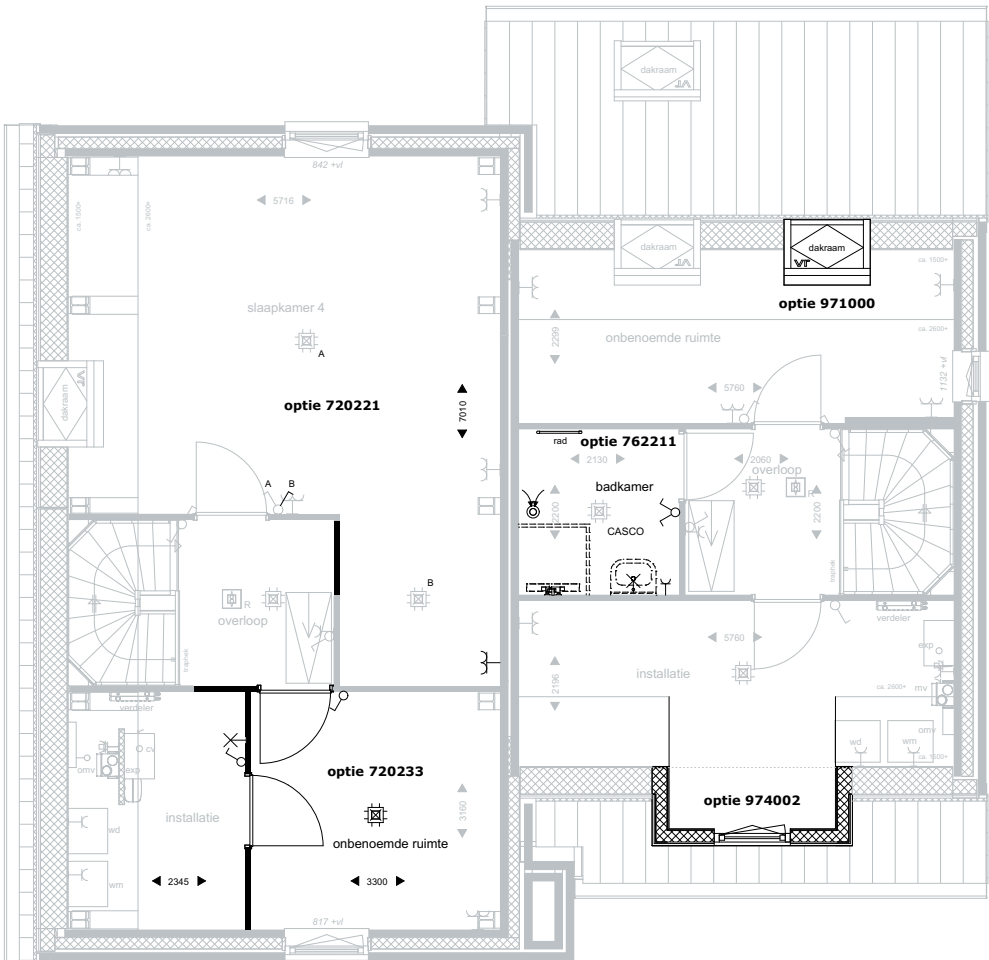


- Getekende opties:**
- optie 720221
vergroten slaapkamer + vervallen bergkast
 - optie 720233
techniek ruimte opdelen met onbenoemde ruimte
 - optie 762211
extra casco badkamer op 2e verdieping
 - optie 971000
dakraam small
 - optie 974002
dakkapel medium met 1 raam


2e verdieping

 DURAVERMEER Bouw Midden West B.V. Spaarneweg 31 2142 EN Cruquius Postbus 439 2100 AK Heemstede Telefoon - (023) 752 97 00	PROJECT	Tudorpark fase 2 te Hoofddorp	DATUM	SCHAAL	BEHOUDENS DE OP DEZE TEKENING AANGEGEVEN MEER- EN MINDERWERK OPTIES EN/OF WIJZIGINGEN, KUNNEN AAN DEZE TEKENING EN DE DAAROP AANGEGEVEN MAATVOERING GEEN RECHTEN WORDEN ONTLEEND. WIJZIGINGEN WELKE ZIJN OPGENOMEN IN SHOWROOMOFFERTE(S), ZIJN OP DEZE TEKENING NIET VERWERKT.
	OMSCHRIJVING	Indelingopties	05-07-2018	1:100	
	WONINGTYPE	G	A	FORMAAT	
			B	A3	
			C	BLADNR	
			D	4/7	
			E		
			F		
			G		

BASIS

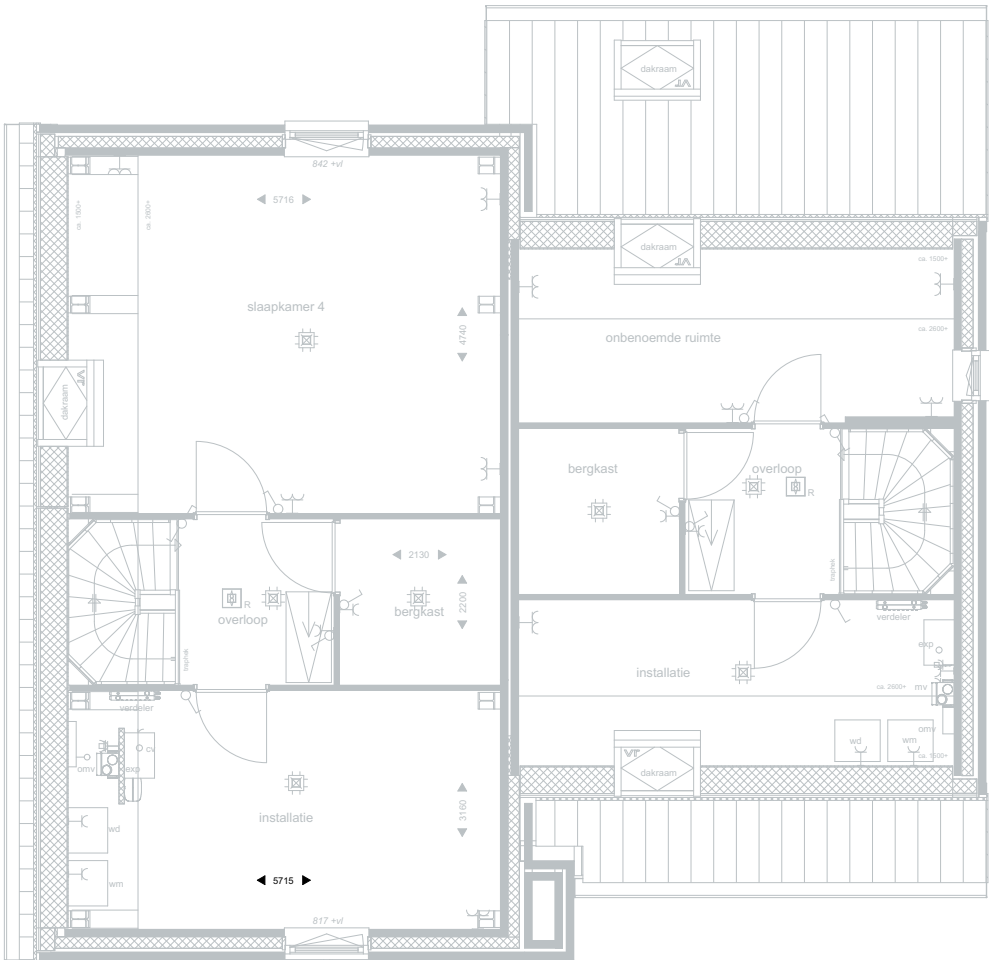

OPTIES

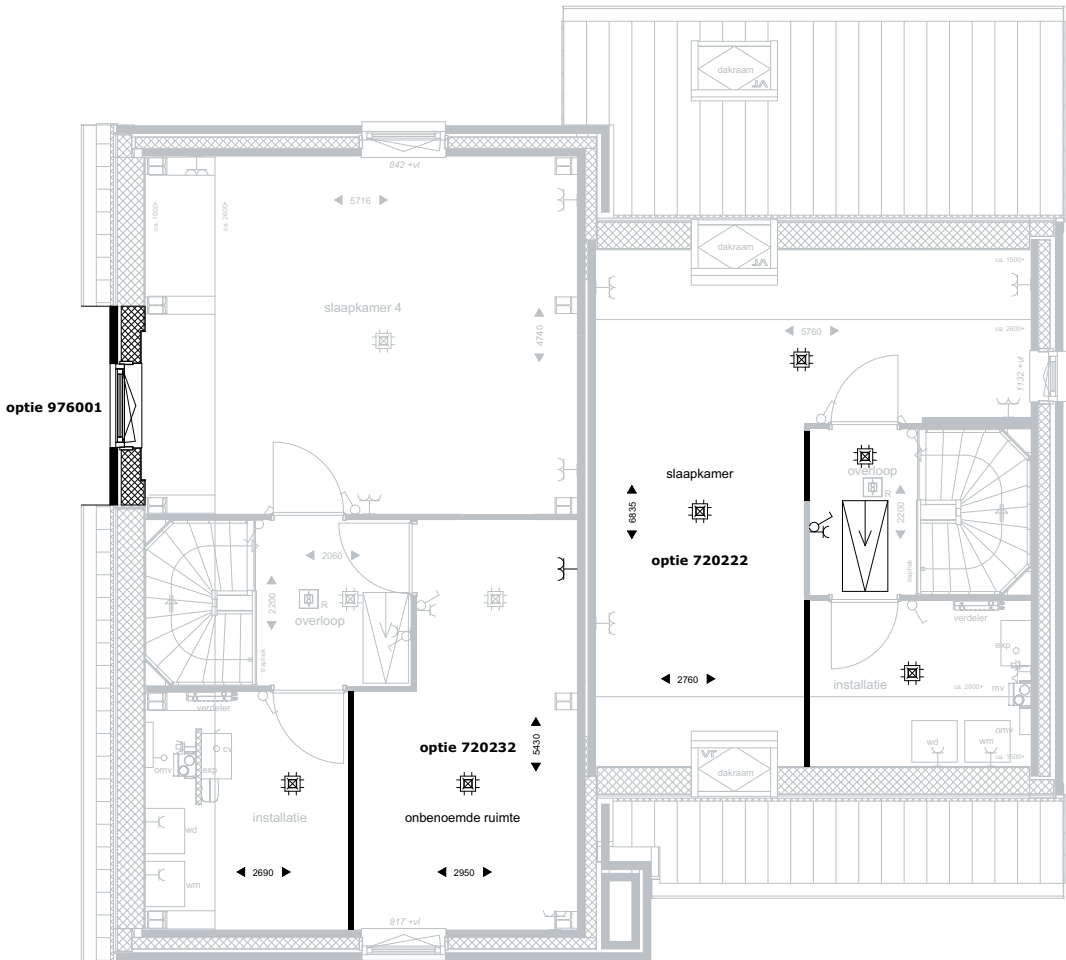

Getekende opties:

- optie 976001
muurkapel Tudor met raam
- optie 720222
vergroten slaapkamer en verkleinen installatierui
- optie 720232
verkleinen techniek en creëren onbenoemde ruimte

2e verdieping



DURAVERMEER Bouw Midden West B.V. Spaarneweg 31 2142 EN Cruquius Postbus 439 2100 AK Heemstede Telefoon - (023) 752 97 00	PROJECT Tudorpark fase 2 te Hoofddorp		DATUM	SCHAAL	BEHOUDENS DE OP DEZE TEKENING AANGEGEVEN MEER- EN MINDERWERK OPTIES EN/OF WIJZIGINGEN, KUNNEN AAN DEZE TEKENING EN DE DAAROP AANGEGEVEN MAATVOERING GEEN RECHTEN WORDEN ONTLEEND. WIJZIGINGEN WELKE ZIJN OPGENOMEN IN SHOWROOMOFFERTE(S), ZIJN OP DEZE TEKENING NIET VERWERKT.
	OMSCHRIJVING Indelingopties		05-07-2018	1:100	
	WONINGTYPE G		A	FORMAAT	
			B	A3	
			C	BLADNR	

D
E
F
G

5/7

OPTIE 974001

Dakkapel Tudor small

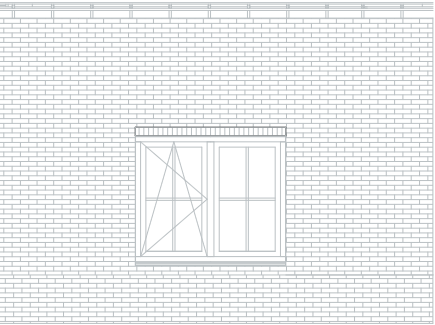
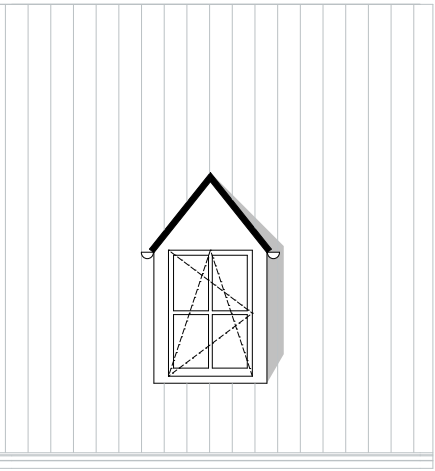


BASIS

principe bestaand kozijn

OPTIE 974002

Dakkapel Tudor medium

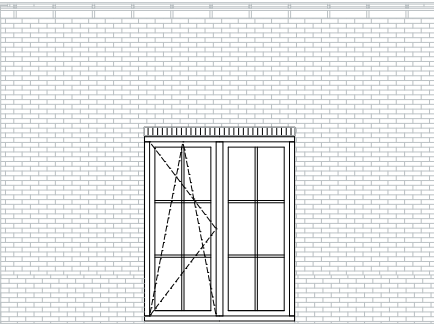
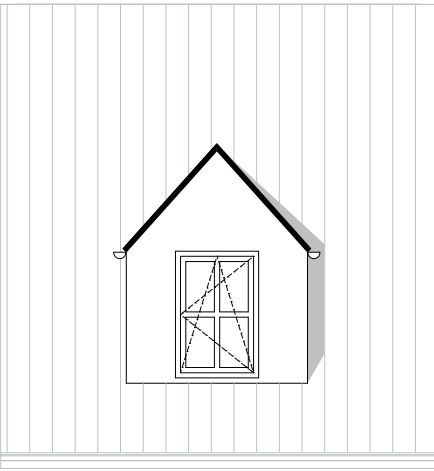


OPTIE 928210

achtergevel kozijn zonder borstwering

OPTIE 974003

Dakkapel Tudor medium

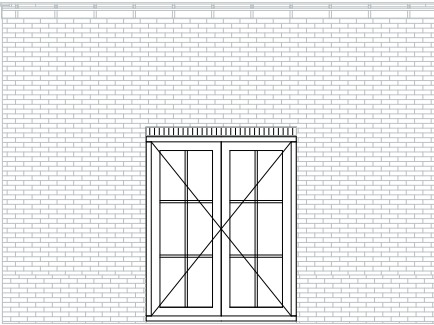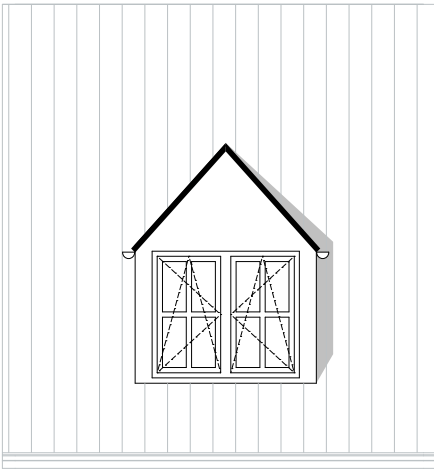


OPTIE 928110

dubbel deurkozijn ipv raam


POSITIES DAKRAMEN EN DAKKAPELLEN

let op: toepasbaarheid dakramen en kapellen in overleg met uw kopersadviseur

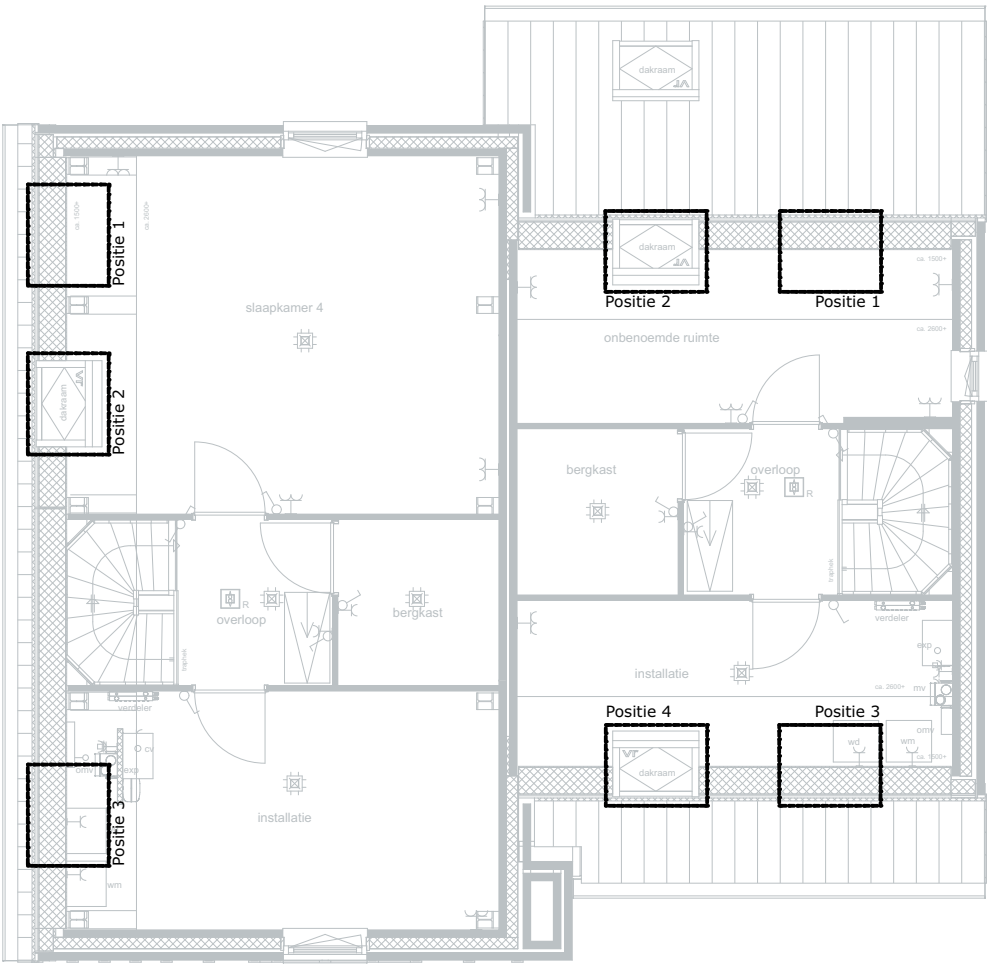


OPTIE 976001

Muurkapel Tudor met raam smal

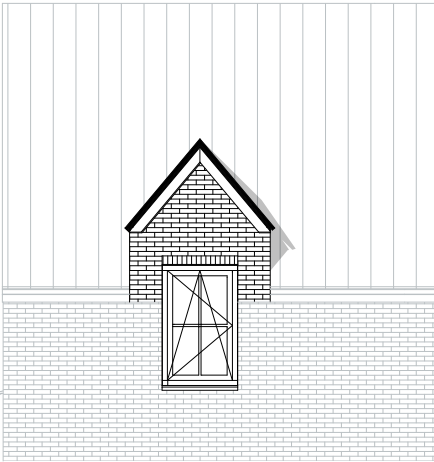


Dakramen en kapellen


 DURAVERMEER Bouw Midden West B.V. Spaarneweg 31 2142 EN Cruquius Postbus 439 2100 AK Heemstede Telefoon - (023) 752 97 00	PROJECT Tudorpark fase 2 te Hoofddorp OMSCHRIJVING Indelingopties WONINGTYPE G	DATUM 05-07-2018 A B C D E F G	SCHAAL	BEHOUDENS DE OP DEZE TEKENING AANGEGEVEN MEER- EN MINDERWERK OPTIES EN/OF WIJZIGINGEN, KUNNEN AAN DEZE TEKENING EN DE DAAROP AANGEGEVEN MAATVOERING GEEN RECHTEN WORDEN ONTLEEND. WIJZIGINGEN WELKE ZIJN OPGENOMEN IN SHOWROOMOFFERTE(S), ZIJN OP DEZE TEKENING NIET VERWERKT.
			1:100	
			FORMAAT	
			A3	
			BLADNR	
			6/7	

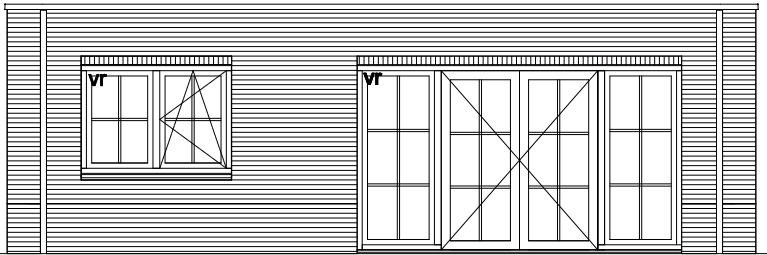


Aanzicht

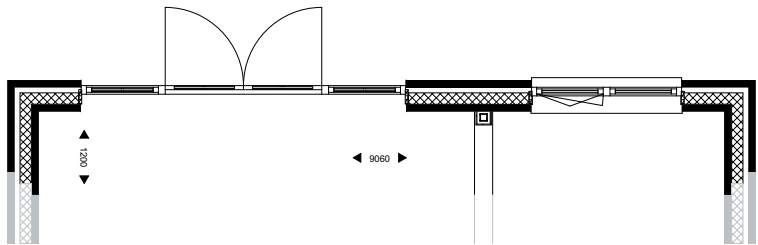


Optie 1021212 - uitbouw woningbreed 1,2m
Optie 928120 - openslaande deuren met dubbel zijlicht

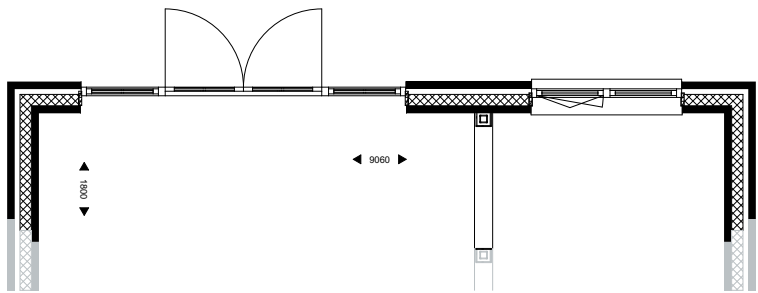


Optie 1021812 - uitbouw woningbreed 1,8m
Optie 928120 - openslaande deuren met dubbel zijlicht

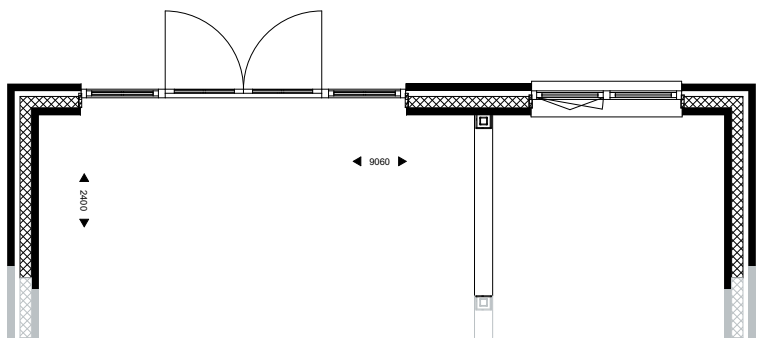


Optie 1022412 - uitbouw woningbreed 2,4m
Optie 928120 - openslaande deuren met dubbel zijlicht

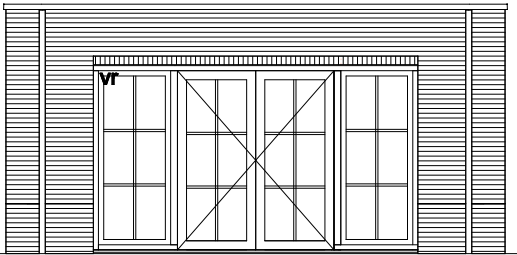


Aanzicht

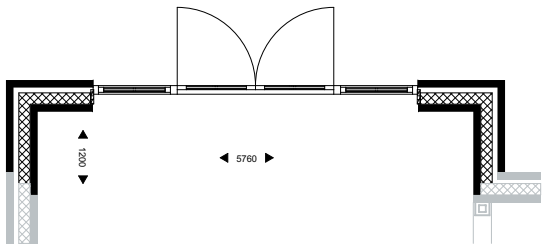

Optie 1021210 - uitbouw beukbreed 1,2m
Optie 928120 - openslaande deuren met dubbel zijlicht

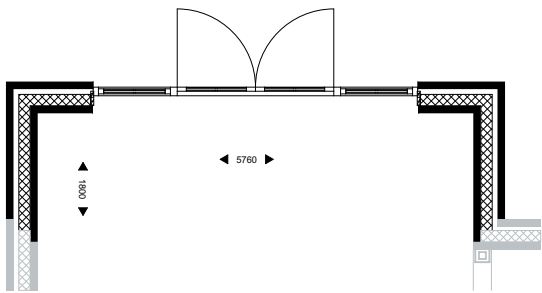

Optie 1021810 - uitbouw beukbreed 1,8m
Optie 928120 - openslaande deuren met dubbel zijlicht

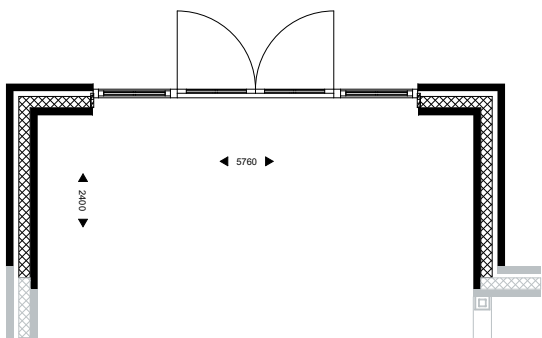

Optie 1022410 - uitbouw beukbreed 2,4m
Optie 928120 - openslaande deuren met dubbel zijlicht

Aanbouw opties

 DURAVERMEER Bouw Midden West B.V. Spaarneweg 31 2142 EN Cruquius Postbus 439 2100 AK Heemstede Telefoon - (023) 752 97 00	PROJECT	Tudorpark fase 2 te Hoofddorp	DATUM	05-07-2018	SCHAAL	1:100	BEHOUDENS DE OP DEZE TEKENING AANGEGEVEN MEER- EN MINDERWERK OPTIES EN/OF WIJZIGINGEN, KUNNEN AAN DEZE TEKENING EN DE DAAROP AANGEGEVEN MAATVOERING GEEN RECHTEN WORDEN ONTLEEND. WIJZIGINGEN WELKE ZIJN OPGENOMEN IN SHOWROOMOFFERTE(S), ZIJN OP DEZE TEKENING NIET VERWERKT.
	OMSCHRIJVING	Indelingopties	A		FORMAAT	A3	
	WONINGTYPE	G	B		BLADNR	7/7	
			C				
			D				
			E				
			F				