



DURA VERMEER

Waarmaken van ambities

Optietekeningen type F


Tudorpark veld 10

BNR 275 en 276

TudorPark
— excellent living —




BASIS

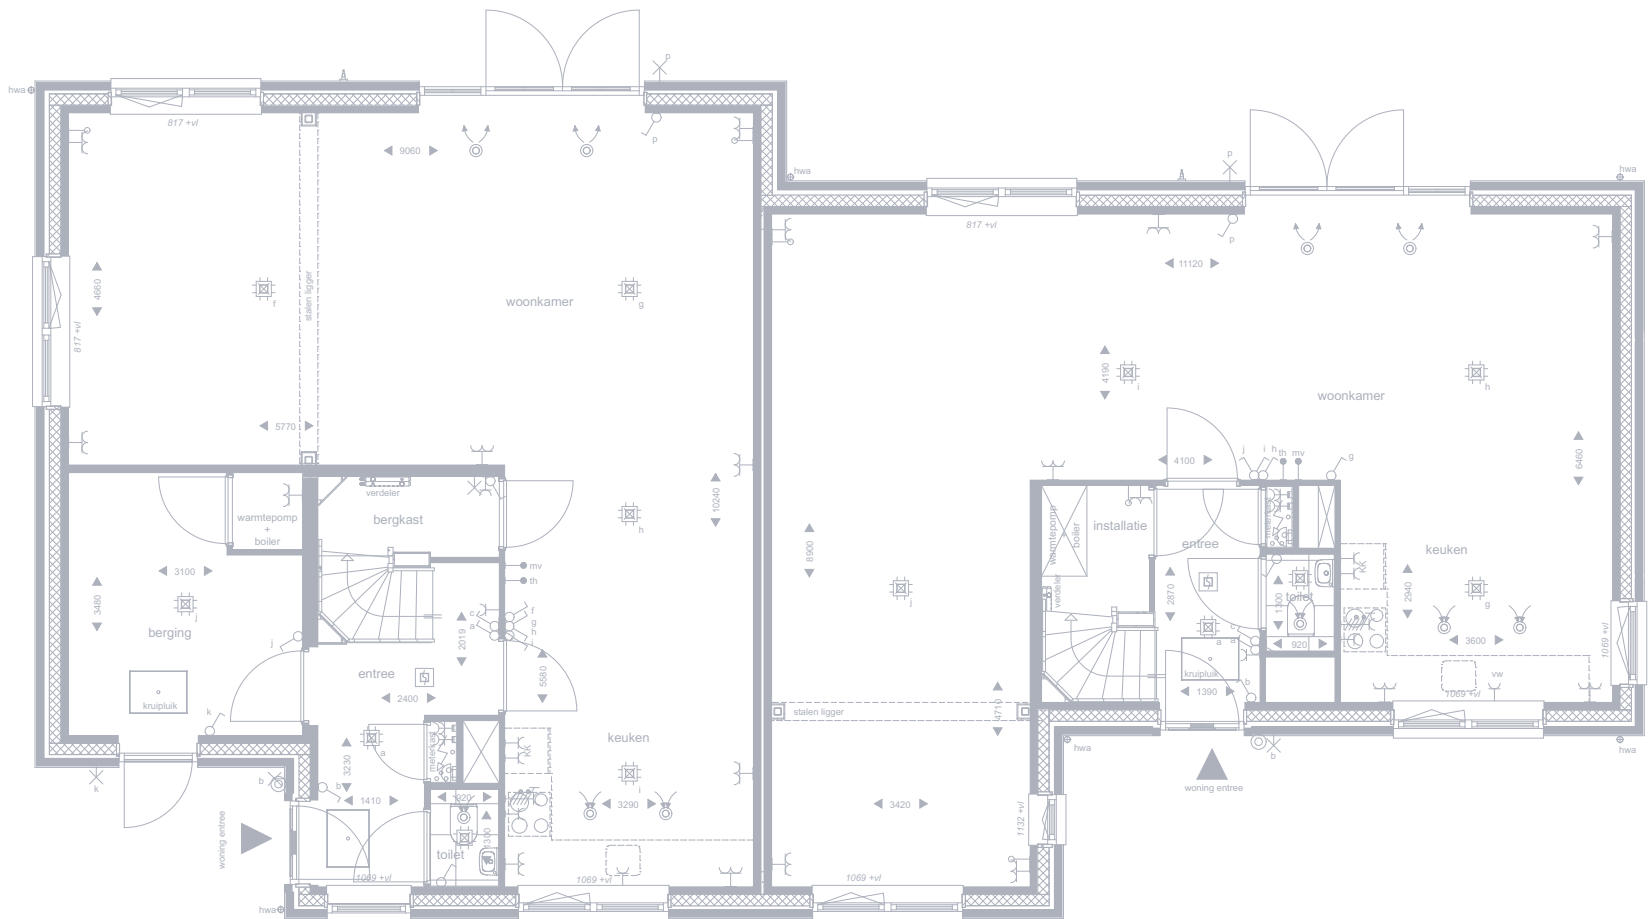

Getekende opties:

- optie 200040
verplaatsen keuken naar zijbeuk
- optie 200050
verplaatsen keuken naar voorzijde woning
- optie 580120
vorstvrije buitenkraan voorgevel (koud water)
- optie 580600
afgedopte koudwaterleiding en afvoer
- optie 700012
dubbele deur entree-woonkamer icm trapkast
- optie 928110
raam vervangen door dubbel openslaande deur
- optie 928120
dubbel openslaande deur met dubbel zijlicht
- optie 928220
dubbel draaikiepraam ipv enkel draaikiep icm vast raam
- optie 928230
verhogen borstwering kozijn keuken


OPTIES

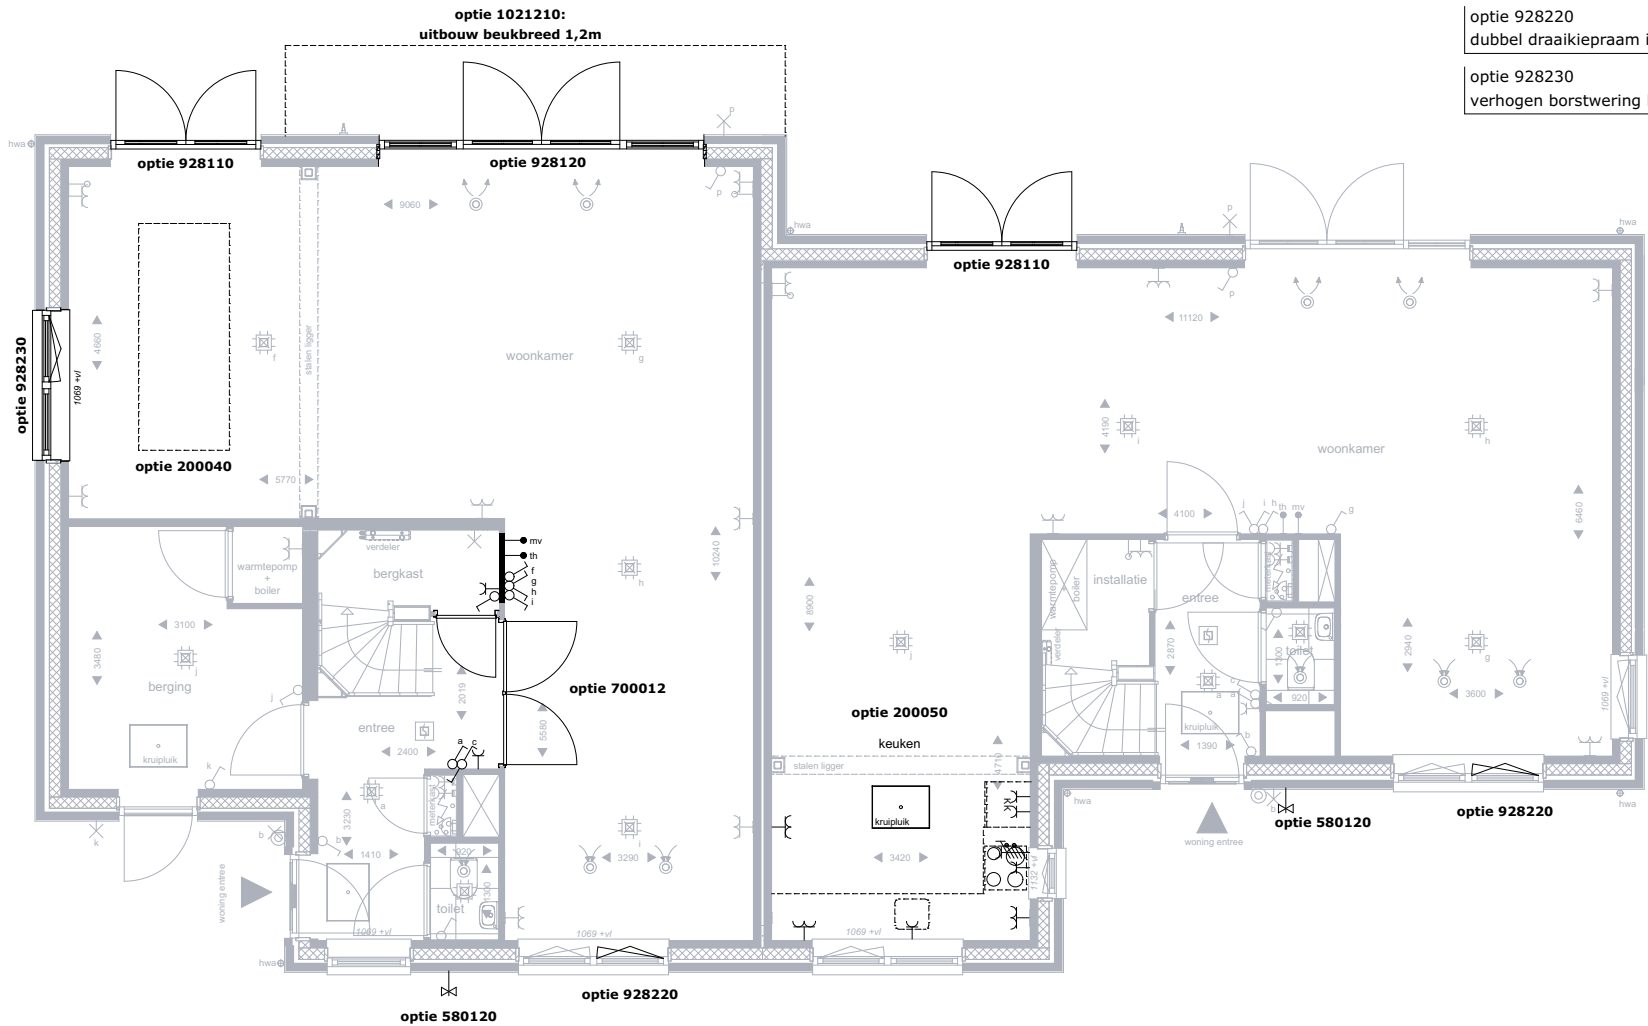


Begane grond

 DURAVERMEER Bouw Midden West B.V. Spaarneweg 31 2142 EN Cruquius Postbus 439 2100 AK Heemstede Telefoon - (023) 752 97 00	PROJECT Tudorpark veld 10 OMSCHRIJVING Optietekeningen WONINGTYPE F	DATUM 30-11-2018 A B C D E F G	SCHAAL 1:100 FORMAAT A3 BLADNR 1/9	BEHOUDENS DE OP DEZE TEKENING AANGEGEVEN MEER- EN MINDERWERK OPTIES EN/OF WIJZIGINGEN, KUNNEN AAN DEZE TEKENING EN DE DAAROP AANGEGEVEN MAATVOERING GEEN RECHTEN WORDEN ONTLEEND.
				WIJZIGINGEN WELKE ZIJN OPGENOMEN IN SHOWROOMOFFERTE(S), ZIJN OP DEZE TEKENING NIET VERWERKT.

BASIS

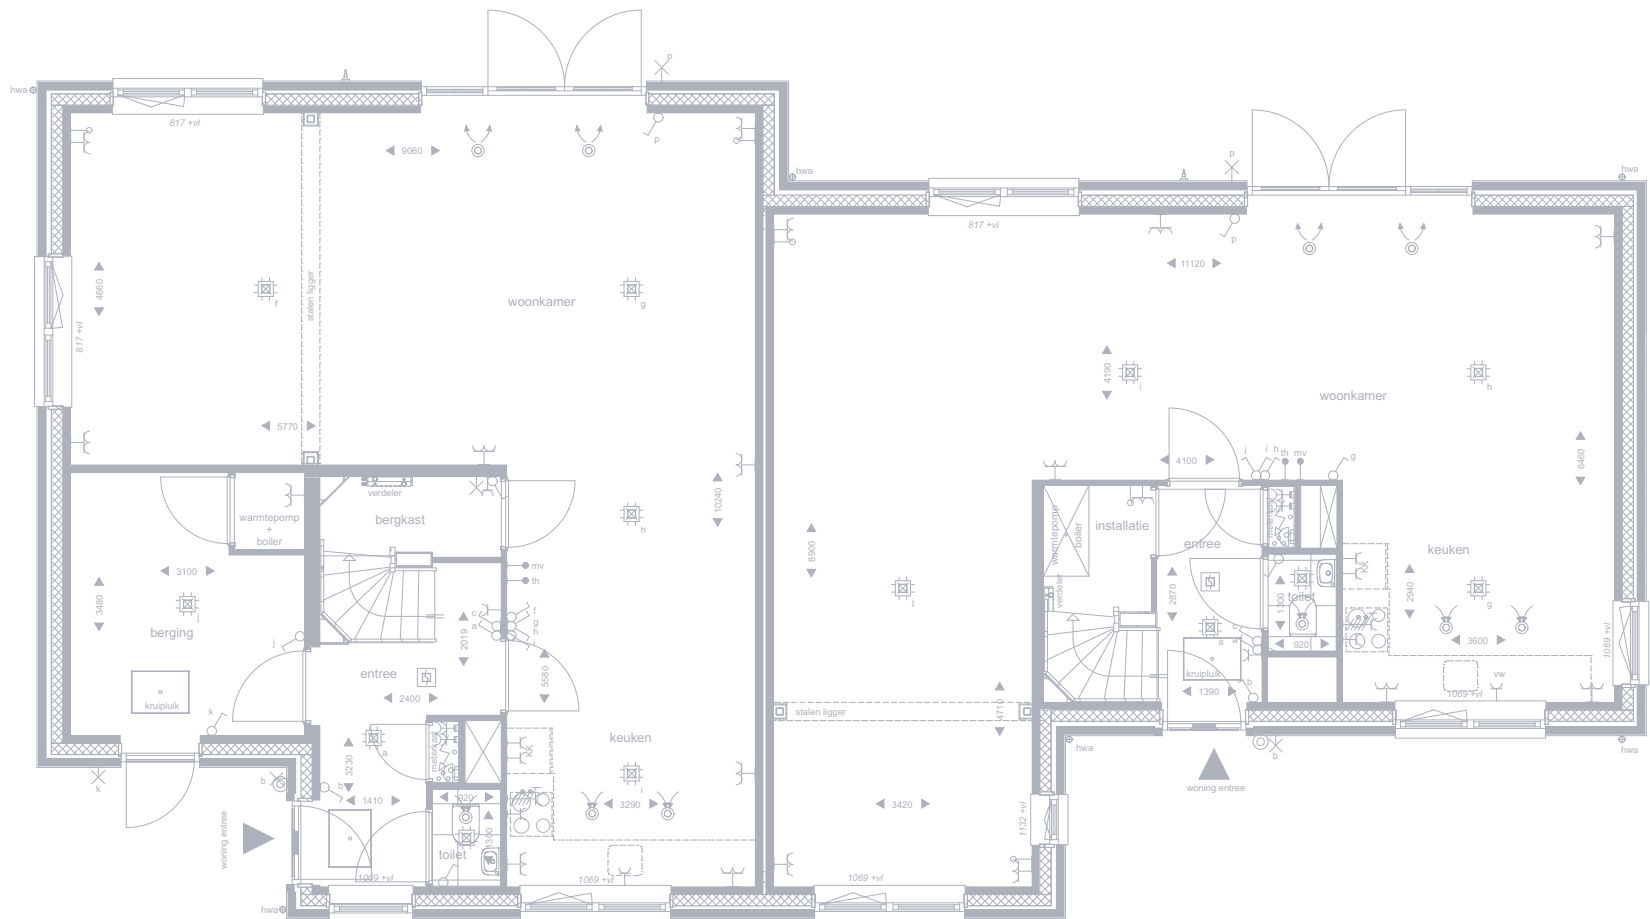

OPTIES

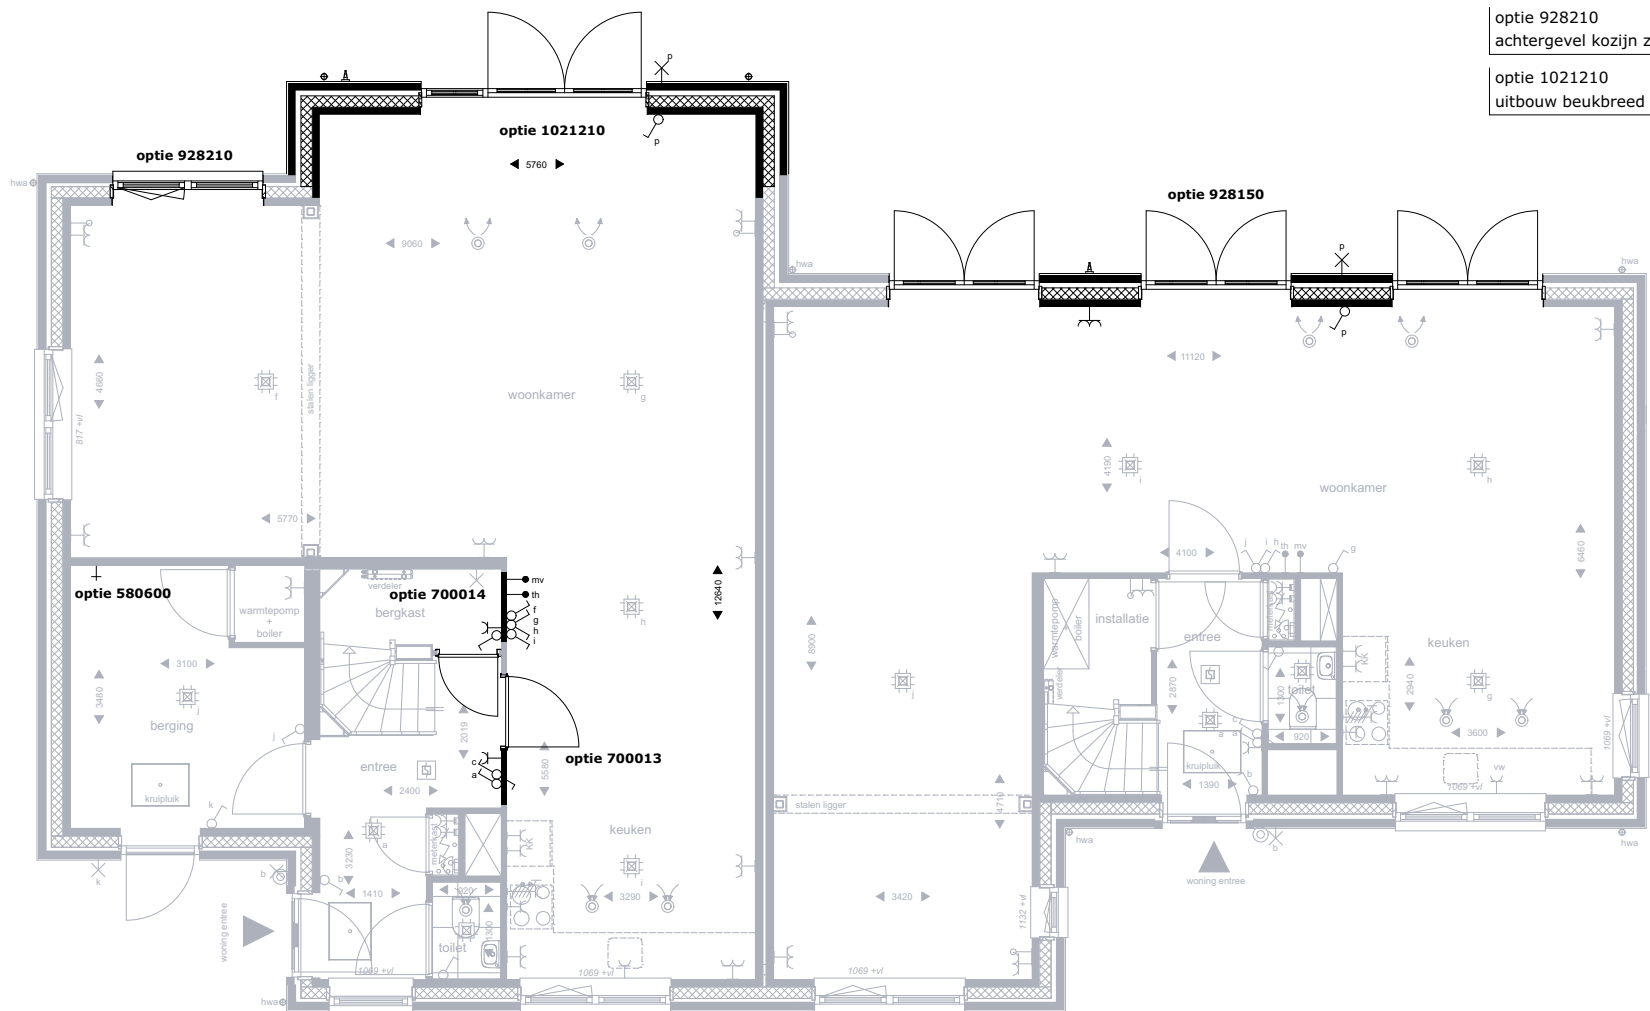

Getekende opties:

optie 580600
afgedopte koudwaterleiding en afvoer

optie 700013
verplaatsen keukendeur incl. electra

optie 700014
deur trapkast verplaatsen

optie 928150
gevelwijziging met 3 openslaande dubbele deuren

optie 928210
achtergevel kozijn zonder borstwering

optie 1021210
uitbouw beukbreed 1,2m

Begane grond



Bouw Midden West B.V.
Sparneweg 31
2142 EN Cruquius
Postbus 439
2100 AK Heemstede
Telefoon - (023) 752 97 0

PROJECT	Tudorpark veld 10
---------	-------------------

OMSCHRIJVING Optietekeningen

WONINGTYPE F

DATUM

30-11-2018

A
B
C
D
E
F
G

SCHAAL

1:100

FORMAAT


A3

BLAD

BEHOUDENS DE OP DEZE TEKENING AANGEGEVEN
MEER- EN MINDERWERK OPTIES EN/OF WIJZIGINGEN,
KUNNEN AAN DEZE TEKENING EN DE DAAROP
AANGEGEVEN MAATVOERING GEEN RECHTEN
WORDEN ONTLEEND.

WIJZIGINGEN WELKE ZIJN OPGENOMEN IN
SHOWROOMOFFERTE(S), ZIJN OP DEZE TEKENING
NIET VERWERKT.

BASIS

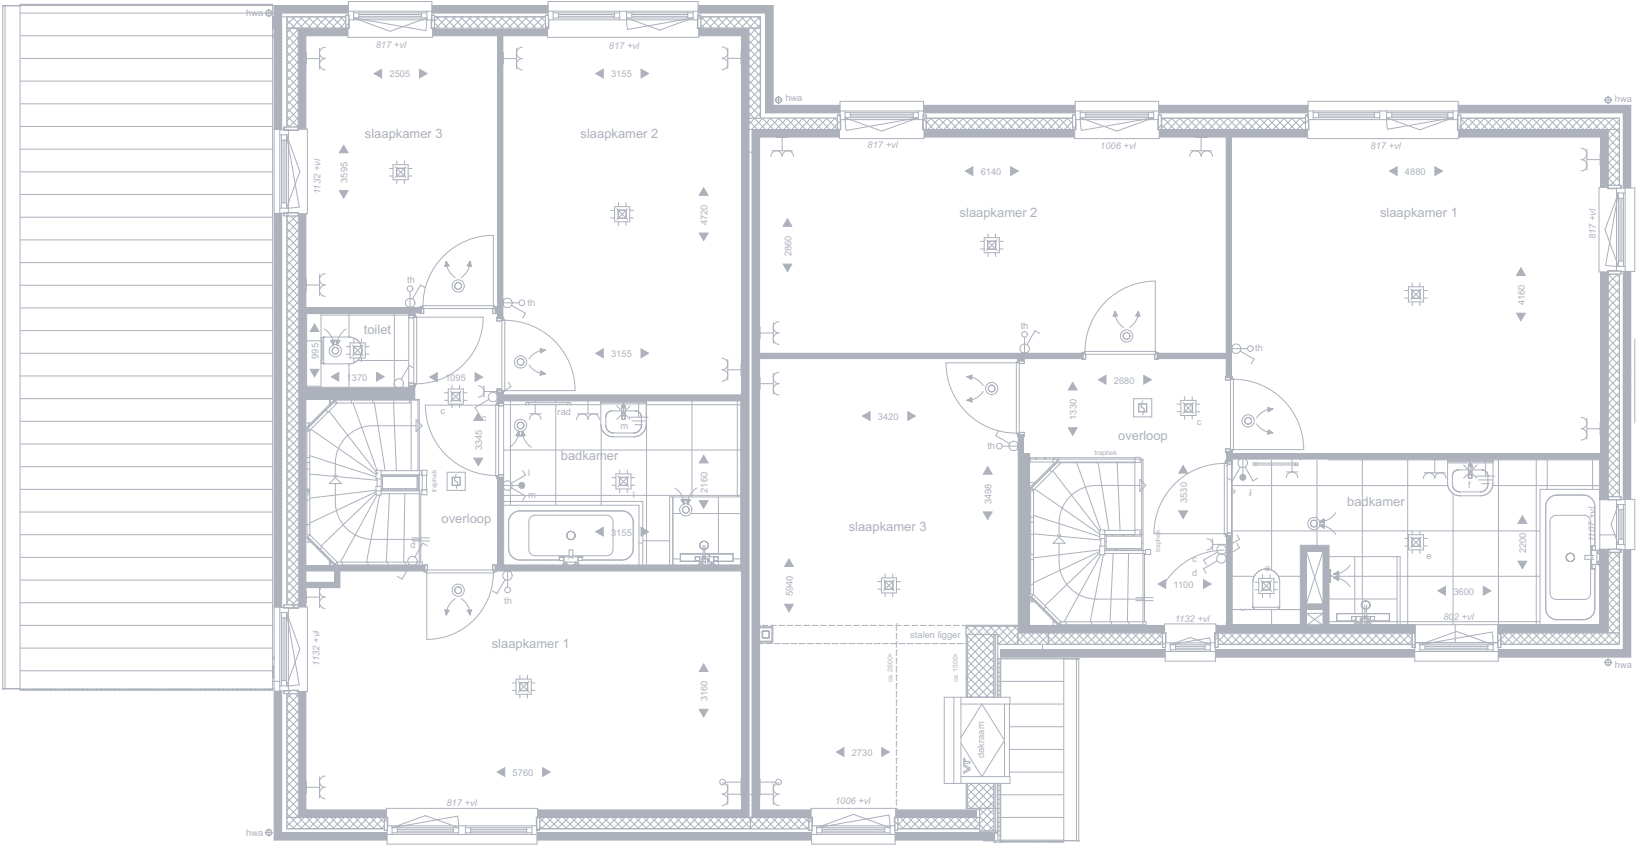


OPTIES

Getekende opties:

optie 710142
samenvoegen slaapkamers + creeren inloopkast

optie 928220
dubbel draaikiepraam ipv enkel draaikiep icm vast raam

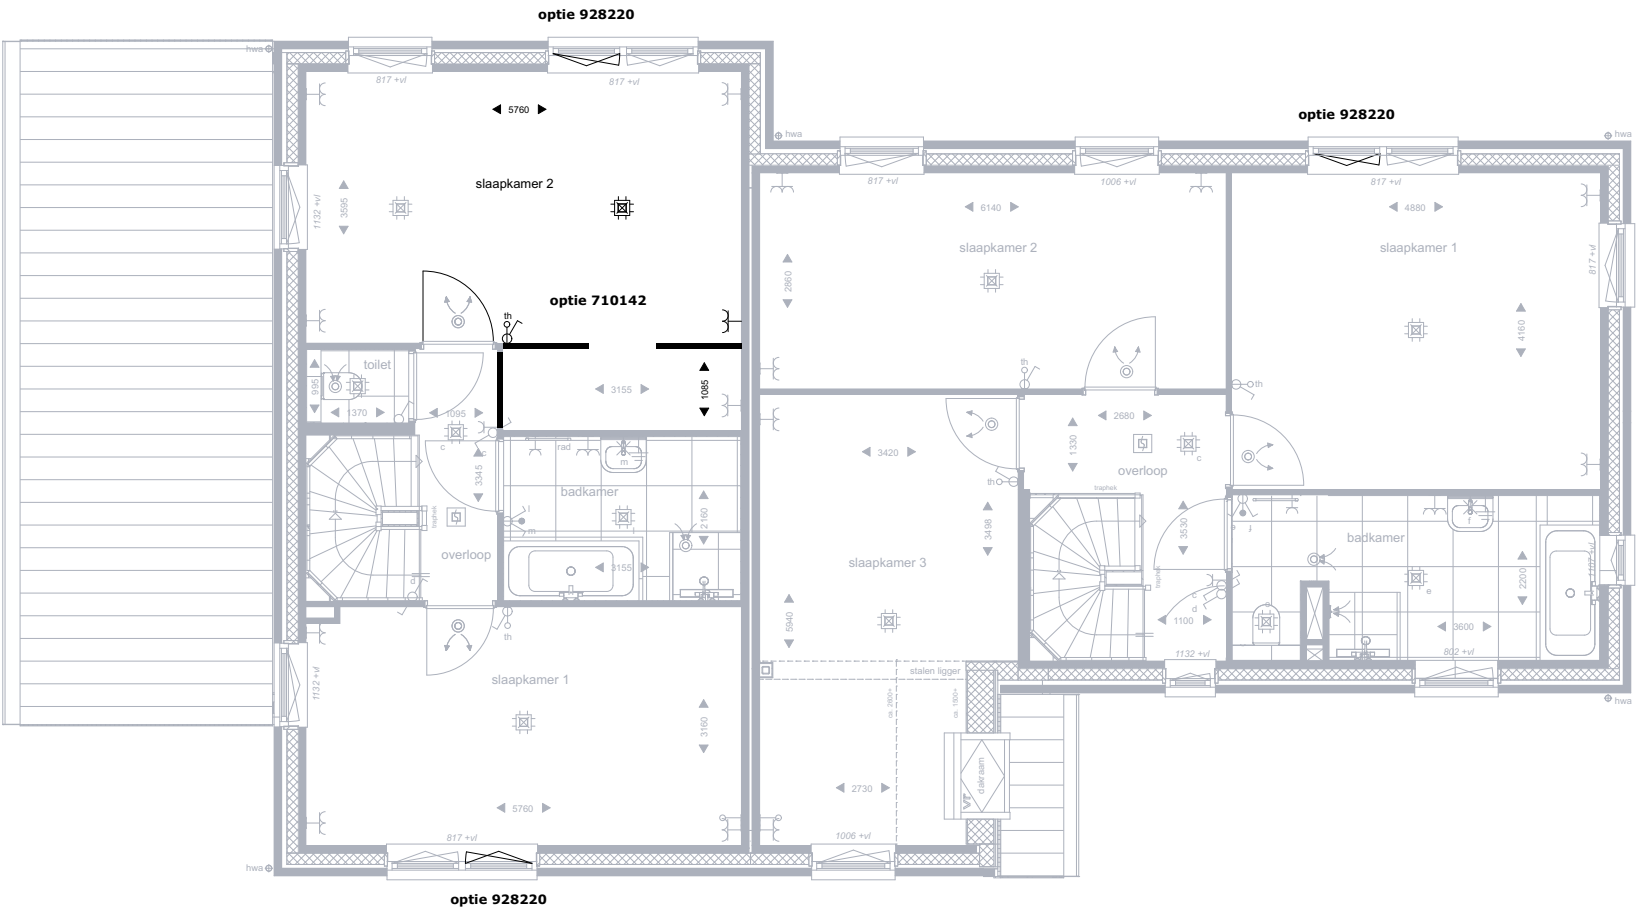

1e verdieping

 DURAVERMEER Bouw Midden West B.V. Spaarneweg 31 2142 EN Cruquius Postbus 439 2100 AK Heemstede Telefoon - (023) 752 97 00	PROJECT Tudorpark veld 10 OMSCHRIJVING Optietekeningen WONINGTYPE F	DATUM 30-11-2018 A B C D E F G	SCHAAL 1:100 FORMAAT A3 BLADNR 3/9	BEHOUDENS DE OP DEZE TEKENING AANGEGEVEN MEER- EN MINDERWERK OPTIES EN/OF WIJZIGINGEN, KUNNEN AAN DEZE TEKENING EN DE DAAROP AANGEGEVEN MAATVOERING GEEN RECHTEN WORDEN ONTLEEND. WIJZIGINGEN WELKE ZIJN OPGENOMEN IN SHOWROOMOFFERTE(S), ZIJN OP DEZE TEKENING NIET VERWERKT.
---	--	--	---	--


BASIS



OPTIES

Getekende opties:


optie 710141
samenvoegen slaapkamers

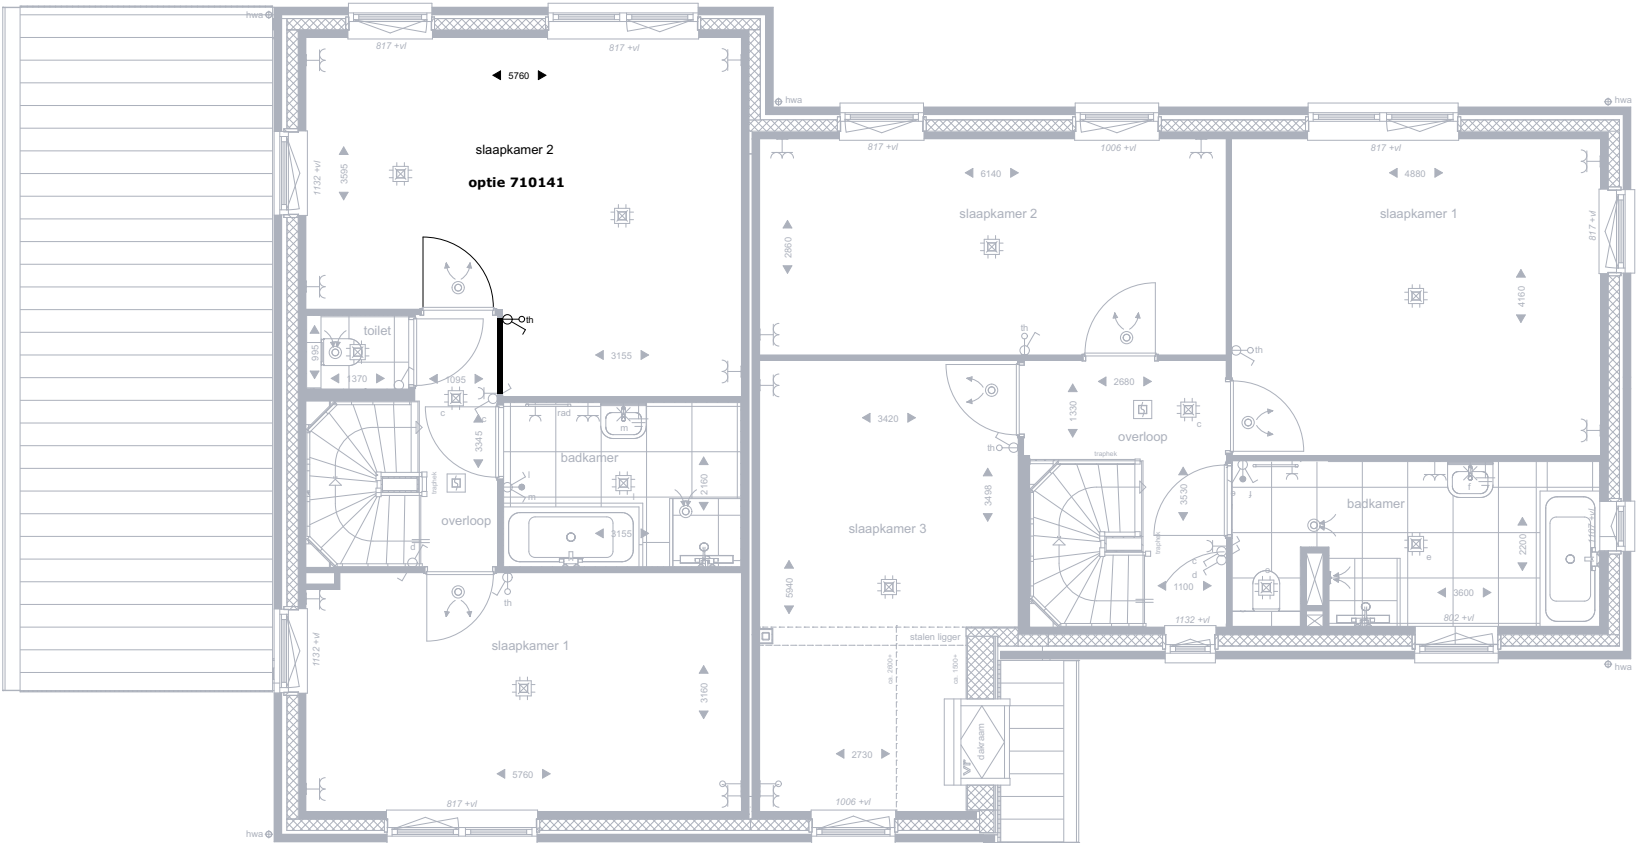

1e verdieping


 DURAVERMEER Bouw Midden West B.V. Spaarneweg 31 2142 EN Cruquius Postbus 439 2100 AK Heemstede Telefoon - (023) 752 97 00	PROJECT Tudorpark veld 10	DATUM 30-11-2018	SCHAAL 1:100	BEHOUDENS DE OP DEZE TEKENING AANGEGEVEN MEER- EN MINDERWERK OPTIES EN/OF WIJZIGINGEN, KUNNEN AAN DEZE TEKENING EN DE DAAROP AANGEGEVEN MAATVOERING GEEN RECHTEN WORDEN ONTLEEND.
	OMSCHRIJVING Optietekeningen	A B C D E F G	FORMAAT A3	WIJZIGINGEN WELKE ZIJN OPGENOMEN IN SHOWROOMOFFERTE(S), ZIJN OP DEZE TEKENING NIET VERWERKT.
	WONINGTYPE F		BLADNR 5/9	

BASIS

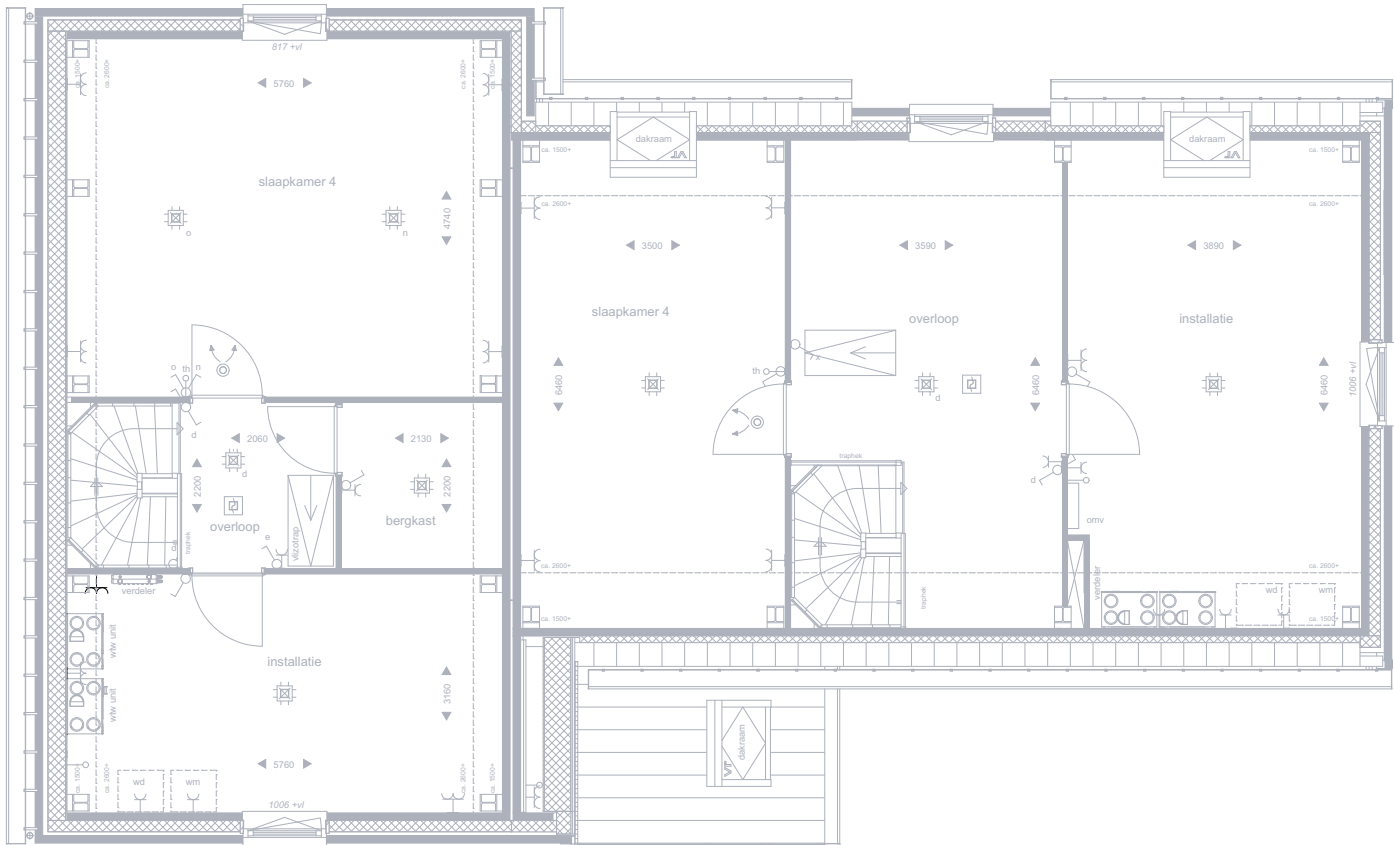

OPTIES


Getekende opties:
optie 720233
extra onbenoemde ruimte en verkleinen installatieruimte

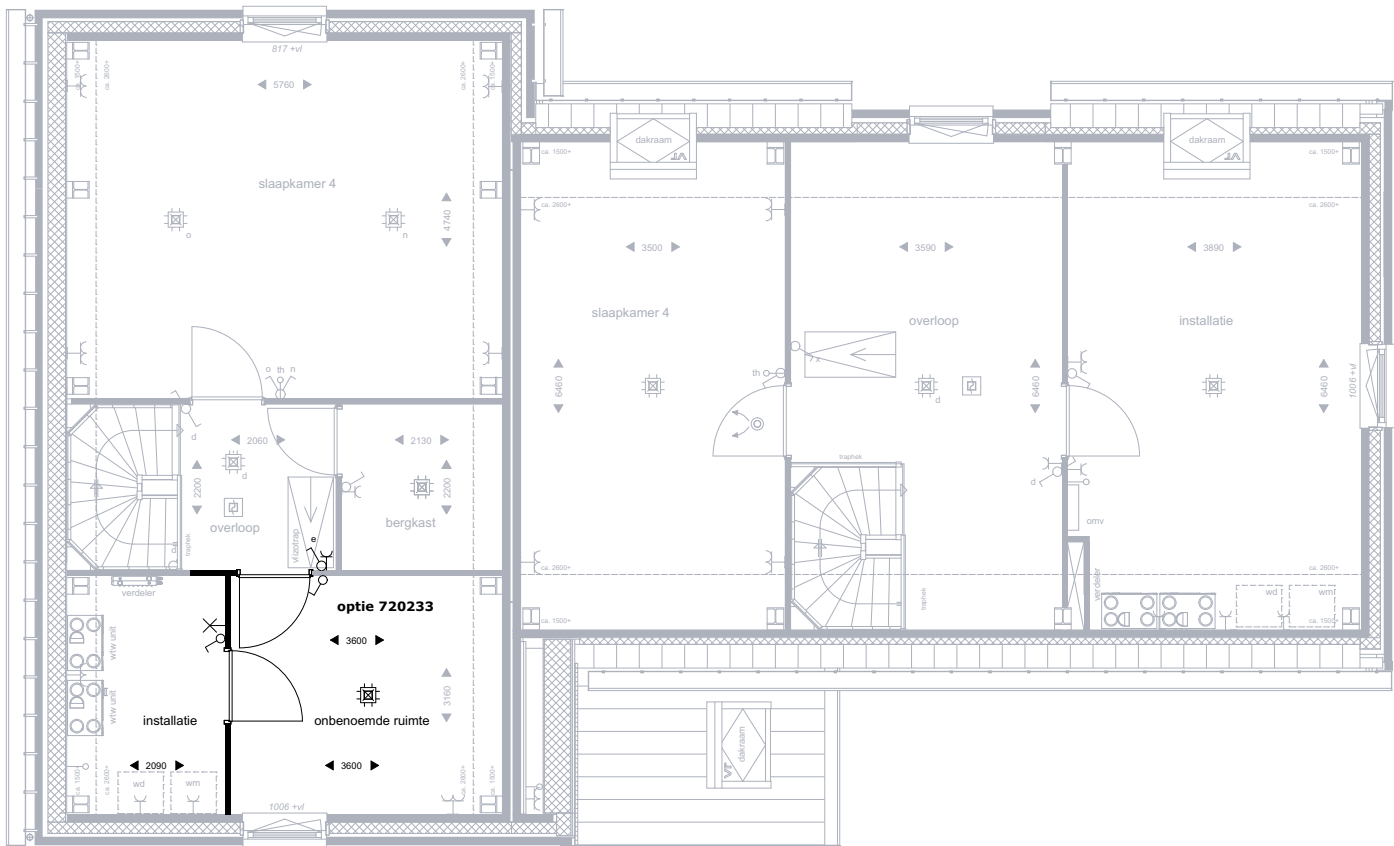

2e verdieping


 DURAVERMEER Bouw Midden West B.V. Spaarneweg 31 2142 EN Cruquius Postbus 439 2100 AK Heemstede Telefoon - (023) 752 97 00	PROJECT	Tudorpark veld 10	DATUM		BEHOUDENS DE OP DEZE TEKENING AANGEGEVEN MEER- EN MINDERWERK OPTIES EN/OF WIJZIGINGEN, KUNNEN AAN DEZE TEKENING EN DE DAAROP AANGEGEVEN MAATVOERING GEEN RECHTEN WORDEN ONTLEEND.
	OMSCHRIJVING	Optietekeningen	30-11-2018	1:100	
	WONINGTYPE	F	A	FORMAAT	
			B	A3	
			C	BLADNR	
D			7/9	WIJZIGINGEN WELKE ZIJN OPGENOMEN IN SHOWROOMOFFERTE(S), ZIJN OP DEZE TEKENING NIET VERWERKT.	
E					
F					
G					

BASIS

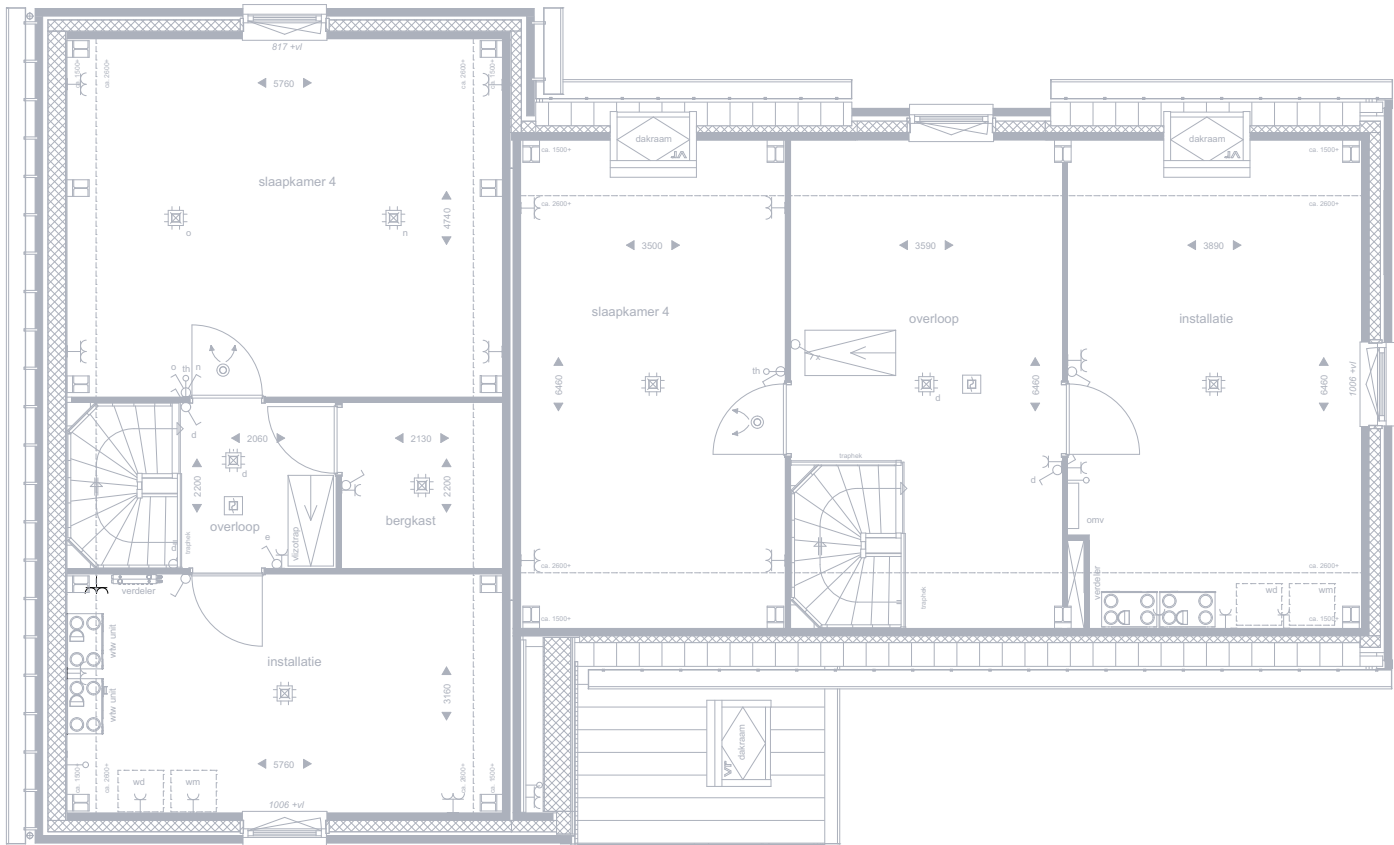


OPTIES

- Getekende opties:**
- optie 720221
vergroten slaapkamer + vervallen bergkast
 - optie 720222
creeren slaapkamer 5 en technische ruimte

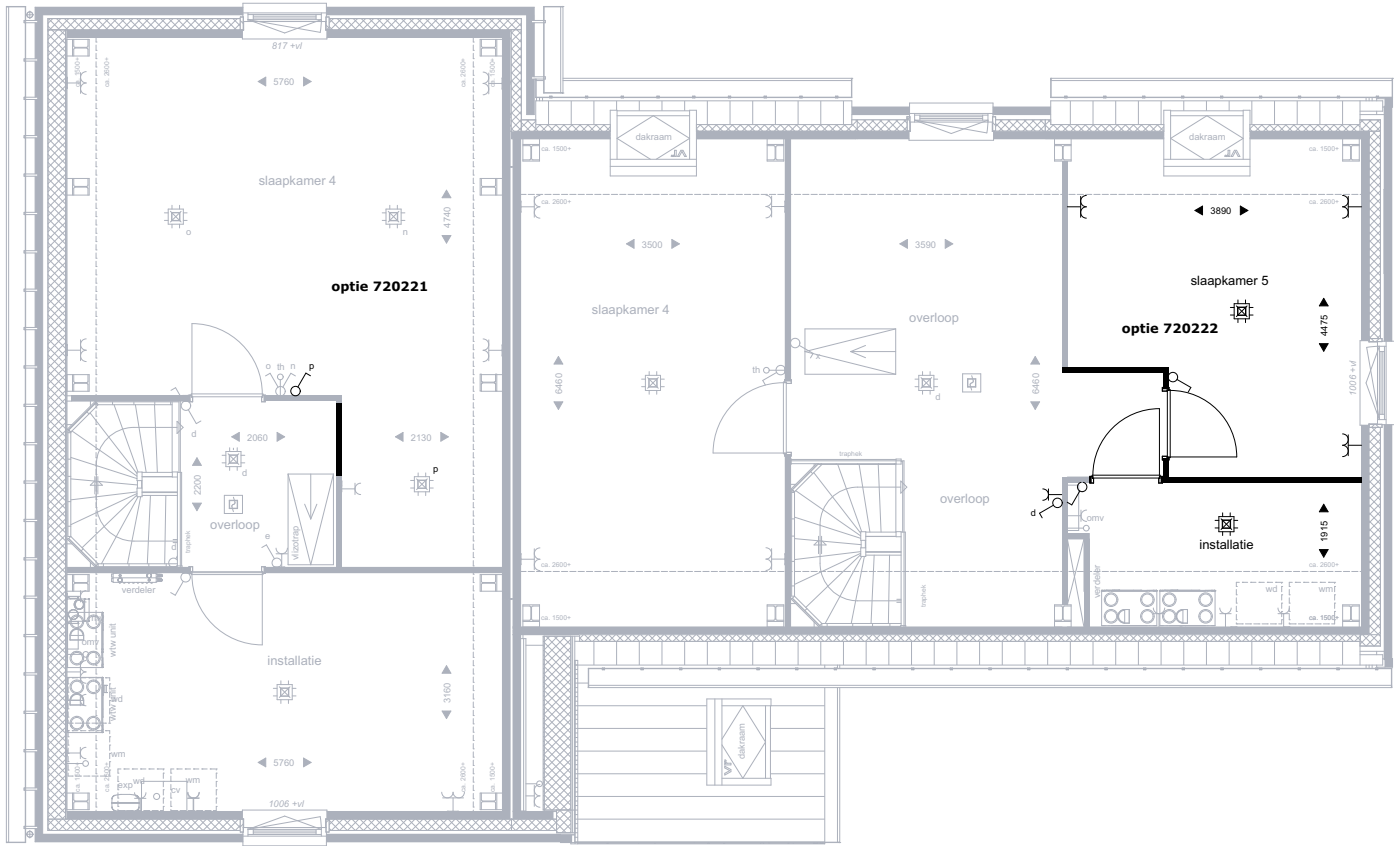


2e verdieping

 DURAVERMEER Bouw Midden West B.V. Spaarneweg 31 2142 EN Cruquius Postbus 439 2100 AK Heemstede Telefoon - (023) 752 97 00	PROJECT Tudorpark veld 10	DATUM 30-11-2018	SCHAAL 1:100	BEHOUDENS DE OP DEZE TEKENING AANGEGEVEN MEER- EN MINDERWERK OPTIES EN/OF WIJZIGINGEN, KUNNEN AAN DEZE TEKENING EN DE DAAROP AANGEGEVEN MAATVOERING GEEN RECHTEN WORDEN ONTLEEND.
	OMSCHRIJVING Optietekeningen	A B C D E F G	FORMAAT A3	WIJZIGINGEN WELKE ZIJN OPGENOMEN IN SHOWROOMOFFERTE(S), ZIJN OP DEZE TEKENING NIET VERWERKT.
	WONINGTYPE F		BLADNR 8/9	

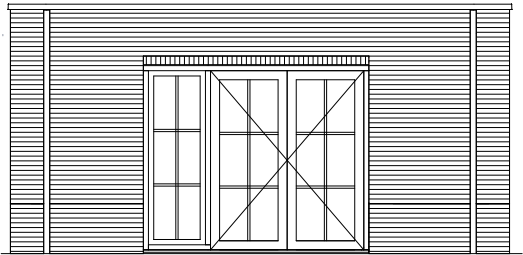

Aanzicht

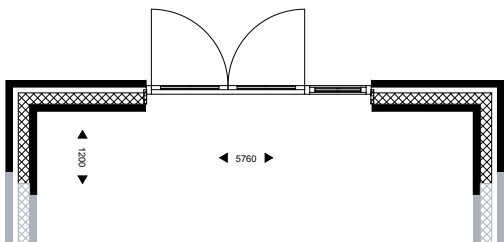

Optie 1021210 - uitbouw beukbreed 1,2m

Aanbouw opties

DURAVERMEER Bouw Midden West B.V. Spaarneweg 31 2142 EN Cruquius Postbus 439 2100 AK Heemstede Telefoon - (023) 752 97 00	PROJECT	Tudorpark veld 10	DATUM	SCHAAL	BEHOUDENS DE OP DEZE TEKENING AANGEGEVEN MEER- EN MINDERWERK OPTIES EN/OF WIJZIGINGEN, KUNNEN AAN DEZE TEKENING EN DE DAAROP AANGEGEVEN MAATVOERING GEEN RECHTEN WORDEN ONTLEEND.
	OMSCHRIJVING	Optietekeningen	30-11-2018	1:100	
	WONINGTYPE	F	A	FORMAAT	
			B	A3	WIJZIGINGEN WELKE ZIJN OPGENOMEN IN SHOWROOMOFFERTE(S), ZIJN OP DEZE TEKENING NIET VERWERKT.
			C		
			D	BLADNR	
			E	9/9	
			F		
			G		