



DURA VERMEER

Waarmaken van ambities

Optietekeningen type N


Tudorpark veld 10

BNR 261, 262, 265, 266, 279 en 280

TudorPark
— excellent living —




BASIS

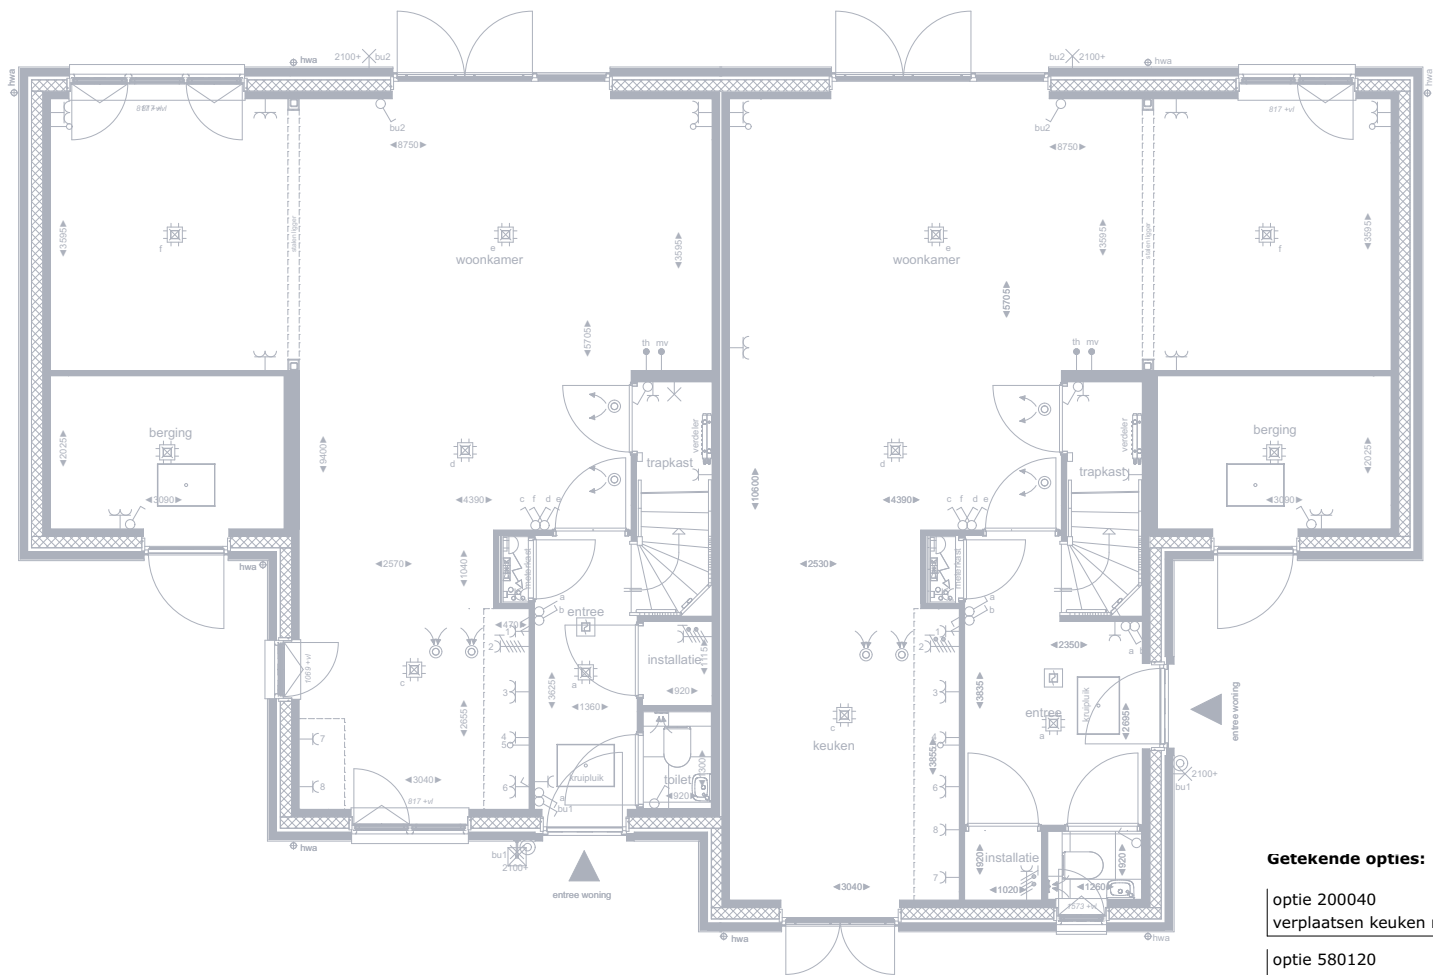

- Getekende opties:**
- optie 200040
verplaatsen keuken naar zijbeuk
 - optie 580120
vorstvrije buitenkraan voorgevel (koud water)
 - optie 928111
raam vervangen door dubbel openslaande deur
 - optie 928120
dubbel openslaande deur met dubbel zijlicht
 - optie 928220
dubbel draaikiepraam ipv enkel draaikiep icm vast raam
 - optie 928230
verhogen borstwering tbv keuken
 - optie 928131
dubbel openslaande deur ipv enkele deur in berging
 - optie 928230
verhogen borstwering kozijn keuken


OPTIES

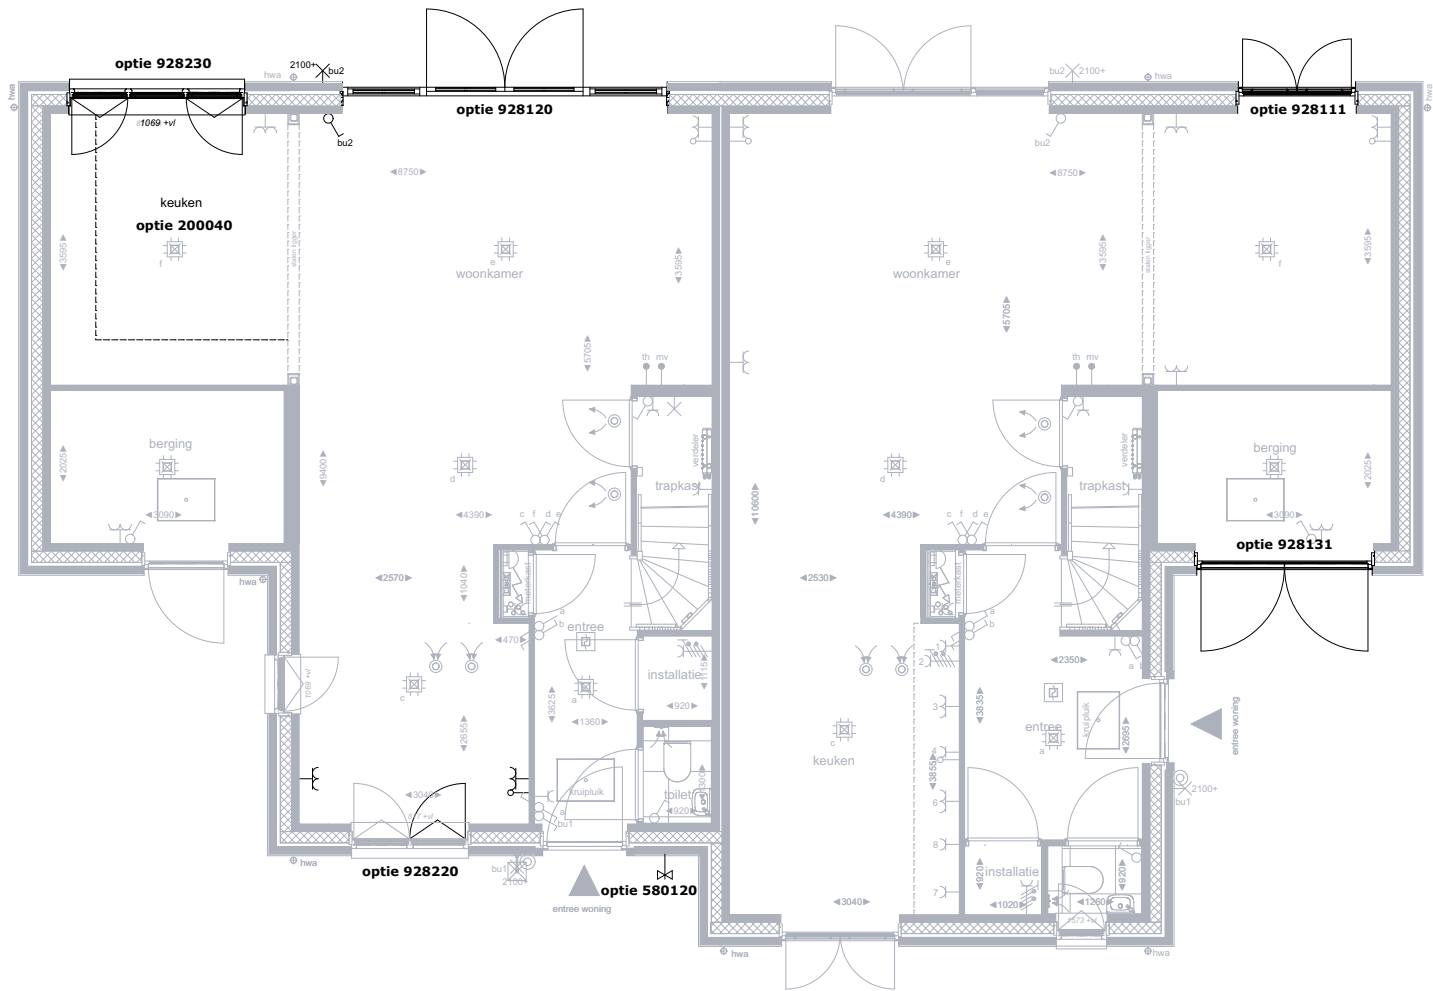

Begane grond

 DURAVERMEER Bouw Midden West B.V. Spaarneweg 31 2142 EN Cruquius Postbus 439 2100 AK Heemstede Telefoon - (023) 752 97 00	PROJECT Tudorpark veld 10 OMSCHRIJVING Optietekeningen WONINGTYPE N	DATUM 30-11-2018	SCHAAL 1:100	BEHOUDENS DE OP DEZE TEKENING AANGEGEVEN MEER- EN MINDERWERK OPTIES EN/OF WIJZIGINGEN, KUNNEN AAN DEZE TEKENING EN DE DAAROP AANGEGEVEN MAATVOERING GEEN RECHTEN WORDEN ONTLEEND. WIJZIGINGEN WELKE ZIJN OPGENOMEN IN SHOWROOMOFFERTE(S), ZIJN OP DEZE TEKENING NIET VERWERKT.
		A B C D E F G	FORMAAT A3 BLADNR 1/6	

BASIS

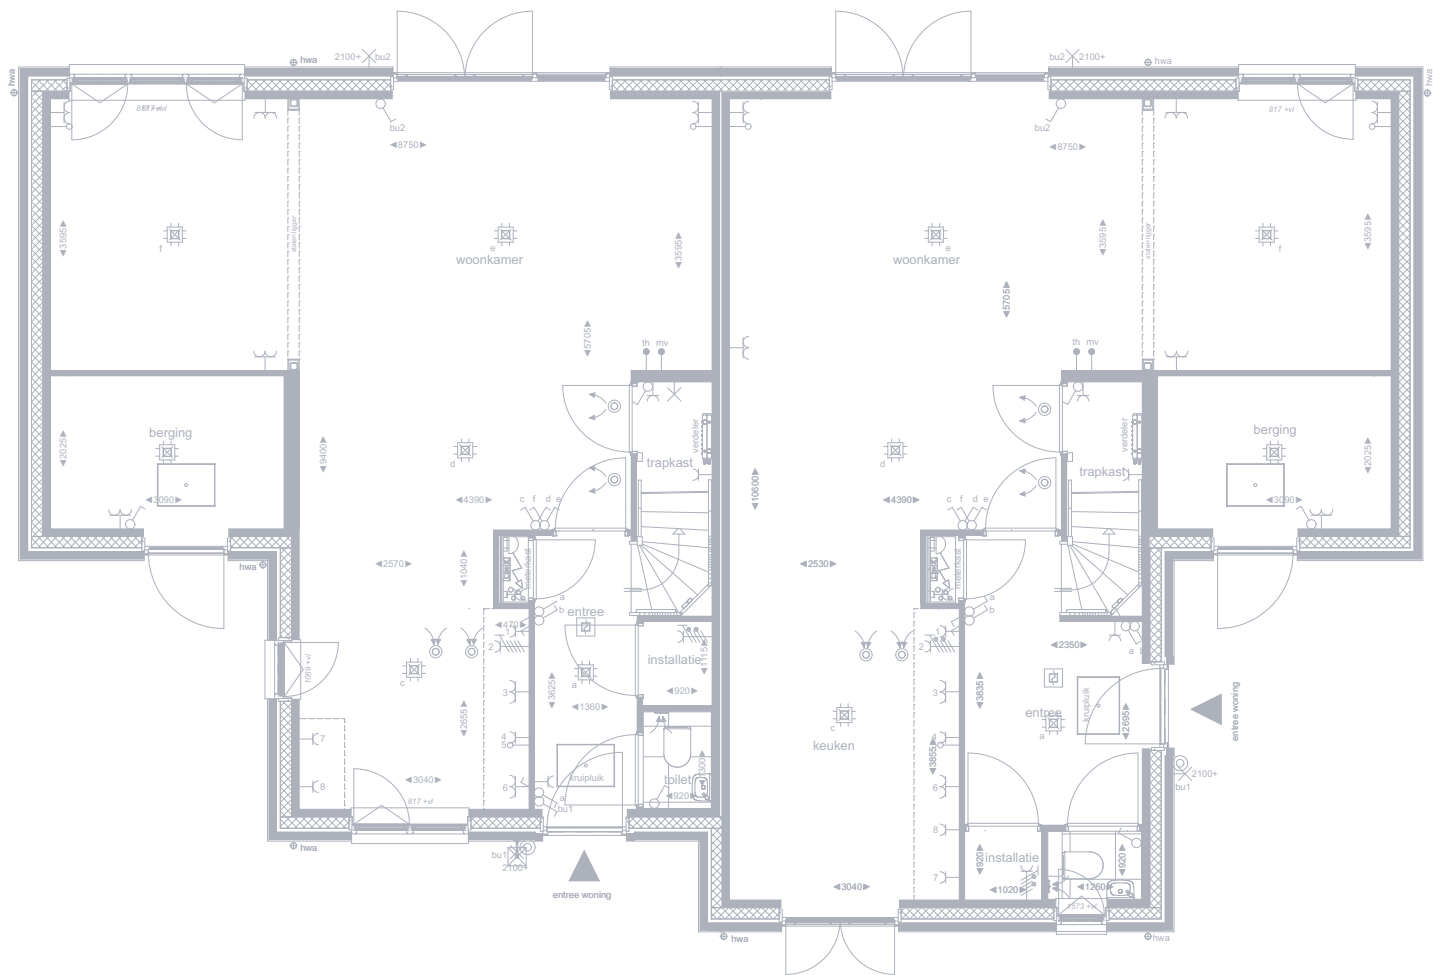

OPTIES




- Getekende opties:**
- optie 580201
vorstvrije buitenkraan achtergevel
 - optie 928130
dubbel openslaande deur met enkel zijlicht
 - optie 928210
achtergevel kozijn zonder borstwering
 - optie 1021810
uitbouw beukbreed 1,8m
 - optie 1022410
uitbouw beukbreed 2,4m


Begane grond

 DURAVERMEER Bouw Midden West B.V. Spaarneweg 31 2142 EN Cruquius Postbus 439 2100 AK Heemstede Telefoon - (023) 752 97 00	PROJECT Tudorpark veld 10	DATUM 30-11-2018	SCHAAL 1:100	BEHOUDENS DE OP DEZE TEKENING AANGEGEVEN MEER- EN MINDERWERK OPTIES EN/OF WIJZIGINGEN, KUNNEN AAN DEZE TEKENING EN DE DAAROP AANGEGEVEN MAATVOERING GEEN RECHTEN WORDEN ONTLEEND.
	OMSCHRIJVING Optietekeningen	A B C D E F G	FORMAAT A3	WIJZIGINGEN WELKE ZIJN OPGENOMEN IN SHOWROOMOFFERTE(S), ZIJN OP DEZE TEKENING NIET VERWERKT.
	WONINGTYPE N		BLADNR 2/6	

BASIS

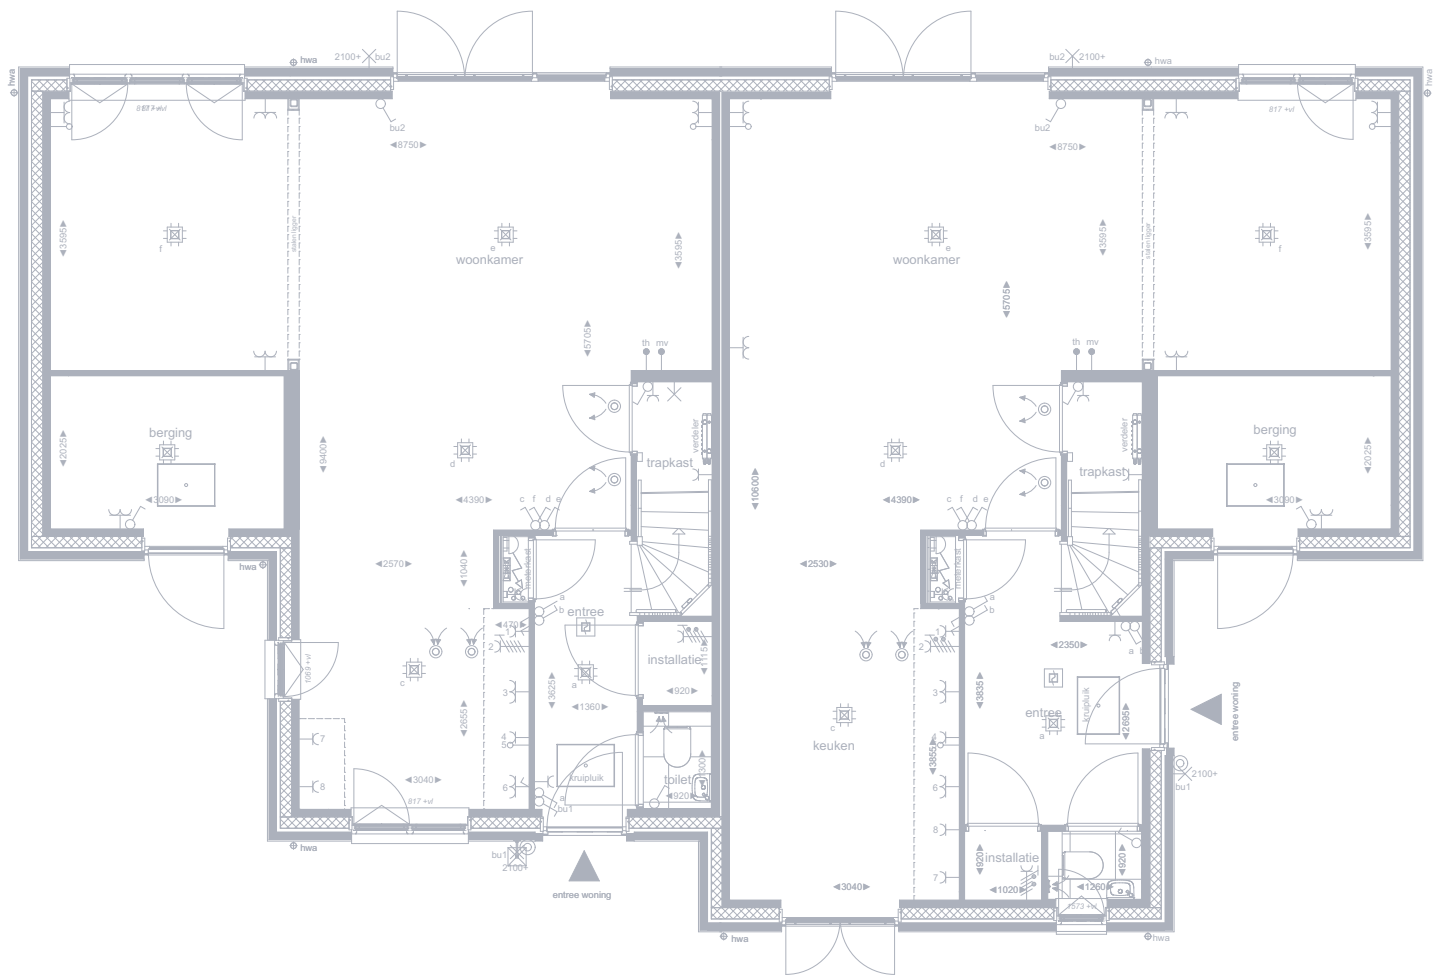

OPTIES

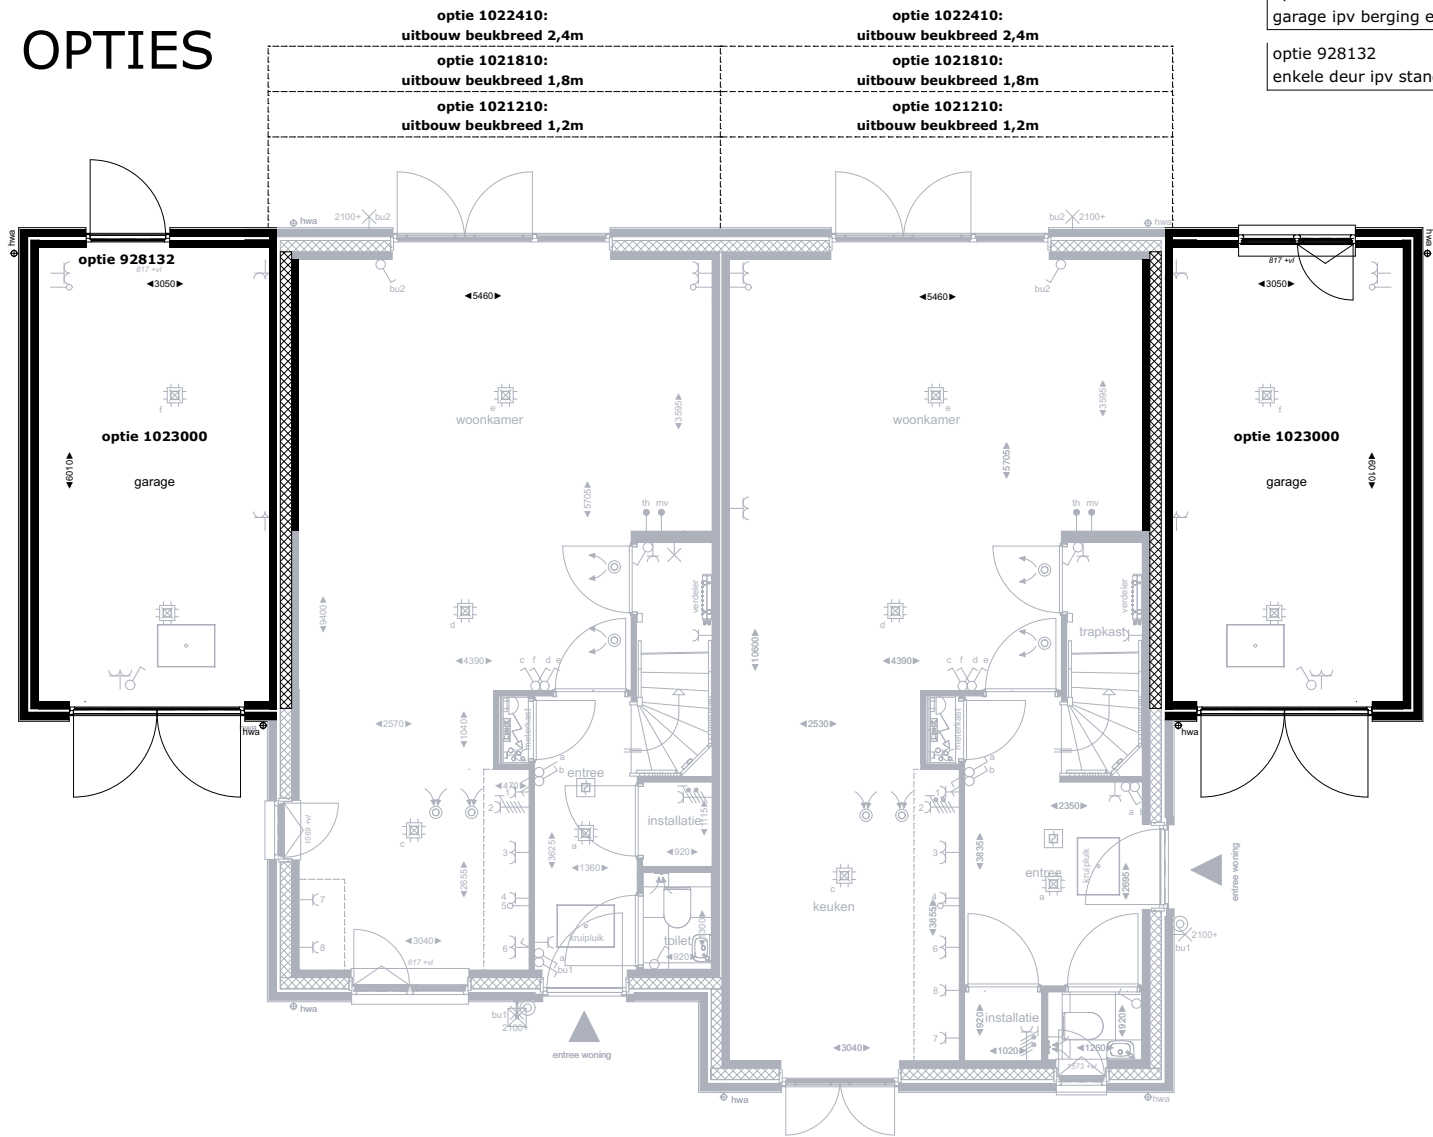

- Getekende opties:
- optie 1023000
garage ipv berging en zij uitbouw
 - optie 928132
enkele deur ipv standaard achtergevelkozijn

Begane grond

DURAVERMEER Bouw Midden West B.V. Spaarneweg 31 2142 EN Cruquius Postbus 439 2100 AK Heemstede Telefoon - (023) 752 97 00	PROJECT	Tudorpark veld 10	DATUM	SCHAAL	BEHOUDENS DE OP DEZE TEKENING AANGEGEVEN MEER- EN MINDERWERK OPTIES EN/OF WIJZIGINGEN, KUNNEN AAN DEZE TEKENING EN DE DAAROP AANGEGEVEN MAATVOERING GEEN RECHTEN WORDEN ONTLEEND.
	OMSCHRIJVING	Optietekeningen	30-11-2018	1:100	
	WONINGTYPE	N	A	FORMAAT	
			B	A3	
			C	BLADNR	
		D	3/6	WIJZIGINGEN WELKE ZIJN OPGENOMEN IN SHOWROOMOFFERTE(S), ZIJN OP DEZE TEKENING NIET VERWERKT.	
		E			
		F			
		G			

BASIS



OPTIES

Getekende opties:
optie 761003
vergrootte badkamerindeling - variant A





1e verdieping

DURAVERMEER Bouw Midden West B.V. Spaarneweg 31 2142 EN Cruquius Postbus 439 2100 AK Heemstede Telefoon - (023) 752 97 00	PROJECT Tudorpark veld 10	DATUM 30-11-2018	SCHAAL 1:100	BEHOUDENS DE OP DEZE TEKENING AANGEGEVEN MEER- EN MINDERWERK OPTIES EN/OF WIJZIGINGEN, KUNNEN AAN DEZE TEKENING EN DE DAAROP AANGEGEVEN MAATVOERING GEEN RECHTEN WORDEN ONTLEEND.
	OMSCHRIJVING Optietekeningen	A B C D E F G	FORMAAT A3	WIJZIGINGEN WELKE ZIJN OPGENOMEN IN SHOWROOMOFFERTE(S), ZIJN OP DEZE TEKENING NIET VERWERKT.
	WONINGTYPE N		BLADNR 4/6	

OPTIE 974001

Dakkapel Tudor small

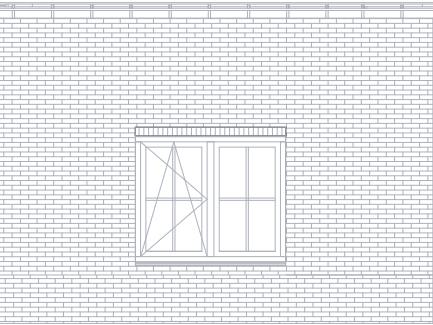
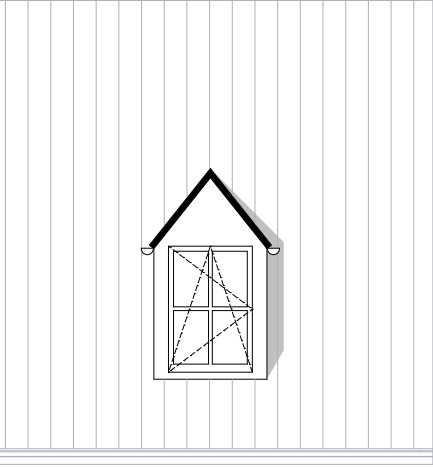


BASIS

principe bestaand kozijn

OPTIE 974002

Dakkapel Tudor medium

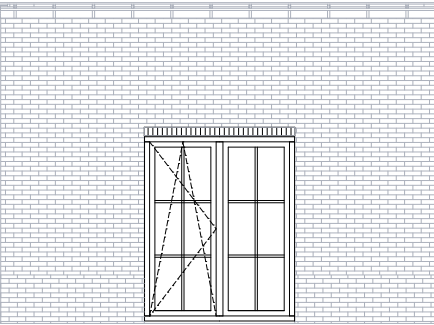
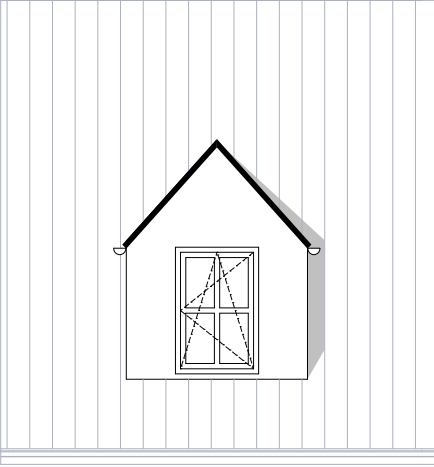


OPTIE 928210

achtergevel kozijn zonder borstwering

OPTIE 974003

Dakkapel Tudor medium

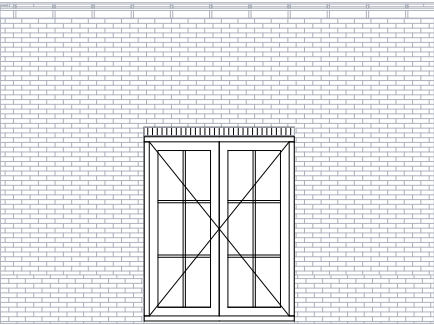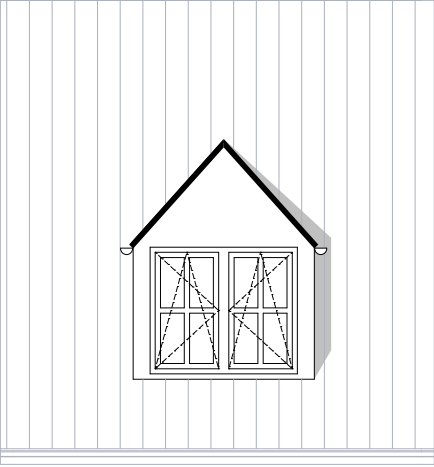


OPTIE 928110

dubbel deurkozijn ipv raam


POSITIES DAKRAMEN EN DAKKAPELLEN

let op: toepasbaarheid dakramen en kapellen in overleg met uw kopersadviseur

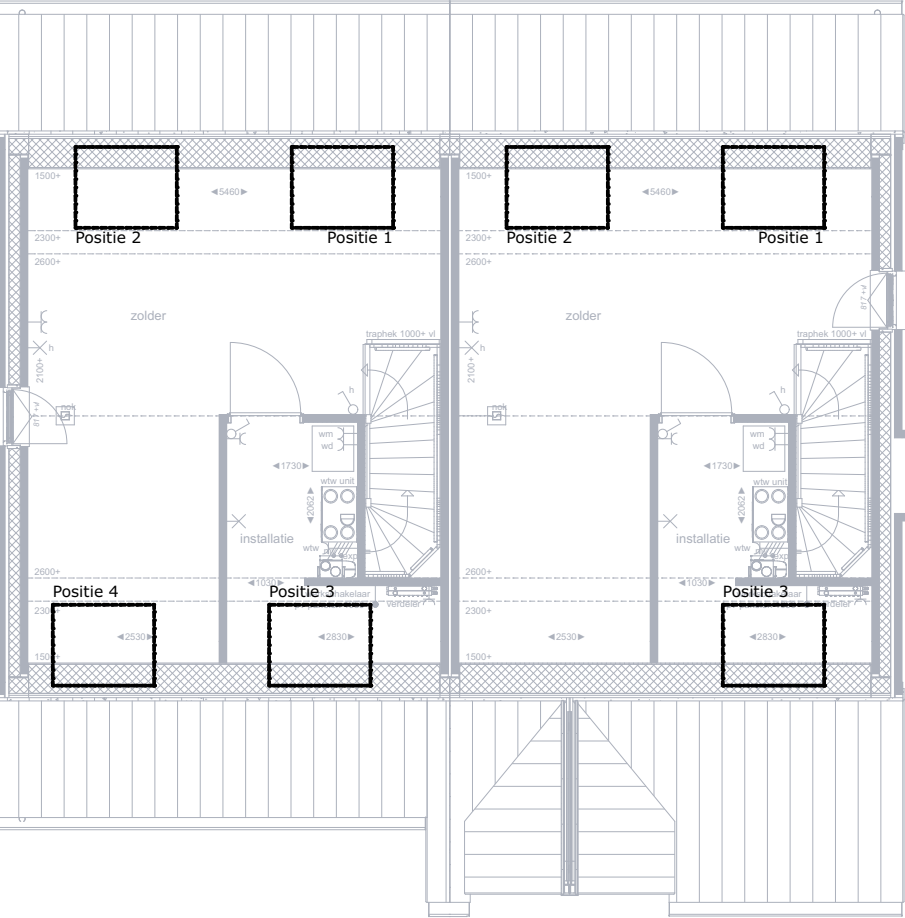


Dakramen en kapellen


 DURAVERMEER Bouw Midden West B.V. Spaarneweg 31 2142 EN Cruquius Postbus 439 2100 AK Heemstede Telefoon - (023) 752 97 00	PROJECT Tudorpark veld 10 OMSCHRIJVING Optietekeningen WONINGTYPE N	DATUM 30-11-2018 A B C D E F G	SCHAAL	BEHOUDENS DE OP DEZE TEKENING AANGEGEVEN MEER- EN MINDERWERK OPTIES EN/OF WIJZIGINGEN, KUNNEN AAN DEZE TEKENING EN DE DAAROP AANGEGEVEN MAATVOERING GEEN RECHTEN WORDEN ONTLEEND. WIJZIGINGEN WELKE ZIJN OPGENOMEN IN SHOWROOMOFFERTE(S), ZIJN OP DEZE TEKENING NIET VERWERKT.
			1:100	
			FORMAAT	
			A3	
			BLADNR	
			5/6	

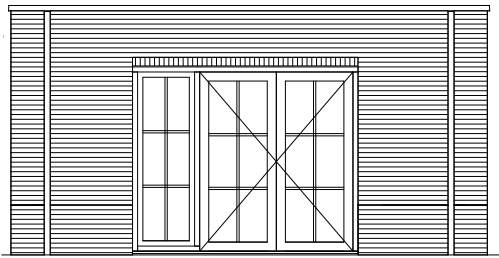


Aanzicht

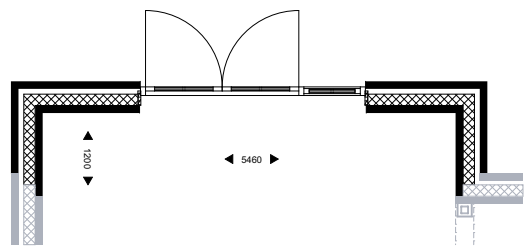

Optie 1021210 - uitbouw beukbreed 1,2m

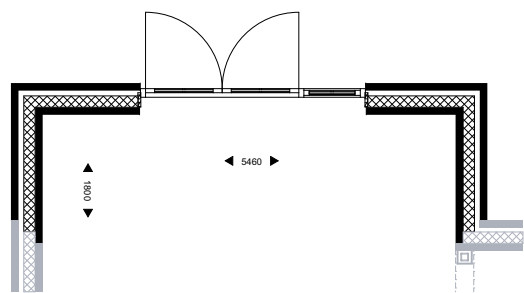

Optie 1021810 - uitbouw beukbreed 1,8m

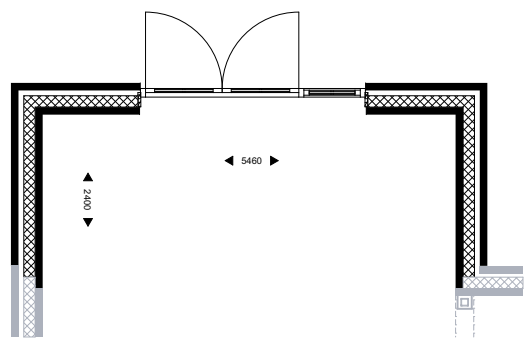

Optie 1022410 - uitbouw beukbreed 2,4m

Aanbouw opties

DURAVERMEER Bouw Midden West B.V. Spaarneweg 31 2142 EN Cruquius Postbus 439 2100 AK Heemstede Telefoon - (023) 752 97 00	PROJECT	Tudorpark veld 10	DATUM	SCHAAL	BEHOUDENS DE OP DEZE TEKENING AANGEGEVEN MEER- EN MINDERWERK OPTIES EN/OF WIJZIGINGEN, KUNNEN AAN DEZE TEKENING EN DE DAAROP AANGEGEVEN MAATVOERING GEEN RECHTEN WORDEN ONTLEEND. WIJZIGINGEN WELKE ZIJN OPGENOMEN IN SHOWROOMOFFERTE(S), ZIJN OP DEZE TEKENING NIET VERWERKT.
	OMSCHRIJVING	Optietekeningen	30-11-2018	1:100	
	WONINGTYPE	N	A	FORMAAT	
			B	A3	
			C	BLADNR	
			D	6/6	
			E		