



DURA VERMEER

Waarmaken van ambities

Optietekeningen type O


Tudorpark veld 10

BNR 257, 258, 263, 264, 270, 271,
277 en 278

TudorPark
— excellent living —




BASIS

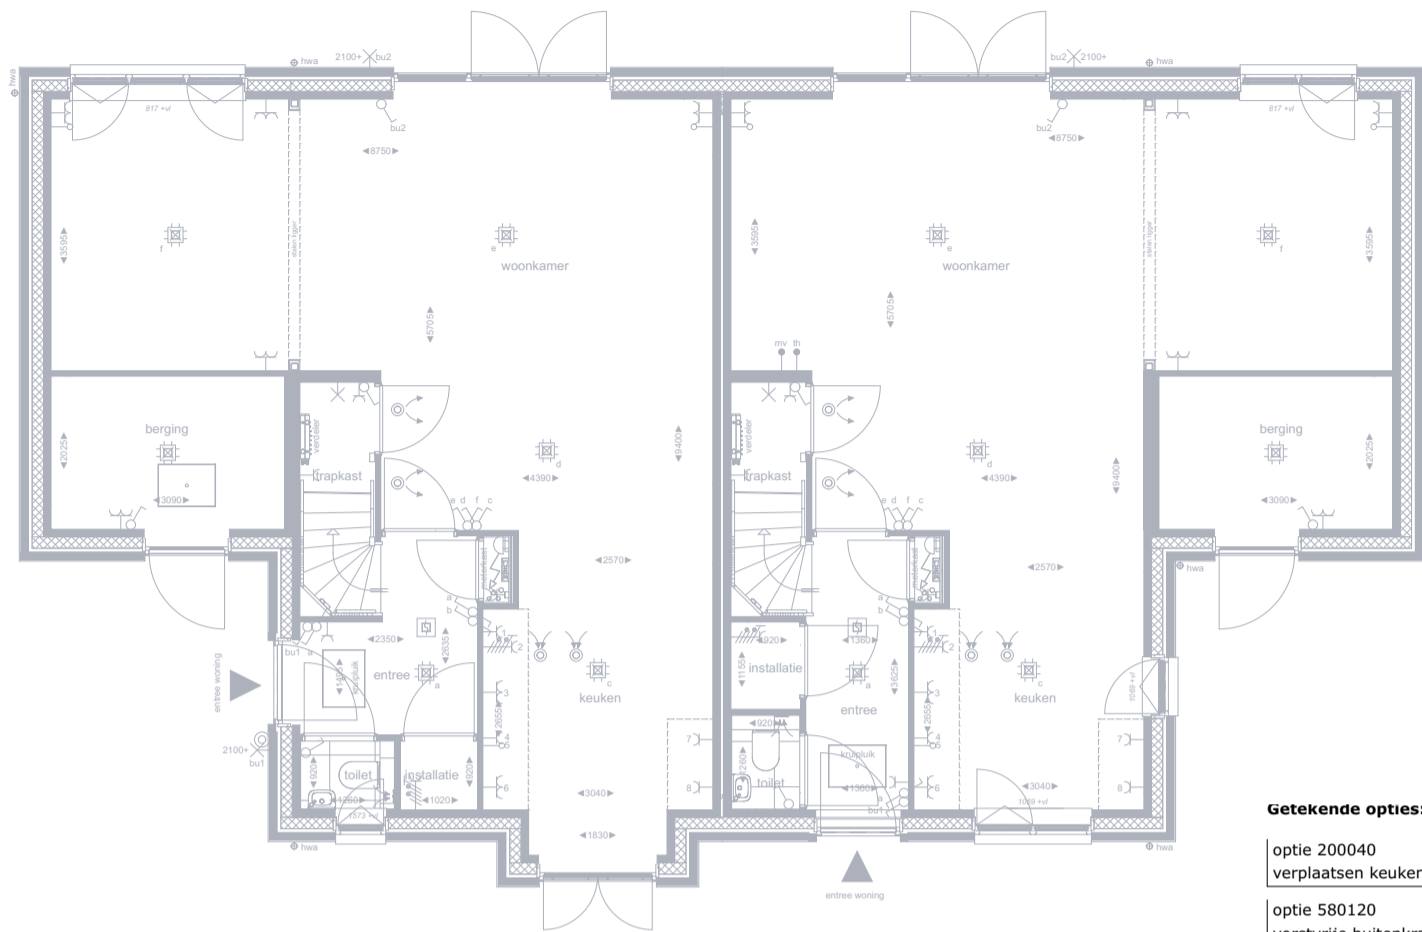

Getekende opties:

- optie 200040
verplaatsen keuken naar zijbeuk
- optie 580120
vorstvrije buitenkraan voorgevel (koud water)
- optie 928111
raam vervangen door dubbel openslaande deur
- optie 928120
dubbel openslaande deur met dubbel zijlicht
- optie 928220
dubbel draaikiepraam ipv enkel draaikiepm vast raam
- optie 928230
verhogen borstwering tbv keuken
- optie 928131
dubbel openslaande deur ipv enkele deur in berging
- optie 928230
verhogen borstwering kozijn keuken


OPTIES

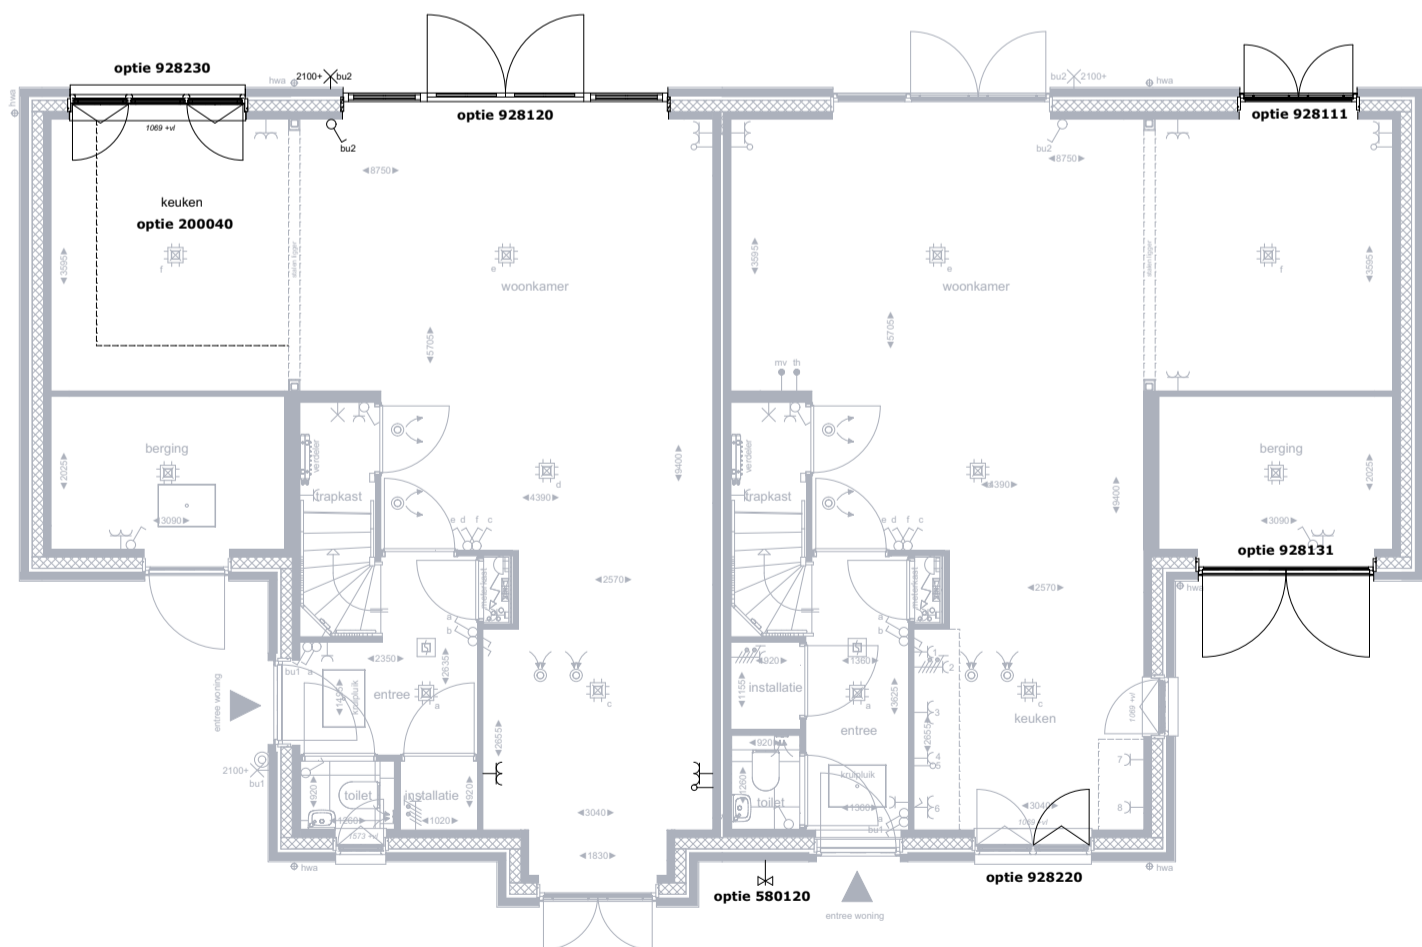

Begane grond

 DURAVERMEER Bouw Midden West B.V. Spaarneweg 31 2142 EN Cruquius Postbus 439 2100 AK Heemstede Telefoon - (023) 752 97 00	PROJECT Tudorpark veld 10 OMSCHRIJVING Optietekeningen WONINGTYPE O	DATUM 30-11-2018 A B C D E F G	SCHAAL 1:100 FORMAAT A3 BLADNR 1/6	BEHOUDENS DE OP DEZE TEKENING AANGEGEVEN MEER- EN MINDERWERK OPTIES EN/OF WIJZIGINGEN, KUNNEN AAN DEZE TEKENING EN DE DAAROP AANGEGEVEN MAATVOERING GEEN RECHTEN WORDEN ONTLEEND. WIJZIGINGEN WELKE ZIJN OPGENOMEN IN SHOWROOMOFFERTE(S), ZIJN OP DEZE TEKENING NIET VERWERKT.

BASIS

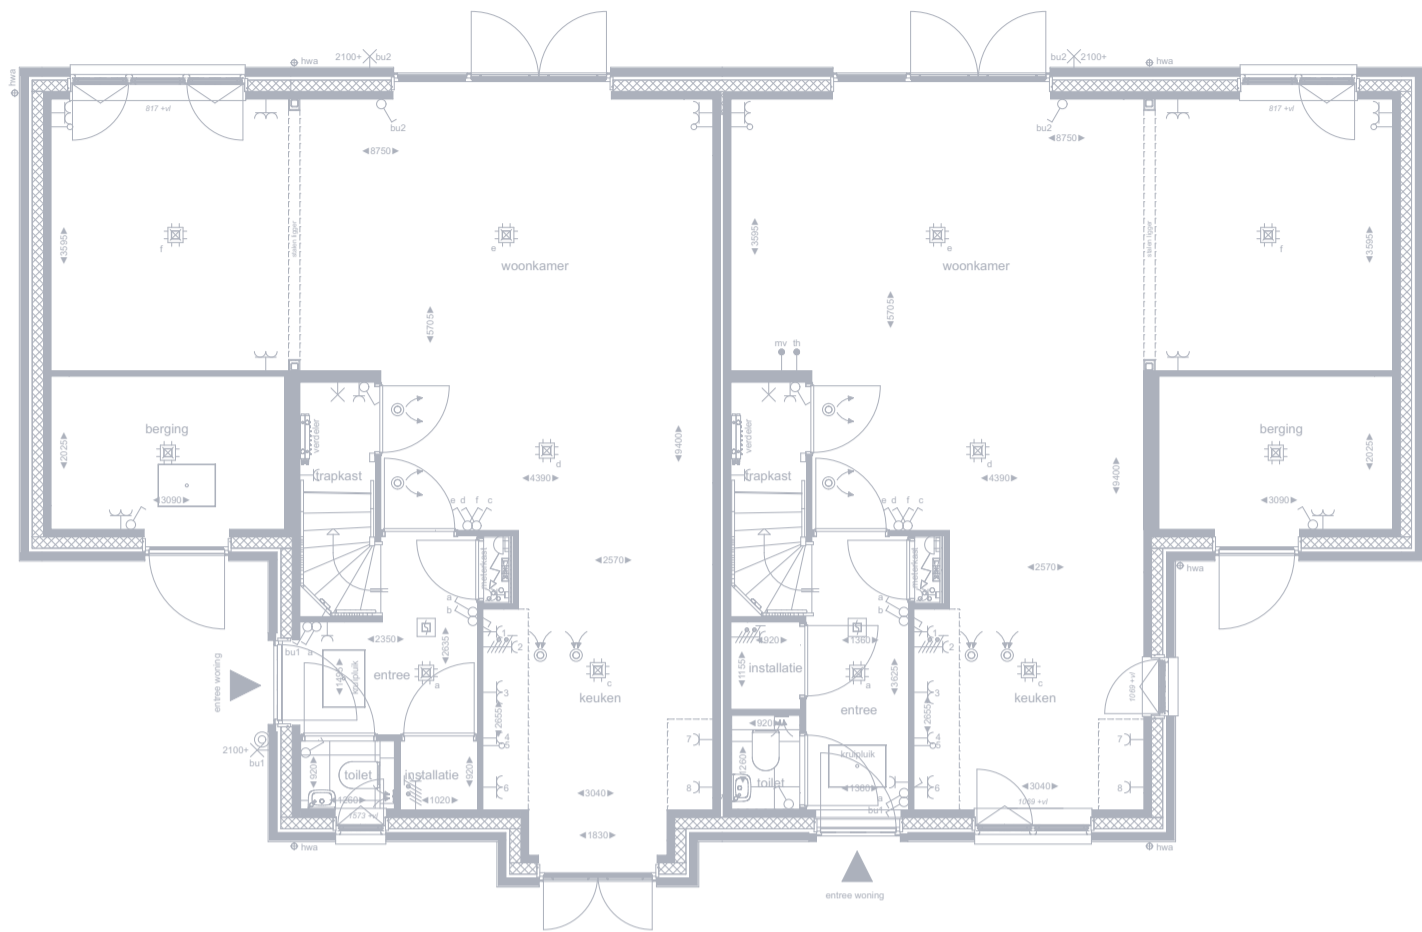

Getekende opties:

- optie 580201
vorstvrije buitenkraan achtergevel
- optie 928130
dubbel openslaande deur met enkel zijlicht
- optie 928210
achtergevel kozijn zonder borstwering
- optie 1021810
uitbouw beukbreed 1,8m
- optie 1022410
uitbouw beukbreed 2,4m

OPTIES



Begane grond



DURAVERMEER
Bouw Midden West B.V.
Spaarneweg 31
2142 EN Cruquius
Postbus 439
2100 AK Heemstede
Telefoon - (023) 752 97 00


PROJECT Tudorpark veld 10
OMSCHRIJVING Optietekeningen
WONINGTYPE O

DATUM
30-11-2018
A
B
C
D
E
F
G


SCHAAL
1:100
FORMAAT
A3
BLADNR
2/6

BEHOUDENS DE OP DEZE TEKENING AANGEGEVEN MEER- EN MINDERWERK OPTIES EN/OF WIJZIGINGEN, KUNNEN AAN DEZE TEKENING EN DE DAAROP AANGEGEVEN MAATVOERING GEEN RECHTEN WORDEN ONTLEEND.
WIJZIGINGEN WELKE ZIJN OPGENOMEN IN SHOWROOMOFFERTE(S), ZIJN OP DEZE TEKENING NIET VERWERKT.

BASIS

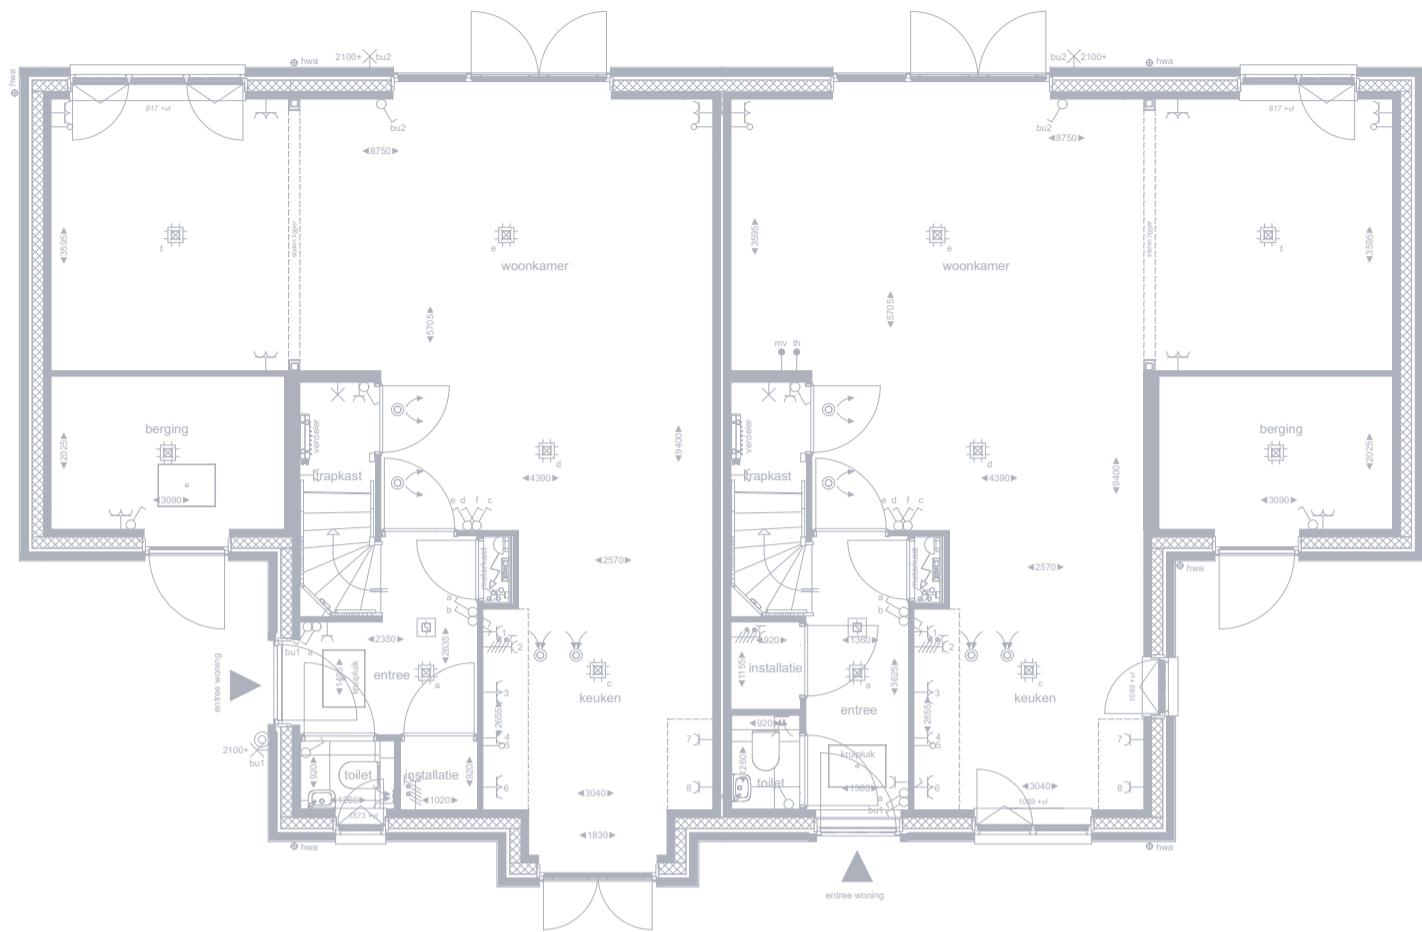

OPTIES

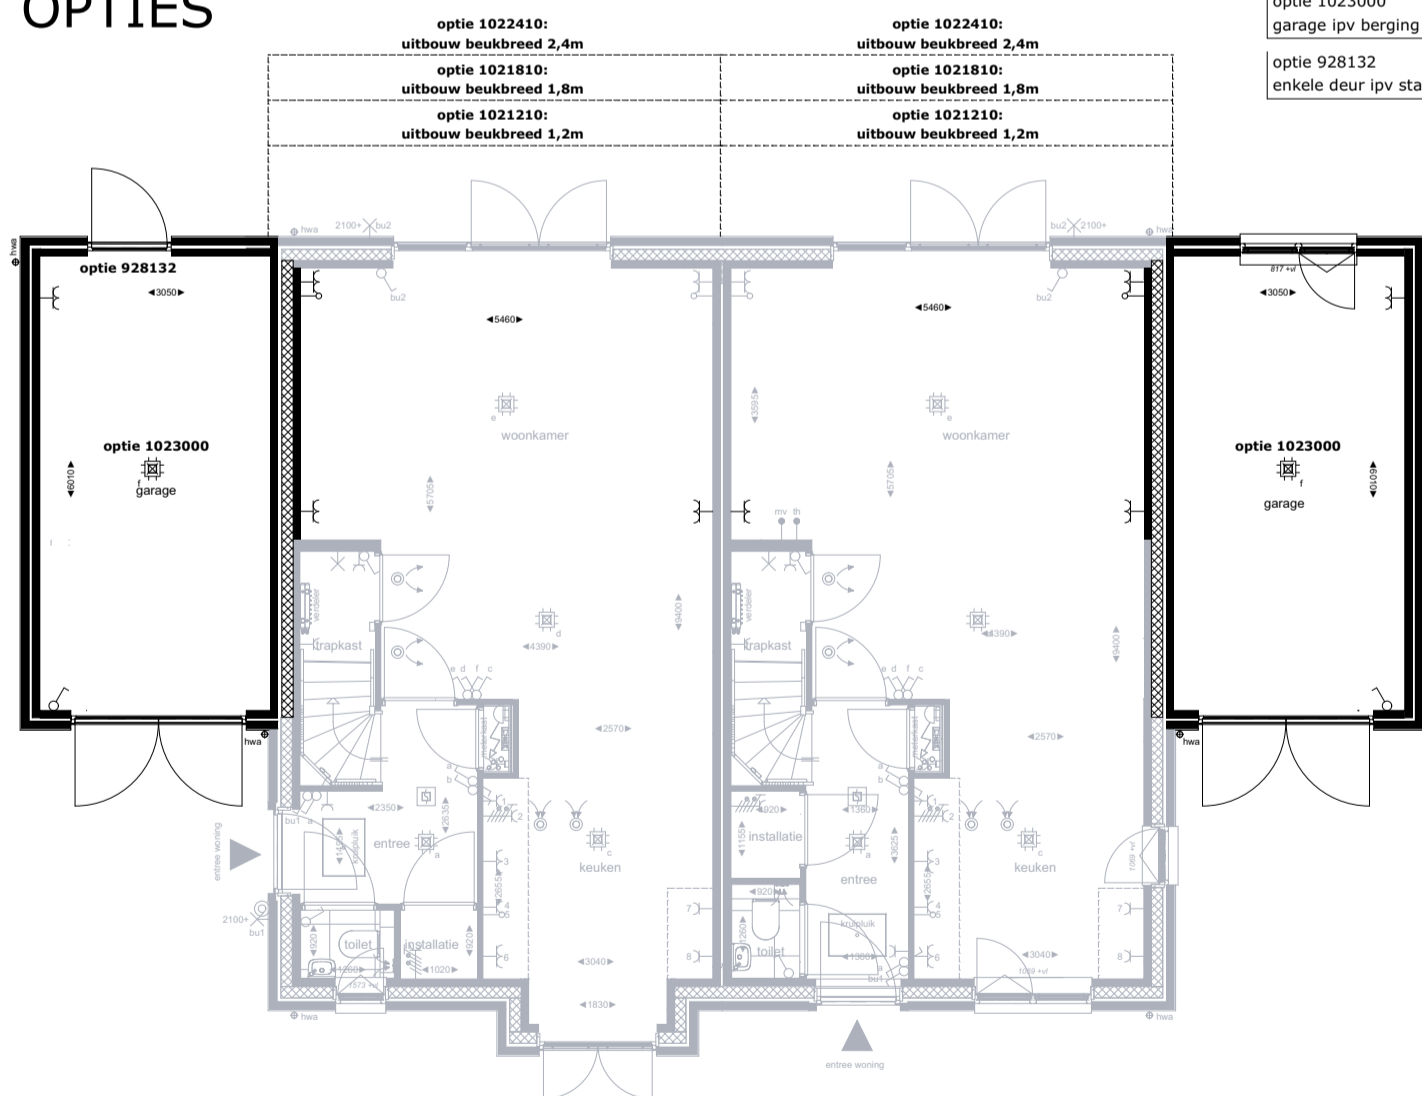

Getekende opties:

- optie 1023000
garage ipv berging en zij uitbouw
- optie 928132
enkele deur ipv standaard achtergevelkozijn

Begane grond



DURAVERMEER
Bouw Midden West B.V.
Spaarneweg 31
2142 EN Cruquius
Postbus 439
2100 AK Heemstede
Telefoon - (023) 752 97 00

PROJECT Tudorpark veld 10
OMSCHRIJVING Optietekeningen
WONINGTYPE O

DATUM
30-11-2018
A
B
C
D
E
F
G

SCHAAL
1:100
FORMAAT
A3
BLADNR
3/6

BEHOUDENS DE OP DEZE TEKENING AANGEGEVEN MEER- EN MINDERWERK OPTIES EN/OF WIJZIGINGEN, KUNNEN AAN DEZE TEKENING EN DE DAAROP AANGEGEVEN MAATVOERING GEEN RECHTEN WORDEN ONTLEEND.
WIJZIGINGEN WELKE ZIJN OPGENOMEN IN SHOWROOMOFFERTE(S), ZIJN OP DEZE TEKENING NIET VERWERKT.


BASIS



OPTIES

Getekende opties:

optie 761003
vergrootte badkamerindeling - variant A

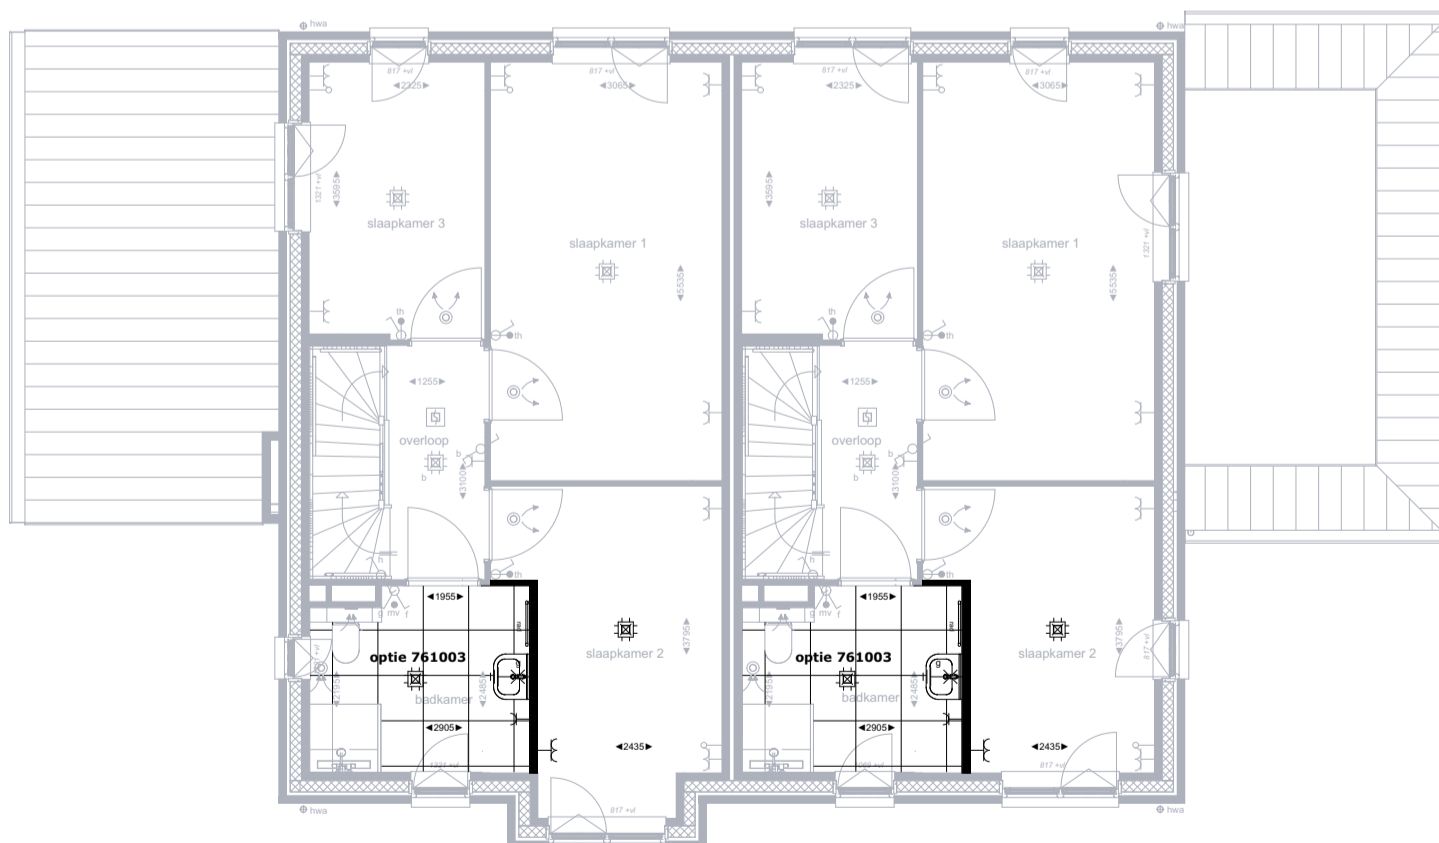

1e verdieping



DURAVERMEER
Bouw Midden West B.V.
Spaarneweg 31
2142 EN Cruquius
Postbus 439
2100 AK Heemstede
Telefoon - (023) 752 97 00

PROJECT Tudorpark veld 10
OMSCHRIJVING Optietekeningen
WONINGTYPE O



DATUM
30-11-2018
A
B
C
D
E
F
G

SCHAAL
1:100
FORMAAT
A3
BLADNR
4/6

BEHOUDENS DE OP DEZE TEKENING AANGEGEVEN MEER- EN MINDERWERK OPTIES EN/OF WIJZIGINGEN, KUNNEN AAN DEZE TEKENING EN DE DAAROP AANGEGEVEN MAATVOERING GEEN RECHTEN WORDEN ONTLEEND.
WIJZIGINGEN WELKE ZIJN OPGENOMEN IN SHOWROOMOFFERTE(S), ZIJN OP DEZE TEKENING NIET VERWERKT.



OPTIE 974001

Dakkapel Tudor small

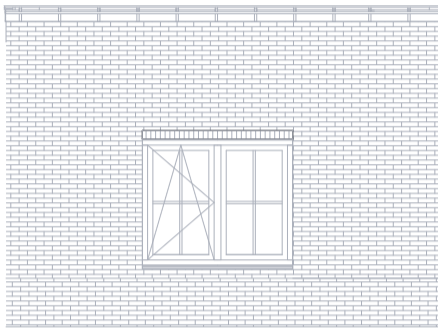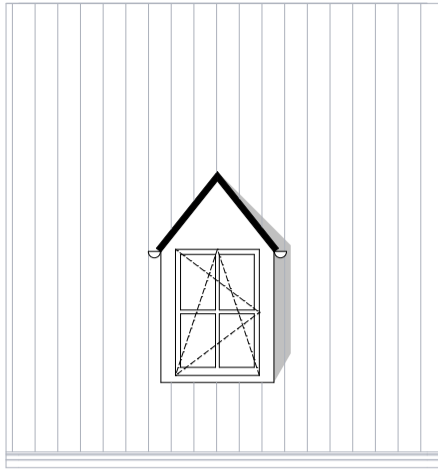



OPTIE 974002

Dakkapel Tudor medium

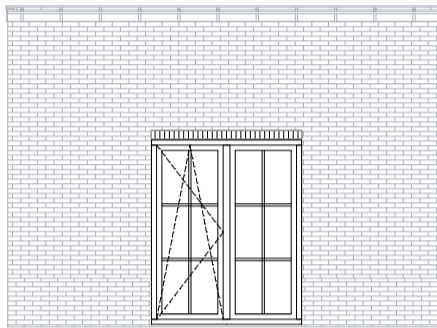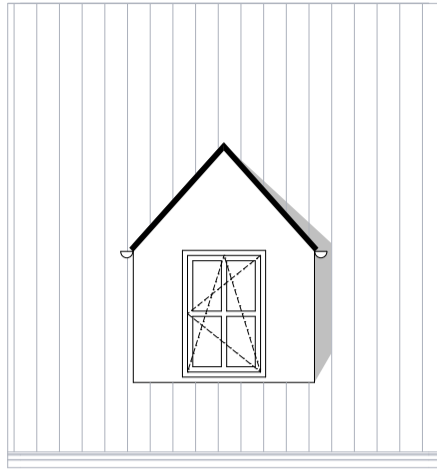

OPTIE 974003

Dakkapel Tudor medium

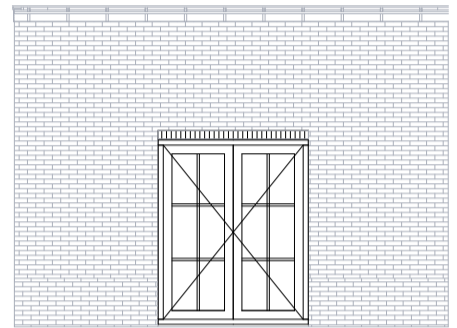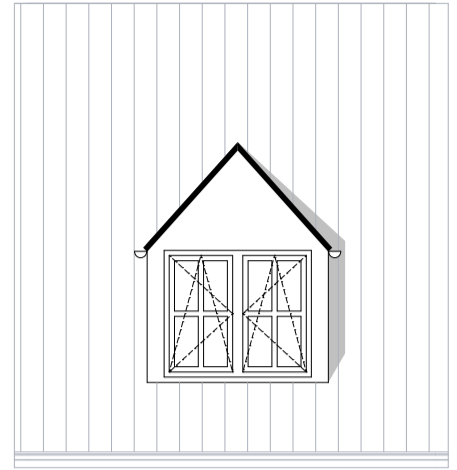

BASIS

principe bestand kozijn

OPTIE 928210


achtergevel kozijn zonder borstwering

OPTIE 928110

dubbel deurkozijn ipv raam

POSITIES DAKRAMEN EN DAKKAPELLEN

let op: toepasbaarheid dakramen en kapellen in overleg met uw kopersadviseur

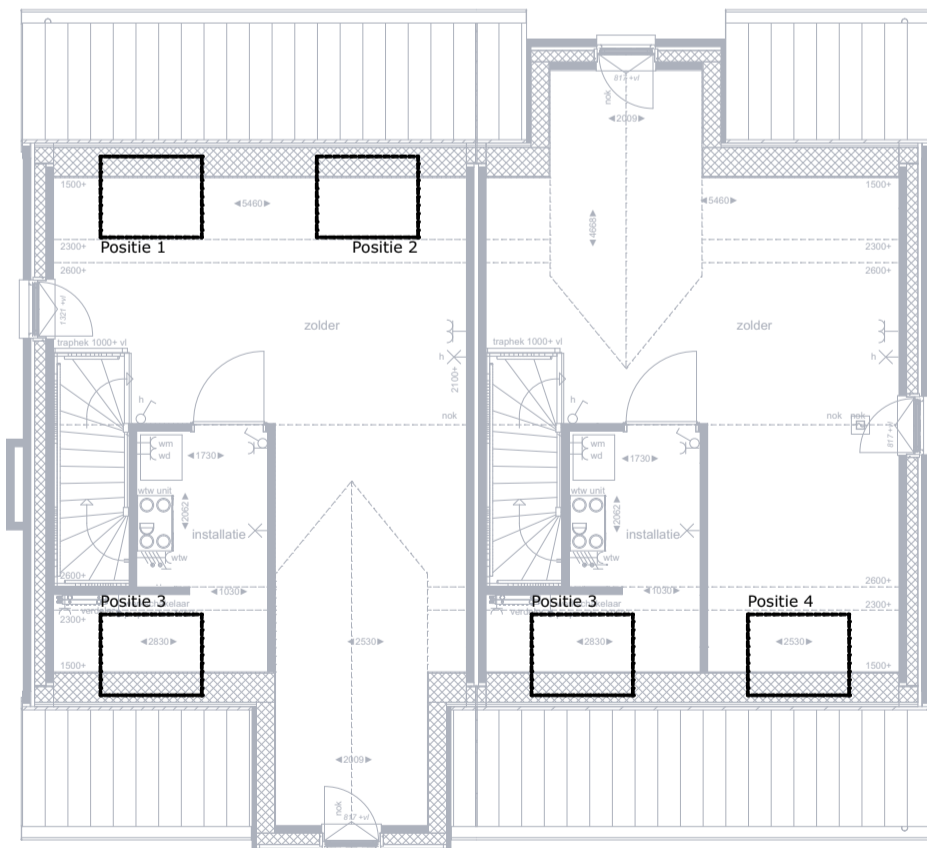

Dakramen en kapellen




Bouw Midden West B.V.
Spaarneweg 31
2142 EN Cruquius
Postbus 439
2100 AK Heemstede
Telefoon - (023) 752 97 00

PROJECT Tudorpark veld 10
OMSCHRIJVING Optietekeningen
WONINGTYPE O


DATUM
30-11-2018
A
B
C
D
E
F
G

SCHAAL
1:100
FORMAAT
A3
BLADNR
5/6


BEHOUDENS DE OP DEZE TEKENING AANGEGEVEN MEER- EN MINDERWERK OPTIES EN/OF WIJZIGINGEN, KUNNEN AAN DEZE TEKENING EN DE DAAROP AANGEGEVEN MAATVOERING GEEN RECHTEN WORDEN ONTLEEND.
WIJZIGINGEN WELKE ZIJN OPGENOMEN IN SHOWROOMOFFERTE(S), ZIJN OP DEZE TEKENING NIET VERWERKT.

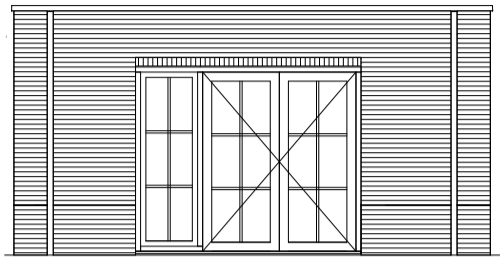


Aanzicht

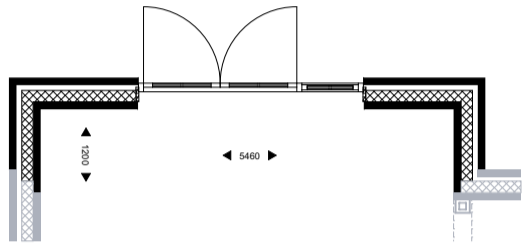

Optie 1021210 - uitbouw beukbreed 1,2m

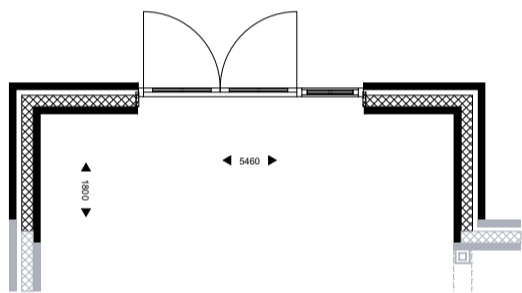


Optie 1021810 - uitbouw beukbreed 1,8m

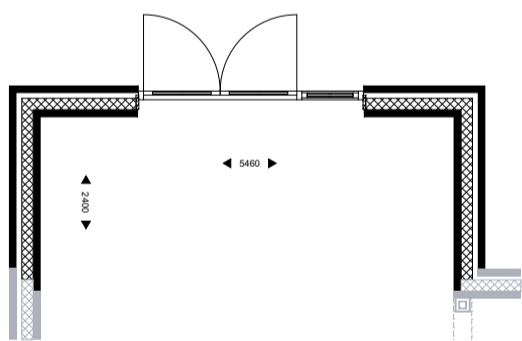

Optie 1022410 - uitbouw beukbreed 2,4m

Aanbouw opties

 <p>DURAVERMEER Bouw Midden West B.V. Spaarneweg 31 2142 EN Cruquius Postbus 439 2100 AK Heemstede Telefoon - (023) 752 97 00</p>	<p>PROJECT Tudorpark veld 10</p> <p>OMSCHRIJVING Optietekeningen</p> <p>WONINGTYPE O</p>	<p>DATUM 30-11-2018</p> <p>A B C D E F G</p>	<p>SCHAAL 1:100</p> <p>FORMAAT A3</p> <p>BLADNR 6/6</p>	<p>BEHOUDENS DE OP DEZE TEKENING AANGEGEVEN MEER- EN MINDERWERK OPTIES EN/OF WIJZIGINGEN, KUNNEN AAN DEZE TEKENING EN DE DAAROP AANGEGEVEN MAATVOERING GEEN RECHTEN WORDEN ONTLEEND.</p> <p>WIJZIGINGEN WELKE ZIJN OPGENOMEN IN SHOWROOMOFFERTE(S), ZIJN OP DEZE TEKENING NIET VERWERKT.</p>
---	------------------------------------------------------------------------------------------	--------------------------------------------------------------------------	---------------------------------------------------------------------	---