



**DURA VERMEER**

Waarmaken van ambities

## Optietekeningen type P

---


Tudorpark veld 10

BNR 259, 260, 268, 269, 272, 273,  
281 en 282

**TudorPark**  
— excellent living —




# BASIS

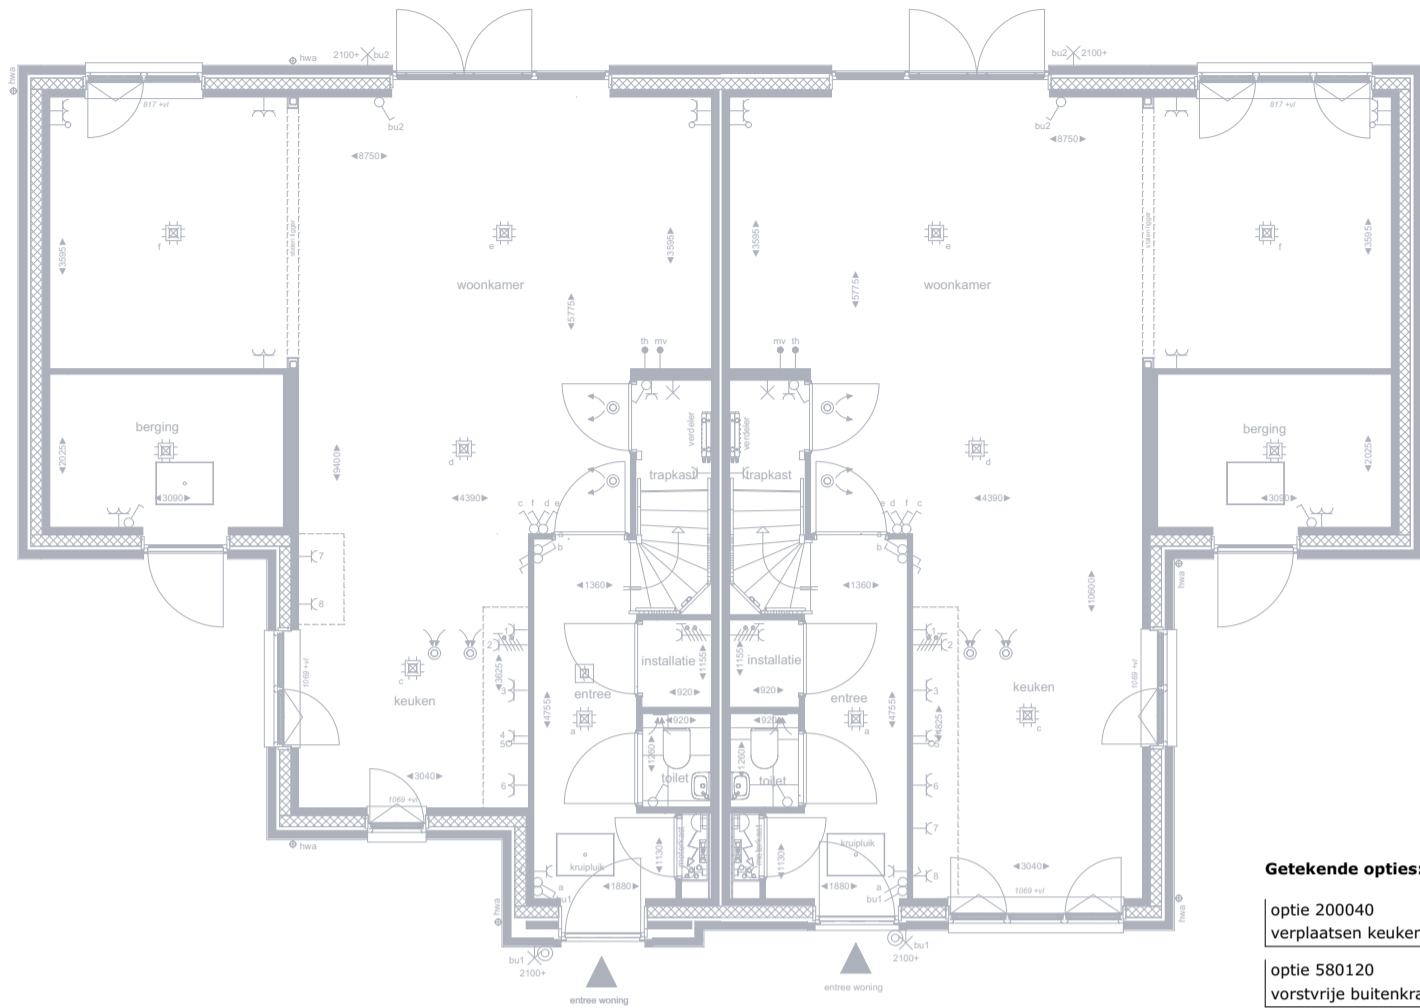

### Getekende opties:


- optie 200040  
verplaatsen keuken naar zijbeuk
- optie 580120  
vorstvrije buitenkraan voorgevel (koud water)
- optie 928111  
raam vervangen door dubbel openslaande deur
- optie 928120  
dubbel openslaande deur met dubbel zijlicht
- optie 928220  
dubbel draaikiepraam ipv enkel draaikiepm vast raam
- optie 928230  
verhogen borstwering tbv keuken
- optie 928131  
dubbel openslaande deur ipv enkele deur in berging
- optie 928230  
verhogen borstwering kozijn keuken

# OPTIES

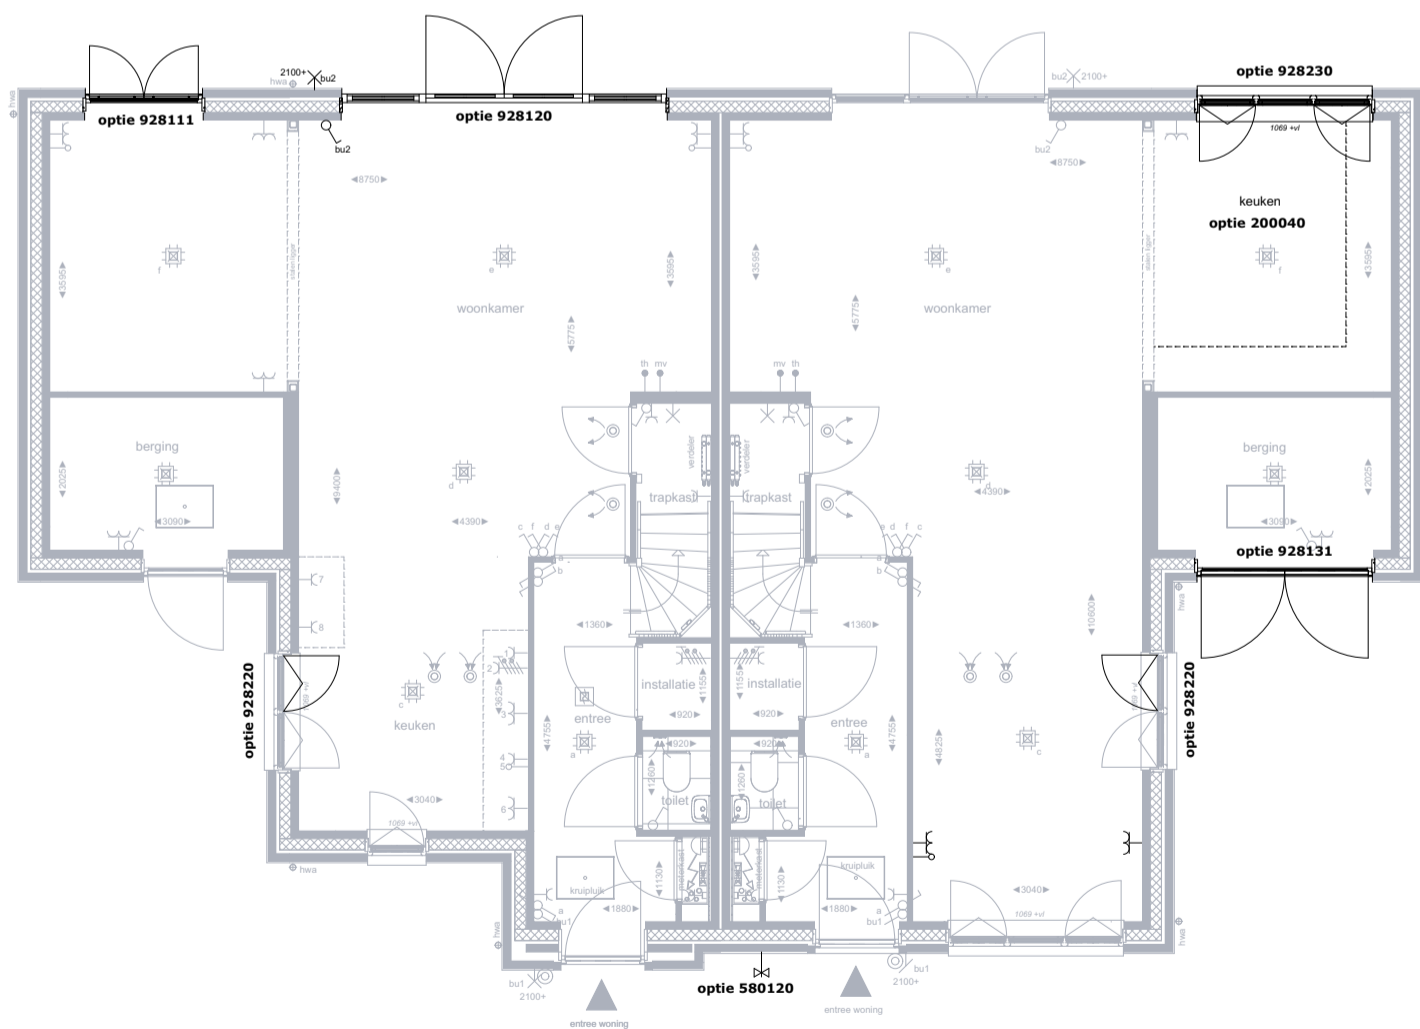

## Begane grond


# BASIS

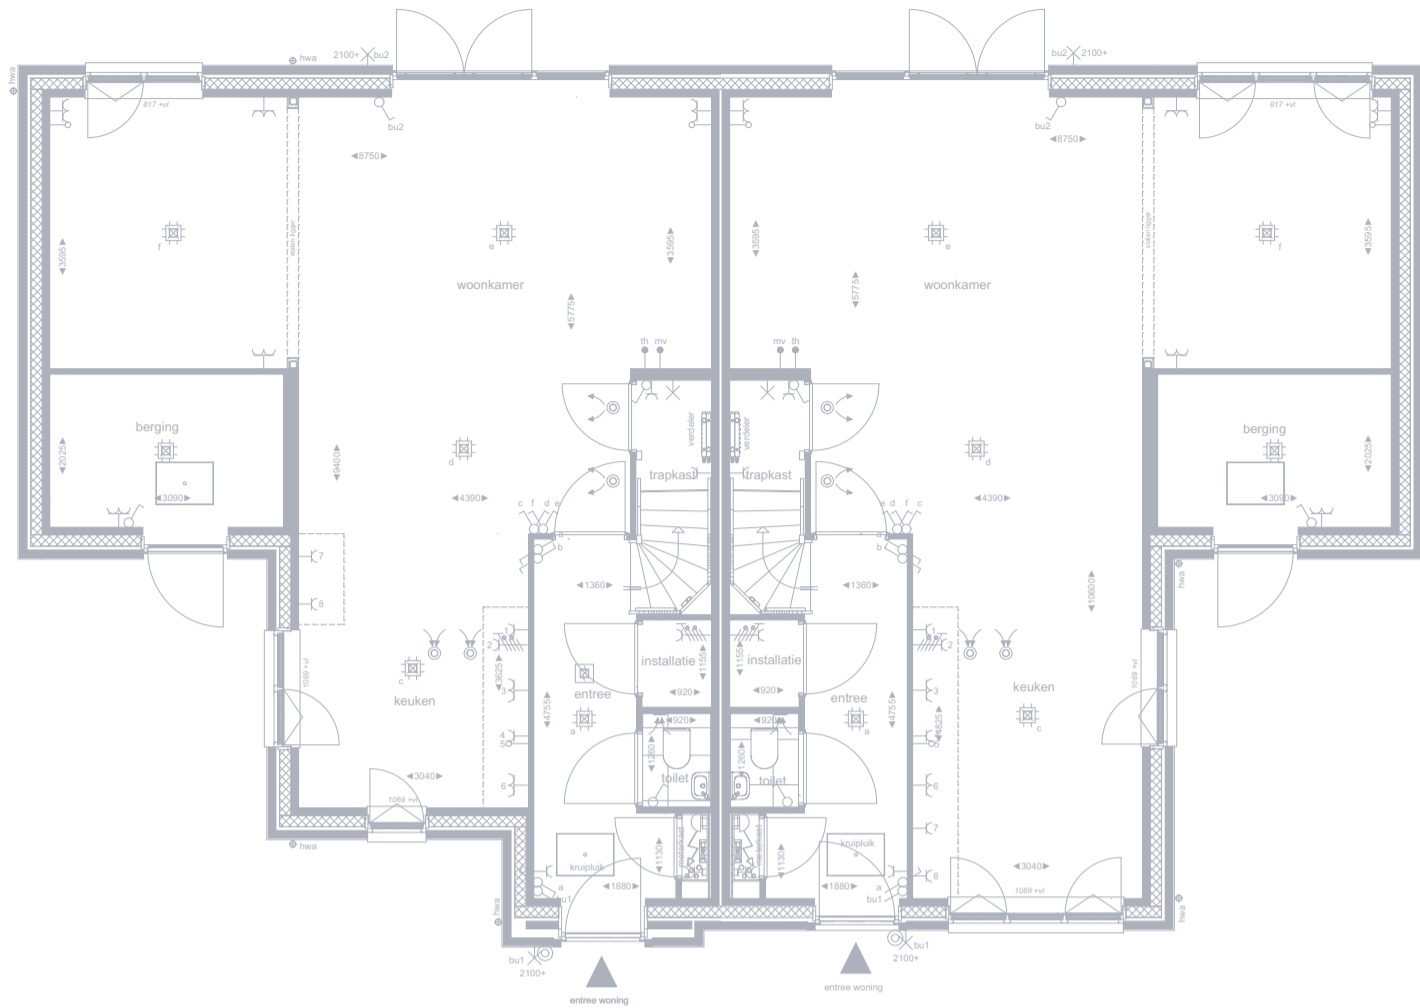

**Getekende opties:**

- optie 580201  
vorstvrije buitenkraan achtergevel
- optie 928130  
dubbel openslaande deur met enkel zijlicht
- optie 928210  
achtergevel kozijn zonder borstwerking
- optie 1021810  
uitbouw beukbreed 1,8m
- optie 1022410  
uitbouw beukbreed 2,4m

# OPTIES

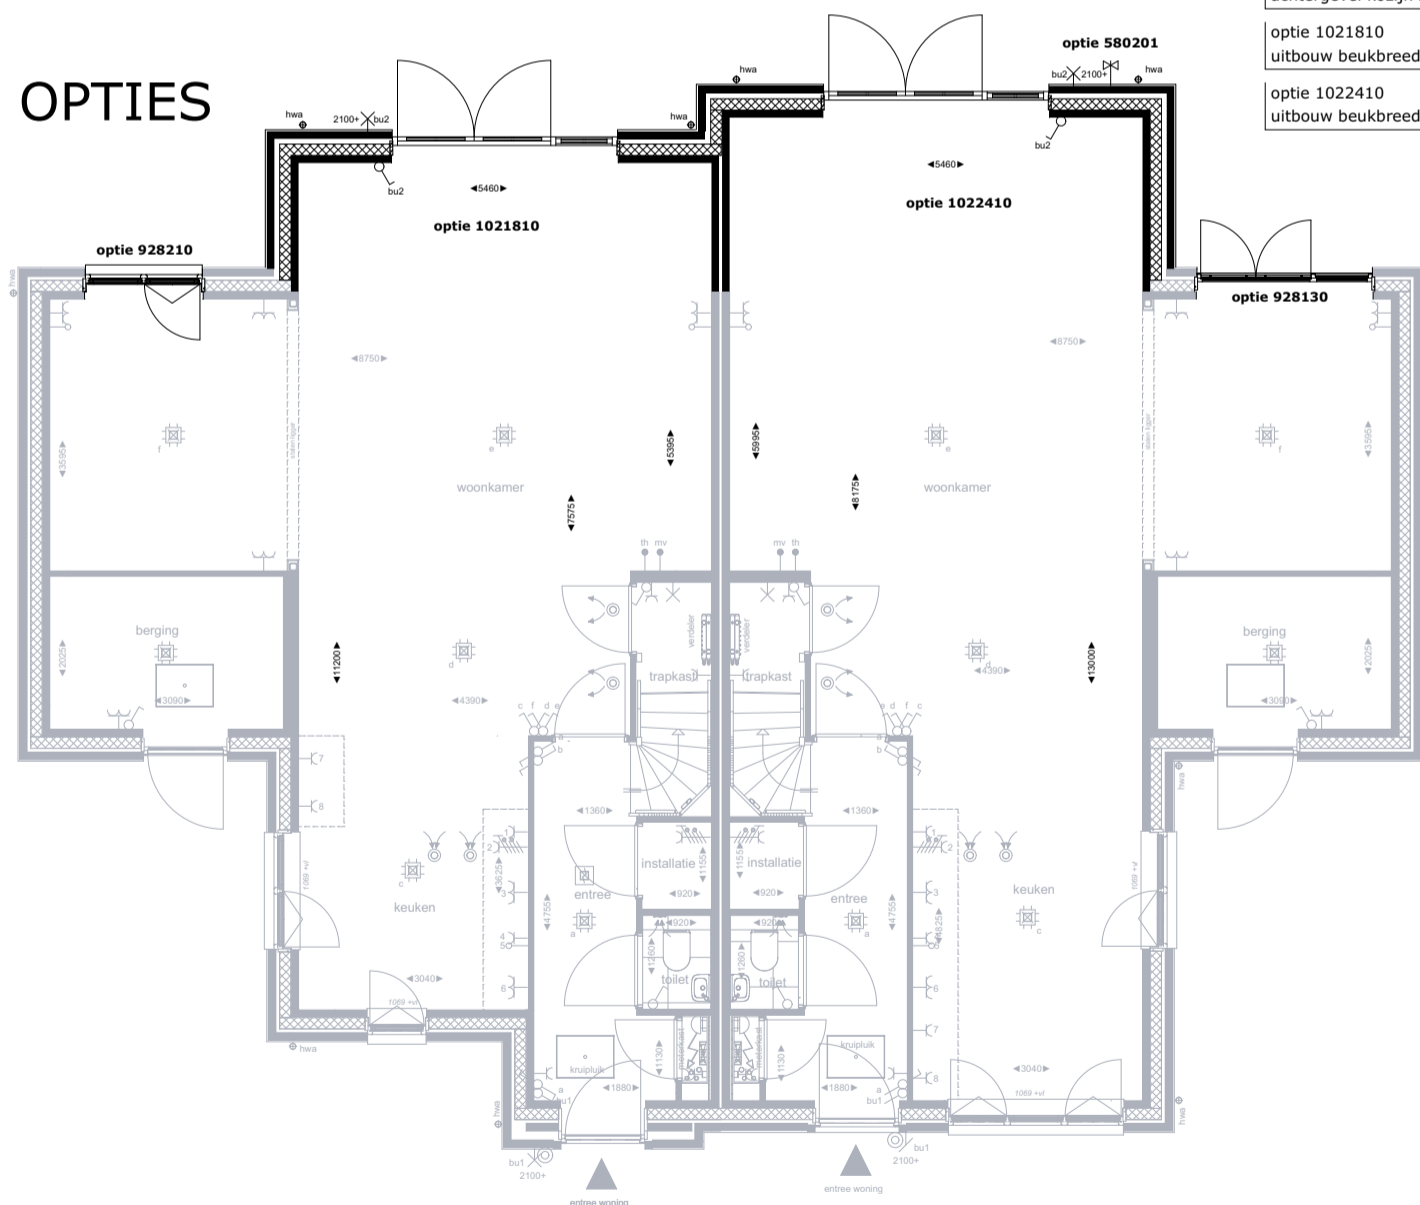

## Begane grond



Bouw Midden West B.V.  
 Spaarneweg 31  
 2142 EN Cruquius  
 Postbus 439  
 2100 AK Heemstede  
 Telefoon - (023) 752 97 00


PROJECT Tudorpark veld 10  
 OMSCHRIJVING Optietekeningen  
 WONINGTYPE P

DATUM  
 30-11-2018  
 A  
 B  
 C  
 D  
 E  
 F  
 G


SCHAAL  
 1:100  
 FORMAAT  
 A3  
 BLADNR  
 2/5

BEHOUDENS DE OP DEZE TEKENING AANGEGEVEN MEER- EN MINDERWERK OPTIES EN/OF WIJZIGINGEN, KUNNEN AAN DEZE TEKENING EN DE DAAROP AANGEGEVEN MAATVOERING GEEN RECHTEN WORDEN ONTLEEND.  
 WIJZIGINGEN WELKE ZIJN OPGENOMEN IN SHOWROOMOFFERTE(S), ZIJN OP DEZE TEKENING NIET VERWERKT.

# BASIS

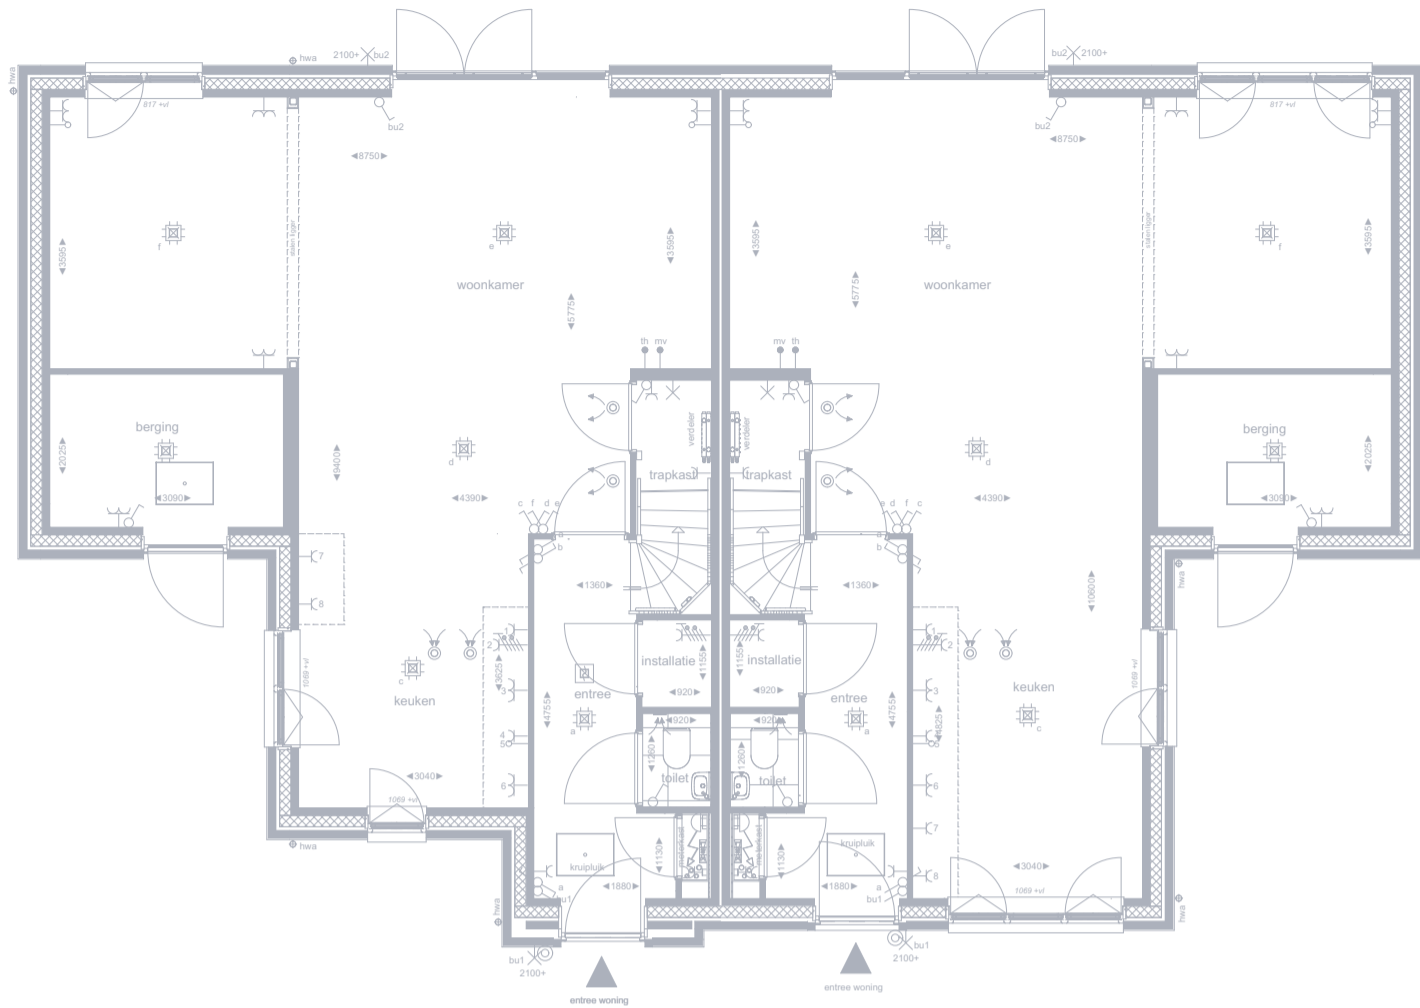

# OPTIES

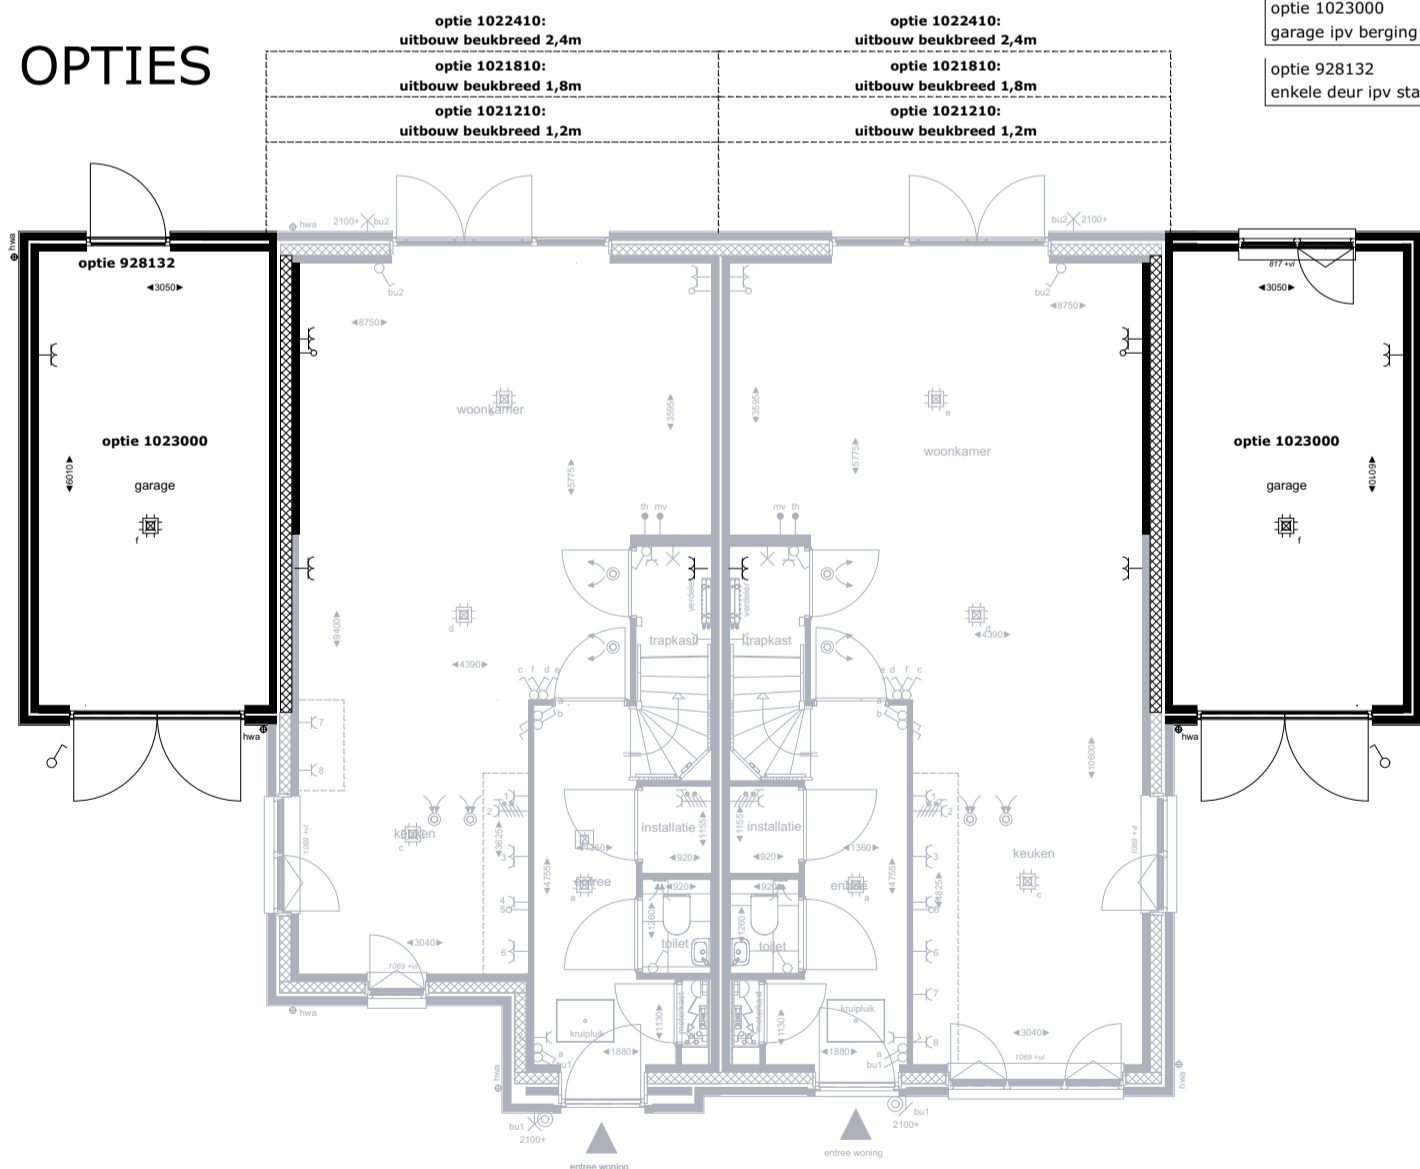

**Getekende opties:**

- optie 1023000  
garage ipv berging en zij uitbouw
- optie 928132  
enkele deur ipv standaard achtergevelkozijn

## Begane grond



**DURAVERMEER**  
Bouw Midden West B.V.  
Spaarneweg 31  
2142 EN Cruquius  
Postbus 439  
2100 AK Heemstede  
Telefoon - (023) 752 97 00

PROJECT Tudorpark veld 10  
OMSCHRIJVING Optietekeningen  
WONINGTYPE P



DATUM  
30-11-2018  
A  
B  
C  
D  
E  
F  
G

SCHAAL  
1:100  
FORMAAT  
A3  
BLADNR  
3/5

BEHOUDENS DE OP DEZE TEKENING AANGEGEVEN MEER- EN MINDERWERK OPTIES EN/OF WIJZIGINGEN, KUNNEN AAN DEZE TEKENING EN DE DAAROP AANGEGEVEN MAATVOERING GEEN RECHTEN WORDEN ONTLEEND.  
WIJZIGINGEN WELKE ZIJN OPGENOMEN IN SHOWROOMOFFERTE(S), ZIJN OP DEZE TEKENING NIET VERWERKT.

## OPTIE 974001

Dakkapel Tudor small

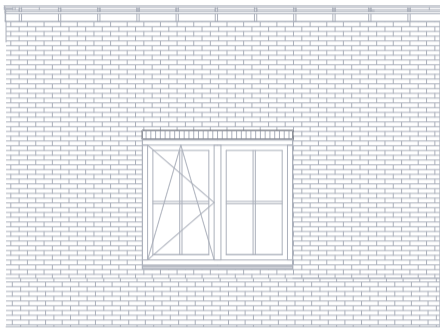
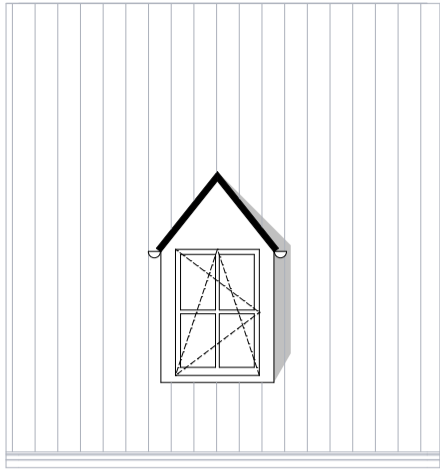


## BASIS

principe bestand kozijn

## OPTIE 974002

Dakkapel Tudor medium

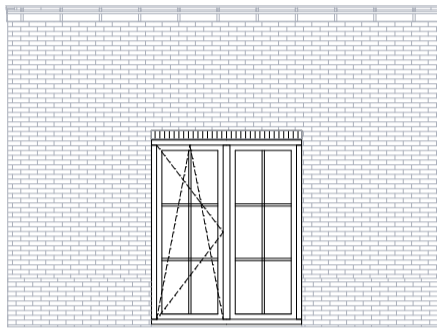
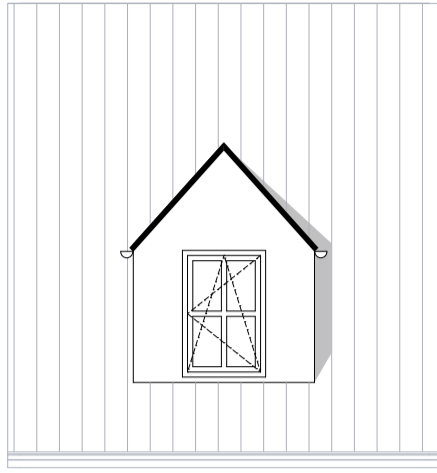


## OPTIE 928210

achtergevel kozijn zonder borstwering

## OPTIE 974003

Dakkapel Tudor medium

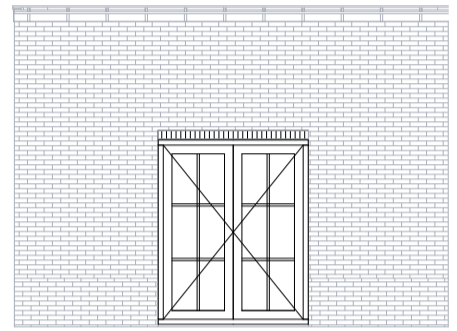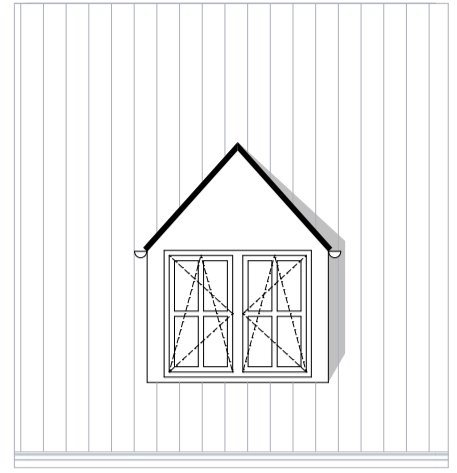


## OPTIE 928110


dubbel deurkozijn ipv raam


## POSITIES DAKRAMEN EN DAKKAPELLEN

let op: toepasbaarheid dakramen en kapellen in overleg met uw kopersadviseur

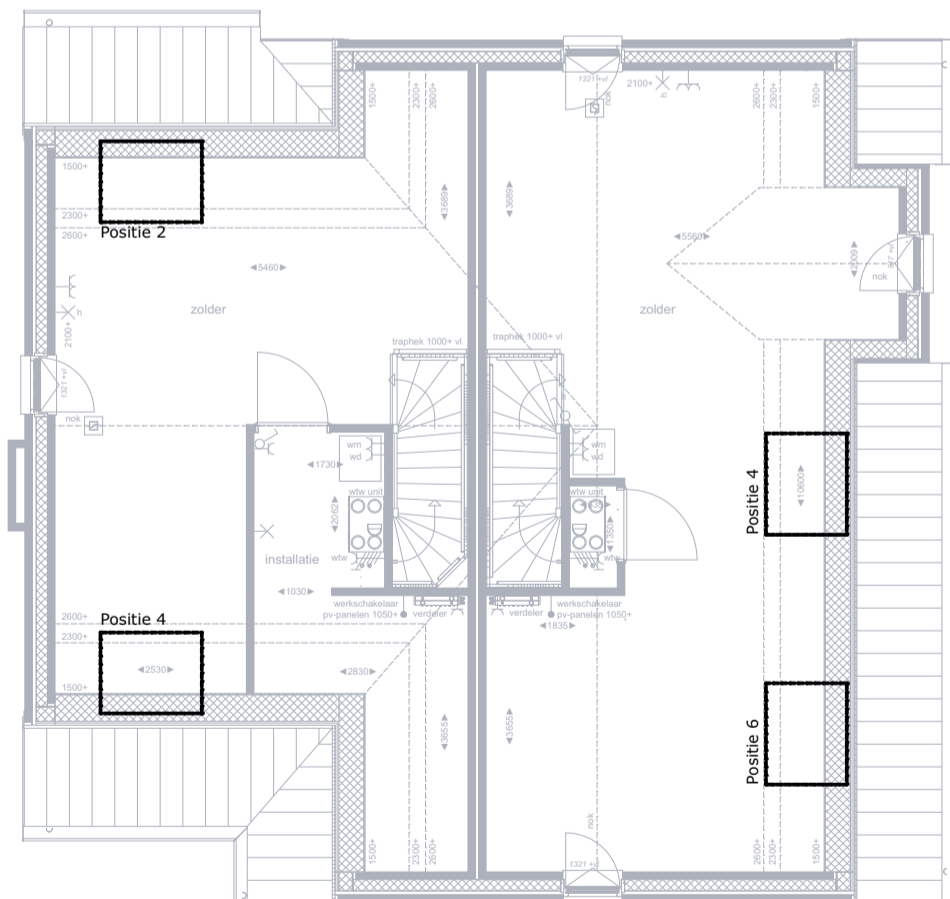


## Dakramen en kapellen


 <b>DURAVERMEER</b> Bouw Midden West B.V. Spaarneweg 31 2142 EN Cruquius Postbus 439 2100 AK Heemstede Telefoon - (023) 752 97 00	PROJECT Tudorpark veld 10  OMSCHRIJVING Optietekeningen  WONINGTYPE P	DATUM 30-11-2018  A B C D E F G	SCHAAL 1:100  FORMAAT A3  BLADNR 4/5	BEHOUDENS DE OP DEZE TEKENING AANGEGEVEN MEER- EN MINDERWERK OPTIES EN/OF WIJZIGINGEN, KUNNEN AAN DEZE TEKENING EN DE DAAROP AANGEGEVEN MAATVOERING GEEN RECHTEN WORDEN ONTLEEND.  WIJZIGINGEN WELKE ZIJN OPGENOMEN IN SHOWROOMOFFERTE(S), ZIJN OP DEZE TEKENING NIET VERWERKT.

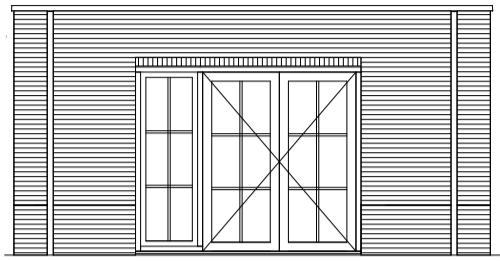


Aanzicht

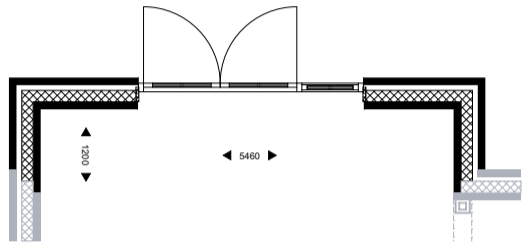

Optie 1021210 - uitbouw beukbreed 1,2m

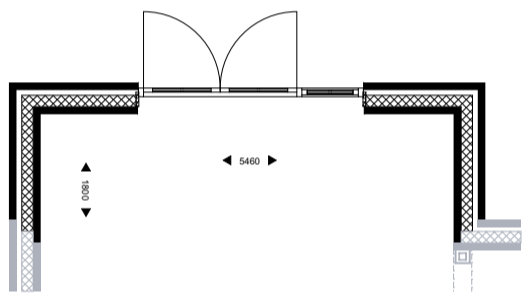


Optie 1021810 - uitbouw beukbreed 1,8m

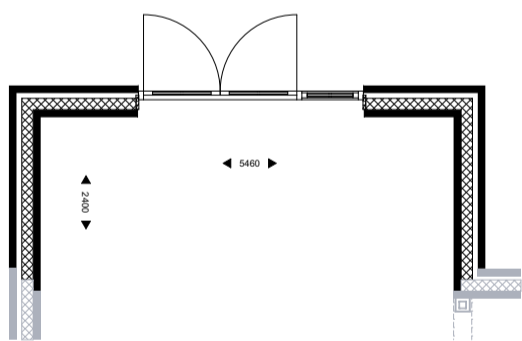

Optie 1022410 - uitbouw beukbreed 2,4m

## Aanbouw opties

 <p><b>DURAVERMEER</b> Bouw Midden West B.V. Spaarneweg 31 2142 EN Cruquius Postbus 439 2100 AK Heemstede Telefoon - (023) 752 97 00</p>	<p>PROJECT Tudorpark veld 10</p> <p>OMSCHRIJVING Optietekeningen</p> <p>WONINGTYPE P</p>	<p>DATUM 30-11-2018</p> <p>A B C D E F G</p>	<p>SCHAAL 1:100</p> <p>FORMAAT A3</p> <p>BLADNR 5/5</p>	<p>BEHOUDENS DE OP DEZE TEKENING AANGEGEVEN MEER- EN MINDERWERK OPTIES EN/OF WIJZIGINGEN, KUNNEN AAN DEZE TEKENING EN DE DAAROP AANGEGEVEN MAATVOERING GEEN RECHTEN WORDEN ONTLEEND.</p> <p>WIJZIGINGEN WELKE ZIJN OPGENOMEN IN SHOWROOMOFFERTE(S), ZIJN OP DEZE TEKENING NIET VERWERKT.</p>
--	--	--	---	--