



BEGANE GROND
1 : 50

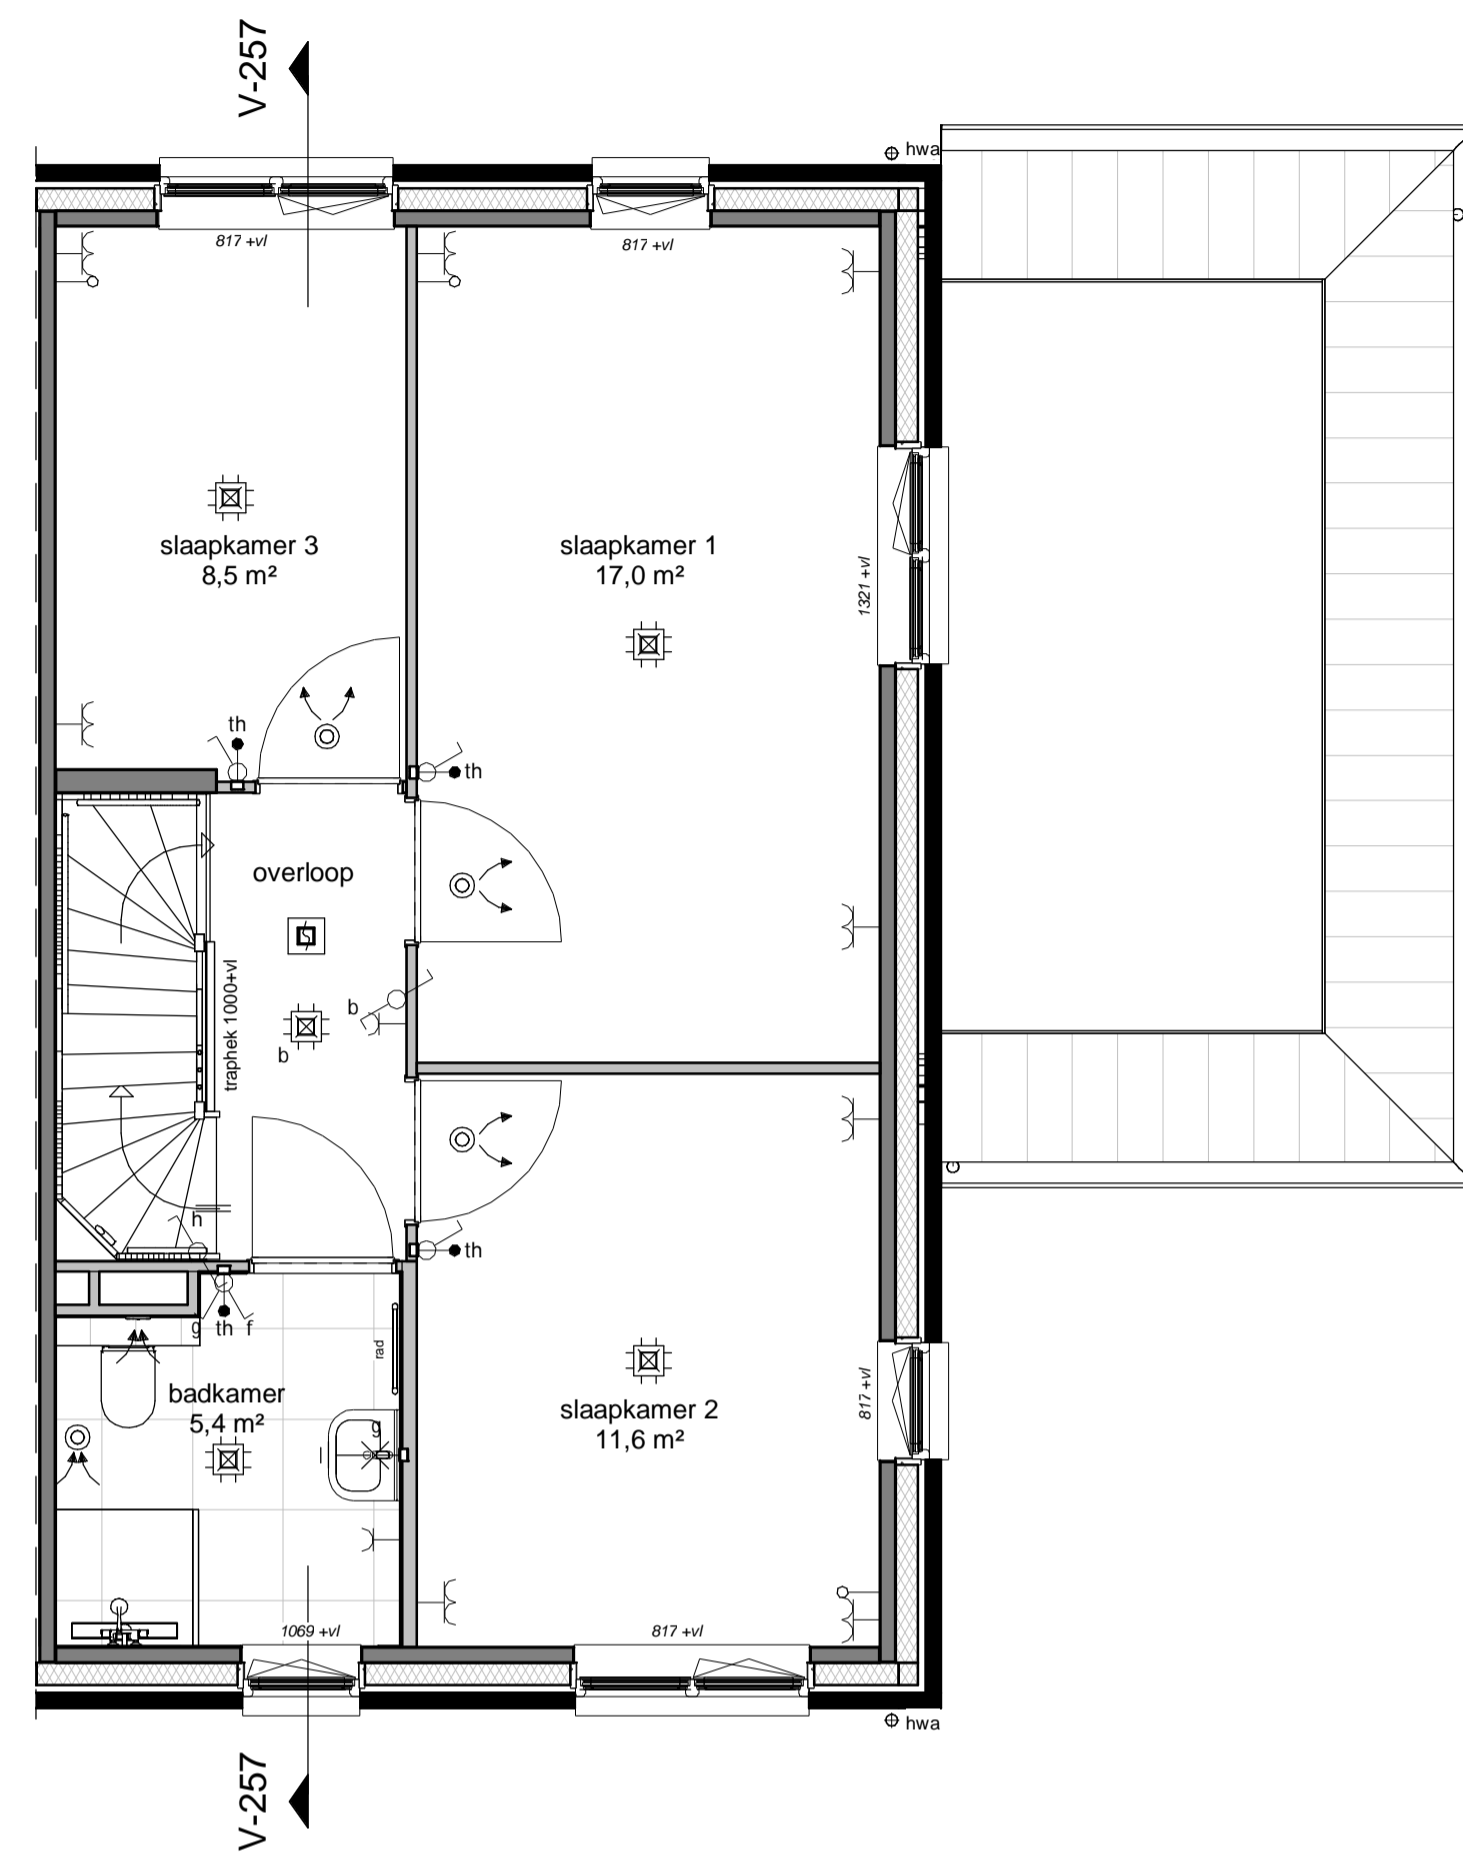

EERSTE VERDIEPING
1 : 50

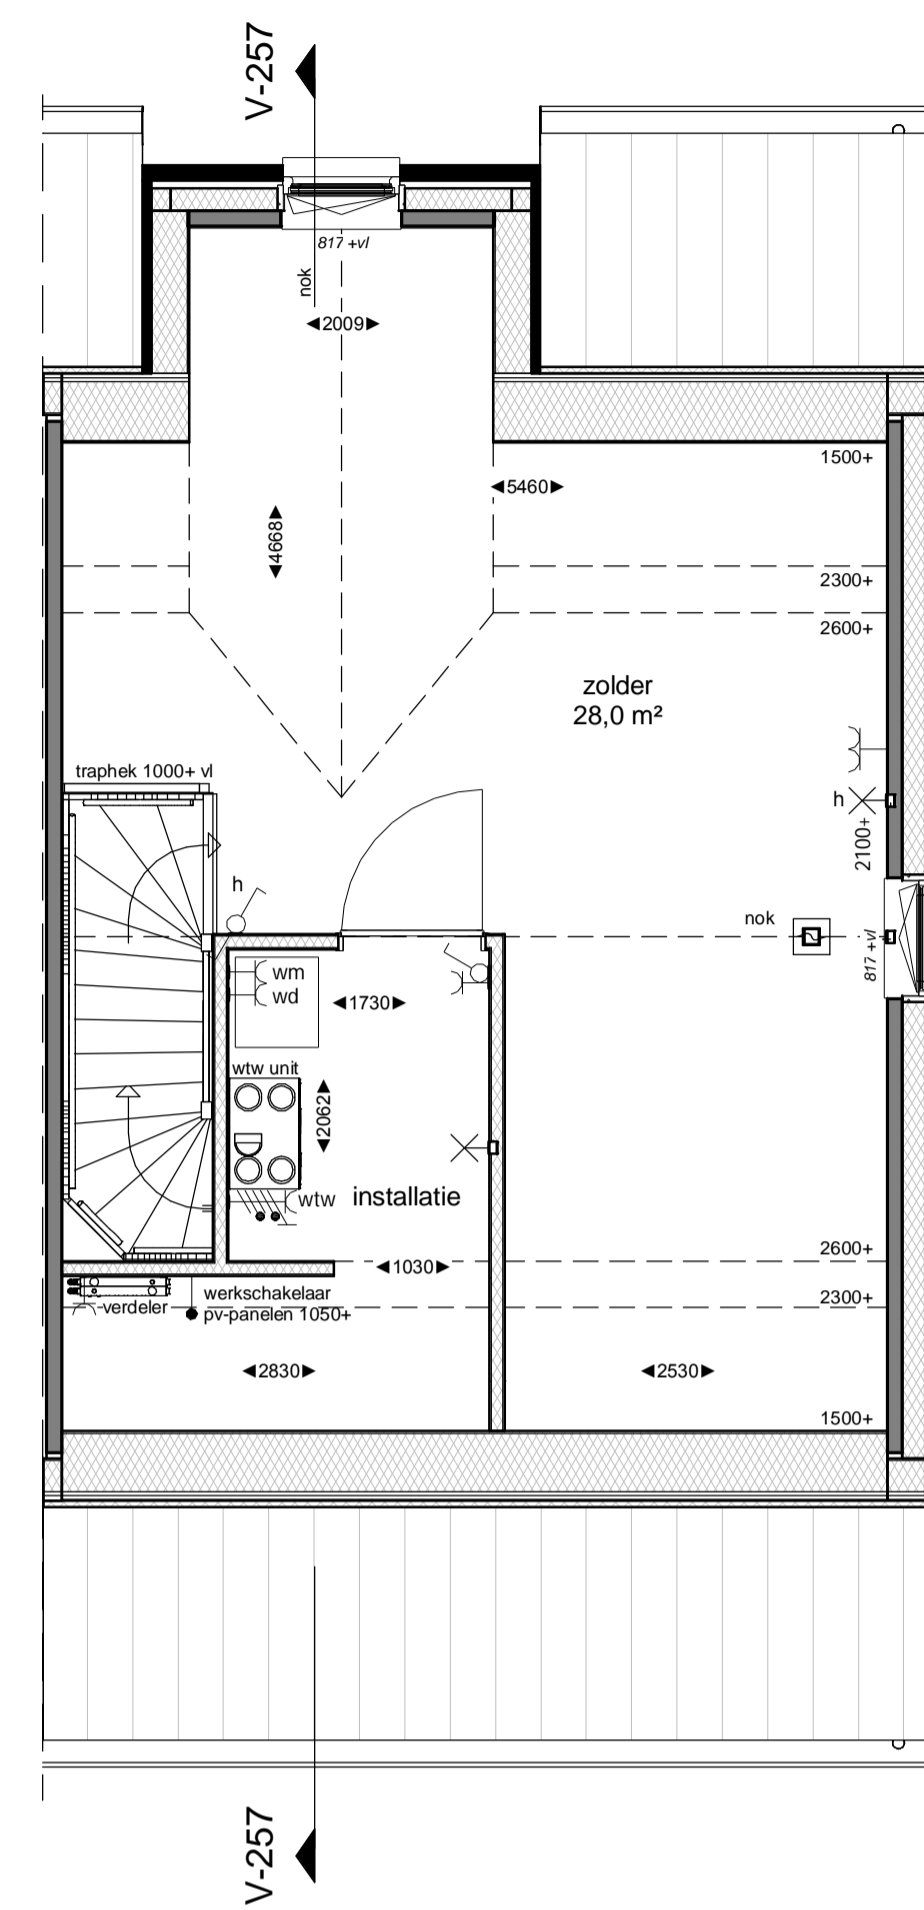

TWEDE VERDIEPING
1 : 50

RENVOOI - ALGEMEEN

Positie keuken conform Nul-tekening showroom
 Badkamers en toiletten op basis van Nul-tekening showroom
 Posities en afmetingen spanten t.b.v. dakconstructie conform opgave constructeur
 WBDBO: Weerstand Brand Doorslag en Brand Overslag
 PV-panelen zoals deze geplaatst zijn op de tekening zijn indicatief
 en daar kunnen geen rechten aan ontleend worden

BOUWKUNDIG

- | | | | |
|--|---------------------------|--|---------------------|
| | prefab beton | | entree woning |
| | isolatie | | toilet |
| | metselwerk | | wastafel/ fontein |
| | lichte scheidingwand | | meterkast |
| | tegelwerk | | rookmelder |
| | houtskeletbouw-wand | | omvormer pv-panelen |
| | opstelplaats wtw-unit | | rad radiator |
| | opstelplaats wasdroger | | |
| | opstelplaats wasmachine | | |
| | inblaaspunt (plafond) | | |
| | inblaaspunt (wand) | | |
| | afzuigpunt (plafond) | | |
| | afzuigpunt (wand) | | |
| | verdelers vloerverwarming | | |
| | hemelwaterafvoer | | |

INSTALLATIES

- enkelpolige schakelaar lichtpunt
- dubbelpolige schakelaar lichtpunt
- wisselschakelaar lichtpunt
- plafondlichtpunt
- wandlichtpunt (buitenlichtpunt waterdicht)
- enkele wandcontactdoos met randaarde
- dubbele wandcontactdoos met randaarde
- perilex wandcontactdoos
- schel
- bedrukker
- leiding (bedraad)
- leiding (loos)
- aansluitpunt telecommunicatienetwerk (HS)

Peilmaten

Peil = bovenkant afgewerkte vloer begane grond tegenover NAP
 alle woningtypen: -3.85m




VOORGEVEL
1 : 100



RECHTERGEVEL
1 : 100



ACHTERGEVEL
1 : 100

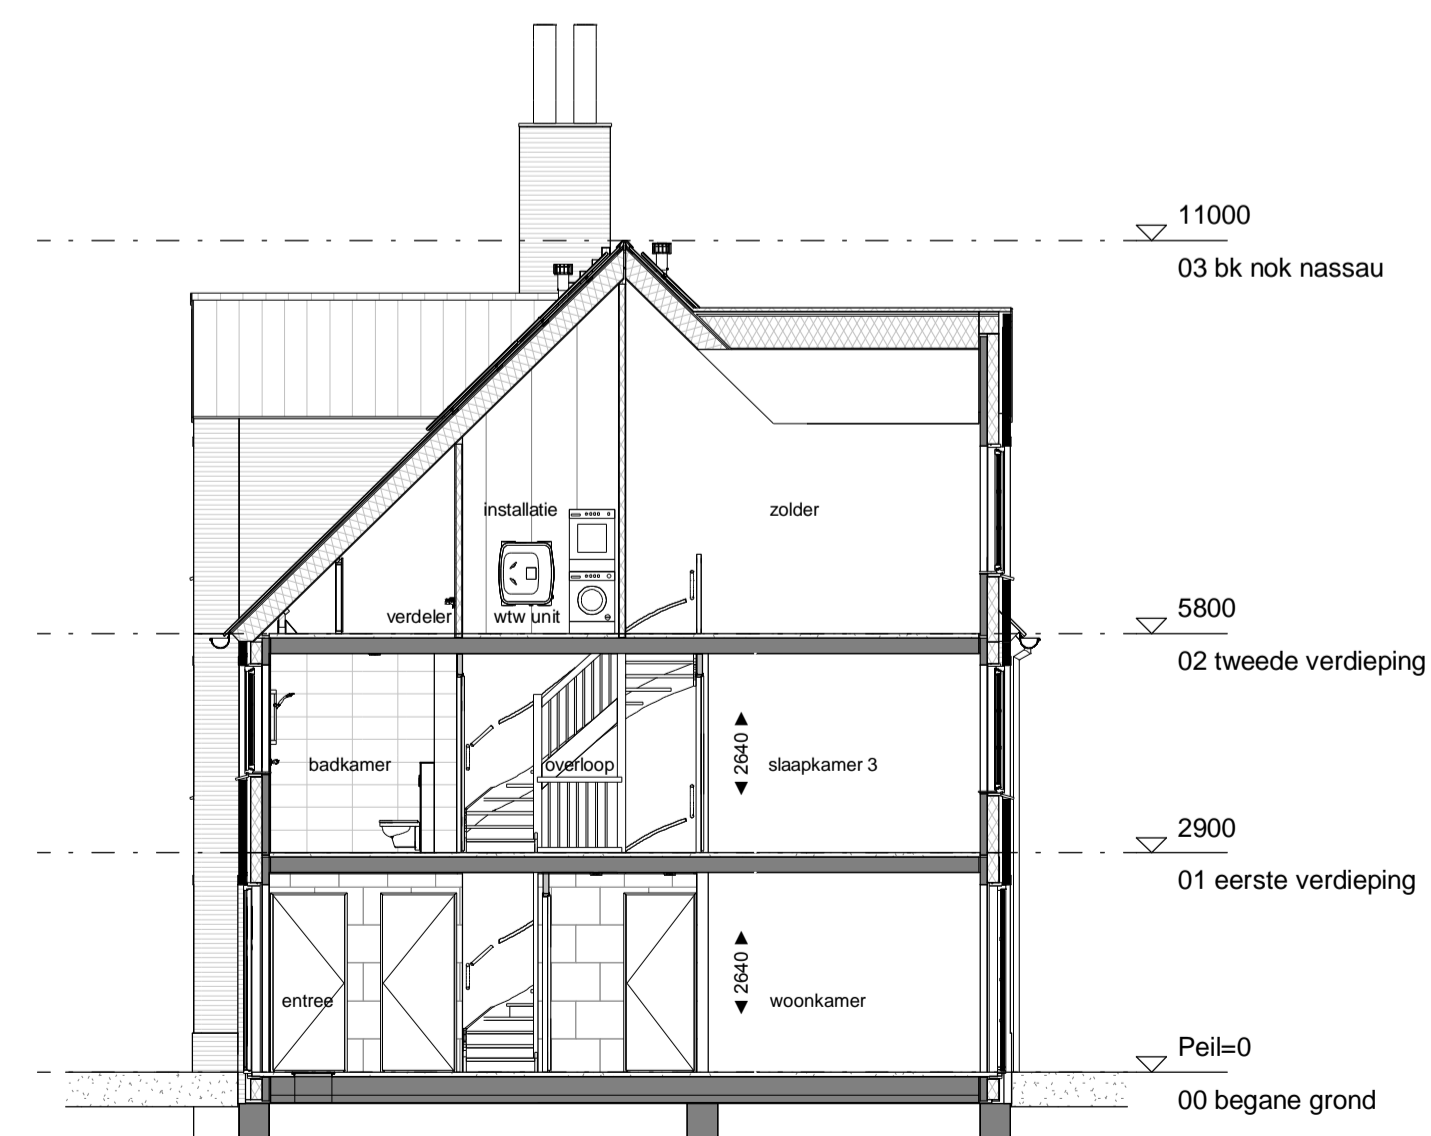

DOORSNEDE V-257
1 : 100

TudorPark
— excellent living —

DURA VERMEER
Woningbouw met ambities

Dura Vermeer Bouw Midden West BV
 Soesamerweg 31
 2142 EN Crugnaus
 Postbus 439
 2100 AK Heemstede
 Telefoon: (023) 752 97 00
 E-mail: dvc-mw@dura-vermeer.nl

tek. nr : V-101-257	fase : Verkoop
gezien : _____	datum : 28-11-2018
getekend : DVBMW	getekend : _____
afmeting : A1+	afmeting : _____
project : Windsor Court	projectnummer : _____
onderdeel: Type On	schaal: 1:50/1:100
Bouwnummer 257	Definitief
	projectnummer: 1229