



BEGANE GROND
1 : 50

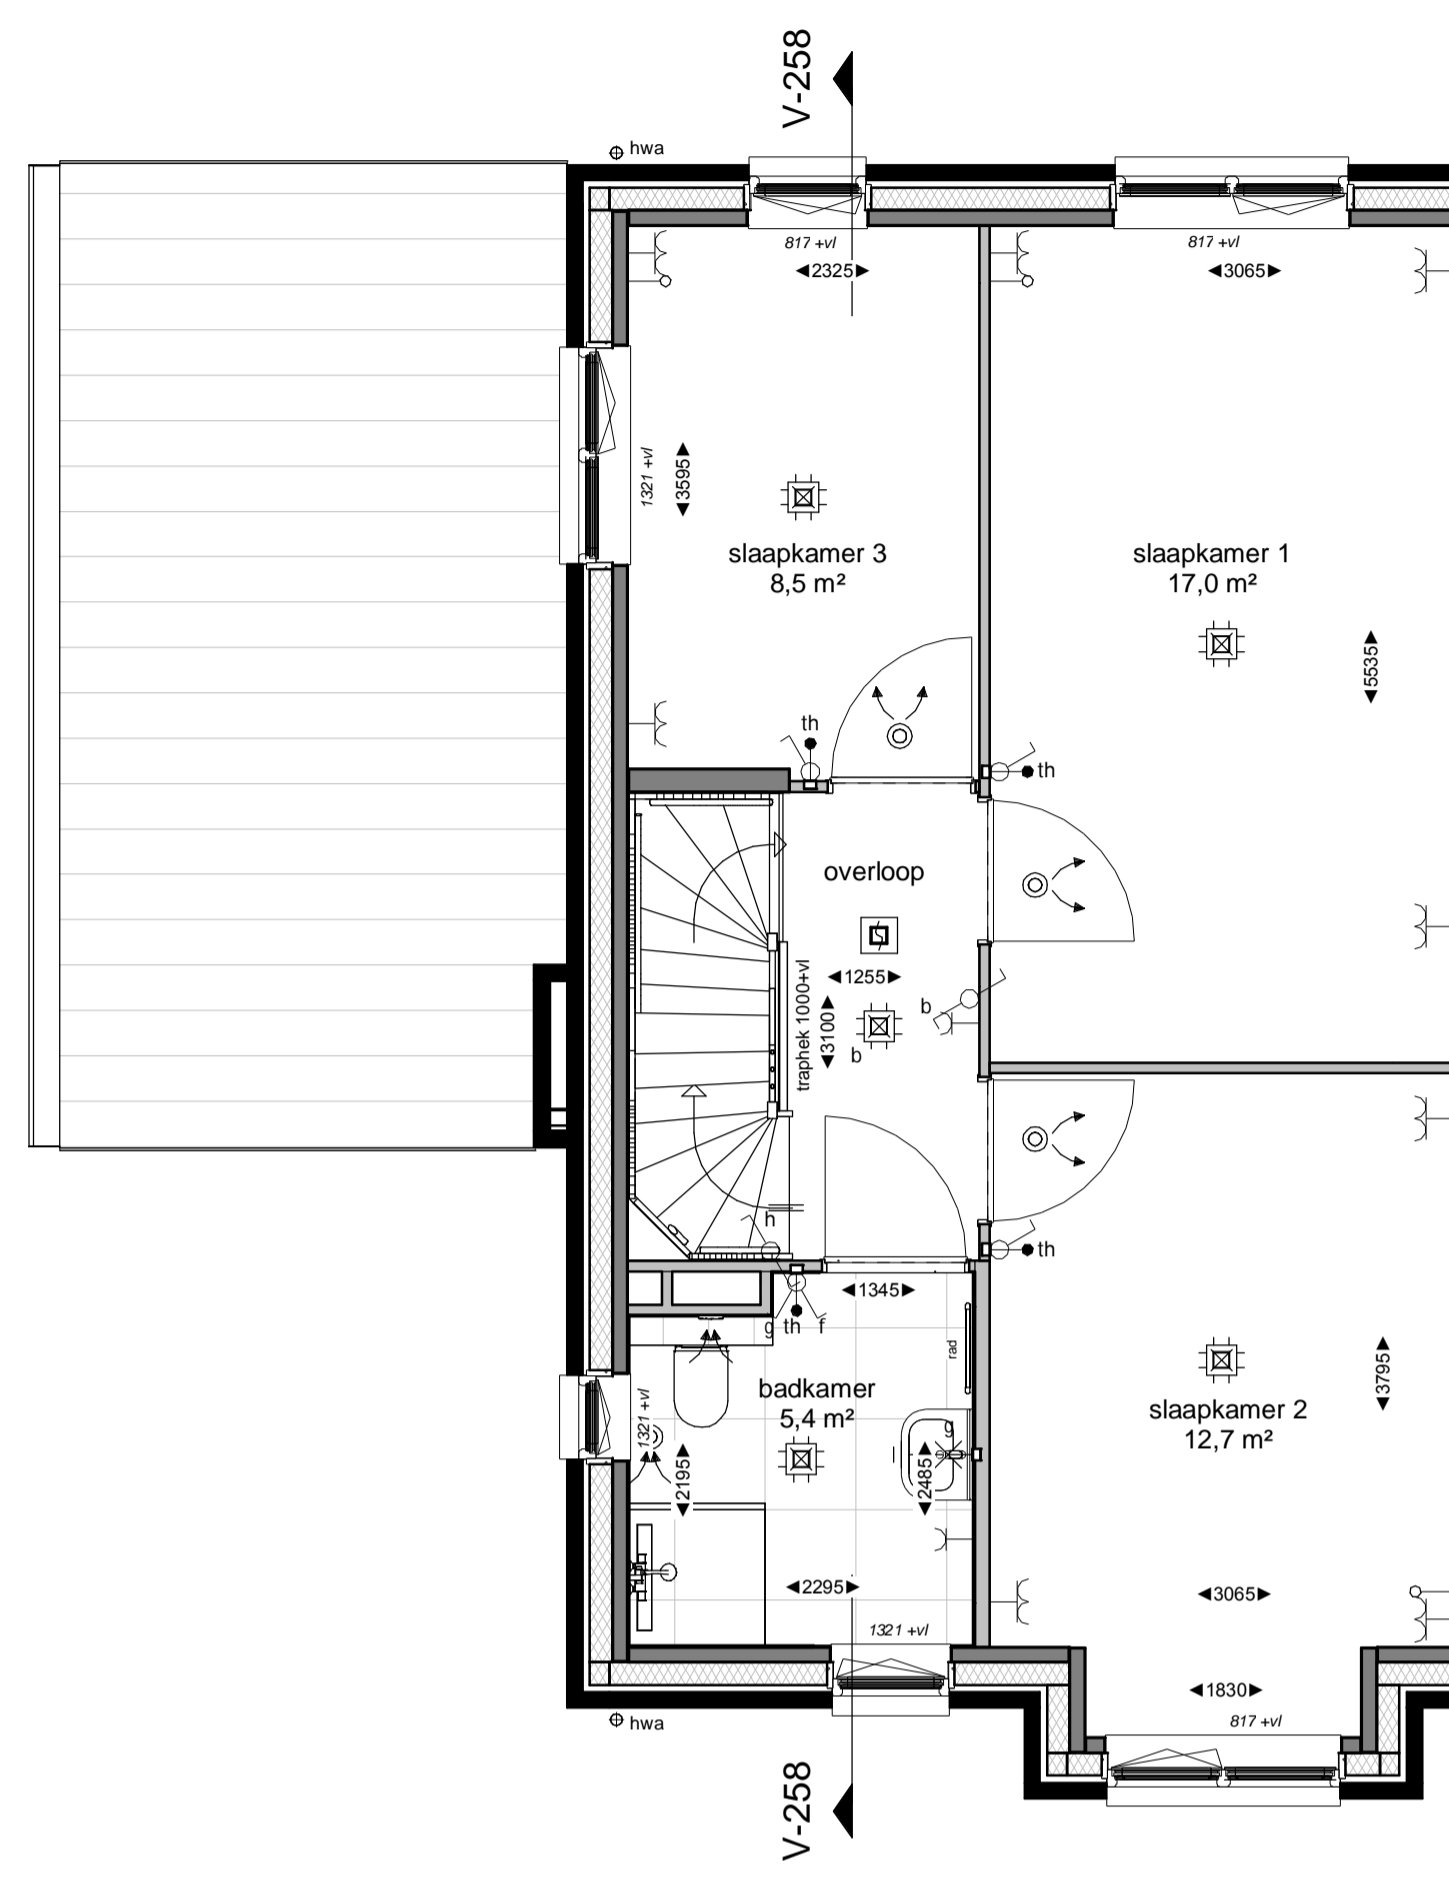

EERSTE VERDIEPING
1 : 50

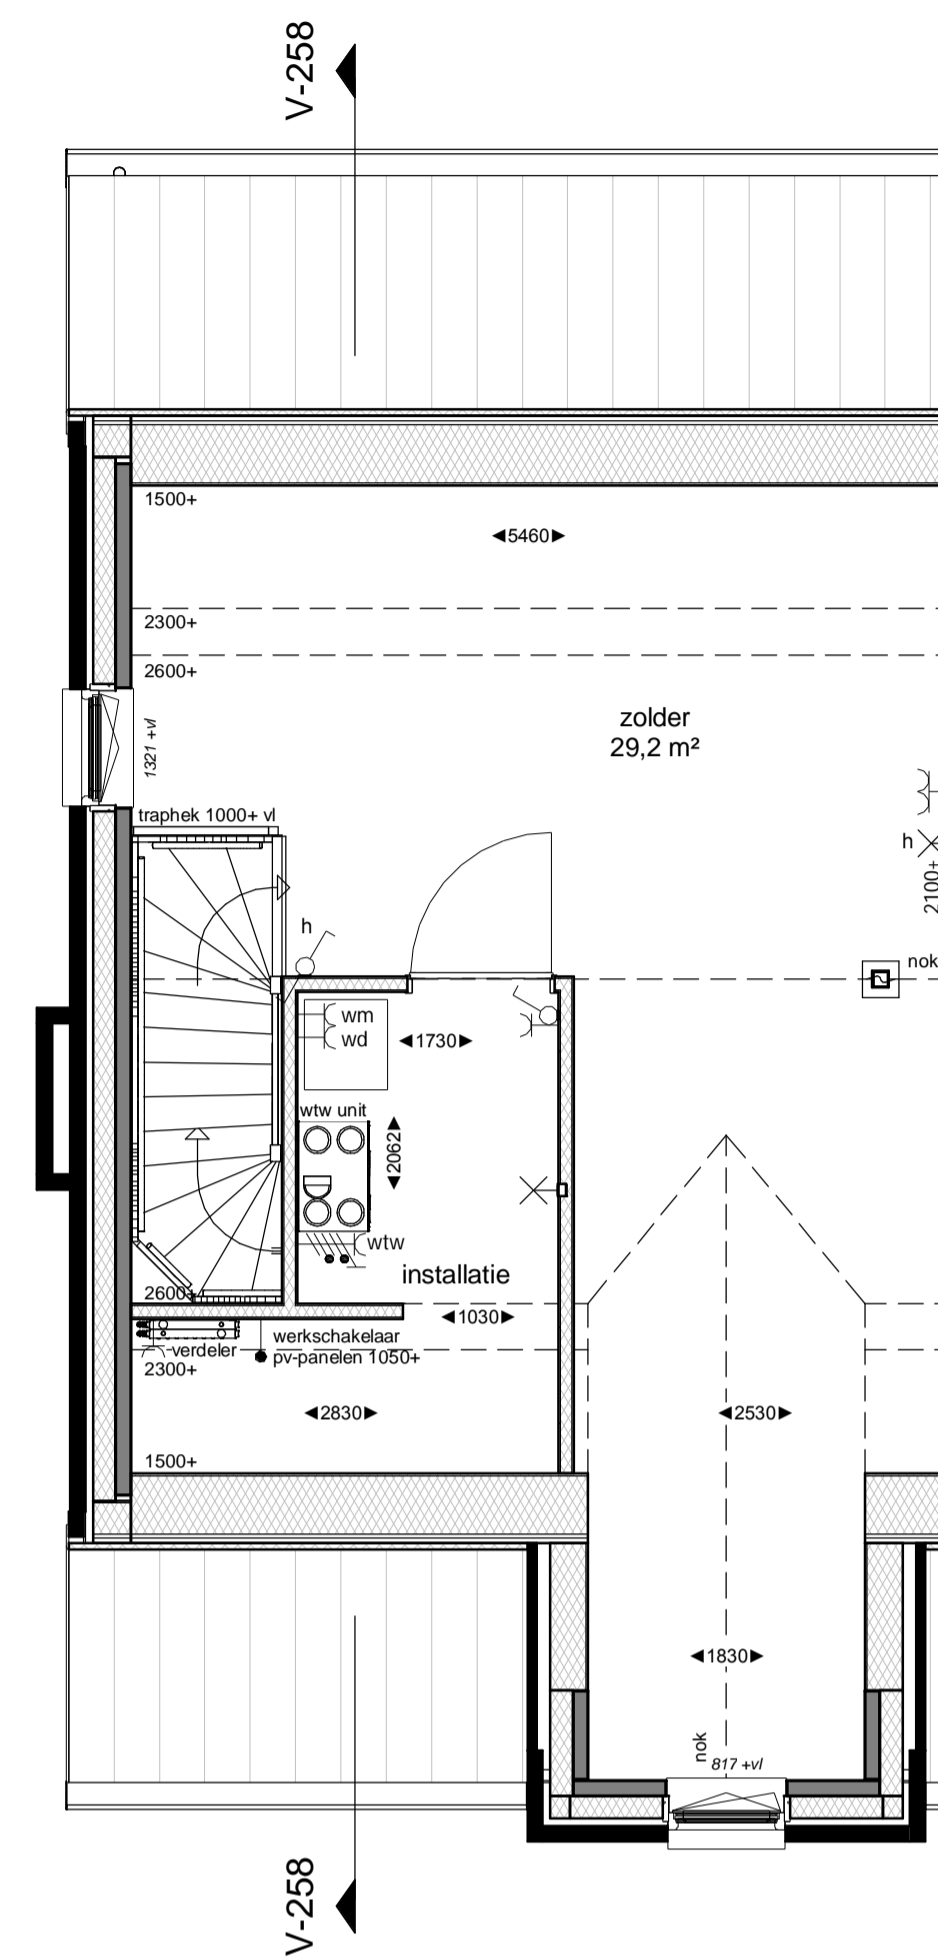

TWEDE VERDIEPING
1 : 50

RENVOOI - ALGEMEEN

Positie keuken conform Nul-tekening showroom
 Badkamers en toiletten op basis van Nul-tekening showroom
 Posities en afmetingen spanten t.b.v. dakconstructie conform opgave constructeur
 WBDBO: Weerstand Brand Doorslag en Brand Overslag
 PV-panelen zoals deze geplaatst zijn op de tekening zijn indicatief
 en daar kunnen geen rechten aan ontleend worden

BOUWKUNDIG

- | | | | |
|-----|---------------------------|---|---------------------|
| ▬ | prefab beton | ▲ | entree woning |
| ▨ | isolatie | ◻ | toilet |
| ▩ | metselwerk | ◻ | wastafel/ fontein |
| ▧ | lichte scheidingswand | ⊕ | meterkast |
| ▦ | tegelwerk | ⊕ | rookmelder |
| ▤ | houtskeletbouw-wand | ▭ | omvormer pv-panelen |
| wtw | opstelplaats wtw-unit | — | rad radiator |
| wd | opstelplaats wasdroger | | |
| wm | opstelplaats wasmachine | | |
| in | inblaaspunt (plafond) | | |
| in | inblaaspunt (wand) | | |
| af | afzuigpunt (plafond) | | |
| af | afzuigpunt (wand) | | |
| vw | verdelers vloerverwarming | | |
| hwa | hemelwaterafvoer | | |

INSTALLATIES

- ⊕ enkelpolige schakelaar lichtpunt
- ⊕ dubbelpolige schakelaar lichtpunt
- ⊕ wisselschakelaar lichtpunt
- ⊕ plafondlichtpunt
- ⊕ wandlichtpunt (buitenlichtpunt waterdicht)
- ⊕ enkele wandcontactdoos met randaarde
- ⊕ dubbele wandcontactdoos met randaarde
- ⊕ perilex wandcontactdoos
- ⊕ schel
- ⊕ bedrukker
- ⊕ leiding (bedraad)
- ⊕ leiding (loos)
- ⊕ aansluitpunt telecommunicatienetwerk (HS)

Peilmaten

Peil = bovenkant afgewerkte vloer begane grond tegenover NAP
 alle woningtypen: -3.85m




VOORGEVEL
1 : 100



LINKERGEVEL
1 : 100



ACHTERGEVEL
1 : 100

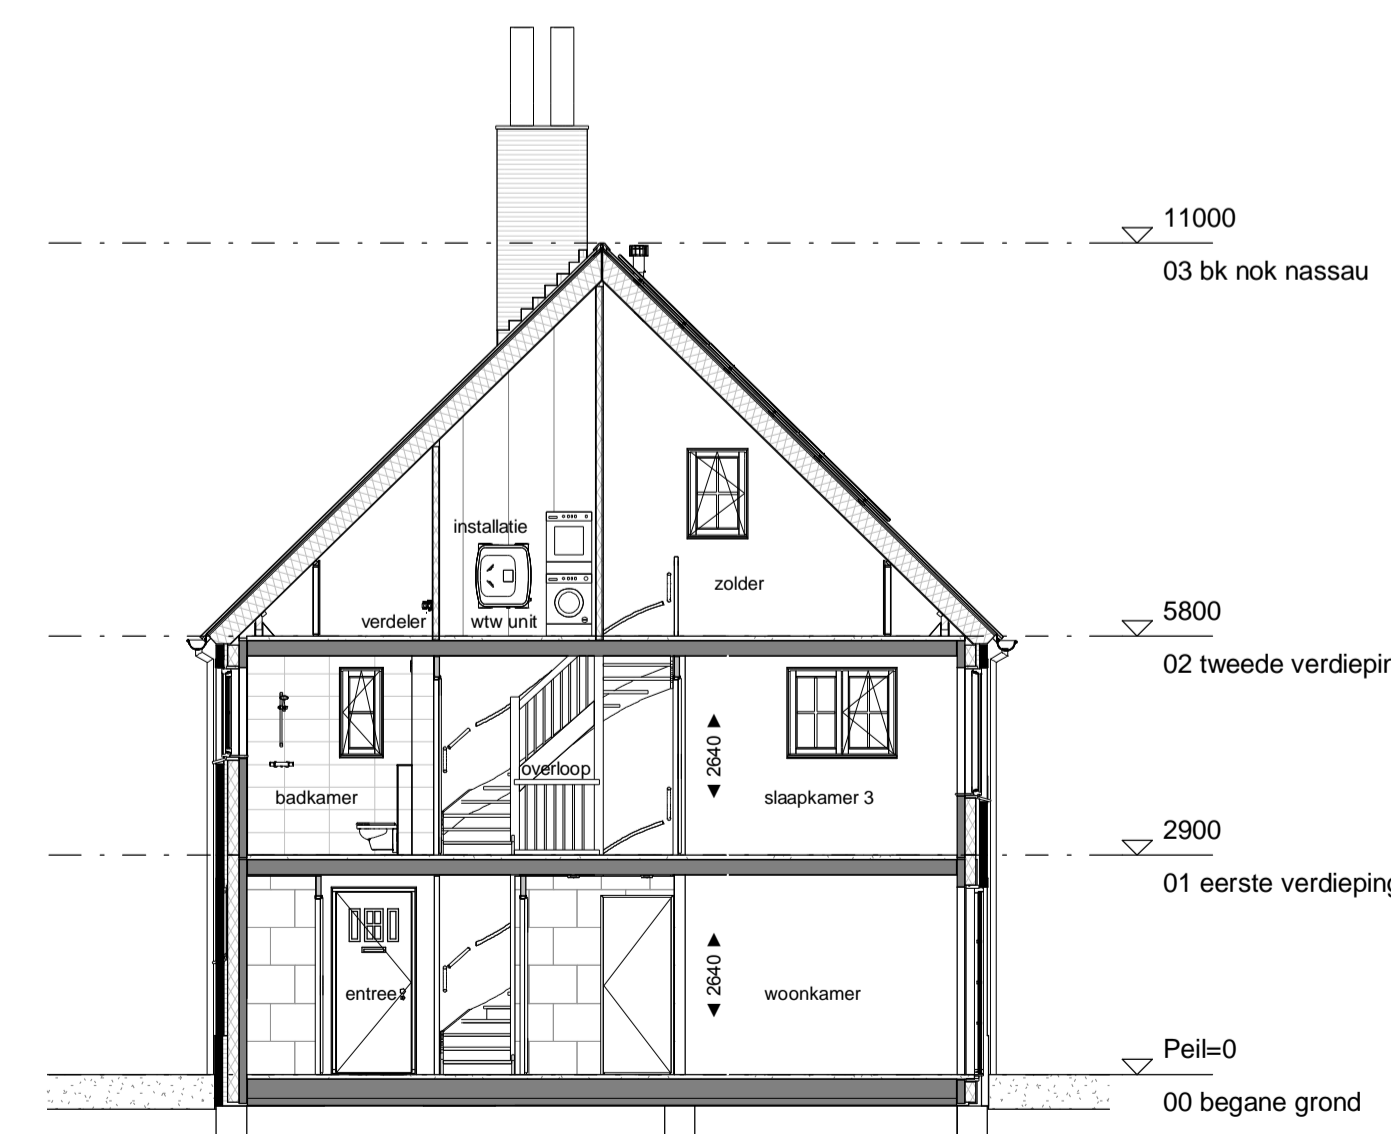

DOORSNEDE V-258
1 : 100

TudorPark
— excellent living —

DURA VERMEER
Waardevol van nu af aan
 Dura Vermeer Bouw Midden West BV
 Soesdamweg 31
 2142 EN Crugnaas
 Postbus 439
 2100 AK Heemstede
 Telefoon: (023) 752 97 00
 E-mail: dvc-mw@dura-vermeer.nl

tek. nr : **V-101-258** fase : **Verkoop**

geoid : datum : 28-11-2018

getekend : DVBMW gewijzigd :

afmeting : A1+ wijzigingsnummer :

project : **Windsor Court**

onderdeel: **Type On**

Bouwnummer 258

schaal
1:50/1:100
titel
Definitief
projectnummer
1229