




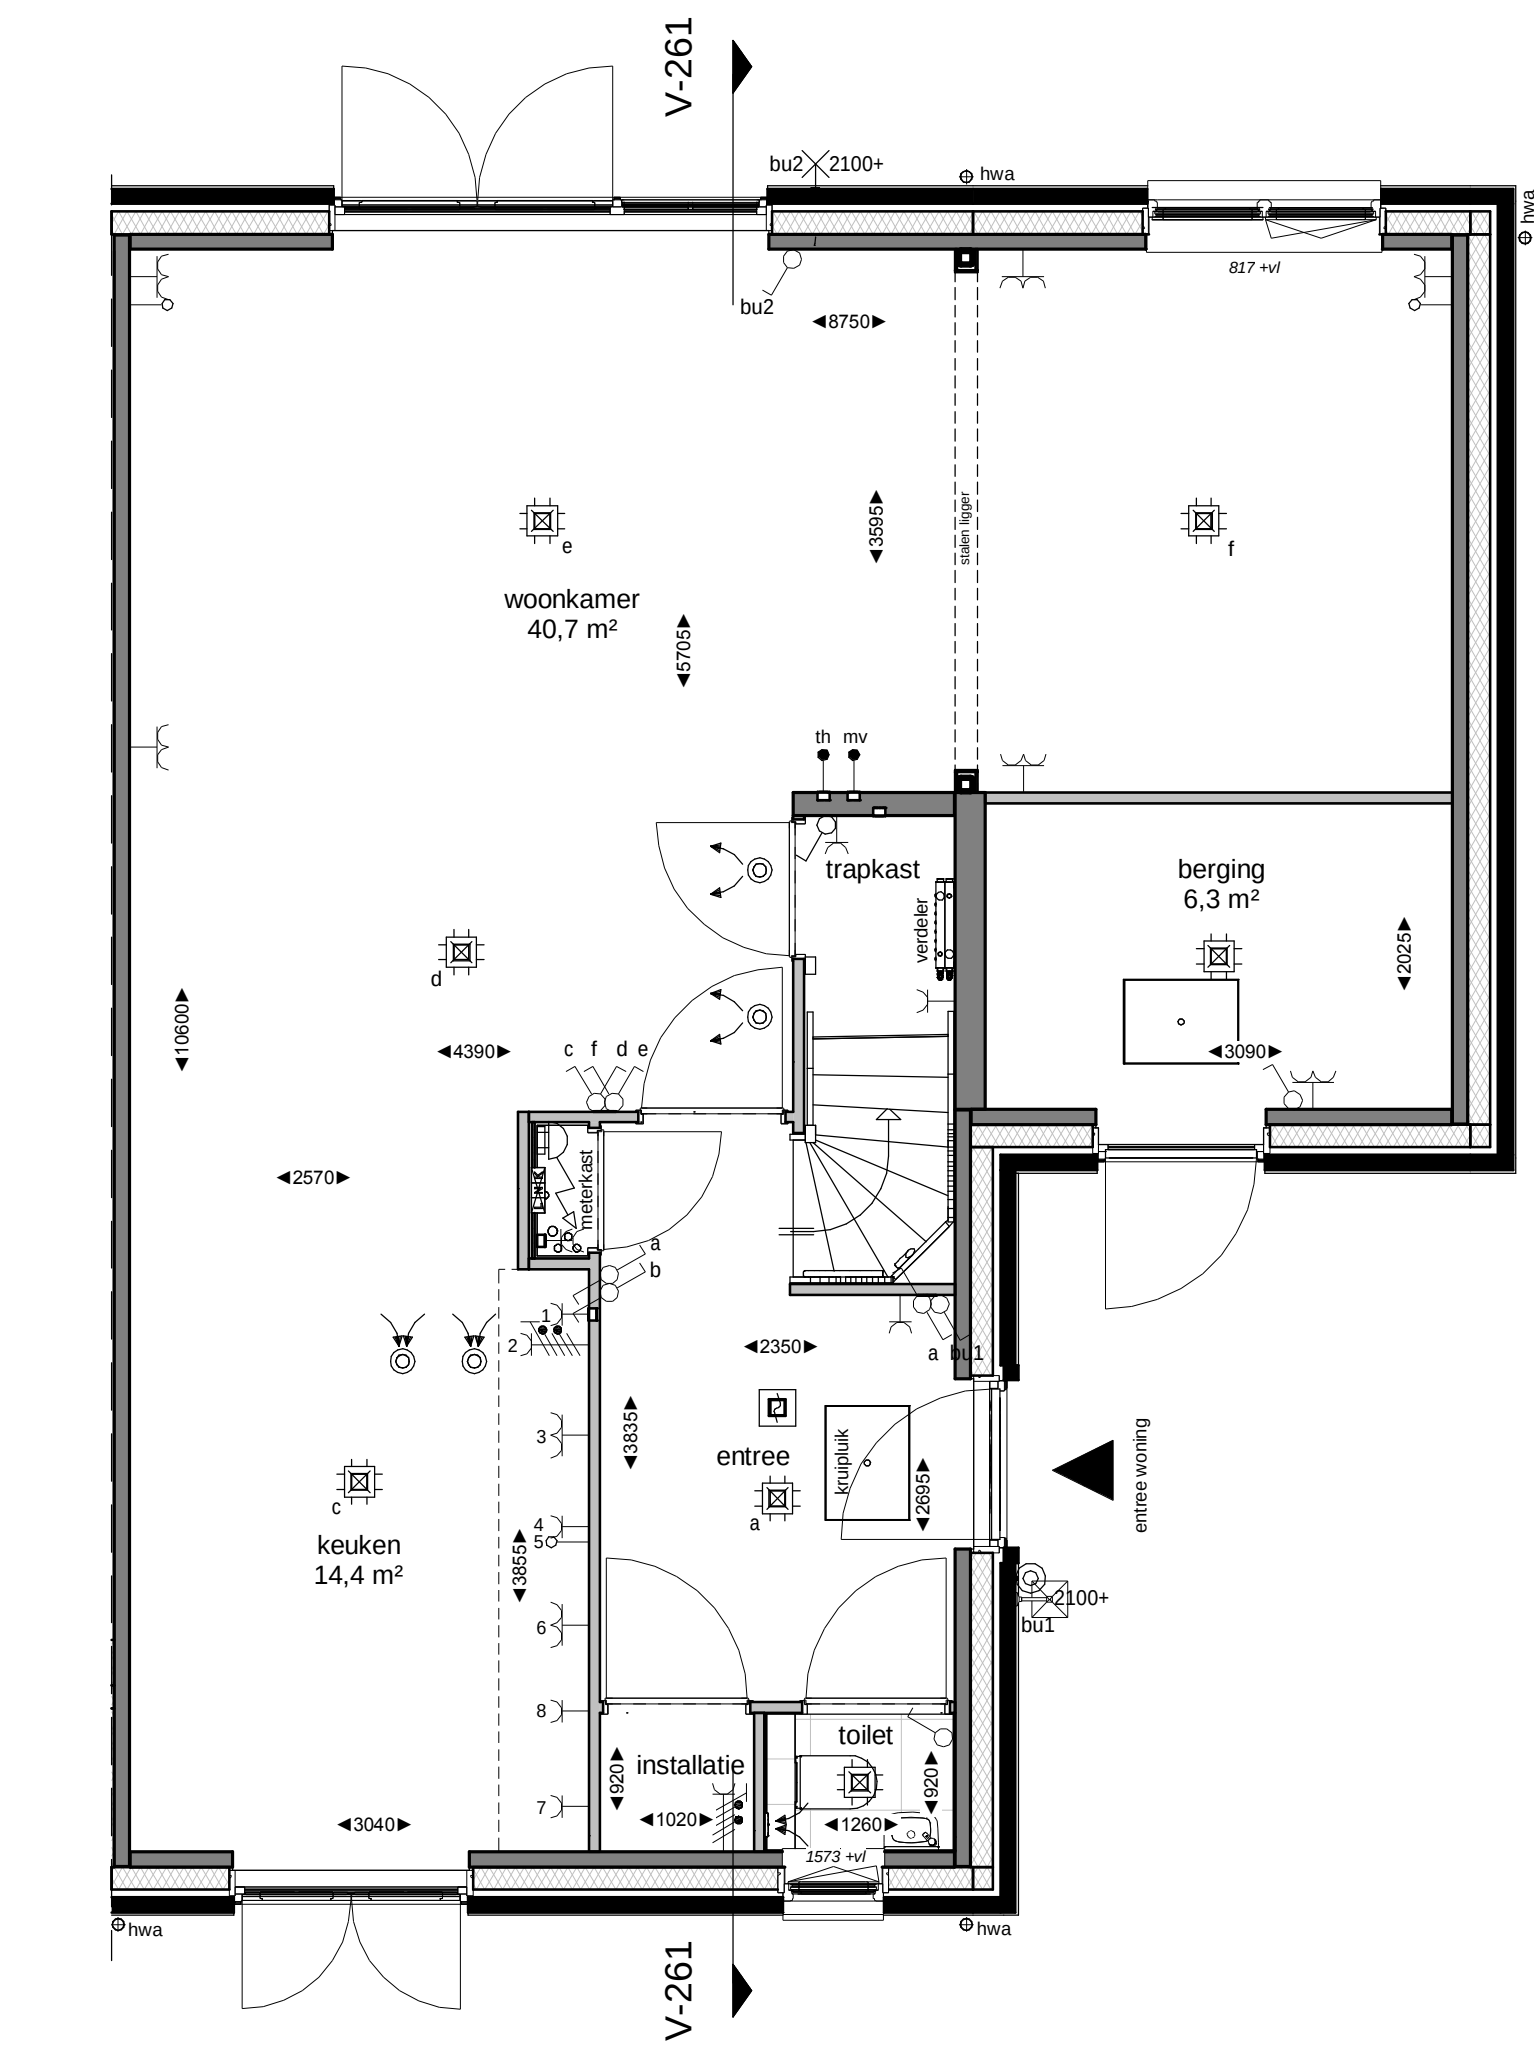

BEGANE GROND
1 : 50

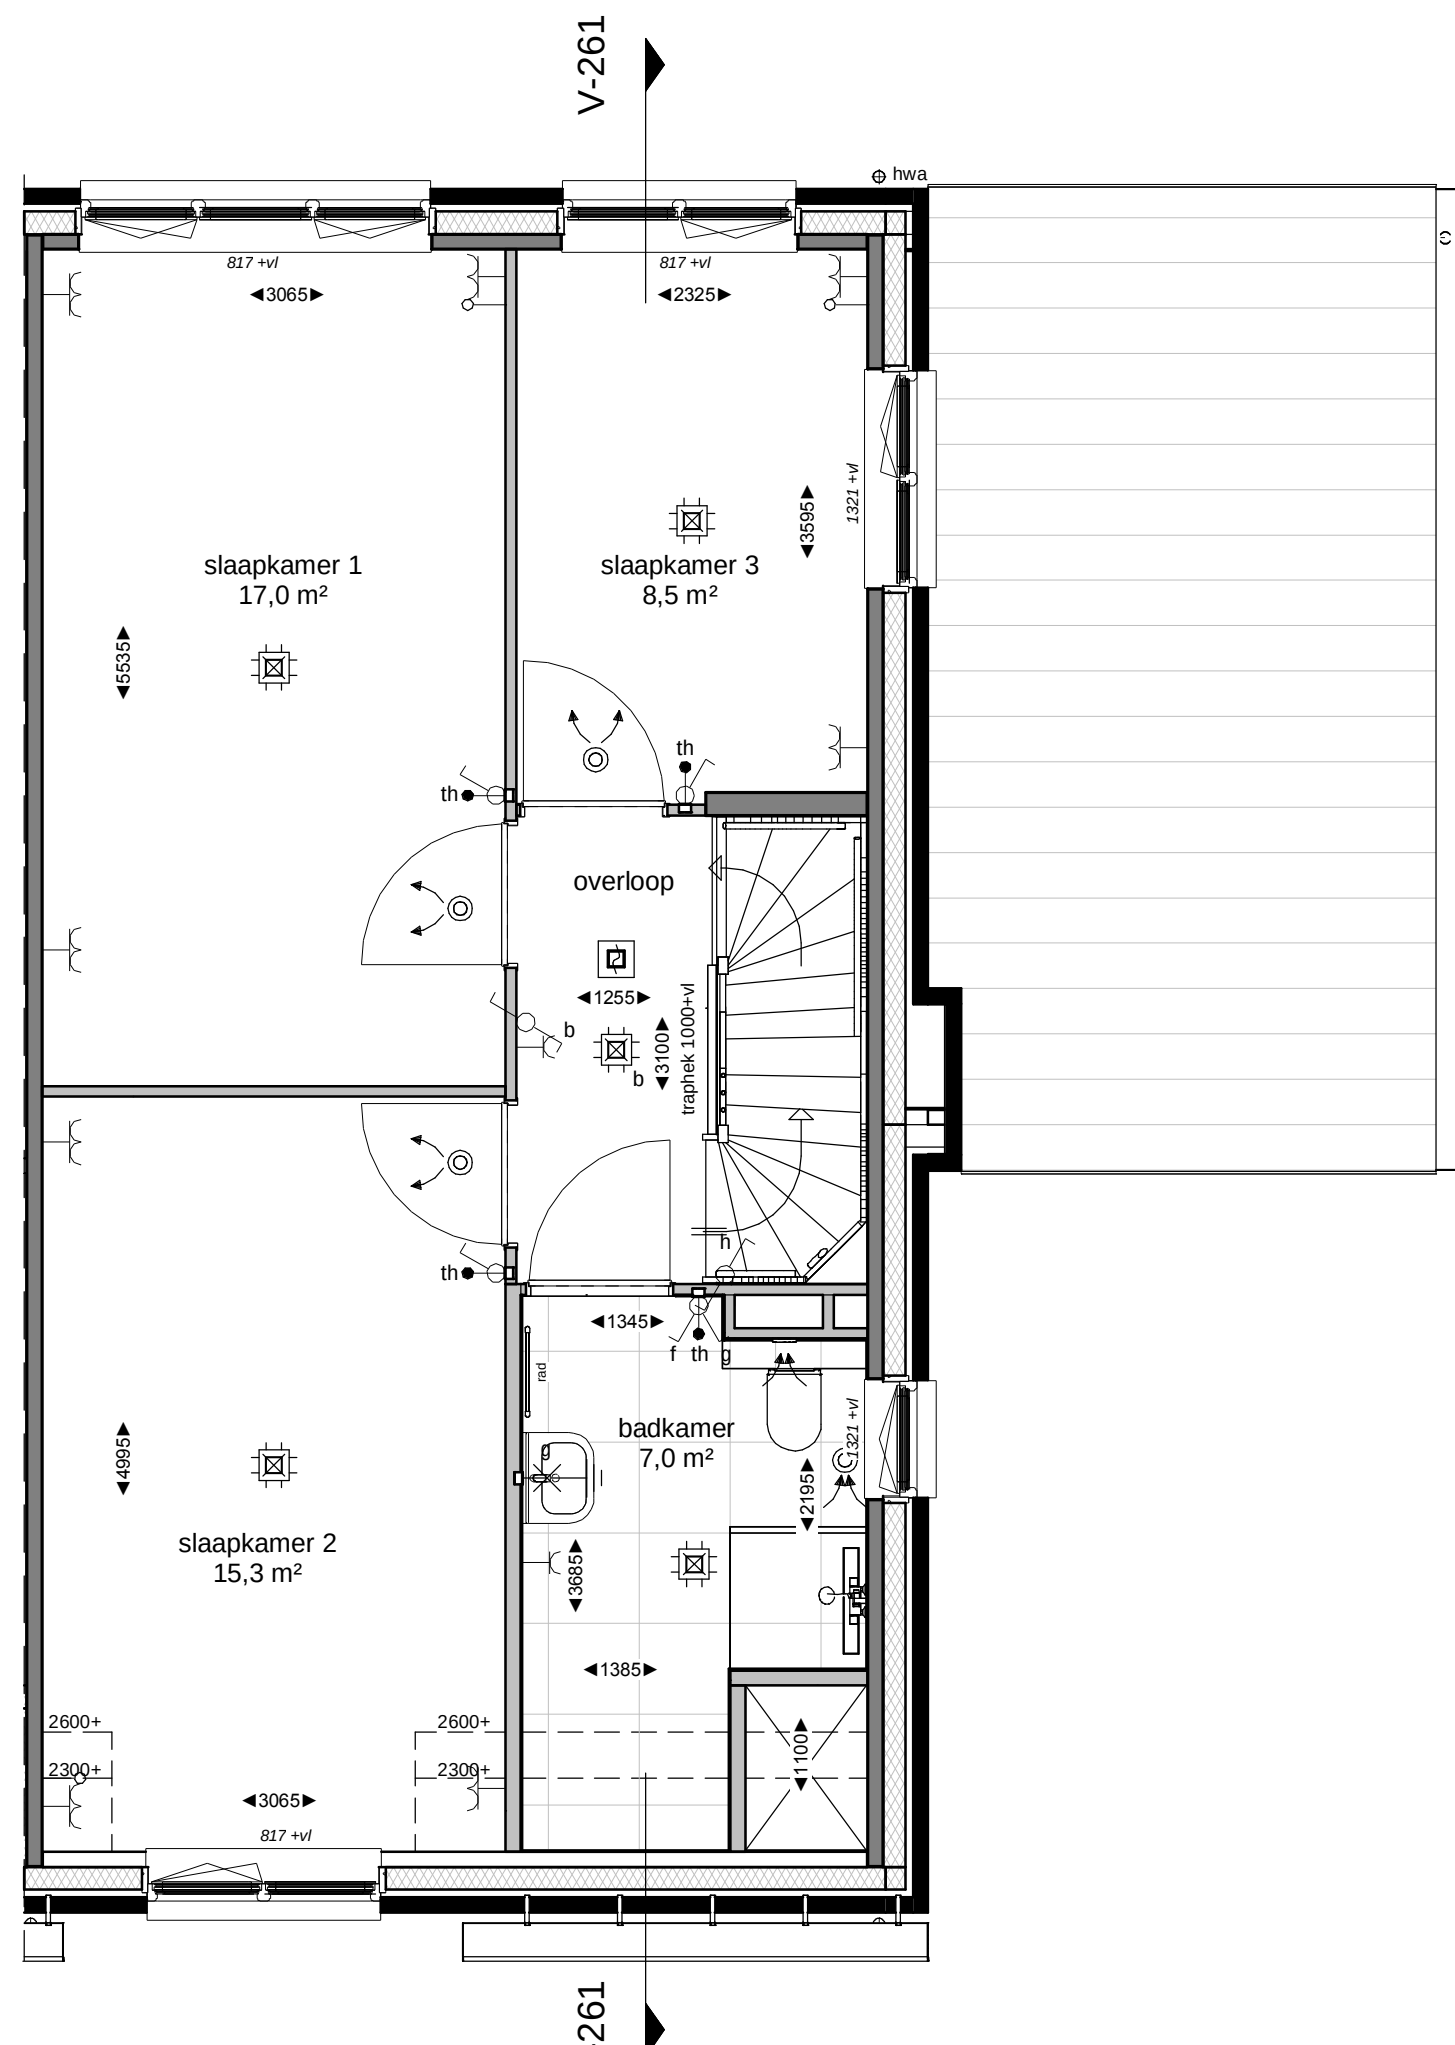

EERSTE VERDIEPING
1 : 50

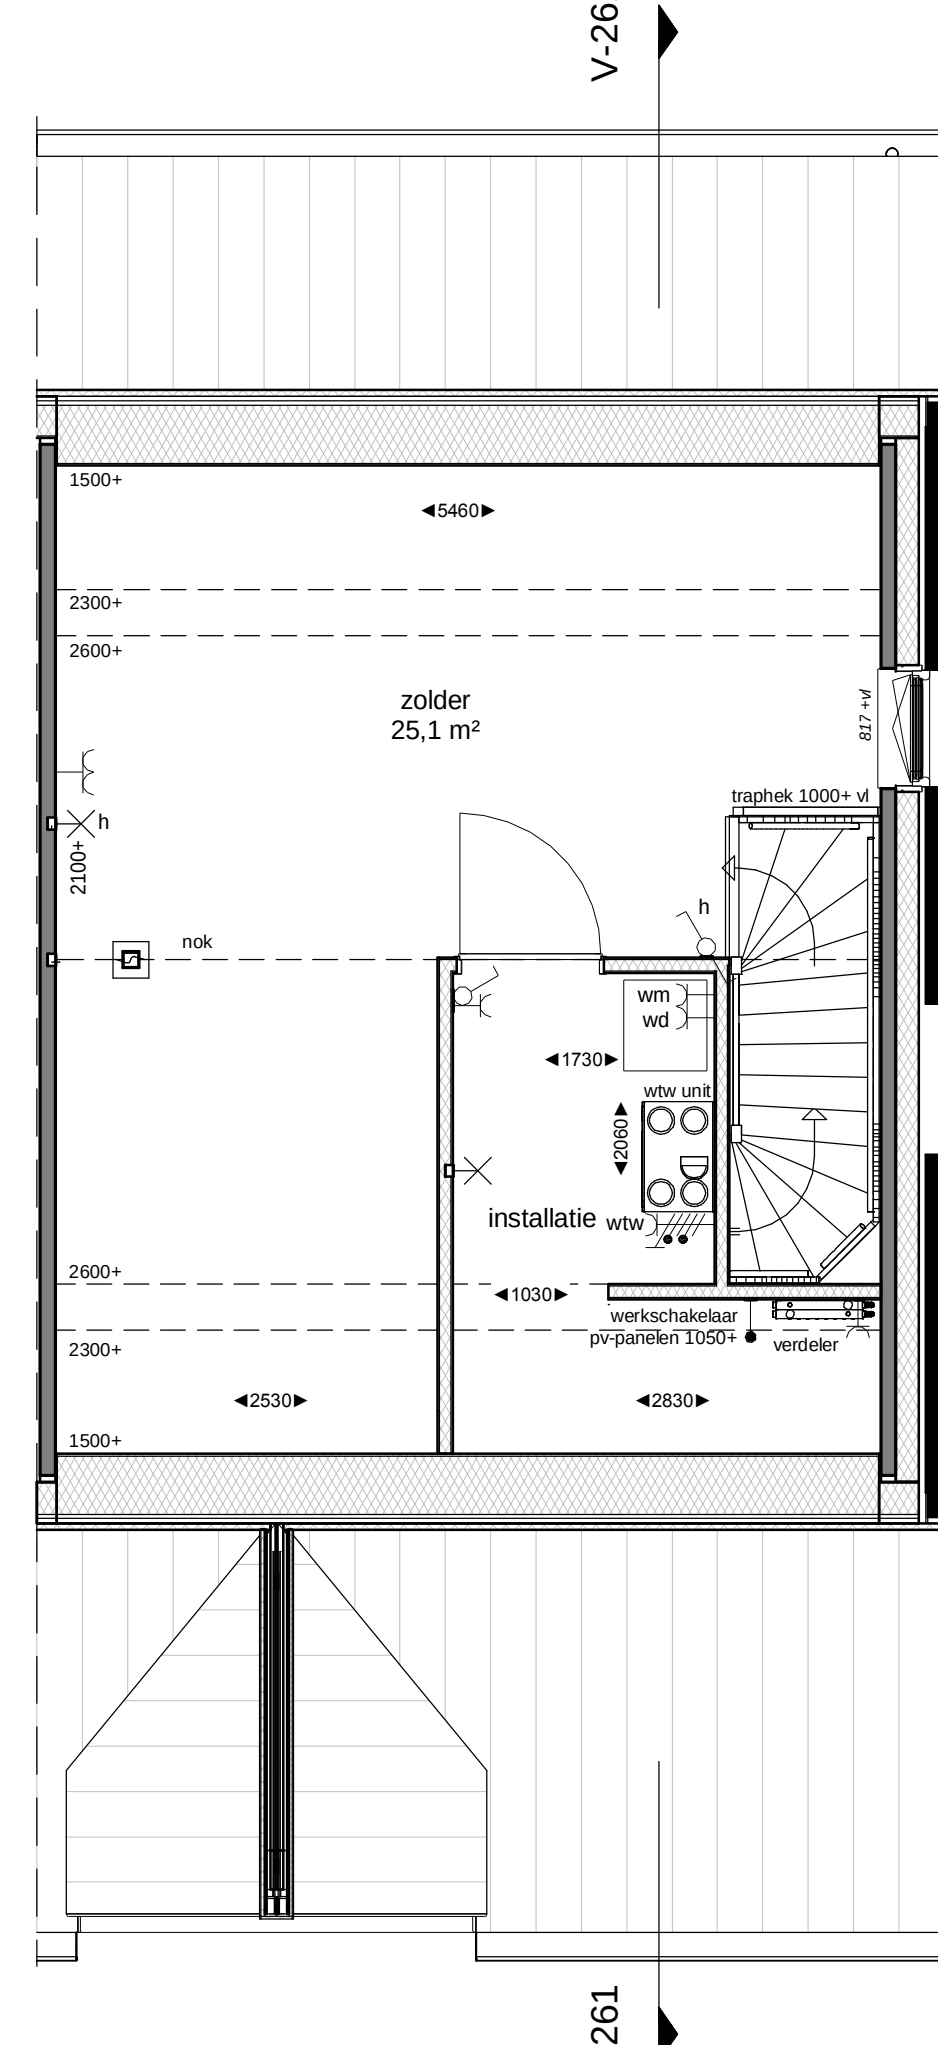

TWEDE VERDIEPING
1 : 50

RENVOOI - ALGEMEEN

Positie keuken conform Nul-tekening showroom
Badkamers en toiletten op basis van Nul-tekening showroom
Posities en afmetingen spanten t.b.v. dakconstructie conform opgave constructeur
WBDBO: Weerstand Brand Doorslag en Brand Overslag
PV-panelen zoals deze geplaatst zijn op de tekening zijn indicatief
en daar kunnen geen rechten aan ontleend worden

BOUWKUNDIG

	prefab beton		entree woning
	isolatie		toilet
	metselwerk		wastafel/ fontein
	lichte scheidingwand		meterkast
	tegelwerk		rookmelder
	houtskeletbouw-wand		omvormer pv-panelen
	opstelplaats wtw-unit		rad radiator
	opstelplaats wasdroger		
	opstelplaats wasmachine		
	inblaaspunt (plafond)		
	inblaaspunt (wand)		
	afzuigpunt (plafond)		
	afzuigpunt (wand)		
	verdelers vloerverwarming		
	hwa		

INSTALLATIES

	enkelpolige schakelaar lichtpunt
	dubbelpolige schakelaar lichtpunt
	wisselschakelaar lichtpunt
	plafondlichtpunt
	wandlichtpunt (buitenlichtpunt waterdicht)
	enkele wandcontactdoos met randarde
	dubbele wandcontactdoos
	schel
	beldrukker
	leiding (bedraad)
	leiding (loos)
	aansluitpunt telecommunicatienetwerk (HS)

Peilmaten

Peil = bovenkant afgewerkte vloer begane grond tegenover NAP
alle woningtypen: -3.85m




VOORGEVEL
1 : 100



RECHTERGEVEL
1 : 100



ACHTERGEVEL
1 : 100

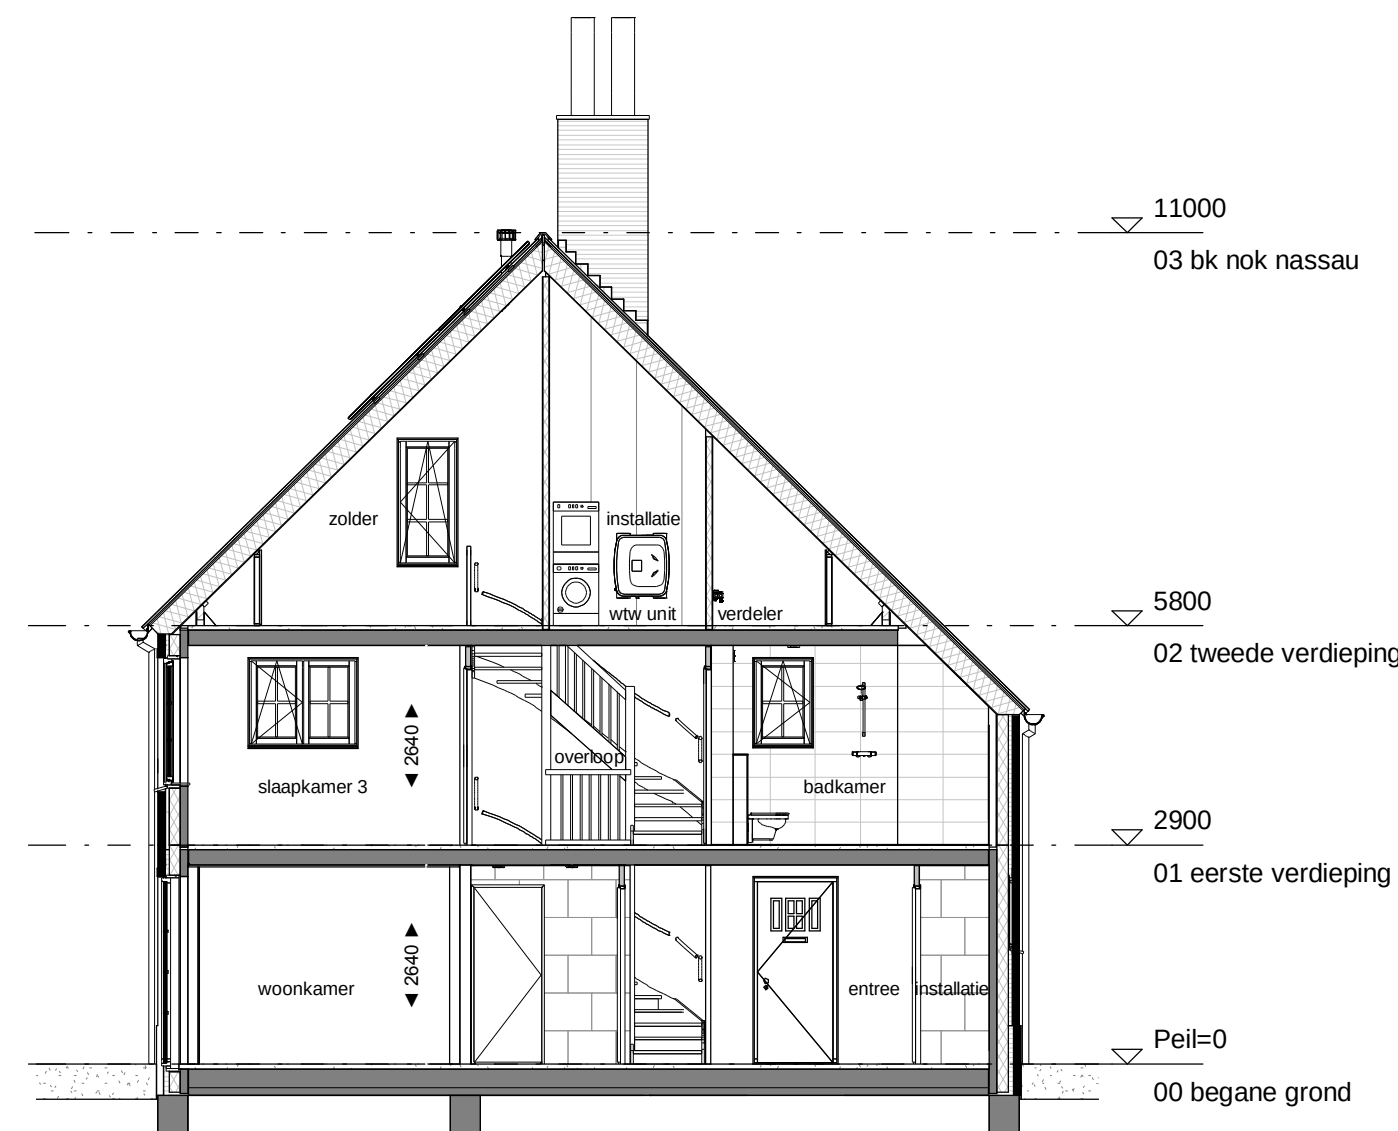

DOORSNEDE V-261
1 : 100

TudorPark
— excellent living —

DURA VERMEER
Waarachtig van ambitie

Dura Vermeer Bouw Midden West BV
Spartanweg 31
2142 EN Cruquius
Postbus 420
2100 AK Heemstede
Telefoon: (023) 752 97 00
E-mail: dvm-mw@dura-vermeer.nl

tek. nr	: V-101-261	fase	: Verkoop
gezien	:	datum	: 29-11-2018
getekend	: DVB/MW	getuigd	:
afmeting	: A1+	wijzigingsnummer	:
project	Windsor Court		
onderdeel	Type Nn		
	Bouwnummer 261		
schaal	1:50/1:100		
status	Definitief		
projectnummer	1229		