



**BEGANE GROND**  
1 : 50

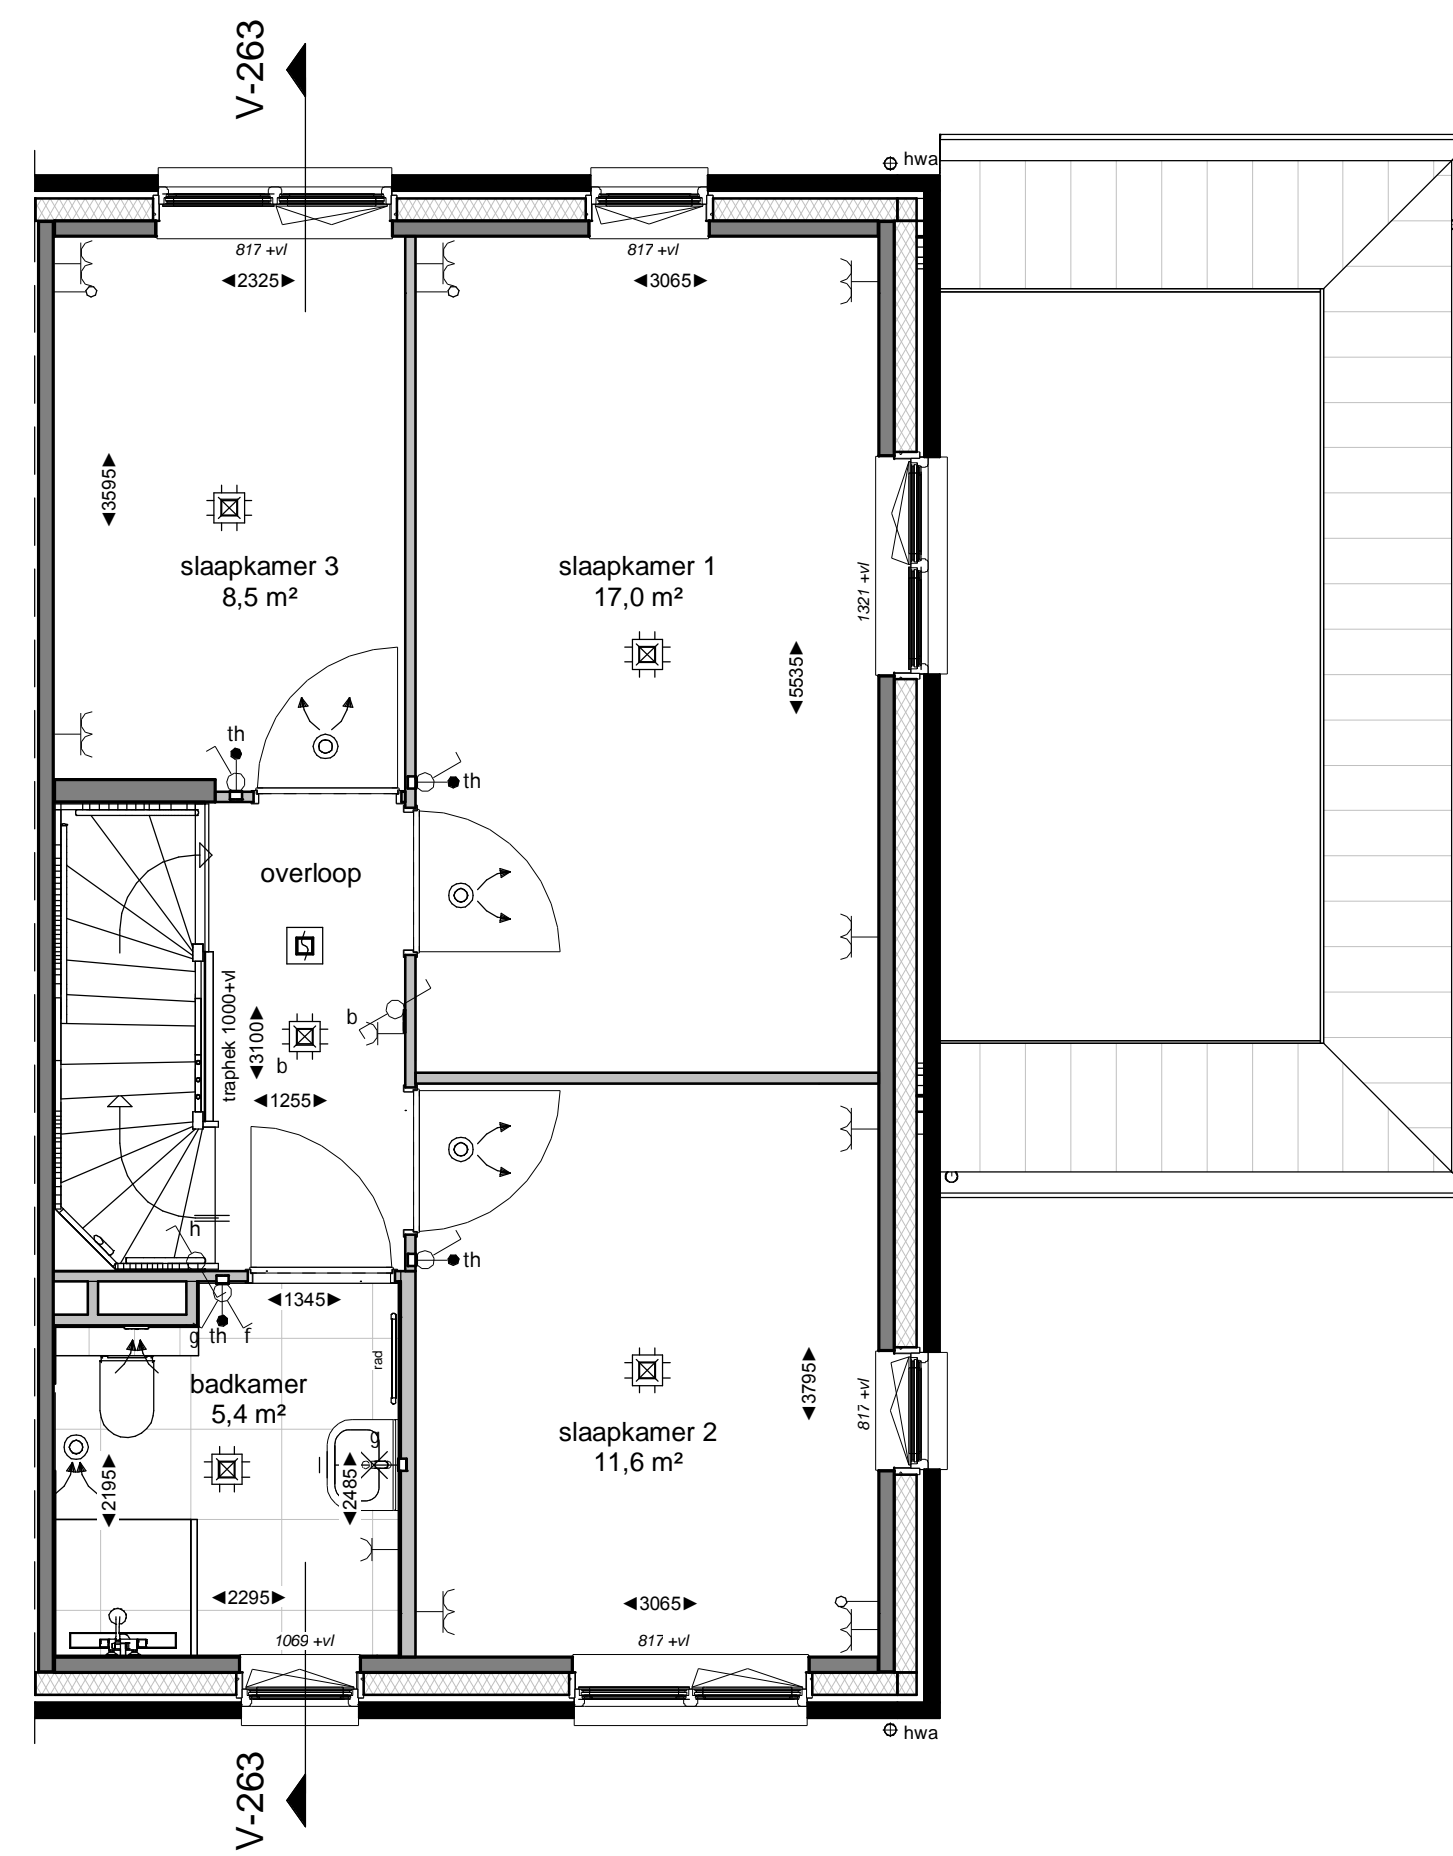

**EERSTE VERDIEPING**  
1 : 50

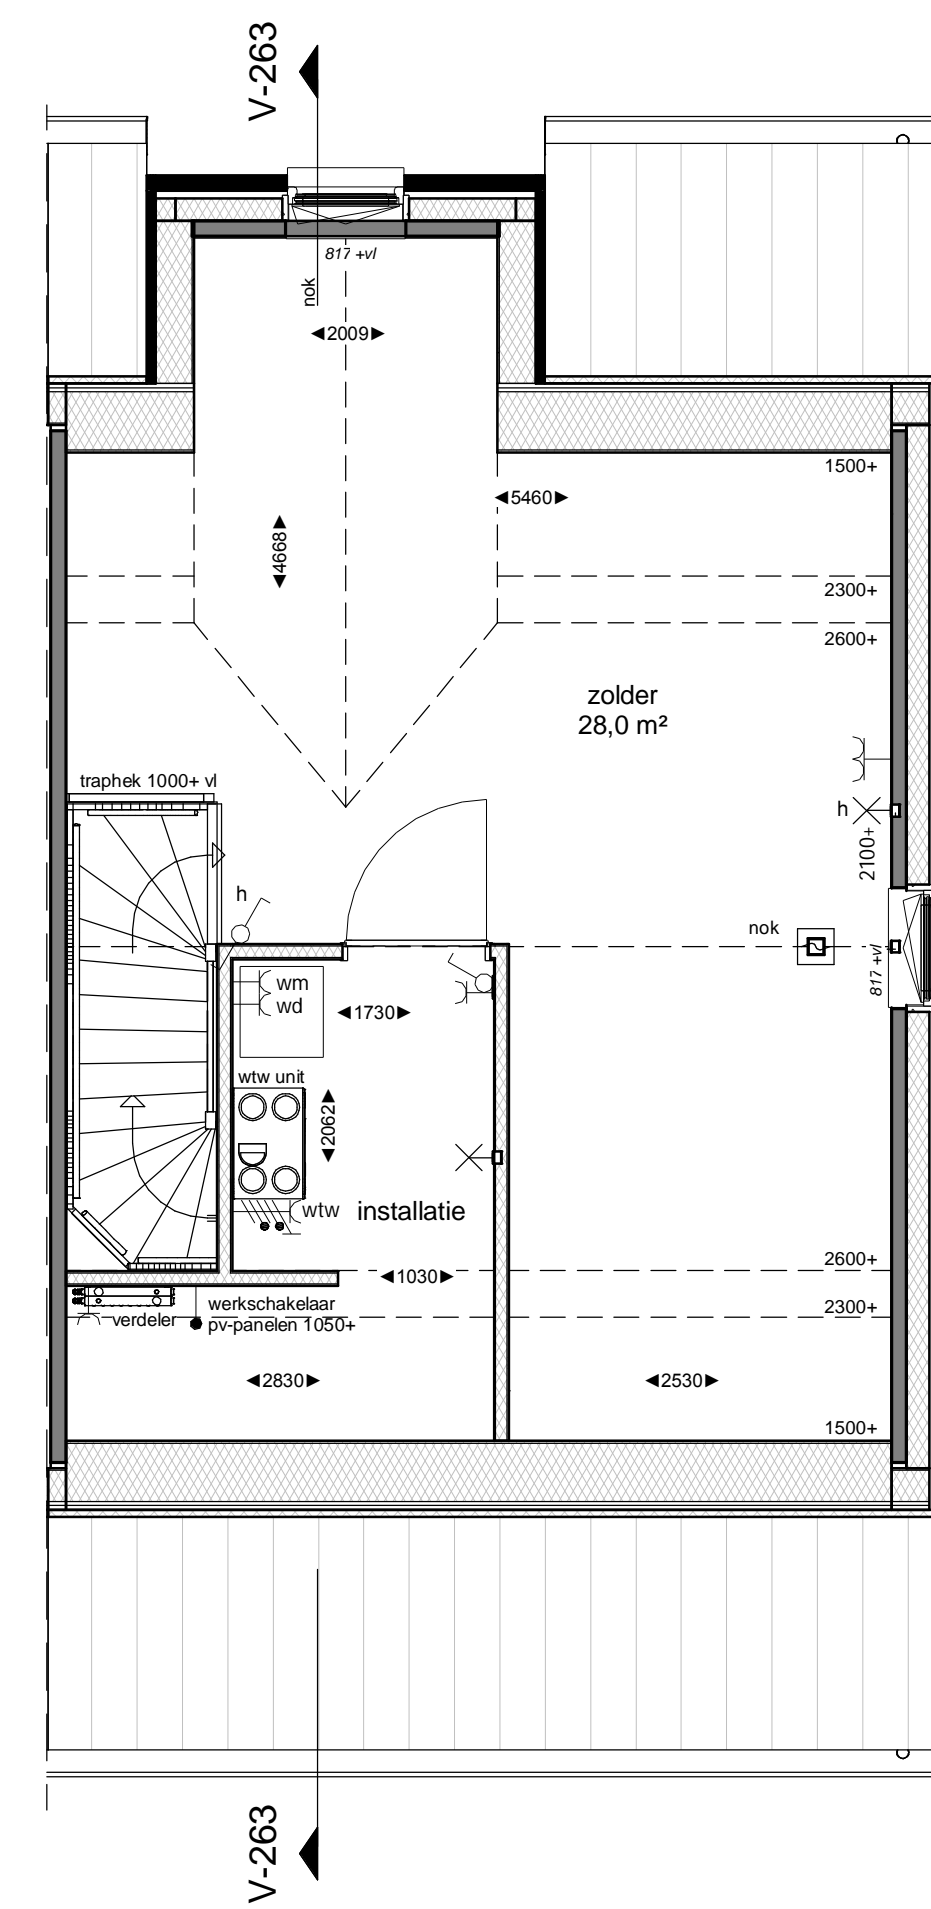

**TWEDE VERDIEPING**  
1 : 50

**RENVOOI - ALGEMEEN**

Positie keuken conform Nul-tekening showroom  
 Badkamers en toiletten op basis van Nul-tekening showroom  
 Posities en afmetingen spanten t.b.v. dakconstructie conform opgave constructeur  
 WBDBO: Weerstand Brand Doorslag en Brand Overslag  
 PV-panelen zoals deze geplaatst zijn op de tekening zijn indicatief  
 en daar kunnen geen rechten aan ontleend worden

**BOUWKUNDIG**

- ▬ prefab beton
- ▬ isolatie
- ▬ metselwerk
- ▬ lichte scheidingwand
- ▬ tegelwerk
- ▬ houtskeletbouw-wand
- wtw opstelplaats wtw-unit
- wd opstelplaats wasdroger
- wm opstelplaats wasmachine
- inblaaspunt (plafond)
- inblaaspunt (wand)
- afzuigpunt (plafond)
- afzuigpunt (wand)
- verdelers vloerverwarming
- hwa hemelwaterafvoer
- ▲ entree woning
- ◻ toilet
- ◻ wastafel/ fontein
- ~ meterkast
- ◻ rookmelder
- ◻ omvormer pv-panelen
- ◻ rad radiator

**INSTALLATIES**

- ◻ enkelpolige schakelaar lichtpunt
- ◻ dubbelpolige schakelaar lichtpunt
- ◻ wisselschakelaar lichtpunt
- ◻ plafondlichtpunt
- ◻ wandlichtpunt (buitenlichtpunt waterdicht)
- ◻ enkele wandcontactdoos met randaarde
- ◻ dubbele wandcontactdoos met randaarde
- ◻ perilex wandcontactdoos
- ◻ schel
- ◻ bedrukker
- ◻ leiding (bedraad)
- ◻ leiding (loos)
- ◻ aansluitpunt telecommunicatienetwerk (HS)

**Peilmaten**

Peil = bovenkant afgewerkte vloer begane grond tegenover NAP  
 alle woningtypen: -3.85m




**VOORGEVEL**  
1 : 100



**RECHTERGEVEL**  
1 : 100



**ACHTERGEVEL**  
1 : 100

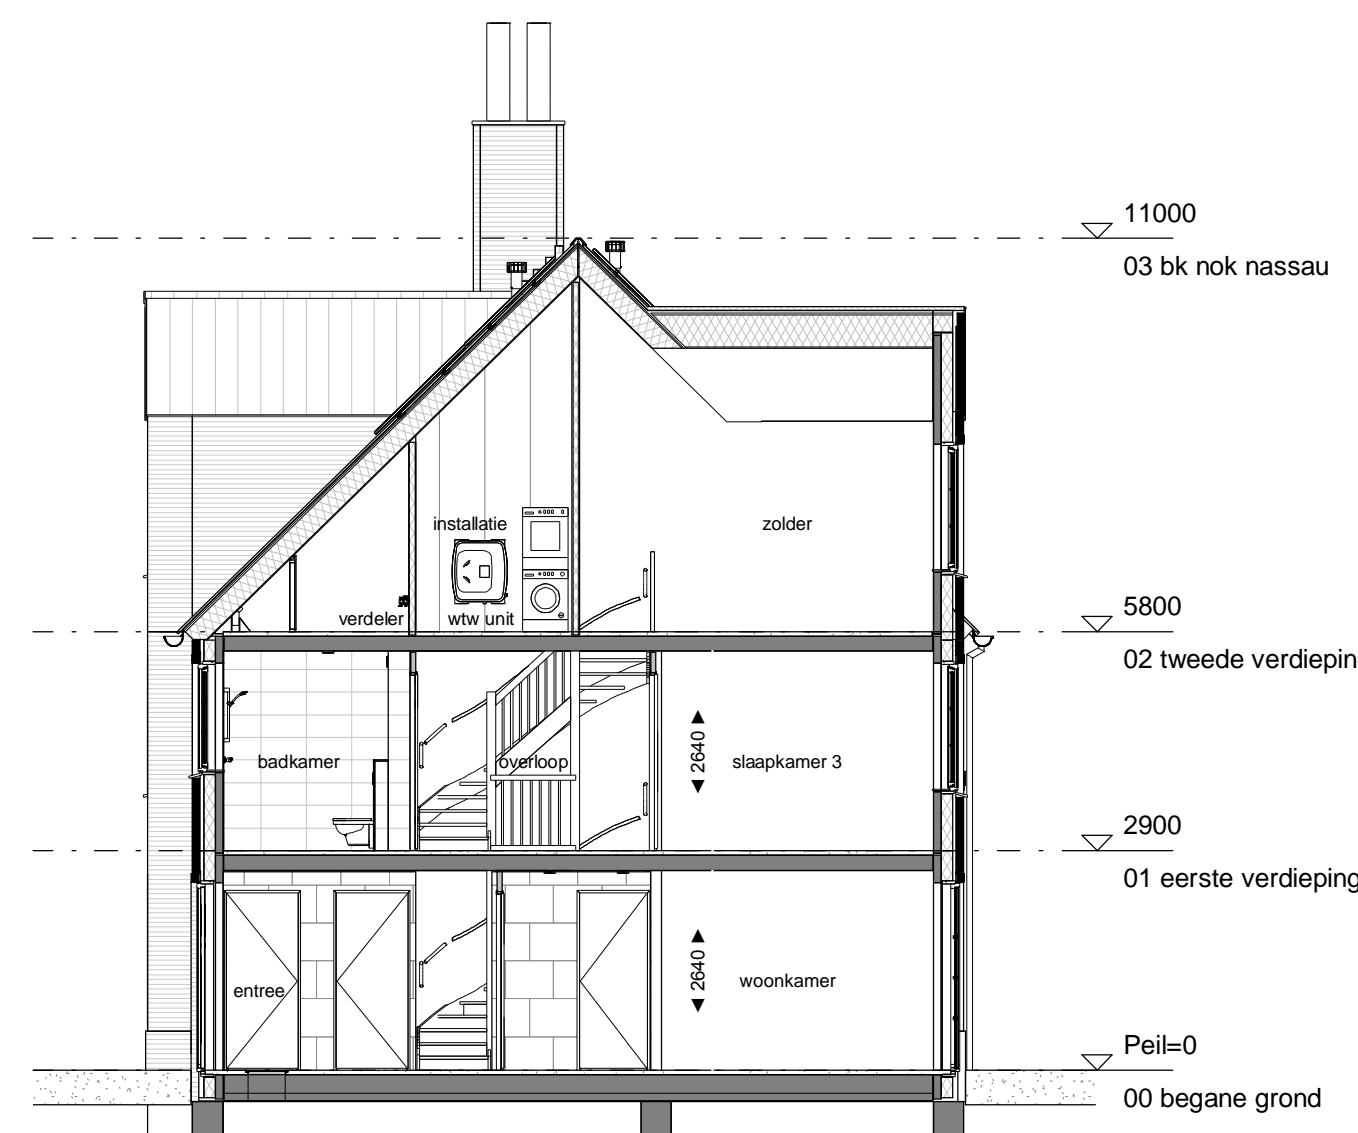

**DOORSNEDE V-263**  
1 : 100

**TudorPark**  
— excellent living —

**DURA VERMEER**  
Woningbouw met ambities  
Dura Vermeer Bouw Midden West BV  
Spartanweg 31  
2142 EN Cruggeus  
Postbus 439  
2100 AK Heemstede  
Telefoon: (023) 752 97 00  
E-mail: d4c-mw@dura-vermeer.nl

tek. nr : <b>V-101-263</b>	fase : <b>Verkoop</b>
geoid :	datum : 28-11-2018
ontk. : DVBMW	gepl. :
afmeting : A1+	wsz. :
project : <b>Windsor Court</b>	
onderdeel : <b>Type On</b>	
<b>Bouwnummer 263</b>	
schaal : 1:50/1:100	
Definitief	
1229	