




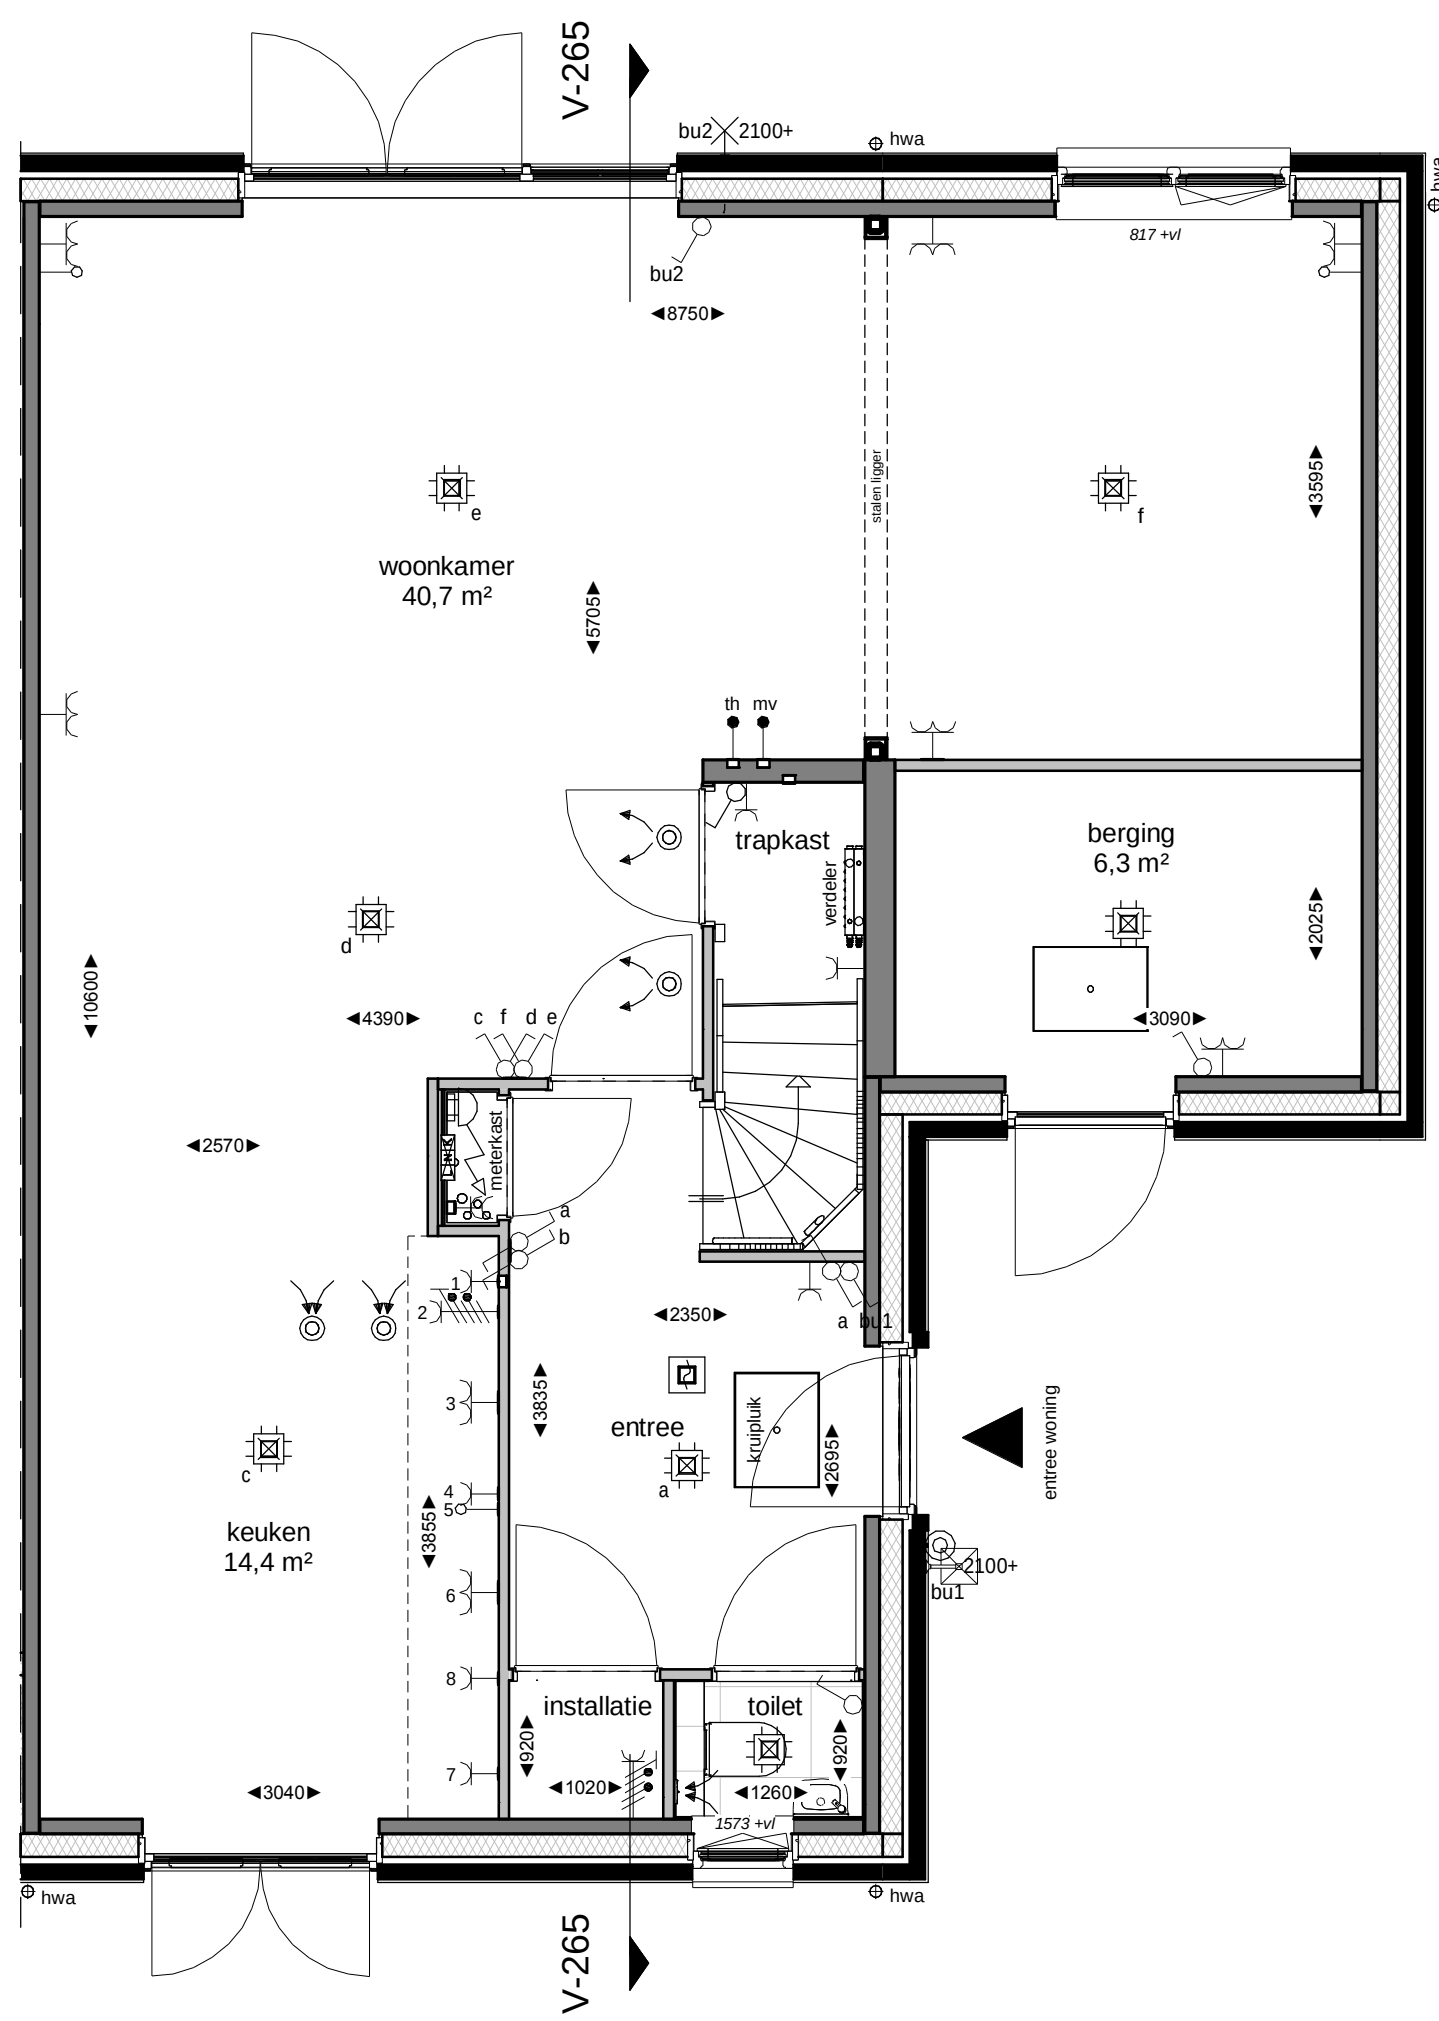

BEGANE GROND
1 : 50

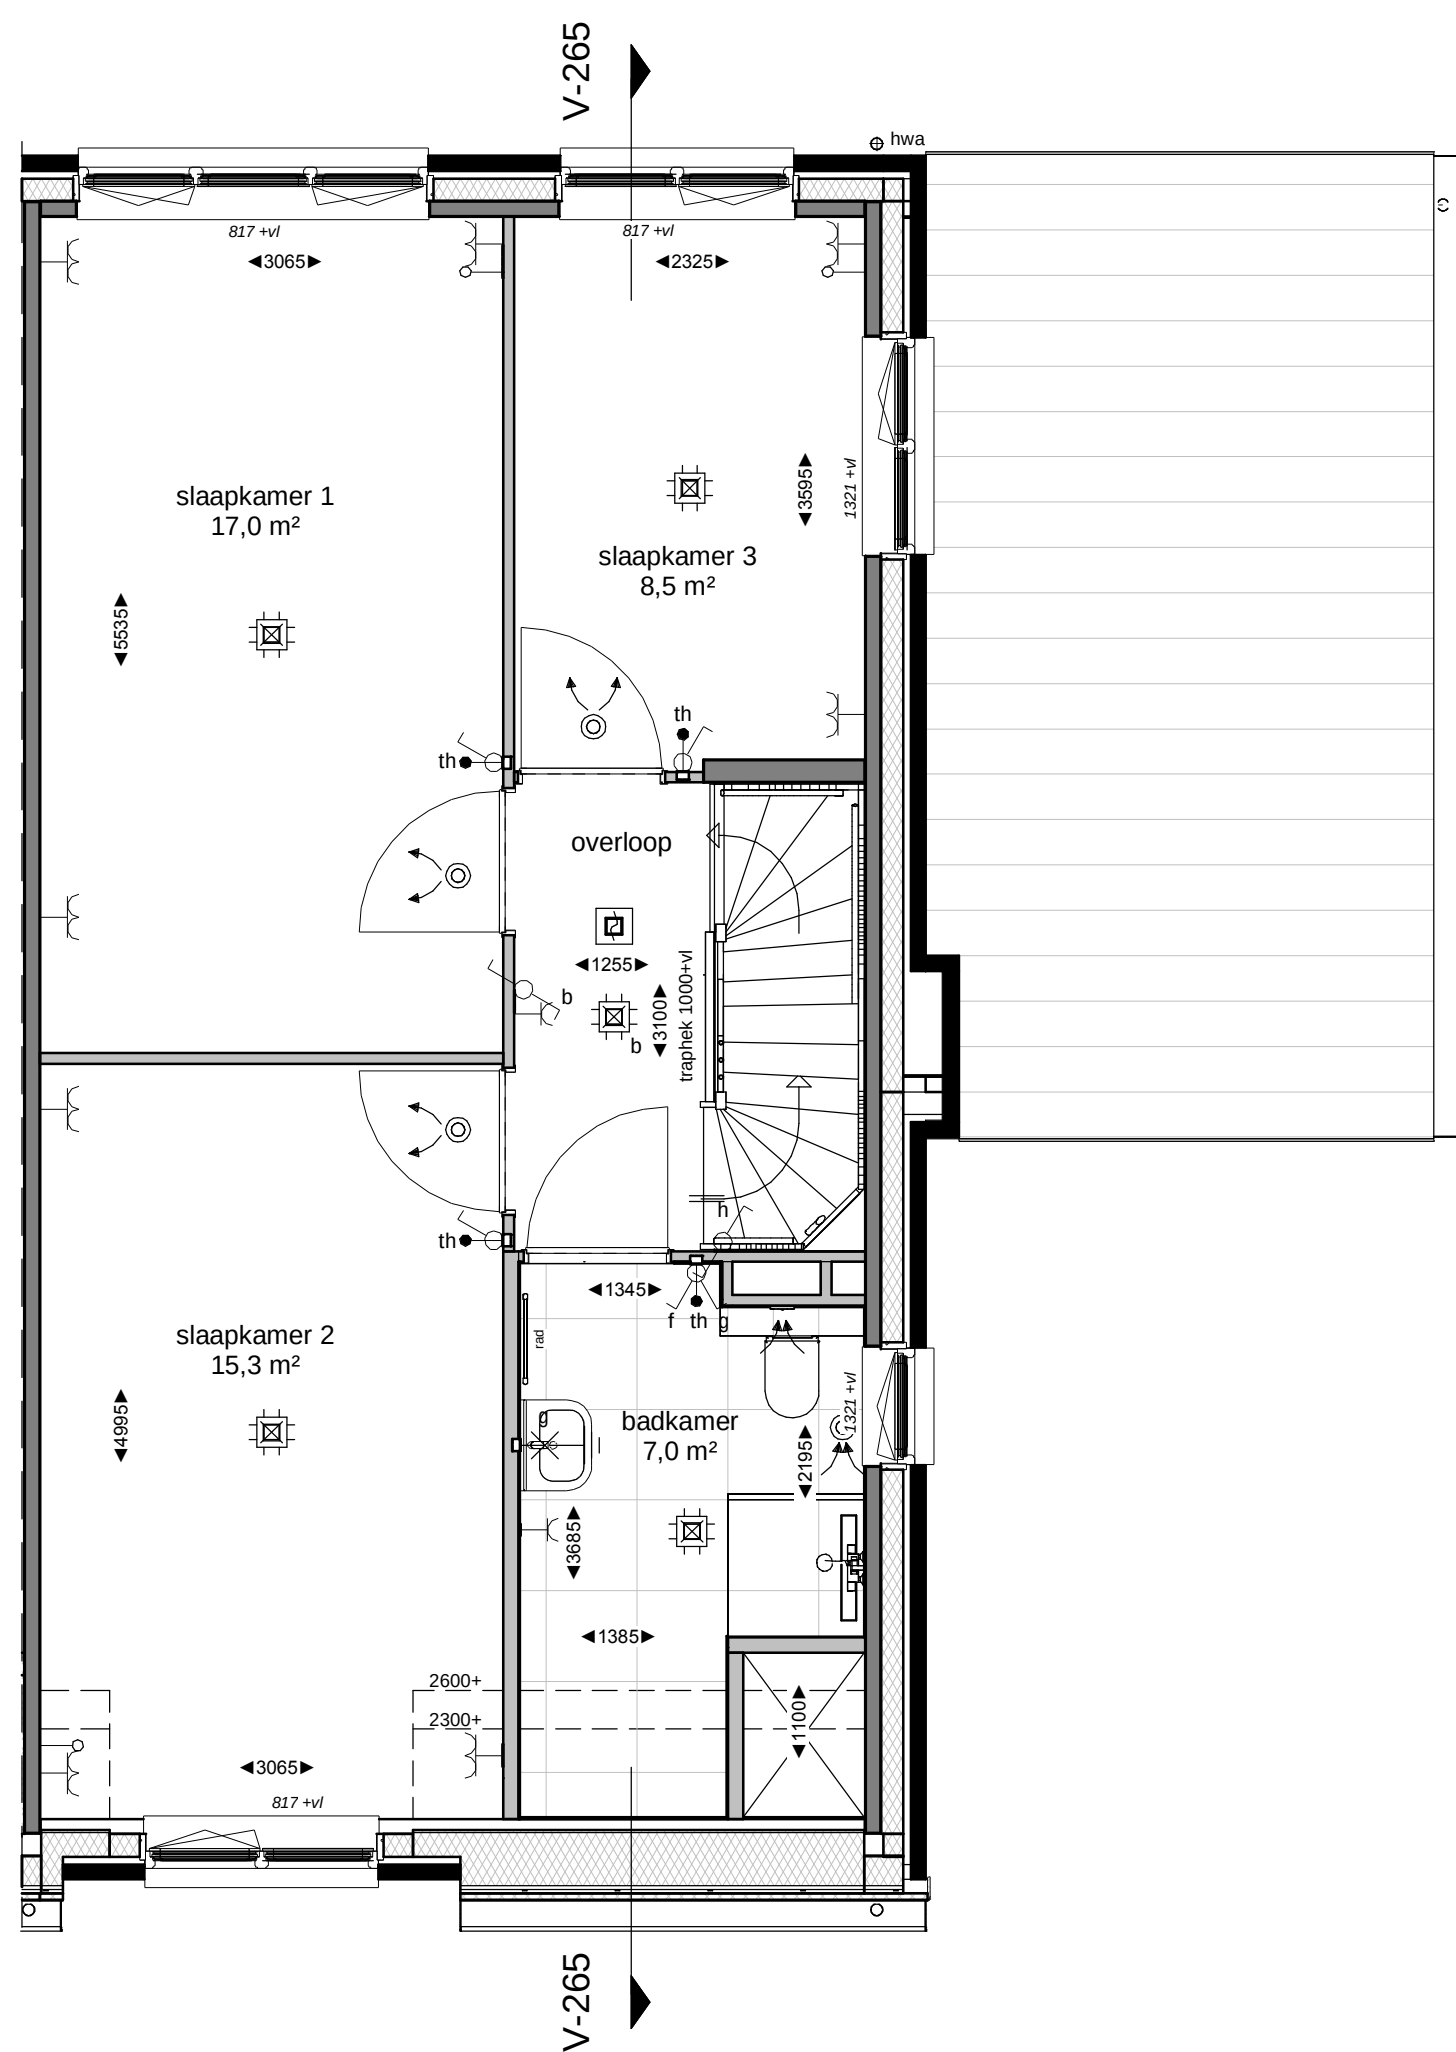

EERSTE VERDIEPING
1 : 50

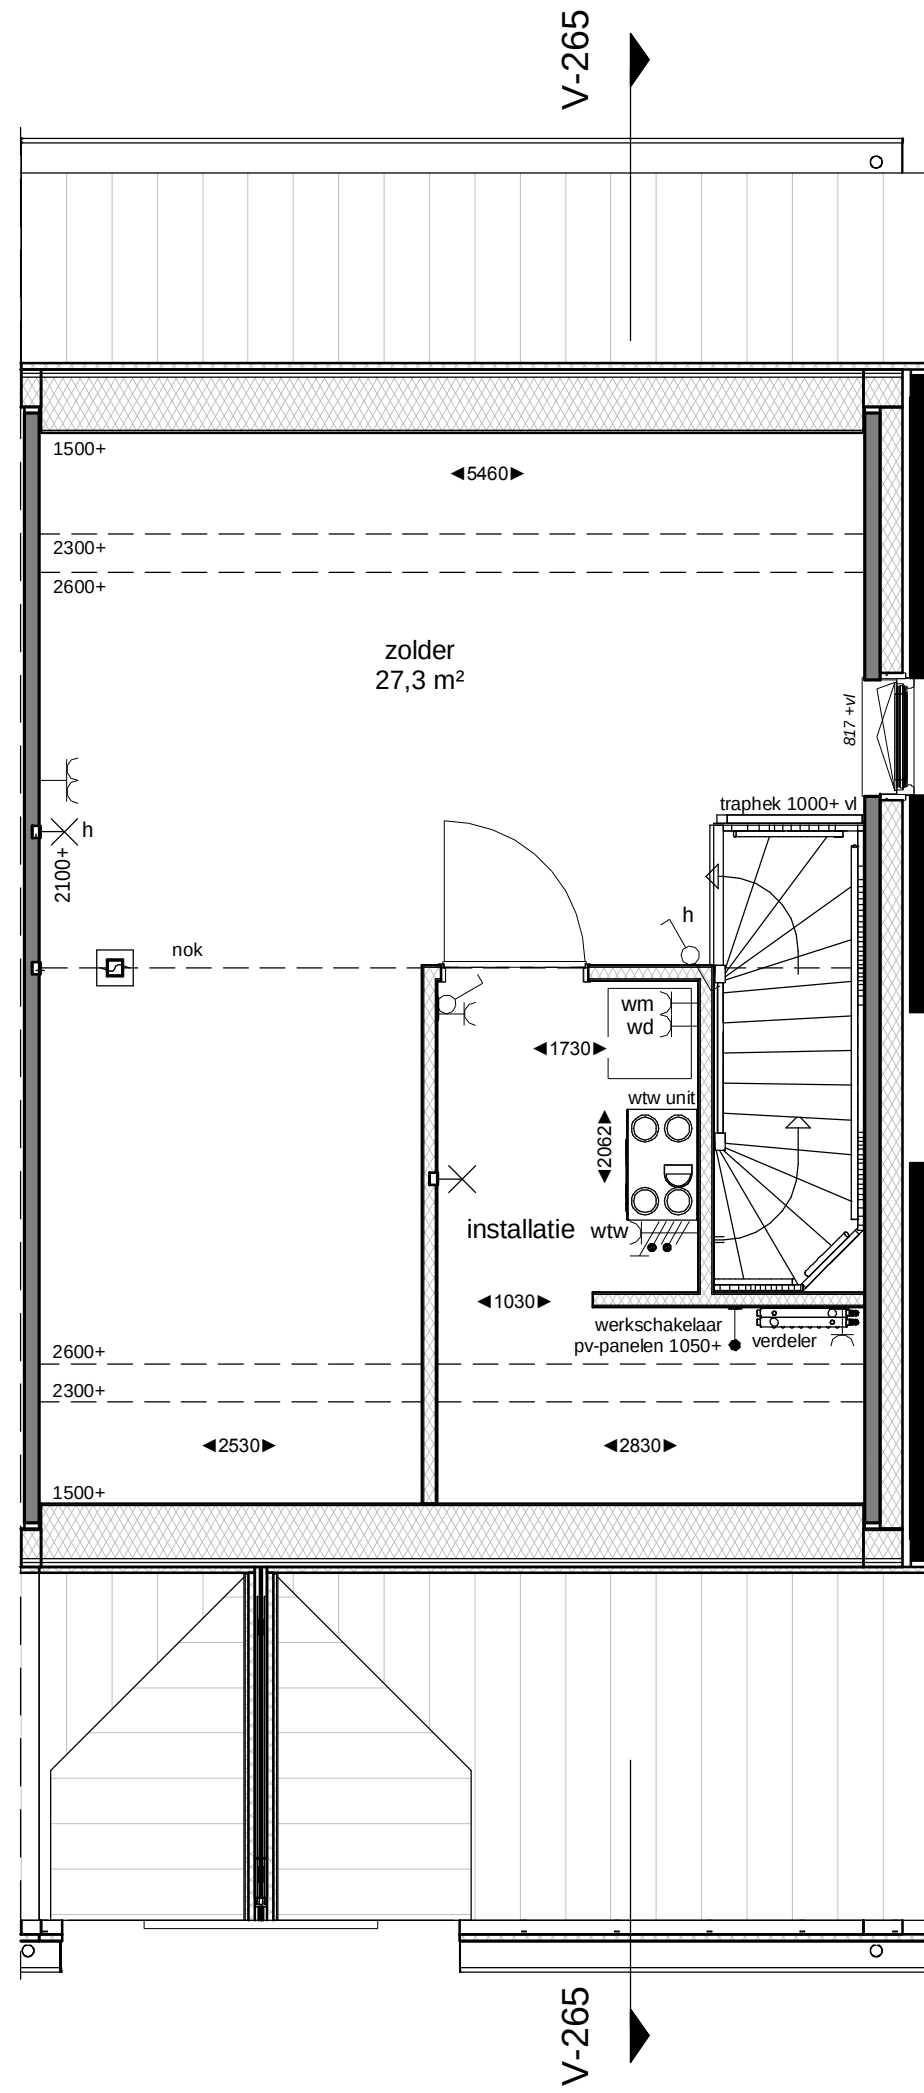

TWEDE VERDIEPING
1 : 50




VOORGEVEL
1 : 100



RECHTERGEVEL
1 : 100



ACHTERGEVEL
1 : 100

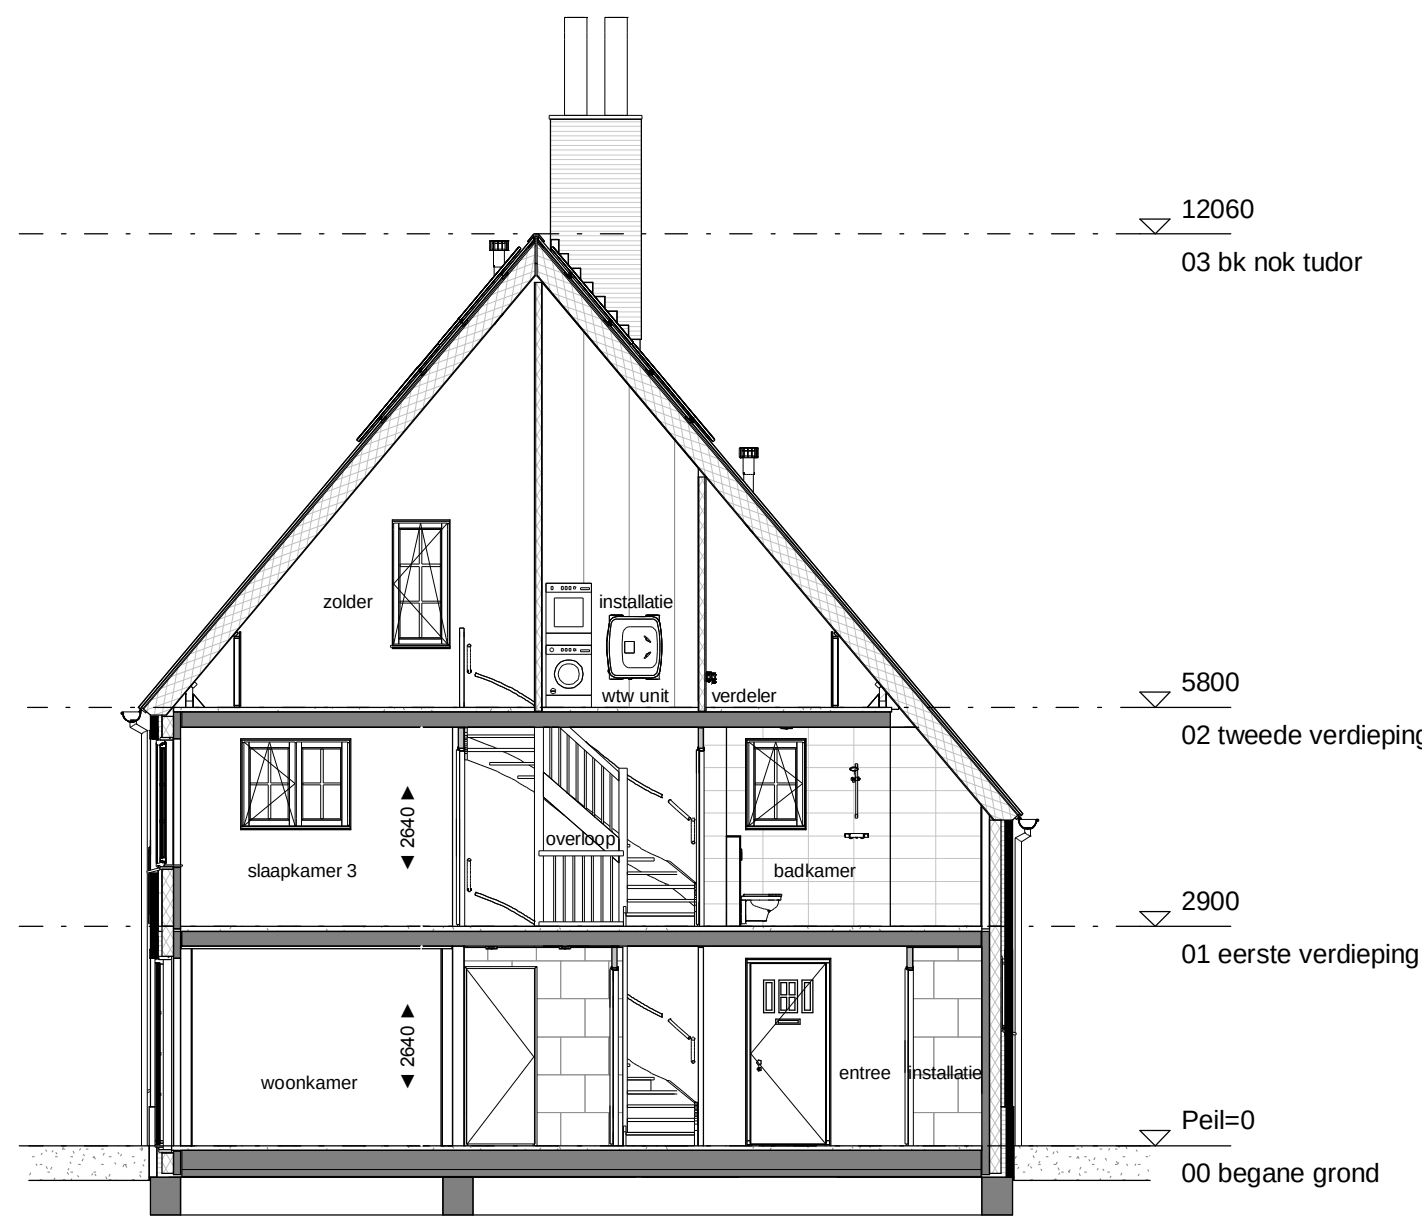

DOORSNEDE V-265
1 : 100

RENVOOI - ALGEMEEN

Positie keuken conform Nul-tekening showroom
Badkamers en toiletten op basis van Nul-tekening showroom
Posities en afmetingen spanten t.b.v. dakconstructie conform opgave constructeur
WBDBO: Weerstand Brand Doorslag en Brand Overslag
PV-panelen zoals deze geplaatst zijn op de tekening zijn indicatief
en daar kunnen geen rechten aan ontleend worden

BOUWKUNDIG

	prefab beton		entree woning
	isolatie		toilet
	metselwerk		wastafel/ fontein
	lichte scheidswand		meterkast
	tegelwerk		rookmelder
	houtskeletbouw-wand		omvormer pv-panelen
	opstelplaats wtw-unit		rad radiator
	opstelplaats wasdroger		
	opstelplaats wasmachine		
	inblaaspunt (plafond)		
	inblaaspunt (wand)		
	afzuigpunt (plafond)		
	afzuigpunt (wand)		
	verdelers vloerverwarming		
	hemelwaterafvoer		

INSTALLATIES

- enkelpolige schakelaar lichtpunt
- dubbelpolige schakelaar lichtpunt
- wisselschakelaar lichtpunt
- plafondlichtpunt
- wandlichtpunt (buitenlichtpunt waterdicht)
- enkele wandcontactdoos met randaarde
- dubbele wandcontactdoos met randaarde
- perilex wandcontactdoos
- schel
- belddrukker
- leiding (bedraad)
- leiding (loos)
- aansluitpunt telecommunicatienetwerk (HS)

Peilmaten

Peil = bovenkant afgewerkte vloer begane grond tegenover NAP
alle woningtypen: -3.85m

TudorPark
— excellent living —

DURA VERMEER
Waaracht van ambitie

Dura Vermeer Bouw Midden West BV
Spaarneweg 31
2142 EN Cruquius
Postbus 429
2100 AK Heemstede
Telefoon: (023) 752 97 00
E-mail: dvm-mw@dura-vermeer.nl

tek. nr : V-101-265	fase : Verkoop
gezien : DVB	datum : 29-11-2018
getekend : DVB	getuigt : DVB
afmeting : A1+	wijzigingsnummer : 00
project : Windsor Court	
onderdeel: Type Nt	
Bouwnummer 265	
	schaal 1:50/1:100 Definitief Definitief 1229