
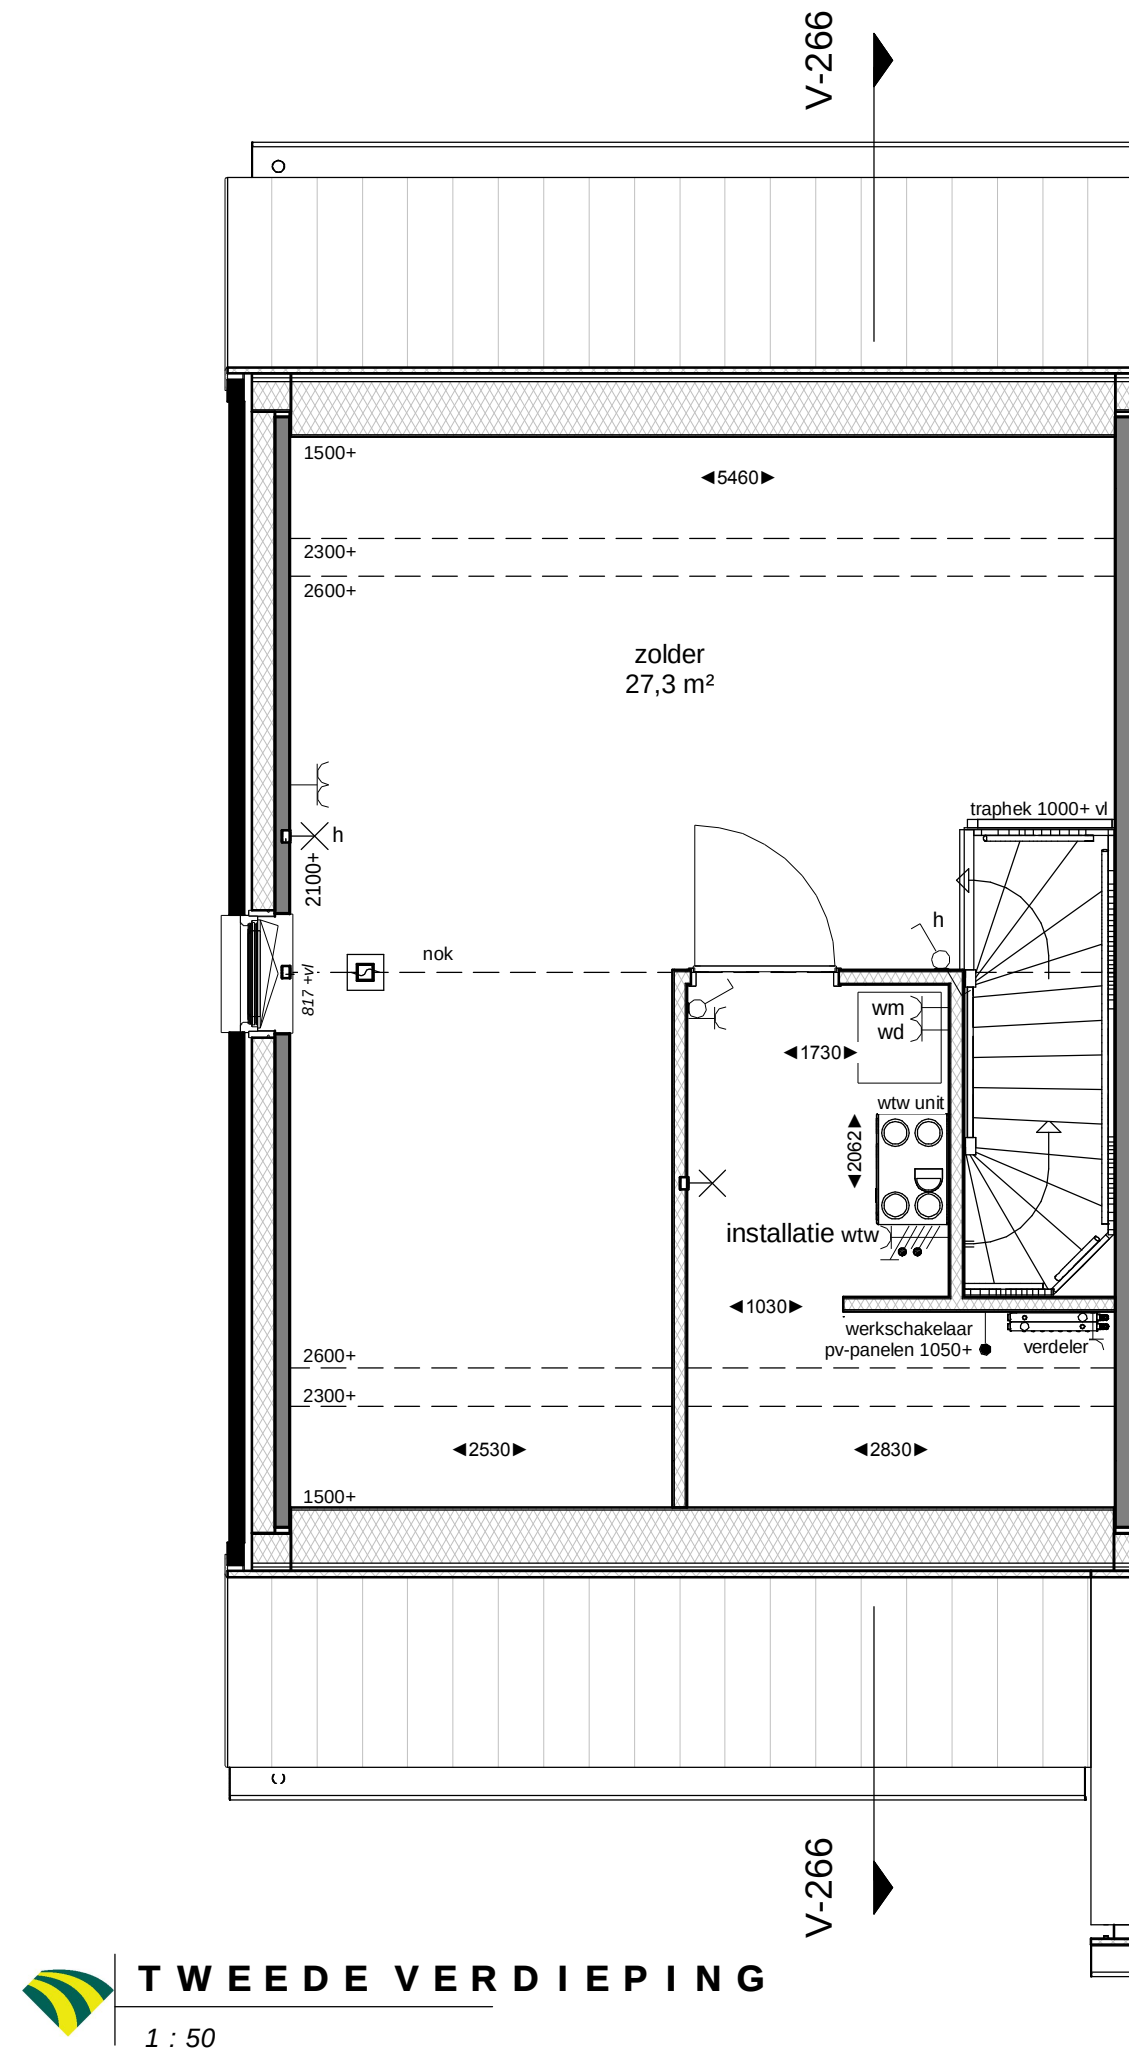
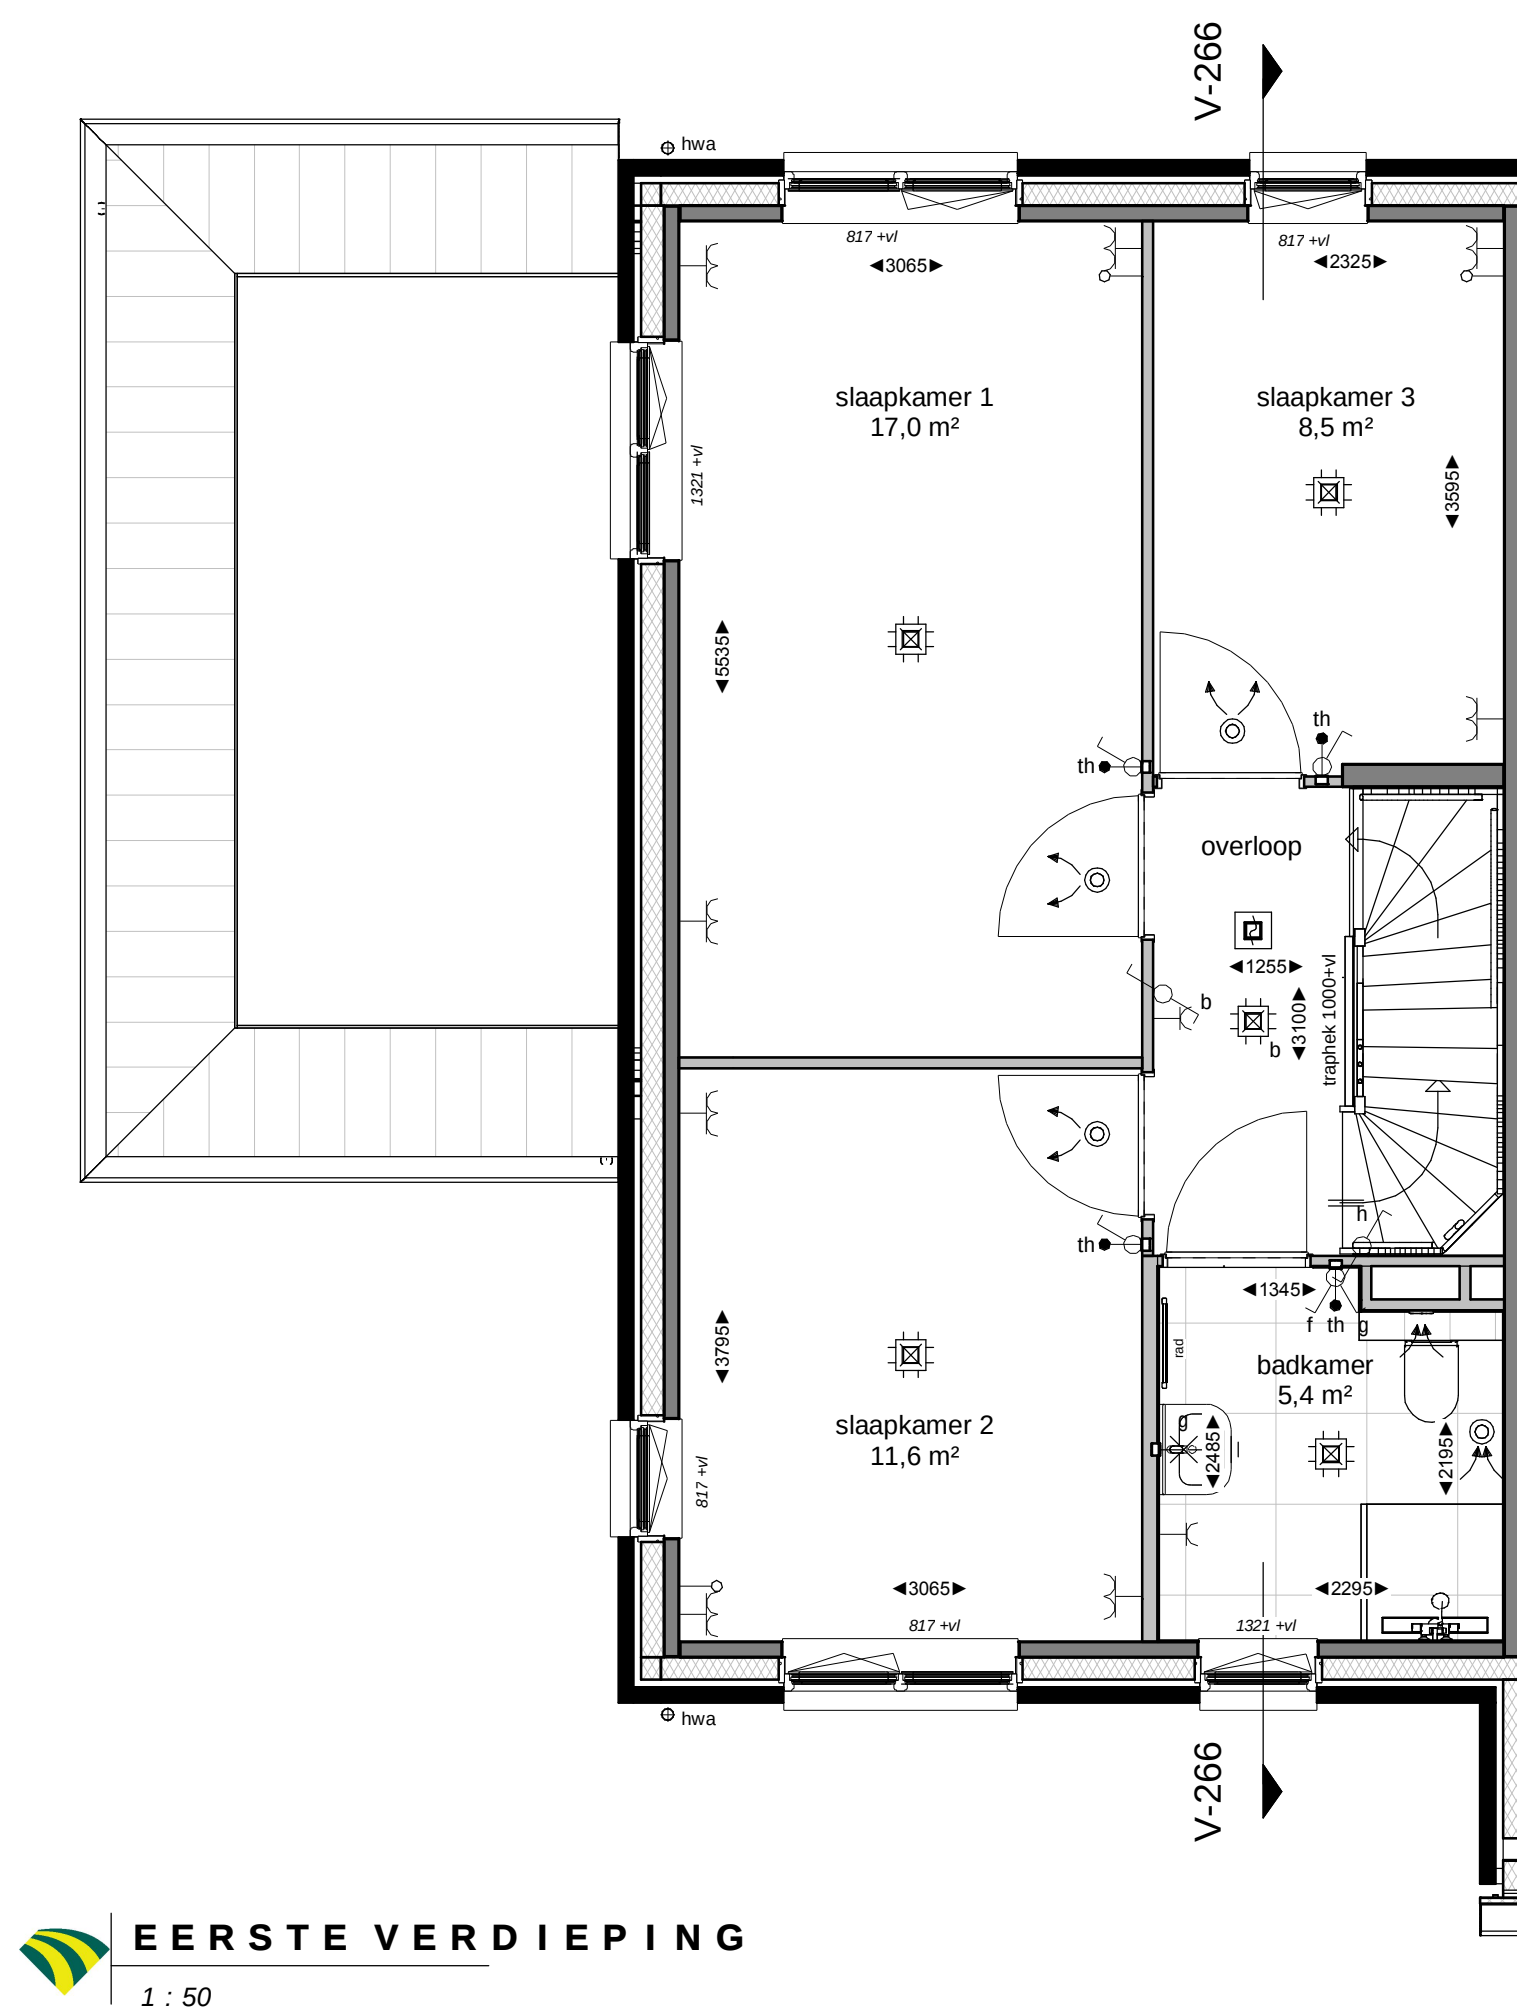


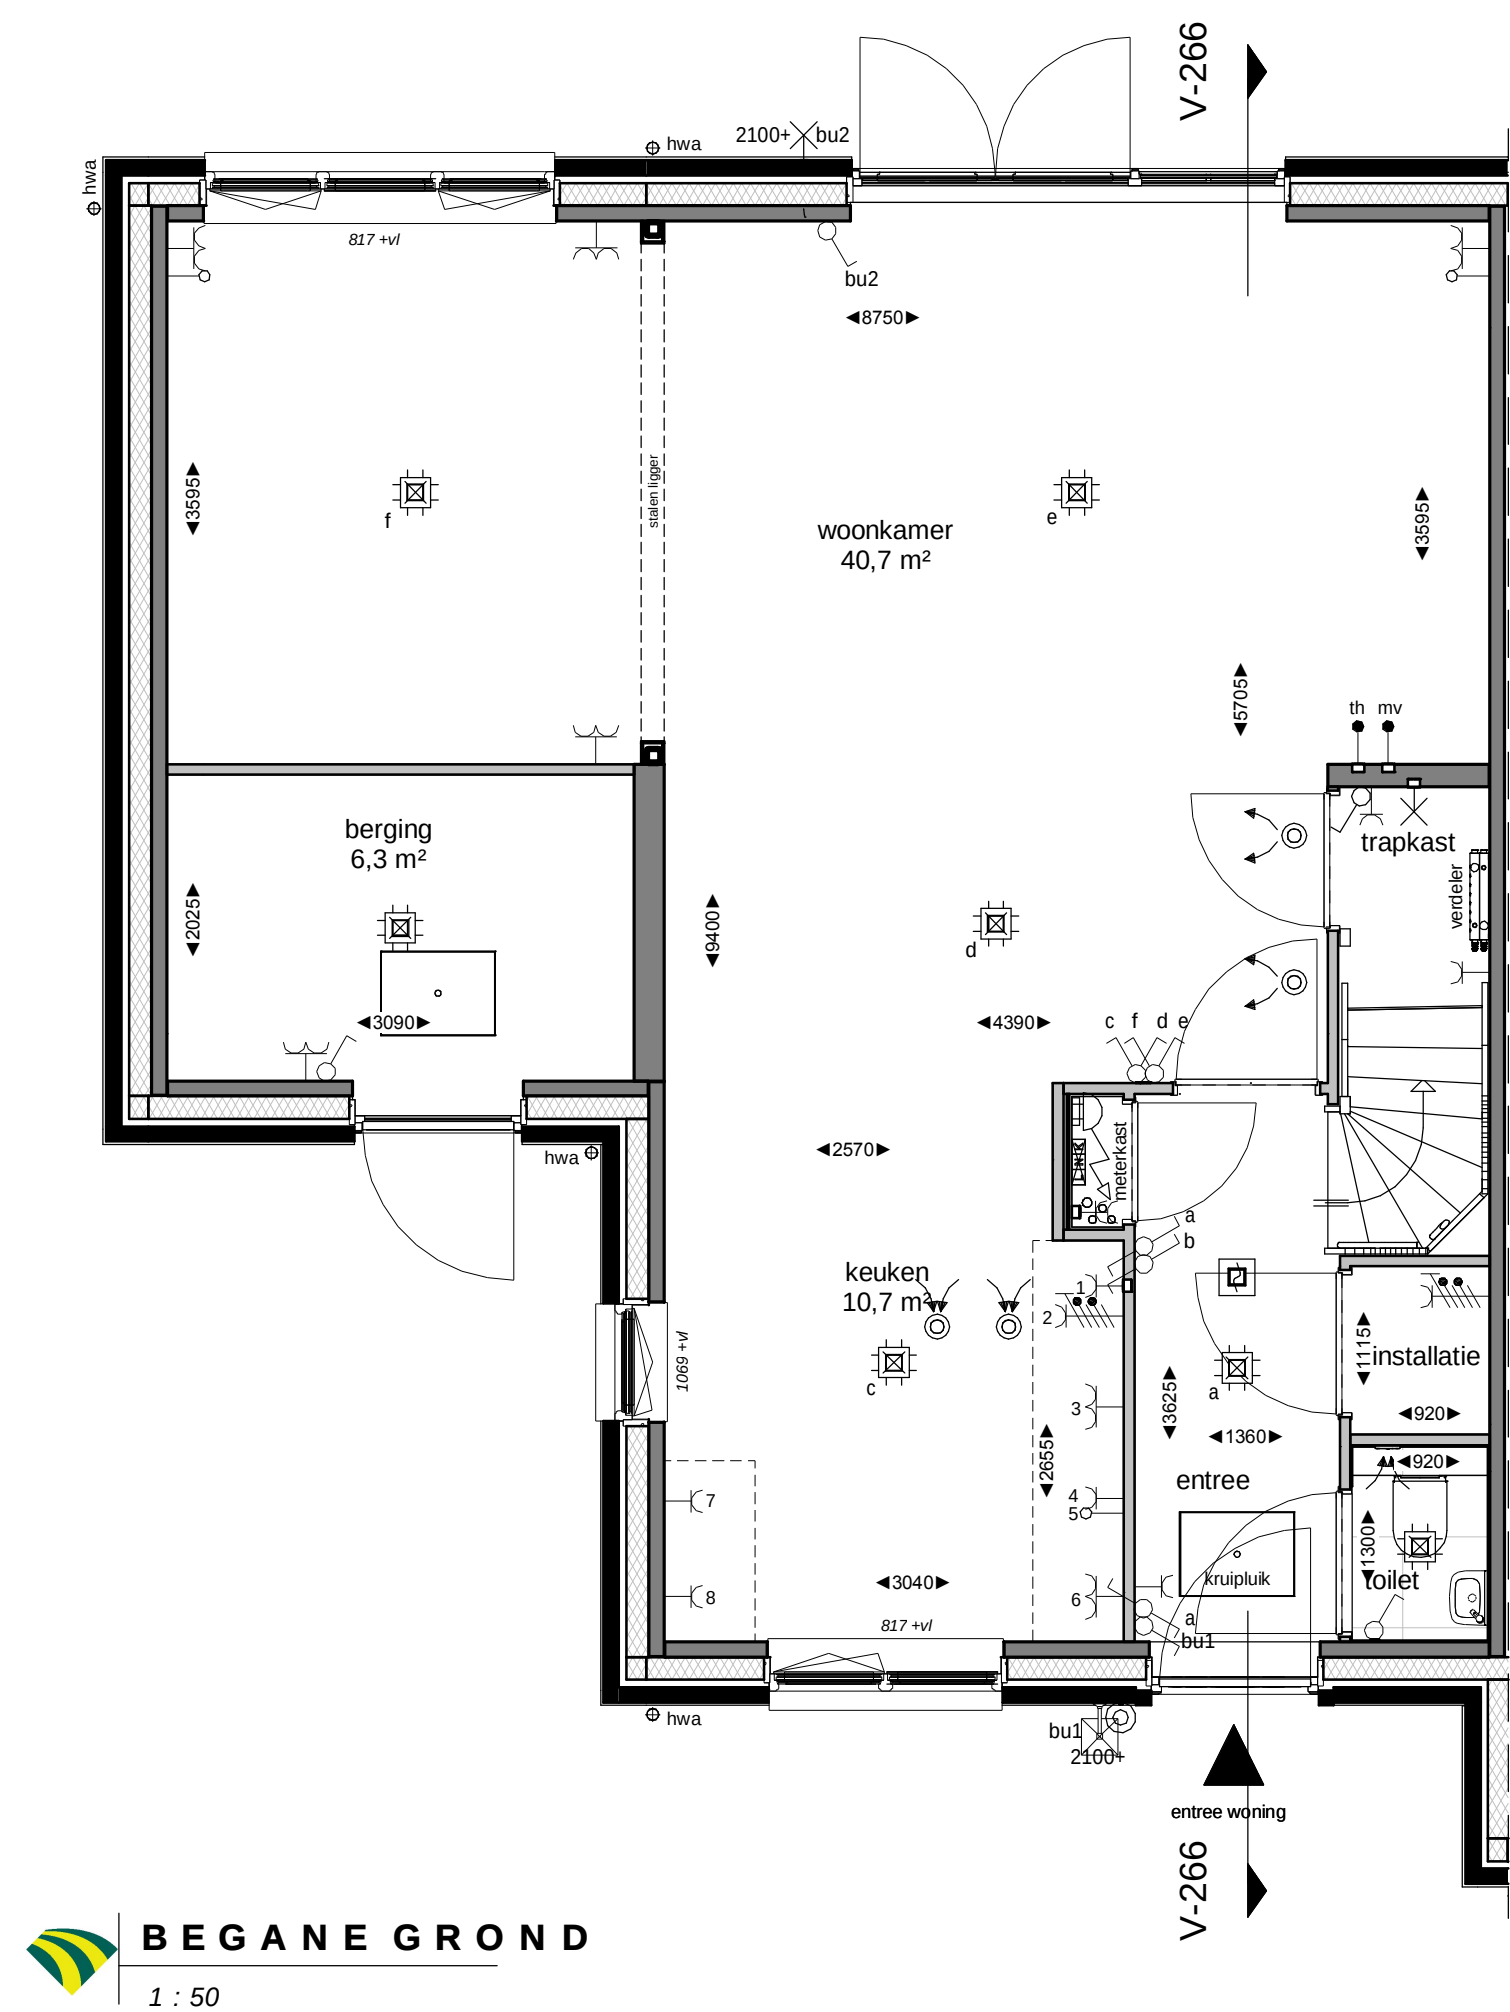

RENVOOI - ALGEMEEN

Positie keuken conform Nul-tekening showroom
Badkamers en toiletten op basis van Nul-tekening showroom
Posities en afmetingen spanten t.b.v. dakconstructie conform opgave constructeur
WBDBO: Weerstand Brand Doorslag en Brand Overslag
PV-panelen zoals deze geplaatst zijn op de tekening zijn indicatief
en daar kunnen geen rechten aan ontleend worden

BOUWKUNDIG


- prefab beton
- isolatie
- metsewerk
- lichte scheidingwand
- tegelwerk
- houtskeletbouw-wand
- opstelplaats wtw-unit
- opstelplaats wasdroger
- opstelplaats wasmachine
- inblaaspunt (plafond)
- inblaaspunt (wand)
- afzuigpunt (plafond)
- afzuigpunt (wand)
- verdelers vloerverwarming
- hemelwaterafvoer
- entree woning
- toilet
- wastafel/ fontein
- meterkast
- rookmelder
- omvormer pv-panelen
- rad radiator

INSTALLATIES

- enkeelpolige schakelaar lichtpunt
- dubbelpolige schakelaar lichtpunt
- wisselschakelaar lichtpunt
- plafondlichtpunt
- wandlichtpunt (buitenlichtpunt waterdicht)
- enkele wandcontactdoos met randaarde
- dubbele wandcontactdoos met randaarde
- perilex wandcontactdoos
- schel
- beldrukker
- leiding (bedraad)
- leiding (loos)
- aansluitpunt telecommunicatienetwerk (HS)

Peilmaten

Peil = bovenkant afgewerkte vloer begane grond tegenover NAP
alle woningtypen: -3.85m

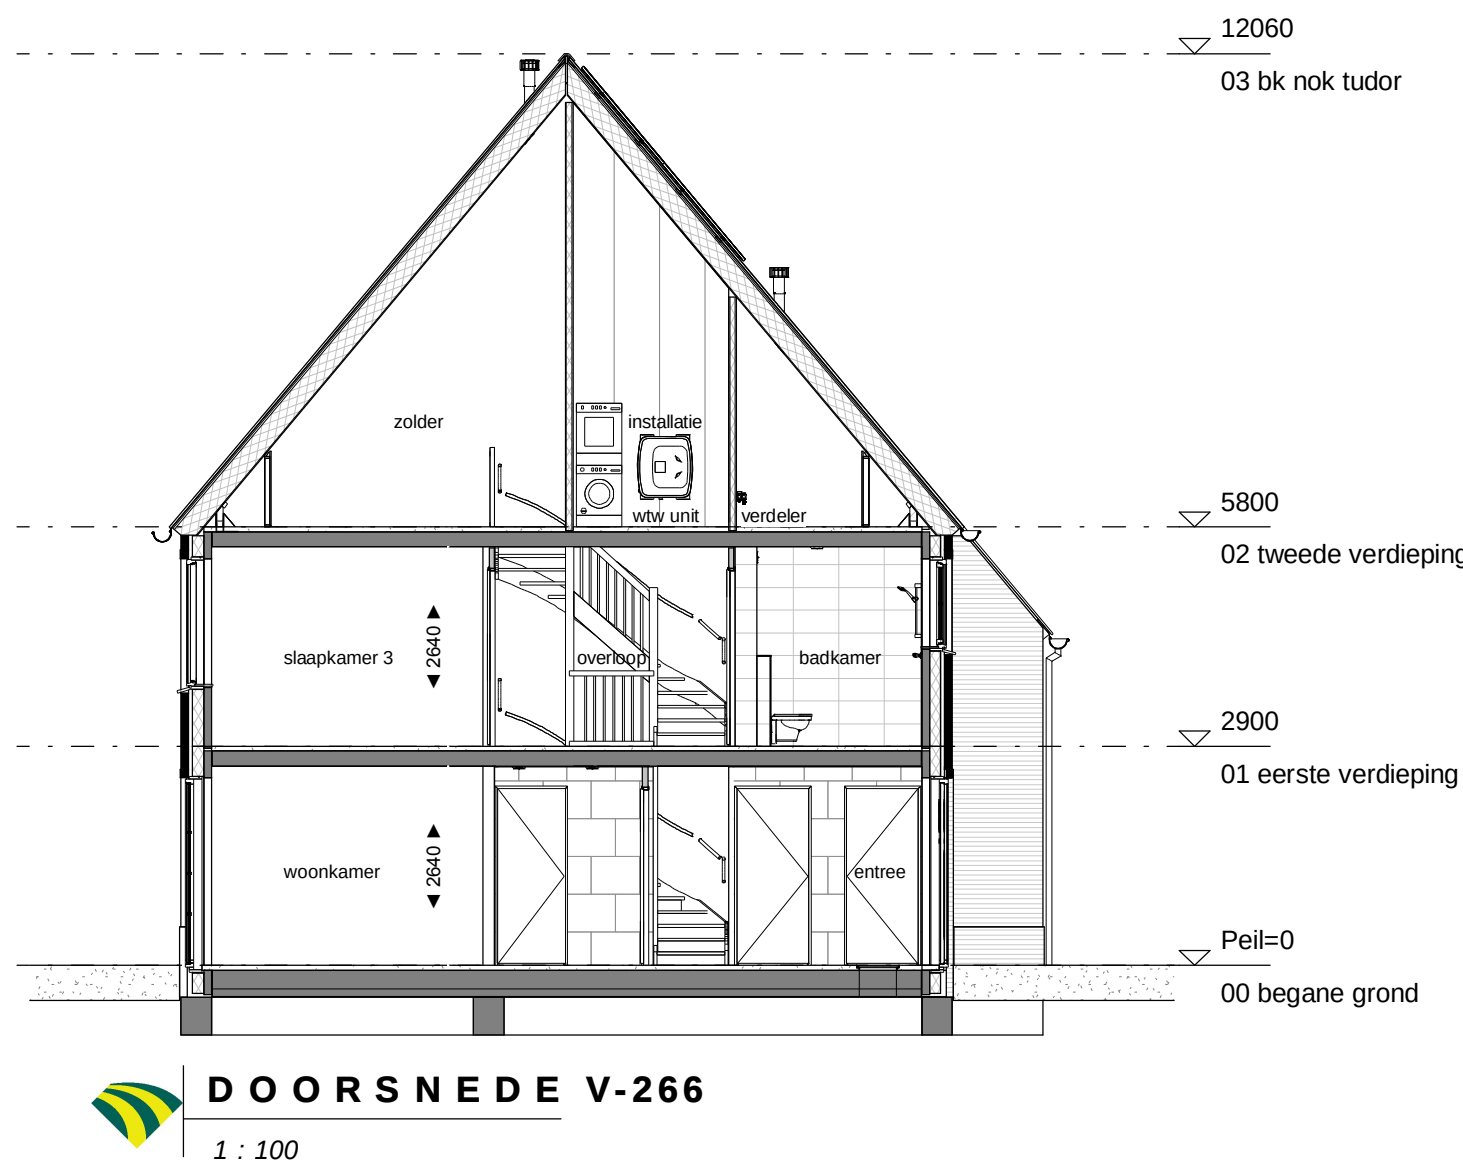

TudorPark
— excellent living —

DURA VERMEER
Waardevast van nu tot dan

Dura Vermeer Bouw Midden West BV
Spaarneweg 31
2142 EN Cruquius
Postbus 420
2100 AK Heemstede
Telefoon: (023) 752 97 00
E-mail: d&v-mw@dura-vermeer.nl

tek. nr	: V-101-266	fase	: Verkoop
gezien		datum	: 29-11-2018
getekend	: DVB/MW	getuigd	
afmeting	: A1+	wijzigingsnummer	
project	Windsor Court		
onderdeel	Type Nt		
	Bouwnummer 266		
schaal	1:50/1:100		
status	Definitief		
projectnummer	1229		