
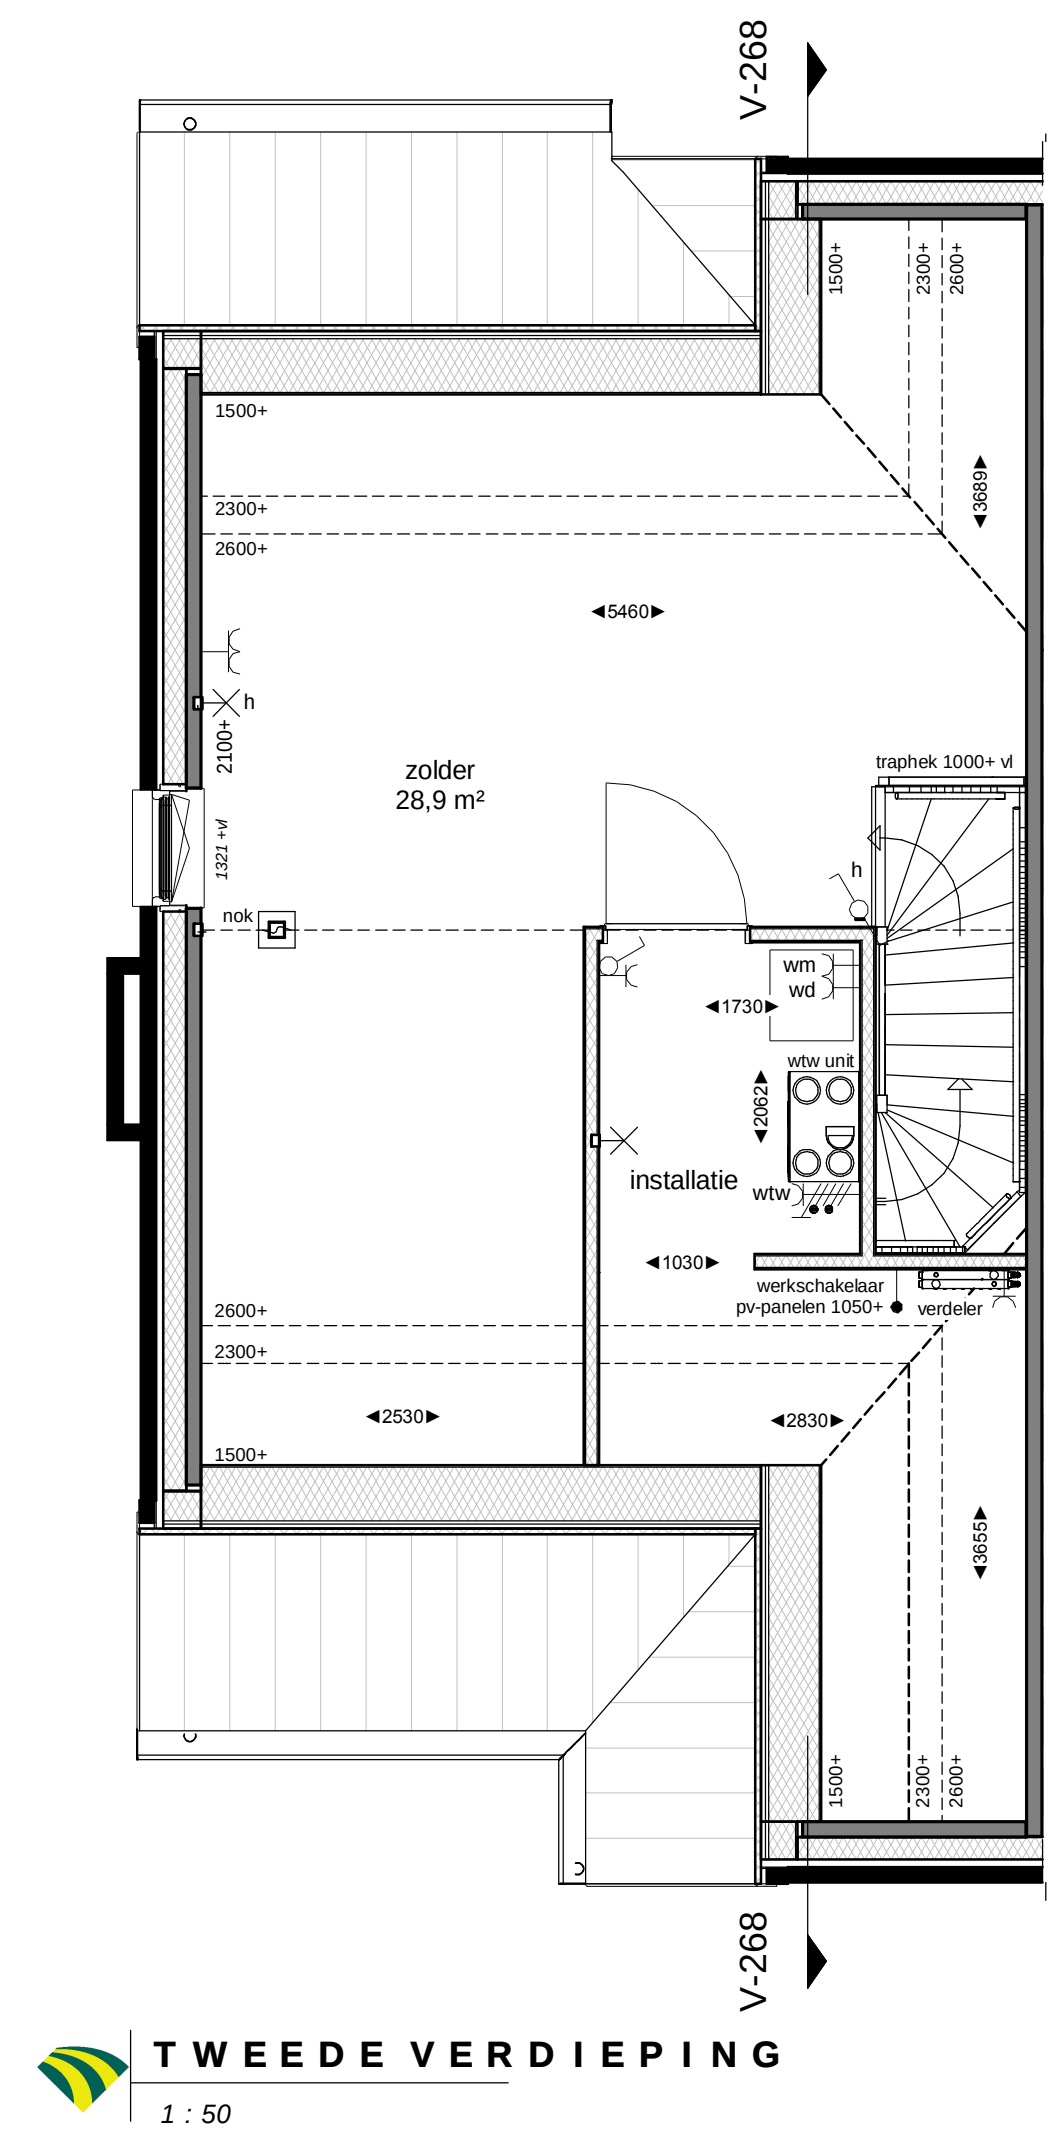
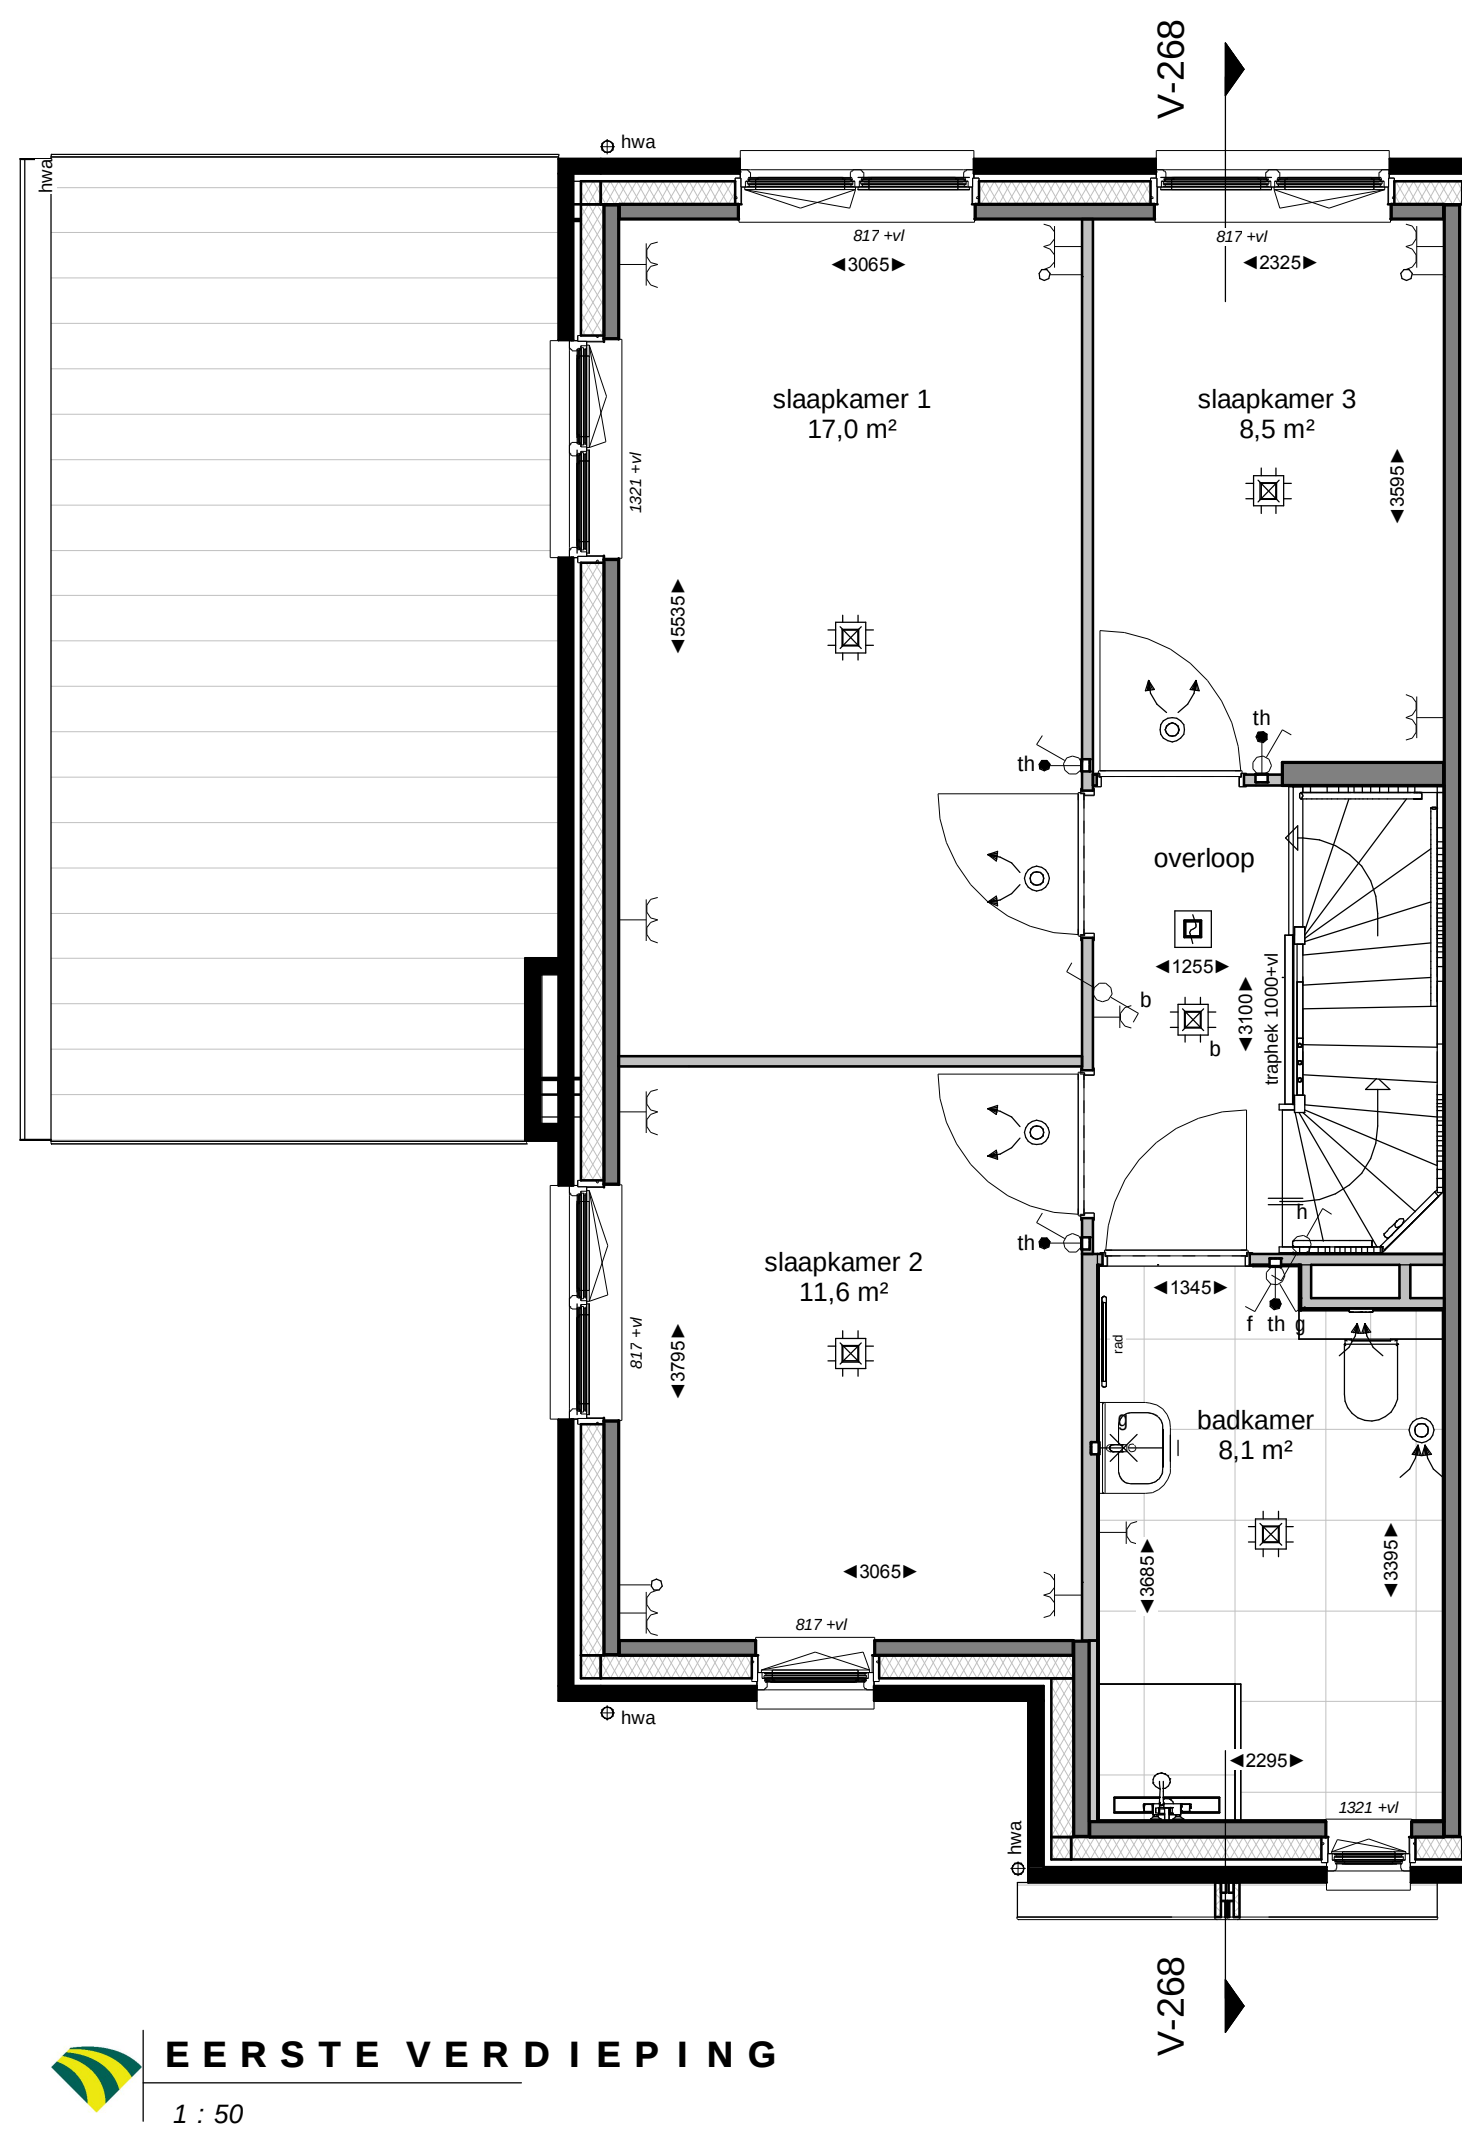


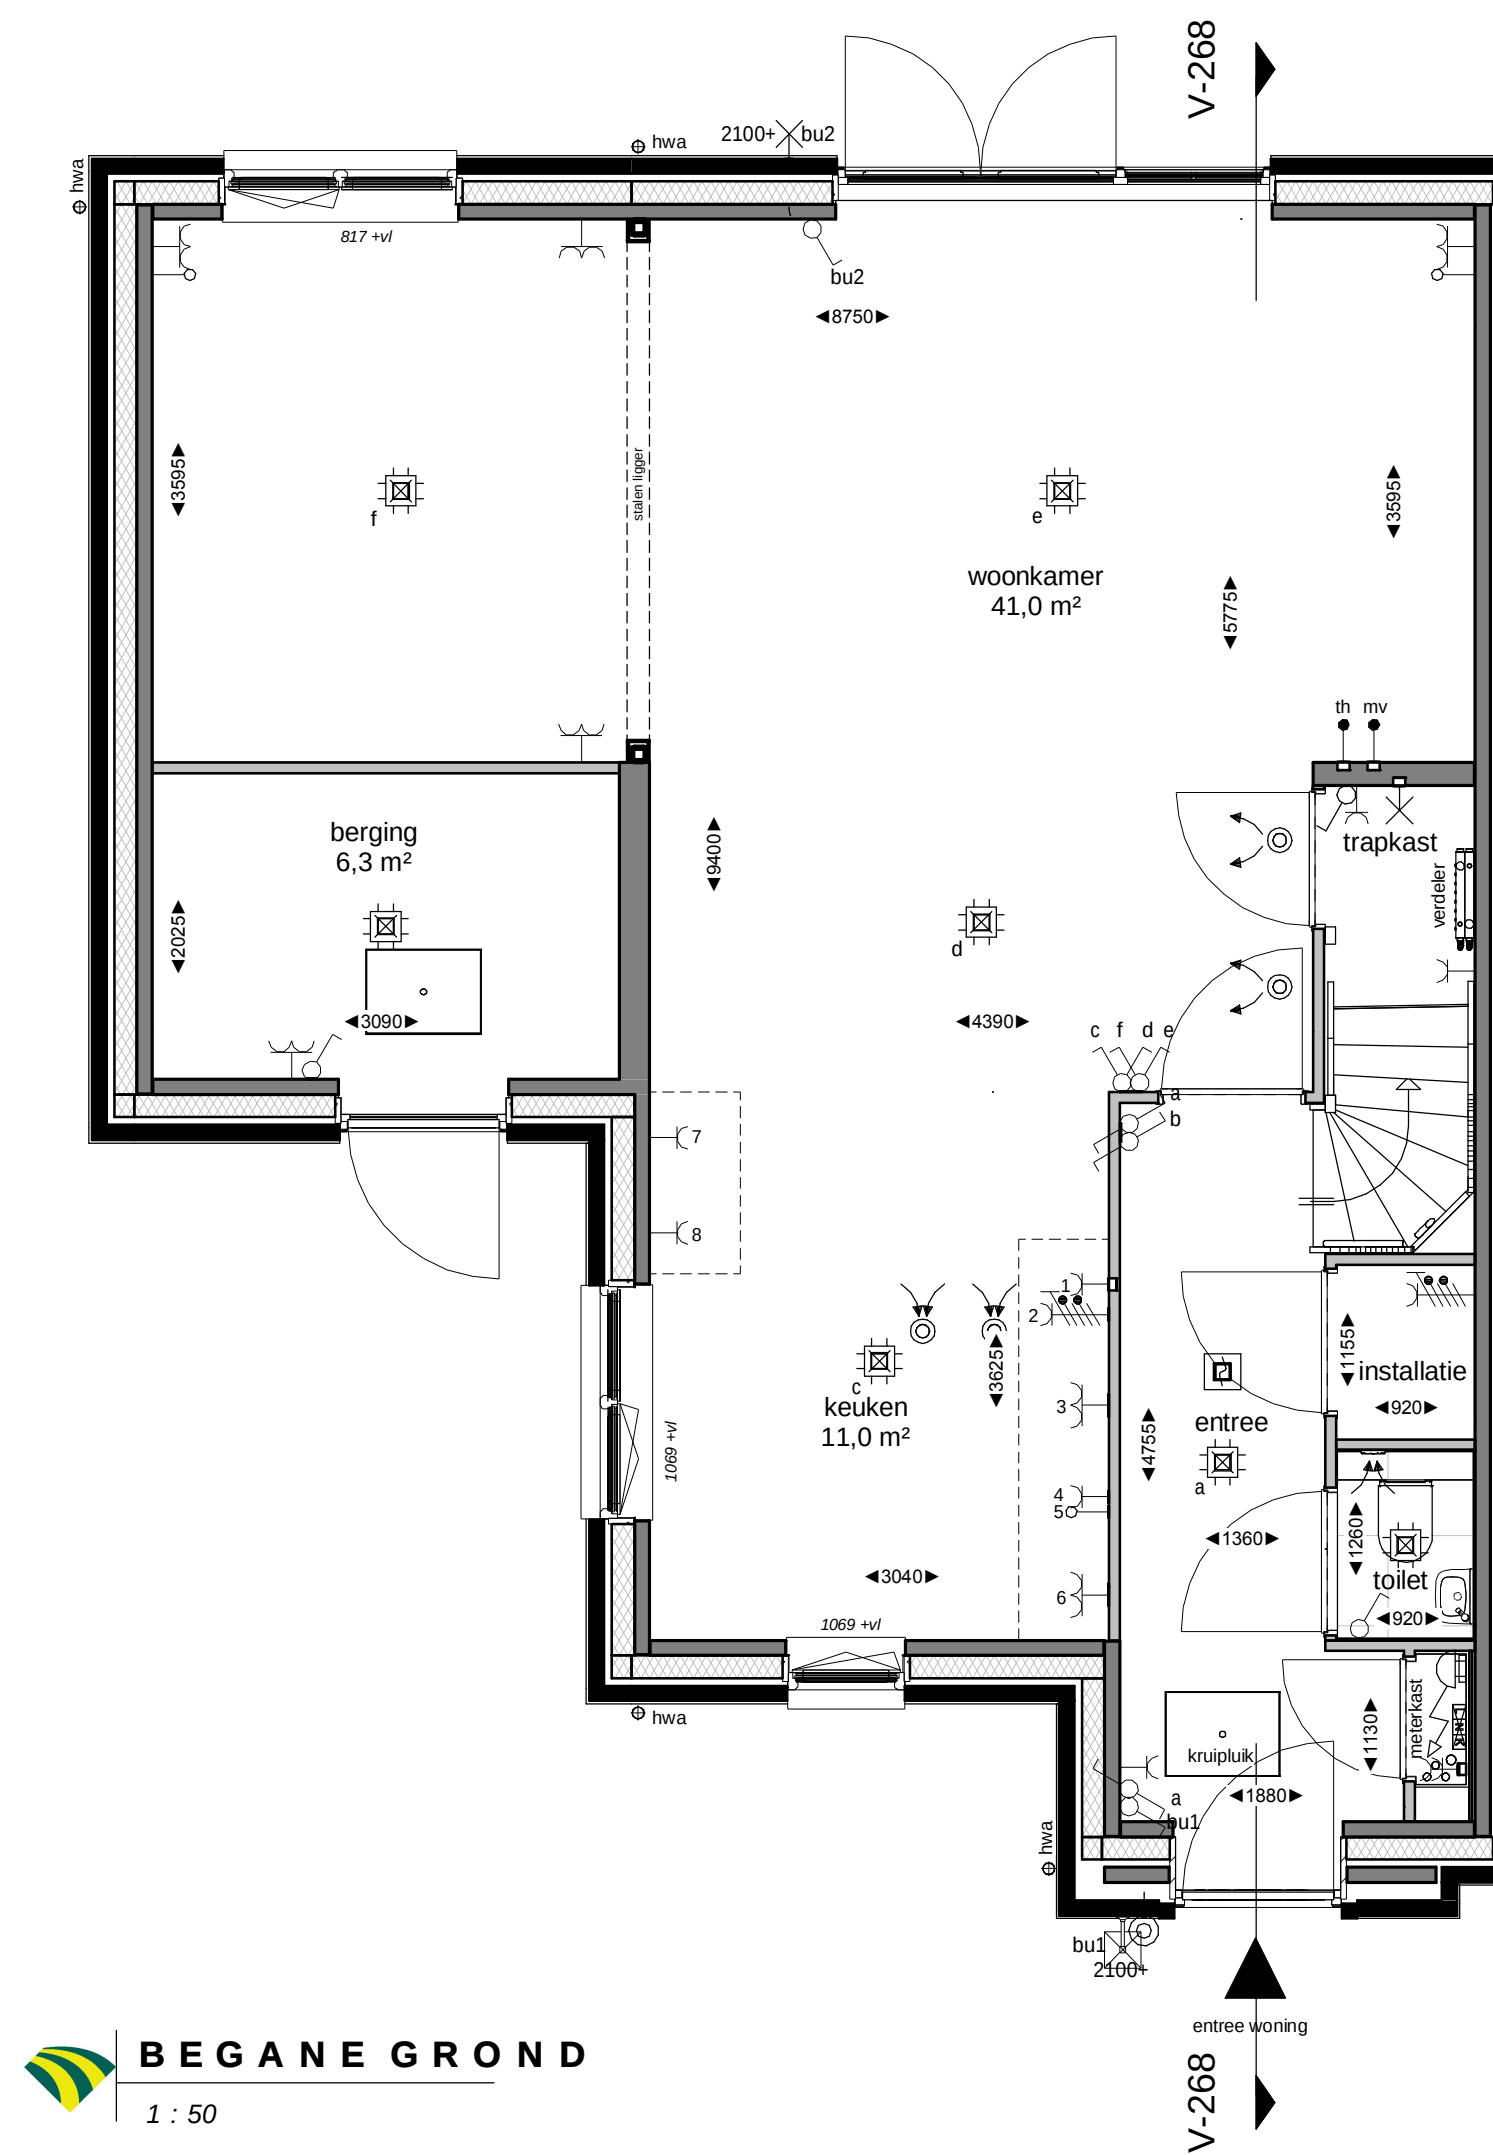

RENVOOI - ALGEMEEN

Positie keuken conform Nul-tekening showroom
Badkamers en toiletten op basis van Nul-tekening showroom
Posities en afmetingen spanten t.b.v. dakconstructie conform opgave constructeur
WBDBO: Weerstand Brand Doorslag en Brand Overslag
PV-panelen zoals deze geplaatst zijn op de tekening zijn indicatief
en daar kunnen geen rechten aan ontleend worden

BOUWKUNDIG



- | | | | |
|---|---------------------------|-----|---------------------|
| ■ | prefab beton | ▲ | entree woning |
| ■ | isolatie | □ | toilet |
| ■ | metsewerk | □ | wastafel/ fontein |
| ■ | lichte scheidingwand | ~ | meterkast |
| ■ | tegels | ■ | rookmelder |
| ■ | houtskeletbouw-wand | — | omvormer pv-panelen |
| ■ | opstelplaats wtw-unit | rad | radiator |
| ■ | opstelplaats wasdroger | | |
| ■ | opstelplaats wasmachine | | |
| ■ | inblaaspunt (plafond) | | |
| ■ | inblaaspunt (wand) | | |
| ■ | afzuigpunt (plafond) | | |
| ■ | afzuigpunt (wand) | | |
| ■ | verdelers vloerverwarming | | |
| ■ | hwa hemelwaterafvoer | | |

INSTALLATIES

- | | |
|---|--|
| ○ | enkelpolige schakelaar lichtpunt |
| ○ | dubbelpolige schakelaar lichtpunt |
| ○ | wisselschakelaar lichtpunt |
| ○ | plafondlichtpunt |
| ○ | wandlichtpunt (buitenlichtpunt waterdicht) |
| ○ | enkele wandcontactdoos met randaarde |
| ○ | dubbele wandcontactdoos met randaarde |
| ○ | perilex wandcontactdoos |
| ○ | schel |
| ○ | beldrukker |
| ○ | leiding (bedraad) |
| ○ | leiding (loos) |
| ○ | aansluitpunt telecommunicatienetwerk (HS) |

Peilmaten

Peil = bovenkant afgewerkte vloer begane grond tegenover NAP
alle woningtypen: -3.85m

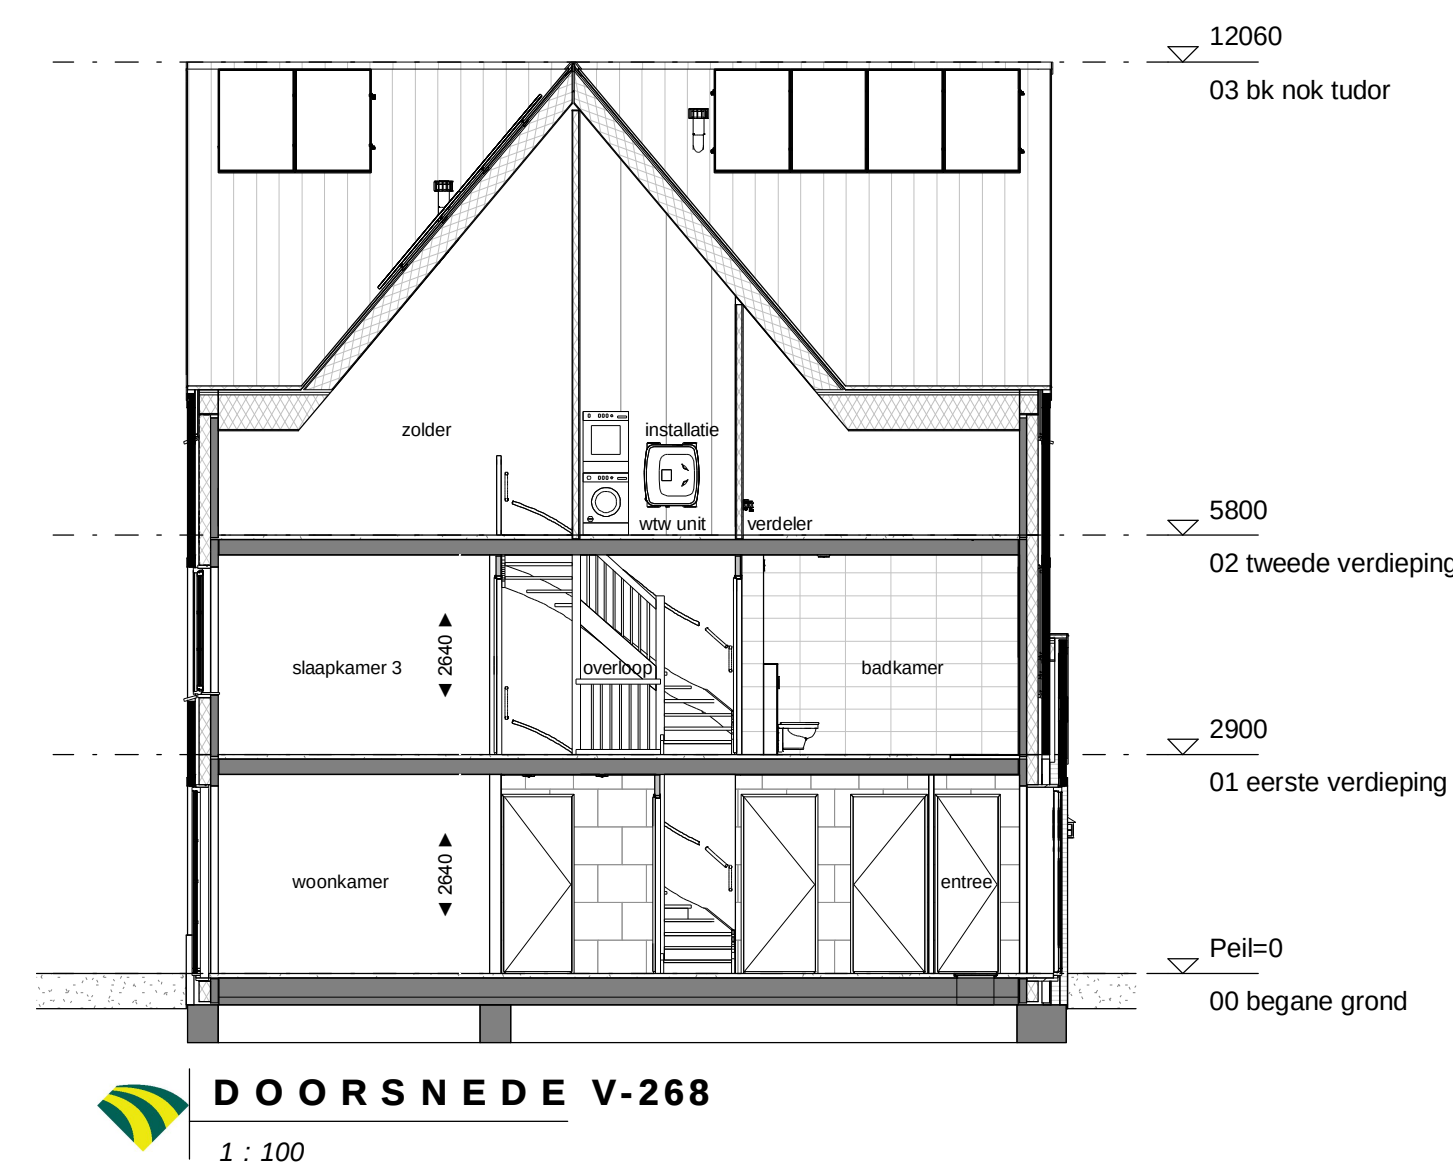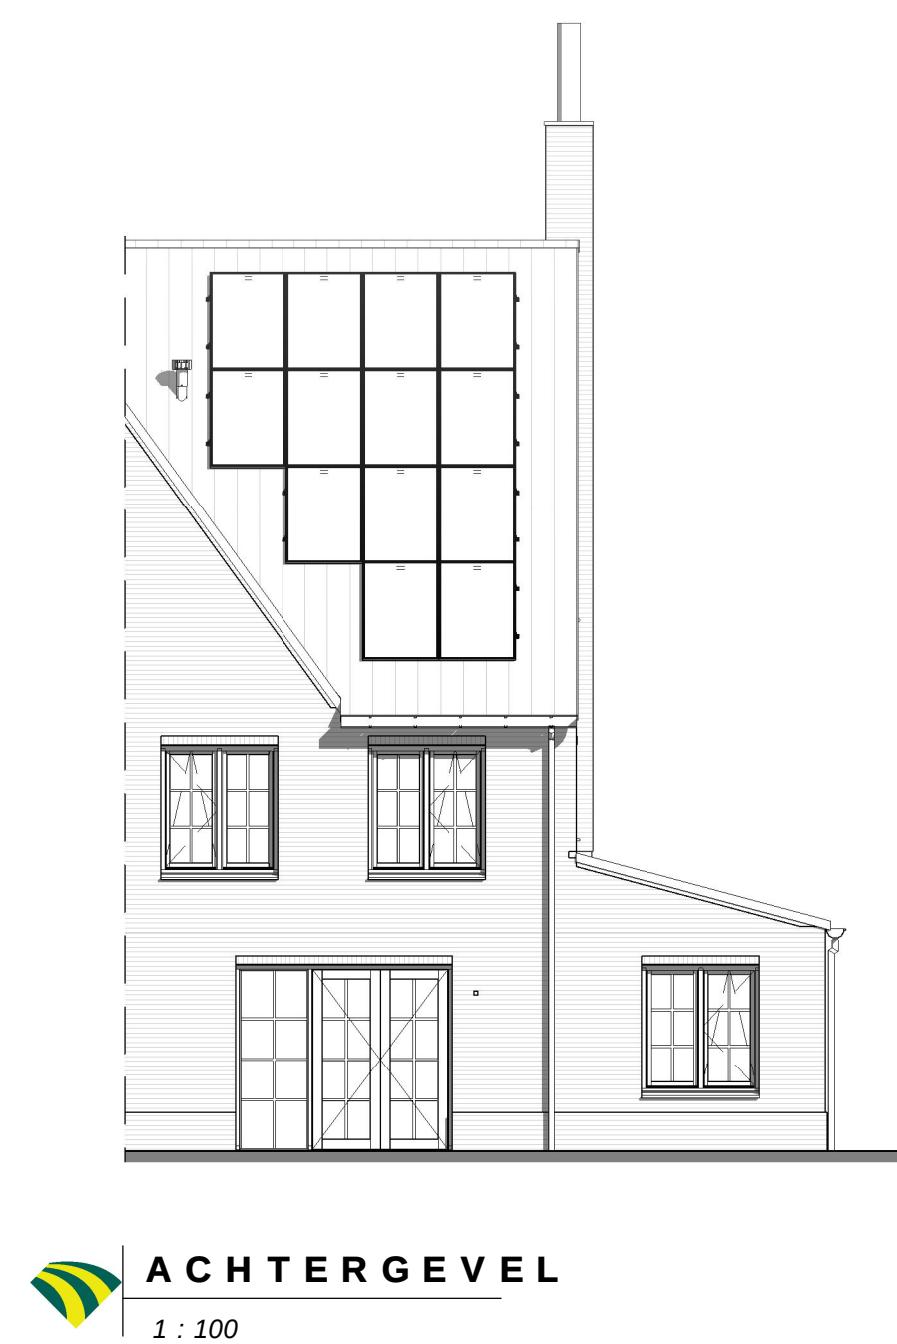

TudorPark
— excellent living —

DURA VERMEER
Waardevast van nu tot dan

Dura Vermeer Bouw Midden West BV
Spaarneweg 31
2142 EN Cruquius
Postbus 420
2100 AK Heemstede
Telefoon: (023) 752 97 00
E-mail: d-v-mw@dura-vermeer.nl

tek. nr. : V-101-268	fase : Verkoop
gezien :	datum : 29-11-2018
getekend : DVB/MW	getuigt :
afmeting : A1+	wijzigingsnummer :
project : Windsor Court	
onderdeel : Type Pt	
Bouwnummer 268	
	schaal 1:50/1:100 status Definitief projectnummer 1229