



**BEGANE GROND**  
1 : 50

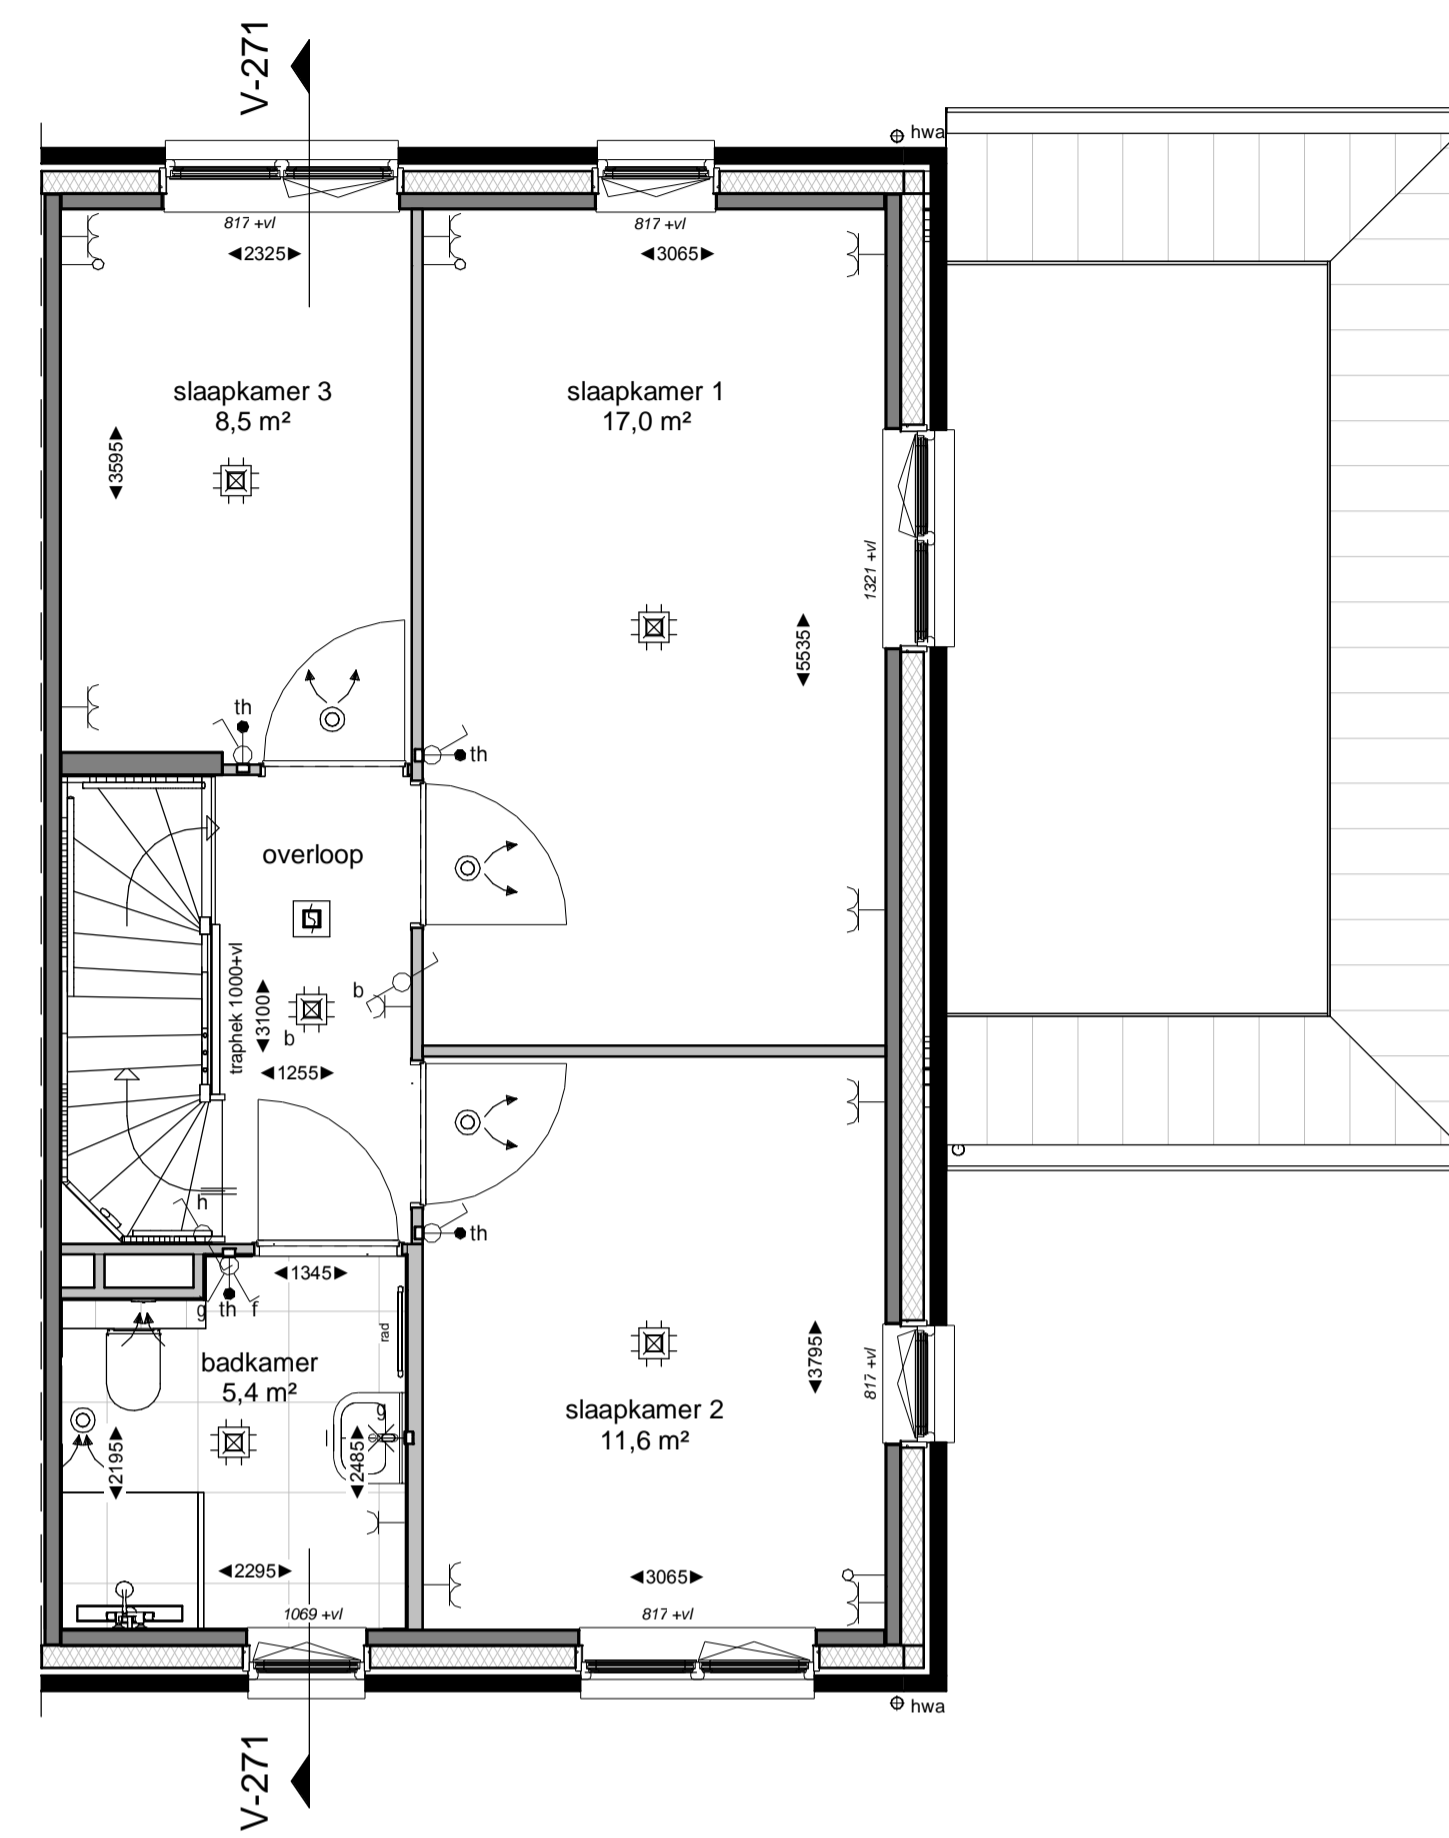

**EERSTE VERDIEPING**  
1 : 50

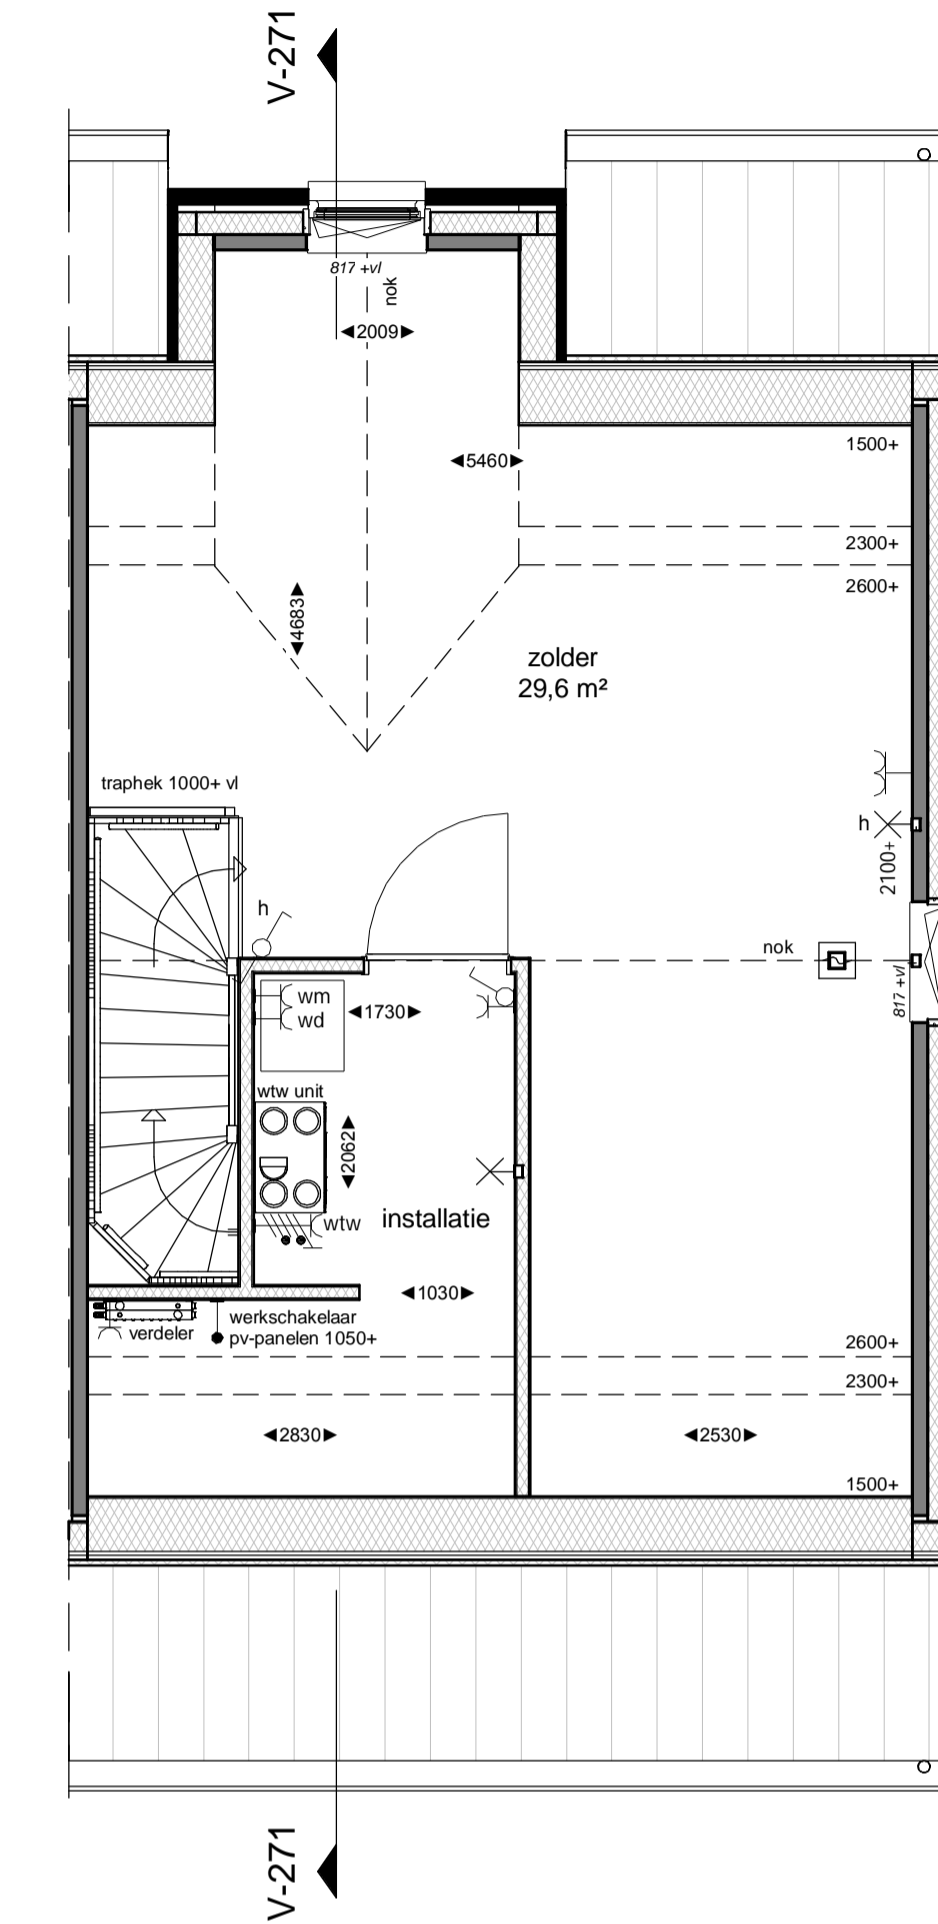

**TWEDE VERDIEPING**  
1 : 50




**VOORGEVEL**  
1 : 100



**RECHTERGEVEL**  
1 : 100



**ACHTERGEVEL**  
1 : 100

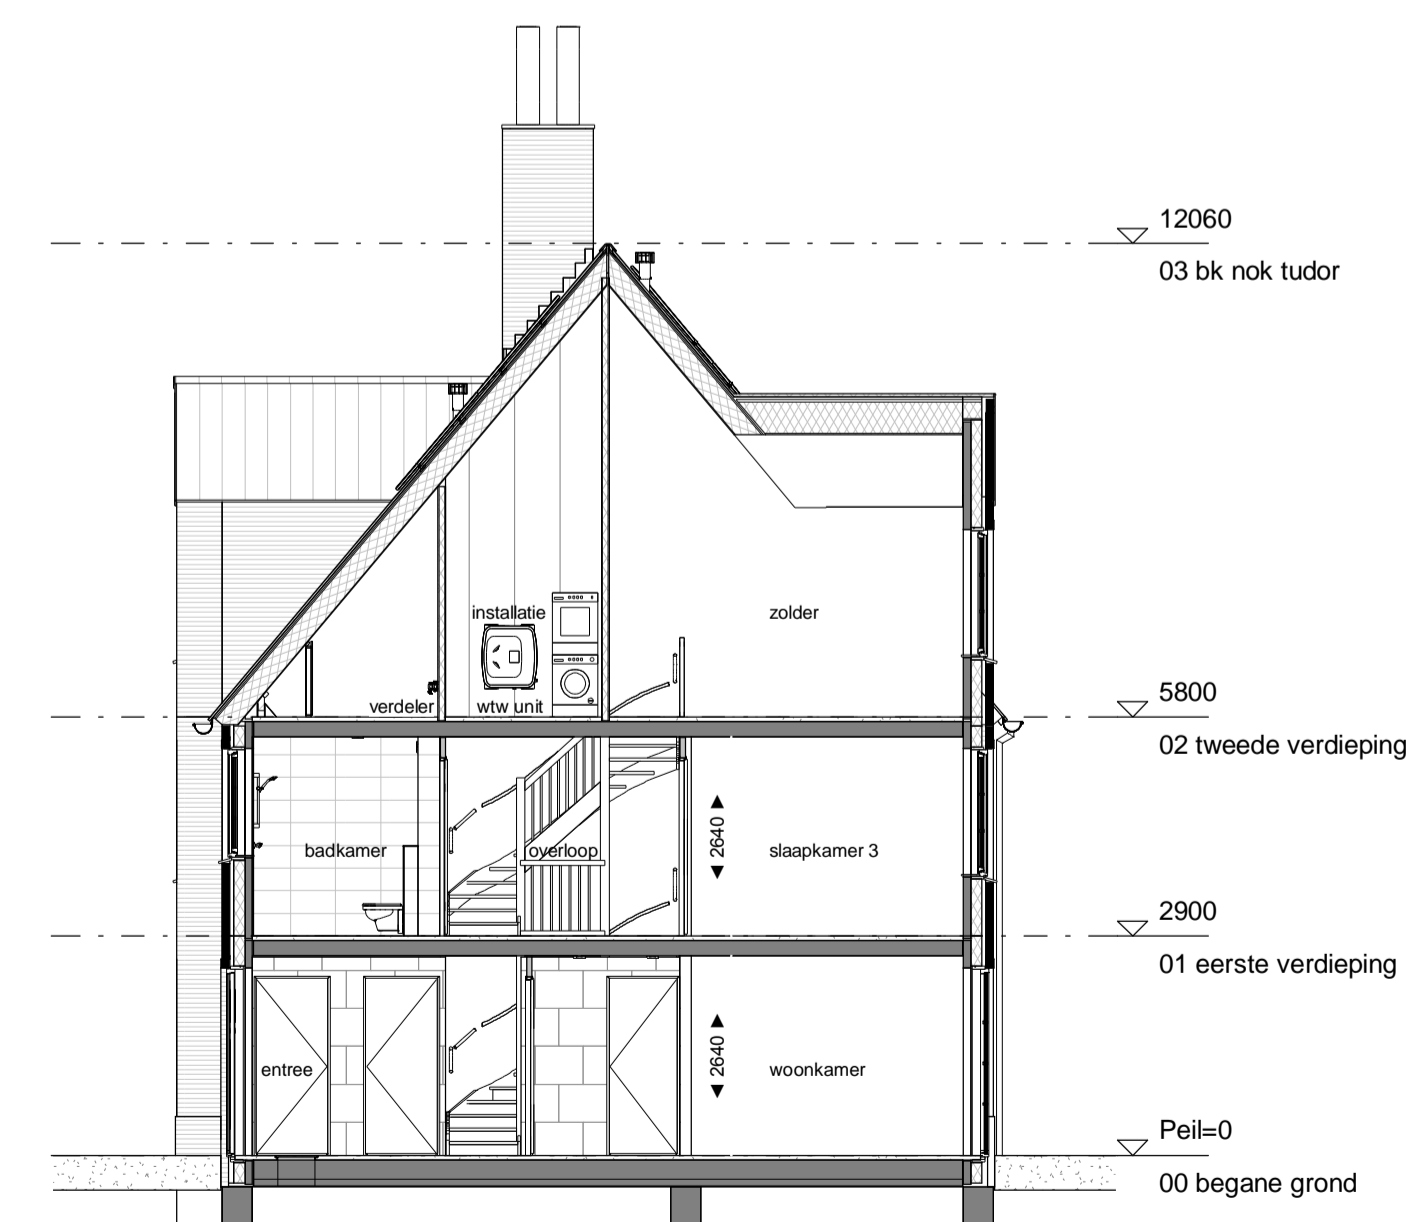

**DOORSNEDE V-271**  
1 : 100

**RENVOOI - ALGEMEEN**

Positie keuken conform Nul-tekening showroom  
 Badkamers en toiletten op basis van Nul-tekening showroom  
 Posities en afmetingen spanten t.b.v. dakconstructie conform opgave constructeur  
 WBDBo: Weerstand Brand Doorslag en Brand Overslag  
 PV-panelen zoals deze geplaatst zijn op de tekening zijn indicatief  
 en daar kunnen geen rechten aan ontleend worden

**BOUWKUNDIG**

- |  |                          |  |                     |
|--|--------------------------|--|---------------------|
|  | prefab beton             |  | entree woning       |
|  | isolatie                 |  | toilet              |
|  | metselwerk               |  | wastafel/ fontein   |
|  | lichte scheidingwand     |  | meterkast           |
|  | tegelwerk                |  | rookmelder          |
|  | houtskeletbouw-wand      |  | omvormer pv-panelen |
|  | opstelplaats wtw-unit    |  | rad radiator        |
|  | opstelplaats wasdroger   |  |                     |
|  | opstelplaats wasmachine  |  |                     |
|  | inblaaspunt (plafond)    |  |                     |
|  | inblaaspunt (wand)       |  |                     |
|  | afzuigpunt (plafond)     |  |                     |
|  | afzuigpunt (wand)        |  |                     |
|  | verdeler vloerverwarming |  |                     |
|  | hemelwaterafvoer         |  |                     |

**INSTALLATIES**

- 
- 
- 
- 
- 
- 
- 
- 
- 
- 
- 
- 
- 

**Peilmaten**

Peil = bovenkant afgewerkte vloer begane grond tegenover NAP  
 alle woningtypen: -3.85m

**TudorPark**  
— excellent living —

**DURA VERMEER**  
 Woningbouw met ambities  
 Dura Vermeer Bouw Midden West BV  
 Soesdamweg 31  
 2142 EN Crugnaus  
 Postbus 439  
 2100 AK Heemstede  
 Telefoon: (023) 752 97 00  
 E-mail: d4c-mw@dura-vermeer.nl

tek. nr : <b>V-101-271</b>	fase : <b>Verkoop</b>
geken :	datum : 28-11-2018
getekend : DV/BMW	gewijzigd :
afmeting : A1+	wiszigingsnummer :
project : <b>Windsor Court</b>	
onderdeel : <b>Type Ot</b>	
<b>Bouwnummer 271</b>	
schaal : 1:50/1:100	
status : Definitief	
projectnummer : 1229	