




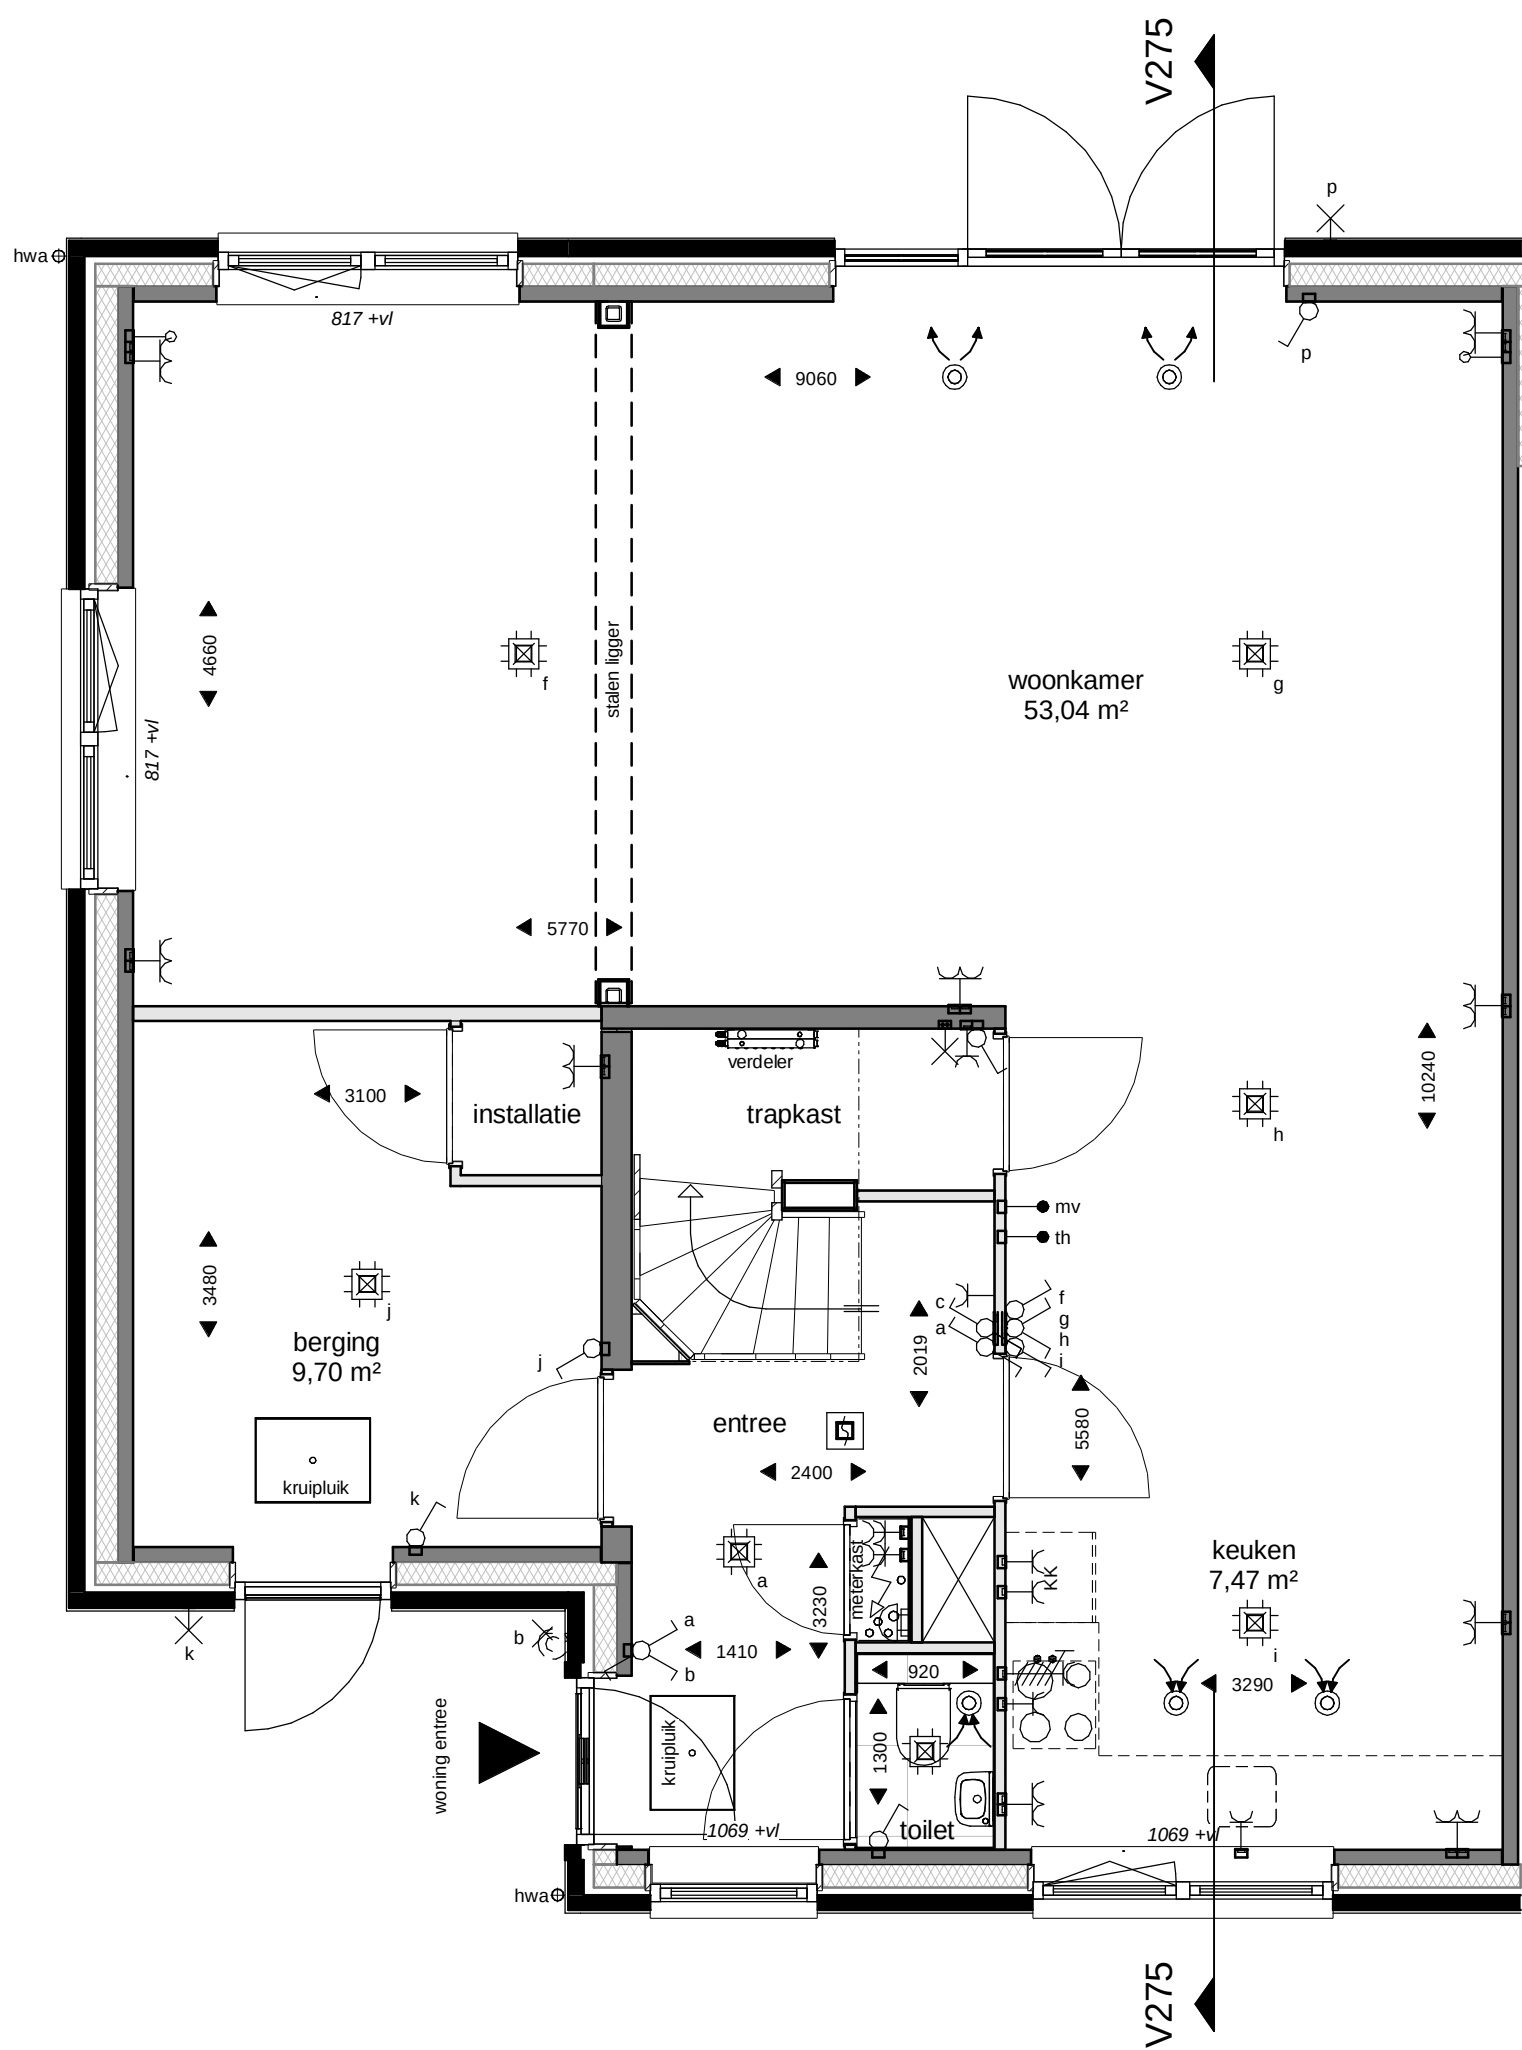


BEGANEGROND
1 : 50

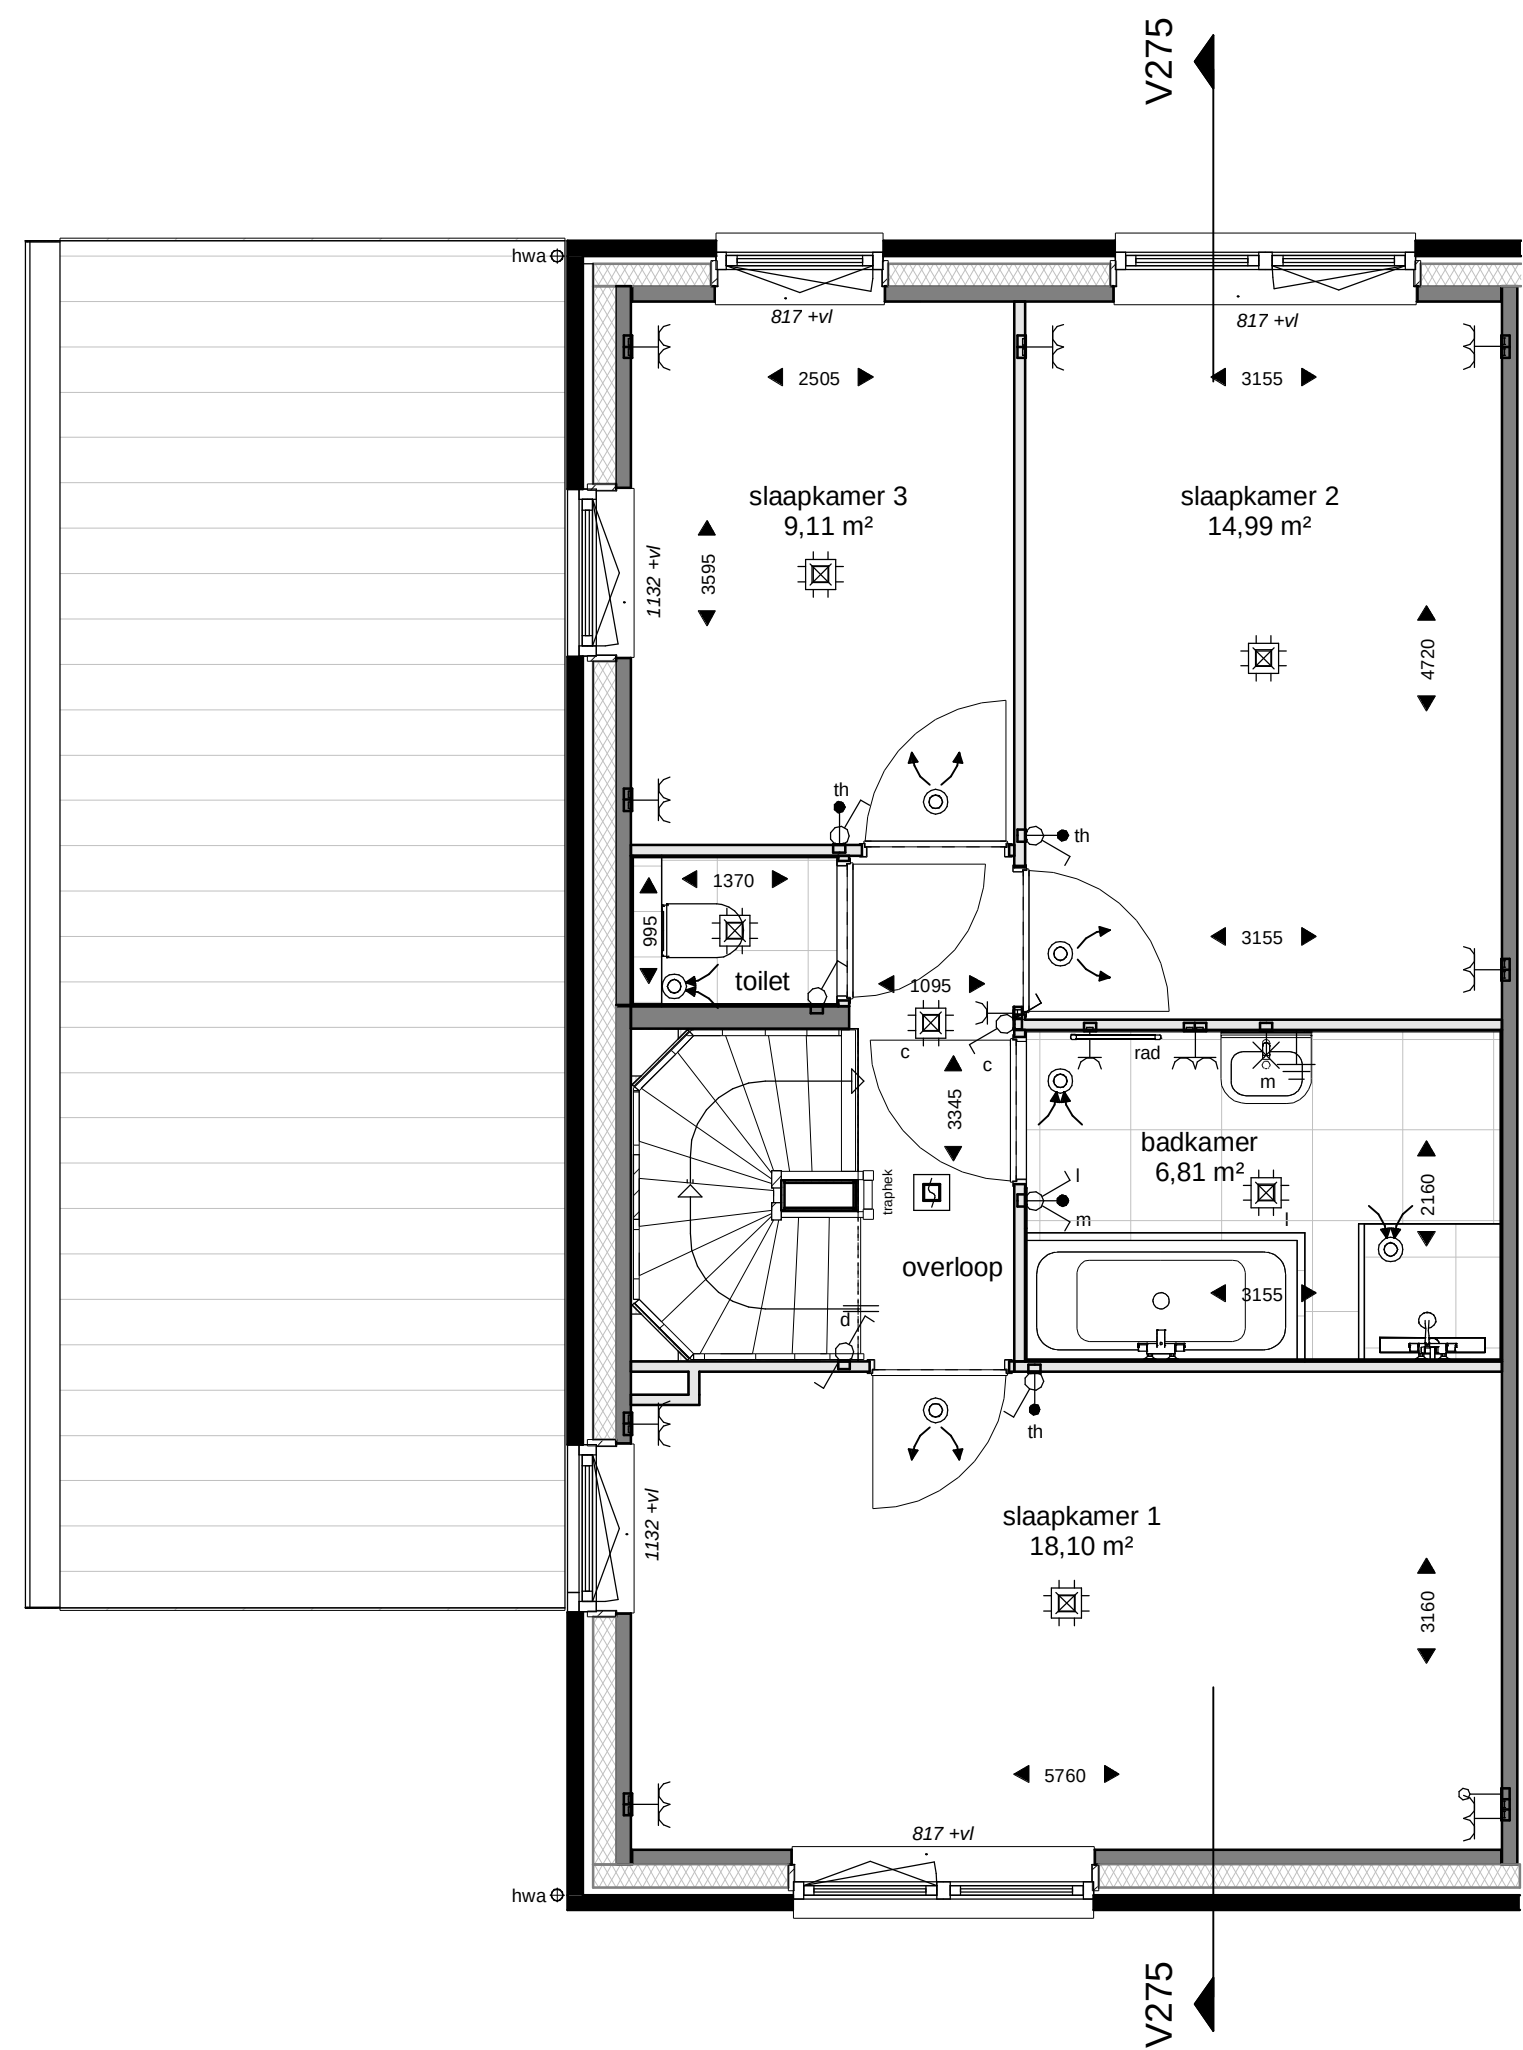

EERSTE VERDIEPING
1 : 50

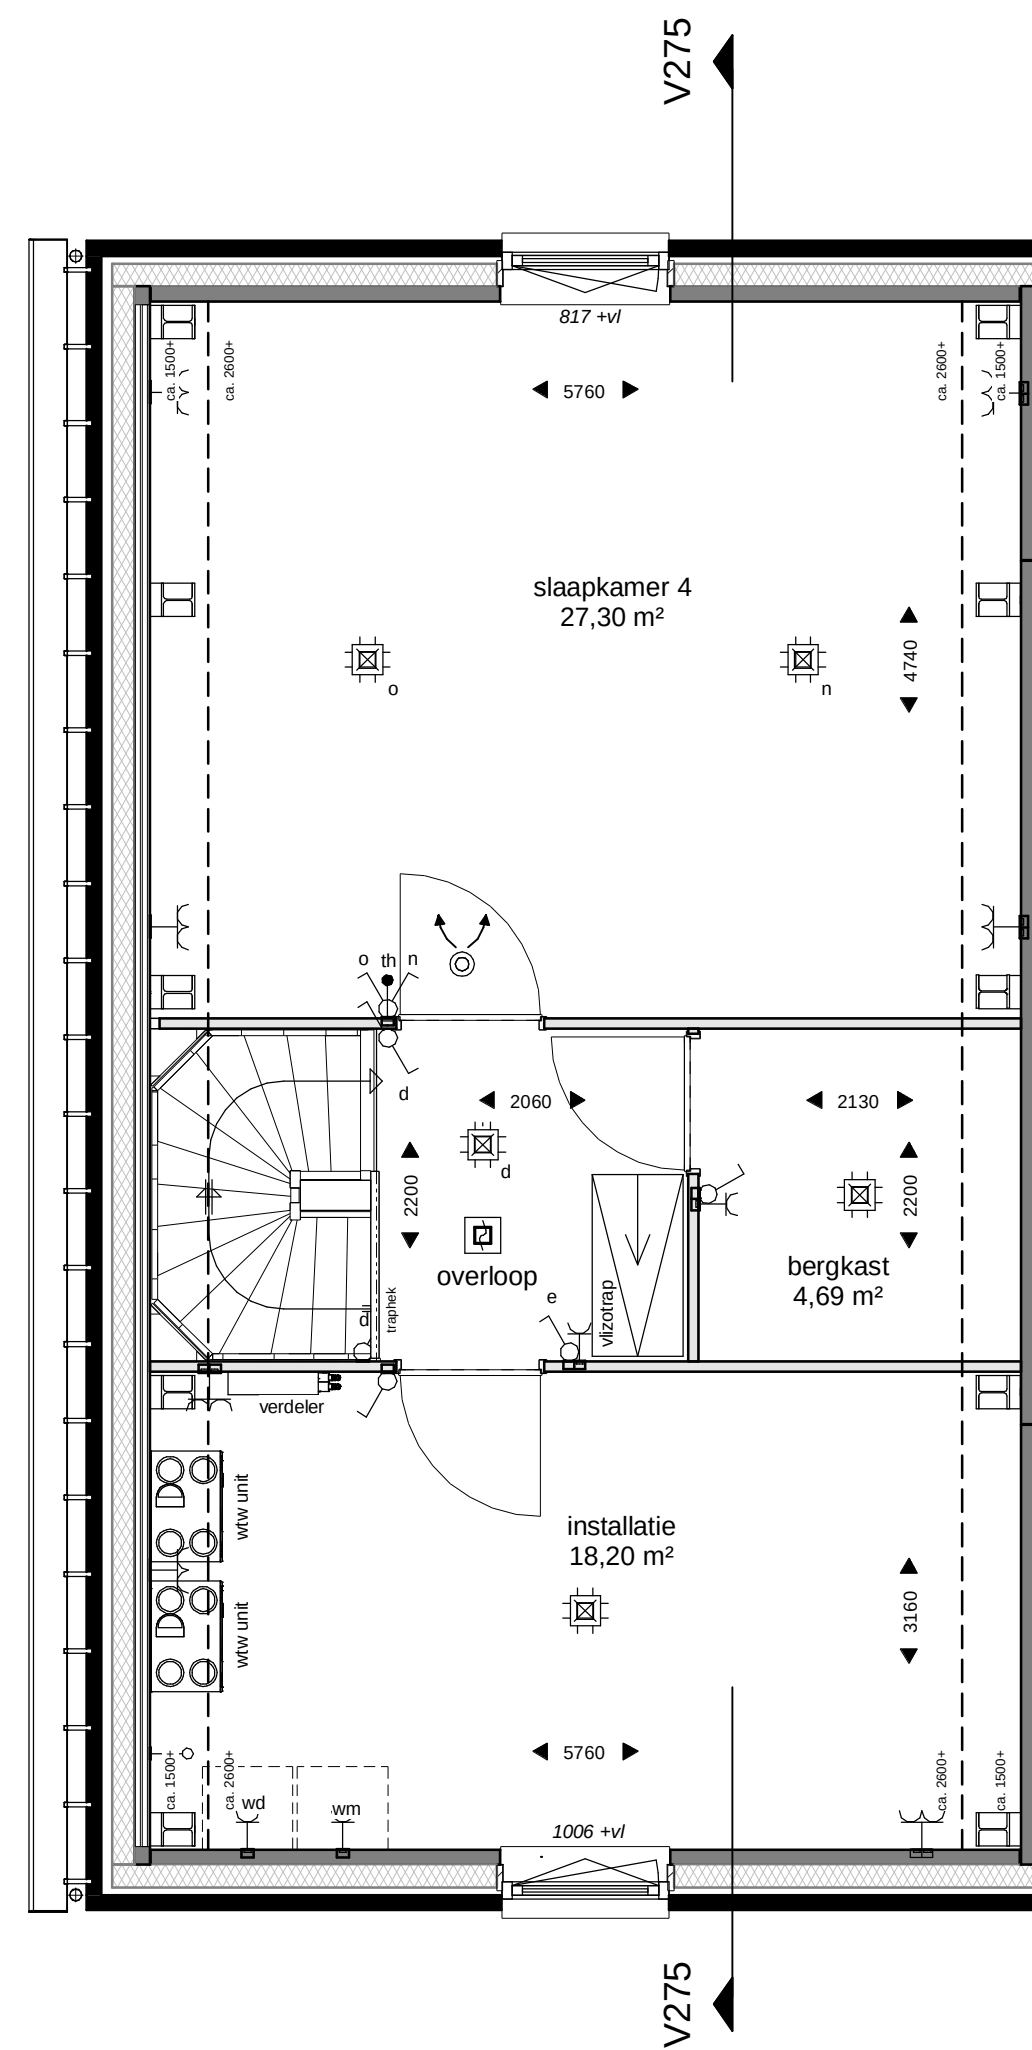

TWEDE VERDIEPING
1 : 50

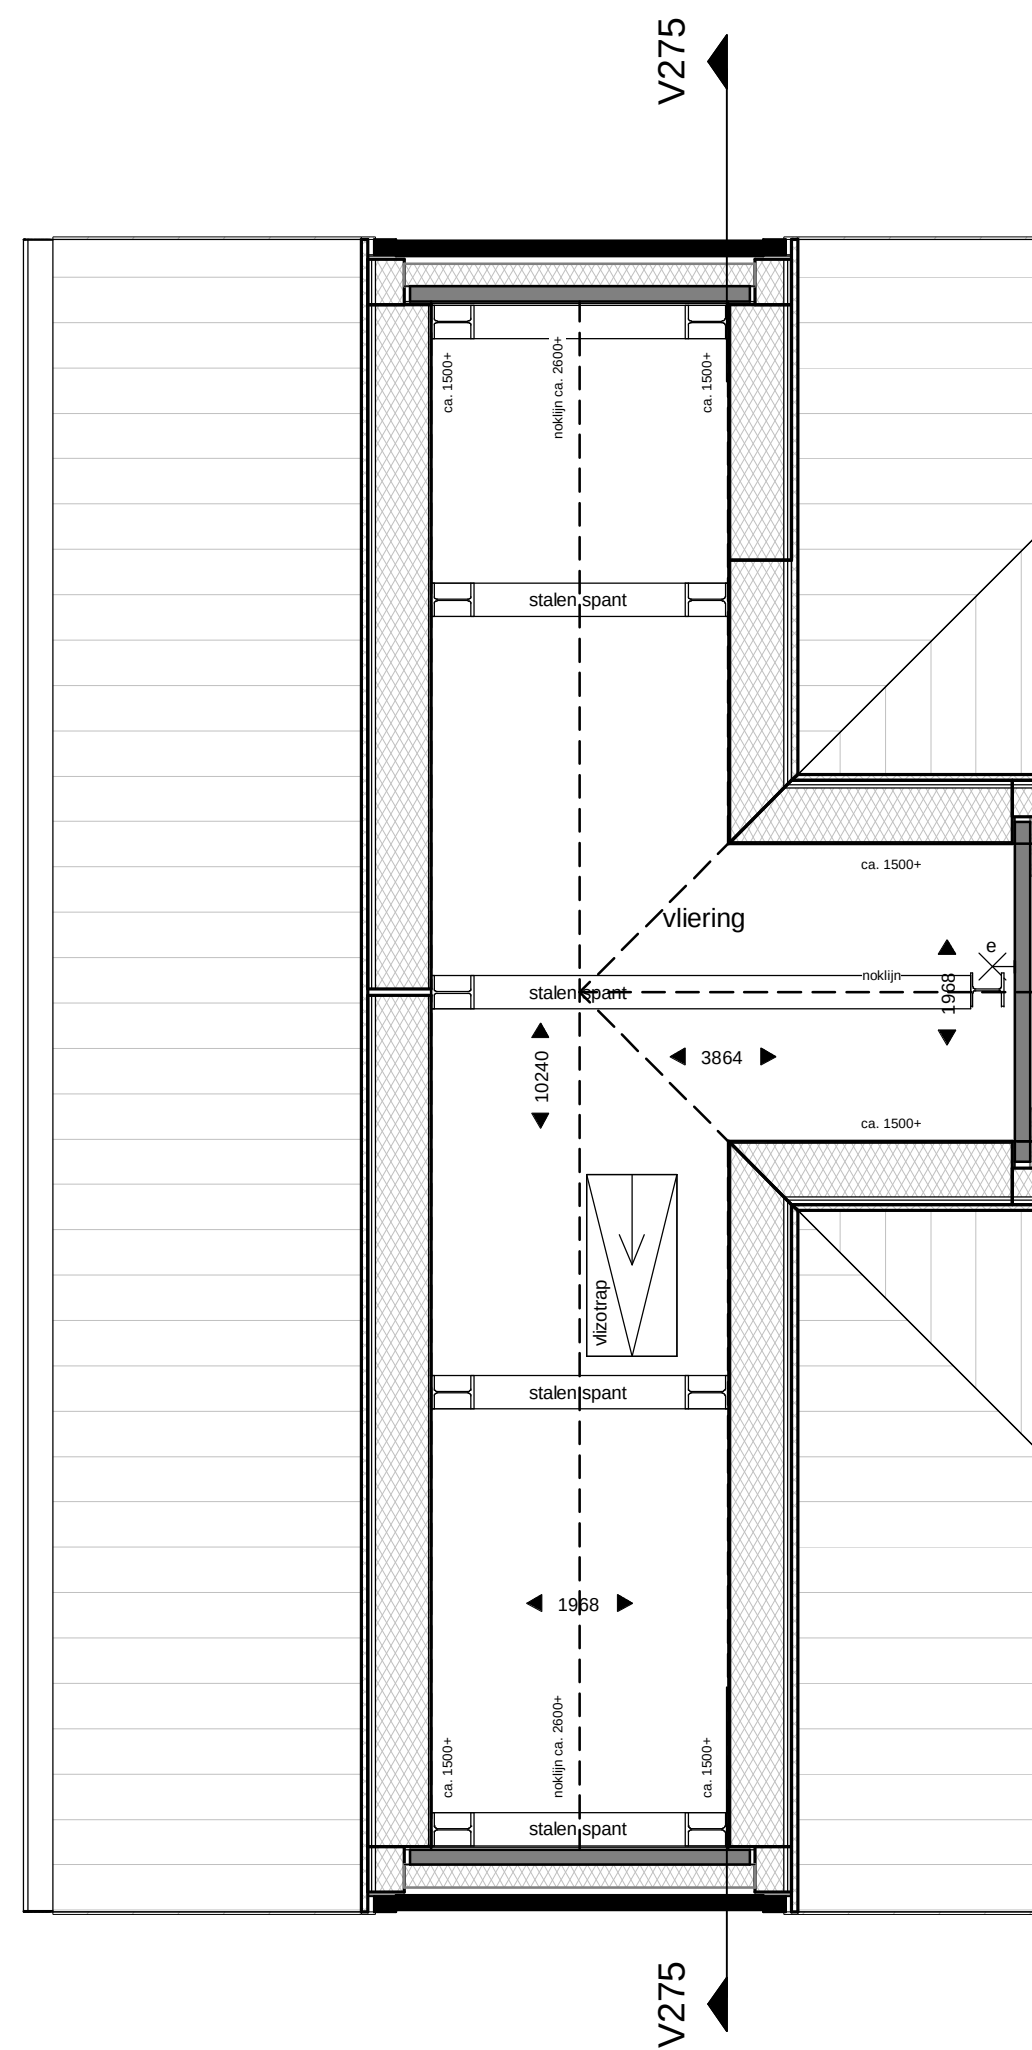

DERDE VERDIEPING
1 : 50

RENVOOI - ALGEMEEN

Positie keuken conform Nut-tekening showroom
Badkamers en toiletten op basis van Nut-tekening showroom
Posities en afmetingen spanten t.b.v. dakconstructie conform opgave constructeur
WBDO: Weerstand Brand Doorslag en Brand Overslag
PV-panelen zoals deze geplaatst zijn op de tekening zijn indicatief
en daar kunnen geen rechten aan ontleend worden

BOUWKUNDIG

	prefab beton		entree woning
	isolatie		toilet
	metselwerk		wastafel/ fontein
	lichte scheidingswand		meterkast
	tegelwerk		rookmelder
	houtskeletbouw-wand		omvormer pv-panelen
	wdw		rad
	wd		
	wm		
	inblaaspunt (plafond)		
	inblaaspunt (wand)		
	afzuigpunt (plafond)		
	afzuigpunt (wand)		
	verdelers vloerverwarming		
	hwa		

INSTALLATIES

	enkelpolige schakelaar lichtpunt
	dubbelpolige schakelaar lichtpunt
	serie-wisselschakelaar lichtpunt
	plafondlichtpunt
	wandlichtpunt (buitenlichtpunt waterdicht)
	enkele wandcontactdoos met randaarde
	dubbele wandcontactdoos met randaarde
	perilex wandcontactdoos
	schel
	beldrukker
	leiding (bedraad)
	leiding (loos)
	aansluitpunt telecommunicatienetwerk (HS)

Peilmaten

Peil = bovenkant afgewerkte vloer begane grond tegenover NAP
alle woningtypen: -3.85m




VOORGEVEL
1 : 100



LINKERGEVEL
1 : 100



ACHTERGEVEL
1 : 100

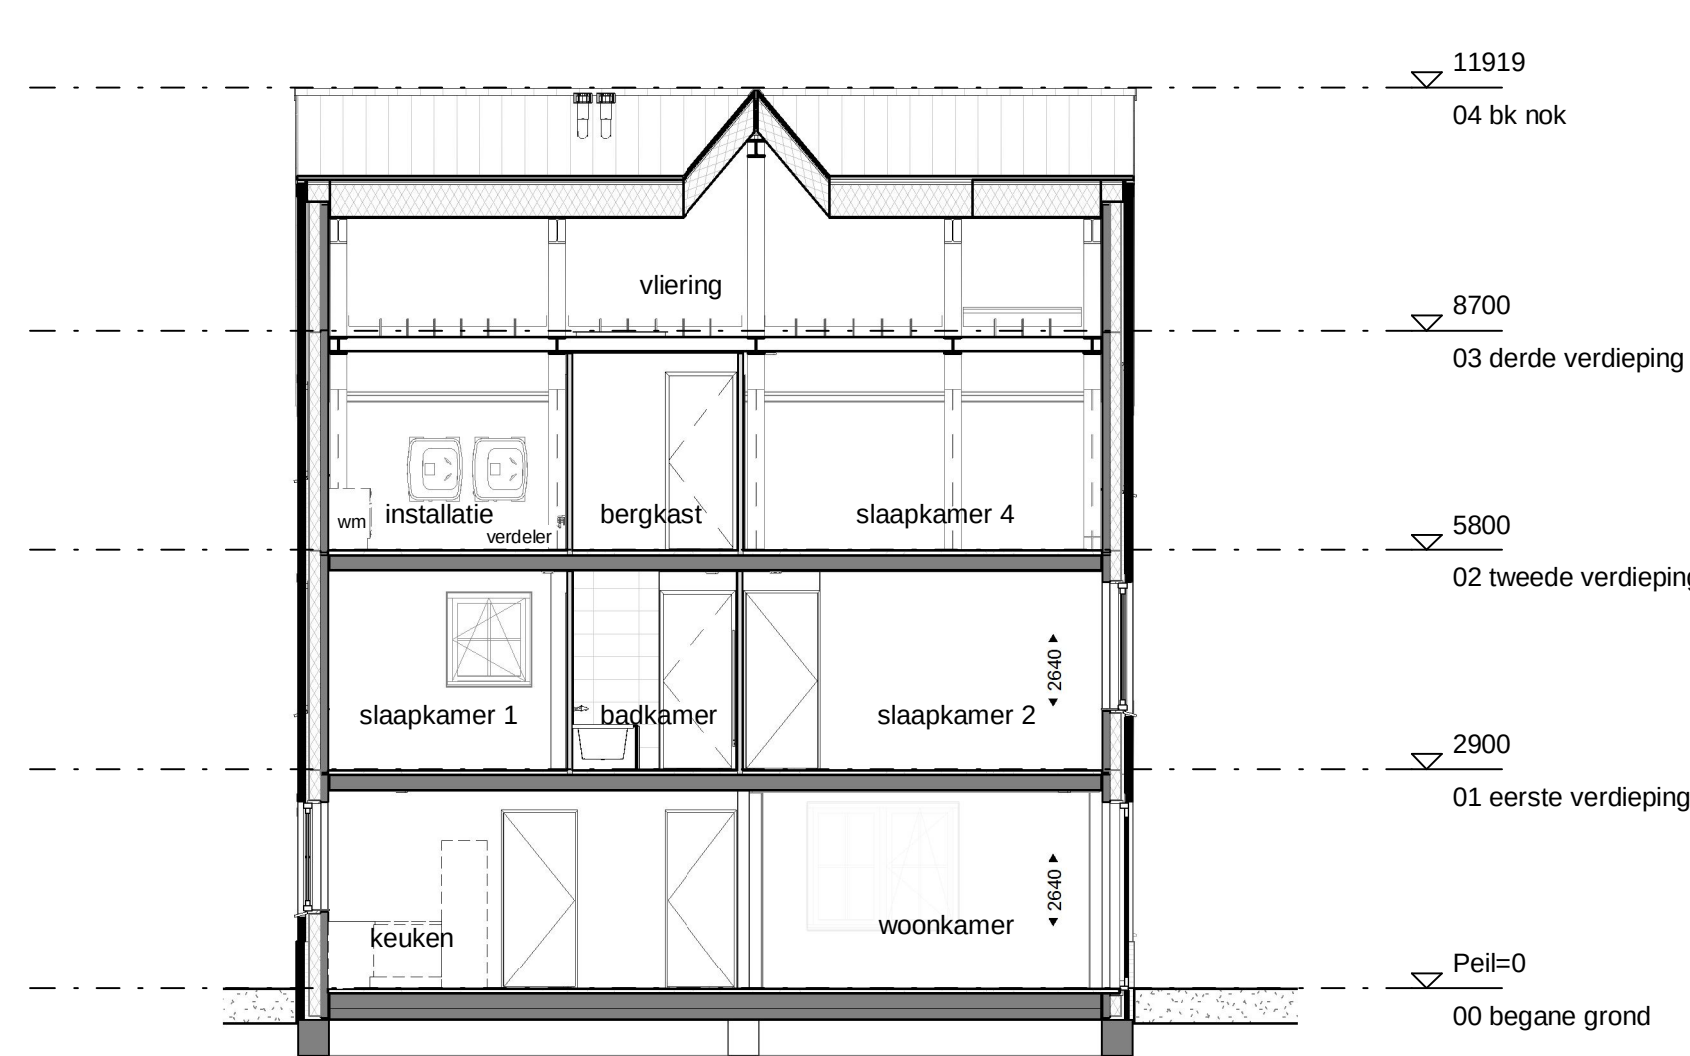

DOORSNED E V275
1 : 100

TudorPark
— excellent living —



Dura Vermeer Bouw Midden West BV
Spaarneweg 31
2142 EN Cuijk
Postbus 430
2100 AK Heemstede
Telefoon: (023) 752 97 00
E-mail: dv-mw@dura-vermeer.nl

tek. nr	: V_100_S_275	fase	: Verkoop
groot	:	datum	: 29-11-2018
groot	: DV	groot	:
afmeting	: A1 verlegd	afmeting	:
project	: Windsor Court		
onderdeel	: Type F3		
	: bouwnummer 275		

schaal
1:50 / 1:100
Definitief
projectnummer
1229