



**BEGANE GROND**  
1 : 50

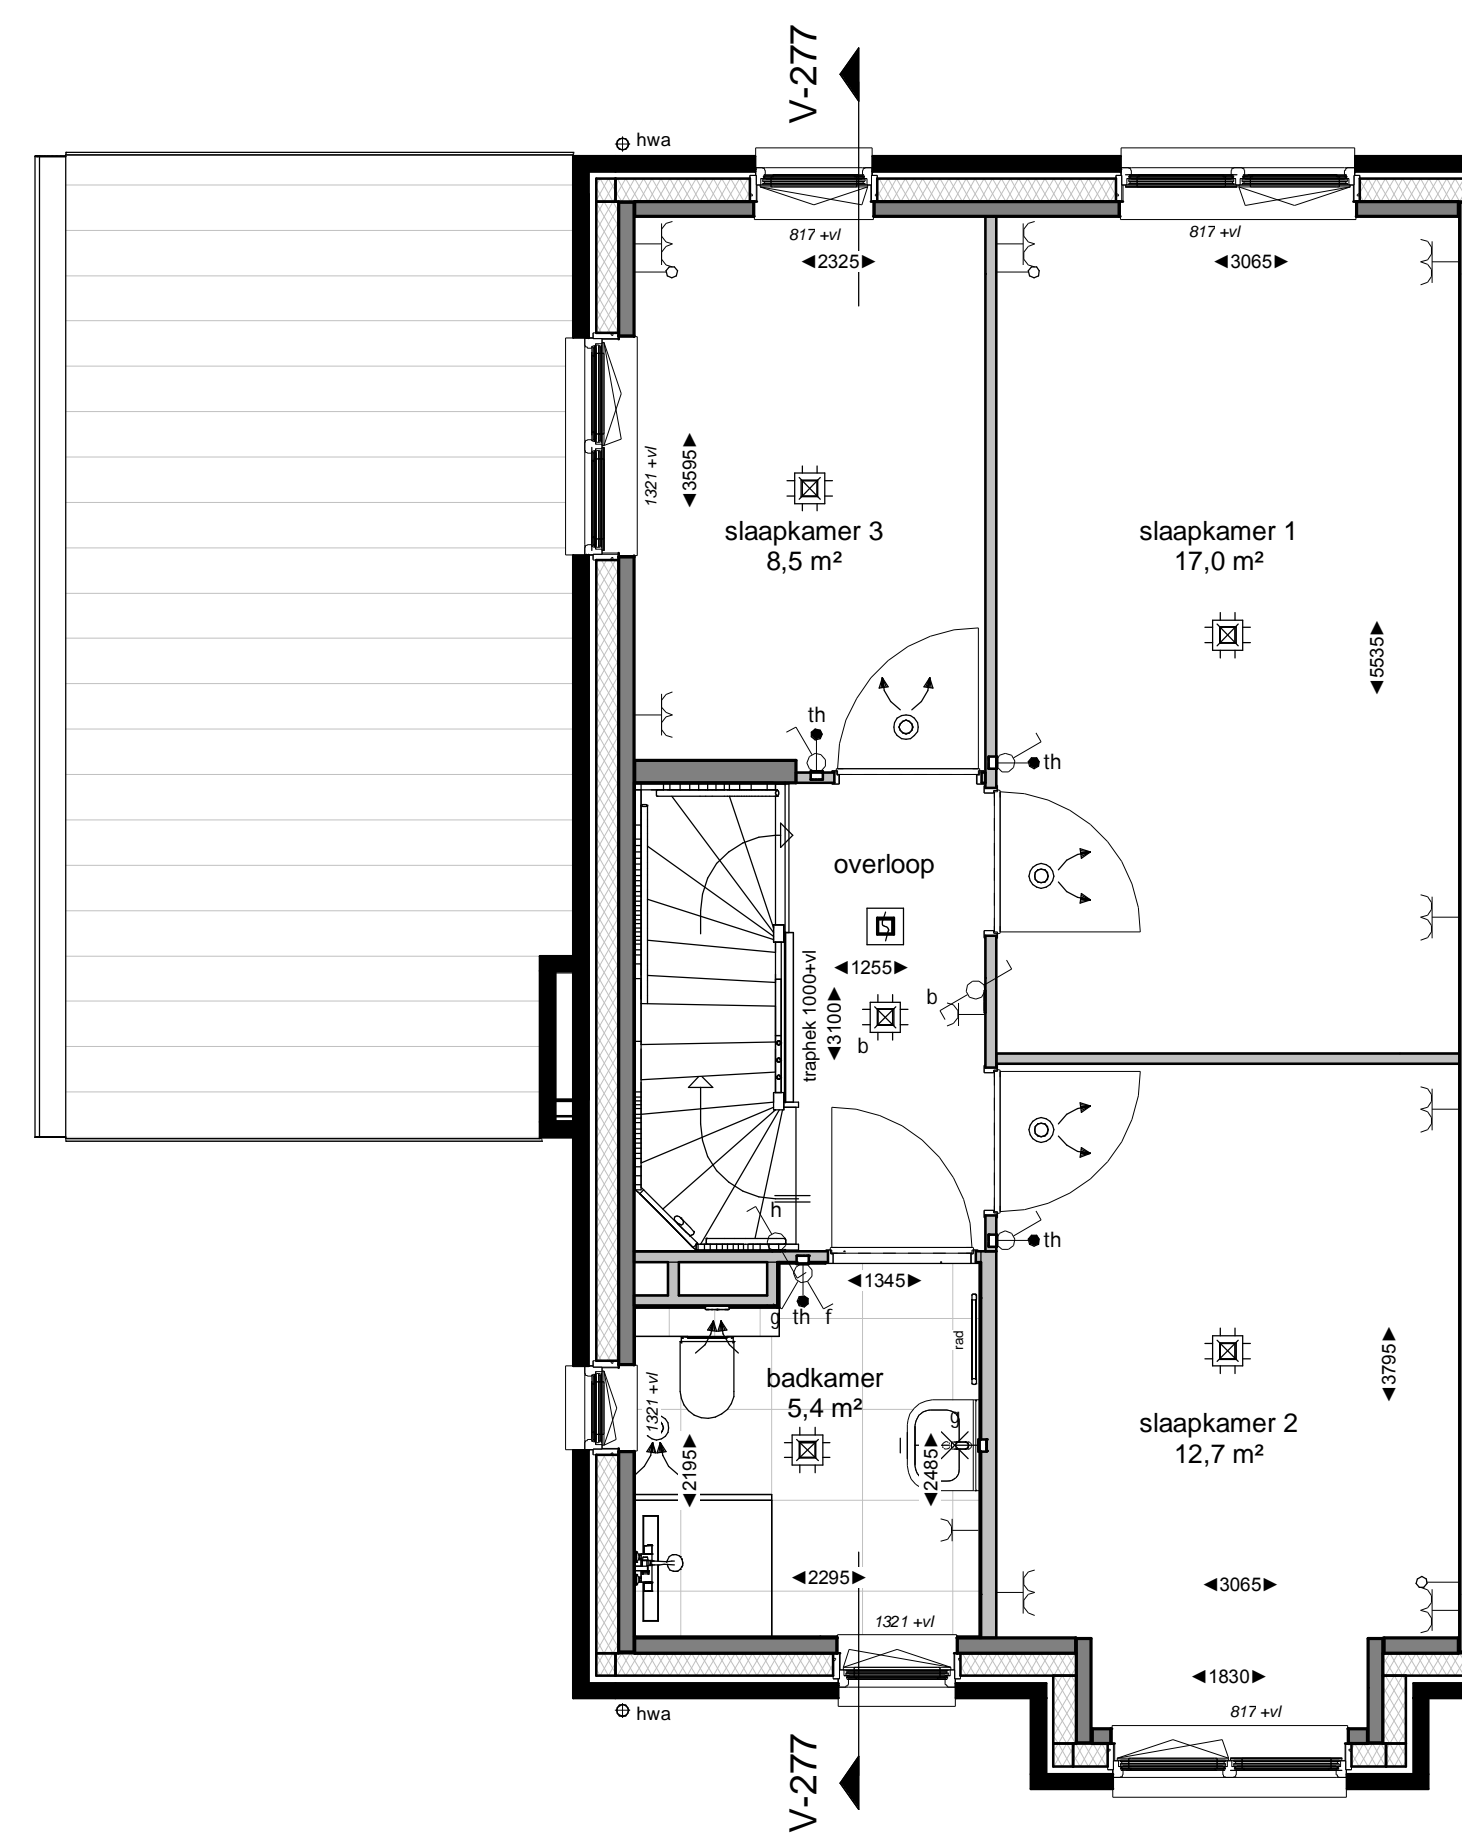

**EERSTE VERDIEPING**  
1 : 50

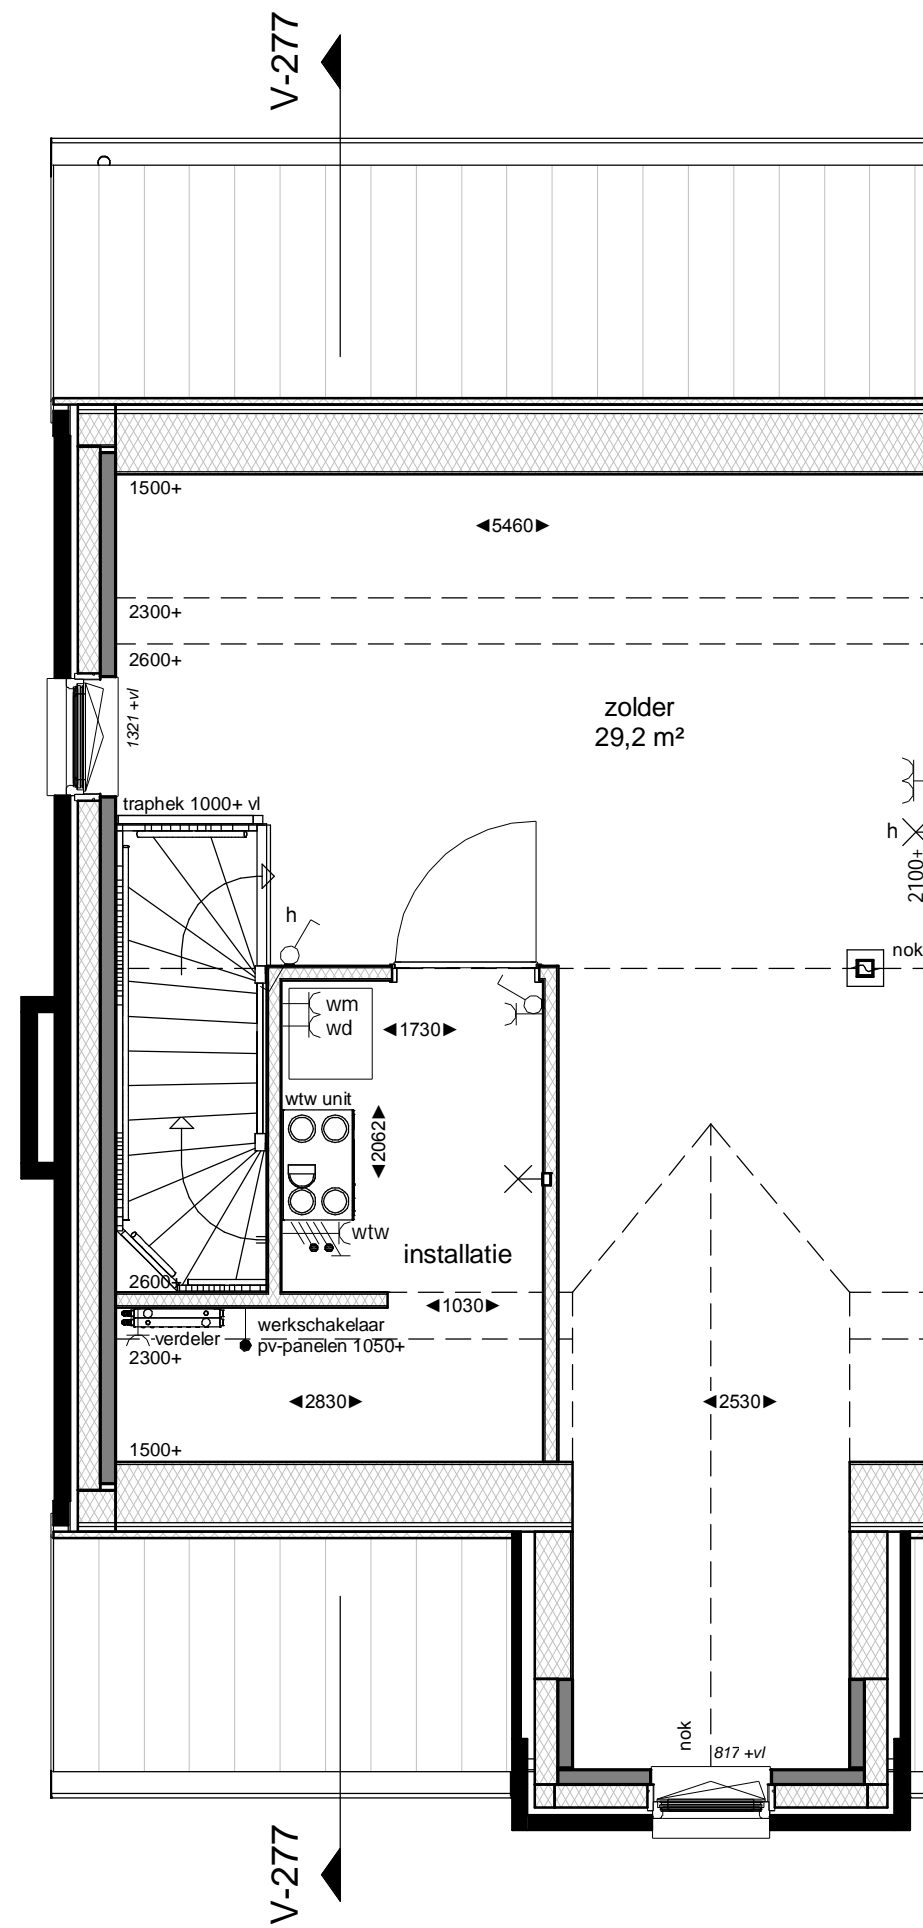

**TWEDE VERDIEPING**  
1 : 50

**RENVOOI - ALGEMEEN**

Positie keuken conform Nul-tekening showroom  
 Badkamers en toiletten op basis van Nul-tekening showroom  
 Posities en afmetingen spanten b.v. dakconstructie conform opgave constructeur  
 WBDBO: Weerstand Brand Doorslag en Brand Overslag  
 PV-panelen zoals deze geplaatst zijn op de tekening zijn indicatief  
 en daar kunnen geen rechten aan ontleend worden

**BOUWKUNDIG**

- prefab beton
- isolatie
- metselwerk
- lichte scheidingwand
- tegelwerk
- houtskeletbouw-wand
- wtw opstelplaats wtw-unit
- wd opstelplaats wasdroger
- wm opstelplaats wasmachine
- inblaaspunt (plafond)
- inblaaspunt (wand)
- afzuigpunt (plafond)
- afzuigpunt (wand)
- verdeler vloerverwarming
- hwa hemelwaterafvoer
- ▲ entree woning
- toilet
- wastafel/ fontein
- meterkast
- rookmelder
- omvormer pv-panelen
- rad radiator

**INSTALLATIES**

- enkelpolige schakelaar lichtpunt
- dubbelpolige schakelaar lichtpunt
- wisselschakelaar lichtpunt
- plafondlichtpunt
- wandlichtpunt (buitenlichtpunt waterdicht)
- enkele wandcontactdoos met randaarde
- dubbele wandcontactdoos met randaarde
- perilex wandcontactdoos
- schel
- belddrukker
- leiding (bedraad)
- leiding (loos)
- aansluitpunt telecommunicatienetwerk (HS)

**Peilmaten**

Peil = bovenkant afgewerkte vloer begane grond tegenover NAP  
 alle woningtypen: -3.85m




**VOORGEVEL**  
1 : 100



**LINKERGEVEL**  
1 : 100



**ACHTERGEVEL**  
1 : 100

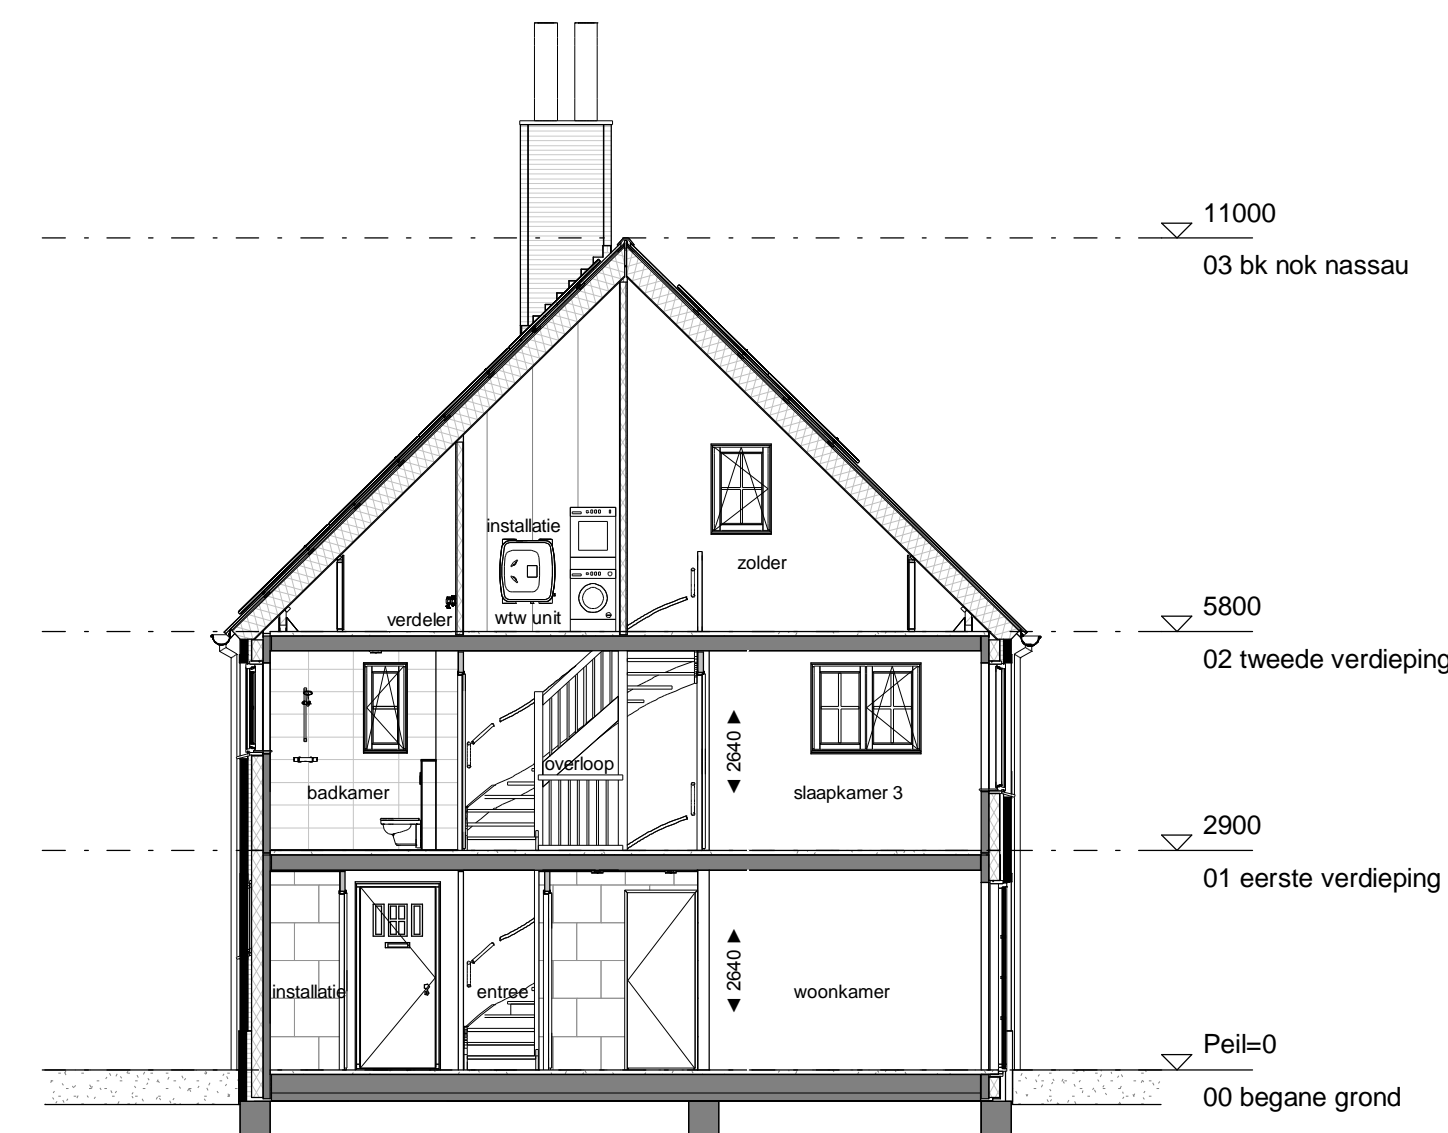

**DOORSNEDE V-277**  
1 : 100

**TudorPark**  
— excellent living —

**DURA VERMEER**  
Woningbouw met ambitie  
 Dura Vermeer Bouw Midden West BV  
 Spaarneweg 31  
 2142 EN Crugnaas  
 Postbus 439  
 2100 AK Heemstede  
 Telefoon: (023) 752 97 00  
 E-mail: dvc-mw@dura-vermeer.nl

tek. nr : <b>V-101-277</b>	fase : <b>Verkoop</b>
geoid :	datum : 28-11-2018
getekend : DVBMW	getekend :
afmeting : A1+	wijzigingsnummer :
project : <b>Windsor Court</b>	
onderdeel: <b>Type On</b>	
<b>Bouwnummer 277</b>	
schaal: 1:50/1:100	
status: Definitief	
projectnummer: 1229	