




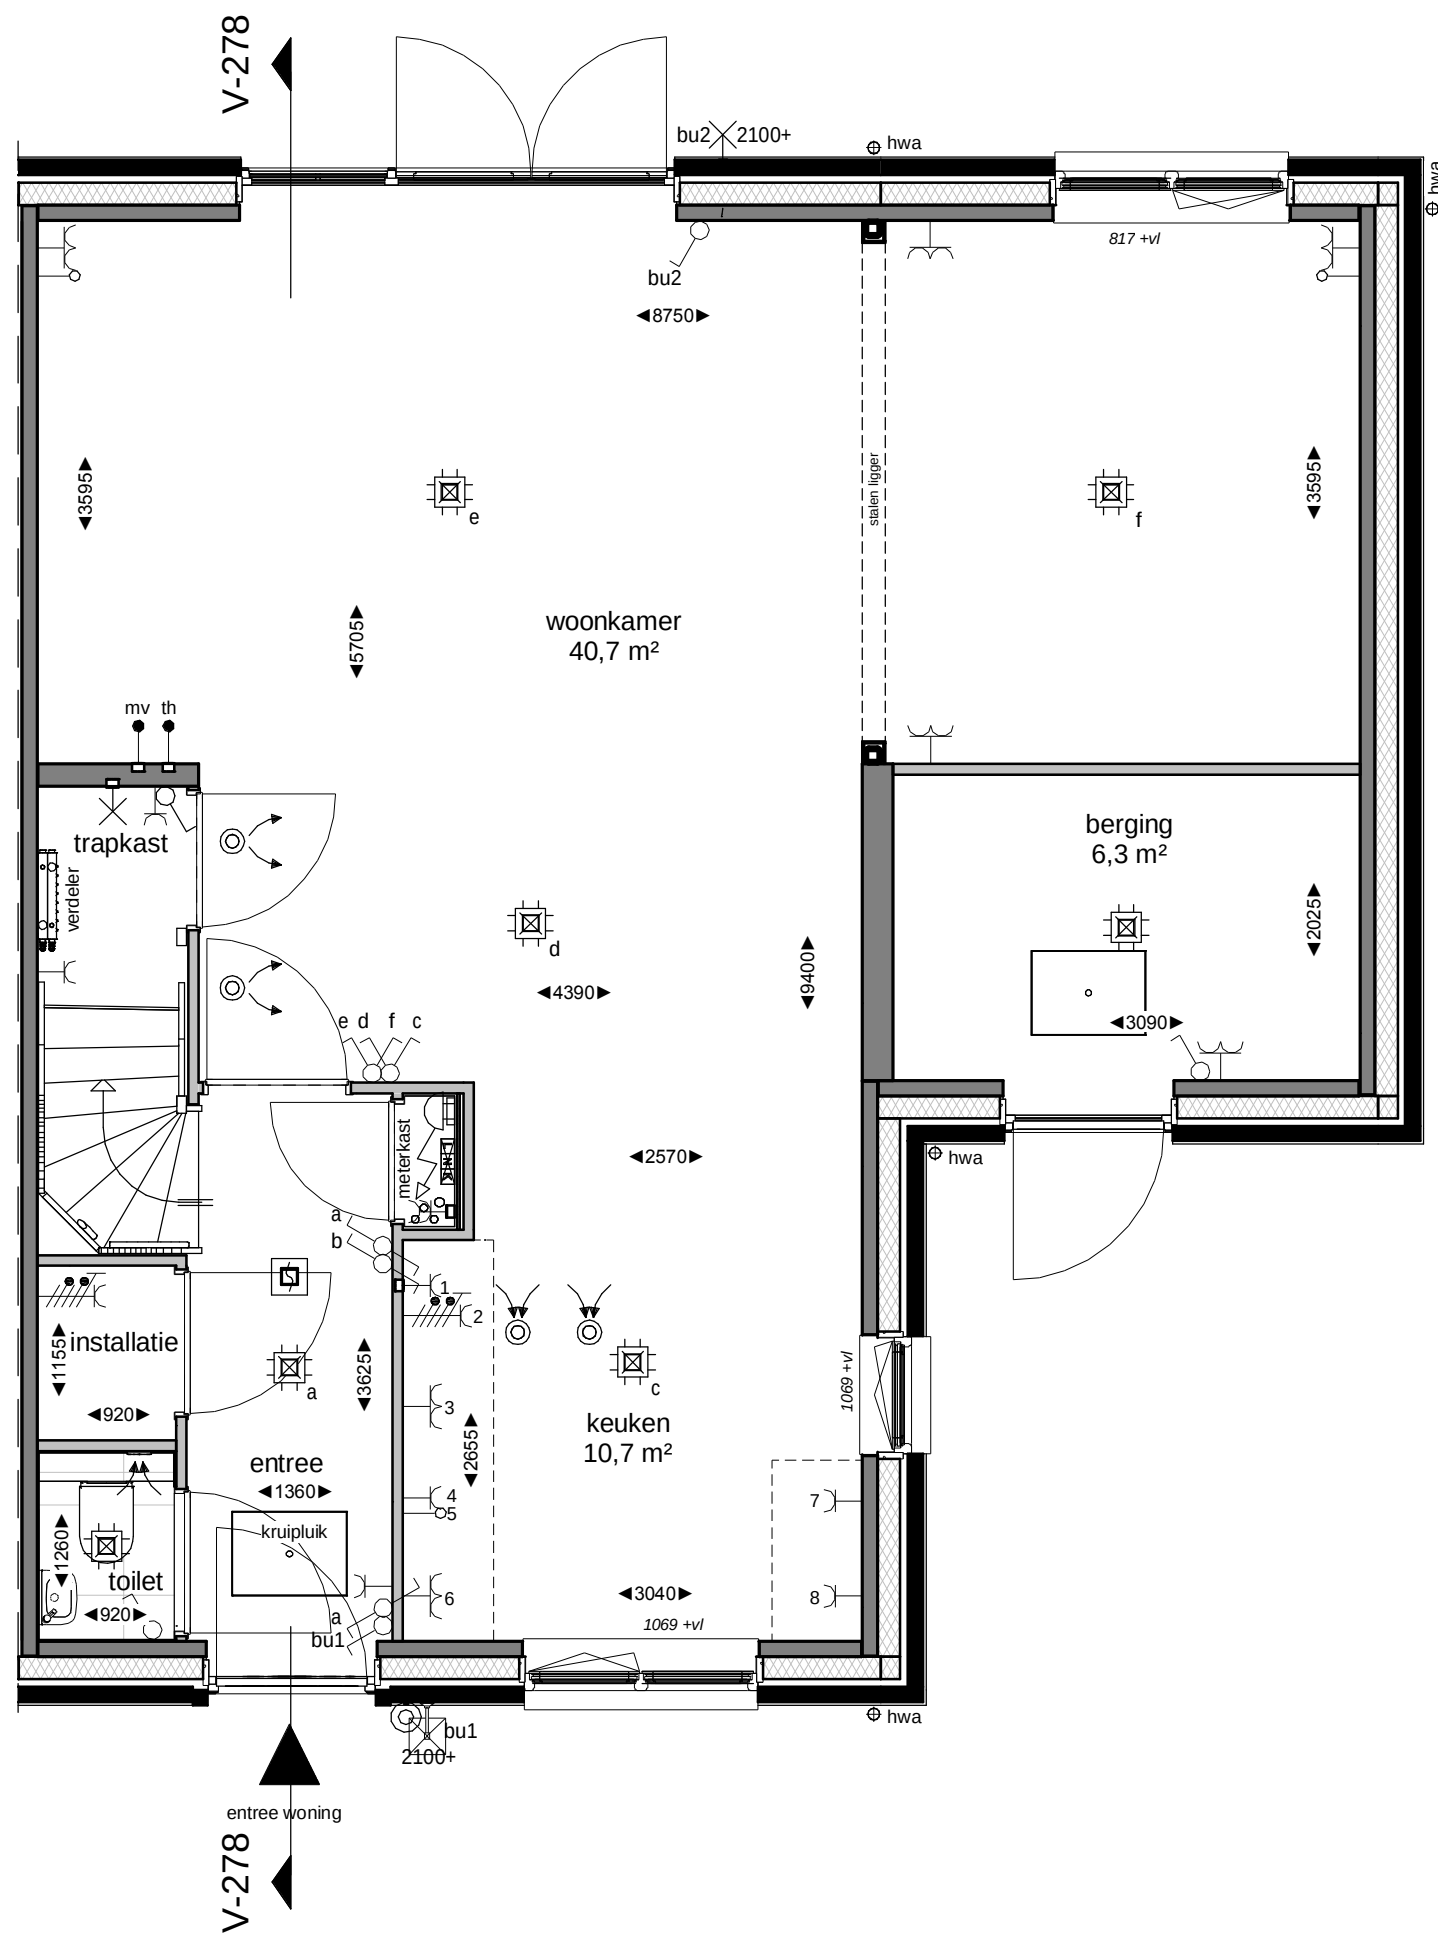

BEGANE GROND
1 : 50

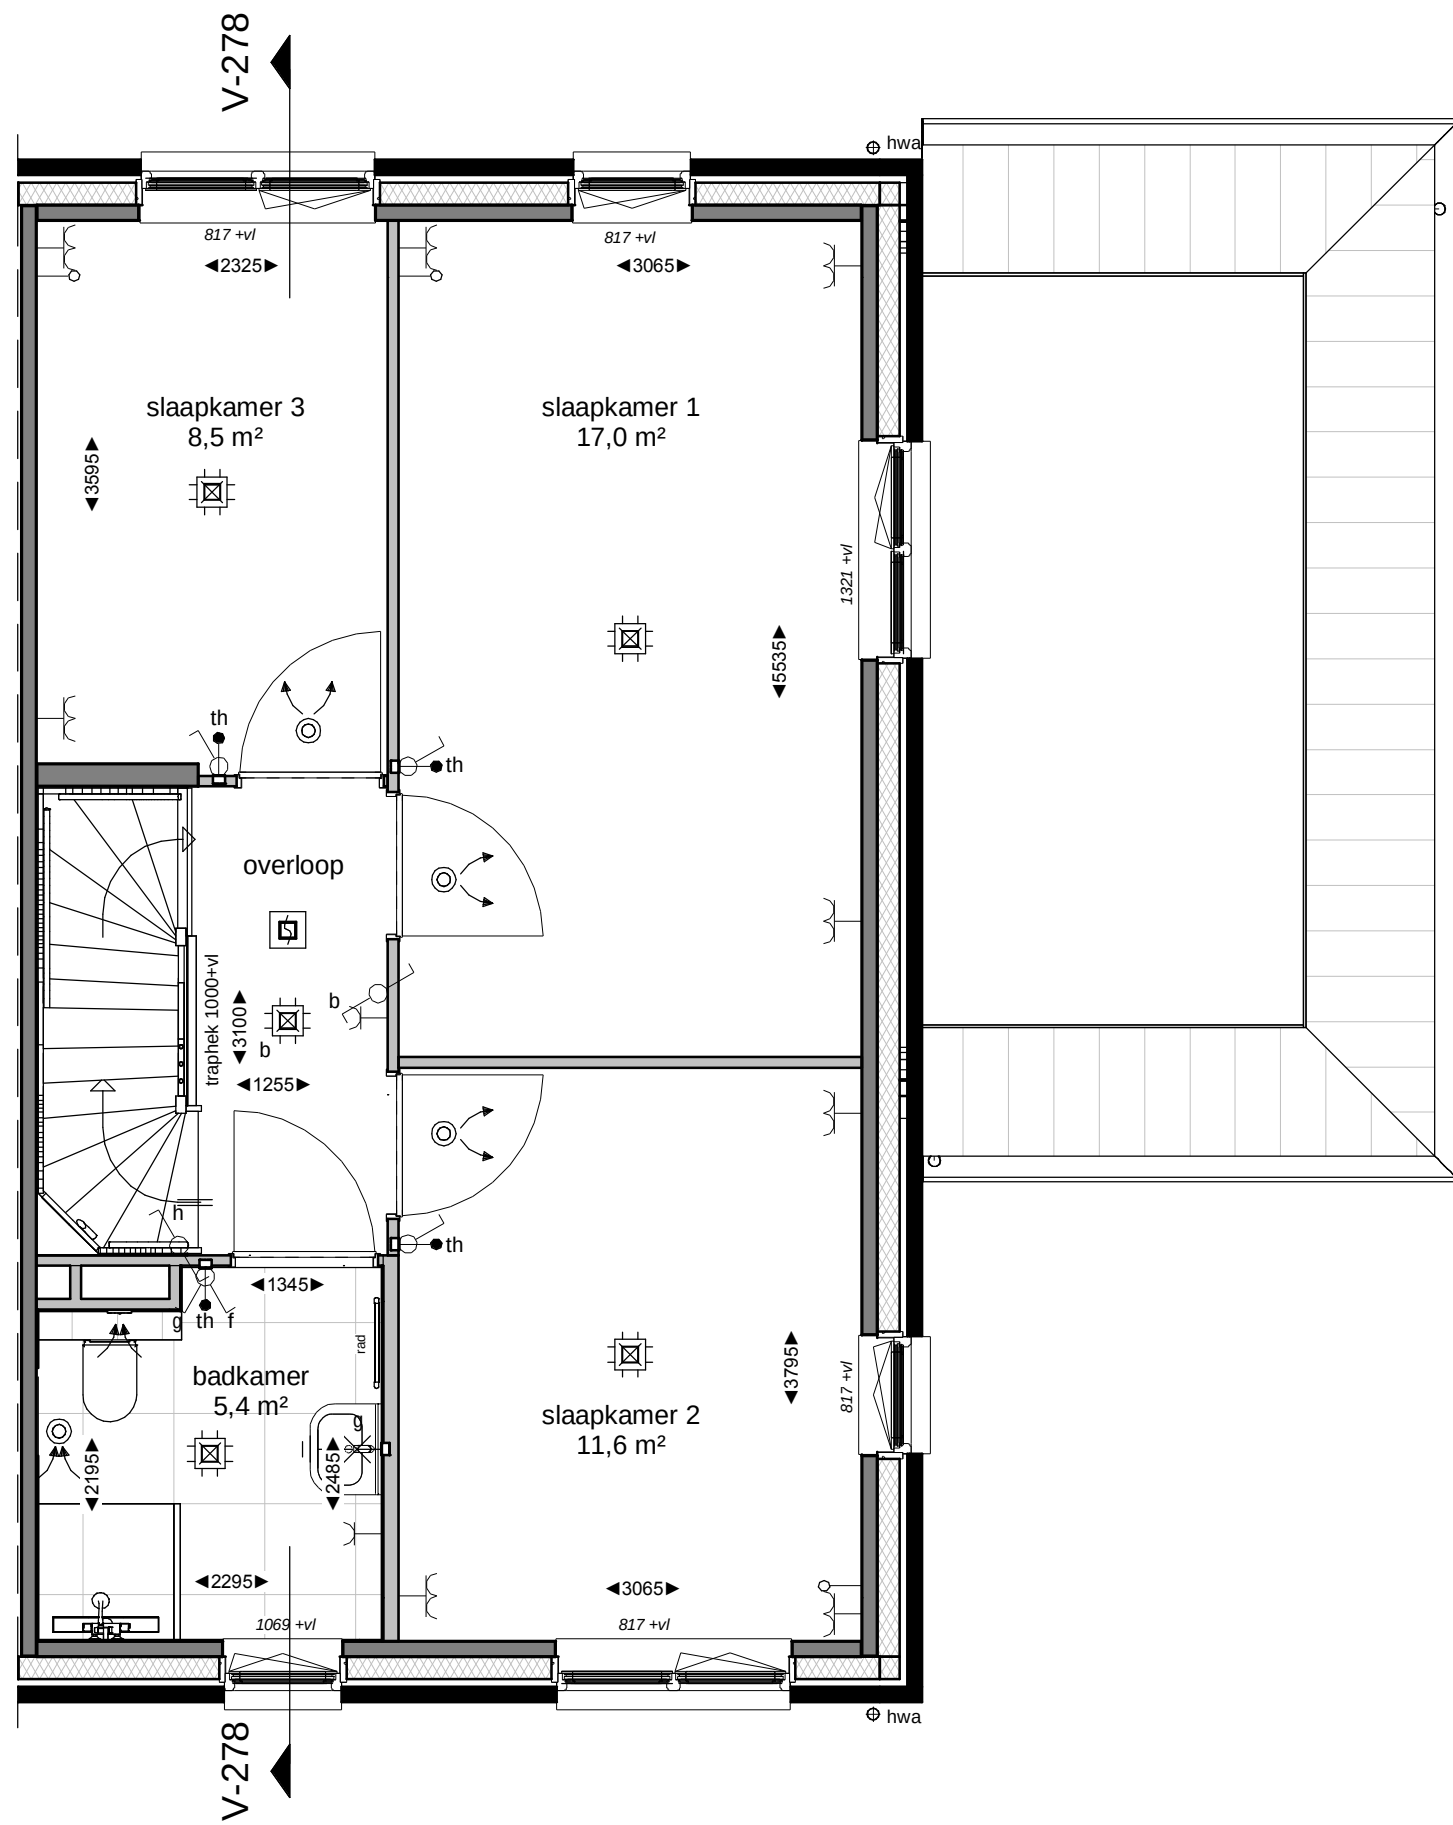

EERSTE VERDIEPING
1 : 50

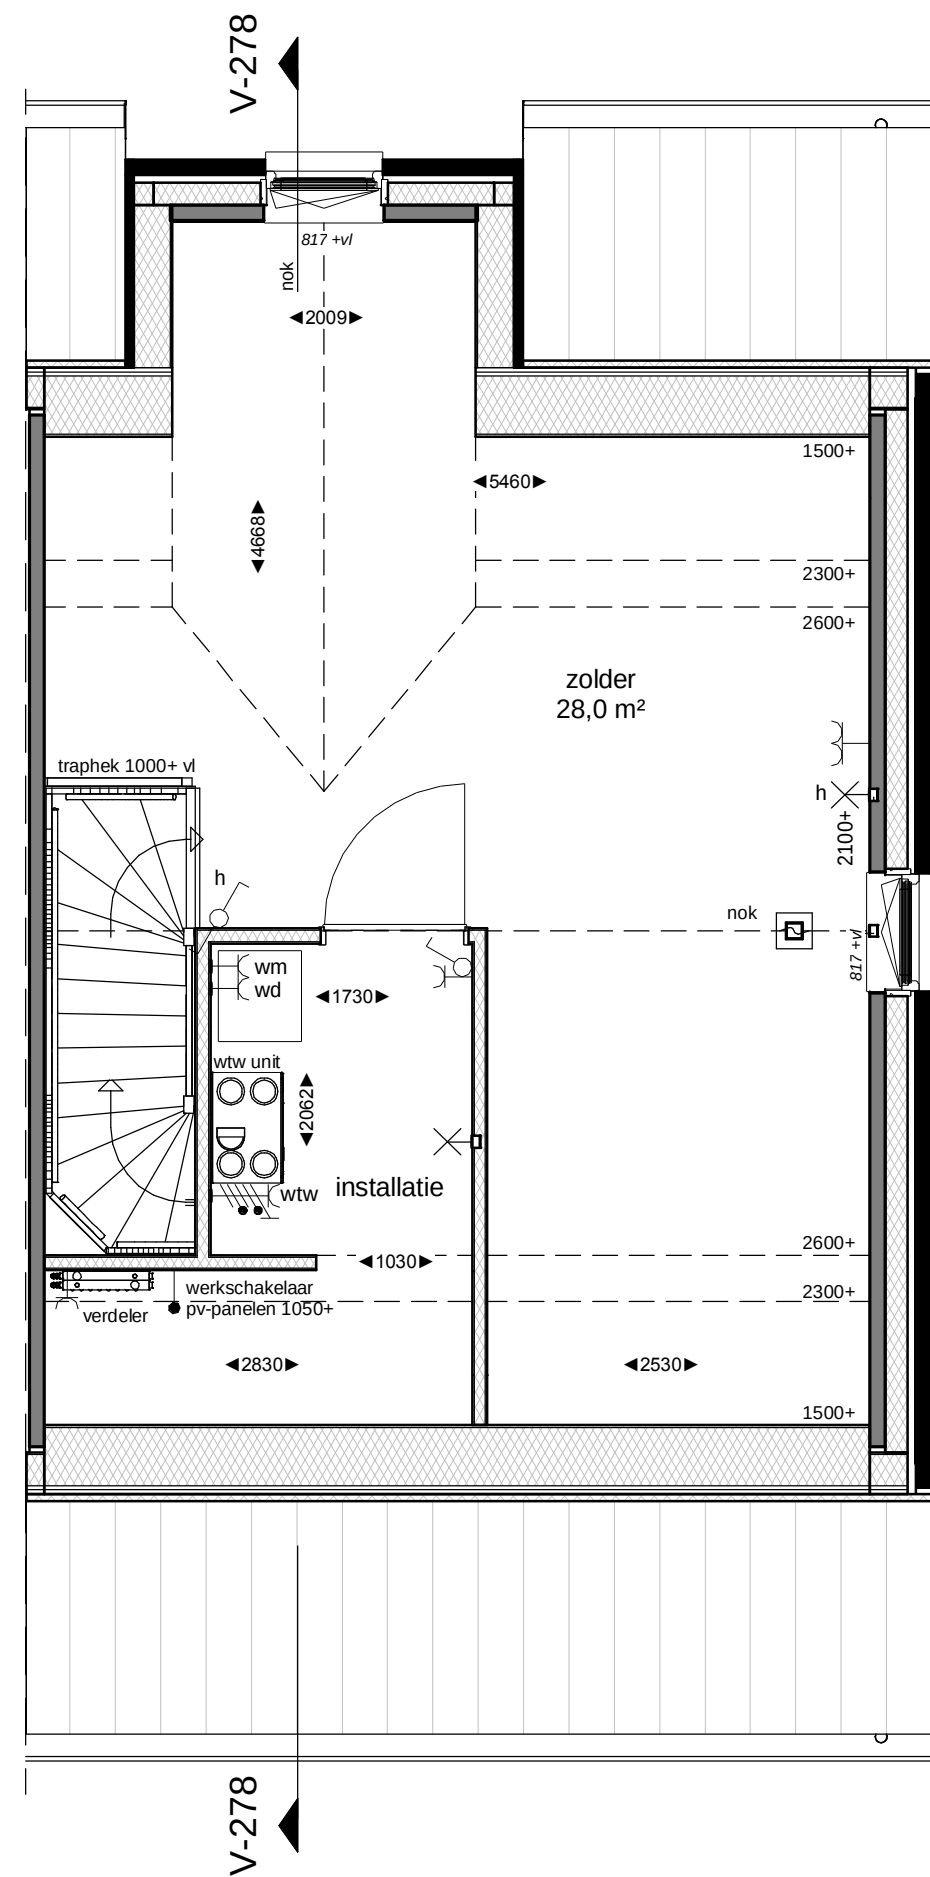

TWEDE VERDIEPING
1 : 50




VOORGEVEL
1 : 100



RECHTERGEVEL
1 : 100



ACHTERGEVEL
1 : 100

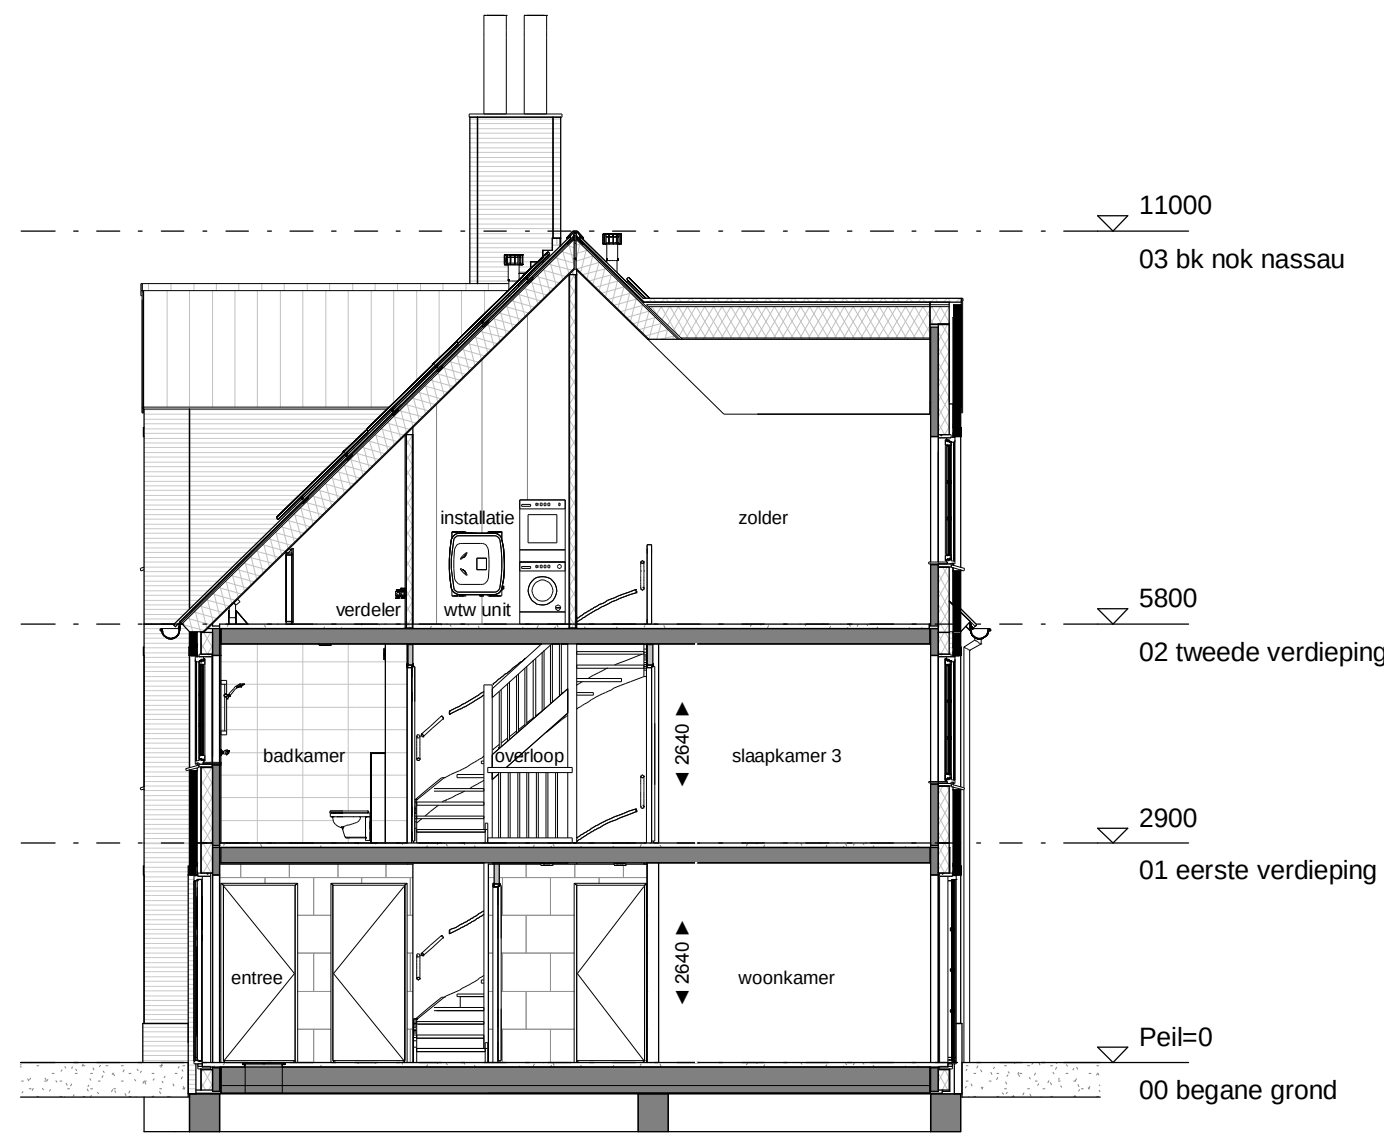

DOORSNEDE V-278
1 : 100

RENVOOI - ALGEMEEN

Positie keuken conform Nul-tekening showroom
Badkamers en toiletten op basis van Nul-tekening showroom
Posities en afmetingen spanten t.b.v. dakconstructie conform opgave constructeur
WBDBO: Weerstand Brand Doorslag en Brand Overslag
PV-panelen zoals deze geplaatst zijn op de tekening zijn indicatief
en daar kunnen geen rechten aan ontleend worden

BOUWKUNDIG

- | | | | |
|-------------|-------------------------|-----|---------------------|
| ■ | prefab beton | ▲ | entree woning |
| ■ | isolatie | □ | toilet |
| ■ | metseelwerk | □ | wastafel/ fontein |
| ■ | lichte scheidingwand | ~ | meterkast |
| ■ | tegelwerk | ■ | rookmelder |
| ■ | houtskeletbouw-wand | □ | omvormer pv-panelen |
| wtw | opstelplaats wtw-unit | rad | radiator |
| wd | opstelplaats wasdroger | | |
| wm | opstelplaats wasmachine | | |
| inblaaspunt | (plafond) | | |
| inblaaspunt | (wand) | | |
| afzuigpunt | (plafond) | | |
| afzuigpunt | (wand) | | |
| verdelers | vloerververming | | |
| hwa | hemelwaterafvoer | | |

INSTALLATIES

- enkelpolige schakelaar lichtpunt
- dubbelpolige schakelaar lichtpunt
- wisselschakelaar lichtpunt
- plafondlichtpunt
- wandlichtpunt (buitenlichtpunt waterdicht)
- enkele wandcontactdoos met randaarde
- dubbele wandcontactdoos met randaarde
- perilex wandcontactdoos
- schel
- bedrukker
- leiding (bedraad)
- leiding (loos)
- aansluitpunt telecommunicatienetwerk (HS)

Peilmaten

Peil = bovenkant afgewerkte vloer begane grond tegenover NAP
alle woningtypen: -3.85m

TudorPark
— excellent living —

DURA VERMEER
Waardevol van nu af aan

Dura Vermeer Bouw Midden West BV
Spaarneweg 31
2142 EN Cruquius
Postbus 429
2100 AK Heemstede
Telefoon: (023) 752 97 00
E-mail: dvm-mw@dura-vermeer.nl

tek. nr	: V-101-278	fase	: Verkoop
gezien	:	datum	: 29-11-2018
getekend	: DVB/BMW	getuigd	:
afmeting	: A1+	wijzigingsnummer	:
project	Windsor Court		
onderdeel	Type On Bouwnummer 278		
schaal	1:50/1:100		
status	Definitief		
projectnummer	1229		