
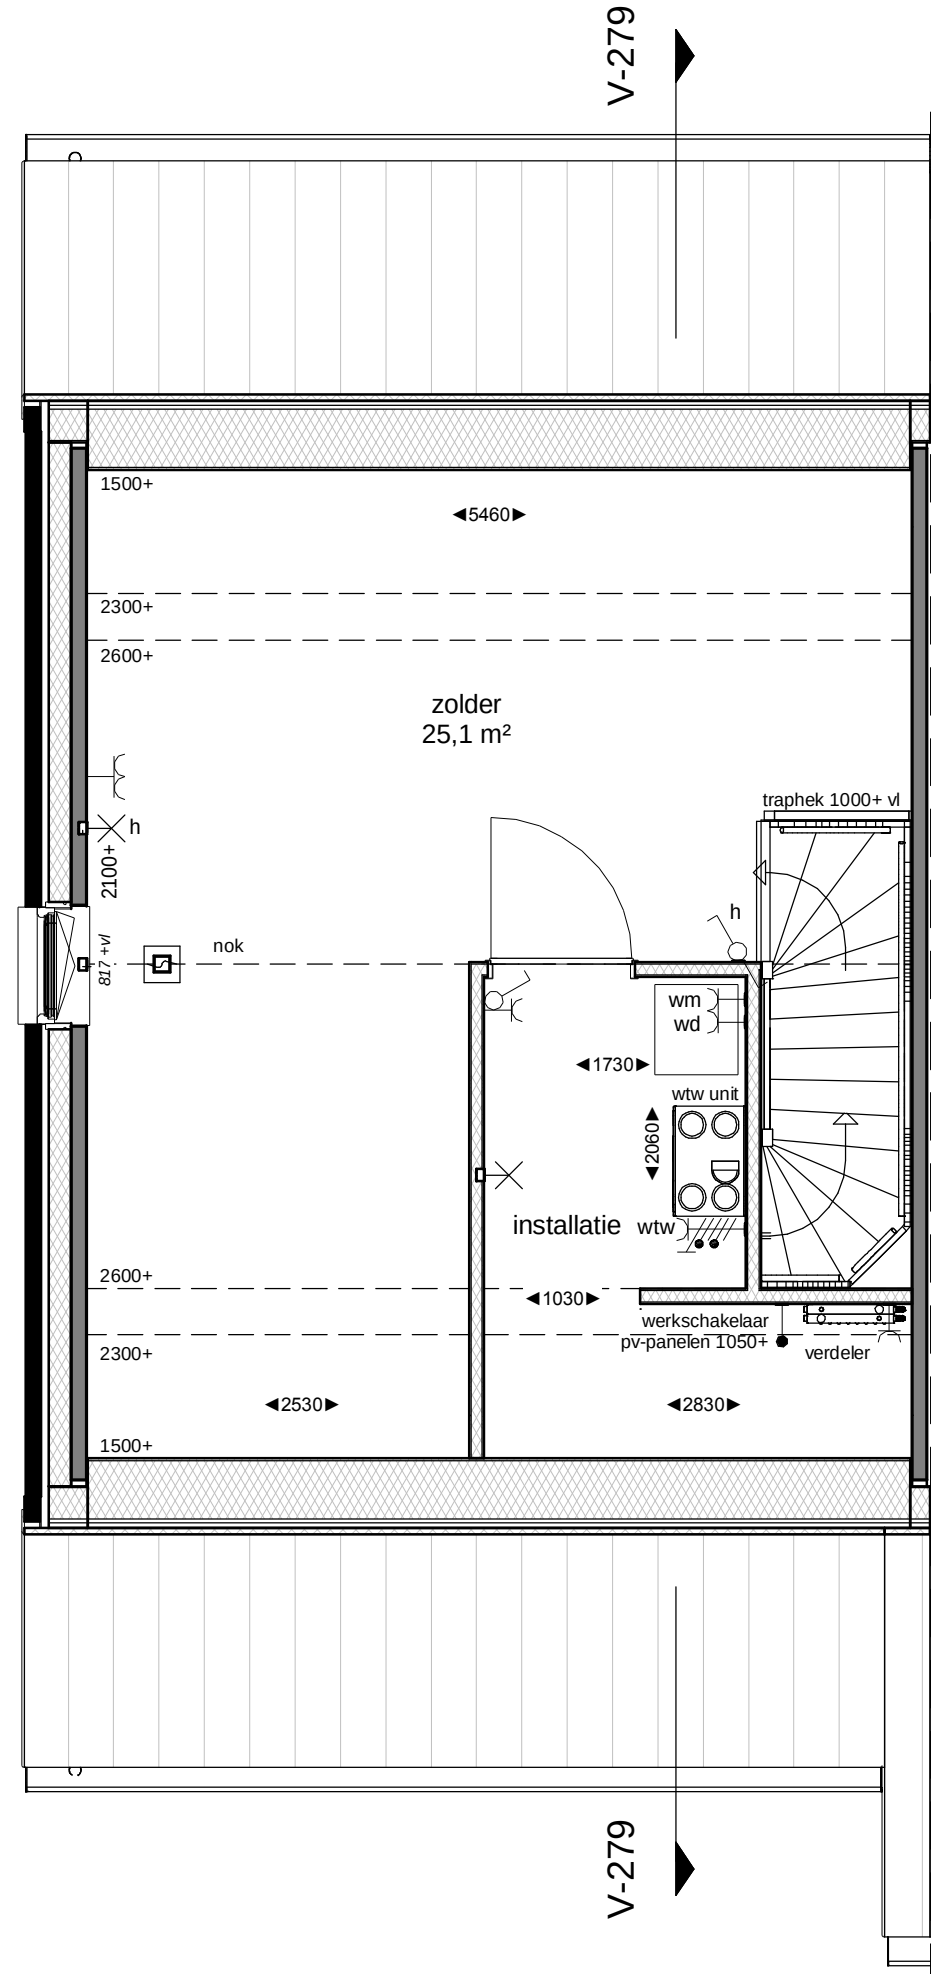
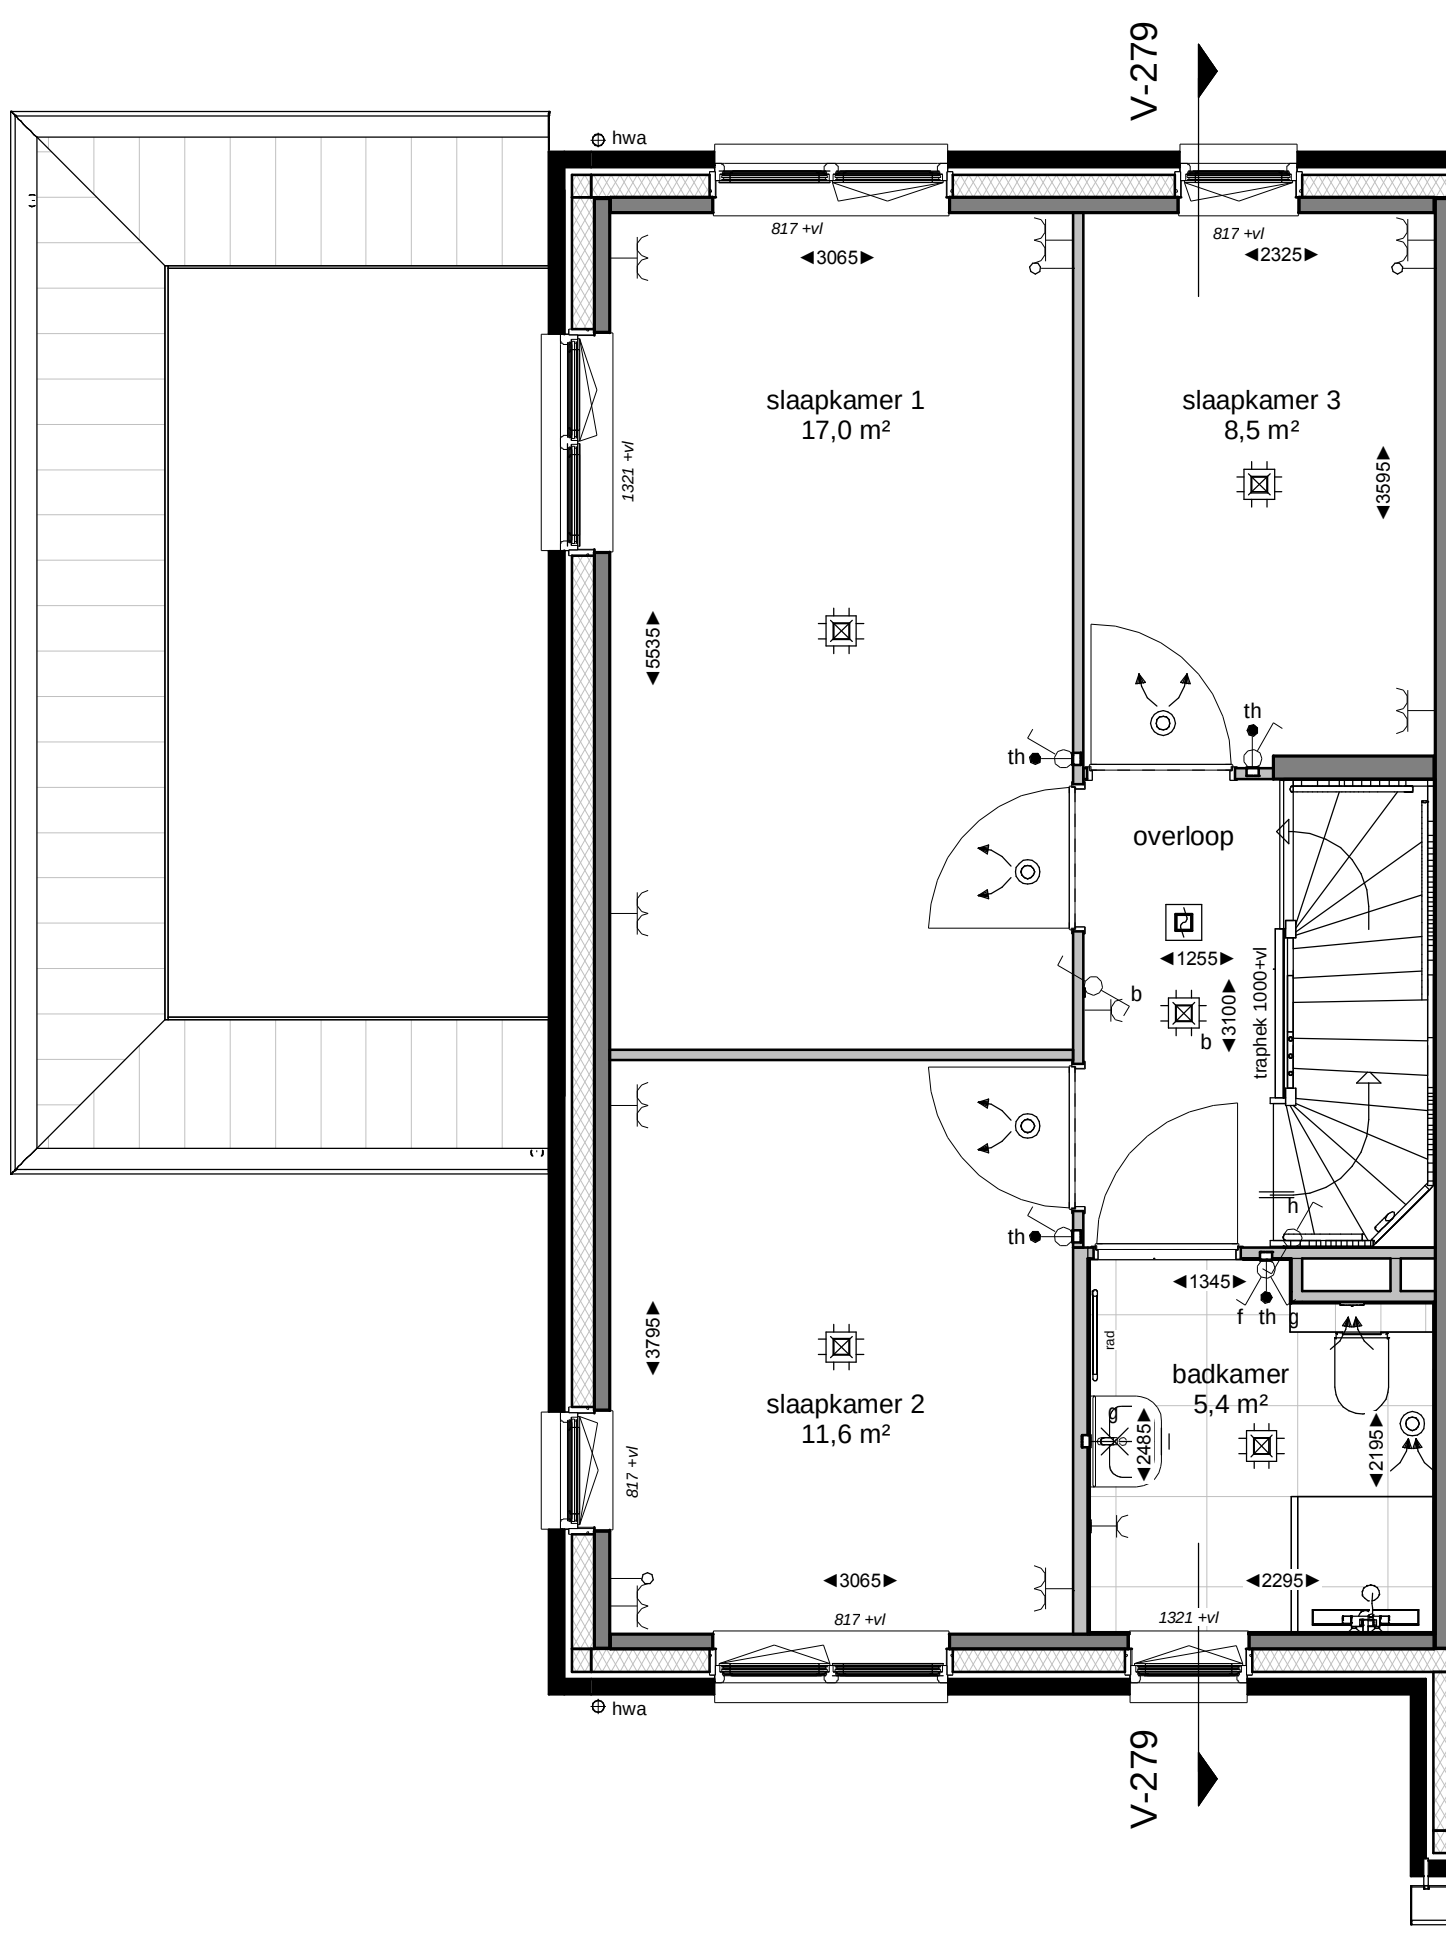


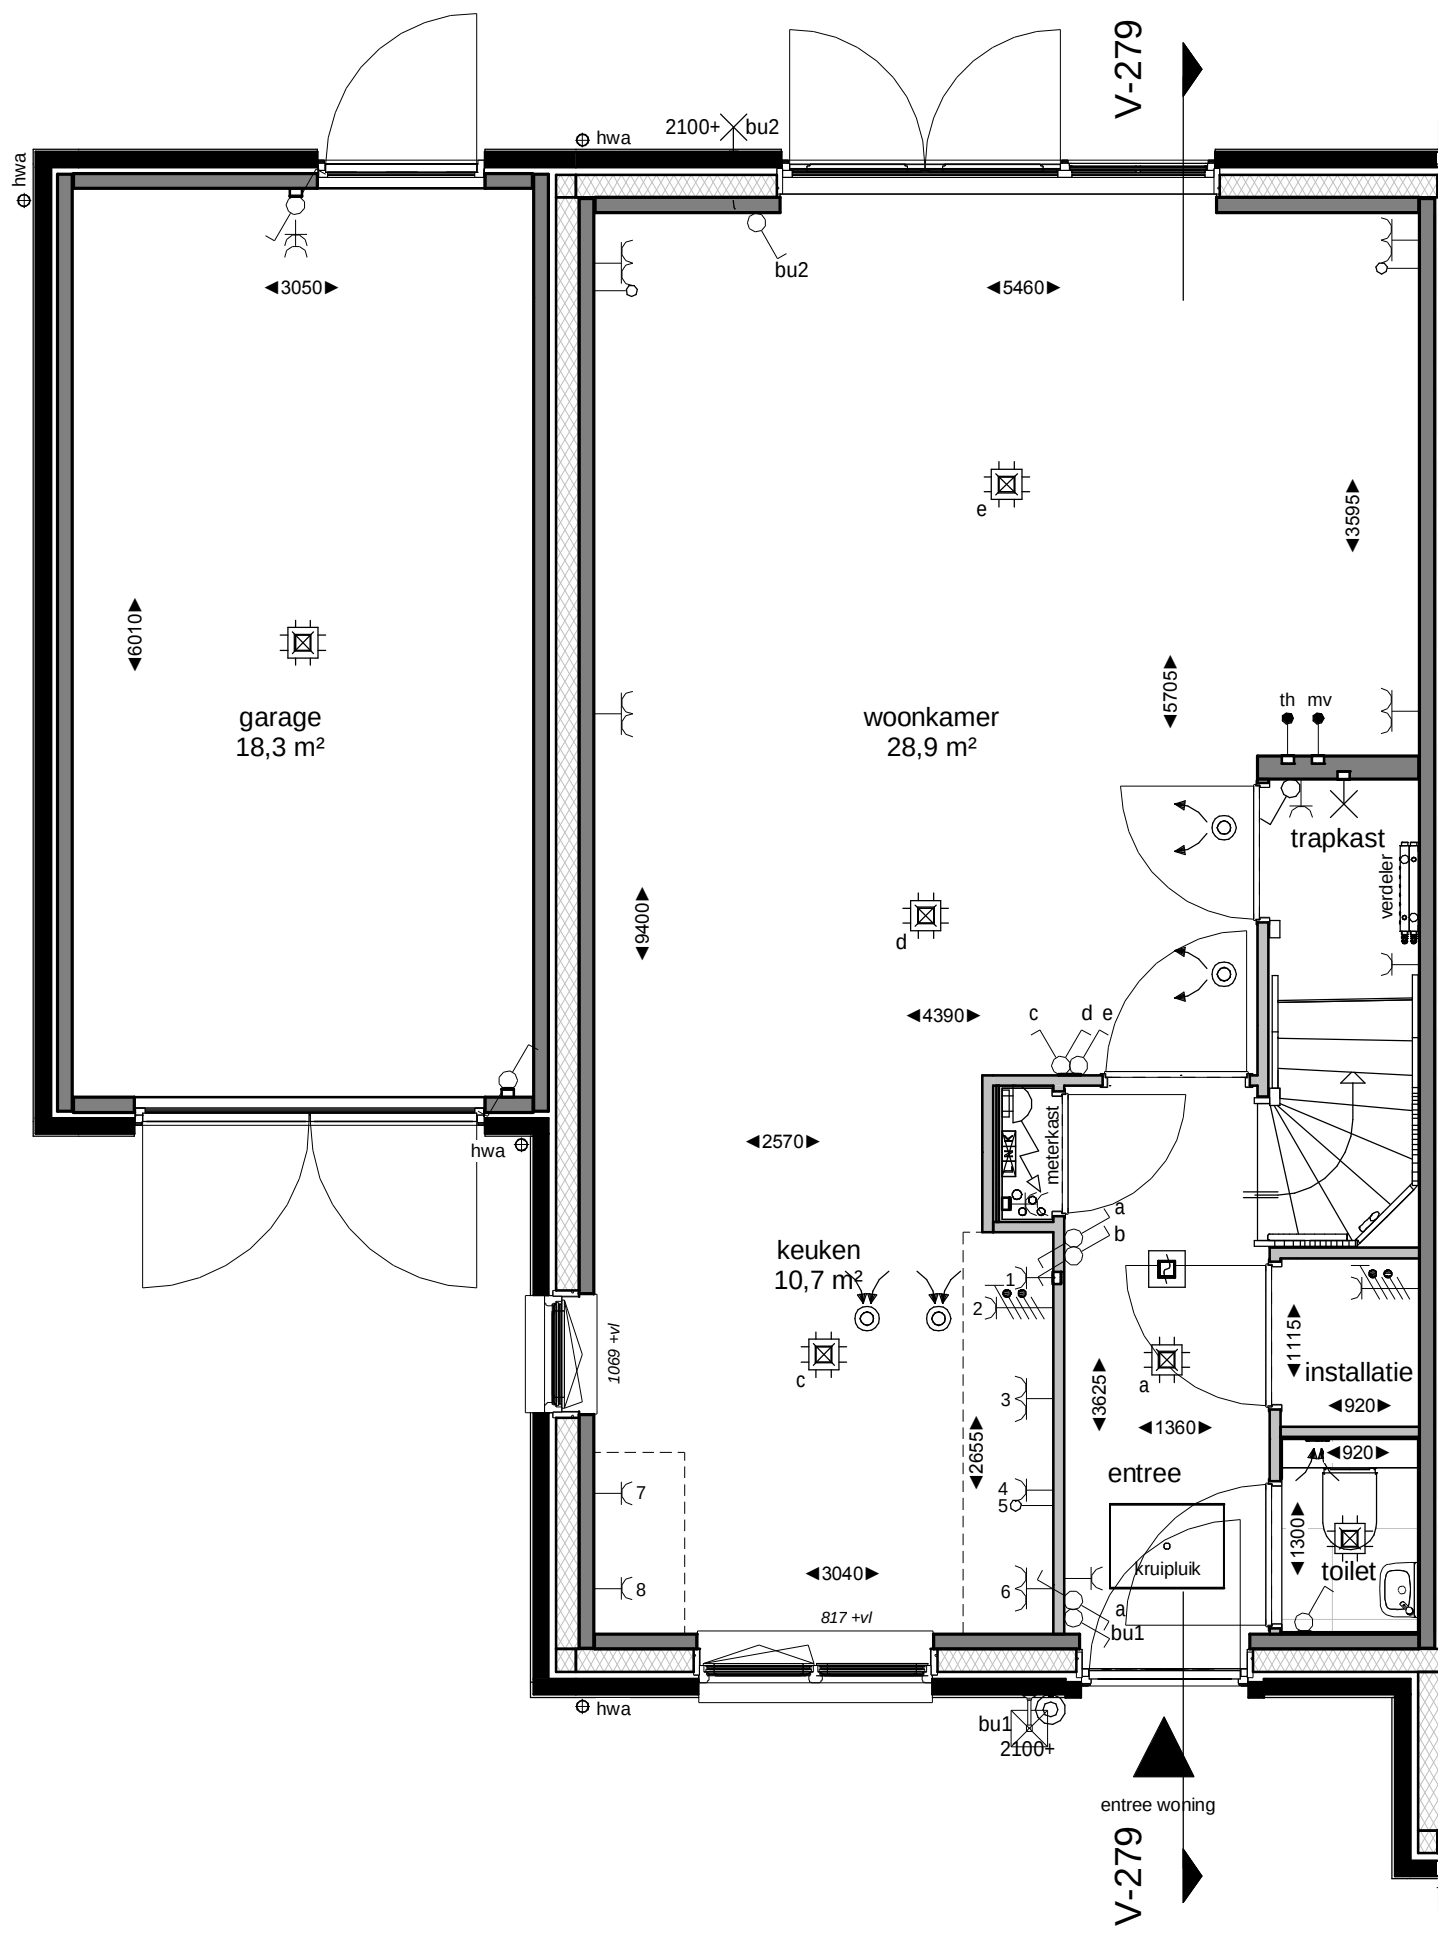

RENVOOI - ALGEMEEN

Positie keuken conform Nul-tekening showroom
Badkamers en toiletten op basis van Nul-tekening showroom
Posities en afmetingen spanten t.b.v. dakconstructie conform opgave constructeur
WBDBO: Weerstand Brand Doorslag en Brand Overslag
PV-panelen zoals deze geplaatst zijn op de tekening zijn indicatief
en daar kunnen geen rechten aan ontleend worden

BOUWKUNDIG

- prefab beton
- isolatie
- metseelwerk
- lichte scheidingwand
- tegels
- houtskeletbouw-wand
- wtv
- wd
- wm
- inblaaspunt (plafond)
- inblaaspunt (wand)
- afzuigpunt (plafond)
- afzuigpunt (wand)
- verdelers vloerverwarming
- hwa
- entree woning
- toilet
- wastafel/ fontein
- meterkast
- rookmelder
- omvormer pv-panelen
- rad radiator

INSTALLATIES

- enkelpolige schakelaar lichtpunt
- dubbelpolige schakelaar lichtpunt
- wisselschakelaar lichtpunt
- plafondlichtpunt
- wandlichtpunt (buitenlichtpunt waterdicht)
- enkele wandcontactdoos met randaarde
- dubbele wandcontactdoos met randaarde
- perilex wandcontactdoos
- schel
- beldrukker
- leiding (bedraad)
- leiding (loos)
- aansluitpunt telecommunicatienetwerk (HS)


Peilmaten

Peil = bovenkant afgewerkte vloer begane grond tegenover NAP
alle woningtypen: -3.85m

BEGANE GROND
1 : 50

EERSTE VERDIEPING
1 : 50

TWEDE VERDIEPING
1 : 50

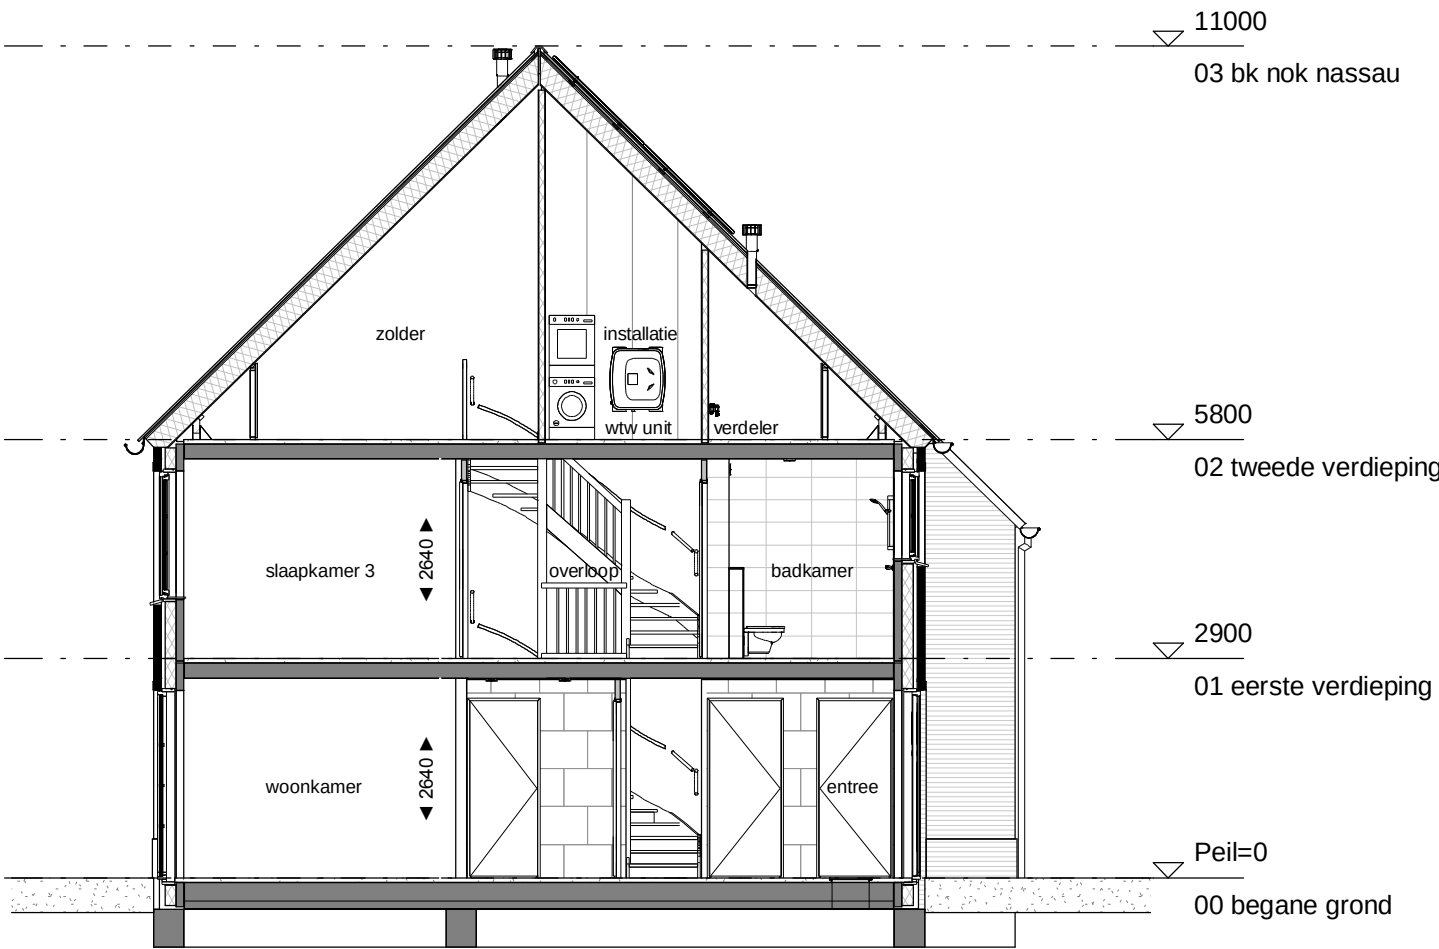

VOORGEVEL
1 : 100

LINKERGEVEL
1 : 100

ACHTERGEVEL
1 : 100

DOORSNEDE V-279
1 : 100

TudorPark
— excellent living —

DURA VERMEER
Waarachtig van ambacht

Dura Vermeer Bouw Midden West BV
Spaarneweg 31
2142 EN Cruquius
Postbus 429
2100 AK Heemstede
Telefoon: (023) 752 97 00
E-mail: dvm-mw@dura-vermeer.nl

tek. nr	: V-101-279	fase	: Verkoop
gezien	:	datum	: 29-11-2018
getekend	: DVB/MW	getuigt	:
afmeting	: A1+	wijzigingsnummer	:
project	Windsor Court		
onderdeel	Type Nn		
	Bouwnummer 279		
schaal	1:50/1:100		
status	Definitief		
projectnummer	1229		