




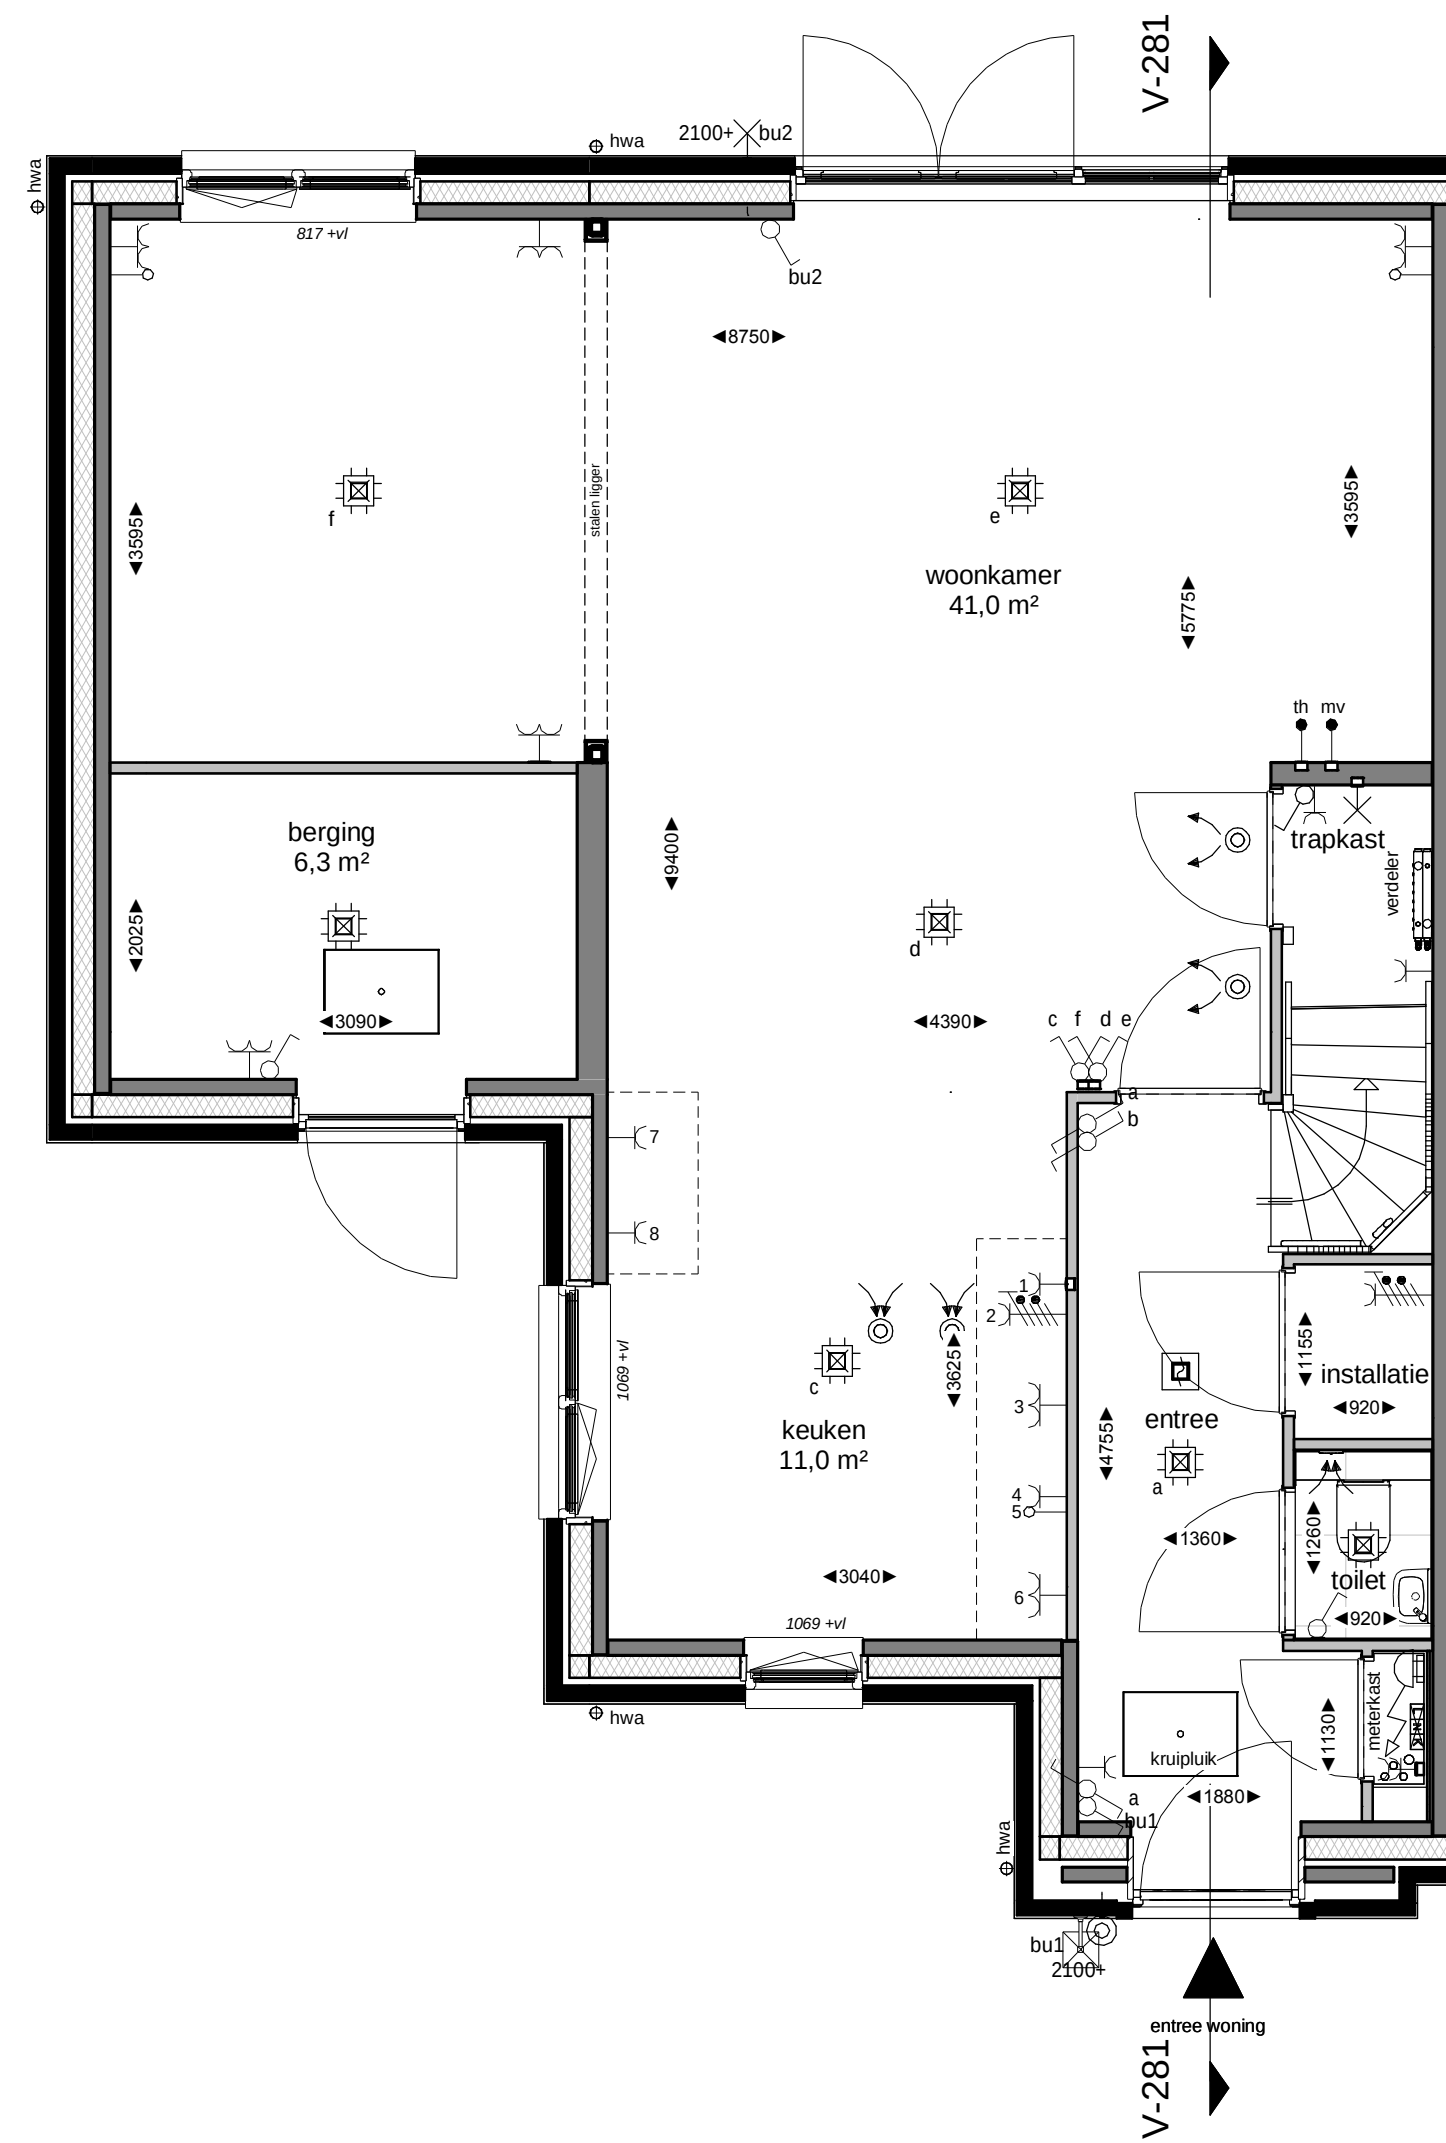

BEGANE GROND
1 : 50

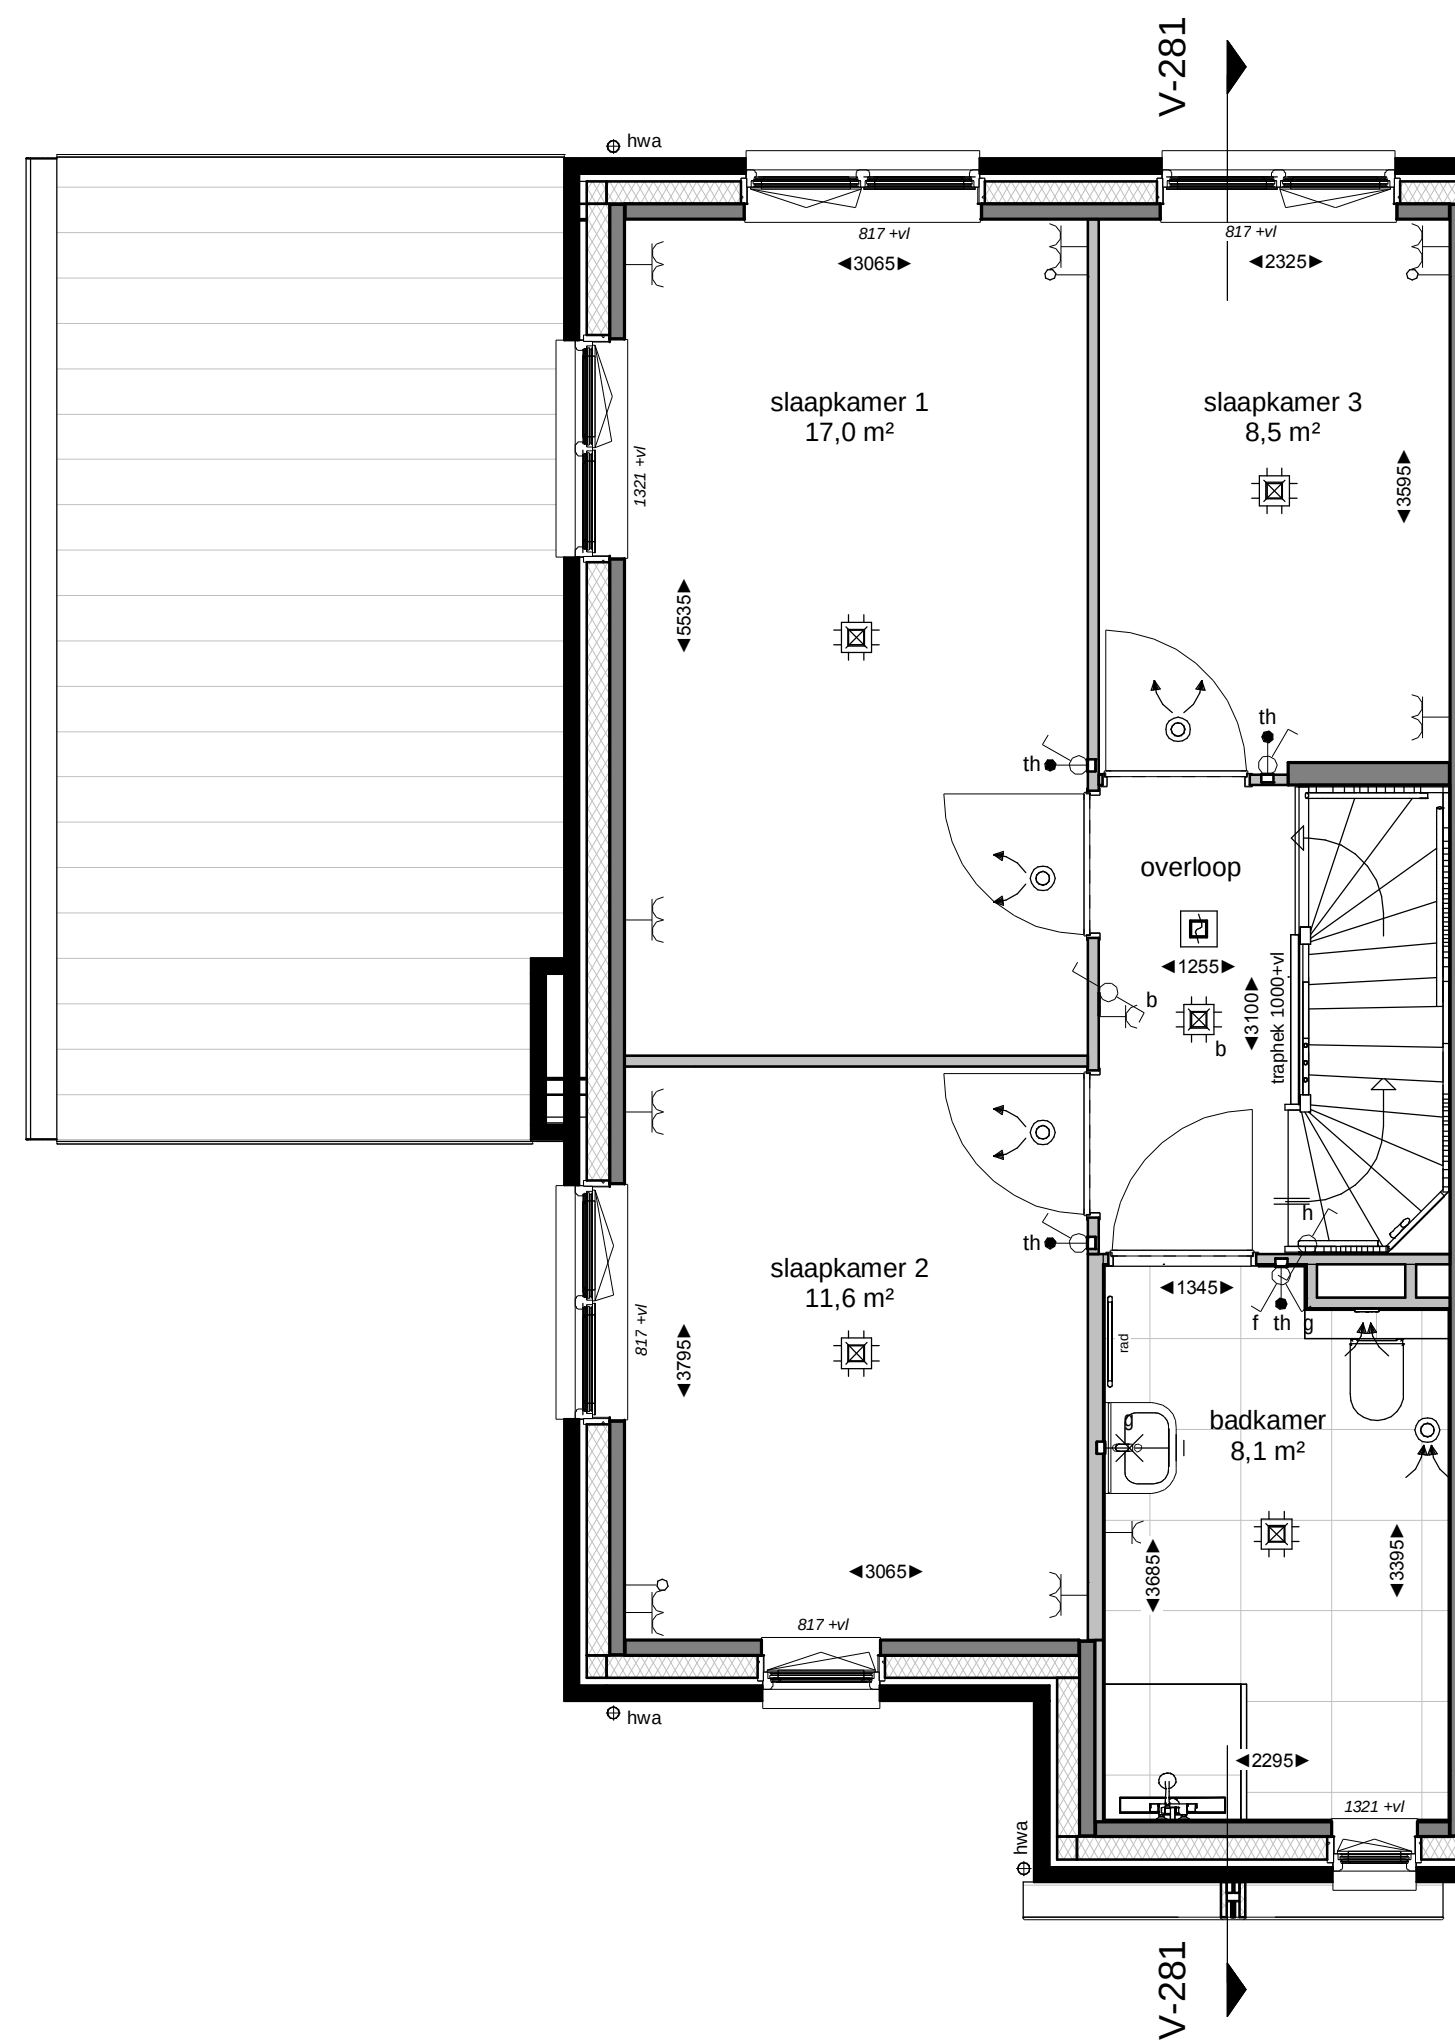

EERSTE VERDIEPING
1 : 50

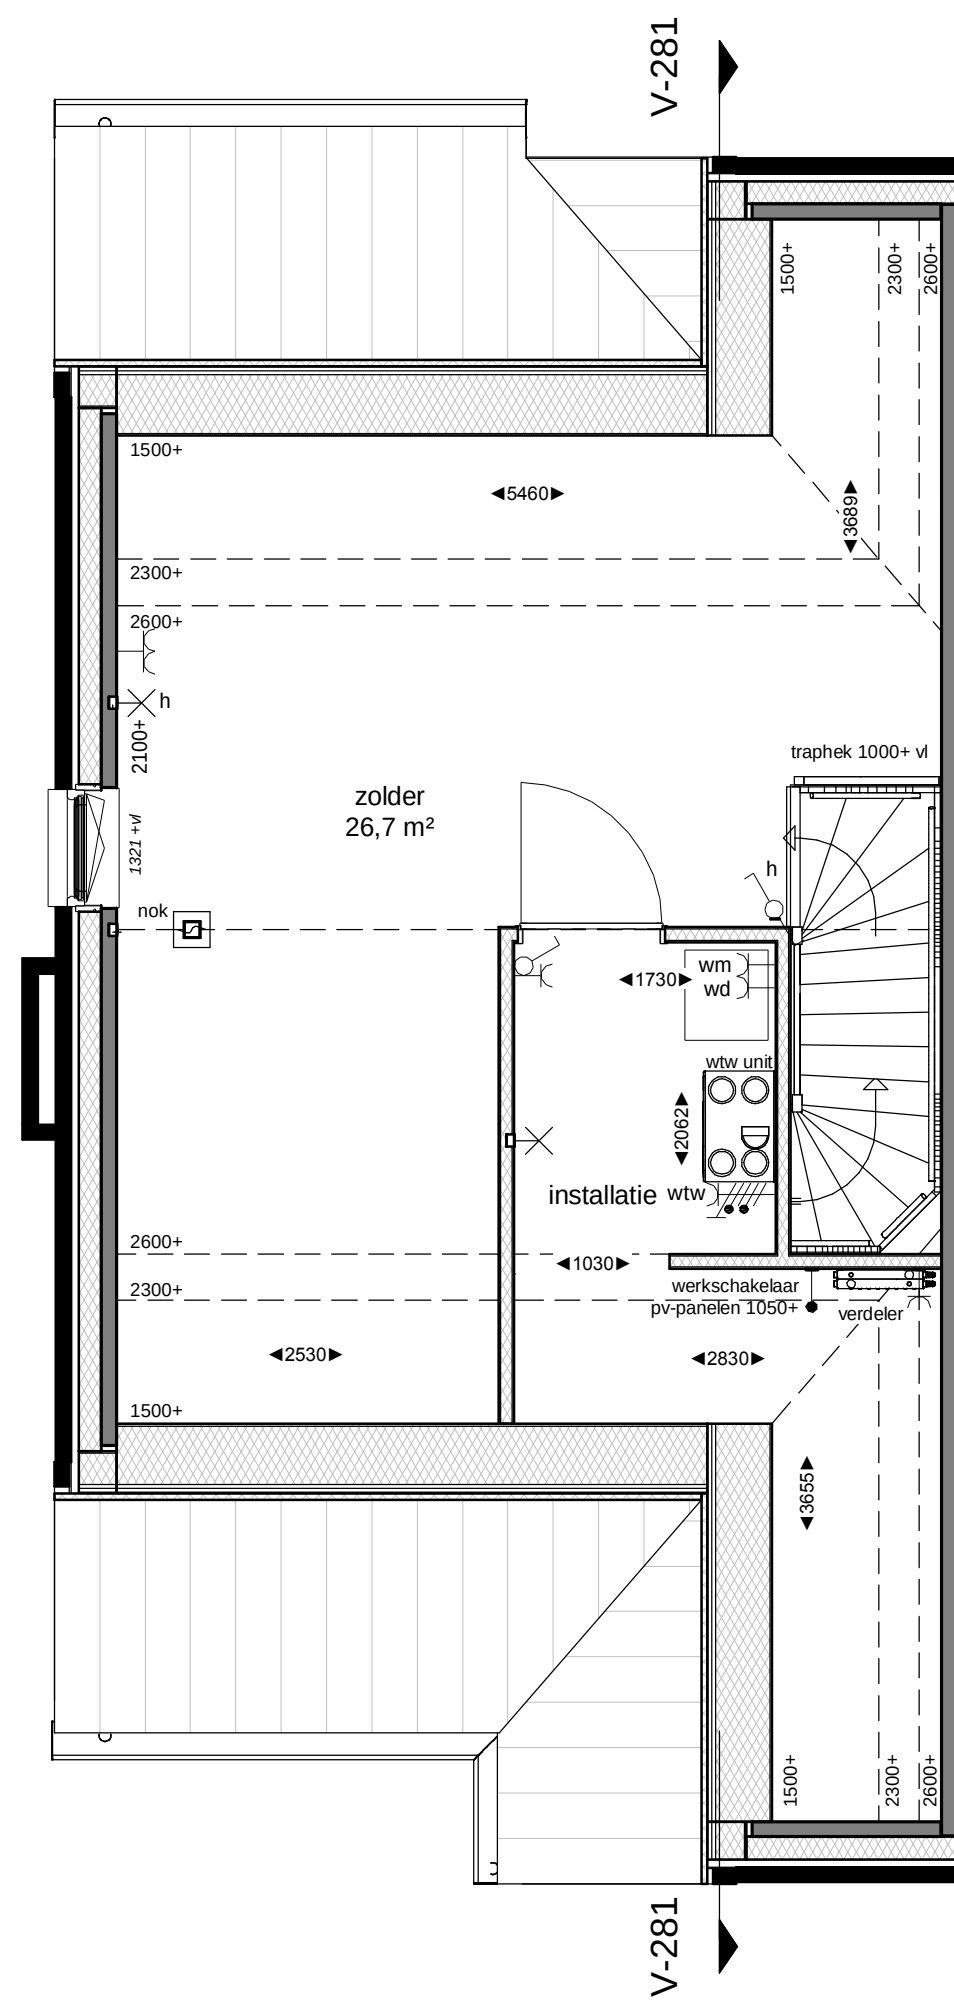

TWEDE VERDIEPING
1 : 50




VOORGEVEL
1 : 100



LINKERGEVEL
1 : 100



ACHTERGEVEL
1 : 100

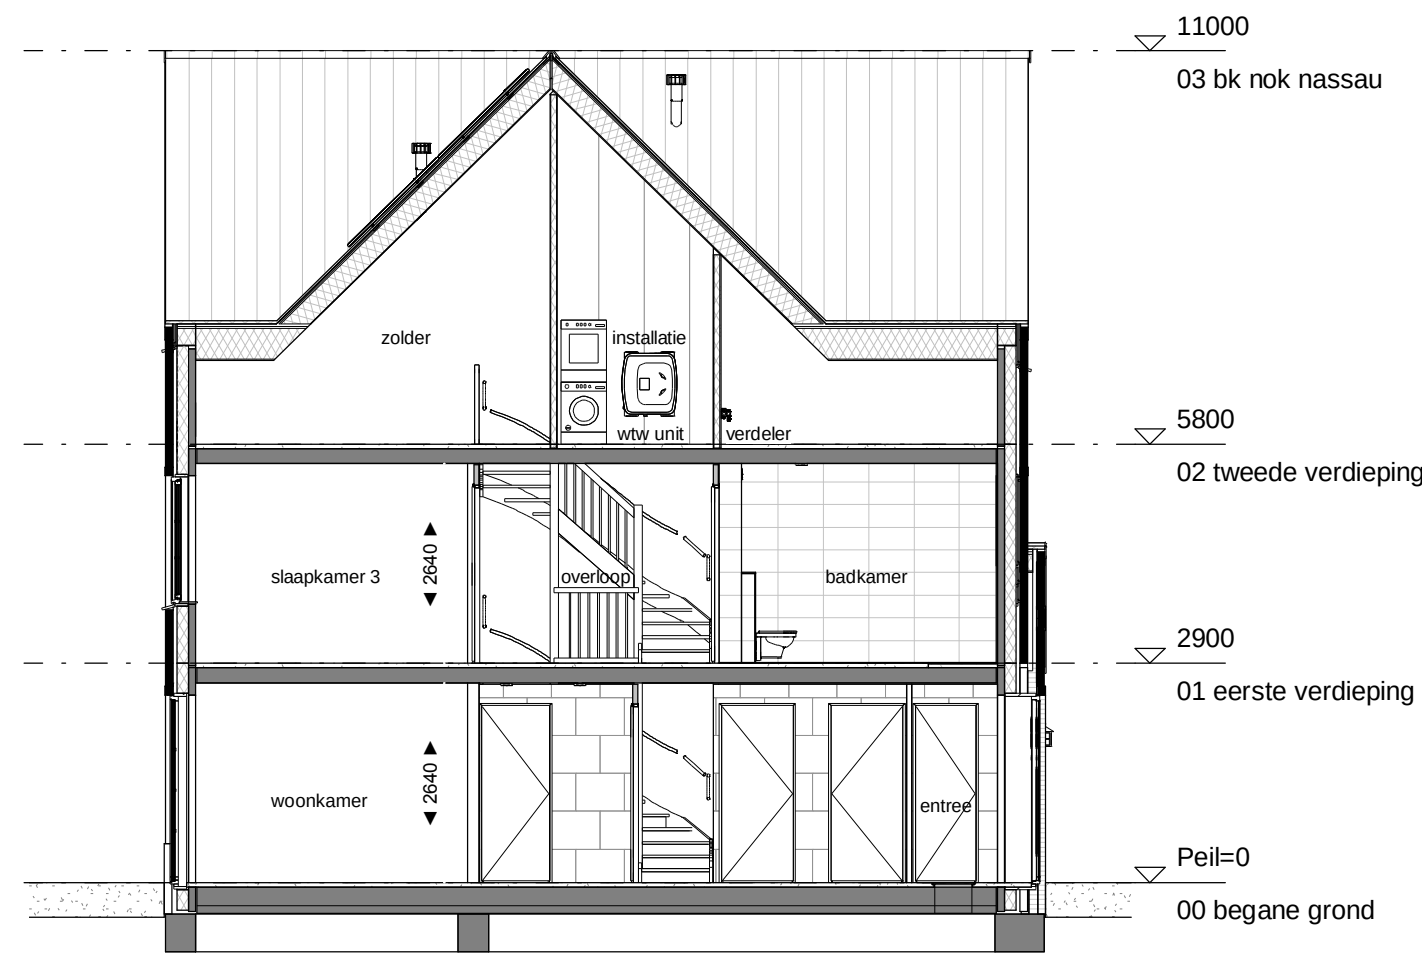

DOORSNEDE V-281
1 : 100

RENVOOI - ALGEMEEN

Positie keuken conform Nul-tekening showroom
Badkamers en toiletten op basis van Nul-tekening showroom
Posities en afmetingen spanten t.b.v. dakconstructie conform opgave constructeur
WBDBO: Weerstand Brand Doorslag en Brand Overslag
PV-panelen zoals deze geplaatst zijn op de tekening zijn indicatief
en daar kunnen geen rechten aan ontleend worden

BOUWKUNDIG

- | | |
|---------------------------|---------------------|
| prefab beton | entree woning |
| isolatie | toilet |
| metseelwerk | wastafel/ fontein |
| lichte scheidingwand | meterkast |
| tegels | rookmelder |
| houtskeletbouw-wand | omvormer pv-panelen |
| wtw | rad radiator |
| wd | |
| wm | |
| inblaaspunt (plafond) | |
| inblaaspunt (wand) | |
| afzuigpunt (plafond) | |
| afzuigpunt (wand) | |
| verdelers vloerverwarming | |
| hwa | |

INSTALLATIES

- enkelzijdig schakelaar lichtpunt
- dubbelpolig schakelaar lichtpunt
- wisselschakelaar lichtpunt
- plafondlichtpunt
- wandlichtpunt (buitenlichtpunt waterdicht)
- enkele wandcontactdoos met randaarde
- dubbele wandcontactdoos met randaarde
- perilex wandcontactdoos
- schel
- bedrukker
- leiding (bedraad)
- leiding (loos)
- aansluitpunt telecommunicatienetwerk (HS)

Peilmaten

Peil = bovenkant afgewerkte vloer begane grond tegenover NAP
alle woningtypen: -3.85m

TudorPark
— excellent living —

DURA VERMEER
Waarachtig van ambitie

Dura Vermeer Bouw Midden West BV
Spaarneweg 31
2142 EN Cruquius
Postbus 429
2100 AK Heemstede
Telefoon: (023) 752 97 00
E-mail: dvm-mw@dura-vermeer.nl

tek. nr : **V-101-281** fase : **Verkoop**

gezien : datum : 29-11-2018

getekend : DVB/MW gewijzigd :

afmeting : A1+ wijzigingsnummer :

project : **Windsor Court**

onderdeel: **Type Pn**

Bouwnummer 281

schaal
1:50/1:100
Definitief
projectnummer
1229