




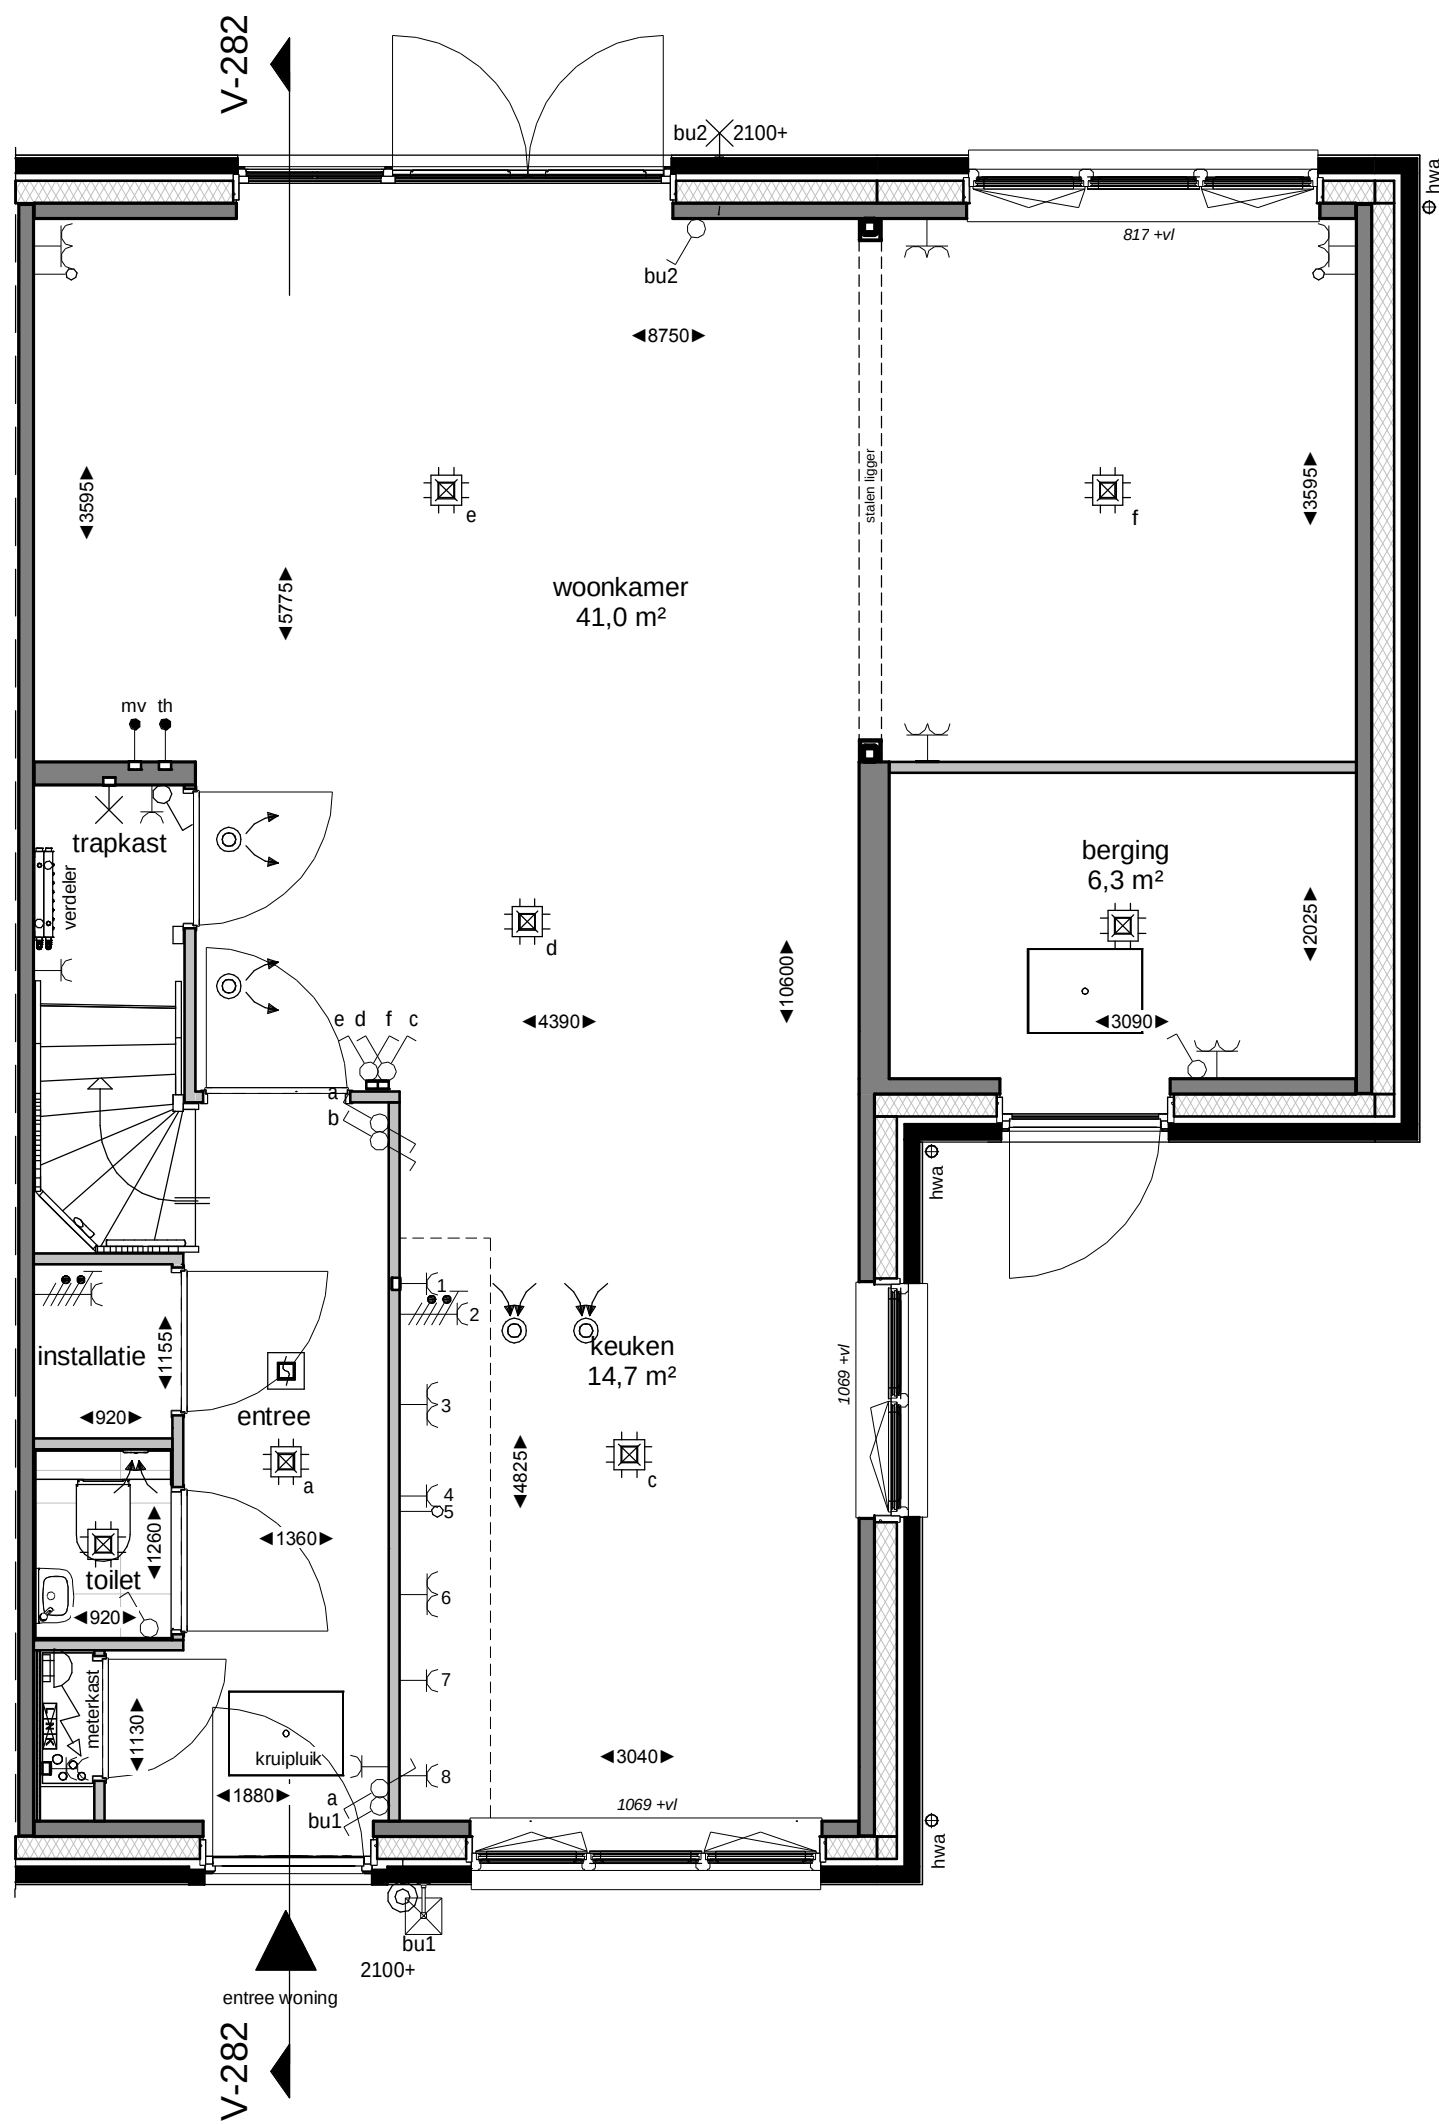

BEGANE GROND
1 : 50

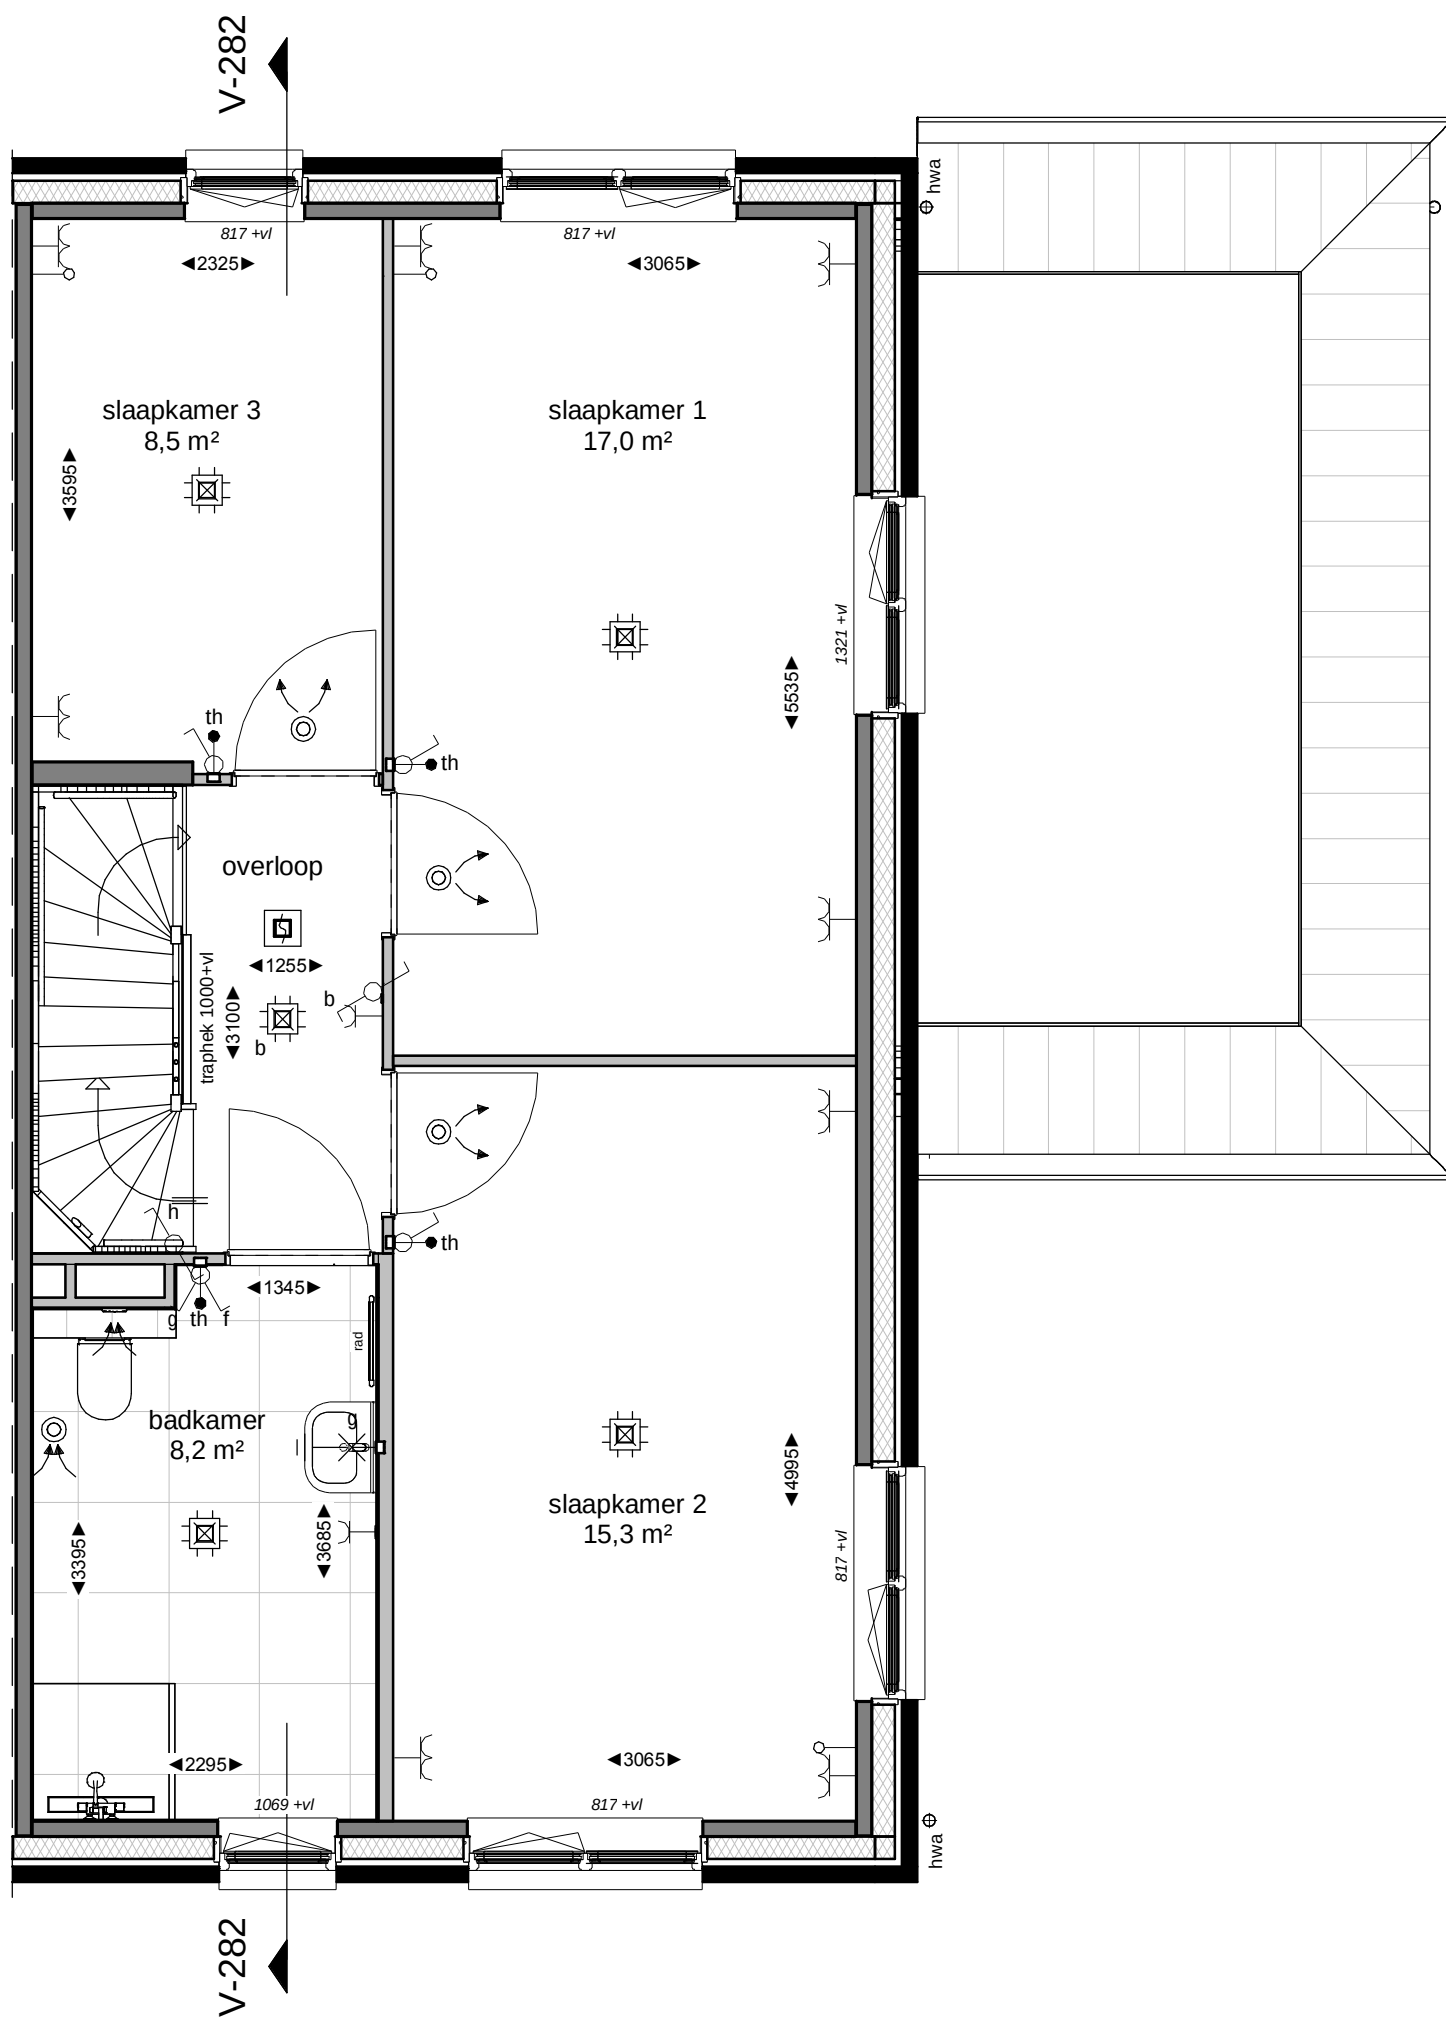

EERSTE VERDIEPING
1 : 50

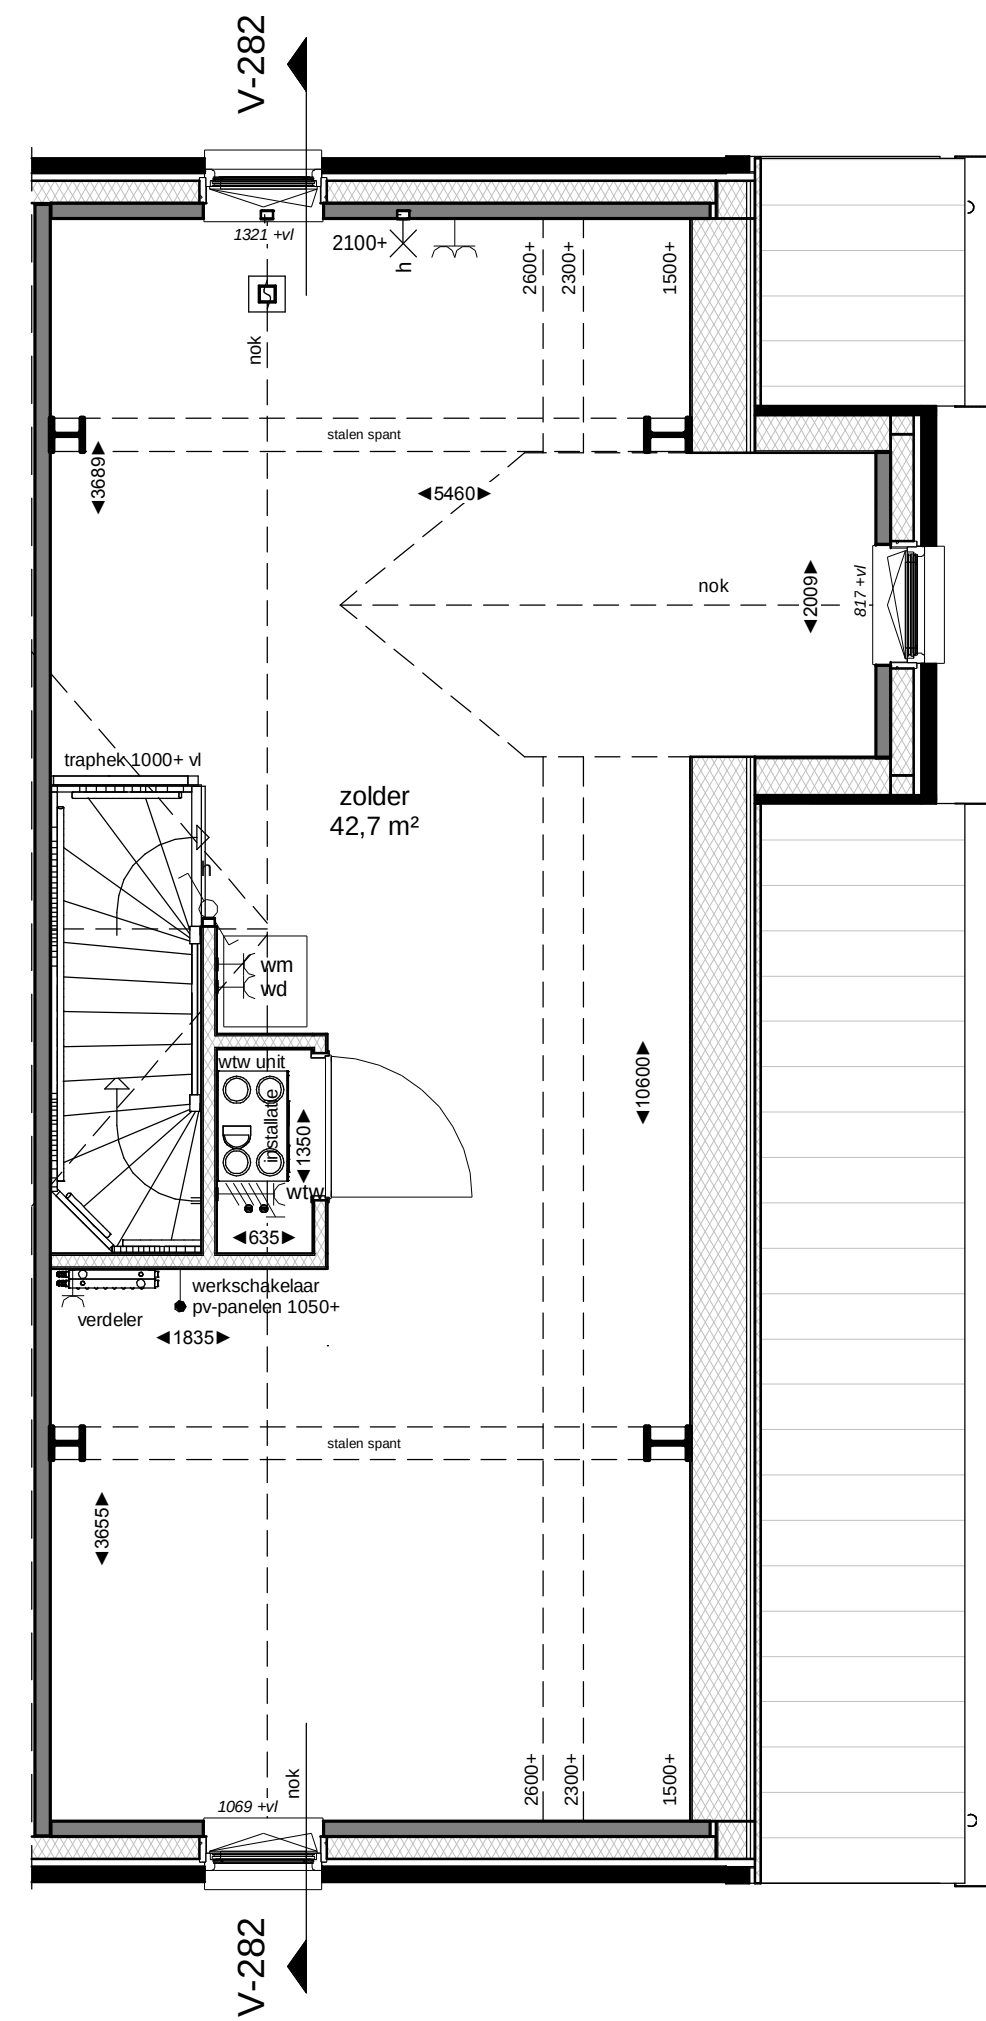

TWEDE VERDIEPING
1 : 50

RENVOOI - ALGEMEEN

Positie keuken conform Nul-tekening showroom
Badkamers en toiletten op basis van Nul-tekening showroom
Posities en afmetingen spanten t.b.v. dakconstructie conform opgave constructeur
WBDBO: Weerstand Brand Doorslag en Brand Overslag
PV-panelen zoals deze geplaatst zijn op de tekening zijn indicatief
en daar kunnen geen rechten aan ontleend worden

BOUWKUNDIG

- | | | | |
|--|---------------------------|--|---------------------|
| | prefab beton | | entree woning |
| | isolatie | | toilet |
| | metselwerk | | wastafel/ fontein |
| | lichte scheidingswand | | meterkast |
| | tegelwerk | | rookmelder |
| | houtskeletbouw-wand | | omvormer pv-panelen |
| | opstelplaats vtw-unit | | rad radiator |
| | opstelplaats wasdroger | | |
| | opstelplaats wasmachine | | |
| | inblaaspunt (plafond) | | |
| | inblaaspunt (wand) | | |
| | afzuigpunt (plafond) | | |
| | afzuigpunt (wand) | | |
| | verdelers vloerverwarming | | |
| | hemelwaterafvoer | | |

INSTALLATIES

- enkelpolige schakelaar lichtpunt
- dubbelpolige schakelaar lichtpunt
- wisselschakelaar lichtpunt
- plafondlichtpunt
- wandlichtpunt (buitenlichtpunt waterdicht)
- enkele wandcontactdoos met randaarde
- dubbele wandcontactdoos met randaarde
- perilex wandcontactdoos
- schel
- beldrukker
- leiding (bedraad)
- leiding (loos)
- aansluitpunt telecommunicatienetwerk (HS)

Peilmaten

Peil = bovenkant afgewerkte vloer begane grond tegenover NAP
alle woningtypen: -3.85m




VOORGEVEL
1 : 100



RECHTERGEVEL
1 : 100



ACHTERGEVEL
1 : 100

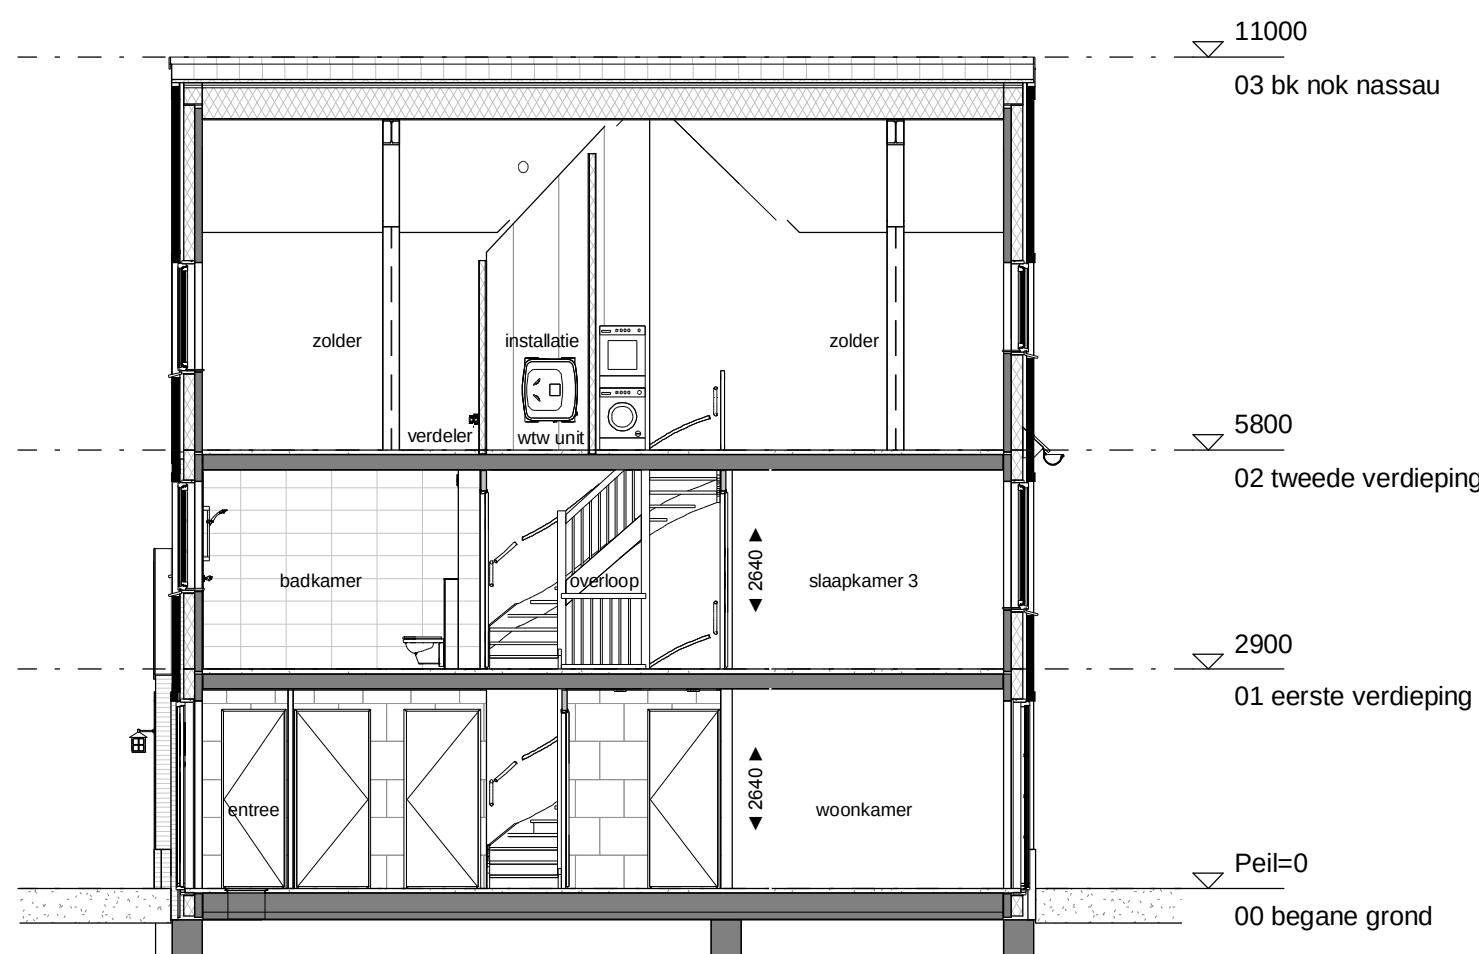

DOORSNEDE V-282
1 : 100

TudorPark
— excellent living —

DURA VERMEER
Waardevast van nu tot dan

Dura Vermeer Bouw Midden West BV
Spartanweg 31
2142 EN Cruquius
Postbus 429
2100 AK Heemstede
Telefoon: (023) 752 97 00
E-mail: dvm-mw@dura-vermeer.nl

tek. nr : **V-101-282** fase : **Verkoop**

gezien : datum : 29-11-2018

getekend : DVB/MW gewijzigd :

afmeting : A1+ wijzigingsnummer :

project : **Windsor Court**

onderdeel: **Type Pn**

Bouwnummer 282

schaal
1:50/1:100
status
Definitief
projectnummer
1229