



LEGENDA

woning type

- C4.3
- *
- berging
- vlonder
- parkeren op straat, openbaar
- parkeren op eigen erf, priv 

verharding

- rijbaan: gebakken klinkers, keefmaat, kleur M dus (bezaad), Huis
- trottoir: gebakken klinkers, dikmaat, kleur Murcia (bezaad), Huis
- parkeren en molgoot: gebakken klinkers, keefmaat, kleur Rhoe, Huis
- trottoirband: 280/300x240x100mm, beton, kleur standaard hardsteen 026, Stryk Verwo Infra
- voetband: 130/150x250x100mm, beton, kleur standaard hardsteen 026, Stryk Verwo Infra
- opkalfband: 100x200x100mm, beton, kleur standaard hardsteen 026, Stryk Verwo Infra

inrichtingselementen


- verlichtingsmast, 4.2m hoog, paalfop Albany Led, kleur antraciet, Schneider
- ondergrondse afvalwaterriool

beplanting

- gras
- haag, 1m hoog
- haag, 1.80 m hoog (rijkant en achterkant grensend aan openbaar gebied)

boom soorten

- Betula Albovinnensis

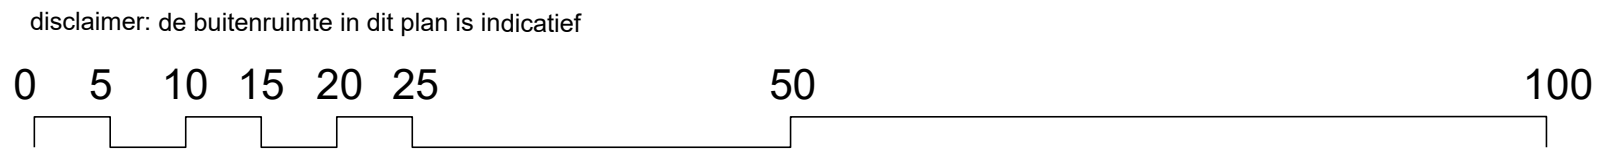

LOOSVANVLIEET kindertuissingel 4U 2019 AS haarlem
 telefoon 31(0)29-5310007
 atelier voor stedenbouw, landschap, architectuur atelier@loosvanvliet.nl www.loosvanvliet.nl

Projectnaam: L013-Tudorpark fase II		Gewijzigd:	
Tekeningnaam: L013-Tudorpark fase II bouwveld 10		Datum:	Omschrijving:
Status: VO		W1	yyyy-mm-dd
Schaal: 1:500		W2	yyyy-mm-dd
Datum: 2018-11-30		W3	yyyy-mm-dd
Getekend: RM		W4	yyyy-mm-dd
Formaat: A2		W5	yyyy-mm-dd
Bladnummer: x		W6	yyyy-mm-dd
		W7	yyyy-mm-dd
		W8	yyyy-mm-dd
		W9	yyyy-mm-dd
		W10	yyyy-mm-dd