



## Begane grond



**DURAVERMEER**  
 Bouw Midden West B.V.  
 Spaarneweg 31  
 2142 EN Cruquius  
 Postbus 439  
 2100 AK Heemstede  
 Telefoon - (023) 752 97 00

PROJECT Tudorpark te Hoofddorp

WONINGTYPE K NAAM KOPER(S)

BOUWNUMMER **323** HANDTEKENING

DATUM

19-10-2018

A 31-01-19

B

C

D

E

F

G

SCHAAL

1:50

FORMAAT


A3

BLADNR


1/3

BEHOUDENS DE OP DEZE TEKENING AANGEGEVEN MEER- EN MINDERWERK OPTIES EN/OF WIJZIGINGEN, KUNNEN AAN DEZE TEKENING EN DE DAAROP AANGEGEVEN MAATVOERING GEEN RECHTEN WORDEN ONTLEEND.


WIJZIGINGEN WELKE ZIJN OPGENOMEN IN SHOWROOMOFFERTE(S), ZIJN OP DEZE TEKENING NIET VERWERKT.

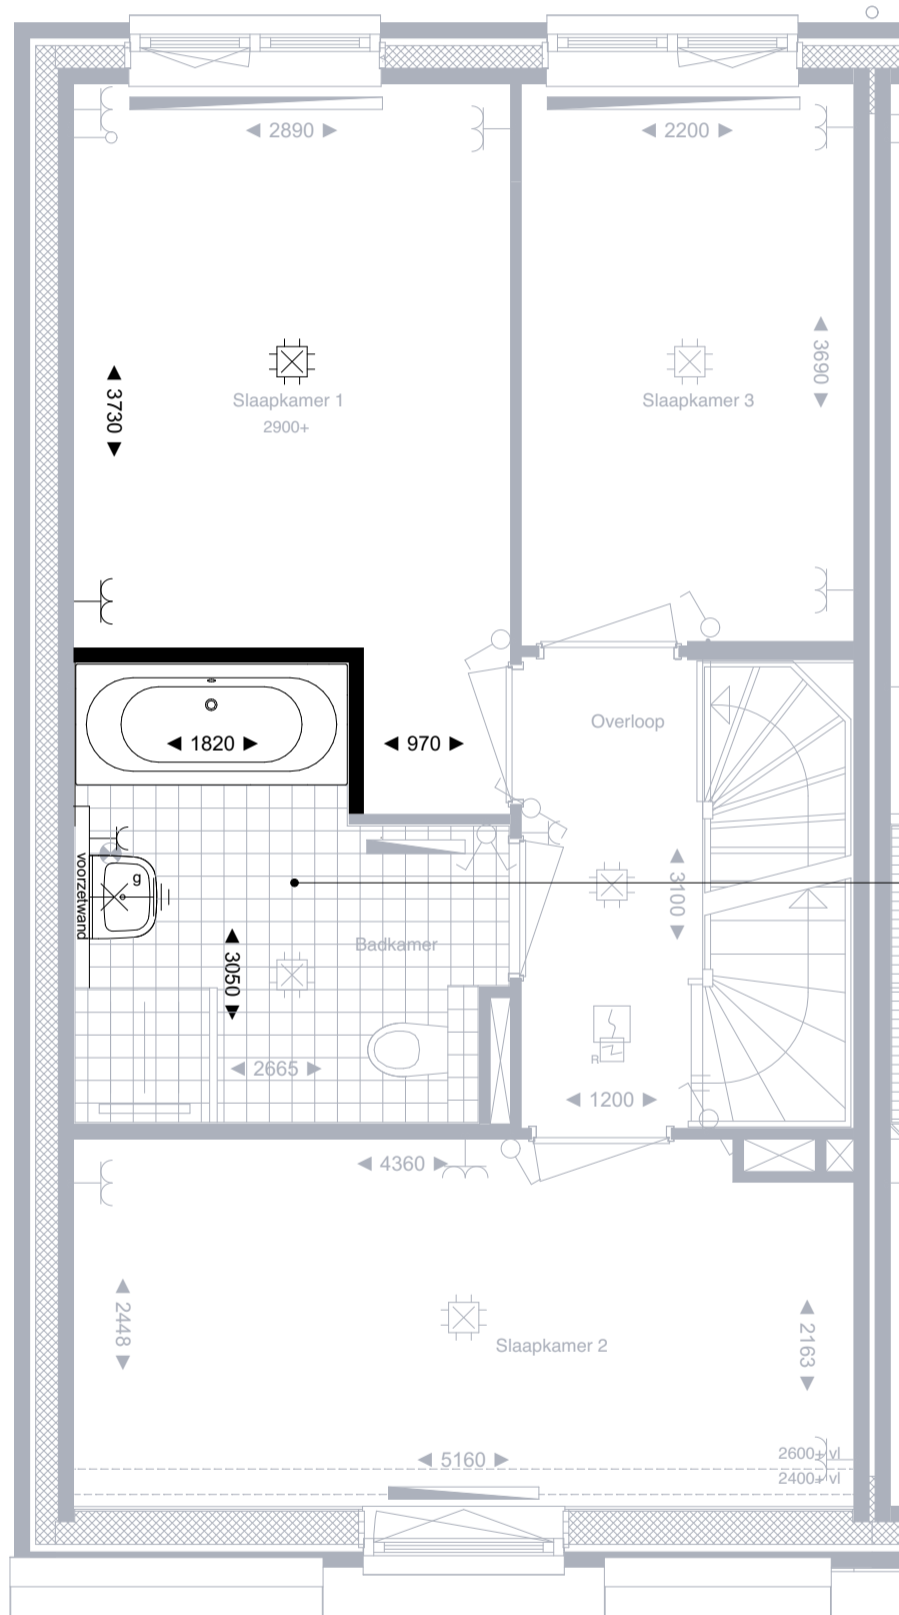

## 1e verdieping

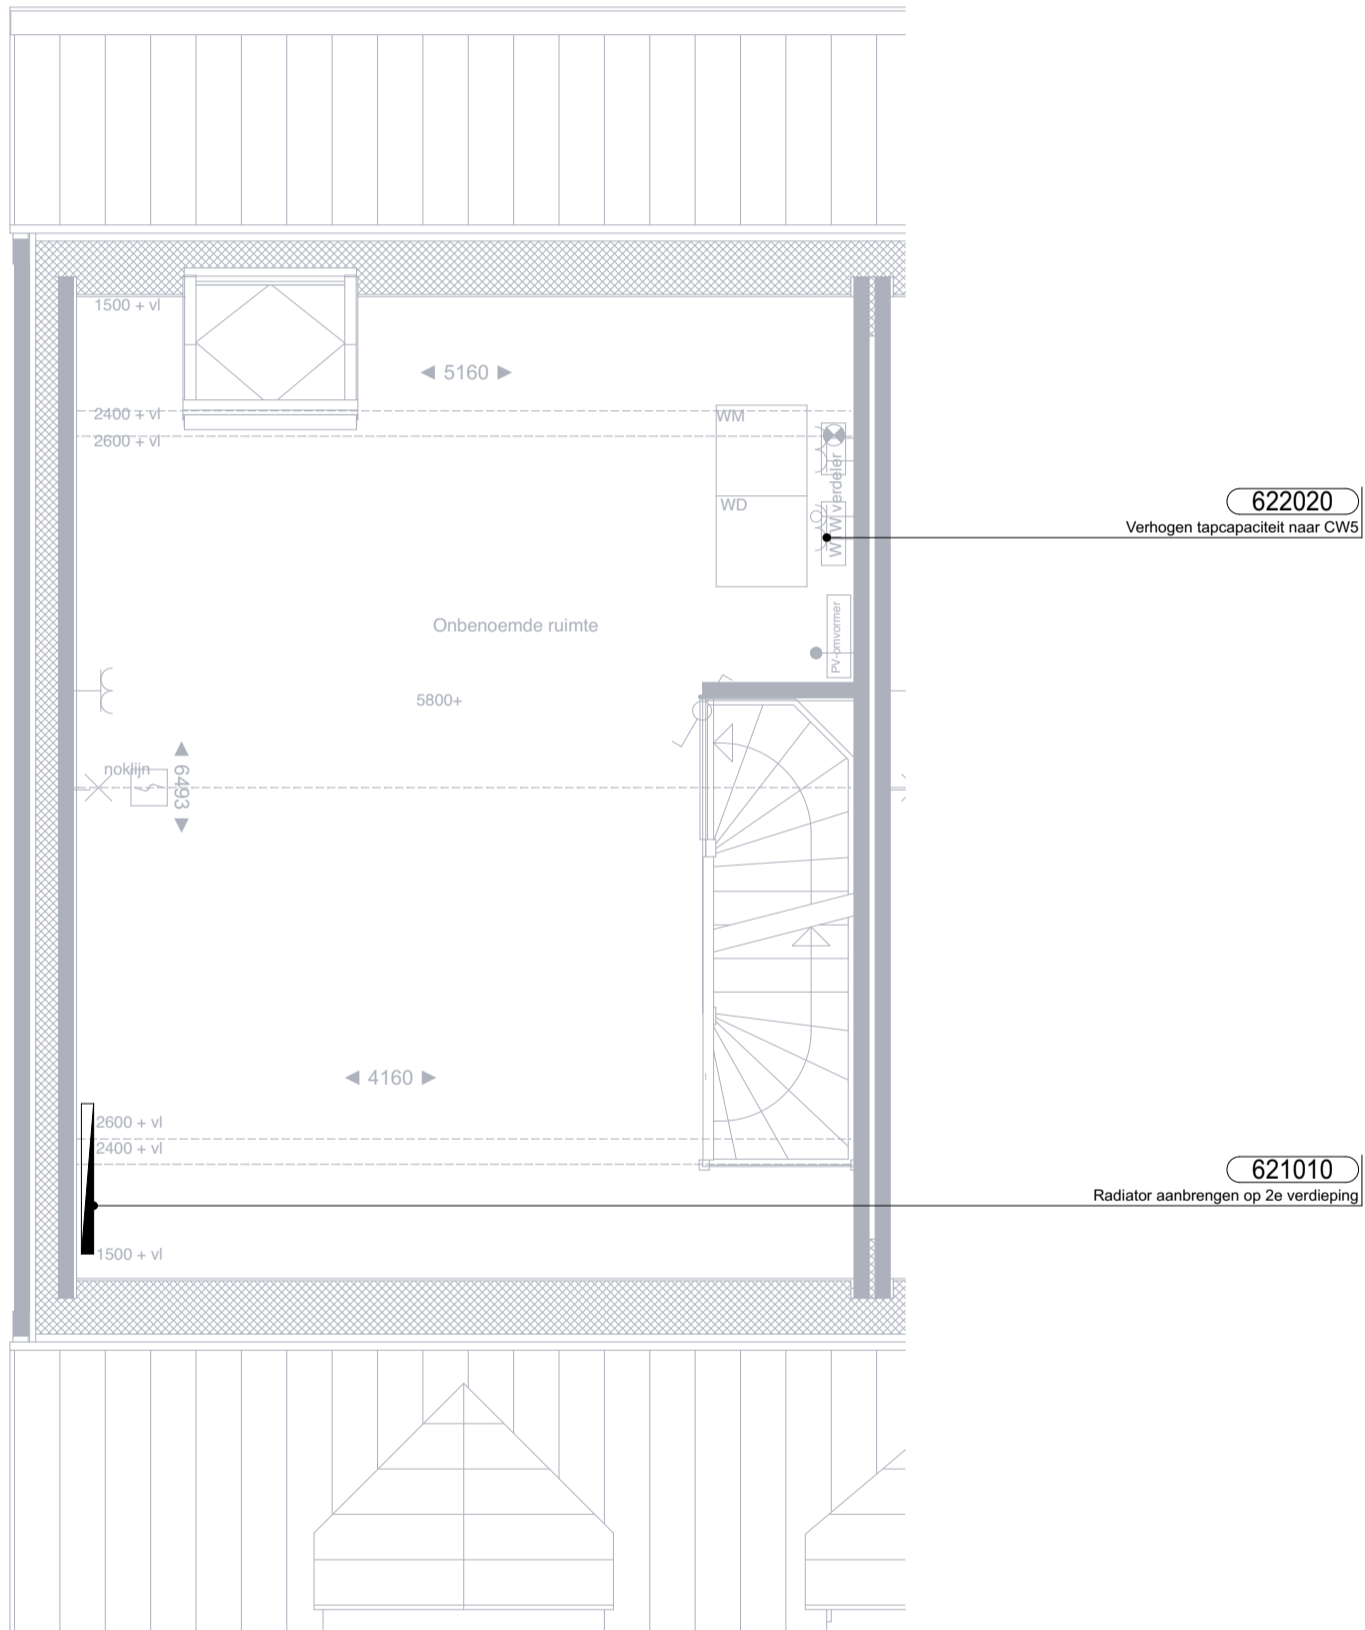

## 2e verdieping

 <b>DURAVERMEER</b> Bouw Midden West B.V. Spaarneweg 31 2142 EN Cruquius Postbus 439 2100 AK Heemstede Telefoon - (023) 752 97 00	PROJECT Tudorpark te Hoofddorp	DATUM 19-10-2018	SCHAAL 1:50	BEHOUDENS DE OP DEZE TEKENING AANGEGEVEN MEER- EN MINDERWERK OPTIES EN/OF WIJZIGINGEN, KUNNEN AAN DEZE TEKENING EN DE DAAROP AANGEGEVEN MAATVOERING GEEN RECHTEN WORDEN ONTLEEND.  WIJZIGINGEN WELKE ZIJN OPGENOMEN IN SHOWROOMOFFERTE(S), ZIJN OP DEZE TEKENING NIET VERWERKT.
	WONINGTYPE K BOUWNUMMER <b>323</b>	NAAM KOPER(S)  HANDTEKENING	A 31-01-19 B C D E F G	