


580110

Vorstvrije buitenkraan achtergevel (koudwater)

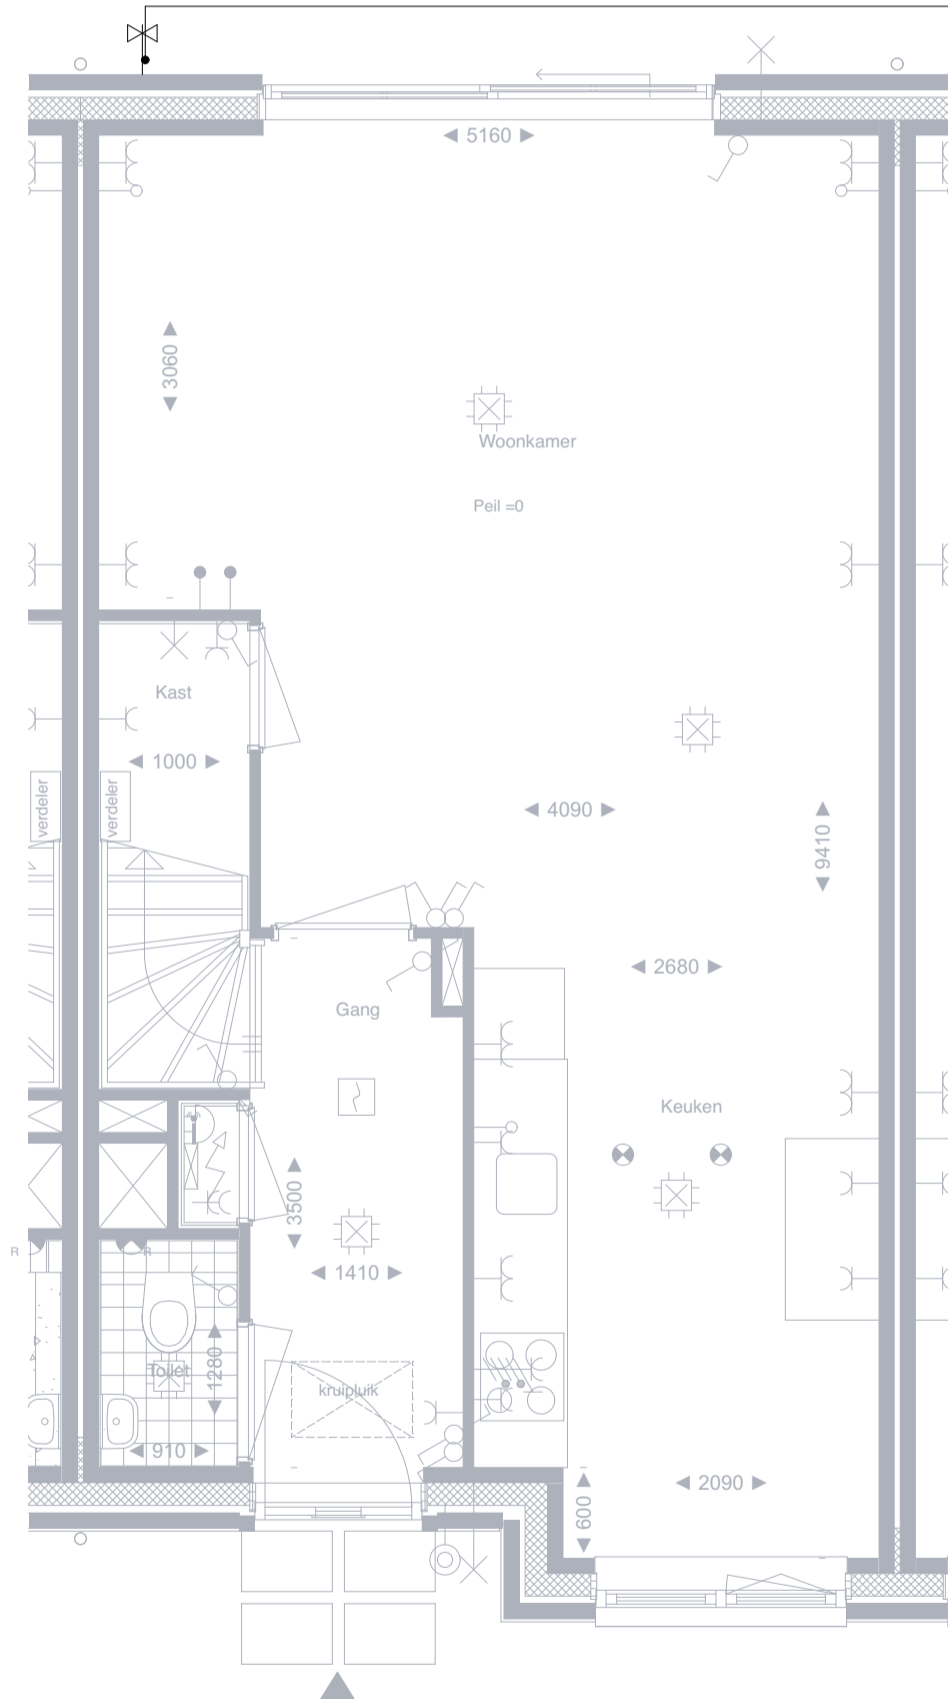

Begane grond



Bouw Midden West B.V.
 Spaarneweg 31
 2142 EN Cruquius
 Postbus 439
 2100 AK Heemstede
 Telefoon - (023) 752 97 00

PROJECT Tudorpark te Hoofddorp

WONINGTYPE K NAAM KOPER(S)

BOUWNUMMER **337** HANDTEKENING

DATUM

19-10-2018

A 31-01-19

B

C

D

E

F

G

SCHAAL

1:50

FORMAAT


A3

BLADNR

1/3

BEHOUDENS DE OP DEZE TEKENING AANGEGEVEN MEER- EN MINDERWERK OPTIES EN/OF WIJZIGINGEN, KUNNEN AAN DEZE TEKENING EN DE DAAROP AANGEGEVEN MAATVOERING GEEN RECHTEN WORDEN ONTLEEND.

WIJZIGINGEN WELKE ZIJN OPGENOMEN IN SHOWROOMOFFERTE(S), ZIJN OP DEZE TEKENING NIET VERWERKT.

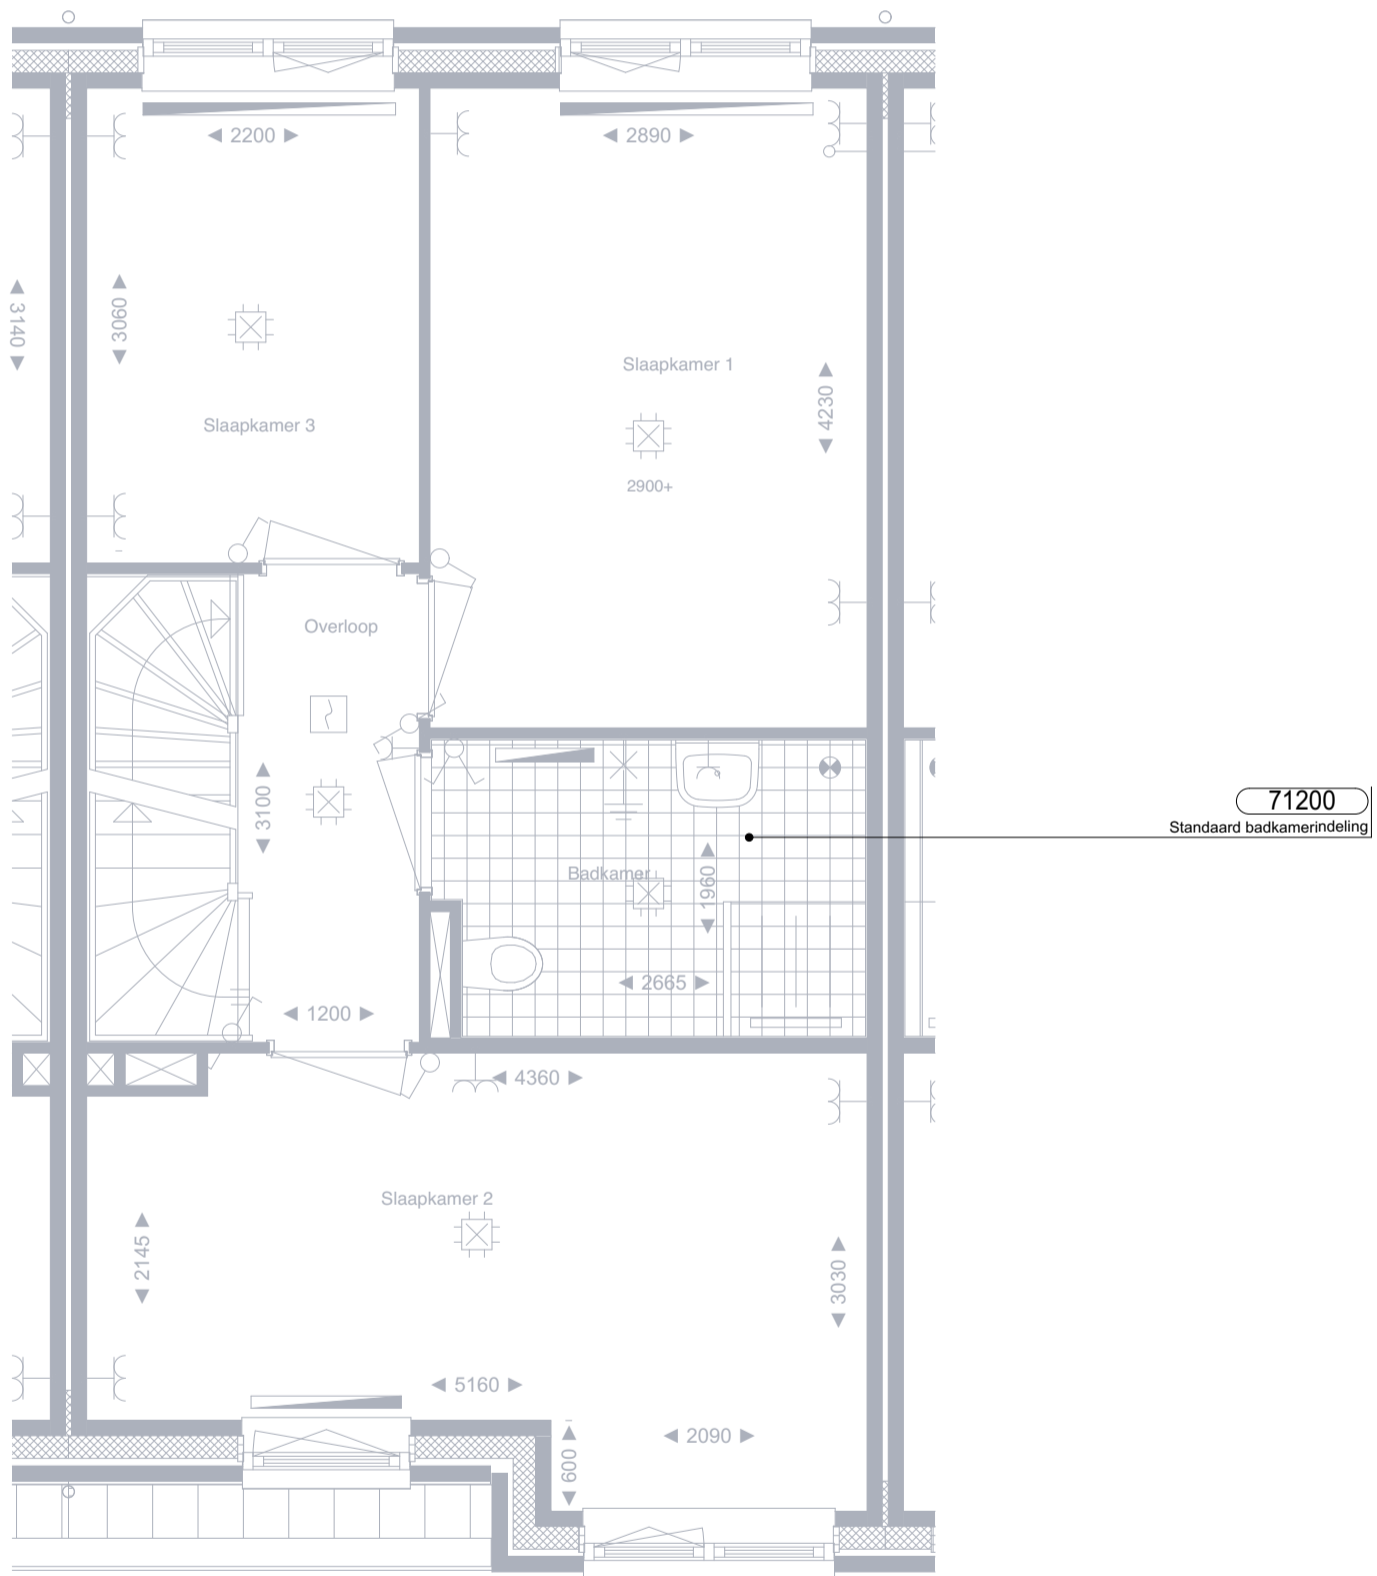

1e verdieping



DURAVERMEER
 Bouw Midden West B.V.
 Spaarneweg 31
 2142 EN Cruquius
 Postbus 439
 2100 AK Heemstede
 Telefoon - (023) 752 97 00

PROJECT Tudorpark te Hoofddorp

WONINGTYPE K NAAM KOPER(S)

BOUWNUMMER **337** HANDTEKENING

DATUM

19-10-2018

A 31-01-19

B

C

D

E

F

G

SCHAAL

1:50

FORMAAT


A3

BLADNR

2/3

BEHOUDENS DE OP DEZE TEKENING AANGEGEVEN MEER- EN MINDERWERK OPTIES EN/OF WIJZIGINGEN, KUNNEN AAN DEZE TEKENING EN DE DAAROP AANGEGEVEN MAATVOERING GEEN RECHTEN WORDEN ONTLEEND.

WIJZIGINGEN WELKE ZIJN OPGENOMEN IN SHOWROOMOFFERTE(S), ZIJN OP DEZE TEKENING NIET VERWERKT.

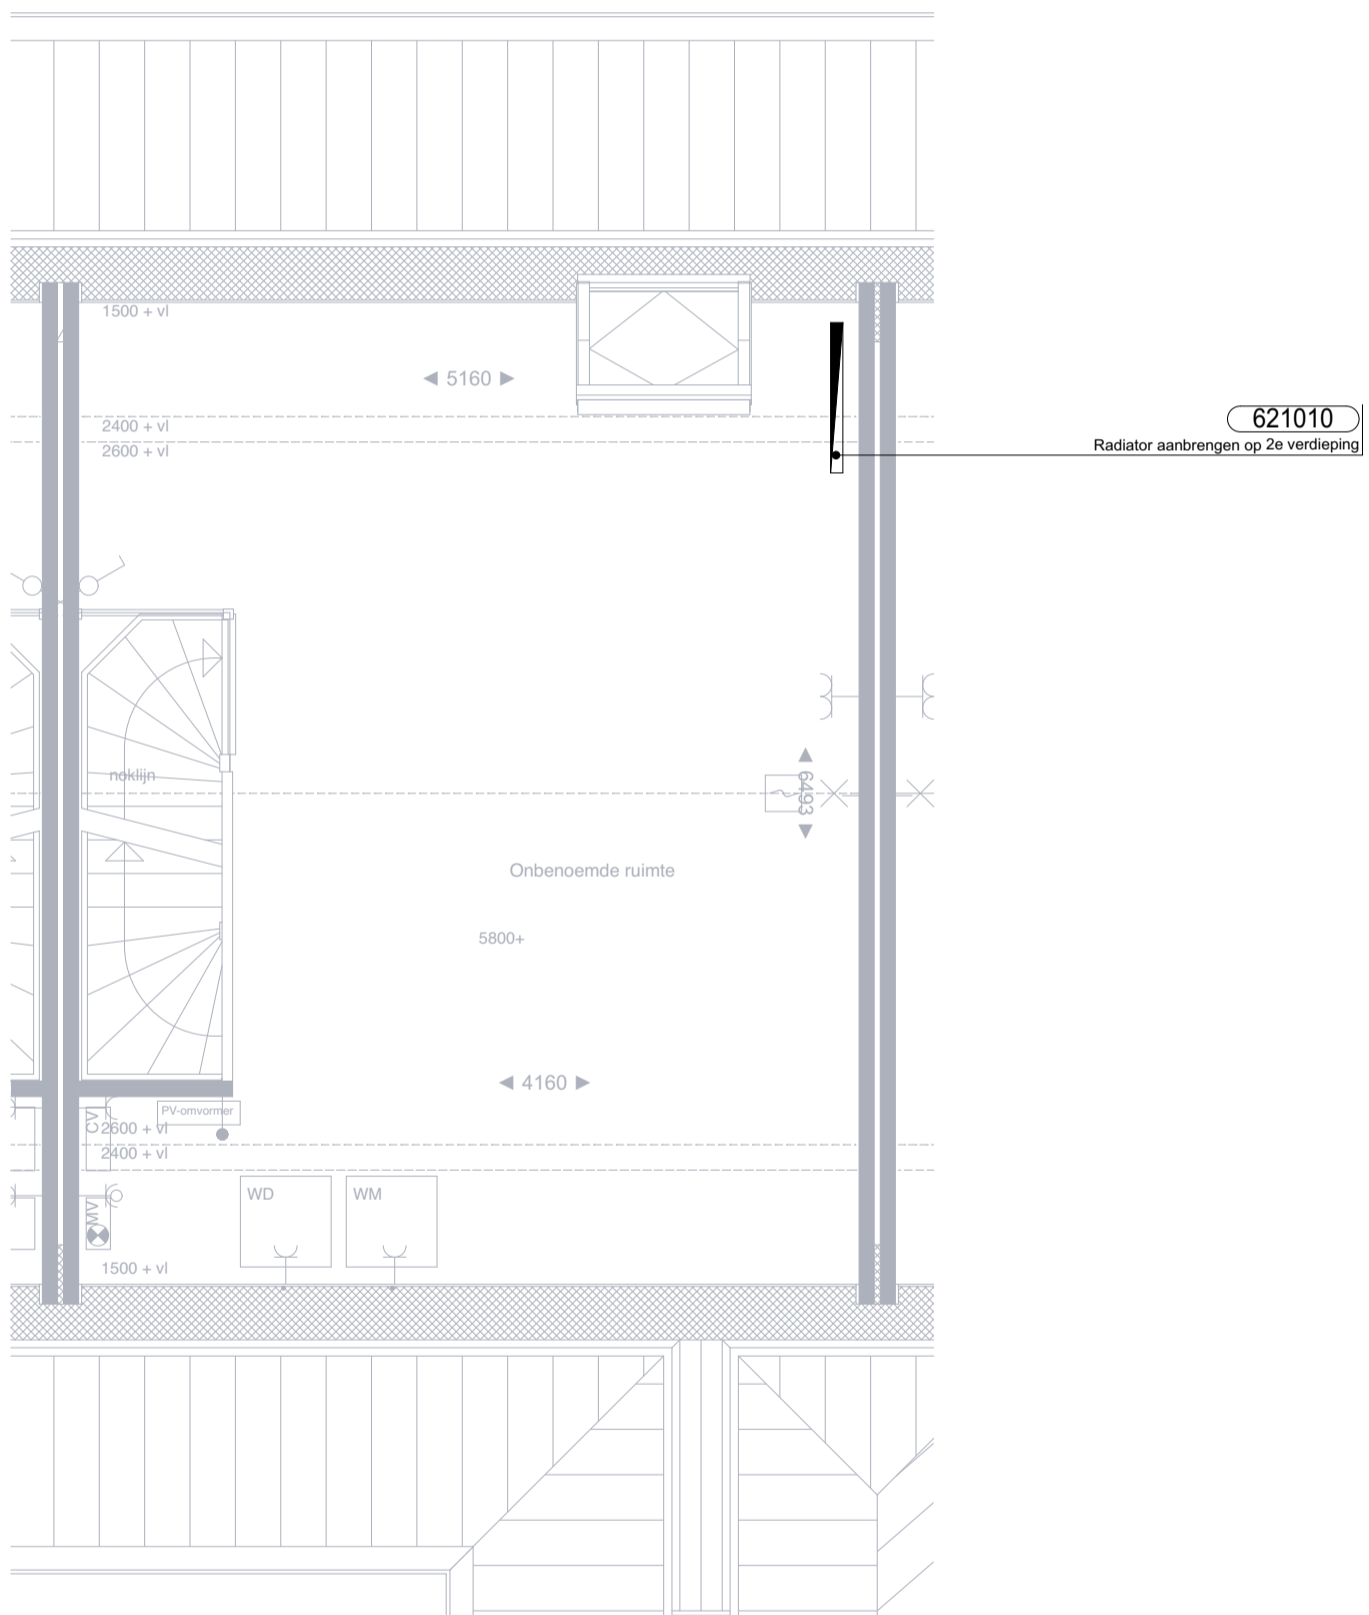

2e verdieping