


580110

Vorstvrije buitenkraan achtergevel (koudwater)

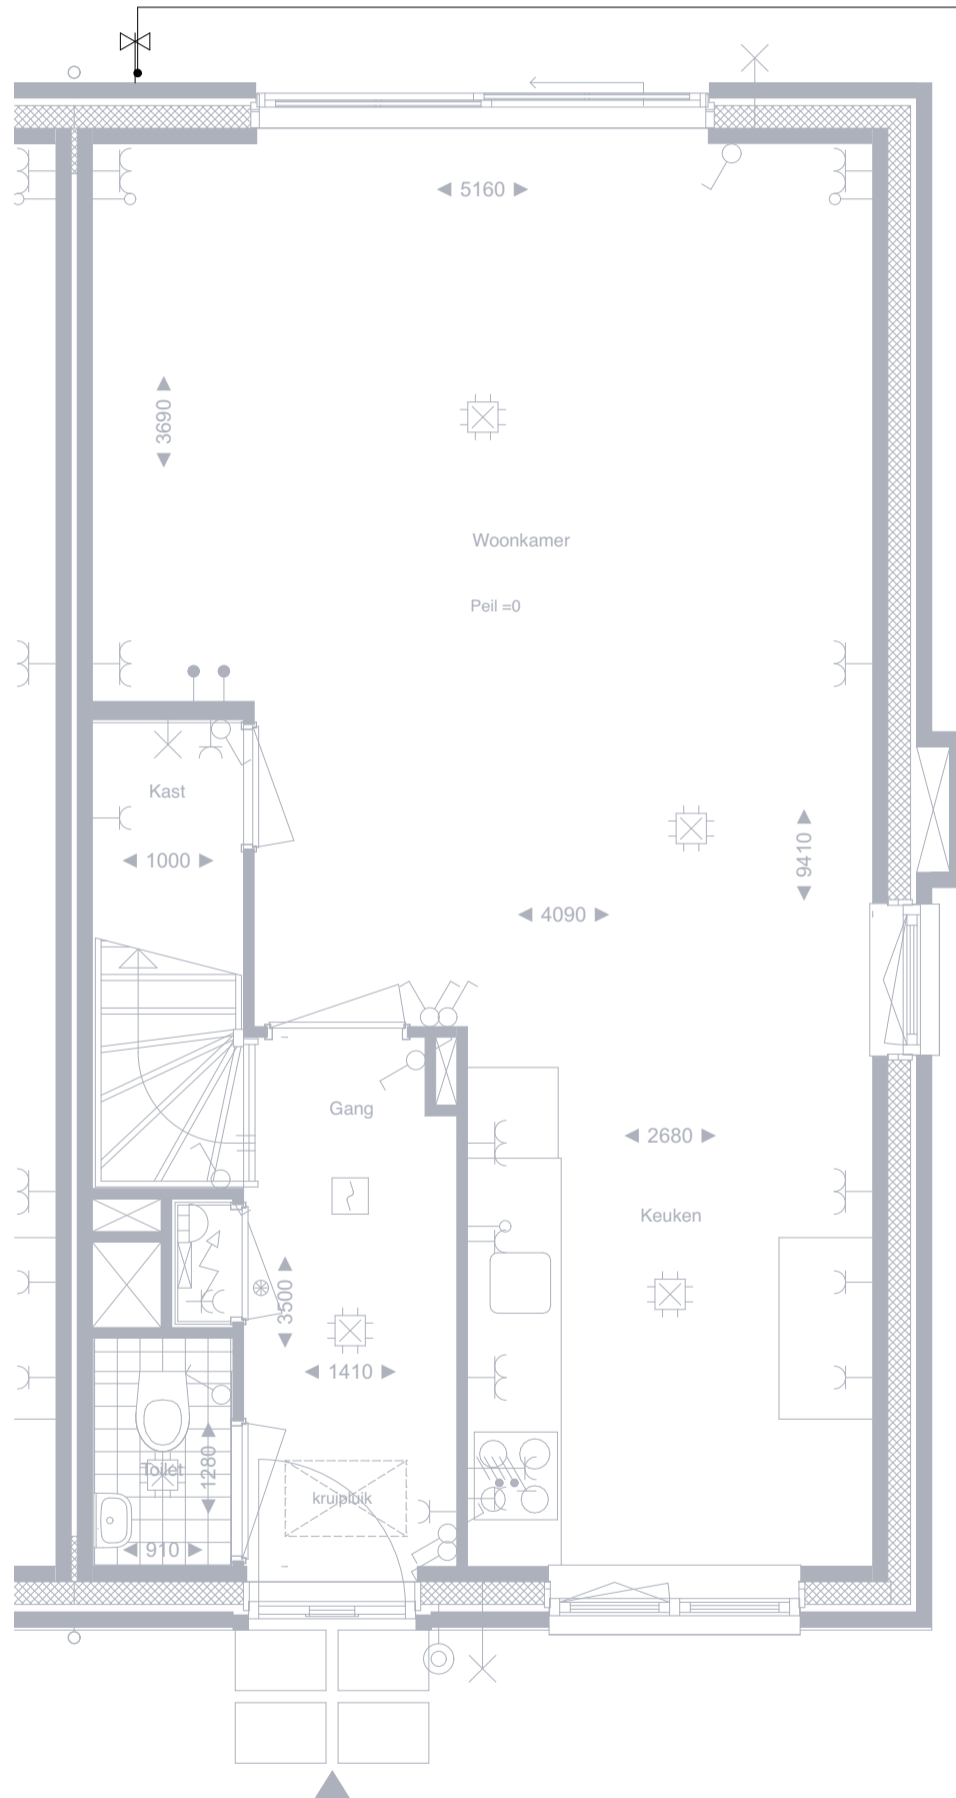

## Begane grond



Bouw Midden West B.V.  
 Spaarneweg 31  
 2142 EN Cruquius  
 Postbus 439  
 2100 AK Heemstede  
 Telefoon - (023) 752 97 00

PROJECT Tudorpark te Hoofddorp

WONINGTYPE K NAAM KOPER(S)

BOUWNUMMER 363 HANDTEKENING

DATUM

19-10-2018

A 31-01-19

B

C

D

E

F

G

SCHAAL

1:50

FORMAAT


A3

BLADNR

1/3

BEHOUDENS DE OP DEZE TEKENING AANGEGEVEN MEER- EN MINDERWERK OPTIES EN/OF WIJZIGINGEN, KUNNEN AAN DEZE TEKENING EN DE DAAROP AANGEGEVEN MAATVOERING GEEN RECHTEN WORDEN ONTLEEND.

WIJZIGINGEN WELKE ZIJN OPGENOMEN IN SHOWROOMOFFERTE(S), ZIJN OP DEZE TEKENING NIET VERWERKT.

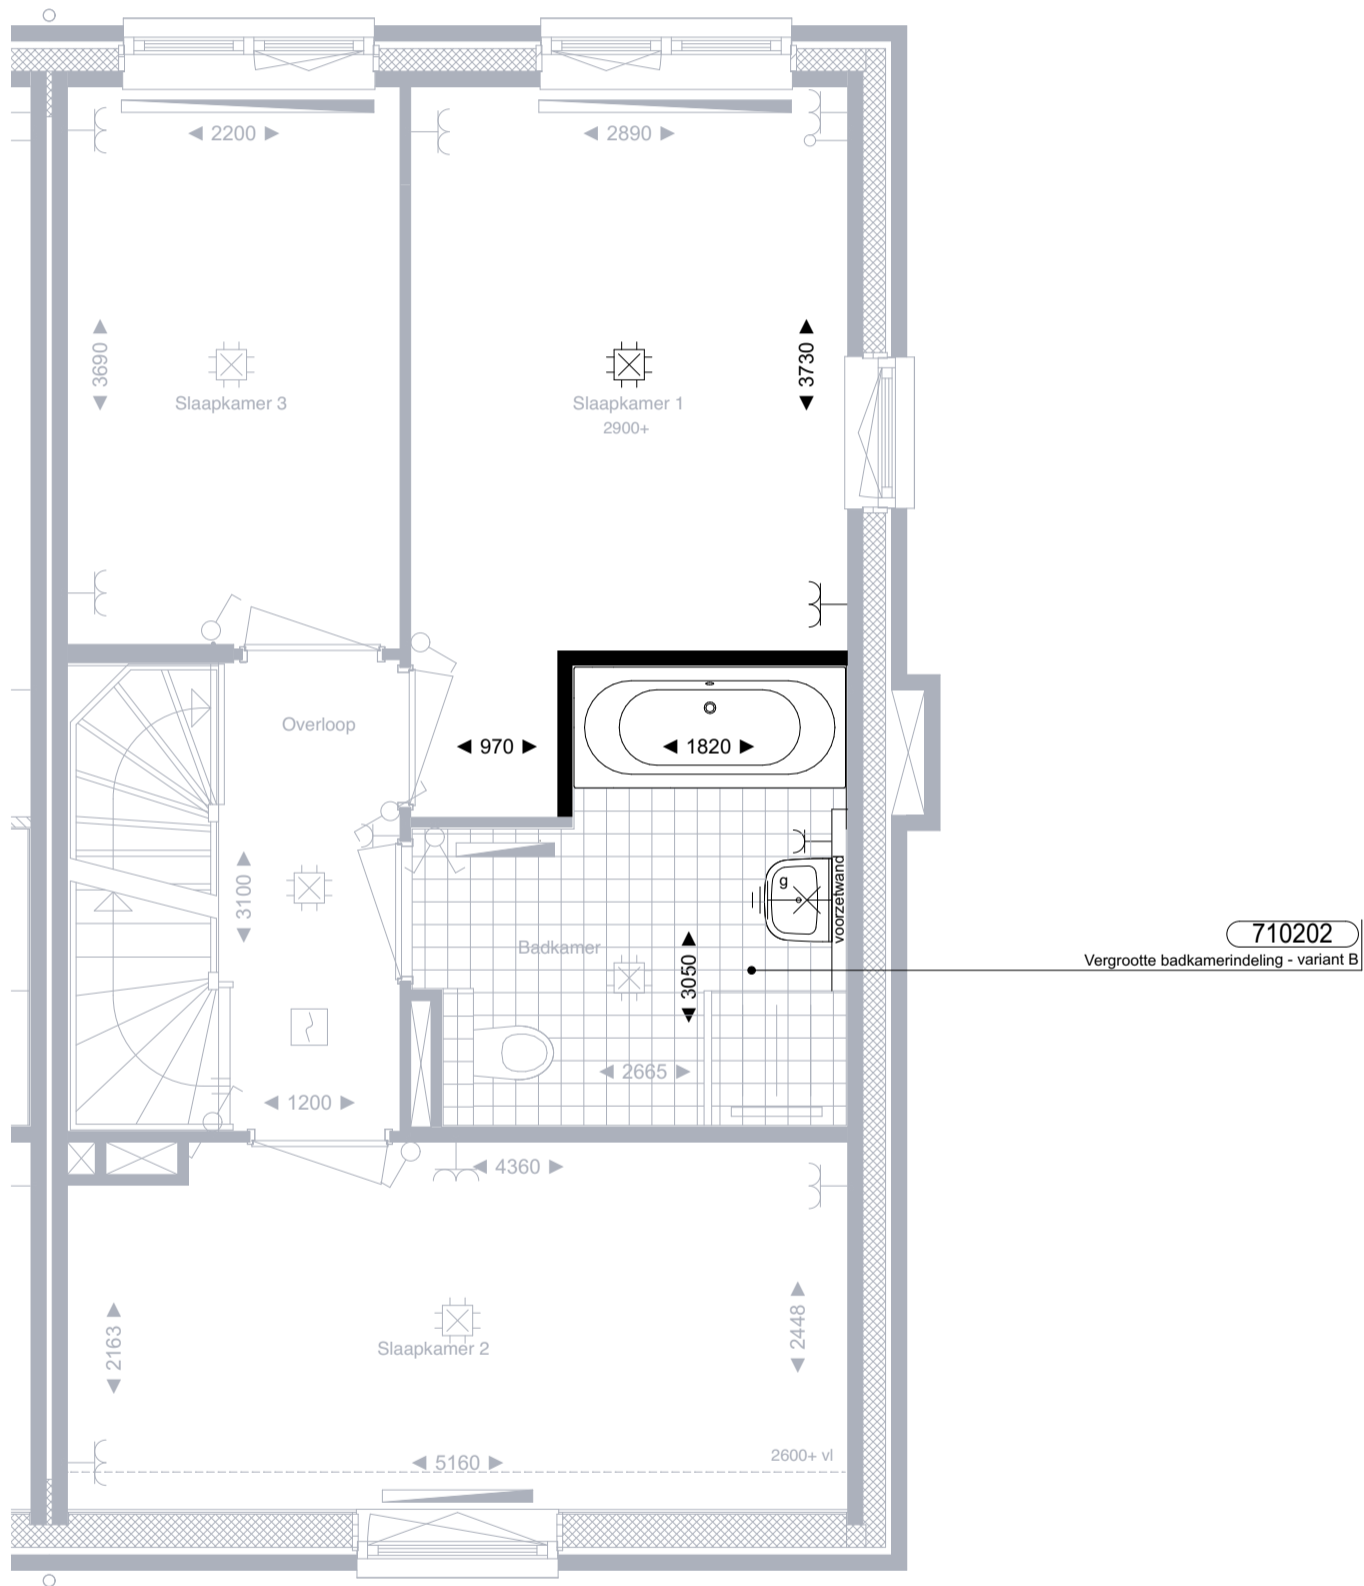

## 1e verdieping



Bouw Midden West B.V.  
 Spaarneweg 31  
 2142 EN Cruquius  
 Postbus 439  
 2100 AK Heemstede  
 Telefoon - (023) 752 97 00

PROJECT Tudorpark te Hoofddorp

WONINGTYPE K NAAM KOPER(S)

BOUWNUMMER **363** HANDTEKENING

DATUM

19-10-2018

A 31-01-19

B

C

D

E

F

G

SCHAAL

1:50

FORMAAT


A3

BLADNR

2/3

BEHOUDENS DE OP DEZE TEKENING AANGEGEVEN MEER- EN MINDERWERK OPTIES EN/OF WIJZIGINGEN, KUNNEN AAN DEZE TEKENING EN DE DAAROP AANGEGEVEN MAATVOERING GEEN RECHTEN WORDEN ONTLEEND.

WIJZIGINGEN WELKE ZIJN OPGENOMEN IN SHOWROOMOFFERTE(S), ZIJN OP DEZE TEKENING NIET VERWERKT.

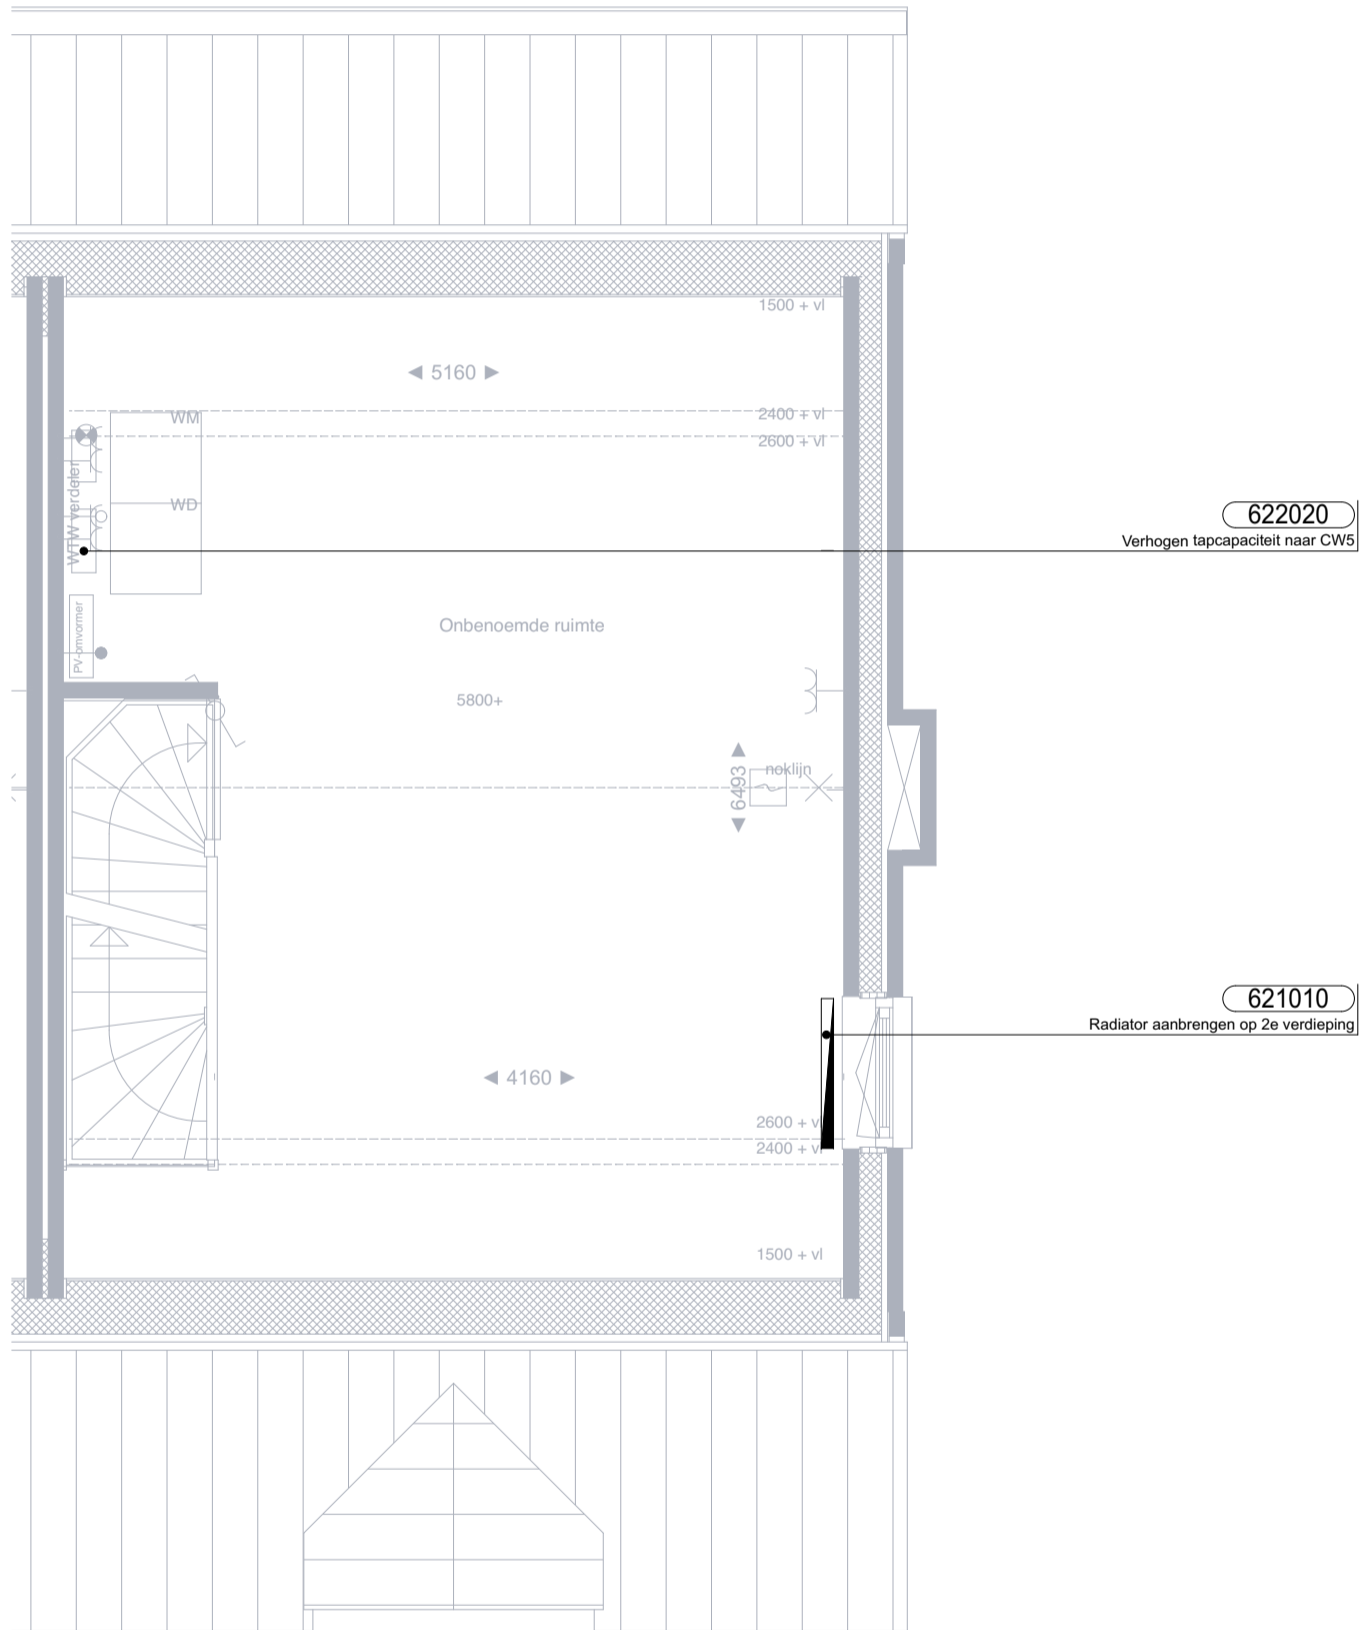

## 2e verdieping