

Begane grond



Bouw Midden West B.V.
 Spaarneweg 31
 2142 EN Cruquius
 Postbus 439
 2100 AK Heemstede
 Telefoon - (023) 752 97 00

PROJECT Tudorpark te Hoofddorp

WONINGTYPE K NAAM KOPER(S)

BOUWNUMMER 383 HANDTEKENING

DATUM

19-10-2018

A 31-01-19

B 28-02-19

C

D

E

F

G

SCHAAL

1:50

FORMAAT


A3

BLADNR

1/3

BEHOUDENS DE OP DEZE TEKENING AANGEGEVEN
 MEER- EN MINDERWERK OPTIES EN/OF WIJZIGINGEN,
 KUNNEN AAN DEZE TEKENING EN DE DAAROP
 AANGEGEVEN MAATVOERING GEEN RECHTEN
 WORDEN ONTLEEND.

WIJZIGINGEN WELKE ZIJN OPGENOMEN IN
 SHOWROOMOFFERTE(S), ZIJN OP DEZE TEKENING
 NIET VERWERKT.

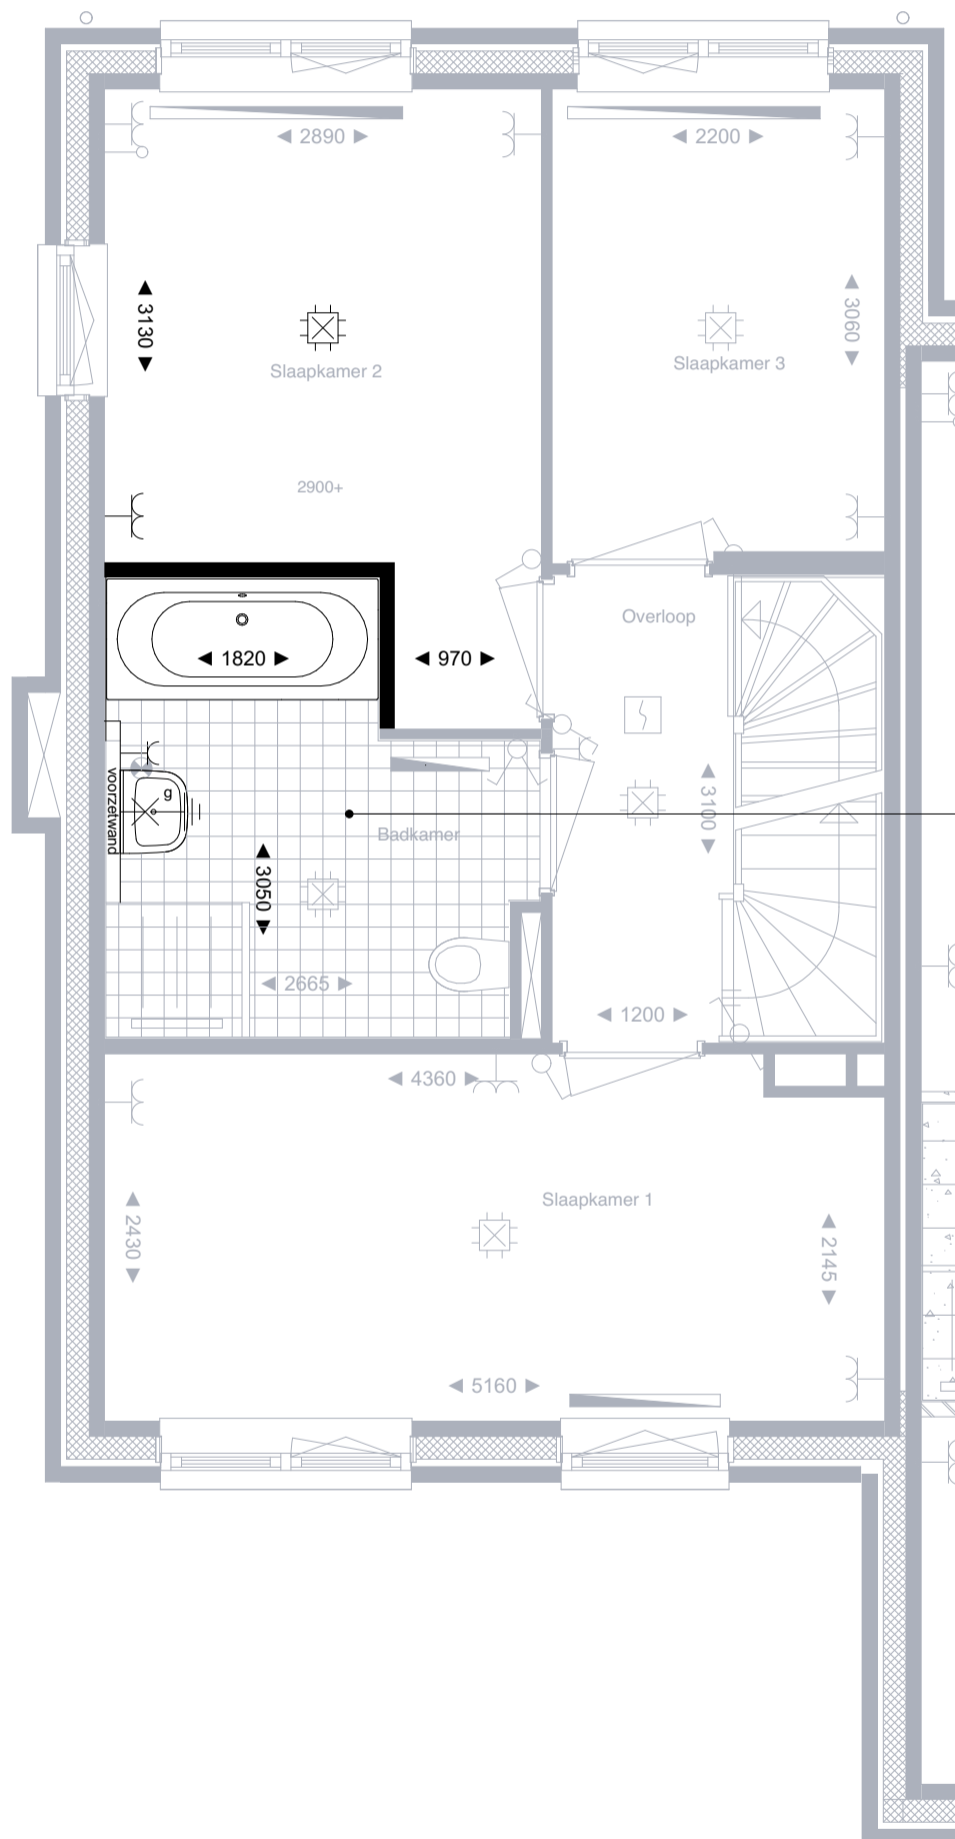

1e verdieping



Bouw Midden West B.V.
 Spaarneweg 31
 2142 EN Cruquius
 Postbus 439
 2100 AK Heemstede
 Telefoon - (023) 752 97 00

PROJECT Tudorpark te Hoofddorp

WONINGTYPE K NAAM KOPER(S)

BOUWNUMMER **383** HANDTEKENING

DATUM


19-10-2018
 A 31-01-19
 B 28-02-19
 C
 D
 E
 F
 G

SCHAAL


1:50
 FORMAAT
 A3
 BLADNR
 2/3

BEHOUDENS DE OP DEZE TEKENING AANGEGEVEN MEER- EN MINDERWERK OPTIES EN/OF WIJZIGINGEN, KUNNEN AAN DEZE TEKENING EN DE DAAROP AANGEGEVEN MAATVOERING GEEN RECHTEN WORDEN ONTLEEND.

WIJZIGINGEN WELKE ZIJN OPGENOMEN IN SHOWROOMOFFERTE(S), ZIJN OP DEZE TEKENING NIET VERWERKT.

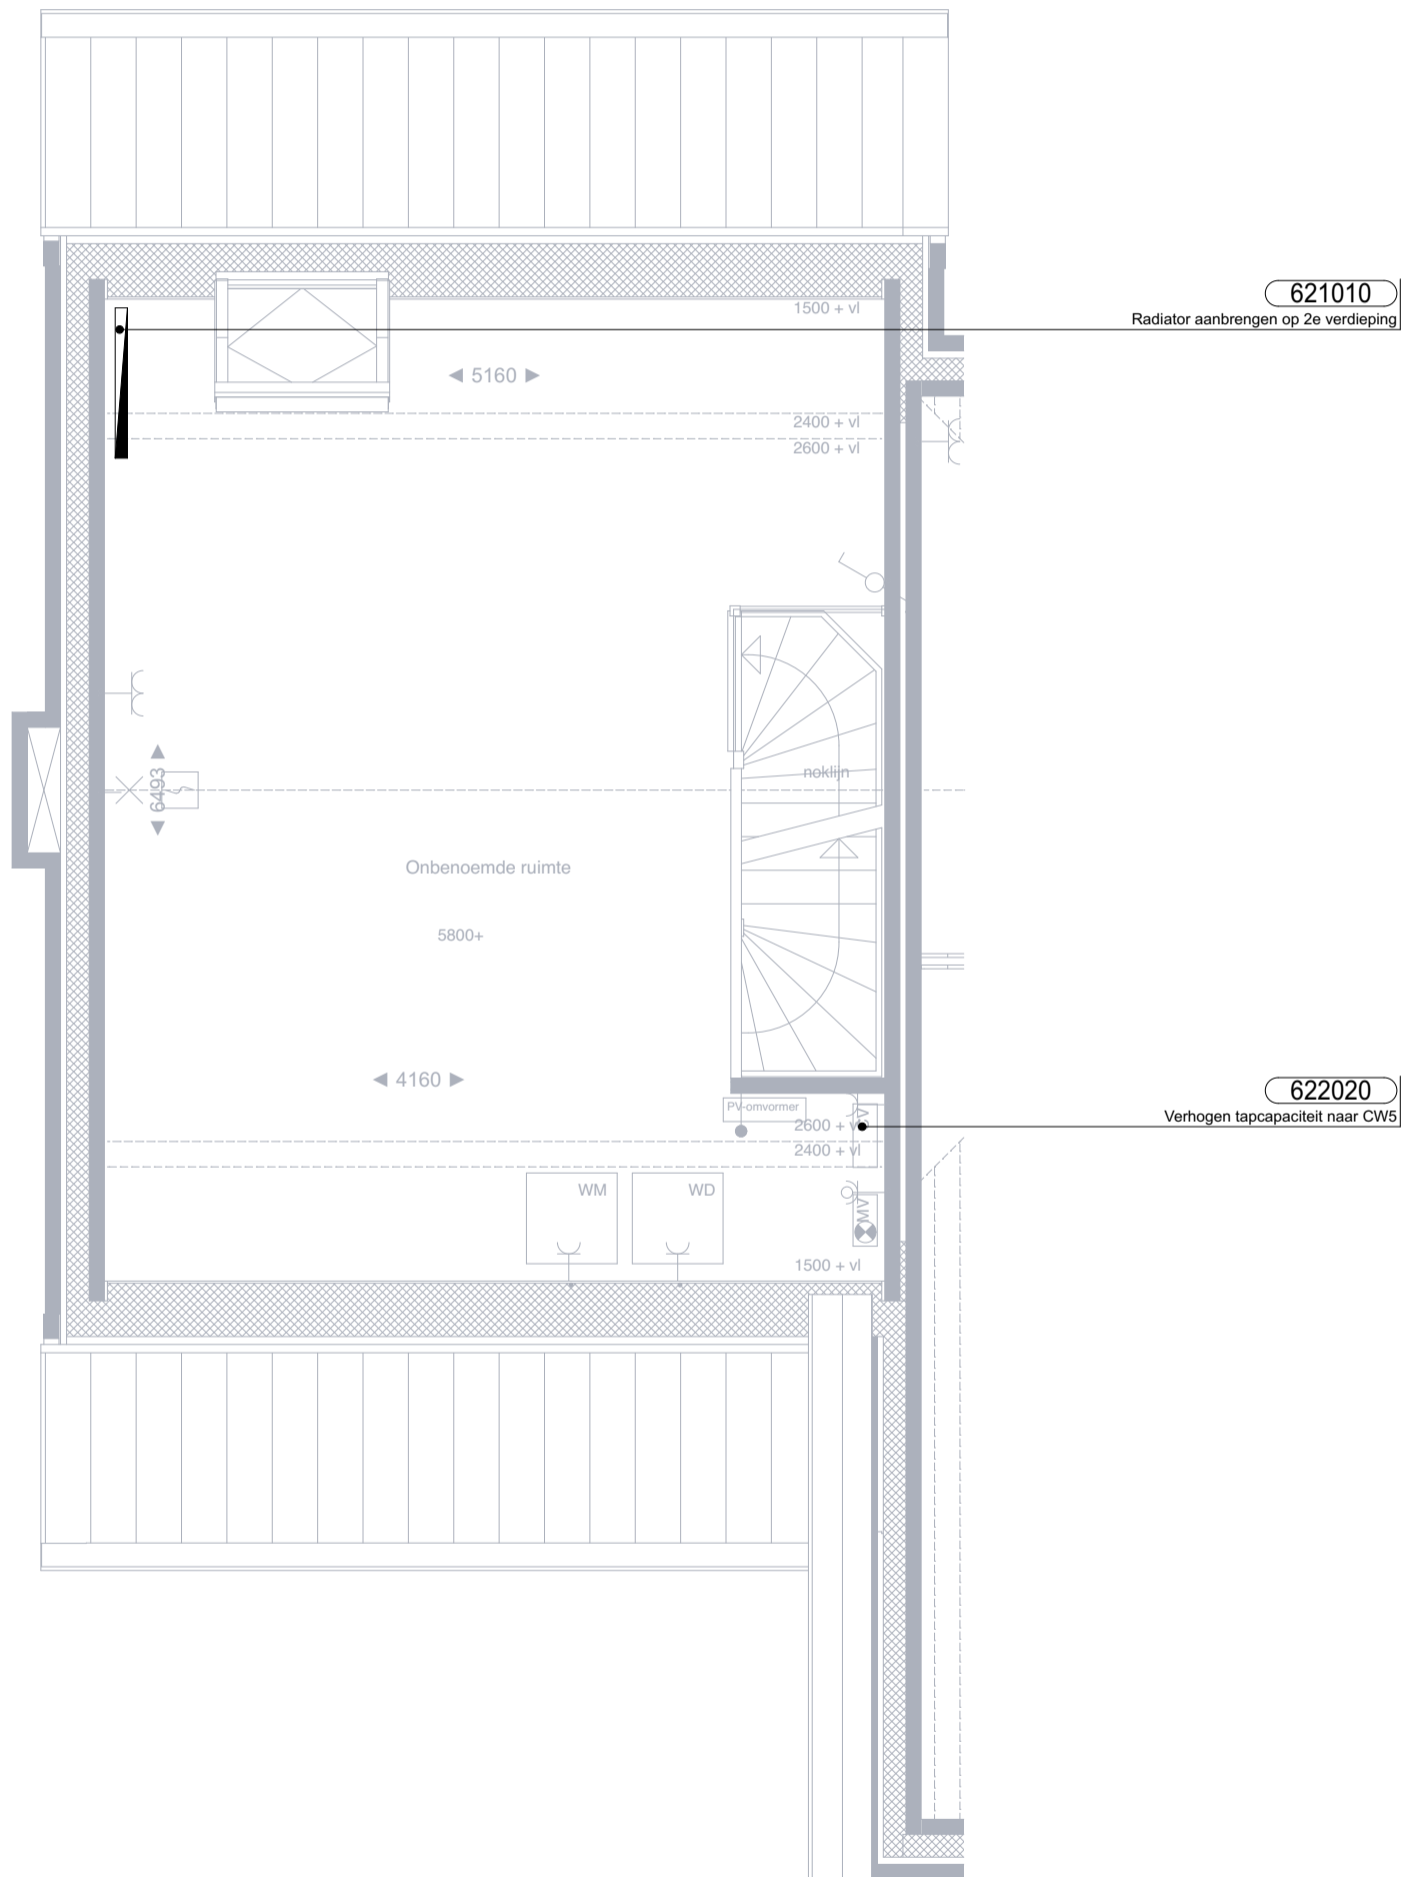

2e verdieping

 DURAVERMEER Bouw Midden West B.V. Spaarneweg 31 2142 EN Cruquius Postbus 439 2100 AK Heemstede Telefoon - (023) 752 97 00	PROJECT Tudorpark te Hoofddorp	DATUM 19-10-2018	SCHAAL 1:50	BEHOUDENS DE OP DEZE TEKENING AANGEGEVEN MEER- EN MINDERWERK OPTIES EN/OF WIJZIGINGEN, KUNNEN AAN DEZE TEKENING EN DE DAAROP AANGEGEVEN MAATVOERING GEEN RECHTEN WORDEN ONTLEEND. WIJZIGINGEN WELKE ZIJN OPGENOMEN IN SHOWROOMOFFERTE(S), ZIJN OP DEZE TEKENING NIET VERWERKT.
	WONINGTYPE K BOUWNUMMER 383	NAAM KOPER(S) HANDTEKENING	A 31-01-19 B 28-02-19 C D E F G	