

Begane grond



DURAVERMEER
Bouw Midden West B.V.
Spaarneweg 31
2142 EN Cruquius
Postbus 439
2100 AK Heemstede
Telefoon - (023) 752 97 00

PROJECT Tudorpark te Hoofddorp

WONINGTYPE K NAAM KOPER(S)

BOUWNUMMER **386** HANDTEKENING

DATUM

19-10-2018

A 31-01-19

B

C

D

E

F

G

SCHAAL

1:50

FORMAAT


A3

BLADNR

1/3

BEHOUDENS DE OP DEZE TEKENING AANGEGEVEN MEER- EN MINDERWERK OPTIES EN/OF WIJZIGINGEN, KUNNEN AAN DEZE TEKENING EN DE DAAROP AANGEGEVEN MAATVOERING GEEN RECHTEN WORDEN ONTLEEND.

WIJZIGINGEN WELKE ZIJN OPGENOMEN IN SHOWROOMOFFERTE(S), ZIJN OP DEZE TEKENING NIET VERWERKT.

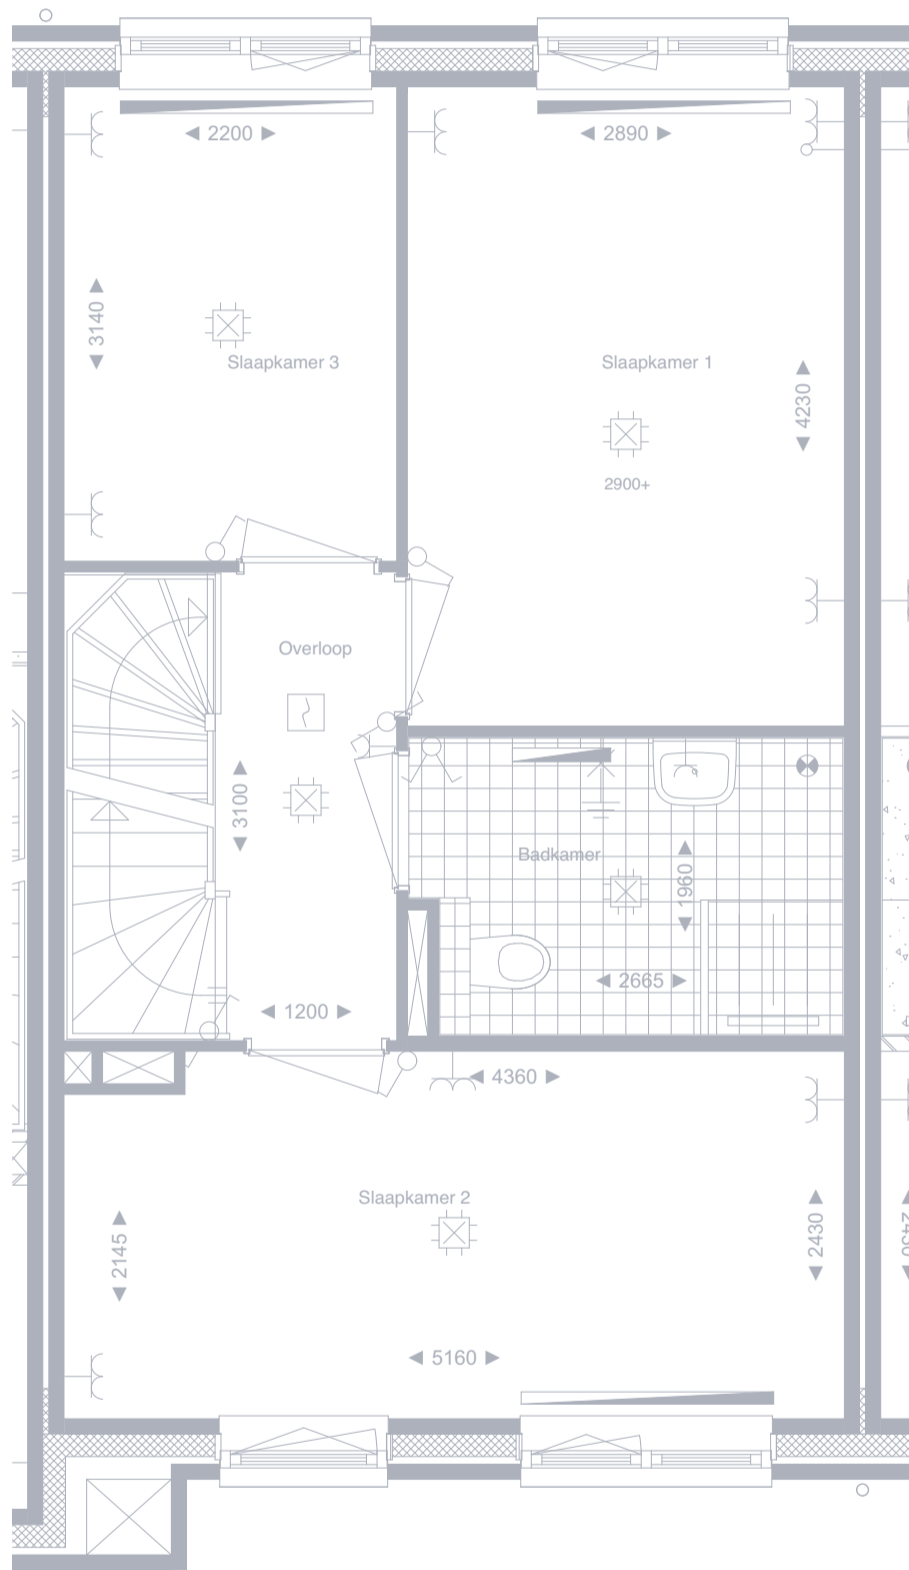

1e verdieping


DURAVERMEER
 Bouw Midden West B.V.
 Spaarneweg 31
 2142 EN Cruquius
 Postbus 439
 2100 AK Heemstede
 Telefoon - (023) 752 97 00

PROJECT Tudorpark te Hoofddorp
 WONINGTYPE K NAAM KOPER(S)
 BOUWNUMMER **386** HANDTEKENING


DATUM
 19-10-2018
 A 31-01-19
 B
 C
 D
 E
 F
 G

SCHAAL
 1:50
 FORMAAT
 A3
 BLADNR
 2/3

BEHOUDENS DE OP DEZE TEKENING AANGEGEVEN MEER- EN MINDERWERK OPTIES EN/OF WIJZIGINGEN, KUNNEN AAN DEZE TEKENING EN DE DAAROP AANGEGEVEN MAATVOERING GEEN RECHTEN WORDEN ONTLEEND.
 WIJZIGINGEN WELKE ZIJN OPGENOMEN IN SHOWROOMOFFERTE(S), ZIJN OP DEZE TEKENING NIET VERWERKT.

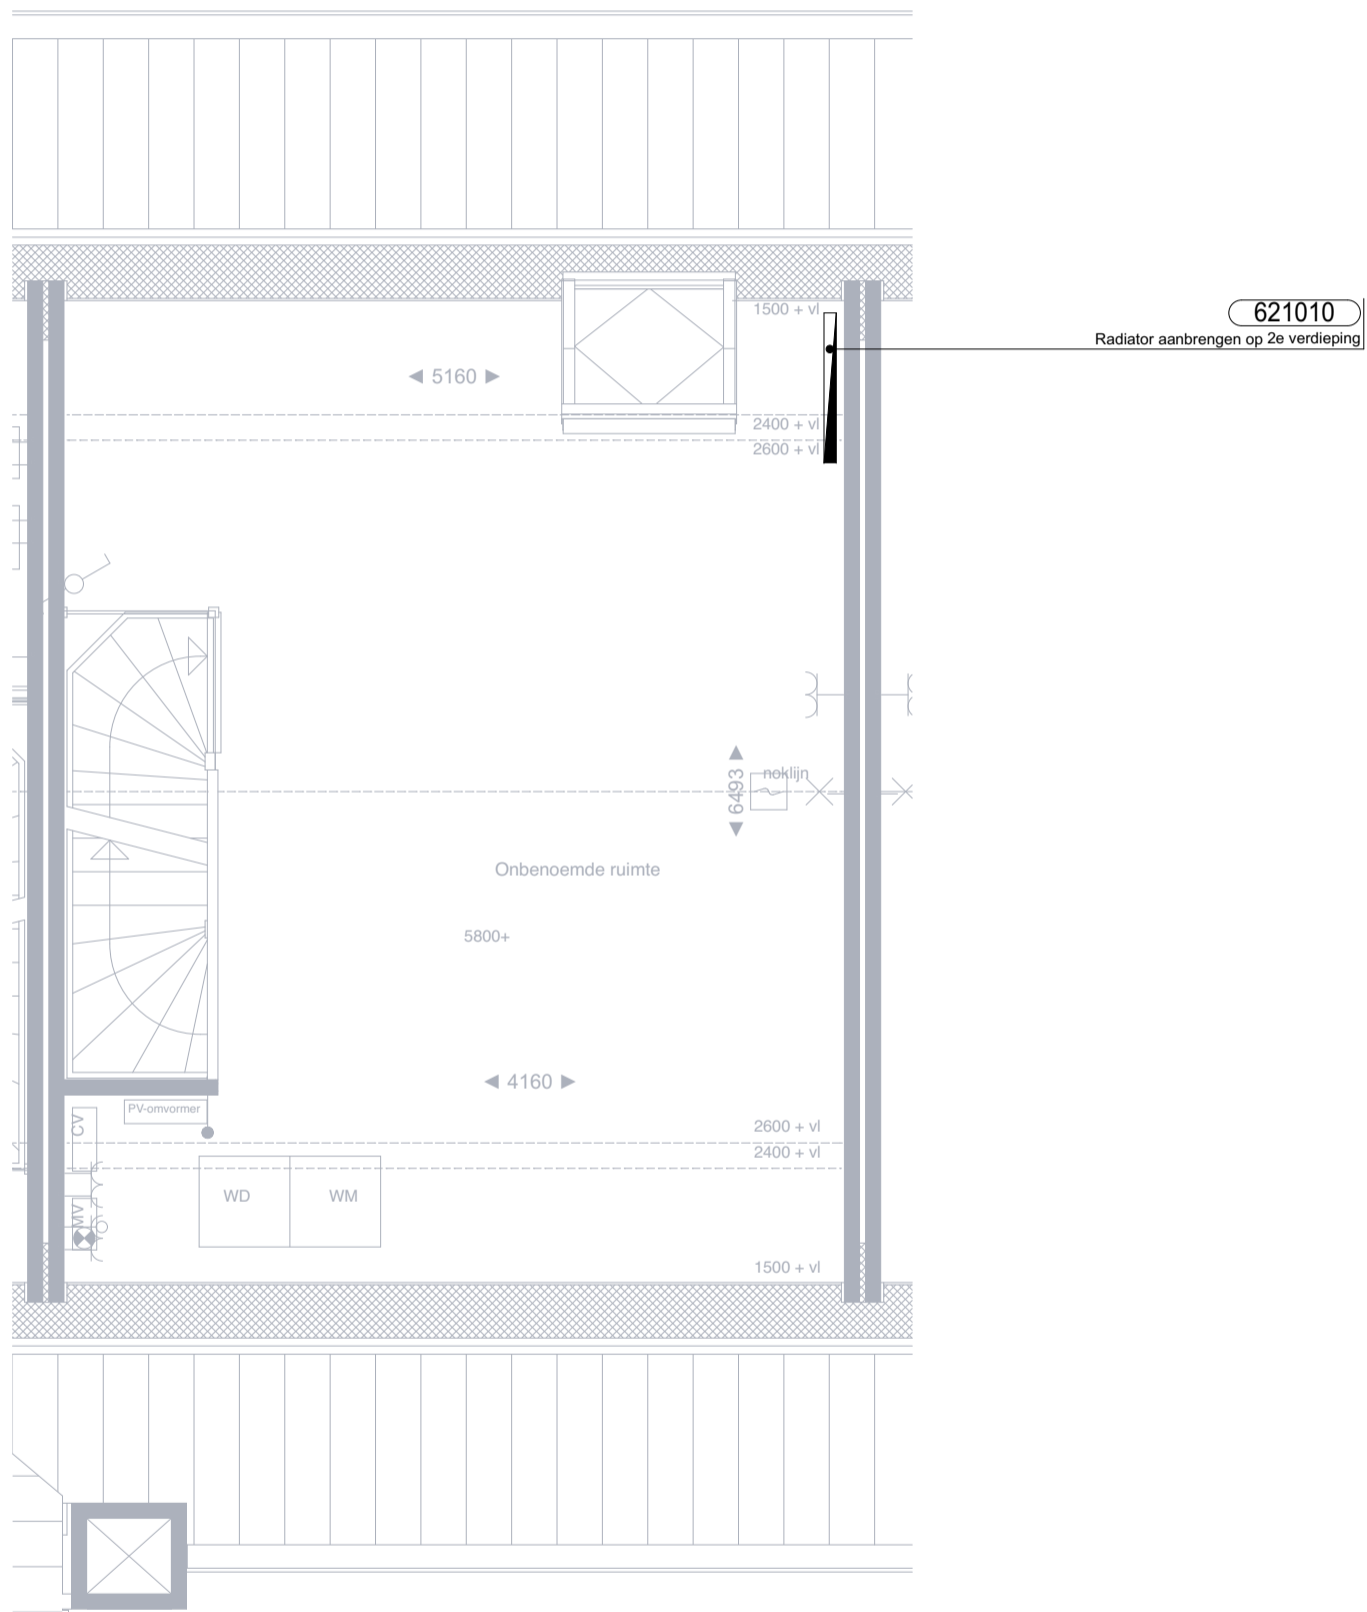

2e verdieping

 DURAVERMEER Bouw Midden West B.V. Spaarneweg 31 2142 EN Cruquius Postbus 439 2100 AK Heemstede Telefoon - (023) 752 97 00	PROJECT Tudorpark te Hoofddorp	DATUM 19-10-2018	SCHAAL 1:50	BEHOUDENS DE OP DEZE TEKENING AANGEGEVEN MEER- EN MINDERWERK OPTIES EN/OF WIJZIGINGEN, KUNNEN AAN DEZE TEKENING EN DE DAAROP AANGEGEVEN MAATVOERING GEEN RECHTEN WORDEN ONTLEEND. WIJZIGINGEN WELKE ZIJN OPGENOMEN IN SHOWROOMOFFERTE(S), ZIJN OP DEZE TEKENING NIET VERWERKT.
	WONINGTYPE K	NAAM KOPER(S)	A 31-01-19 B C D E F G	
BOUWNUMMER 386	HANDTEKENING		BLADNR 3/3	