

Begane grond



Bouw Midden West B.V.
Spaarneweg 31
2142 EN Cruquius
Postbus 439
2100 AK Heemstede
Telefoon - (023) 752 97 00

PROJECT Tudorpark te Hoofddorp

WONINGTYPE K

NAAM KOPER(S)

BOUWNUMMER 390

HANDTEKENING

DATUM

19-10-2018

A 31-01-19

B 13-02-19

C

D

E

F

G

SCHAAL

1:50

FORMAAT


A3

BLADNR

1/3

BEHOUDENS DE OP DEZE TEKENING AANGEGEVEN MEER- EN MINDERWERK OPTIES EN/OF WIJZIGINGEN, KUNNEN AAN DEZE TEKENING EN DE DAAROP AANGEGEVEN MAATVOERING GEEN RECHTEN WORDEN ONTLEEND.

WIJZIGINGEN WELKE ZIJN OPGENOMEN IN SHOWROOMOFFERTE(S), ZIJN OP DEZE TEKENING NIET VERWERKT.

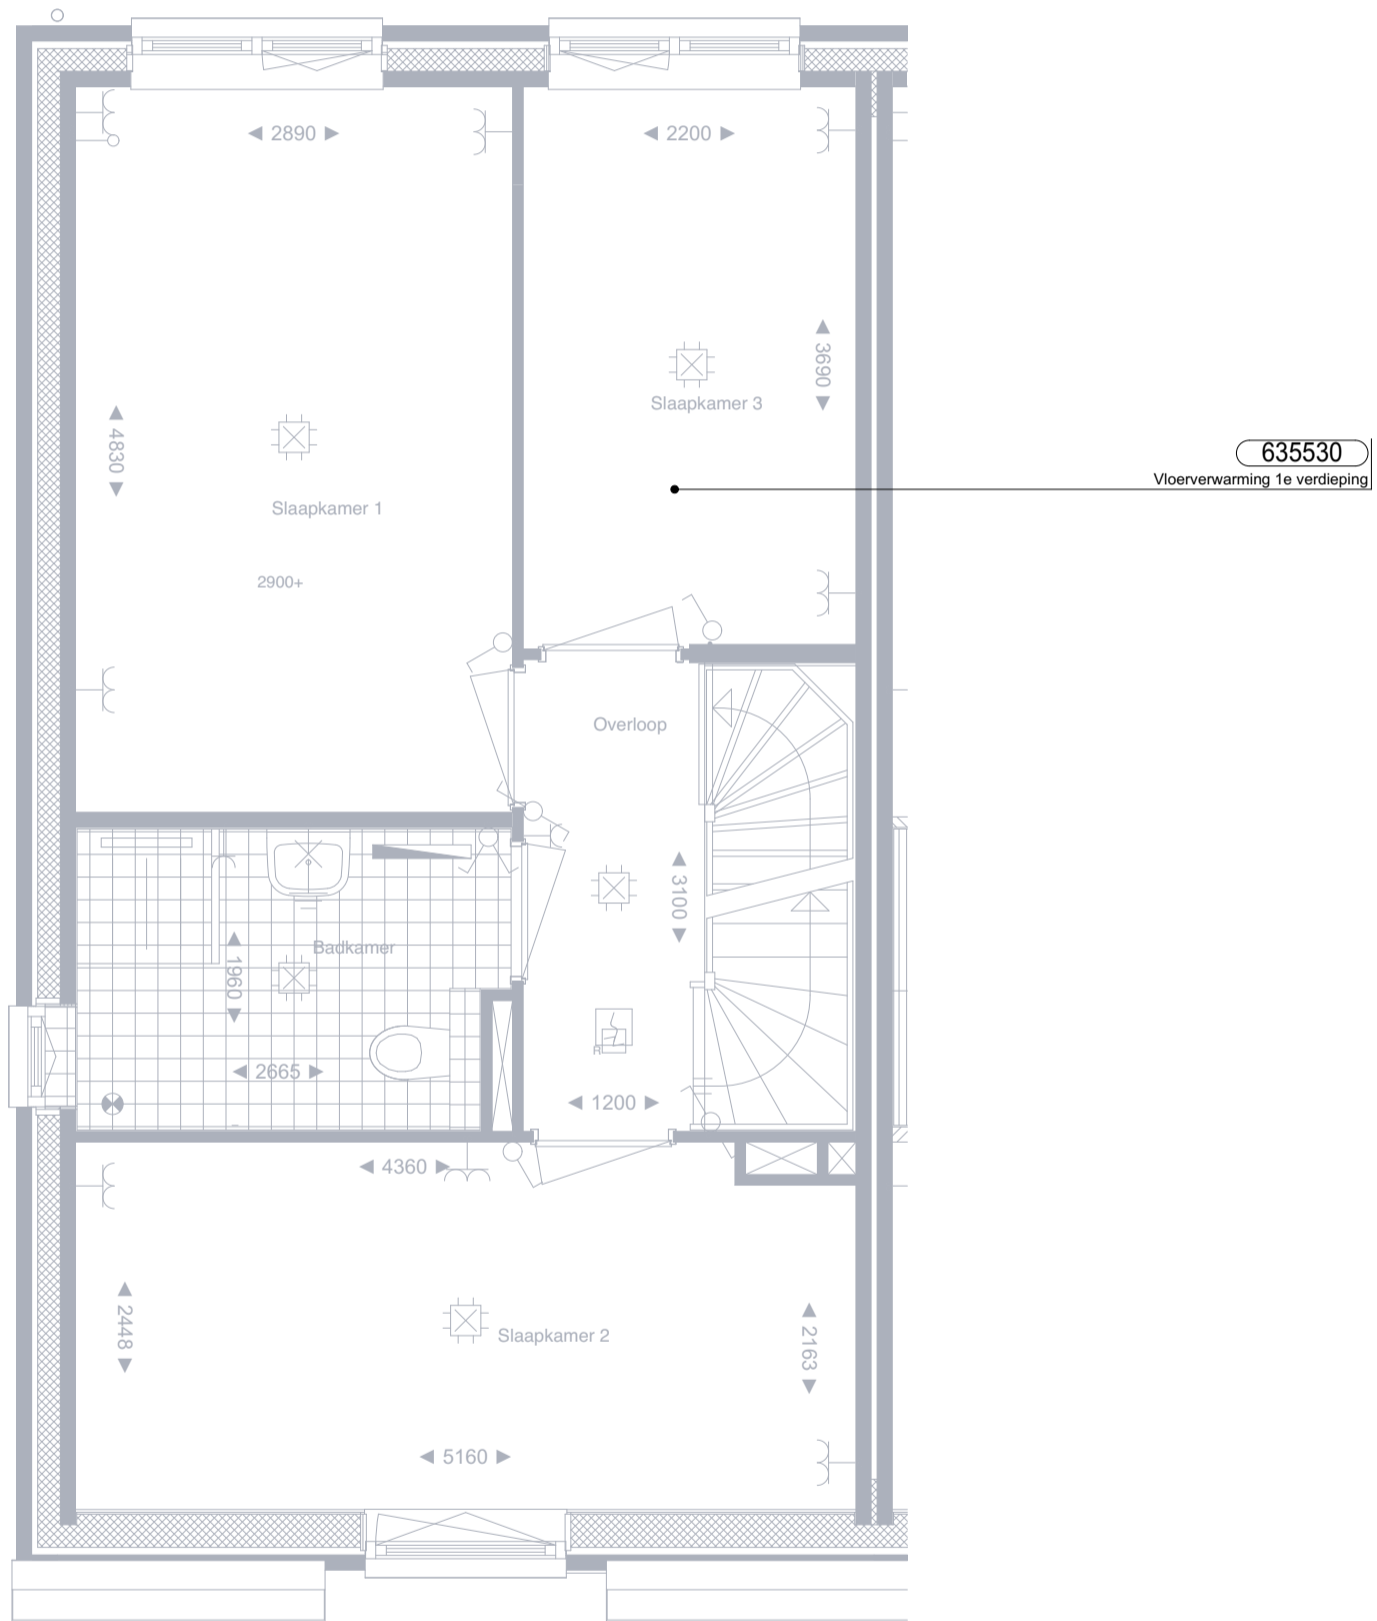

1e verdieping



Bouw Midden West B.V.
 Spaarneweg 31
 2142 EN Cruquius
 Postbus 439
 2100 AK Heemstede
 Telefoon - (023) 752 97 00

PROJECT Tudorpark te Hoofddorp

WONINGTYPE K NAAM KOPER(S)

BOUWNUMMER 390 HANDTEKENING

DATUM

19-10-2018

A 31-01-19

B 13-02-19

C

D

E

F

G

SCHAAL

1:50

FORMAAT


A3

BLADNR

2/3

BEHOUDENS DE OP DEZE TEKENING AANGEGEVEN MEER- EN MINDERWERK OPTIES EN/OF WIJZIGINGEN, KUNNEN AAN DEZE TEKENING EN DE DAAROP AANGEGEVEN MAATVOERING GEEN RECHTEN WORDEN ONTLEEND.

WIJZIGINGEN WELKE ZIJN OPGENOMEN IN SHOWROOMOFFERTE(S), ZIJN OP DEZE TEKENING NIET VERWERKT.

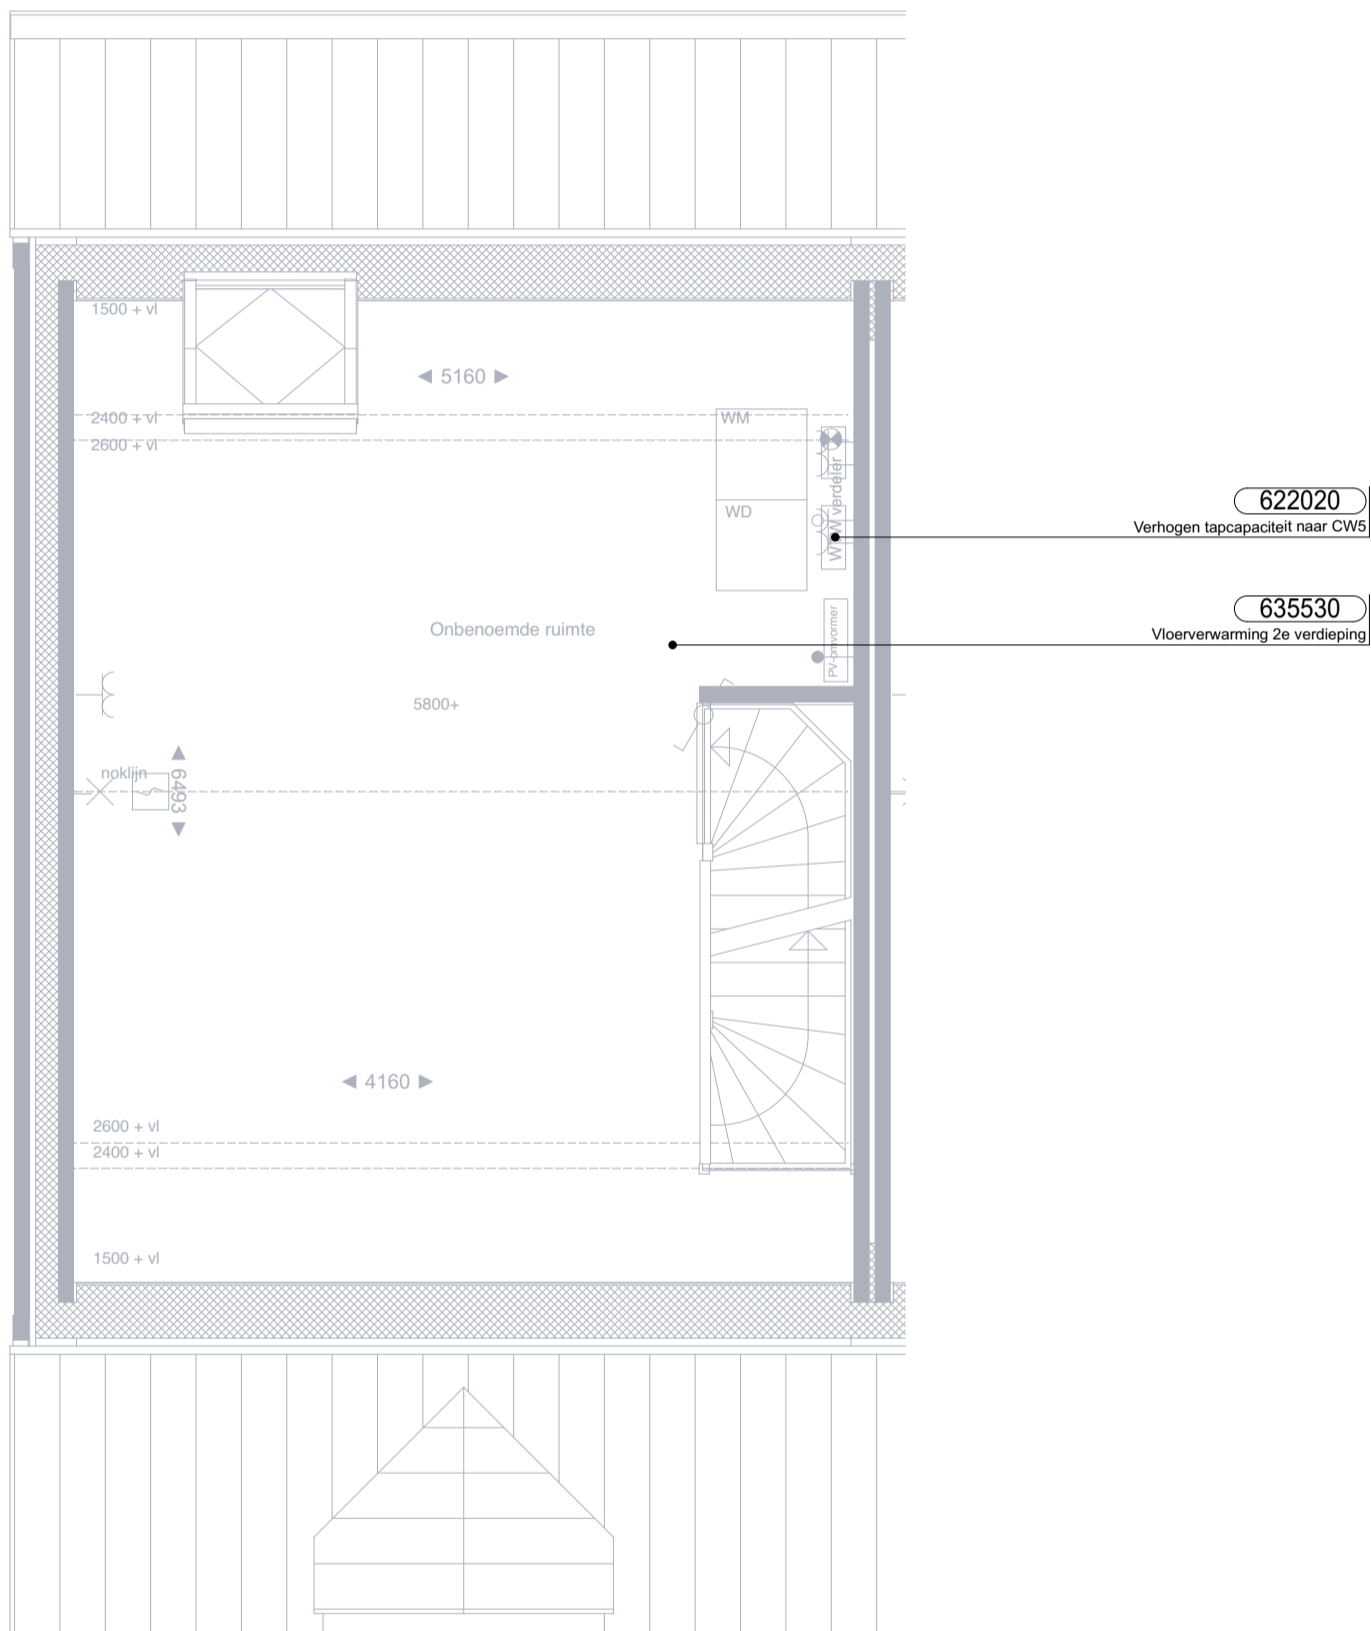

2e verdieping