




BEGANE GROND
1 : 50

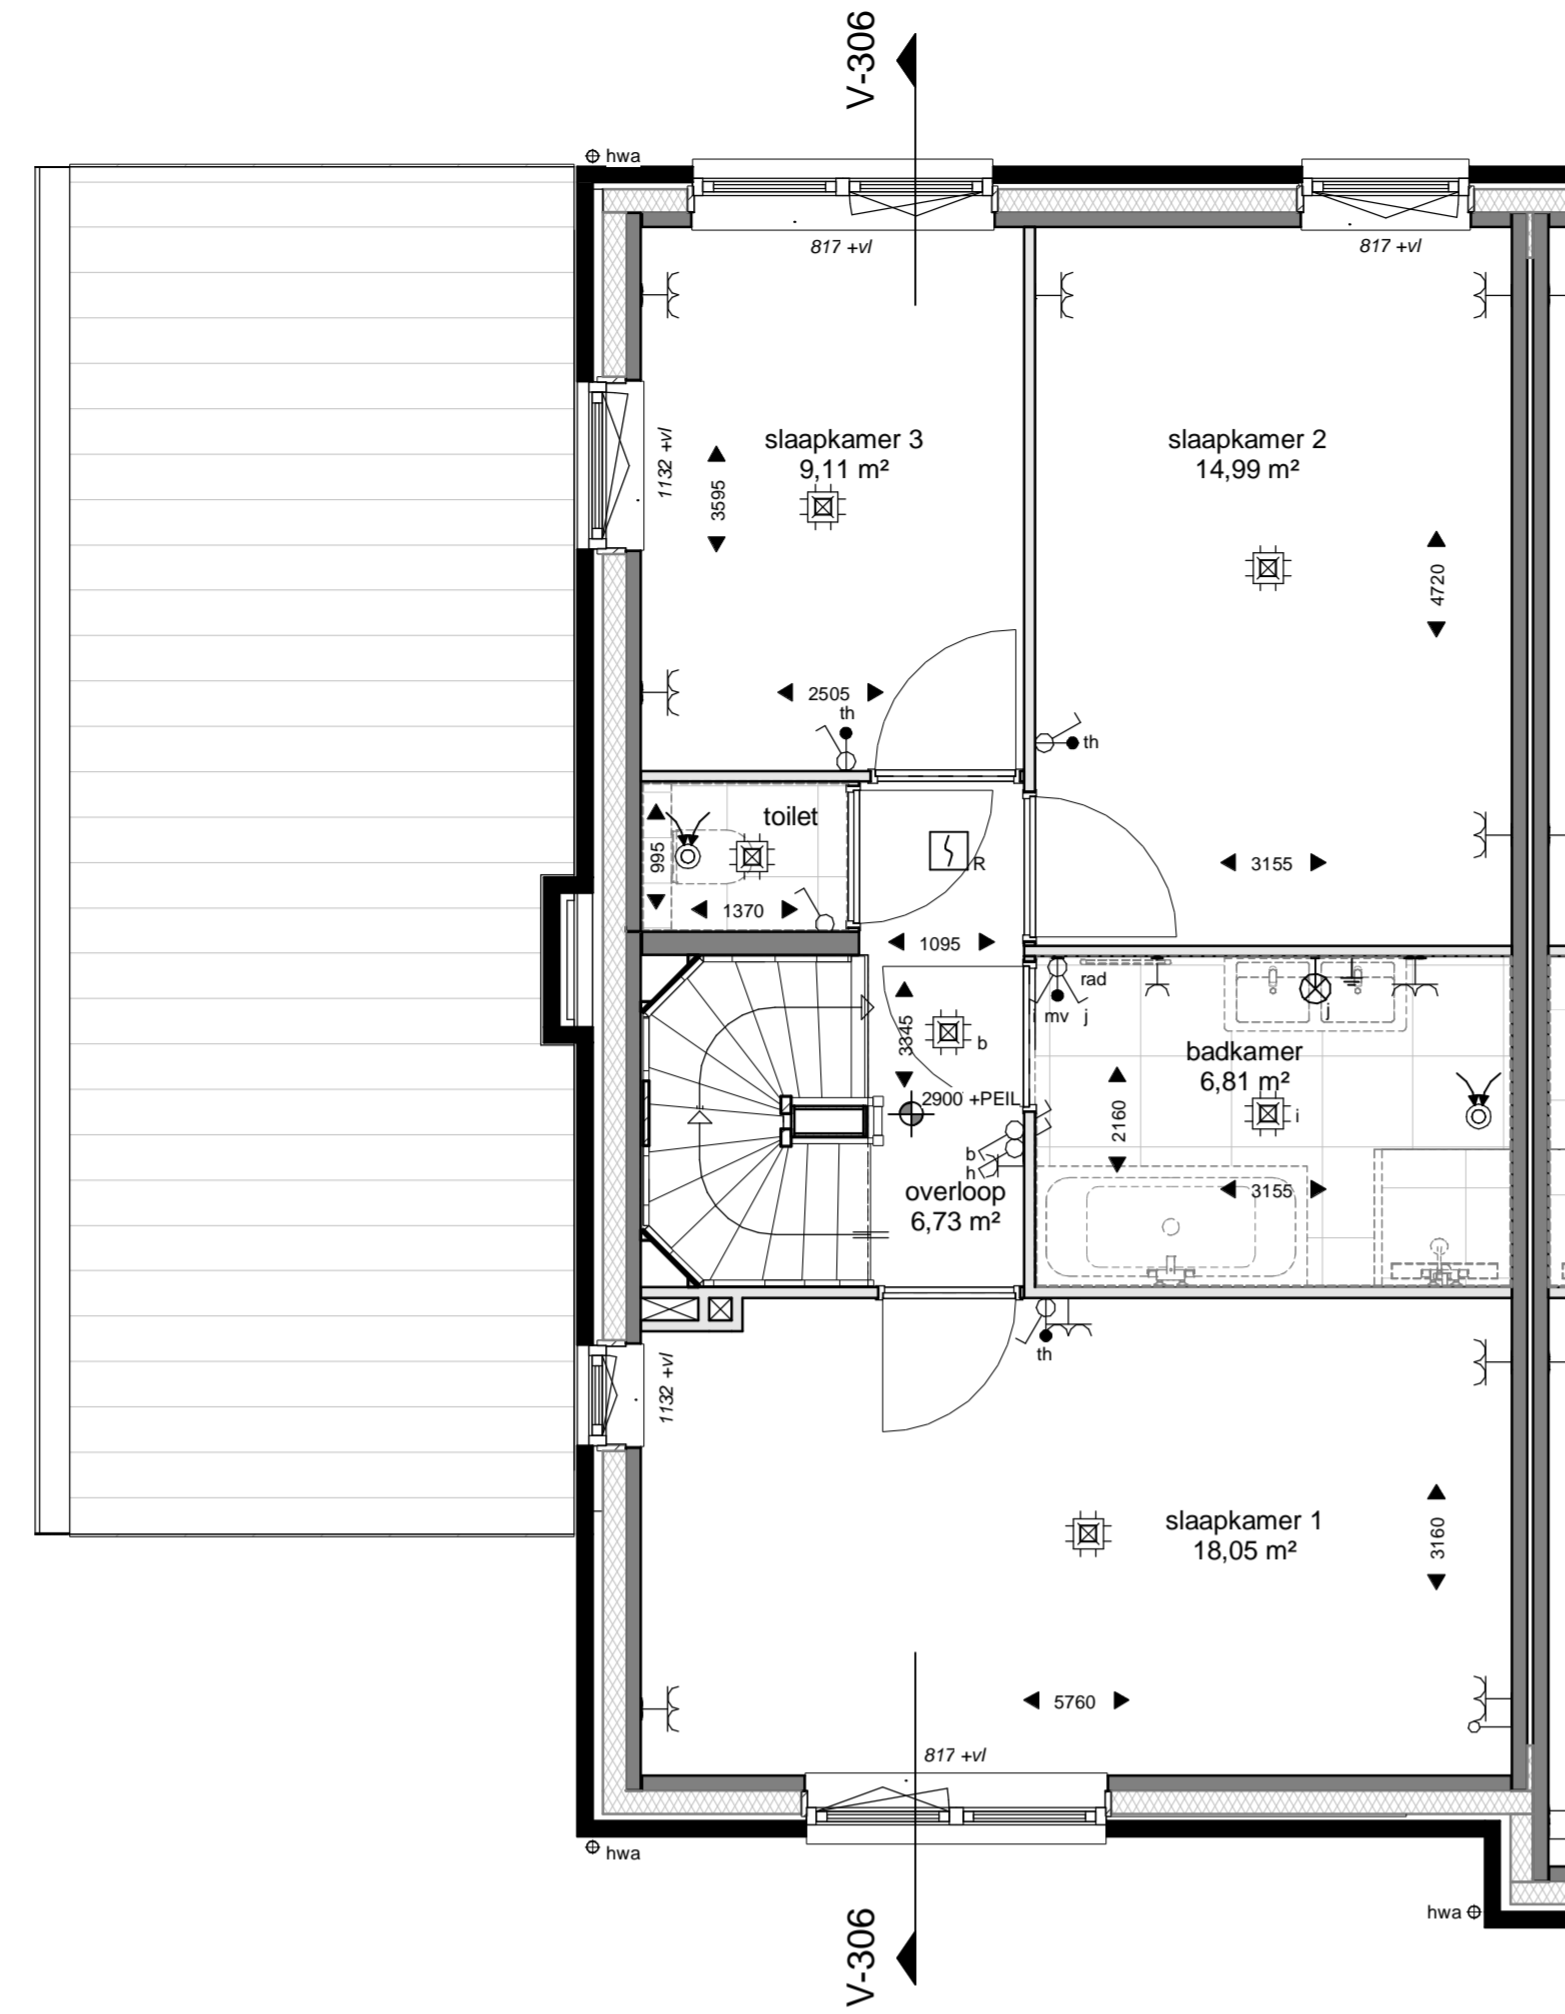

EERSTE VERDIEPING
1 : 50

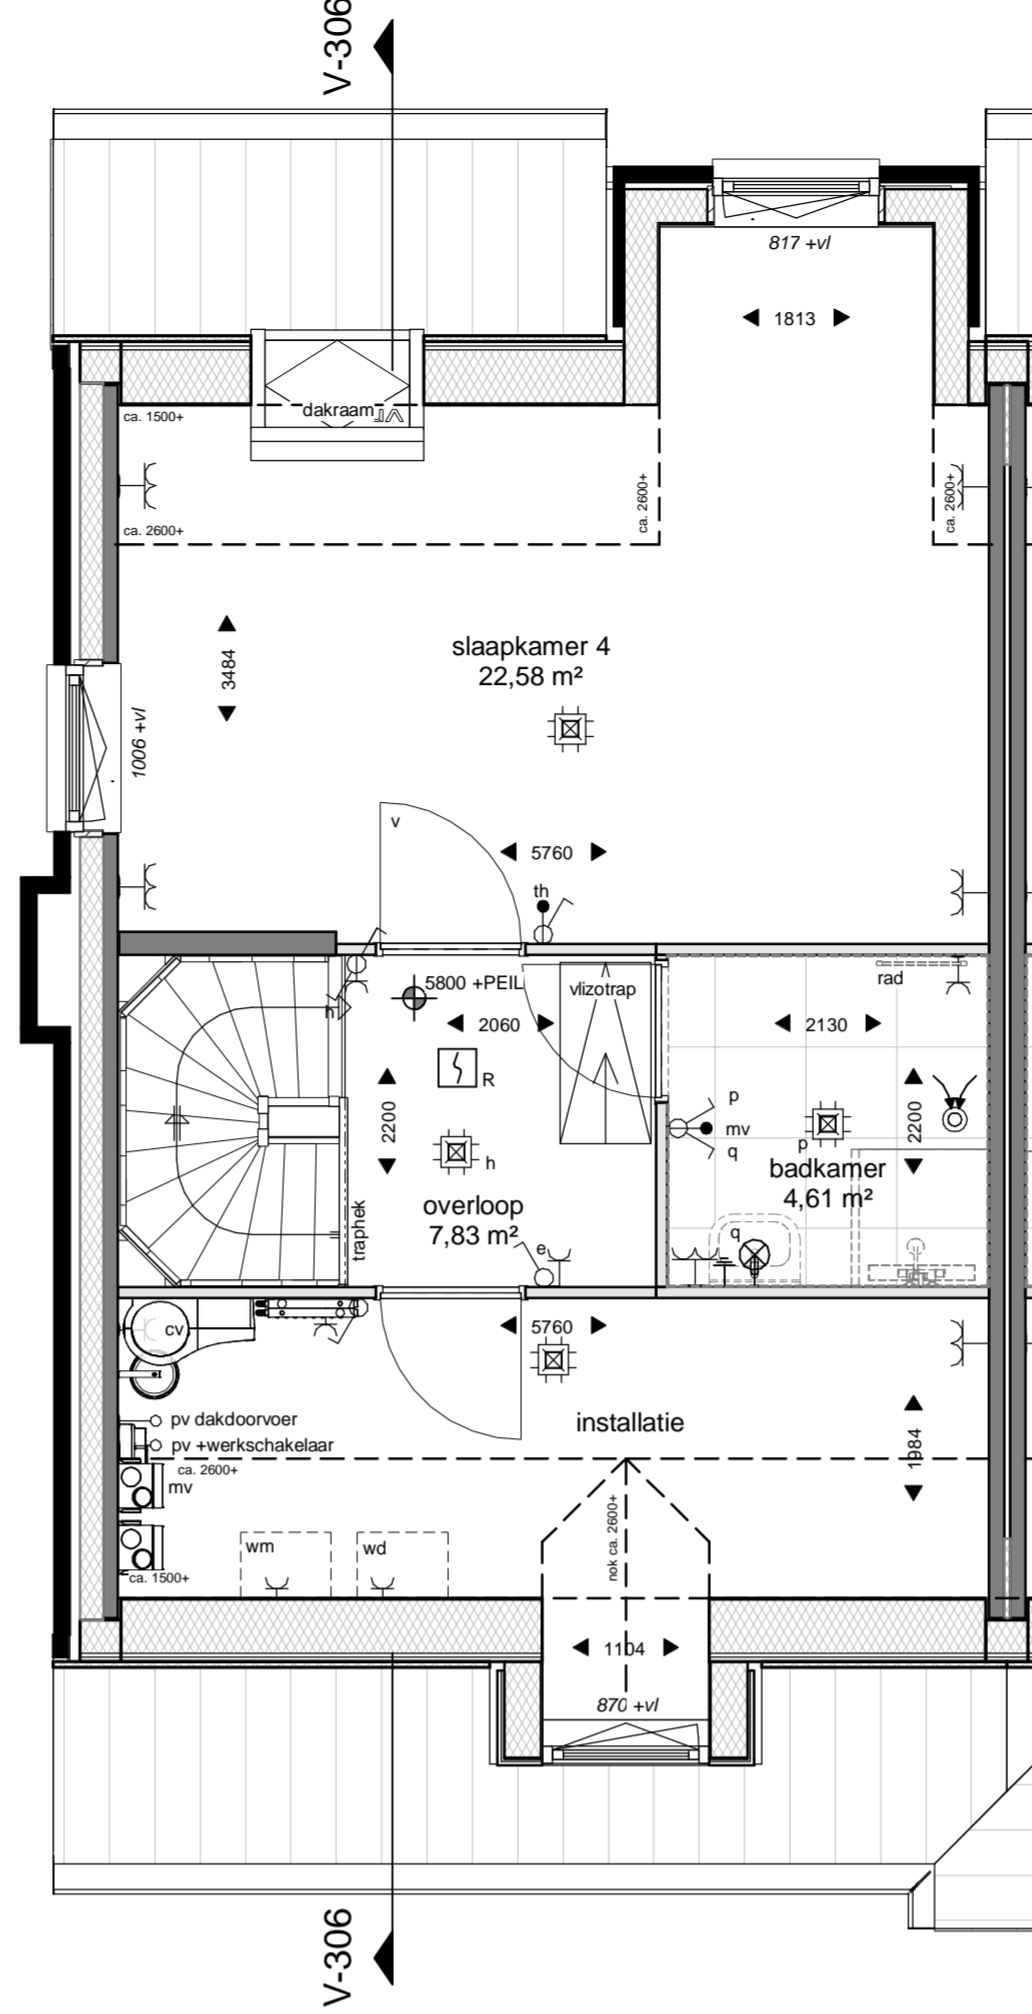

TWEDE VERDIEPING
1 : 50

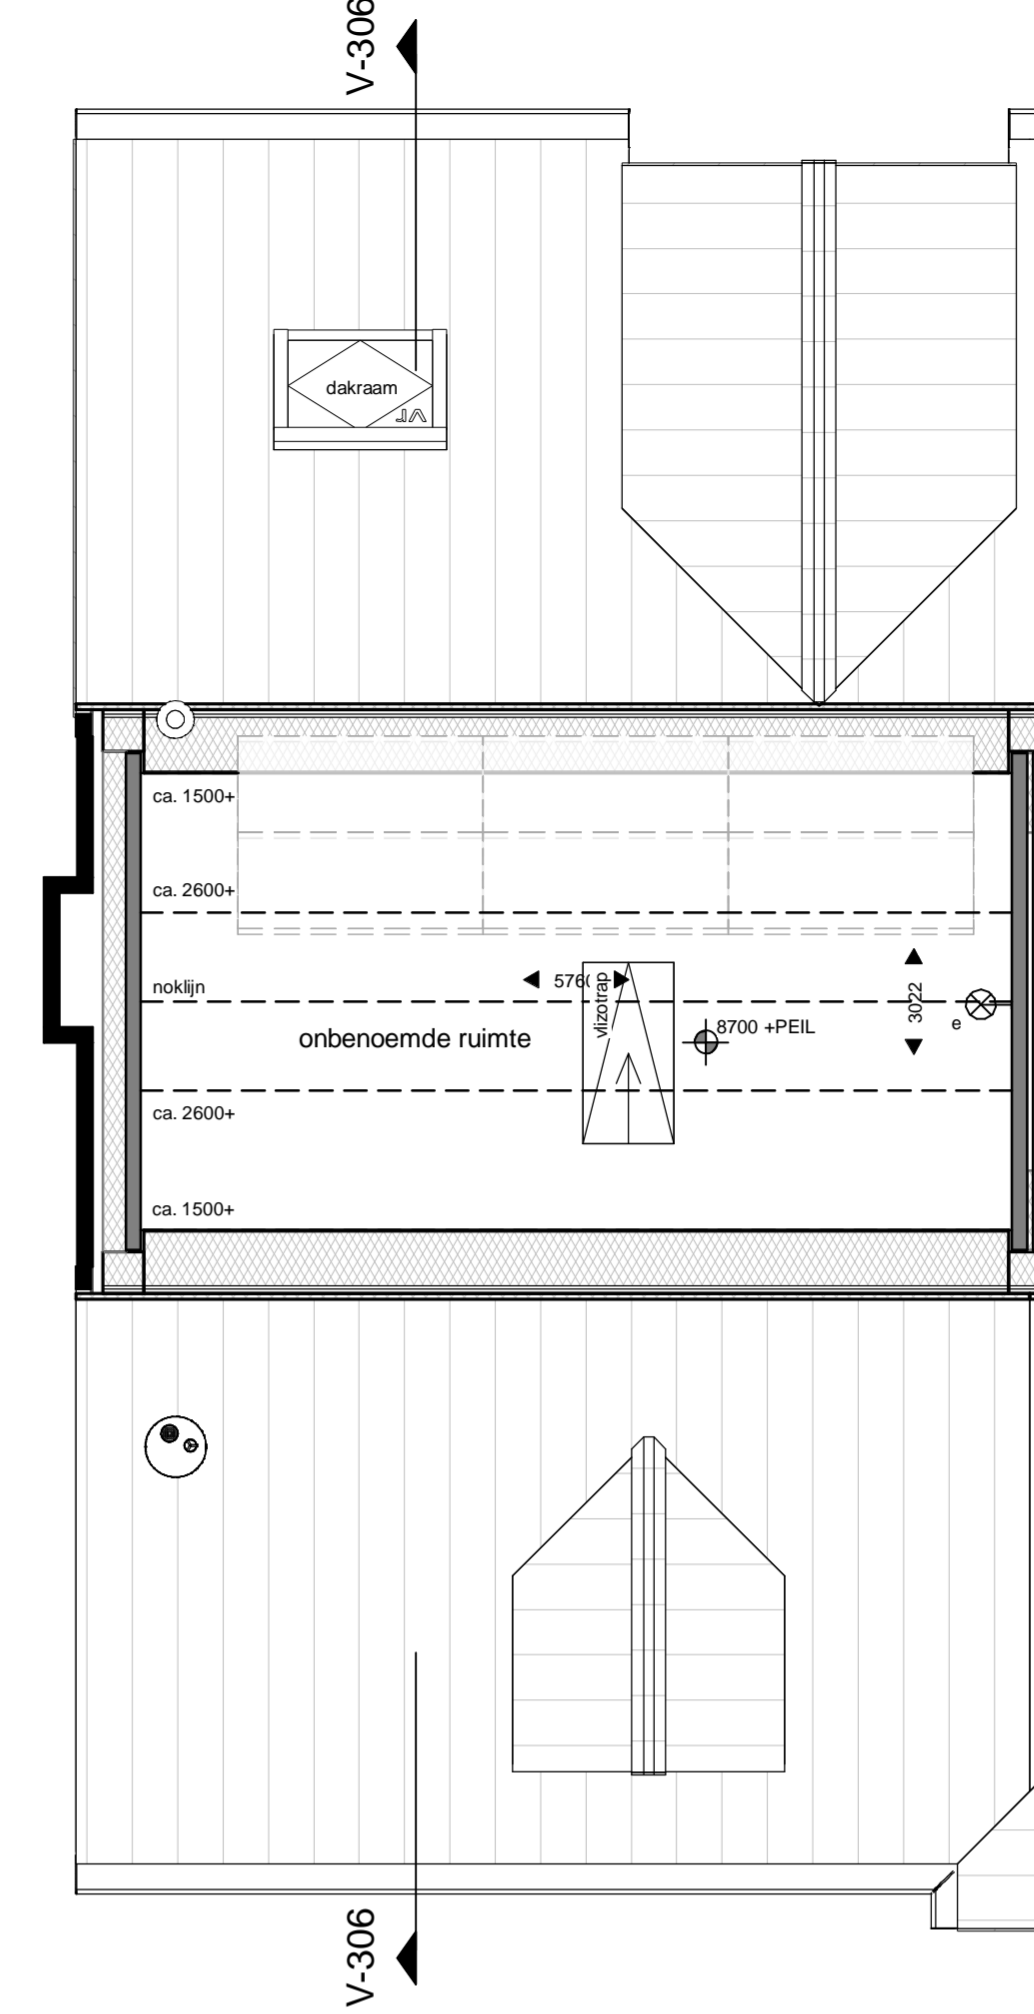

DERDE VERDIEPING
1 : 50




VOORGEVEL
1 : 100



LINKERGEVEL
1 : 100



ACHTERGEVEL
1 : 100

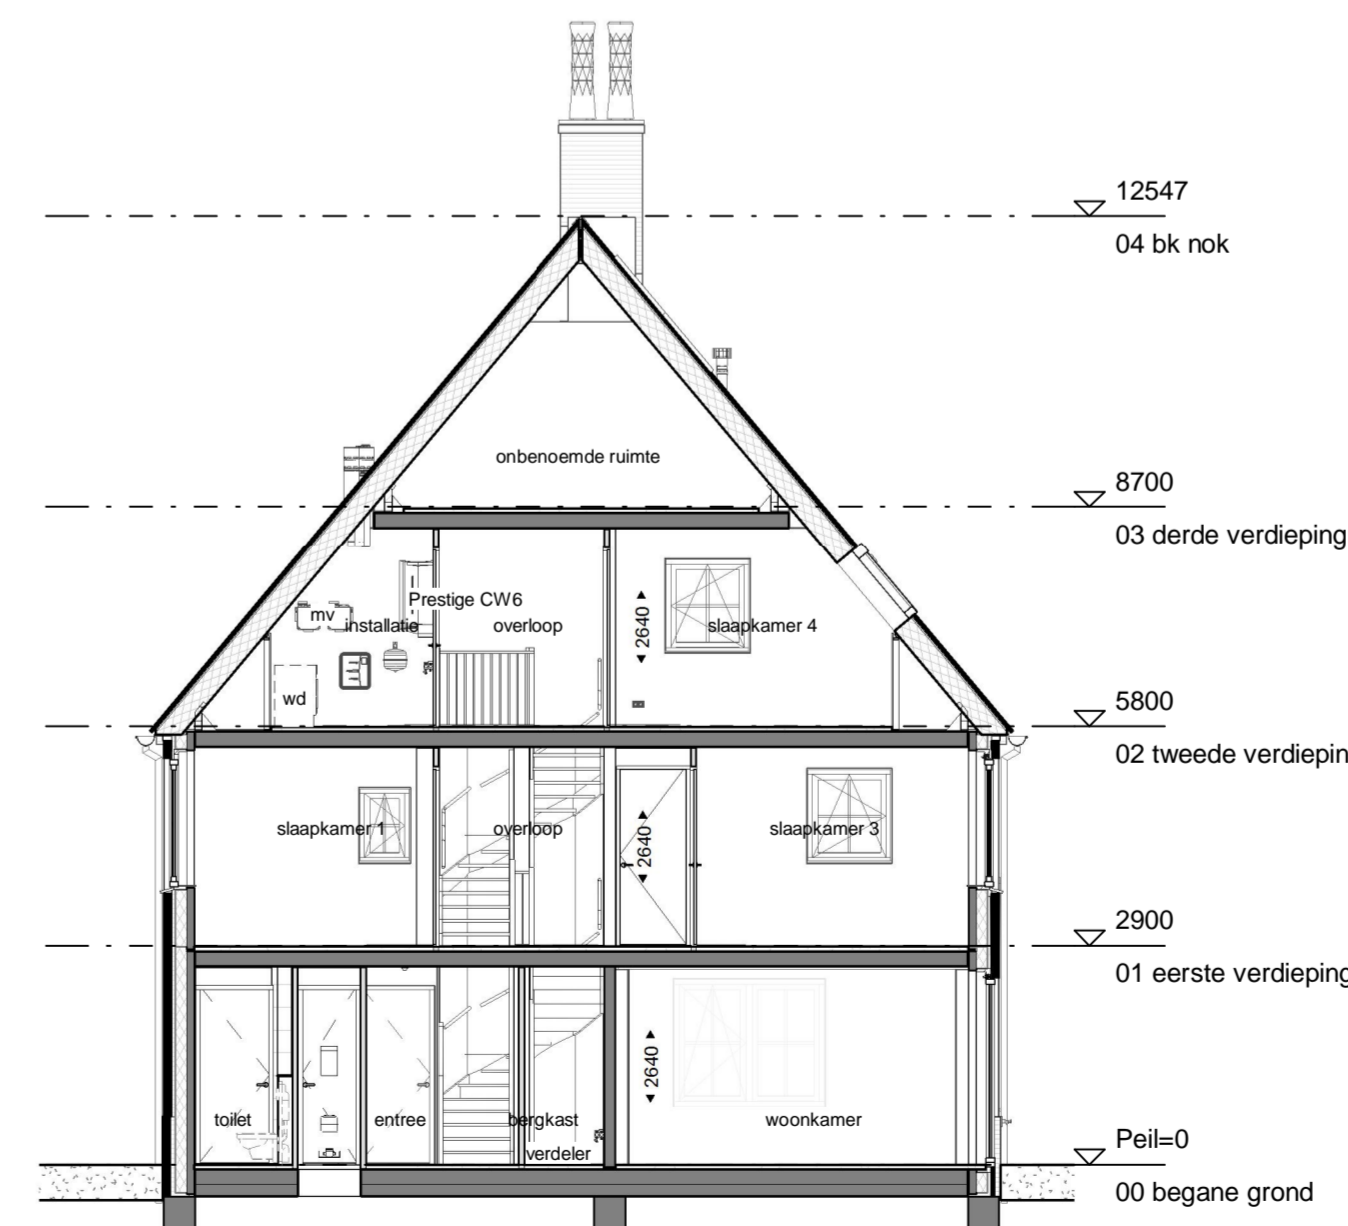

DOORSNEDE V-306
1 : 100

RENVOOI - ALGEMEEN

Positie keuken - installaties op tekening zijn indicatief. Nul-tekening van de showroom is leidend
 Badkamer en toiletten op tekening zijn indicatief. Nul-tekening van de showroom is leidend
 Technische ruimte is ter indicatie ingedeeld. Tekeningen van installateurs zijn leidend
 Posities en afmetingen spanten t.b.v. dakconstructie conform opgave constructeur
 Ventilatie-roosters zijn verdekt achter het metselwerk gepositioneerd
 Er is gebruik gemaakt van de krijtstreepmethode mbt. de daglicht- en ventilatieberekening
 Positie en aantal MV Rozetten kunnen wijzigen
 WBDBo: Weerstand Brand Doorslag en Brand Overslag
 PV panelen zoals deze geplaatst zijn op de tekening zijn indicatief en daar kunnen geen rechten aan ontleend worden.

Maten in tekening zijn circa en kunnen afwijken

BOUWKUNDIG


- Prefab beton
- Isolatie
- Metselwerk
- Lichte scheidingwand
- Tegelwerk
- Houtskeletbouw-wand
- Entree woning
- Vloerpeil
- Toilet
- Wastafel/ fontein
- Meterkast
- Rookmelder
- VR Ventilatorooster
- Omvormer PV-panelen
- Radiator
- Binnendeur met ventilatorooster in deur

INSTALLATIES

- enkelpolige schakelaar lichtpunt
- dubbelpolige schakelaar lichtpunt
- wisselschakelaar lichtpunt
- plafondlichtpunt
- wandlichtpunt (buitenlichtpunt waterdicht)
- wandlichtpunt inclusief lantaarn
- buitenlichtpunt
- enkele wandcontactdoos met randaarde
- dubbele wandcontactdoos met randaarde
- wandcontactdoos 2-fase
- schel
- bedrukker
- leiding (bedraad)
- leiding (loos)
- aarding

Peilmaten

Peil = bovenkant afgewerkte vloer begane grond ten opzichte NAP
 Veld 12-14 woningtype B1, B3, E1, E2, F en G: -3.85m

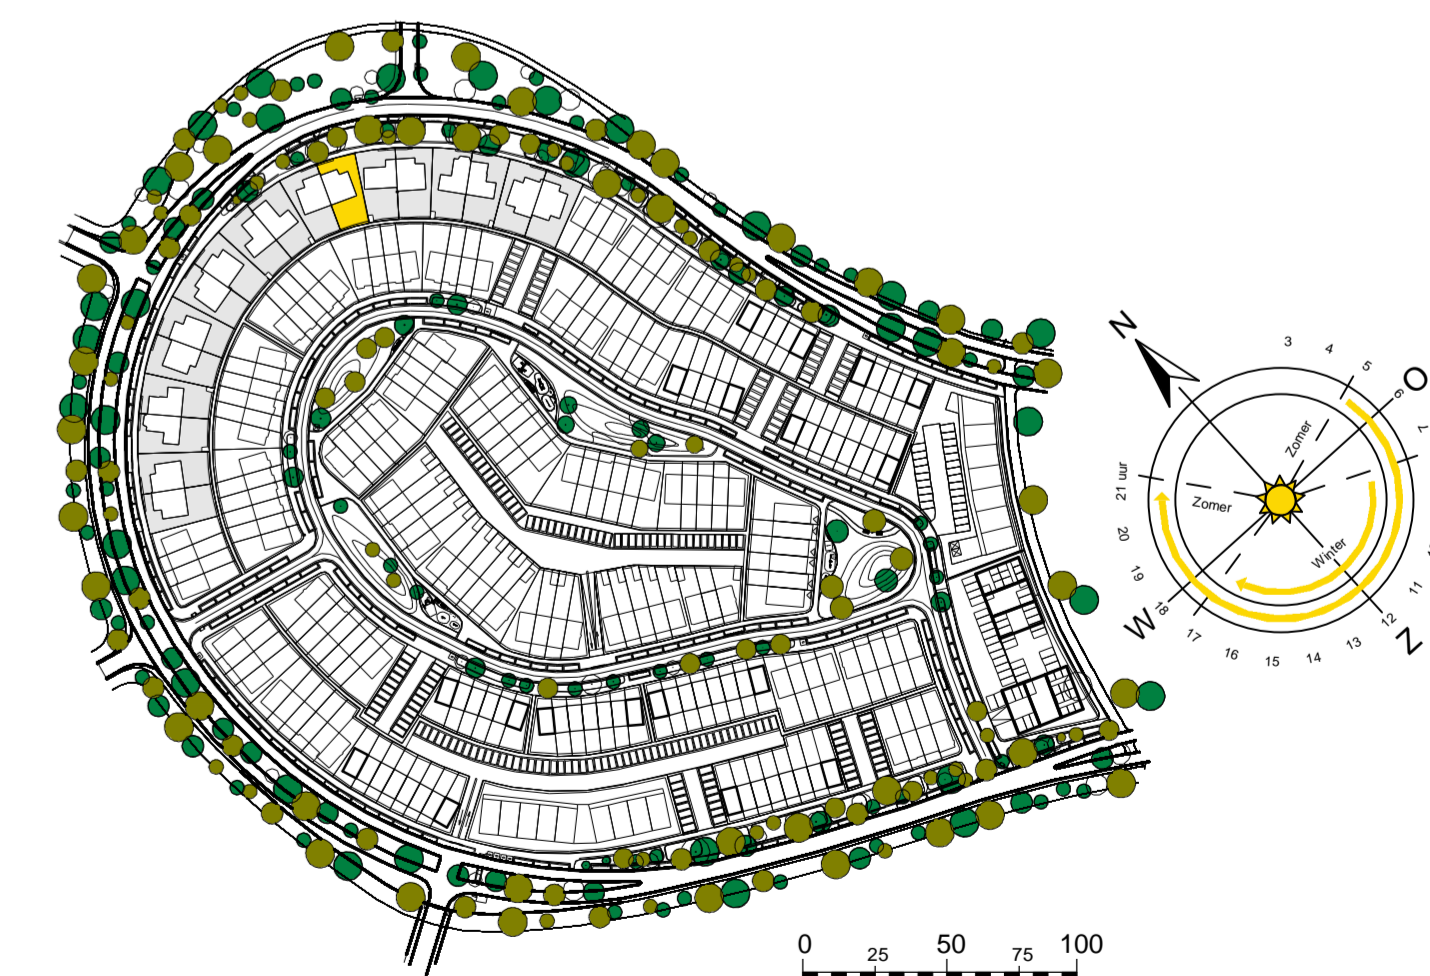

TudorPark
— excellent living —

	tek. nr : V_100_S_306	fase : Verkoop
	gezien : _____	datum : 18-10-2019
	gesteld : DV	gewijzigd : _____
	afmeting : A1 verfijnd	wijzigingsnummer : _____
project : Tudorpark Somerset - Cannington		
onderdeel: type B3		
bouwnummer 306		
Dura Vermeer, Bouw Midden West BV Spaarneweg 31 Postbus 439 2100 AK Heemstede Telefoon: (023) 752 97 00 E-mail: dv-mw@dura-vermeer.nl	schaal: 1:50 / 1:100 status: Definitief programma: 1228	