

RENVOOI - ALGEMEEN

Positie keuken - installaties op tekening zijn indicatief. Nul-tekening van de showroom is leidend

Badkamer en toiletten op tekening zijn indicatief. Nul-tekening van de showroom is leidend

Technische ruimte is ter indicatie ingedeeld. Tekeningen van installateurs zijn leidend

Posities en afmetingen spanten t.b.v. dakconstructie conform opgave constructeur

Ventilatorroosters zijn verdscht achter het metselwerk gepositioneerd

Er is gebruik gemaakt van de krijtstreepmethode mbt. de daglicht- en ventilatieberekening

Positie en aantal MV Rozetten kunnen wijzigen

WBDBO: Weerstand Brand Doorslag en Brand Overslag

PV panelen zoals deze geplaatst zijn op de tekening zijn indicatief en daar kunnen geen rechten aan ontleend worden.

Maten in tekening zijn circa en kunnen afwijken

- BOUWKUNDIG**
- Prefab beton
 - Isolatie
 - Metselwerk
 - Lichte scheidingswand
 - Tegelwerk
 - Houtskeletbouw-wand
 - KK Koelkast
 - WK Wasemkap (afzuigkap)
 - KP Kookplaat
 - MV Opstelplaats Mechnische ventilatie box
 - CV Opstelplaats CV-ketel
 - WD Opstelplaats wasdroger
 - WM Opstelplaats wasmachine
 - MV afzuigpunt (plafond)
 - MV afzuigpunt (wand)
 - Verdelers vloerverwarming
 - Butenkraan
 - hwa Hemelwaterafvoer
 - ▲ Entree woning
 - + Vloerpeil
 - Toilet
 - Wastafel/ fontein
 - Meterkast
 - Rookmelder
 - VR Ventilatorrooster
 - Omvormer PV-panelen
 - radiator
 - Binnendeur met ventilatorrooster in deur

- INSTALLATIES**
- enkelpolige schakelaar lichtpunt
 - dubbelpolige schakelaar lichtpunt
 - wisselschakelaar lichtpunt
 - plafondlichtpunt
 - wandlichtpunt (buitenlichtpunt waterdicht)
 - wandlichtpunt inclusief lantaarn
 - buitenlichtpunt
 - enkele wandcontactdoos met randaarde
 - dubbele wandcontactdoos met randaarde
 - wandcontactdoos 2-fase
 - schel
 - belddrukker
 - leiding (bedraad)
 - leiding (loos)
 - aarding

Peilmaten

Peil = bovenkant afgewerkte vloer begane grond ten opzichte NAP

Veld 12-14 woningtype B1, B3, E1, E2, F en G: - 3,85m


bergingen woningtype E1, E2 en F (307): - 3,90m

BEGANE GROND
1 : 50

EERSTE VERDIEPING
1 : 50

TWEDE VERDIEPING
1 : 50

DERDE VERDIEPING
1 : 50

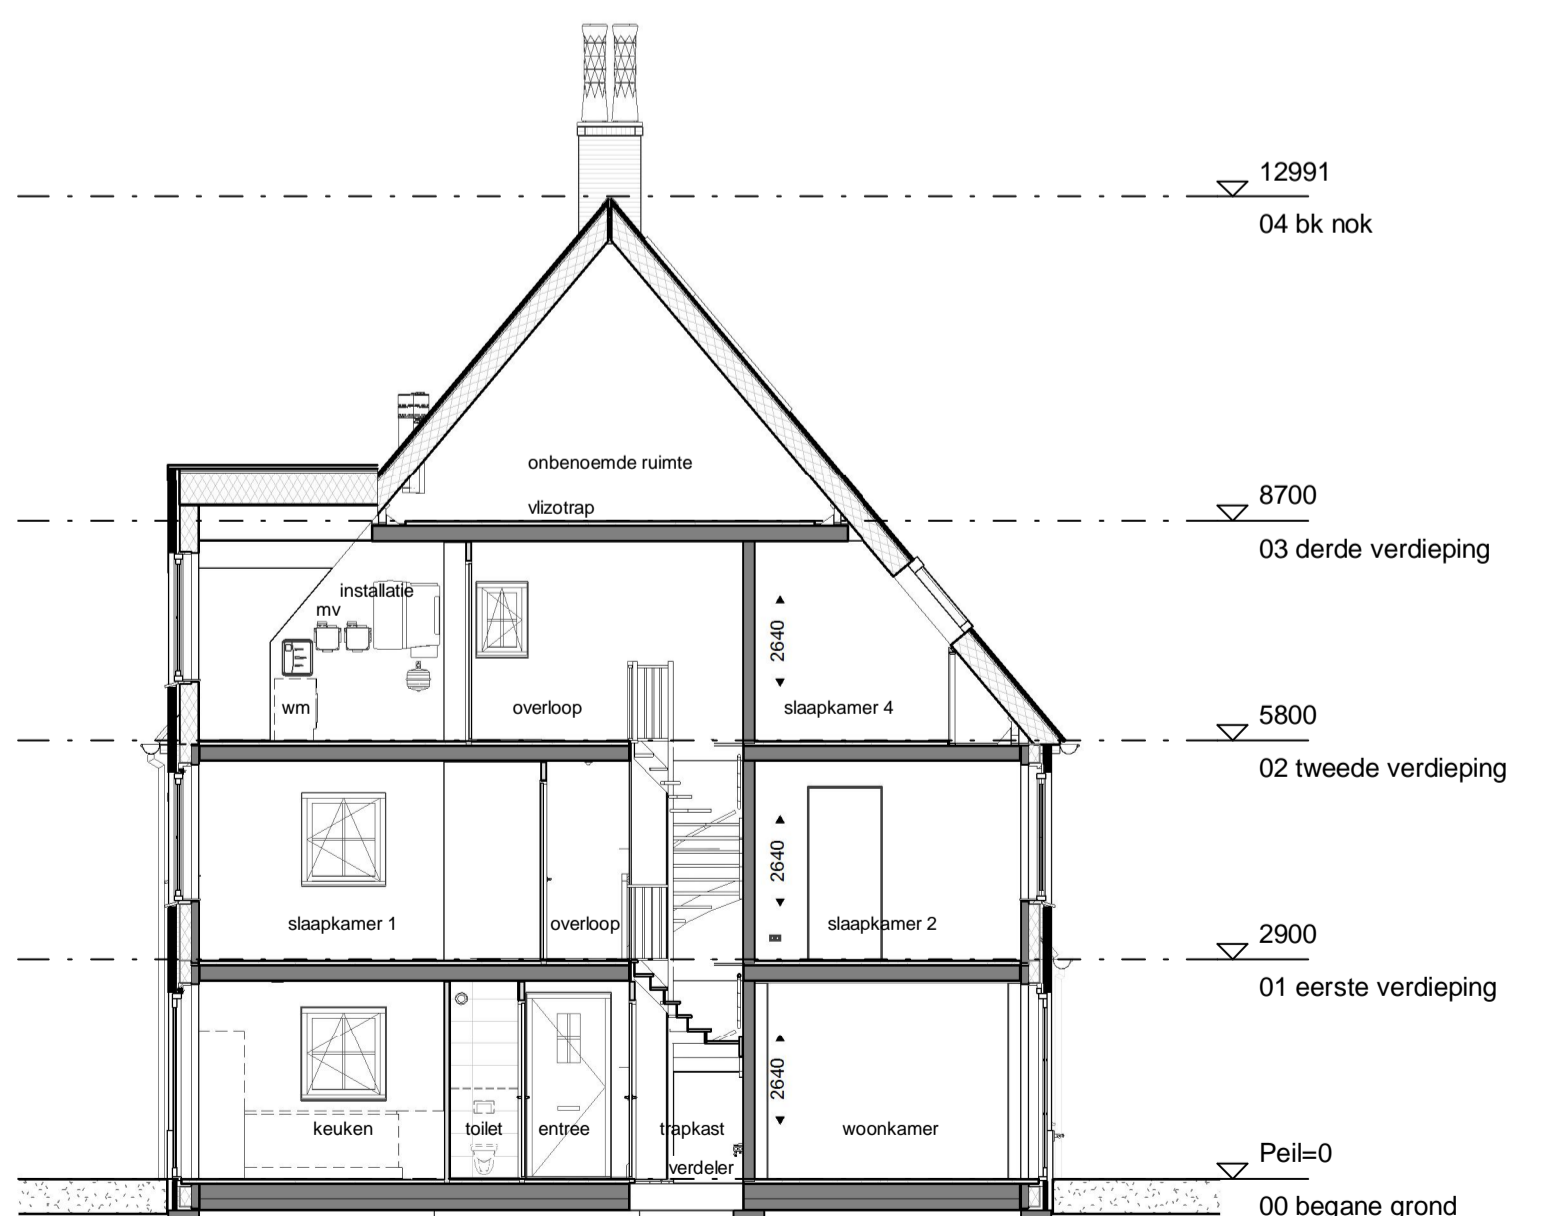

TudorPark
— excellent living —

VOOR DE BERGING ZIE TEKENING: V_100_S_800

tek. nr. : V_100_S_310	fase : Verkoop
gezet : DV	datum : 18-10-2019
getekend : DV	getekend : [Signature]
afmeting : A1 vertings	tekeningnummer :

Dura Vermeer Bouw Midden West BV
Spaarneweg 31
2142 EN Cransburg
Postbus 439
2100 AK Heemstede
Telefoon: (023) 752.97.00
E-mail: dv-mw@dura-vermeer.nl

project : **Tudorpark Somerset - Cannington**

onderdeel: **type E2**
bouwnummer 310

schaal: 1:50/ 1:100
status: Definitief
getekend: 1228