




BEGANE GROND
1 : 50

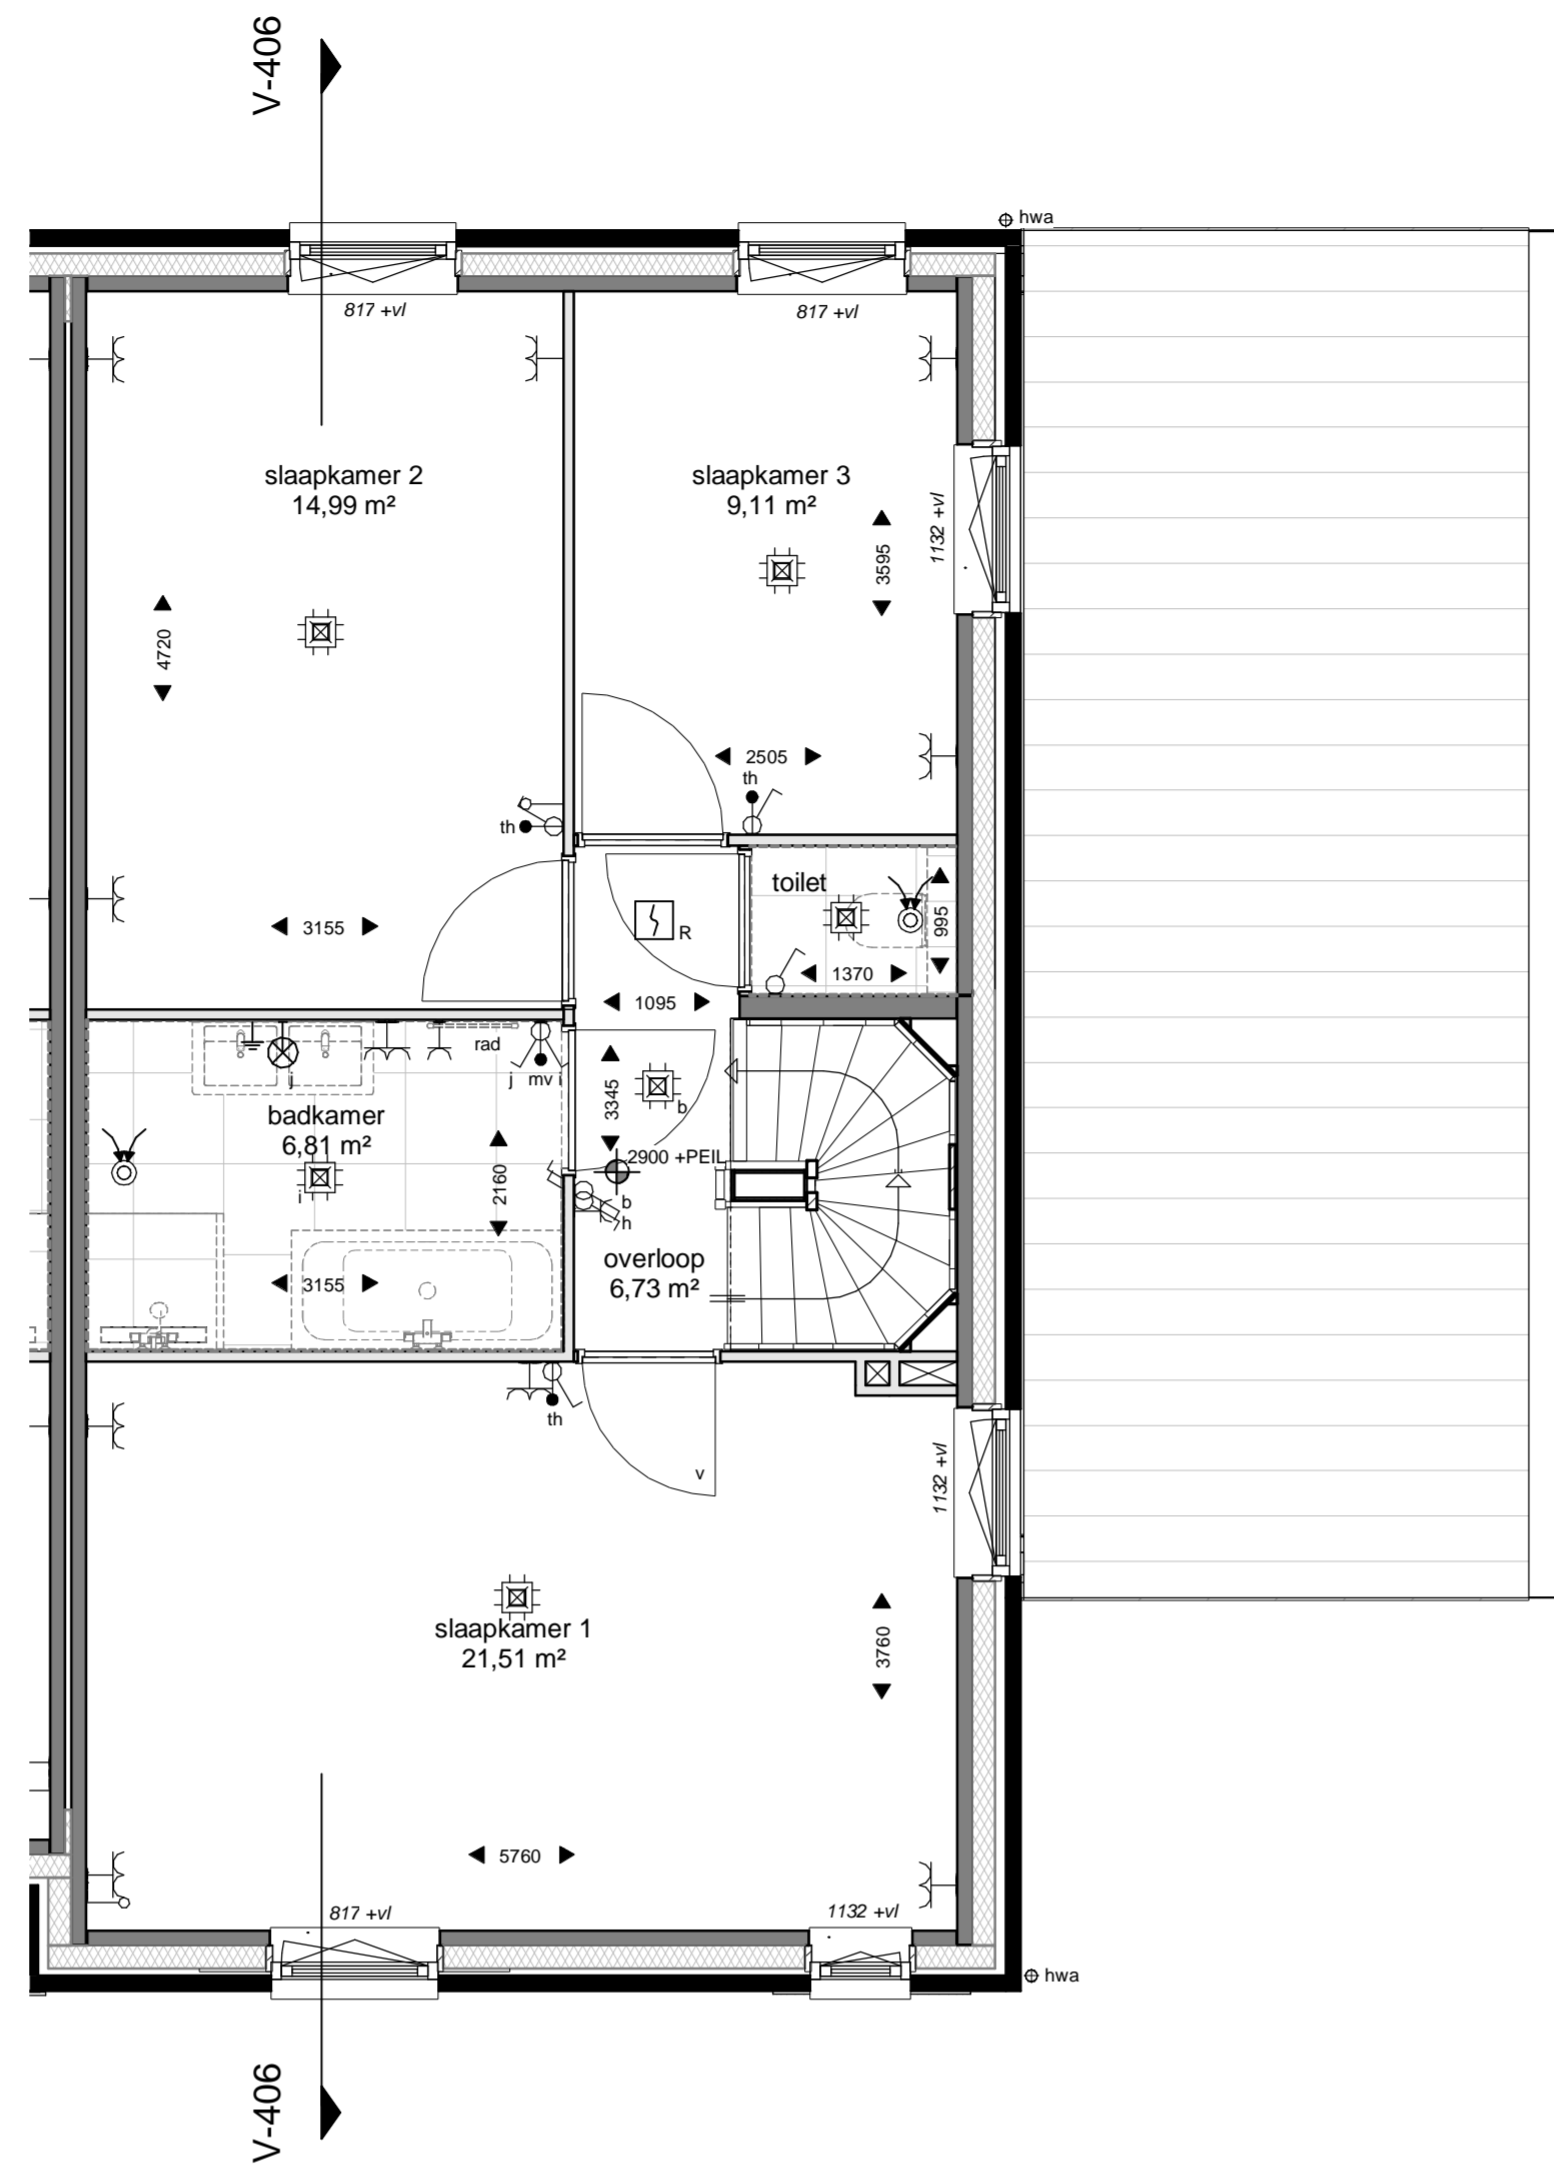

EERSTE VERDIEPING
1 : 50

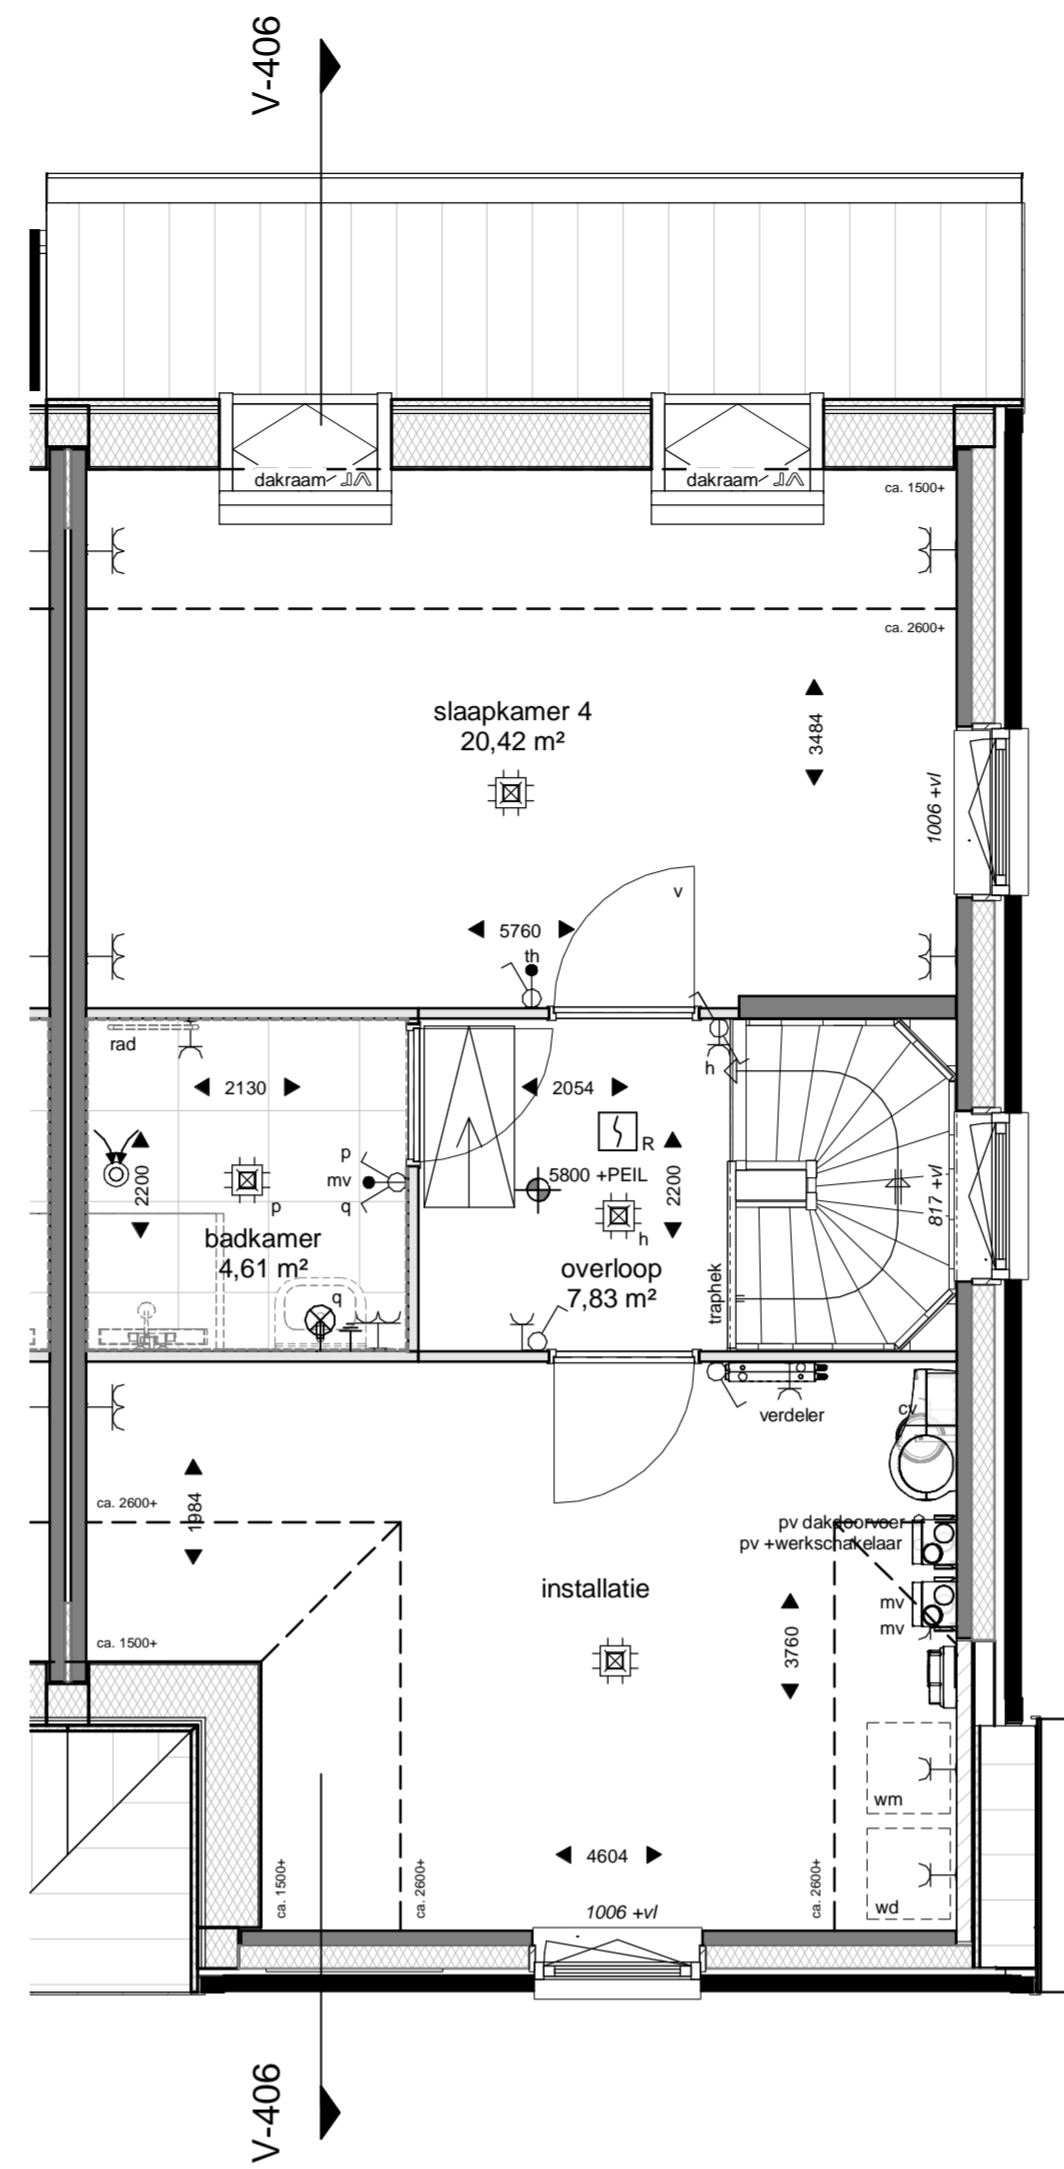

TWEDE VERDIEPING
1 : 50

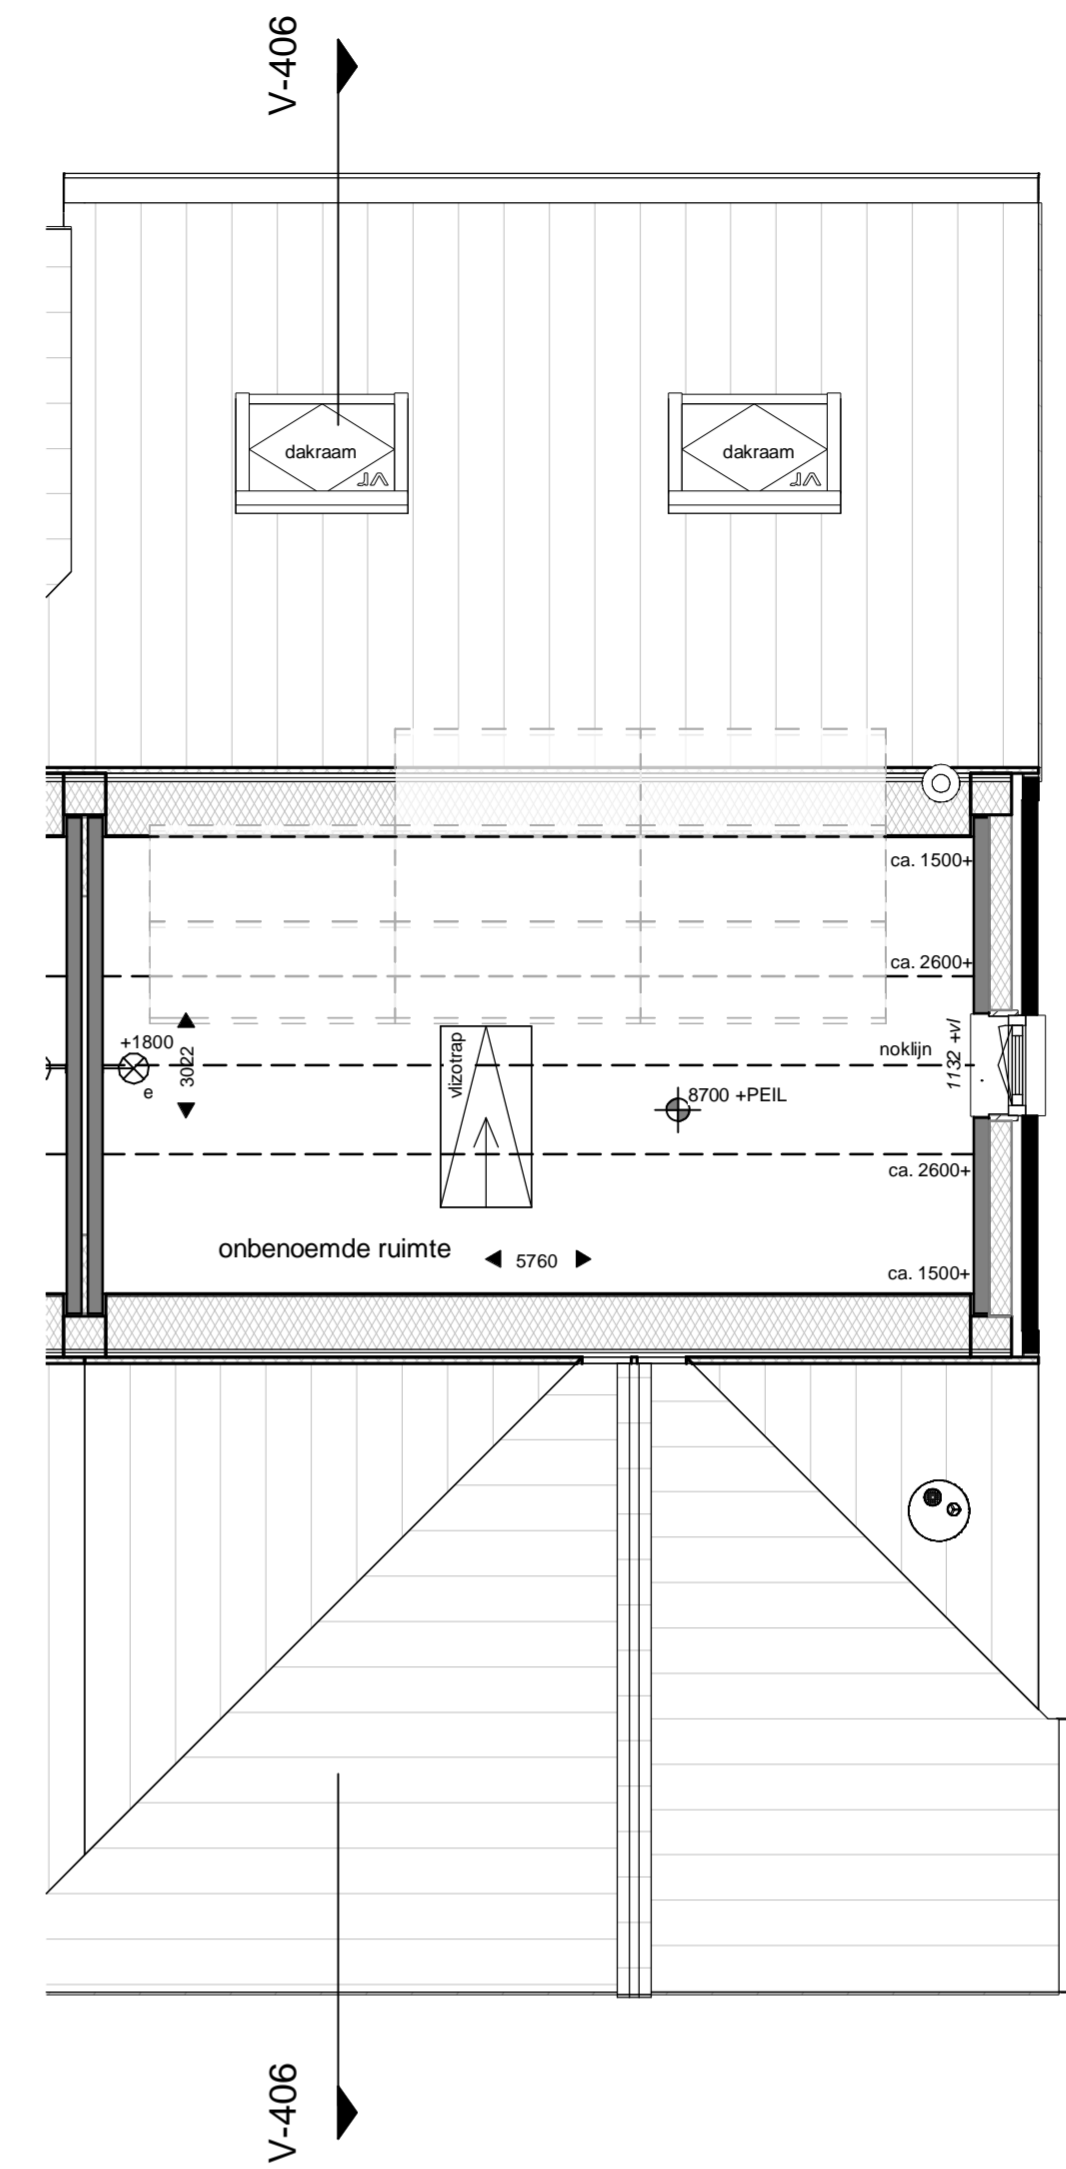

DERDE VERDIEPING
1 : 50




VOORGEVEL
1 : 100



RECHTERGEVEL
1 : 100



ACHTERGEVEL
1 : 100

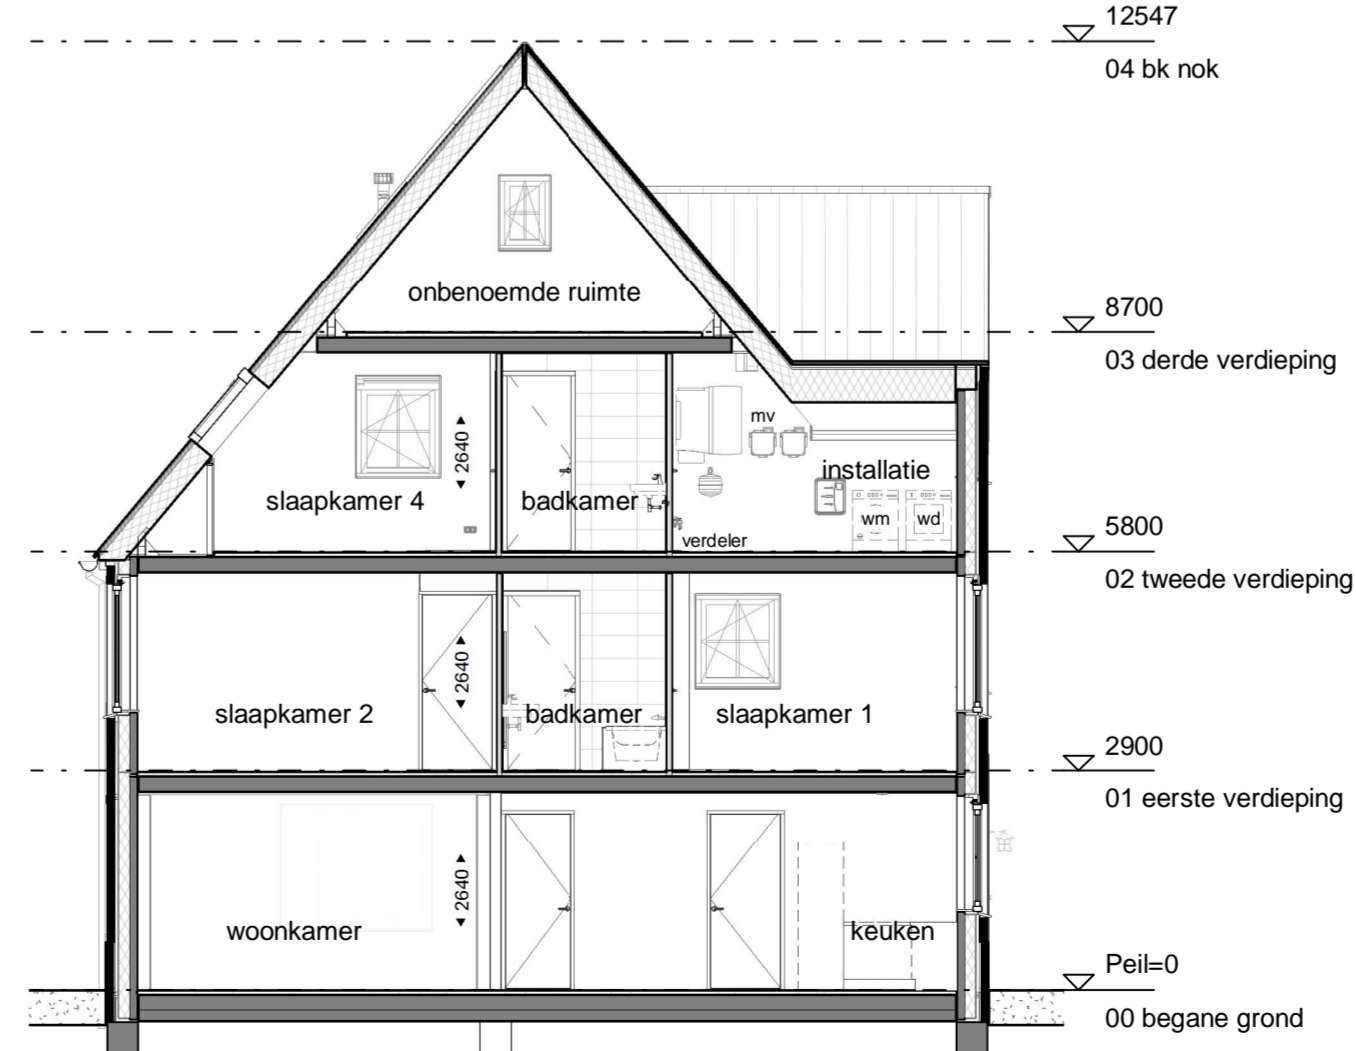

DOORSNEDE V-406
1 : 100

RENOVOOI - ALGEMEEN

Positie keuken - installaties op tekening zijn indicatief. Nul-tekening van de showroom is leidend
 Badkamer en toiletten op tekening zijn indicatief. Nul-tekening van de showroom is leidend
 Technische ruimte is ter indicatie ingedeeld. Tekeningen van installateurs zijn leidend
 Posities en afmetingen spanten t.b.v. dakconstructie conform opgave constructeur
 Ventilatie-roosters zijn verdekt achter het metselwerk geïnstalleerd
 Er is gebruik gemaakt van de krijtstreepmethode mbt. de daglicht- en ventilatieberekening
 Positie en aantal MV Rozetten kunnen wijzigen
 WBDBo: Weerstand Brand Doorslag en Brand Overslag
 PV panelen zoals deze geplaatst zijn op de tekening zijn indicatief en daar kunnen geen rechten aan ontleend worden.

Maten in tekening zijn circa en kunnen afwijken

BOUWKUNDIG


- Prefab beton
- Isolatie
- Metselwerk
- Lichte scheidingswand
- Tegelvloer
- Houtskeldebouw-wand
- KK Koelkast
- WK Wasemkap (afzuigkap)
- KP Kookplaat
- MV Opstelplaats Mechanische ventilatie box
- CV Opstelplaats CV-ketel
- WD Opstelplaats wasdroger
- WM Opstelplaats wasmachine
- MV afzuigpunt (plafond)
- MV afzuigpunt (wand)
- Verdelers vloerwarming
- Buitenkraan
- hwa Hemelwaterafvoer
- ▲ Entree woning
- + Vloerpeil
- 🚽 Toilet
- 🚰 Wastafel/ fontein
- ⚡ Meterkast
- 🚒 Rookmelder
- VR Ventilatie-rooster
- ☀️ Omvormer PV-panelen
- 🔥 radiator
- 🚪 Binnendeur met ventilatie-rooster in deur

INSTALLATIES

- enkelzijdig schakelaar lichtpunt
- dubbelzijdig schakelaar lichtpunt
- wisselschakelaar lichtpunt
- plafondlichtpunt
- wandlichtpunt (buitenlichtpunt waterdicht)
- wandlichtpunt inclusief lantaarn
- blp buitenlichtpunt
- enkele wandcontactdoos met randaarde
- dubbele wandcontactdoos met randaarde
- wandcontactdoos 2-fase
- schel
- bedrukker
- leiding (bedraad)
- leiding (loos)
- † aarding

Peilmaten

Peil = bovenkant afgewerkte vloer begane grond ten opzichte NAP
 Veld 12-14 woningtype B1, B3, E1, E2, F en G: -3.85m

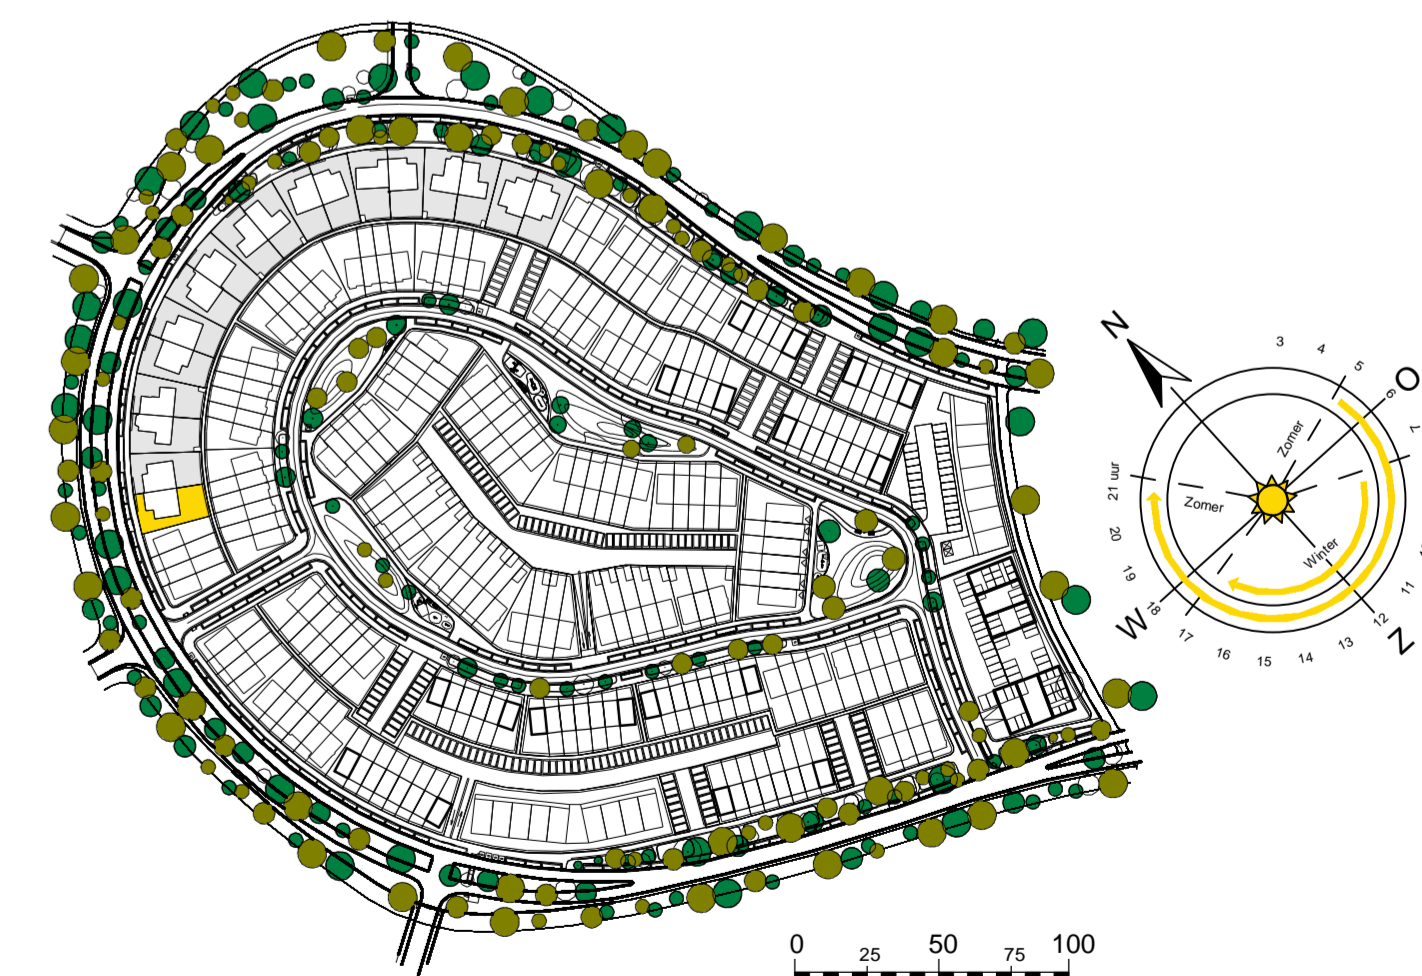

TudorPark
— excellent living —

DURA VERMEER
 tek. nr : **V_100_S_406** fase : **Verkoop**
 datum : 18-10-2019
 project : **Tudorpark Somerset - Cannington** schaal : 1:50 / 1:100
 onderdeel: **type B3** definitief
bouwnummer 406 programma : 1228