

TudorPark
— excellent living —

Cannington




Deze artist impression dient ter illustratie. Hieraan kunnen geen rechten worden ontleend.

OPTIETEKENINGEN TYPE F (rechts)


bouwnummer: 307

BASIS F(rechts)

Let op: Posities kozijnen zijn indicatief

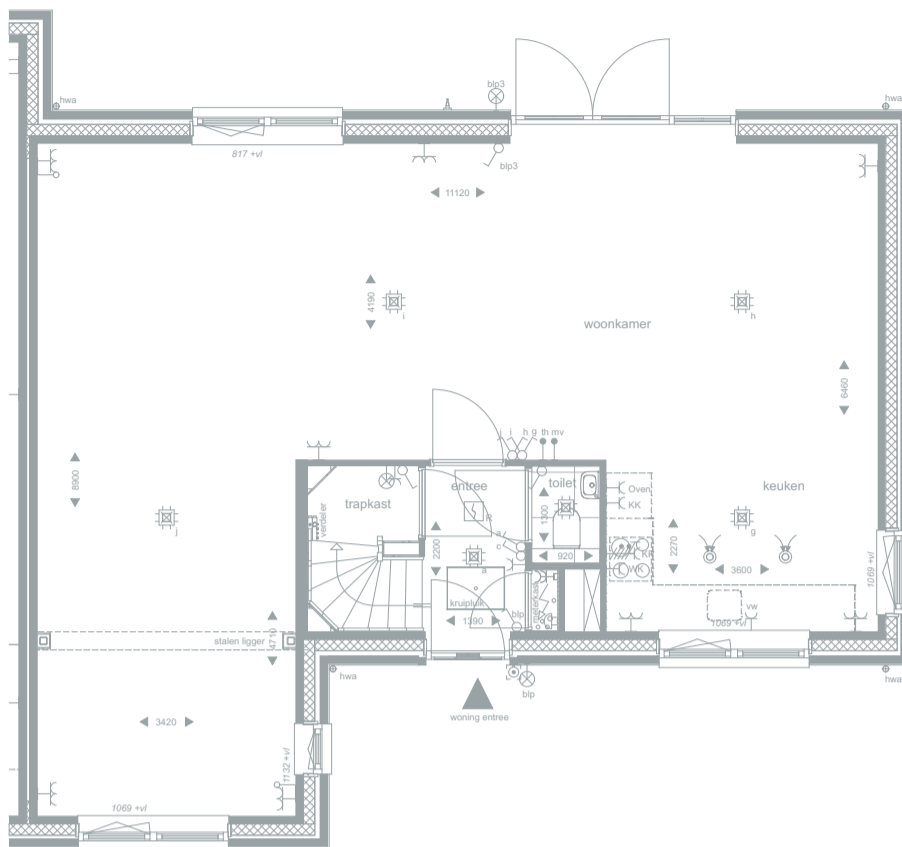

OPTIES F(rechts)

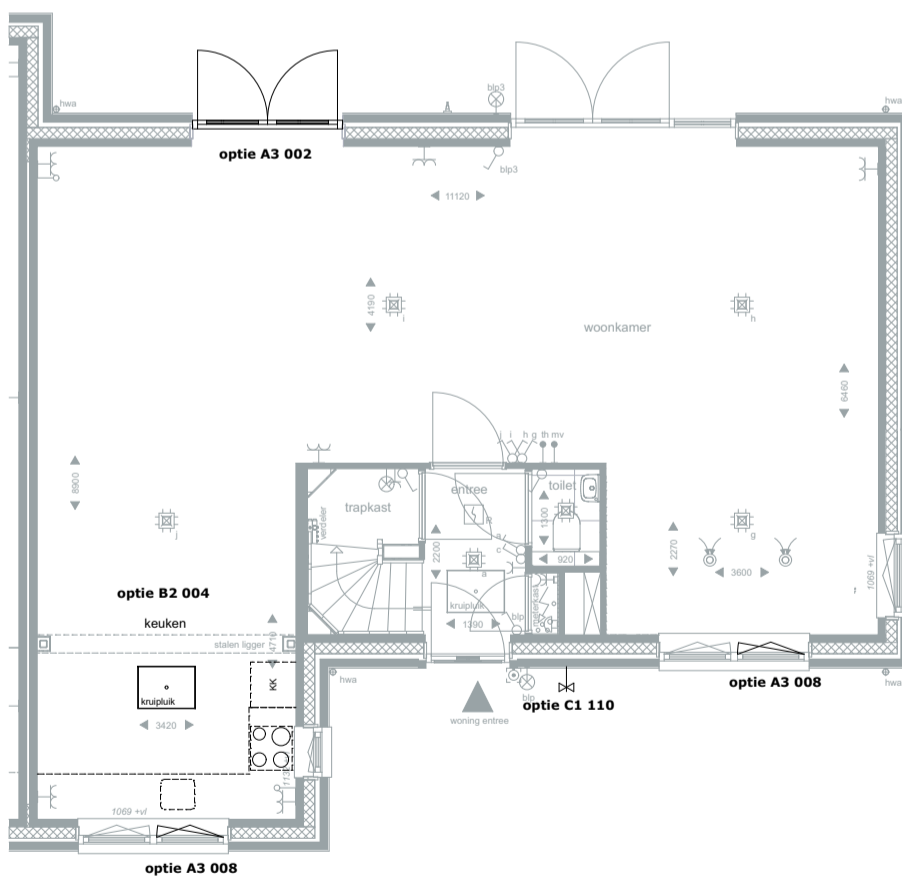

Getekende opties:

- optie C1 110
vorstvrije buitenkraan voorgevel (koud water)
- optie A3 002
raam vervangen door dubbel openslaande deur
- optie A3 008
dubbel draaikiepraam ipv enkel draaikiep icm vast raam
- optie B2 004
verplaatsen keuken naar voorzijde woning

Begane grond



Bouw Midden West B.V.
Spaarneweg 31
2142 EN Cruquius
Postbus 439
2100 AK Heemstede
Telefoon - (023) 752 97 00

PROJECT Tudorpark veld 12-14
OMSCHRIJVING Optietekeningen
WONINGTYPE F rechts


DATUM
22-10-2019
A
B
C
D
E
F
G

SCHAAL
1:100
FORMAAT
A3
BLADNR
1/3


Deze optietekeningen zijn voor meerdere woningen van toepassing. De getoonde woning op deze optietekening kan afwijken van uw verkoopcontracttekening. Uw verkoopcontracttekening is leidend.
Offertes en/of tekeningen welke zijn overeengekomen met bouwpartners en/of showroom zijn op deze tekening niet verwerkt.

BASIS F(rechts)

Let op: Posities kozijnen zijn indicatief

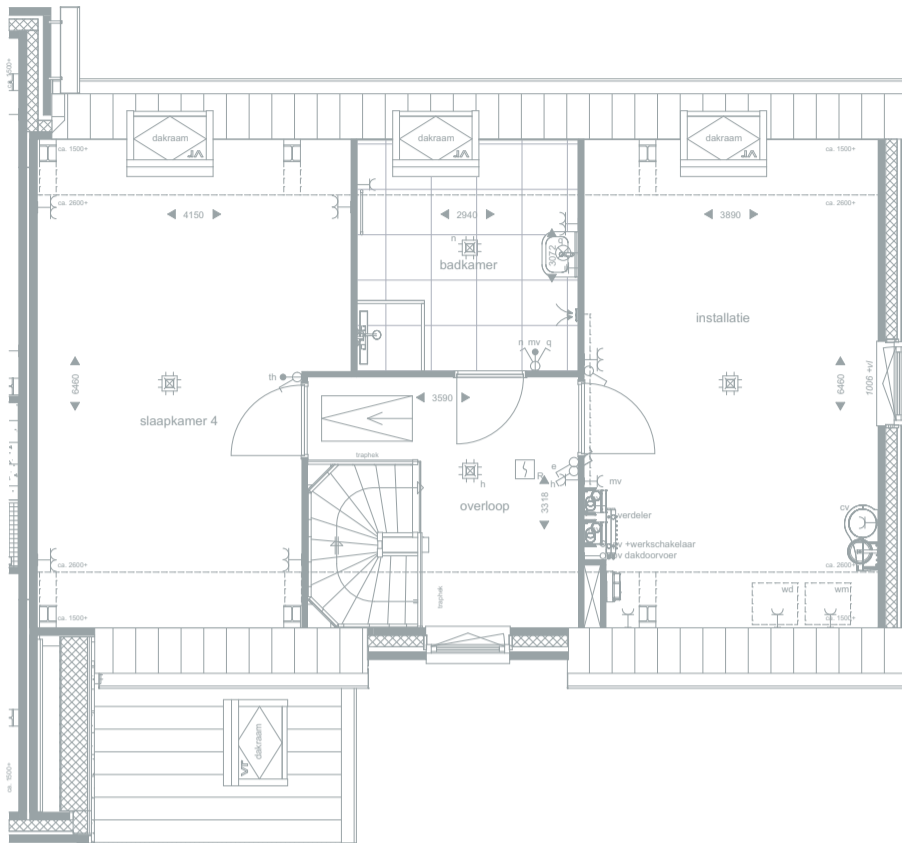

OPTIES F(rechts)

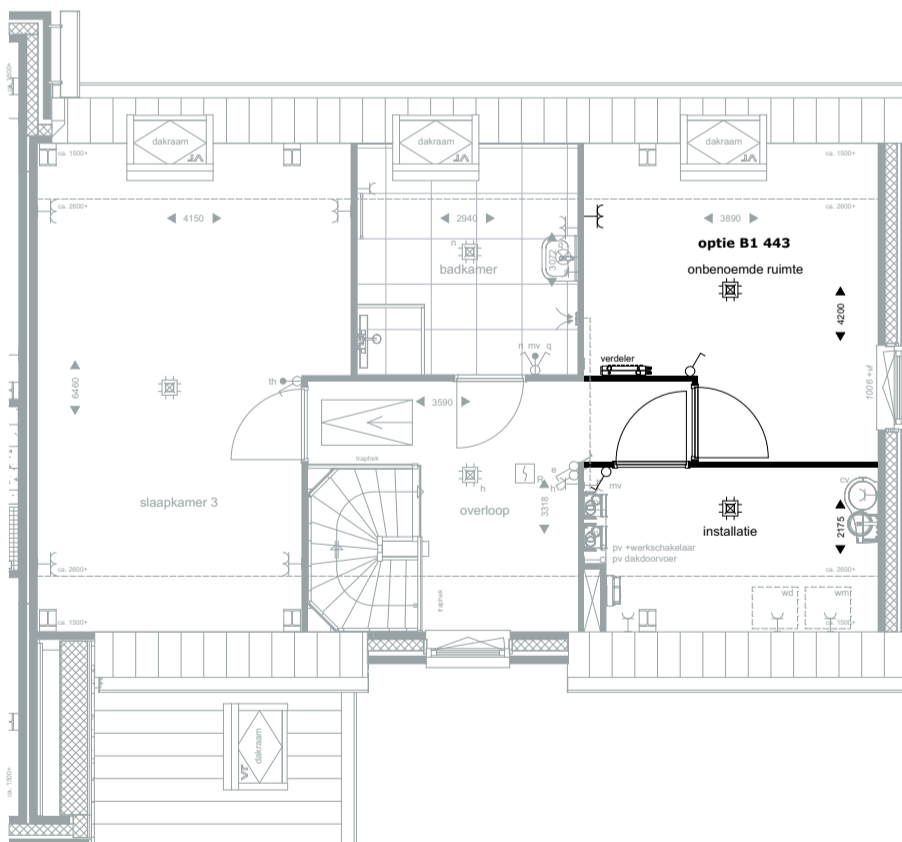


Getekende opties:

optie B1 443
Extra onbenoemde ruimte en verkleinen installatieruimte


2e verdieping

 <p>DURAVERMEER Bouw Midden West B.V. Spaarneweg 31 2142 EN Cruquius Postbus 439 2100 AK Heemstede Telefoon - (023) 752 97 00</p>	<p>PROJECT Tudorpark veld 12-14</p> <p>OMSCHRIJVING Optietekeningen</p> <p>WONINGTYPE F rechts</p>	<p>DATUM 22-10-2019</p> <p>A B C D E F G</p>	<p>SCHAAL 1:100</p> <p>FORMAAT A3</p> <p>BLADNR 2/3</p>	<p>Deze optietekeningen zijn voor meerdere woningen van toepassing. De getoonde woning op deze optietekening kan afwijken van uw verkoopcontracttekening. Uw verkoopcontracttekening is leidend.</p> <p>Offertes en/of tekeningen welke zijn overeengekomen met bouwpartners en/of showroom zijn op deze tekening niet verwerkt.</p>
--	--	--	---	--

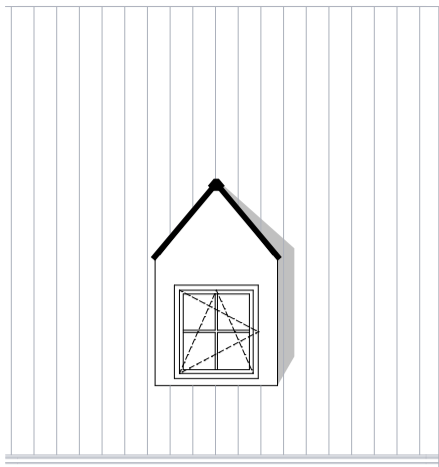


OPTIE A4 502

Dakkapel Tudor small enkel raam

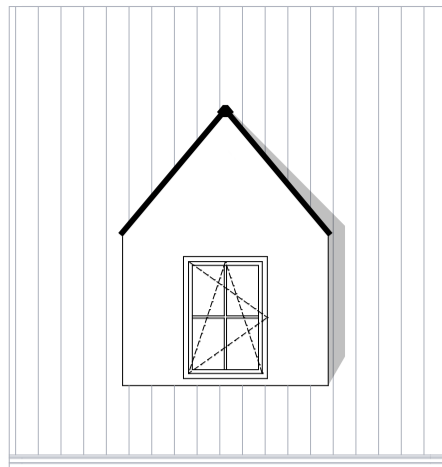


OPTIE A4 504

Dakkapel Tudor medium enkel raam

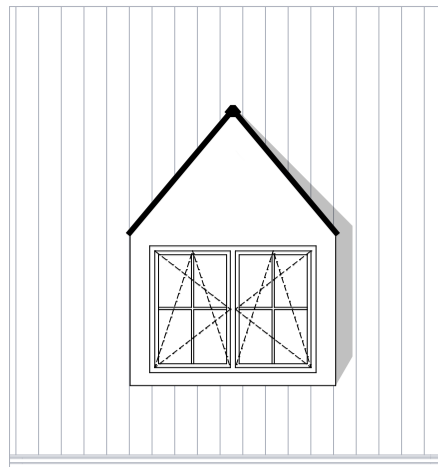

OPTIE A4 505


Dakkapel Tudor medium dubbel raam

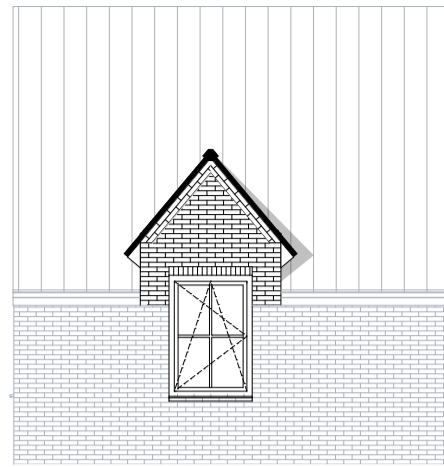

OPTIE A4 802


Muurkapel Tudor met raam smal

In verband met verschillen in hellingshoek en hoogtes van dakvlakken per woningtype kan de dak- of muurkapel voor uw woning op dit onderdeel afwijken van de getoonde optietekening

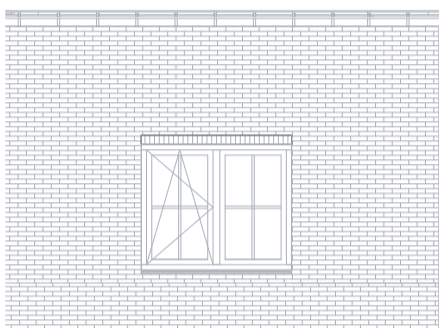


BASIS

principe bestand kozijn

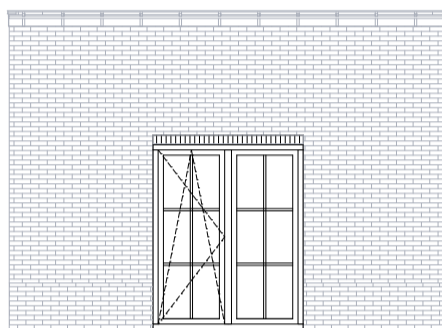

OPTIE A3 006

achtergevel kozijn zonder borstwering

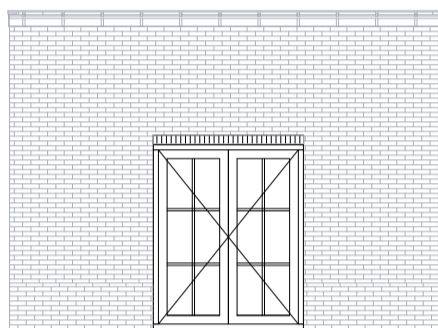


OPTIE A3 002

dubbel deurkozijn ipv raam

POSITIES DAKRAMEN EN DAKKAPELLEN

let op: toepasbaarheid dakramen en kapellen in overleg met uw kopersadviseur

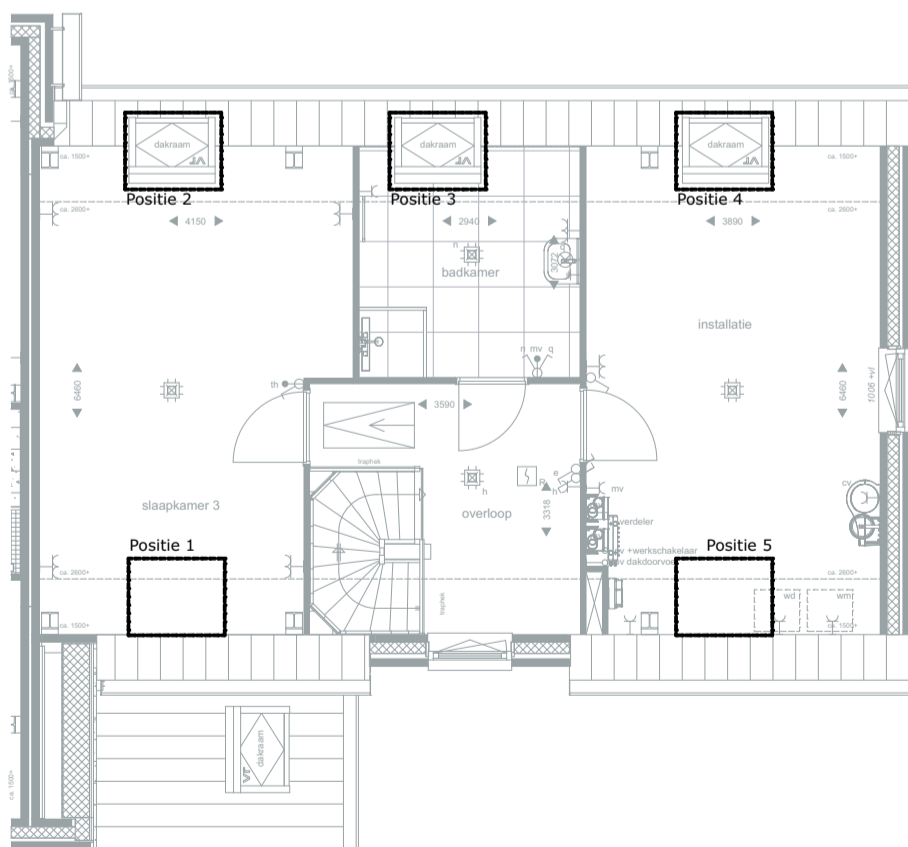

Dakramen en kapellen

<p>DURAVERMEER Bouw Midden West B.V. Spaarneweg 31 2142 EN Cruquius Postbus 439 2100 AK Heemstede Telefoon - (023) 752 97 00</p>	PROJECT	Tudorpark veld 12-14	DATUM	22-10-2019	SCHAAL	1:100	Deze optietekeningen zijn voor meerdere woningen van toepassing. De getoonde woning op deze optietekening kan afwijken van uw verkoopcontracttekening. Uw verkoopcontracttekening is leidend.
	OMSCHRIJVING	Optietekeningen	A	B	FORMAAT	A3	
WONINGTYPE	F rechts	C	D	BLADNR	3/3	Offertes en/of tekeningen welke zijn overeengekomen met bouwpartners en/of showroom zijn op deze tekening niet verwerkt.	
		E	F				
		G					