
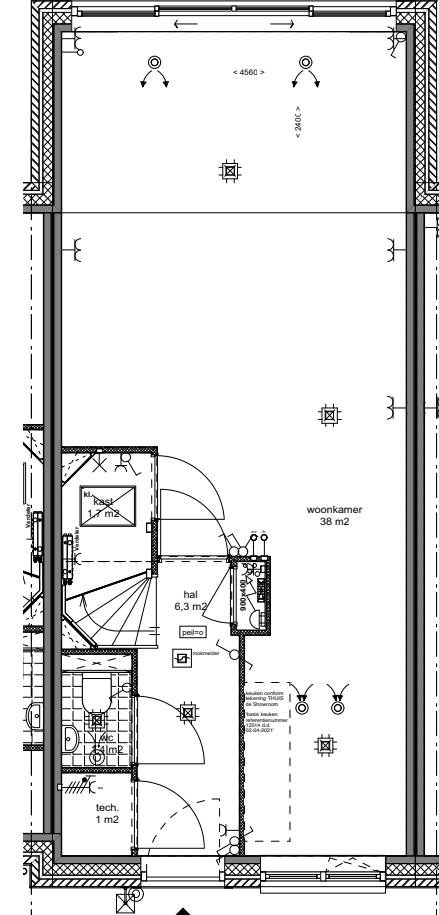


A3-310
4 m brede pui
openslaande deuren

A3-230
4 m brede schuifpui
2 schuivende delen
zijlichten

A1-211
Uitbouw 2,40m inclusief openslaande deuren 4 meter

A1-210
Uitbouw 2,40m inclusief schuifpui 4 meter

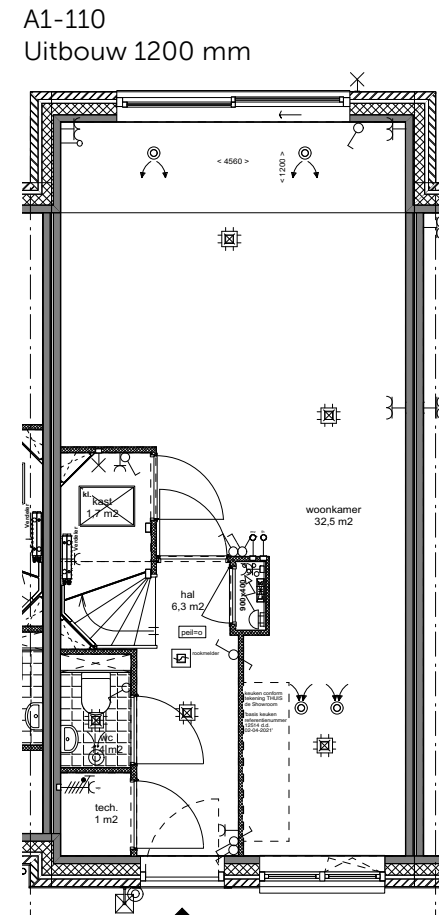




BEGANE GROND
1:100

BEGANE GROND
1:100

B1-201
SLAAPKAMER 2 VERGROTEN
MET 65CM

B1-231
EEN INLOOPKAST IN
SLAAPKAMER 1

B1-202
SLAAPKAMER 2 VERGROTEN

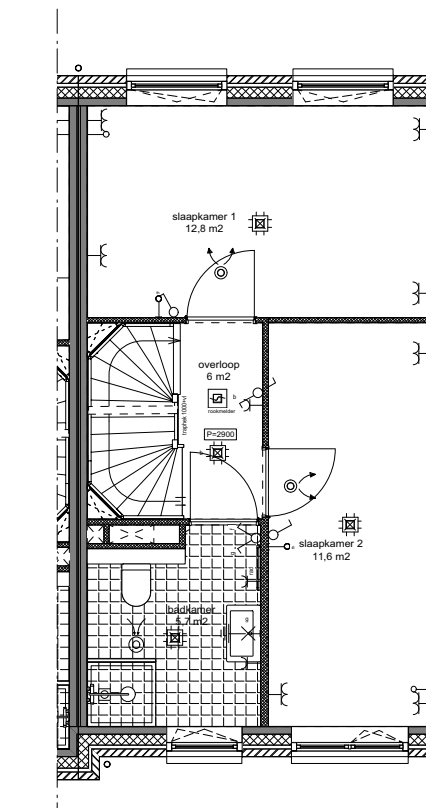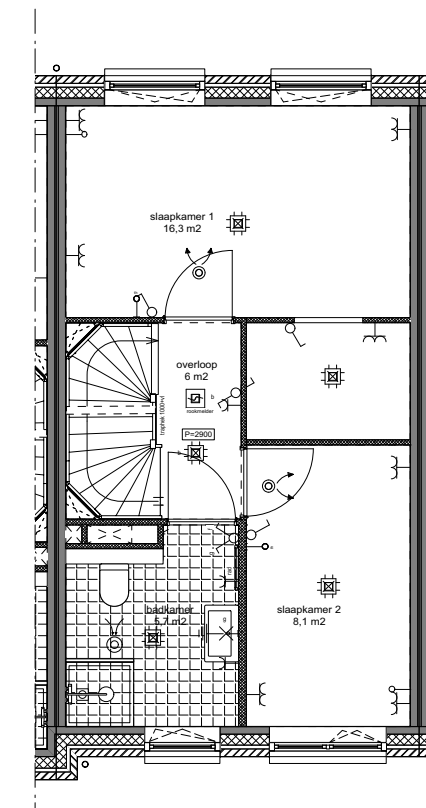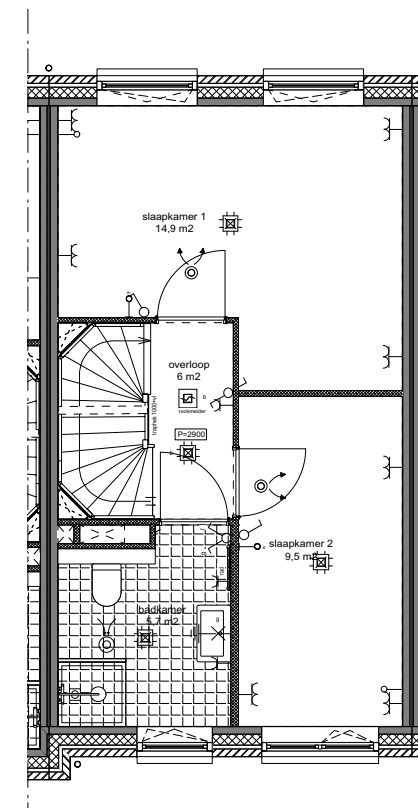

EERSTE VERDIEPING
1:100




EERSTE VERDIEPING
1:100

EERSTE VERDIEPING
1:100

AANZICHT
UITBOUW BASIS PUI

AANZICHT UITBOUW
ALUMINIUM SCHUIFPUI

AANZICHT UITBOUW HOUTEN
OPENSLAANDE DEUREN

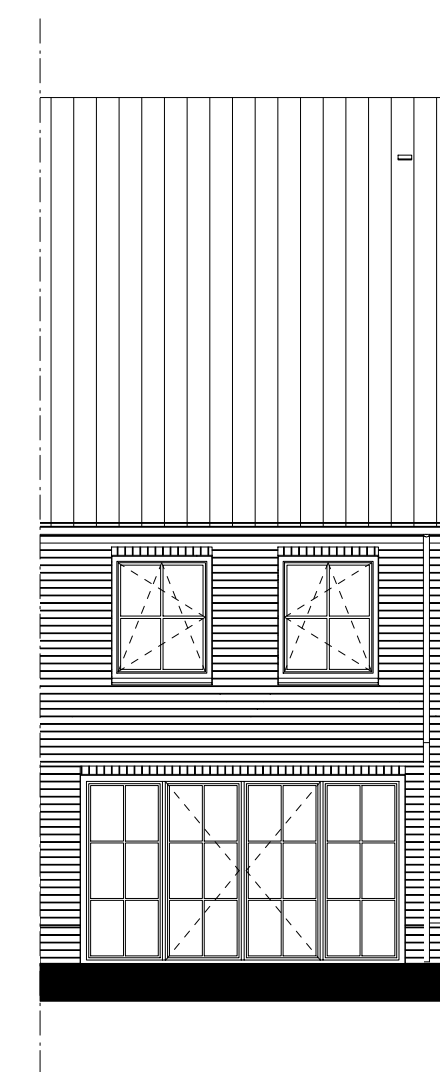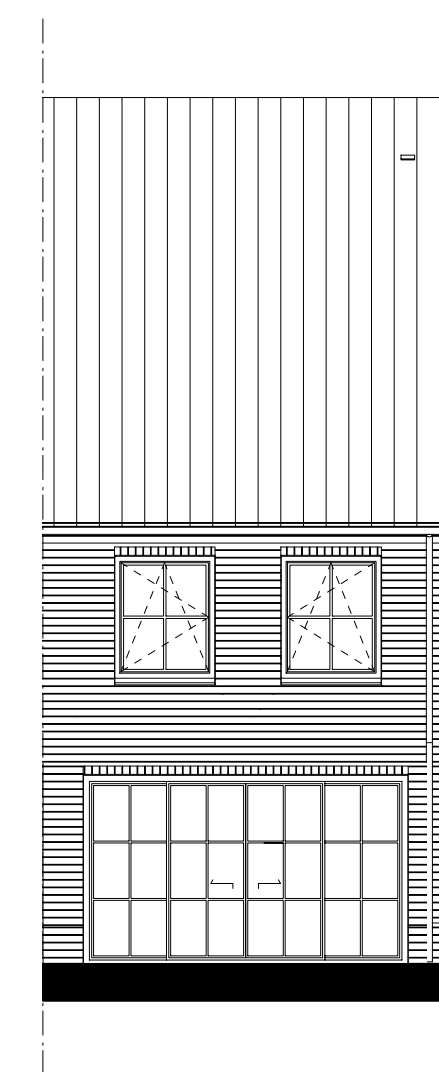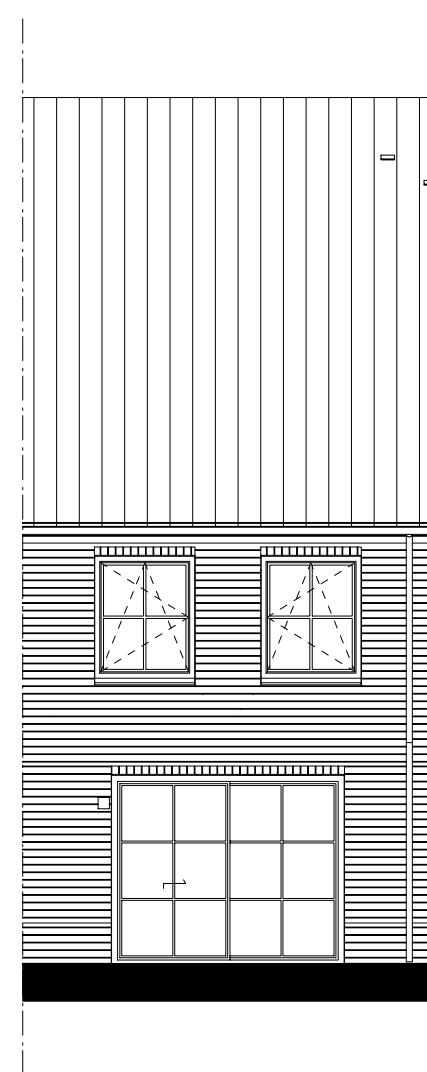

ACHTERGEVEL
1:100

ACHTERGEVEL
1:100

ACHTERGEVEL
1:100

Renvooi

ALGEMEEN
Exacte posities dakdoorvoeren worden nader bepaald.
Postie keuken conform keuken conform tekening THUIS de Showroom 'basis keuken referentienummer 12514 d.d. 02-04-2021'.
Badkamers en toiletten op basis van NUL-tekening showroom.
Posities en afmetingen van spanten en gordingen t.b.v. de dakconstructie zijn indicatief, de exacte posities worden nader bepaald.
Stabiliteitswand achter trap op de begane grond en 1e verdieping conform opgave constructeur. Dikte wand maximaal 150mm.
Postie knijpluk is indicatief, exacte posities worden nader bepaald.
Er is gebruik gemaakt van de krijtstreep methode t.b.v. het daglicht en ventilatie.

Keuren conform keuren en materialenstaat.
Exacte posities installaties worden nader bepaald.
WBDO: Weerstand Brand Doorslag en Brand Overslag
Pfl = bovenkant afgewerkte vloer begane grond tegenover NAP -3.05m
bovenkant afgewerkte vloer berging tegenover NAP -3.90m

- BOUWKUNDIG**
- Prestab beton (constructief)
 - Isolatie
 - Metselwerk
 - GIBO
 - Tegelwerk (conform showroom)
 - Tegelwerk, verstep of op afschoot t.v. douche (vloer met doucheweg)
 - Metalstut wand
 - Optieplaats VTV-waai
 - Optieplaats wasdroger
 - Optieplaats wasmachine
 - ventilatie afvoer plafond
 - ventilatie afvoer wand opbouw
 - ventilatie afvoer plafond
 - ventilatie afvoer wand opbouw
 - constructief spant
 - Pvcvormer
 - entree
 - buitentemp aanzicht
 - Balklukk
 - Rookmelder
 - Hemelkralenvloer
 - Versterk vloerwarming
 - schakelbaar lichtpunt, enkel / dubbel
 - wisselbaar lichtpunt
 - wandlichtpunt (enkel, armatuur)
 - enkele wandcontactdoos met randwaarde
 - dubbele wandcontactdoos met randwaarde
 - wandcontactdoos + schakelaar
 - wandcontactdoos + serie-schakelaar
 - afsluipput mechanische ventilatie
 - lichtpunt plafond
 - schel ontvanger
 - Perleus/Forum
 - centraal aansluitpunt
 - radiator
 - meterkast
 - aansluitpunt bedraad voor bediening
 - mechanische ventilatie
 - toegangsbedraad voor bediening
 - aansluitpunt bedraad voor thermostaat
 - hangbollet
 - wastafel
 - fontein
 - douchekraan
 - pvc-paneel 50x50cm
 - Reservering pvc-paneel 50x50cm
 - Kruippluk

project
5031327 | Tudorpark
opdrachtgever
Dura Vermeer Bouw Midden West BV
Spaameweg 31
Postbus 439 2100, AK Heemstede
contact
(023) 752 97 00

DURA VERMEER
steeds dicht bij de realiteit

Dura Vermeer Bouw Midden West BV
Spaameweg 31
2142 EN Cransburg
Postbus 439
2100 AK Heemstede
Telefoon: (023) 752 97 00

TudorPark
— excellent living —

Deze tekening is alleen ter behoeve van de
meer- en minderovername.
Aan de aannemer zijn geen rechten te onttrekken.
Meten in de tekening zijn circa en kunnen
afwijken van de realiteit.

onderwerp
Opties aanbouw en indeling blok

schaal 1:100 fase Verkoop
formaat A1 status definitief
datum 21.04.2021 getekend
gewijzigd

tekeningnummer BV-OT.01 versie

adres Tl. Vassumweg 152 1033 SH Amsterdam
telefoon +31 (0)20 655 01 55
e-mail architecten@heren5.nl
website heren5.nl

heren 5 architecten bv bna